

银丰地产-盛福片区奥体西路**A**地块项目

交楼标准**1#2#5#**公区
施工图

银丰工程有限公司

2021年06月


图纸目录

DRAWING INDEX

编号 NUMBER	图号 DRAWING NO.	图纸名称 DRAWING NAME	图幅 NUMBER
000		封面	A2
001	DI-01	图纸目录	A2
002	DI-02	图纸目录	A2
003	CL-01	材料表	A2
004	LD-01	图例说明	A2
005	DE-01	设计施工说明（一）	A2
006	DE-02	设计施工说明（二）	A2
007	DE-03	设计施工说明（三）	A2
008	DE-04	设计施工说明（四）	A2
009	DE-05	设计施工说明（五）	A2
010	I#2#5#P-1F-01	一层大堂原始建筑平面图	A2
011	I#2#5#P-1F-02	一层大堂家具平面布置图	A2
012	I#2#5#P-1F-03	一层大堂墙体尺寸定位图	A2
013	I#2#5#P-1F-04	一层大堂完成面尺寸定位图	A2
014	I#2#5#P-1F-05	一层大堂地面铺装平面图	A2
015	I#2#5#P-1F-06	一层大堂灯具开关连线图	A2
016	I#2#5#P-1F-07	一层大堂天花造型尺寸布置图	A2
017	I#2#5#P-1F-08	一层大堂天花灯具尺寸定位图	A2
018	I#2#5#P-1F-09	一层大堂综合天花布置图	A2
019	I#2#5#P-1F-10	一层大堂机电点位布置图	A2
020	I#2#5#P-1F-11	一层大堂索引平面布置图	A2
021	I#2#5#E-1F-01	一层右侧大堂立面图	A2
022	I#2#5#E-1F-02	一层电梯厅立面图（一）	A2
023	I#2#5#E-1F-03	一层左侧大堂立面图	A2
024	I#2#5#E-1F-04	一层电梯厅立面图（二）	A2
025	I#2#5#P-BZCF-01	标准层原建筑平面图	A2
026	I#2#5#P-BZCF-02	标准层家具平面布置图	A2
027	I#2#5#P-BZCF-03	标准层墙体尺寸定位图	A2

编号 NUMBER	图号 DRAWING NO.	图纸名称 DRAWING NAME	
028	I#2#5#P-BZCF-04	标准层完成面尺寸定位图	A2
029	I#2#5#P-BZCF-05	标准层地面铺装平面图	A2
030	I#2#5#P-BZCF-06	标准层灯具开关连线图	A2
031	I#2#5#P-BZCF-07	标准层天花造型尺寸布置图	A2
032	I#2#5#P-BZCF-08	标准层天花灯具尺寸定位图	A2
033	I#2#5#P-BZCF-09	标准层综合天花布置图	A2
034	I#2#5#P-BZCF-10	标准层机电点位布置图	A2
035	I#2#5#P-BZCF-11	标准层索引平面布置图	A2
036	I#2#5#E-BZCF-01	标准层电梯厅立面图	A2
037	I#2#5#E-BZCF-02	标准层电梯厅立面图	A2
038	I#2#5#P-B1F-01	地下一层原建筑平面图	A2
039	I#2#5#P-B1F-01	地下一层家具平面布置图	A2
040	I#2#5#P-B1F-03	地下一层墙体尺寸定位图	A2
041	I#2#5#P-B1F-04	地下一层完成面尺寸定位图	A2
042	I#2#5#P-B1F-05	地下一层地面铺装平面图	A2
043	I#2#5#P-B1F-06	地下一层灯具开关连线图	A2
044	I#2#5#P-B1F-07	地下一层天花造型尺寸布置图	A2
045	I#2#5#P-B1F-08	地下一层天花灯具尺寸定位图	A2
046	I#2#5#P-B1F-09	地下一层综合天花布置图	A2
047	I#2#5#P-B1F-10	地下一层机电点位布置图	A2
048	I#2#5#P-B1F-11	地下一层索引平面布置图	A2
049	I#2#5#E-B1F-01	地下一层立面图	A2
050	I#2#5#E-B1F-02	地下一层立面图	A2
051	I#P-B2F-01	地下二层大堂原建筑平面图	A2
052	I#P-B2F-02	地下二层大堂家具平面布置图	A2
053	I#P-B2F-03	地下二层大堂墙体尺寸定位图	A2
054	I#P-B2F-04	地下二层大堂完成面尺寸定位图	A2
055	I#P-B2F-05	地下二层大堂地面铺装平面图	A2

编号 NUMBER	图号 DRAWING NO.	图纸名称 DRAWING NAME	
056	#P-B2F-06	地下二层大堂灯具开关连线图	A2
057	#P-B2F-07	地下二层大堂天花造型尺寸布置图	A2
058	#P-B2F-08	地下二层大堂天花灯具尺寸定位图	A2
059	I#P-B2F-09	地下二层大堂综合天花布置图	A2
060	I#P-B2F-10	地下二层大堂机电点位布置图	A2
061	I#P-B2F-11	地下二层大堂索引平面布置图	A2
062	I#E-B2F-01	地下二层立面图	A2
063	I#E-B2F-02	地下二层立面图	A2
064	I#E-B2F-03	地下二层立面图	A2
065	2#P-B2F-01	地下二层大堂原建筑平面图	A2
066	2#P-B2F-02	地下二层大堂家具平面布置图	A2
067	2#P-B2F-03	地下二层大堂墙体尺寸定位图	A2
068	2#P-B2F-04	地下二层大堂完成面尺寸定位图	A2
069	2#P-B2F-05	地下二层大堂地面铺装平面图	A2
070	2#P-B2F-06	地下二层大堂灯具开关连线图	A2
071	2#P-B2F-07	地下二层大堂天花造型尺寸布置图	A2
072	2#P-B2F-08	地下二层大堂天花灯具尺寸定位图	A2
073	2#P-B2F-09	地下二层大堂综合天花布置图	A2
074	2#P-B2F-10	地下二层大堂机电点位布置图	A2
075	2#P-B2F-11	地下二层大堂索引平面布置图	A2
076	2#E-B2F-01	地下二层立面图	A2
077	2#E-B2F-02	地下二层立面图	A2
078	2#E-B2F-03	地下二层立面图	A2
079	5#P-B2F-01	地下二层大堂原建筑平面图	A2
080	5#P-B2F-02	地下二层大堂家具平面布置图	A2
081	5#P-B2F-03	地下二层大堂墙体尺寸定位图	A2
082	5#P-B2F-04	地下二层大堂完成面尺寸定位图	A2
083	5#P-B2F-05	地下二层大堂地面铺装平面图	A2

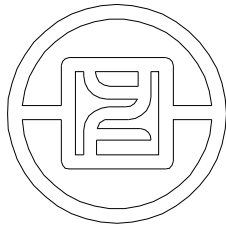

银丰工程有限公司
YINFENG ENGINEERING CO.,LTD.

注：此图版权归本公司 所有图纸上标示的
尺寸，须在现场复核和修正。

版次

备注

出图章

项目名称

银丰盛福片区奥体西路
地块项目

阶段

施工图

图纸名称

公区施工图
目录

工程编号

比 例

日 期

年 月

设计主持

刘桂玲

审 定

刘桂玲

审 核

董学

校 对

姜伟

设 计 师

杨波

制 图

庞策

图纸编号

页码

DRAWING INDEX

[illegible]

银丰工程有限公司
YINFENG ENGINEERING CO.LTD.

注：此图版权归本公司 所有图纸上标示的
尺寸，须在现场复合和修正。

版次

备注

出图章

项目名称

银丰盛福片区奥体西路
地块项目

阶段

施工图

图纸名称

公区施工图
目录

工程编号

比

日期	年 月
----	-----

设计主持	刘桂玲
------	-----

审定	刘桂玲
----	-----

审核	董学
----	----

校对	姜伟
----	----

设计师 | 杨波

制 图 庞策

图纸编号

页码

MATERIAL LIST

[illegible]

版次

备注

出图章

项目名称

银丰盛福片区奥体西路
地块项目

阶段

施工图

图纸名称

材料表

图纸编号

页码

图例说明

目录符号简写说明:

简写	图纸名称	简写	图纸名称	图 例	名 称
DI	目录	E	立面		建筑墙体
ML	材料表	DT	大样		二次砌筑墙体
LD	图例说明	DO	门表		加砌砖墙体
DE	设计 施工说明	DS	通用大样		轻钢龙骨隔墙
P	平面				钢结构墙体
					装饰完成墙面

墙体图例说明:
















电气图例说明:

(注 安装高度为面板底边距地高度)

灯具图例说明:

图例	图例名称	安装高度	图例	图例名称	安装高度	编号	图例	灯具名称
	单相二 三极插座			一位普通电视插座				圆形筒灯
	地面安装单相二 三极插座	地面安装		一位电话插座				圆形射灯
	燃气灶二 三极安全型插座			一位网络插座				防水筒灯
	垃圾处理带防溅盒插座			一位网络电视插座				防水射灯
	净水器带防溅盒插座			一位音箱输入插座				明装筒灯
	冰箱二 三极安全型插座			二位音箱输入插座				明装射灯
	油烟机用单相二 三极插座			一位音箱输出插座	见精装图			带蓄电池应急筒灯
	烤箱预留带防溅盒电源			二位音箱输出插座	见精装图			入户感应筒灯
	厨房五孔带防溅盒插座			音频视频插座				地面安装筒灯
	洗衣机五孔安全型带防溅盒插座			插座				地面安装射灯
	洗碗机五孔安全型带防溅盒插座			插座 高清				可调角度格栅射灯
	微波炉用单相二 三极带开关插座			插座 视频 耳机 麦克				方形格栅灯
	嵌入式微波炉预留带防溅盒电源			投影仪信号插座	吊顶内安装			暗藏灯带
	衣帽间吹风机二 三极插座			可视对讲室内机 盒预埋				夜灯
	卫生间五孔安全型带防溅盒插座			可视对讲单元门口机				踢脚灯
	剃须刀专用插座			可视对讲独户式门口机				台灯 落地灯
	坐便加热垫五孔安全型带防溅盒插座			非可视对讲室内分机				壁灯
	分集水器插座及控制盒 盒并排安装			门禁开关				镜画灯
	热水器五孔安全型带防溅盒插座			红外幕帘探测器	吊顶安装			装饰大吊灯
	燃气壁挂炉安全型插座			燃气泄漏探测器	吊顶安装			装饰小吊灯
	空调壁挂机三极安全型插座			紧急求助按钮	床头 卫生间			装饰吸顶灯
	空调柜机三极安全型插座			强电箱		综合天花图例说明:		
	投影仪二、三极安全型插座	吊顶内安装		弱电箱				
	投影幕二、三极安全型插座	吊顶安装		等电位端子箱				
	无线路由器二、三极安全型插座	吊顶内安装		手动报警按钮 带电话插孔		上下水图例说明:		烟感探测器
	带开关二、三极插座	见精装图		消火栓报警按钮	消火栓内安装			喷淋
	带开关带指示灯二、三极插座	见精装图		电动窗帘弱电控制盒	吊顶安装			侧喷淋
	五孔带双 插座		开关图例说明: (注 安装高度为面板底边距地高度)			图例		背景音乐
	电动窗帘插座	见精装图						消防广播
	卫生间烘手器安全型带防溅盒插座							安全出口指示灯
	衣柜 陈列柜预留接线盒	见精装图	图例	名称	说明			排气扇
				单联单控开关	距地面 米			侧出风
				双联单控开关	距地面 米			侧回风
				三联单控开关	距地面 米			底出风
				单联双控开关	距地面 米			底回风
				双联双控开关	距地面 米			检修口
				三联双控开关	距地面 米			消火箱
				总开关	距地面 米 嵌入式暗装 距地面 米(明装)			按建筑高度
				调光开关				无线路由发射器
				暖风机浴霸开关				监视摄像机
				夜灯开关				
				地暖控制面板				
				空调控制面板			分集水器	见精装图
							暖气片	见精装图

符号说明:

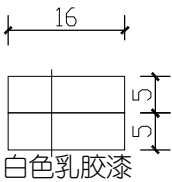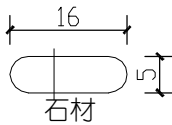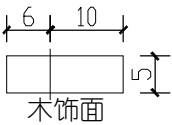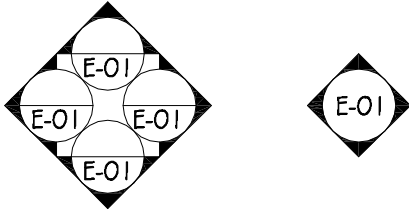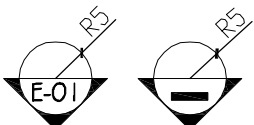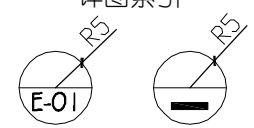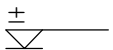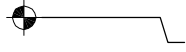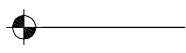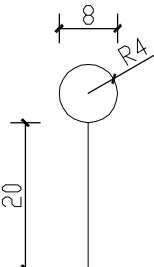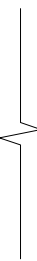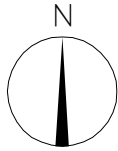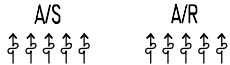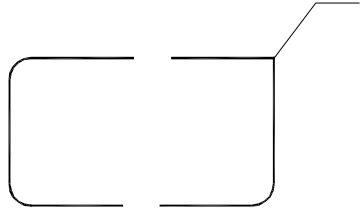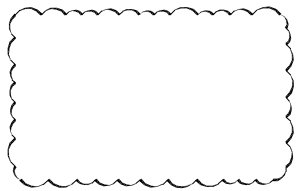天花材料标注  白色乳胶漆	地面材料标注  石材	立面材料标注  木饰面	立面索引 	
剖面索引  详图索引 	门索引  地面标高 	立面标高  	标注引线  一个剖切号  两个剖切号 	
轴号 	起铺符号 	对称符号 	立面转角 	折断线 
指北针 	侧送 回风口 	索引放大框 	修改云线 	

天花造型尺寸布置图

05

起居室立面图


E-01

大样图

大样图图标

P-10

材料符号简写说明:

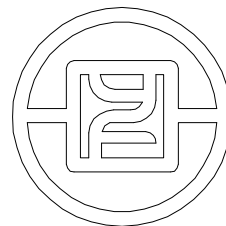

银丰工程有限公司
YINFENG ENGINEERING CO.,LTD.

注: 此图版权归本公司 所有图纸上标示的
尺寸, 须在现场复核和修正。

版次

备注

出图章

项目名称

银丰盛福片区奥体西路
地块项目

阶段

施工图

图纸名称

公区施工图
图例说明

工程编号

比 例

日 期

年 月

设计主持

刘桂玲

审 定

刘桂玲

审 核

董学

校 对

姜伟

设 计 师


杨波

制 图

庞策

图纸编号

页码

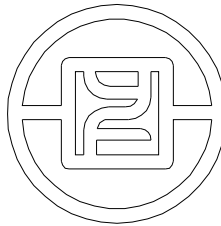

银丰工程有限公司
YINFENG ENGINEERING CO.LTD.

注：此图版权归本公司 所有图纸上标示的
尺寸，须在现场复核和修正。
：

版次

备注

出图章

项目名称

银丰盛福片区奥体西路
地块项目

阶段

施工图

图纸名称

设计施工说明（一）

工程编号

比 例

日 期

年 月

设计主持

刘桂玲

审 定

刘桂玲

审 核

董学

校 对

姜伟

设 计 师

杨波

制 图

庞策

图纸编号

页码

施 工 图 设 计 说 明(一)

一 设计依据

济南银丰盛奥置业有限公司与我公司的设计委托合同书

建设单位济南银丰盛奥置业有限公司提供的相关建筑、结构图纸资料文件。

国家有关建筑及建筑装饰工程设计相关专业规程 规范

- 、《建筑设计防火规范》（
、《建筑内部装修设计防火规范》（
、《室内装饰装修材料内墙涂料中有害物质限量》（
、《民用建筑工程室内环境污染控制标准》（
、《建筑材料放射性核素限量》（
、《建筑装饰装修工程质量验收标准》（
、《建筑制图标准》
、《无障碍设计规范》
、《建筑地面设计规范》
、《建筑照明设计标准》
、《公共建筑节能设计标准》
、《中华人民共和国建筑法》
、《民用建筑设计统一标准》
、《民用建筑设计技术措施》
、《砌体结构工程施工质量验收规范》
、《钢结构焊接规程》
、《建筑工程施工质量验收统一标准》
、《建筑给排水设计规范》（
、《建筑给排水及采暖工程施工质量验收规范》
、《采暖通风与空气调节设计规范》
、《通风与空调工程施工质量验收规范》

、《建筑材料及制品燃烧性能分级方法》
、《室内装饰装修材料人造板及其制品中甲醛释放限量》
、《室内装饰装修材料溶剂木器涂料中有害物质限量》
、《室内装饰装修材料胶粘剂中有害物质限量》
、《室内装饰装修材料木家具中有害物质限量》
、《室内装饰装修材料壁纸中有害物质限量》
、《室内装饰装修材料有害物质限量》国家质量监督检验检疫总局
发布的十项强制性国家标准
、现行规范《室内用水性阻燃剂、防水剂、防腐剂有害物的限量》
、《住宅室内装饰装修设计规范》
、《住宅设计规范》
、《住宅建筑规范》
、《建筑安全玻璃管理规定》发改运行
、《住宅室内防水工程技术规范》
、《房屋建筑室内装饰装修制图标准》
、《山东省建筑装饰装修管理办法》
、《山东省建筑装饰装修工程消防安全管理办法》

二 设计范围

本装饰设计工程为 银丰盛福片区奥体西路 地块精装修工程 具体设计内容及范围 公区精装设计项目，

本施工图为建筑顶棚 墙面 地面装饰设计 对于其它专业设备设计部分 由建设单位另行委建设单位

另行委托专业公司进行二次设计 在二次设计中 必须尊重建筑及室内设计构思方案 并经相关人员同意后方可施工

本装饰设计工程室内配置部分 活动家具 艺术品 重要灯饰等的选型由设计方提供建议 由建设单位参考另行选购

本施工图最终制作为 格式文件版本 版权属银丰工程有限公司所有 未经书面同意 任

何人不得翻印或用于本装饰工程以外的其他任何商业目的

三 整体设计说明：

- 天花部分
、所有天花吊顶均采用 系列轻钢龙骨。双层 厚纸面石膏板，卫生间、
地下空间顶面顶面材料如采用纸面石膏板，特指防水纸面石膏板。
、造型天花部分(包括跌级、灯槽、弧面、拱形、窗帘盒等)采用 厘阻燃板,不同材质应软性连接，以防开裂。
、木饰面天花底应作防火、防腐处理。
、天花板有吊灯或其它重物（如加高窗帘等）垂挂，需作预留工作或角钢加固工序，并作防锈处理。
、关于平天花的施工：承建商砌筑间墙、天花灯位定位均须根据设计图则，弹放墨线及打样。

地面部分
、地面拼装以设计师提供的开线为原则，与现场不符的，请施工单位协调供应商提供开线尺寸图给设计单位及业主方确认。
、实际施工规格难以达至设计图要求尺寸时，施工单位应及时反映出来提供可满足施工尺寸图给设计单位及主业方确认存档。
切割 所有地面砖、石材板按设计局部分块，均须以专业机械切割，须平整、无崩口。
放线 需铺贴的地面及墙身瓷片，施工前必须按设计图纸要求弹线，以准确划分图案、边框，方可正式铺砌施工。现场与图则的误差及存在问题，须由设计师作出指示，调整解决。
地面拼装材料填料原则为
墙地面瓷砖均采用 留缝处理，使用同地面材料相近色填缝剂填充，特殊要求以设计师提供色板为准。
石材采用密缝拼贴，石材完成后应进行晶面处理，镜面板材的镜向光泽值亮度要求不低于 光泽单位，对于石材的光泽度，请必须用专业的石材光泽度计进行测量。
地面坡度均斜向地漏，坡度详见图纸。

墙面部分
、施工方需严格按开线图提供的资料，对墙体及相关间隔现场放线，不符之处需及时反馈设计师，现场协调处理。
、立面的营造与施工承建商同样应根据设计图则弹放墨线，经设计师现场审定签署同意后方可正式做面料装饰的施工。
、墙身批荡 要求平整度 范围内土 ，垂直度为土 ，无空壳现象及裂缝，阴阳转角垂直。

施工图设计说明(二)

三 工程图纸设计说明：

凡图中节点做法与本说明所述做法有异者，均以本说明做法为准。
图中立面及做法等未表达之处均参照相近似的立面及做法进行施工。
所有施工尺寸应以图纸标注尺寸为准，严禁用尺度量图纸。
如现场尺寸与设计有较大出入，应通知设计师进行相应调整。
图注标高为相对标高 ± 标高为地面装饰完成面起算的高度（个别空间标高为绝对标高，详见图纸标注）全套图纸以标注尺寸为准 如标注尺寸与现场尺寸不符 请以现场尺寸为准。
图中单位以毫米（ ）计，标高以毫米（ ）计。本装修工程依照国家标准《建筑装饰装修工程质量验收规范（ ）》进行竣工验收。
防火门、防火卷帘，防火墙、消火栓等位置及材料制作，除注明者外，均同原建筑设计。
凡是图中节点不完善者，由设计单位在施工中完善，在现场完善的施工图纸，包括设计变更，都应由设计单位任命的施工现场设计授权人签字后方为有效。
墙体及门窗洞口尺寸定位，除标注者外，均同原建筑设计。
凡涉及结构的变动，必须取得原建筑设计单位的认可。灯具及吊挂件的安装必须进行计算，构造措施确保安全可靠。
室内装饰装修工程中有关水、空调、弱电、供电等公用专业、均依原建筑设计单位的设计图纸进行施工，个别与装饰设计协调的微小变更，现场施工时由施工单位与设计方商定，作适当调整。较大的变更由设计方提出方案，并需得到原建筑设计单位的确认。
设备电气部分另见通风电气图 凡楼地面有地漏处的找坡及范围以原建筑设计图为准。（调整需经专业设计）
各类装修装饰施工材料防火、耐火等级应符合国家相关的质量检测标准 所选材料必须是符合国家规范要求 以 （年版）民用建筑工程室内环境污染控制规范 为依据
所有装饰、空调、消防、防水、水电等工程在设计过程中应相互配合，相互协调，施工中应严格遵守国家相关的规范及规定。
如立面图与详图有矛盾以详图为准。
建筑装饰施工时，需与其它各工种密切配合，严格遵守国家颁布的有关标准及各项验收规范的规定。
凡本套图纸中未予以标明而国家或地区另有规定的或本套图纸之规定与其抵触的一律按国家及地方法规执行。

四 消防防火设计说明：

执行规范：《建筑内部装修设计防火规范》（ ）第 ，《建筑设计防火规范》。
硬装修设计满足“建筑内部装修设计防火规范（ ）”中的要求
内部各部位装修材料的燃烧等级应满足顶棚 级、墙面 级、地面 级、隔断 级、固定家具 级、其他装饰材料 级。
建筑消防不在本次设计范围。
设计原则及设计依据

本次室内装修设计尽量遵循原土设计的防火分区、防烟分区、人员疏散等各项防火技术设计措施。
建筑所有内隔墙应砌至梁板底部，且不留有缝隙。玻璃隔断上部到顶结构采用轻钢龙骨双面石膏板。
装修中所有材料均应达到相应规范要求的燃烧性能等级。
墙面防火要求：墙面饰面等基层应选用防火等级为 级以上的装修材料。墙面所有木结构的内骨架都应阻燃处理或涂刷三遍防火涂料达到 级要求。
耐火等级达到相应规定。
所有布线一律采用镀锌铁管布置，所有的材质均按防火规范相应规定做防火处理。
所有公共区域吊顶上的扬声器、火灾自动报警探测器、火灾警铃、自动灭火系统喷头、空调风口、排烟口位置等，均由相关消防电气、给排水、空调及通风专业详细考虑设计，与室内设计师协商后确定。各专业密切配合，协调统一。
本图纸需经消防部门和专业消防机构审查通过后方可施工。
轻质隔墙，金属构件，木质构件，玻璃构件等应采取防火措施，其燃烧性能和耐火极限应满足《建筑设计防火规范》 中相应构件燃烧性能和耐火极限的规定。室内装修材料的燃烧性能等级应满足《建筑内部装修设计防火规范》 相关规定的要求。安装在钢龙骨上的纸面石膏板 可做为 级装修材料使用。当胶合板表面涂覆一级饰面型防火涂料时，可做为 级装修材料使用。单位重量小于 ㎡的纸质、布质壁纸，直接粘贴在 级基材上时，可做为 级装修材料使用。施涂于 级基材上的无机装饰材料，可做为 级装修材料使用；施涂于 级基材上，湿涂覆比小于 ㎡的有机装饰材料，可做为 级装修材料使用。涂料施涂于 、 级基材上时，应将涂料连同基材一起按《建筑内部装修设计防火规范》 的规定确定其燃烧性能等级。
建筑内部消火栓不应被装饰物遮蔽，消火栓门上的标志图形应规范，颜色应鲜明醒目。

五 装修施工注意事项

电气线路不应穿越或敷设在燃烧性能为 或 级的保温材料中；确需穿越或敷设时，应采取穿金属管并在金属管周围采用不燃隔热材料进行防火隔离等防火保护措施。设置开关、插座等电器配件的部位周围应采取不燃隔热材料进行防火隔离等防火保护措施。
照明灯具及电气设备、线路的高温部位，当靠近非 级装修材料或构件时，应采取隔热、散热等防火保护措施，建筑内部的配电箱、控制面板、接线盒、开关、插座等不应直接安装在低于 级的装修材料上；
用于顶棚和墙面装修的木质类板材，当内部含有电器、电线等物体时，应采用不低于 级的材料。

其他施工工法、工艺应遵循国家有关消防规定。
本装修设计所使用的砂、石、砖、砌块、水泥、混凝土预制构件等无机非金属建筑主体材料的放射性限量，应符合《民用建筑工程室内环境污染控制规范》 年版）的规定；无机非金属装修材料，包括石材、建筑卫生陶瓷、石膏板、吊顶材料、无机瓷质砖粘结材料等，进行分类时其放射性限量应符合《民用建筑工程室内环境污染控制规范》 年版）的规定 室内用人造木板及饰面人造木板必须测定游离甲醛含量或游离甲醛释放量；室内不得使用国家禁止使用、限制使用的建筑材料；室内装修采用的无机非金属装修材料必须为 类，人造木板及饰面人造木板必须达到 级要求 室内装修中所使用的木地板及其他木质材料 严禁采用沥青、煤焦油类防腐、防潮处理剂。其他装饰装修材料的选用亦应满足《民用建筑工程室内环境污染控制规范》 年版）相关条文的规定。
构件防腐防虫及油漆涂料工程
所有埋入墙体的木构件需涂聚氨基酯氨甲酸乙酯防腐层，板材背部刷国产硝基清漆底漆二道，饰面板喷进口品牌硝基哑光清漆，漆厚为 。
所有钢、铁内部构件及焊点、焊缝必须做防锈处理，不锈钢及镀锌钢除外。
所有涂料、油漆、饰面处理均需要先做样板，经甲方及设计方认可后方可进行大面积的施工及订制。
钢材均为热镀锌钢材。
普通门所有五金配件 拉手、门锁等为品牌产品。

石材施工注意事项

- 所有地面石材超过 平方米或长度超过 米范围及两种不同材质交接时，应考虑伸缩缝，但伸缩缝尽量设置在两种不同材料之间。
- 若无特殊标示，所有地材采用水平施工法。
- 所有石材施工前均做抗污染六面防护。
- 采用湿贴法，： 水泥砂浆找平、 厚： 水泥砂浆铺贴。
- 地面石材铺贴完成后需做结晶加硬抛光处理。
- 所有钢结构隐蔽工程均应为镀锌钢件，不锈钢除外。主材选用结构型钢 不锈钢可采用 #（进口）钢材表面需做一级防火处理 喷涂防火涂料。
- 在钢筋砼结构上打膨胀螺栓时，不得破坏原结构主筋 使用的螺栓均为高强度化学螺栓。
- 钢结构焊接时，焊角尺寸等于焊件的厚度 所有焊缝均为满焊。

钢结构工程特别注意事项

- 石材干挂钢结构工程需具备相关资质施工单位进行施工，并且根据现场建筑实际情况深化图纸，计算钢结构强度及防火等级是否达到国家要求标准，并请相关建筑设计院计算此建筑结构是否能承受钢结构与石材的荷载。各项指标达到相关规范要求后方可施工。

注意事项

本说明和设计图纸具有同样的效力，两者均应遵守。若两者有矛盾时，甲方及施工单位应及时提出，并以设计单位解释为准，否则设计单位不承担任何责任。

六 材料要求

本建筑装饰工程所用材料的品种 规格和质量应符合设计要求和国家现行标准的规定 进场材料应有质量合格证明

文件 规格 型号及性能检测报告 对重要材料应有复验报告 严禁使用国家明令淘汰材料

本建筑装饰工程所用材料应符合国家有关建筑装饰装修材料有害物质限量标准的规定 大理石 花岗岩等天然石材必须符合国家现行行业标准 天然石材产品放射防护分类控制标准 的规定 胶粘剂 沥青胶结料和涂料等


材料应符合现行国家标准《民用建筑工程室内环境污染控制规范》 的规定
及应符合《济南市住房和城乡建设局关于落实建筑工地挥发有机物（ ）减排措施的通知》济建质安字 号的相关控制要求；
本建筑装饰工程所使用的材料应按设计要求进行防火 防腐 和防虫处理

七 装修材料的防火要求：

地面 大理石、地砖等。
天花 轻钢龙骨双层石膏板吊顶刷乳胶漆、金属板等
卫生间天花双层轻钢龙骨防水石膏板、石膏板造型乳胶漆。
墙、柱、面：大理石、木饰面、特殊玻璃、金属板等。

装修材料耐火等级：

大理石、地砖： 级
轻钢龙骨石膏板吊顶油乳胶漆： 级
双层轻钢防水石膏板： 级
金属板： 级
特殊玻璃： 级
木饰面、 级阻燃板： 级

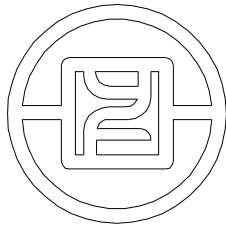

银丰工程有限公司
YINFENG ENGINEERING CO.,LTD.

注：此图版权归本公司 所有图纸上标示的尺寸，须在现场复核和修正。
：

版次

备注

出图章

项目名称

银丰盛福片区奥体西路
地块项目

阶段

施工图

图纸名称

设计施工说明（二）

工程编号

比 例

日 期

年 月

设计主持

刘桂玲

审 定

刘桂玲

审 核

董学

校 对

姜伟

设 计 师

杨波

制 图

庞策

图纸编号

页码

施工图设计说明(三)

八 安全 质量要求

本建筑装饰设计未改变原土建平面布局 未降低原建筑耐火等级 未破坏原建筑设计防火分区安全疏散体系 未影响建筑原有消防设施的正常使用 施工中严禁违反设计文件擅自改动建筑主体承重结构或主要使用功能 严禁未经设计确认和有关部门批准擅自拆改水暖电燃气通讯等配套设施

贯彻 公共建筑节能设计标准 积极采用建筑节能技术及材料 节约能源保护环境

本装饰工程的电气安装应符合设计要求和国家现行标准的规定 严禁不经穿管直接埋设电线

施工单位应遵守 民用建筑工程室内环境污染控制规范 等有关环境保护的法律法规 并应采取有效措施控制施工现场的各种粉尘、废气、废弃物、噪声、震动等对周围环境造成的污染和危害

施工单位应根据本施工图纸编制施工组织设计并应经过审查批准 施工单位应按有关的施工工艺标准或经审定的施工技术方案的施工 并应对施工全过程实行质量控制 由于违反设计文件和现行国家标准的规定施工造成的质量问题应由施工单位负责

室内外装饰工程施工的环境条件应满足施工工艺的需求 施工环境温度不低于 ℃ 当必须在低于 ℃ 气温下施工时 应采取保证工程质量的有效措施

九 防水要求:

、墙地面防水处理应采用 聚合物防水涂料，须纵、横防水各一遍，以保证防水层密封性。卫生间湿区的墙面防水高度不低于 ，配水点处墙面防水层位置不低于 ，此高度一般高于给水点 ，干区的墙面防水高度不低于 。地面防水层应沿墙上翻 ；门口处做至墙体外沿不小于 ，向两侧延伸宽度各不小于 高度均以装饰完成面为准。

、地面铺贴前，须通过 小时蓄水试验。蓄水高度不应小于 。防水应采用柔性防水涂料，须纵横防水各一遍，以保证防水层密封性。防水层未干前严禁进行蓄水试验，如蓄水过程中发现水变浑浊或乳白，说明防水层养护时间不够，防水层已被水溶解、破坏，防水失败，须重做。

、结构地面必须作蓄水试验，蓄水由总包负责进行，蓄水试验完成后需由监理、业主、总包单位三方签证后，并以此作为移交 装修施工方 接收手续。楼面排水系统安装完及装修施工的防水层完成后，由装修施工单位再次做蓄水试验，防水层未干前严禁蓄水试验，如蓄水过程中发现水变浑浊或乳白，说明防水层养护时间不够，防水层已被水溶解、破坏，防水失败，须重做。墙地面防水交接处 防水压聚氨 。

十 防火要求:

执行规范：《建筑内部装修设计防火规范》（ ）。

吊顶防火要求：吊顶材料应选用非燃烧体，其耐火极限应为 小时以上。

在本装饰工程设计中积极采用不燃性材料和难燃性材料；

所有隐蔽木结构部分表面必须涂刷一级防火涂料。易燃表面、室内装饰织物须进行阻燃处理使其达到 级；

为保证消防设施和疏散指示标志的使用功能，原设计中消防栓门全部采用醒目易于识别的标志，疏散指示标志设于易于辨认位置。除个别标志与室内设计有矛盾时，可调整位置，烟感报警系统、常规消防系统、自动喷淋系统及排烟系统基本上保留原消防设计。

消火栓暗门、水电井暗门应满足原设计的防火门要求。建筑内部消火栓不应被装饰物遮蔽，消火栓门上的标志图形应规范，颜色应鲜明醒目。

住宅内部各部位装修材料的燃烧等级应满足顶棚 级、墙面 级、地面 级、隔断 级、固定家具 级、其他装饰材料 级。

十一 与各工种的配合说明

电气照明与装修的配合。

所有电气照明的灯具、插座、开关、配电箱等的位置除专业规范要求外并按可以隐藏的尽量隐藏，不能隐藏的按整齐、理性的原则进行布置，所有插座选用带安全门的产品 以所有灯具安装装修施工图所定的位置为准，如有不符或遗漏，应及时通知设计单位，由设计单位确定具体位置后才能施工。

电气照明的管线铺设及需隐藏的灯具挂件，应做好配合工作；不吊顶的天花管线应尽量做到整齐、美观；非照明系统的各种暗装的管线应尽早联系相关单位，在施工过程中做好各项隐蔽工程工作，以免造成不必要的返工。

主体结构与装修的配合。

砌墙及预留门窗洞应以装修平面墙体定位施工图为准，如有疑问应通知设计单位 由设计单位确定后才能进行精装施工。

图中室内墙体没有做法的墙体为土建施工完成，砌筑工程量以现场核实为准。

所有天花吊顶与土建幕墙相碰时，如没有与土建幕墙龙骨对上时，天花与土建幕墙留 间距，侧封至不影响幕墙外观的龙骨处，侧面油漆料（同相接处天花吊顶涂料）。以上方法无法实现时应通知设计单位 由设计单位确定后方可施工。

凡涉及到改建及影响土建结构的地方，须经原建筑设计单位认可后方可施工。楼板结构承受装修附加荷载较大时，须由原建筑设计单位进行荷载验算，确保安全后方可施工。

凡涉及到改建及影响外观设计的地方，须由我司、外观设计单位、甲方三方协商得到统一意见后根据外墙设计图纸施工。

后埋件为装修与主体结构的连接物，现场后埋件安装应符合 建筑结构荷载规范 （ ）。

给排水与装修的配合。

给排水系统主管由土建单位完成，给排水支管由装修单位完成，给排水的定位应按照确认后的用具样板的安装要求，结合给排水施工图施工。

所有后施工的排水沟及地漏的走水坡度必须严格按照施工规范进行施工。

室内排水立管挡水台均为混凝土结构，高度为 。

空调与装修配合。

空调风口的定位根据天花综合布置图，安装时需与装饰相协调

消防与装修。

消防系统以专业单位设计的施工图纸为准。本套施工图纸须经相关消防部门及相关专业人士审批通过后方可施工。

综合布线系统与装修的配合。

综合系统以各专业单位设计的施工图为准，各种布线管道及末端面板及信息点的数量、位置，均与装饰面有关系，装饰施工单位必须给予积极配合。

所有信息点的定位应按整齐、理性的原则，以其专业施工图及装修施工图的定位为准，如有不符或遗漏，应及时通知专业设计单位，由设计单位确定具体位置后才能施工。

以上各工种配合界面划分事项为通用界面划分说明，本项目各工种界面最终确定以甲方相关文件确认的为准。

十二 施工工艺注意事项

干挂石材施工工艺

验收石材

验收石材要专人负责管理，要按设计要求认真检查石材规格、型号是否正确，与料单是否相符，如发现颜色明显不一致的要单独码放，以便退还厂家。

搭设脚手架

采用钢管扣件搭设双排脚手架，要求立杆距墙面净距不小于 ，短横杆距墙面净距不小于 ，架体与主体结构连接锚固牢固，架子上下满铺跳板，外侧设置安全防护网。

测量放线

准仪测定水平线并标注在墙上，一般板缝为 ～ 。弹线要从外墙饰面中心向两侧及上下分格，误差要匀开。

钻孔开槽

先将要干挂石材的墙面、柱面、门窗套用特制大线坠或经纬仪从上至下找出垂直。同时应该考虑石材厚度及石材内皮距结构表面的间距，一般以 ～ 为宜。根据石材的高度用水安装石板前先测量准确位置，然后再进行钻孔开槽，对于钢筋混凝土或砖墙面，先在石板的两端距孔中心 ～ 处开槽钻孔，孔深 ～ ，然后在墙面相对于石板开槽钻孔的位置钻直径 ～ 的孔，将不锈钢膨胀螺栓一端插入孔中固定，另一端挂好锚固件。对于钢筋混凝土柱梁，由于构件配筋率高，钢筋面积较大，在有些部位很难钻孔开槽，在测量弹线时，应该先在柱或墙面上躲开钢筋位置，准确标出钻孔位置，待钻孔及固定好膨胀螺栓锚固件后，再在石板的相应位置钻孔开槽。

底层石板安装

安装底层石板，应根据固定的墙面上的不锈钢锚固件位置进行安装，具体操作是将石板孔槽和锚固件固定销对位安装好，利用锚固件的长方形螺栓孔，调节石板的平整，及方尺找阴阳角方正，拉通线找石板上口平直，然后用锚固件将石板固定牢固，将用嵌固胶将锚固件填堵固定。

上行石板安装

先往下一行石板的插销孔内注入嵌固胶，擦净残余胶液后，将上行石板按照安装底层石板的操作方法就位。检查安装质量，符合设计及规范要求后进行固定对于檐口等石板上边不易固定的部位 可用同样方法对石板的两侧进行固定。

密封填缝

待石板挂贴完毕，进行表面清洁和清除缝隙中的灰尘，先用直径 ～ 的泡沫塑料条填板内侧，留 ～ 深缝，在缝两侧的石板上，靠缝粘贴 ～ 宽塑料胶带，以防打胶嵌缝时污染板面，然后用打胶枪填满密封胶，若密封胶污染板面，必须立即擦净。最后揭掉胶带，清洁石板表面，打蜡抛光，达到质量标准后，拆除脚手架。

石材胶粘剂

石材干挂法及石材干粘法施工必须选用环氧树脂 、双组份工程胶，胶的质量必须满足国家建材行业标准《石材干挂幕墙用环氧胶粘剂》（ 并应有国家质量检验检测总局授权机构所作的人工老化试验报告，经 小时人工老化时间后，试样剪切强度值不超过 。

瓷砖施工工艺

将基层表面的浮土或砂浆铲掉，清扫干净，有油污时，应用 %火碱水刷净，并用清水冲洗干净。

铺贴前应弹好线，在地面弹出与门道口成直角的基准线 弹线应从门口开始 以保证进口处为整砖 非整砖置于阴角或家具下面 弹线应弹出纵横定位控制线。

铺贴陶瓷地面砖前，应先将陶瓷地面砖浸泡阴干。

铺贴时，水泥砂浆应饱满地抹在陶瓷地面砖背面，铺贴后用橡皮锤敲实应无空鼓。同时，用水平尺检查校正，擦净表面水泥砂浆。

混凝土墙体须满铺钢丝网→ 砂浆抹灰层找平→ 后瓷砖粘结剂粘结瓷砖。

墙地砖

墙地砖常规铺贴工艺


）地面砖铺贴前应浸水湿润。

）铺贴前应根据设计要求确定结合层砂浆厚度，拉十字线控制其厚度和地面砖表面平整度。

）地面砖结合层砂浆宜采用体积比例为： 的干硬性水泥砂浆，厚度宜高出实铺厚度 。铺贴前应在水泥砂浆上刷一道石灰比例为： 的素水泥或干铺水泥 后洒水。

）地面砖铺贴时应保持水平就位，用橡皮锤轻击使其与砂浆粘结紧密，同时调整其表面平整度及缝宽。

）铺贴后应及时清理表面，夏季 内需洒水养护，应用勾缝剂勾缝颜色符合设计要求。

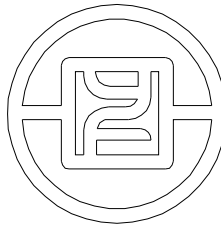

银丰工程有限公司
YINFENG ENGINEERING CO.LTD.

注：此图版权归本公司 所有图纸上标示的尺寸，须在现场复核和修正。
；

版次

备注

出图章

项目名称

银丰盛福片区奥体西路
地块项目

阶段

施工图

图纸名称


设计施工说明（三）

工程编号	
比 例	
日 期	年 月
设计主持	刘桂玲
审 定	刘桂玲
审 核	董学
校 对	姜伟
设 计 师	杨波
制 图	庞策

图纸编号

页码

施工图设计说明(四)

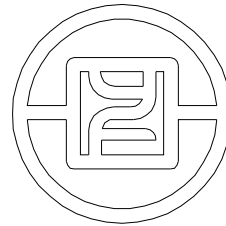

银丰工程有限公司
YINFENG ENGINEERING CO.,LTD.

注：此图版权归本公司 所有图纸上标示的
尺寸，须在现场复核和修正。
；

版次

备注

出图章

项目名称

银丰盛福片区奥体西路
地块项目

阶段

施工图

图纸名称

设计施工说明（四）

工程编号

比 例

日 期

年 月

设计主持

刘桂玲

审 定

刘桂玲

审 核

董学

校 对

姜伟

设 计 师

杨波

制 图

庞策

图纸编号

页码

操作要求

基层清理：将墙体表面的粘结物和附着物清理干净，砖墙表面粘结的砌筑砂浆应清理干净，因其强度一般不高；对架眼及混凝土缺陷部位修补，混凝土墙表面还应做毛化处理，以增强水泥砂浆和墙体表面的粘结力。

墙面测设水平、弹线：用 水准仪在墙面上每隔一段距离，测设出 的水准点，然后弹出水平线，作为墙面砖施工的水准控制线。用经纬仪打出大角两个面的竖向控制线，最好弹在离大角 的位路上，以便随时检查垂直挂线的准确性，保证顺利装。挂线铜丝上端挂在入墙水泥钉上，要注意保护和经常检查。

材料准备：将进场的墙面砖根据墙面排砖方案进行加工，如墙面石材需将 铜丝一端用专用云石胶固定在墙面砖背面上口 ～ 长，铜丝另一端伸出云石胶外不少于 ，每块墙面砖背面固定的铜丝数量根据墙面砖大小而定，一般间距 即可，但不少于 处。

规方、排砖：

用比色法对玻化砖的颜色进行挑选分类；安装在同一面的玻化砖颜色一致，保证位路准确垂直 大理石铺贴时应铲除背面网格布（干挂墙面除外）

、墙面石材铺贴采用 普通硅酸盐水泥混合中砂或粗砂，（含泥量不大于 ）： 配比；浅色系列石材采用 白水泥或采用专用白色石材黏结剂、石材粘贴层厚度为 厚，铜丝绑扎加云石胶固定，水泥砂浆粘贴

油漆施工工艺

工作范围

）提供劳力材料和其他供应，进行图样和规格中所规定的全部工作。

材料和工作品质

）各种不同油漆施工不一，需按国家规定施工，并在没有完全干透，或空中有尘埃时，不能在平面上进行工作。

）要保证所有表面上之洞、裂缝和其他不是之处已预先修整好，才进行油漆。

）每一道漆都要涂好，使每一部分（包括连接处接合点和角等）都适合地涂上漆，但避免过多油漆厚度不均匀，特别是边缘，角上和接合处。

）每一道漆之间要完全干透及用砂纸打磨后才涂下一道。

）用大小适当的毛刷涂油漆，用胶质颜料打底色并且上油漆固定其表面。

）所有油漆应按产商指示用不同之稀剂及底漆面漆。

）油漆范围旁边之装修应用皱纹纸完成封好才施工，五金部分则要先拆下，油好吹干后再装上。

）承包公司按材料表，于施工前提供色板给设计师批准方可施工。

粘贴原 在整个涂油漆和待干过程中要保持其表面干净和没有尘埃，保护刚油好的表面涂层不受损坏。

）材料要是新的，并且用制造商之密封容器盛往工地。

）黑色金属的防锈选用配套的防锈底漆，防锈底漆应当在彻底除锈之后再刷，如不能彻底除锈，可以采用带锈底漆。

）作为乳胶漆的基层的腻子必须具有足够的强度，应优先采用厂家的配套腻子，自配的腻子应掺入适量的白乳胶漆和白水泥，刮腻子层不能过厚，以免开裂。

）墙面和天花乳胶漆施工必须底漆和面漆配套使用，在天花的重要部位和变形缝处要采用高弹性乳胶漆。

）工序：首先清除干净木制品上的灰层、污垢等，保持表面干净整洁；

打磨基层，修整木基层表面的毛刺、裂缝等缺陷，用砂纸磨光，边角整齐。

使用透明腻子或油性腻子进行批刮，复补腻子后用粗砂纸磨光，待干后上第二遍腻子，用细砂纸磨光。

涂刷油漆，复补腻子，干后用细砂纸磨光，清除表面灰尘；接着上第二遍油漆，磨光后清除表面灰尘并用水

砂皮进行水磨，修补挂油的部分；最后上第三遍油漆即可。

）注意事项：深色油漆尽量不要参水，不然容易出现色差；上漆最好一次性完成，不然也容易出现色差。

不要在潮湿的天气或冬季刷油漆，不然会影响整体施工质量，油漆也不易干。

注意室内通风散热，油漆、涂料的打磨要等完全干透后进行 。

刷子在刷完一遍等待晾干的时候，泡在水里，看好刷的地方有没有气泡，如果有气泡马上弄破。

准备打底色和嵌填上油漆

）准备清除所有灰尘秽物污渍油脂。

）打底木骨架要在封板涂上防火漆，木夹板要先涂防潮油。混凝土天花板 刮擦洗净填洞，用新材料抹过，显出之 斑点，然后上底涂层。金属制品 洗净磷化并且用金属丝刷除去所有秽垢和锈，再油金属底涂。

轻钢龙骨（吊顶 隔墙）施工工艺

轻钢龙骨吊顶施工工艺

弹线

用水准仪在房间内每个墙（柱）角上抄出水平点（若墙体较长，中间也适当抄几个点），弹出水准线（水准线据地面一般为 ），

从水准线量至吊顶设计高度加上 （一层白石膏板的厚度），用粉线沿墙（柱）弹出水准线，即为吊顶次龙骨的下皮线。同时，按吊顶平面图，

在混凝土顶板弹出主龙骨的位置。主龙骨应从吊顶中心向两边分，最大间距为 ，并标出吊杆的固定点，吊杆的固定点间距 ～ 如

遇到梁和管道固定点大于设计和规程要求，应增加吊杆的固定点。

固定吊挂杆件 采用膨胀螺栓固定吊挂杆件。不上人的吊顶，吊杆长度小于 ，可以采用 Φ 的吊杆，如果大于 ，应采用 Φ 的吊杆，还应设置反向支撑。

采用膨胀螺栓固定吊挂杆件 吊杆可以采用冷拔钢筋和盘圆钢筋，但采用盘圆钢筋应采用机械将其拉直。上人的吊顶，吊杆长度小于 ，可以采用 Φ 的吊杆，

如果大于 ，应采用 Φ 的吊杆，还应设置反向支撑。吊杆的一端用 $\times \times$ 角码焊接（角码的孔径应根据吊杆和膨胀螺栓的直径确定），

另一端可以用攻丝套出大于 的丝杆，也可以买成品丝杆焊接。制作好的吊杆应做防锈处理，吊杆用膨胀螺栓固定在楼板上，用冲击电锤打孔，

孔径应稍大于膨胀螺栓的直径。

在梁上设置吊挂杆件

① 吊挂杆件应通直并有足够的承载能力。当预埋的杆件需要接长时，必须搭接焊牢， 焊缝要均匀饱满。

② 吊杆距主龙骨端部距离不得超过 ，否则应增加吊杆。

③ 吊顶灯具、风口及检修口等应设附加吊杆。

④ 安装边龙骨 边龙骨的安装应按设计要求弹线，沿墙（柱）上的水平龙骨线把 形镀锌轻钢条用自攻螺丝固定在预埋木砖上；如为混凝土墙（柱），可用射钉固定，射钉间距应不大于吊顶次龙骨的间距。

⑤ 安装主龙骨

☐ 主龙骨应吊挂在吊杆上。主龙骨间距 ～ 。主龙骨分为轻钢龙骨和 形龙骨。轻钢龙骨选用 中龙骨。主龙骨应平行房间长向安装，

同时应起拱，起拱高度为房间跨度的 $/ \sim /$ 。主龙骨的悬臂段不应大于 ，否则应增加吊杆。主龙骨的接长应采取对接，

相邻龙骨的对接接头要相互错开。主龙骨挂好后应基本调平。

☐ 跨度大于 以上的吊顶，应在主龙骨上，每隔 加一道大龙骨，并垂直主龙骨焊接牢固。

☐ 如有大的造型顶棚，造型部分应用角钢或扁钢焊接成框架，应与与楼板连接牢固。

⑥ 安装次龙骨

次龙骨分明龙骨和暗龙骨两种。暗龙骨吊顶：即安装罩面板时将次龙骨封闭在棚内，在顶棚表面看不见次龙骨。明龙骨吊顶：即安装罩面板时次龙骨明露在罩面板下

在顶棚表面能够看见次龙骨。次龙骨应紧贴主龙骨安装。次龙骨间距 ～ 。次龙骨分为 形烤漆龙骨、 形铝合金龙骨，和各种条形扣板厂家配带的专用龙骨。

用 形镀锌铁片连接件把次龙骨固定在主龙骨上时，次龙骨的两端应搭在 形边龙骨的水平翼缘上，条形扣板有专用的阴角线做边龙骨。

轻钢龙骨隔墙施工工艺

☐ 在沿地、沿顶龙骨与地、顶面接触处要严密，同时要固定牢固，再按规定间距用射钉（或用电钻打眼塞膨胀螺栓）将沿地、沿顶龙骨固定于地面和顶面。

☐ 射钉按中距 ～ 的间距布置，水平方向不大于 ，垂直方向不大于 。射钉射入基体的最佳深度：混凝土为 ～ ；砖墙为 ～ 。

☐ 将预先切裁好长度的竖向龙骨，推向横向沿顶、沿地龙骨之内，翼缘朝向石膏板方向，竖向龙骨上下方向不能颠倒，现场切割时只能从上端切断，竖向龙骨接长可用 型龙骨套在 型龙骨的接缝处，用拉铆钉或自攻螺丝固定。

☐ 吊垂直线，水平线，轻钢龙骨间距不得低于 。

☐ 隔断中间须得加防火、隔音岩棉，厚度不得低于 。


☐ 自攻钉间距保持在 之间。

☐ 自攻钉帽要做防锈处理。

☐ 石膏板用十字自攻螺丝固定于轻钢龙骨上，螺丝沉入地面，不能破坏面纸，螺丝间距四边为 ，中间为 ；如为四层石膏板，底层板用腻子嵌缝抹平，然后用自攻螺丝或胶粘剂固定面板。 、墙面喷浆饰面的施工顺序：基层处理→接缝处理→涂刷防潮剂→满刮腻子两道→打磨平整→喷浆两道。

☐ 石膏板缝隙要均匀，间隙保持 ，隐蔽工程验收合格后方可封面板。

施 工 图 设 计 说 明(五)

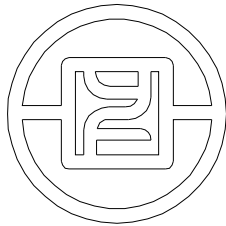

银丰工程有限公司
YINFENG ENGINEERING CO.LTD.

注：此图版权归本公司 所有图纸上标示的
尺寸，须在现场复合和修正。
；

版次

备注

出图章

项目名称

银丰盛福片区奥体西路
地块项目

阶段

施工图

图纸名称

设计施工说明（五）

工程编号

比 例

日 期

年 月

设计主持

刘桂玲

审 定

刘桂玲

审 核

董学

校 对

姜伟

设 计 师

杨波

制 图

庞策


图纸编号

页码

银丰盛福片区奥体西路A地块精装修工程

序号	名称	类别	部位	精装对应做法	对应建筑墙面基层做法
	瓷砖	地面	本做法用于首层门厅无地下室部分地面做法	、厚瓷砖厚，砖背面刮水泥浆粘贴，稀水泥浆擦缝 ：厚：干硬性水泥砂浆结合层	、厚细石混凝土垫层随打随抹平 、厚挤塑聚苯板保温层 、厚混凝土混凝土垫层随打随抹平 、素土夯实，压实系数大于等于
	瓷砖 （厚度 降板 ）	地面	本做法用于首层门厅有地下室部分地面做法	、厚瓷砖厚，砖背面刮水泥浆粘贴，稀水泥浆擦缝 ：厚：干硬性水泥砂浆结合层	、厚细石混凝土垫层随打随抹平 、厚挤塑聚苯板保温层 、现浇钢筋混凝土楼板
	瓷砖 厚度 降板 ）	地面	用于地下一层电梯厅	、厚瓷砖厚，砖背面刮水泥浆粘贴，稀水泥浆擦缝 ：厚：干硬性水泥砂浆结合层	、现浇钢筋混凝土楼板
	瓷砖 厚度 降板 ）	地面	用于地下二层电梯厅、大堂 （ 楼为地下一层）	、厚瓷砖厚，砖背面刮水泥浆粘贴，稀水泥浆擦缝 ：厚：干硬性水泥砂浆结合层	、现浇钢筋混凝土楼板
	瓷砖 （ 降板 ）	地面	用于地上各层入户门厅、电梯厅及公共走道	、厚瓷砖厚，砖背面刮水泥浆粘贴，稀水泥浆擦缝 ：厚：干硬性水泥砂浆结合层	、厚细石混凝土填充层 用于 首层时厚度改为 厚 、现浇钢筋混凝土楼板
	瓷砖 岩板墙面	墙面	用于公区采暖与非采暖区域瓷砖	、厚瓷砖，（ 铺贴缝同色勾缝剂勾缝） 用于首层大堂时为 厚岩板 、瓷砖 岩板背覆胶 、厚瓷砖粘结剂	、采用 厚抗裂砂浆中间压入一层热镀锌电焊网，塑料锚栓双向中距 锚固（加气混凝土砌块墙体采用尼龙锚栓）； 、厚玻化微珠保温砂浆 、配套基础处理（混凝土墙体甩毛） 、基层墙体。
	瓷砖墙面	墙面	用于地下层电梯厅及标准层电梯厅及前室墙面	、厚瓷砖，（ 铺贴缝同色勾缝剂勾缝） 、瓷砖 岩板背覆胶 、厚瓷砖粘结剂	、厚水泥纤维砂浆 、厚水泥砂浆打底扫毛或划出纹道（满挂镀锌铁丝网 塑料锚栓双向中距 锚固） 、界面剂一道（混凝土墙时为素水泥浆） 、基层墙体
	岩板墙面 （此做法为岩板湿贴做法，当墙面为干挂岩板时参照装饰节点详图）	墙面	用于首层大堂及电梯厅	、厚岩板，（ 铺贴缝同色勾缝剂勾缝） 、岩板背覆胶 、厚岩板粘结剂	、刷素水泥浆一道（内掺建筑胶） 、厚水泥石砂浆 、厚：：水泥石灰砂浆 、厚配套专用界面砂浆刮平 、基层墙体
	岩板墙面	墙面	地下二层大堂（ 为地下一层）	、厚岩板，（ 铺贴缝同色勾缝剂勾缝） 、岩板干挂（厚度详见装饰节点图）	、基层墙体

注：图纸做法与此表做法冲突时， 以此表做法为准。

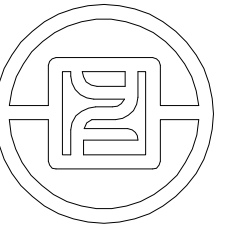

银丰工程有限公司
YINFENG ENGINEERING CO.,LTD.

注：此图版权归本公司 所有图纸上标示的
尺寸，须在现场复核和修正。

版次

备注

出图章

项目名称

盛福片区奥体西路
地块项目

阶段

施工图

图纸名称

公区首层大堂
原建筑平面图

工程编号

工程编号

比例

日期

年月

设计主持

刘桂玲

审定

刘桂玲

审核

董学

校对

姜伟

设计师


杨波

制图


庞策


图纸编号

页码

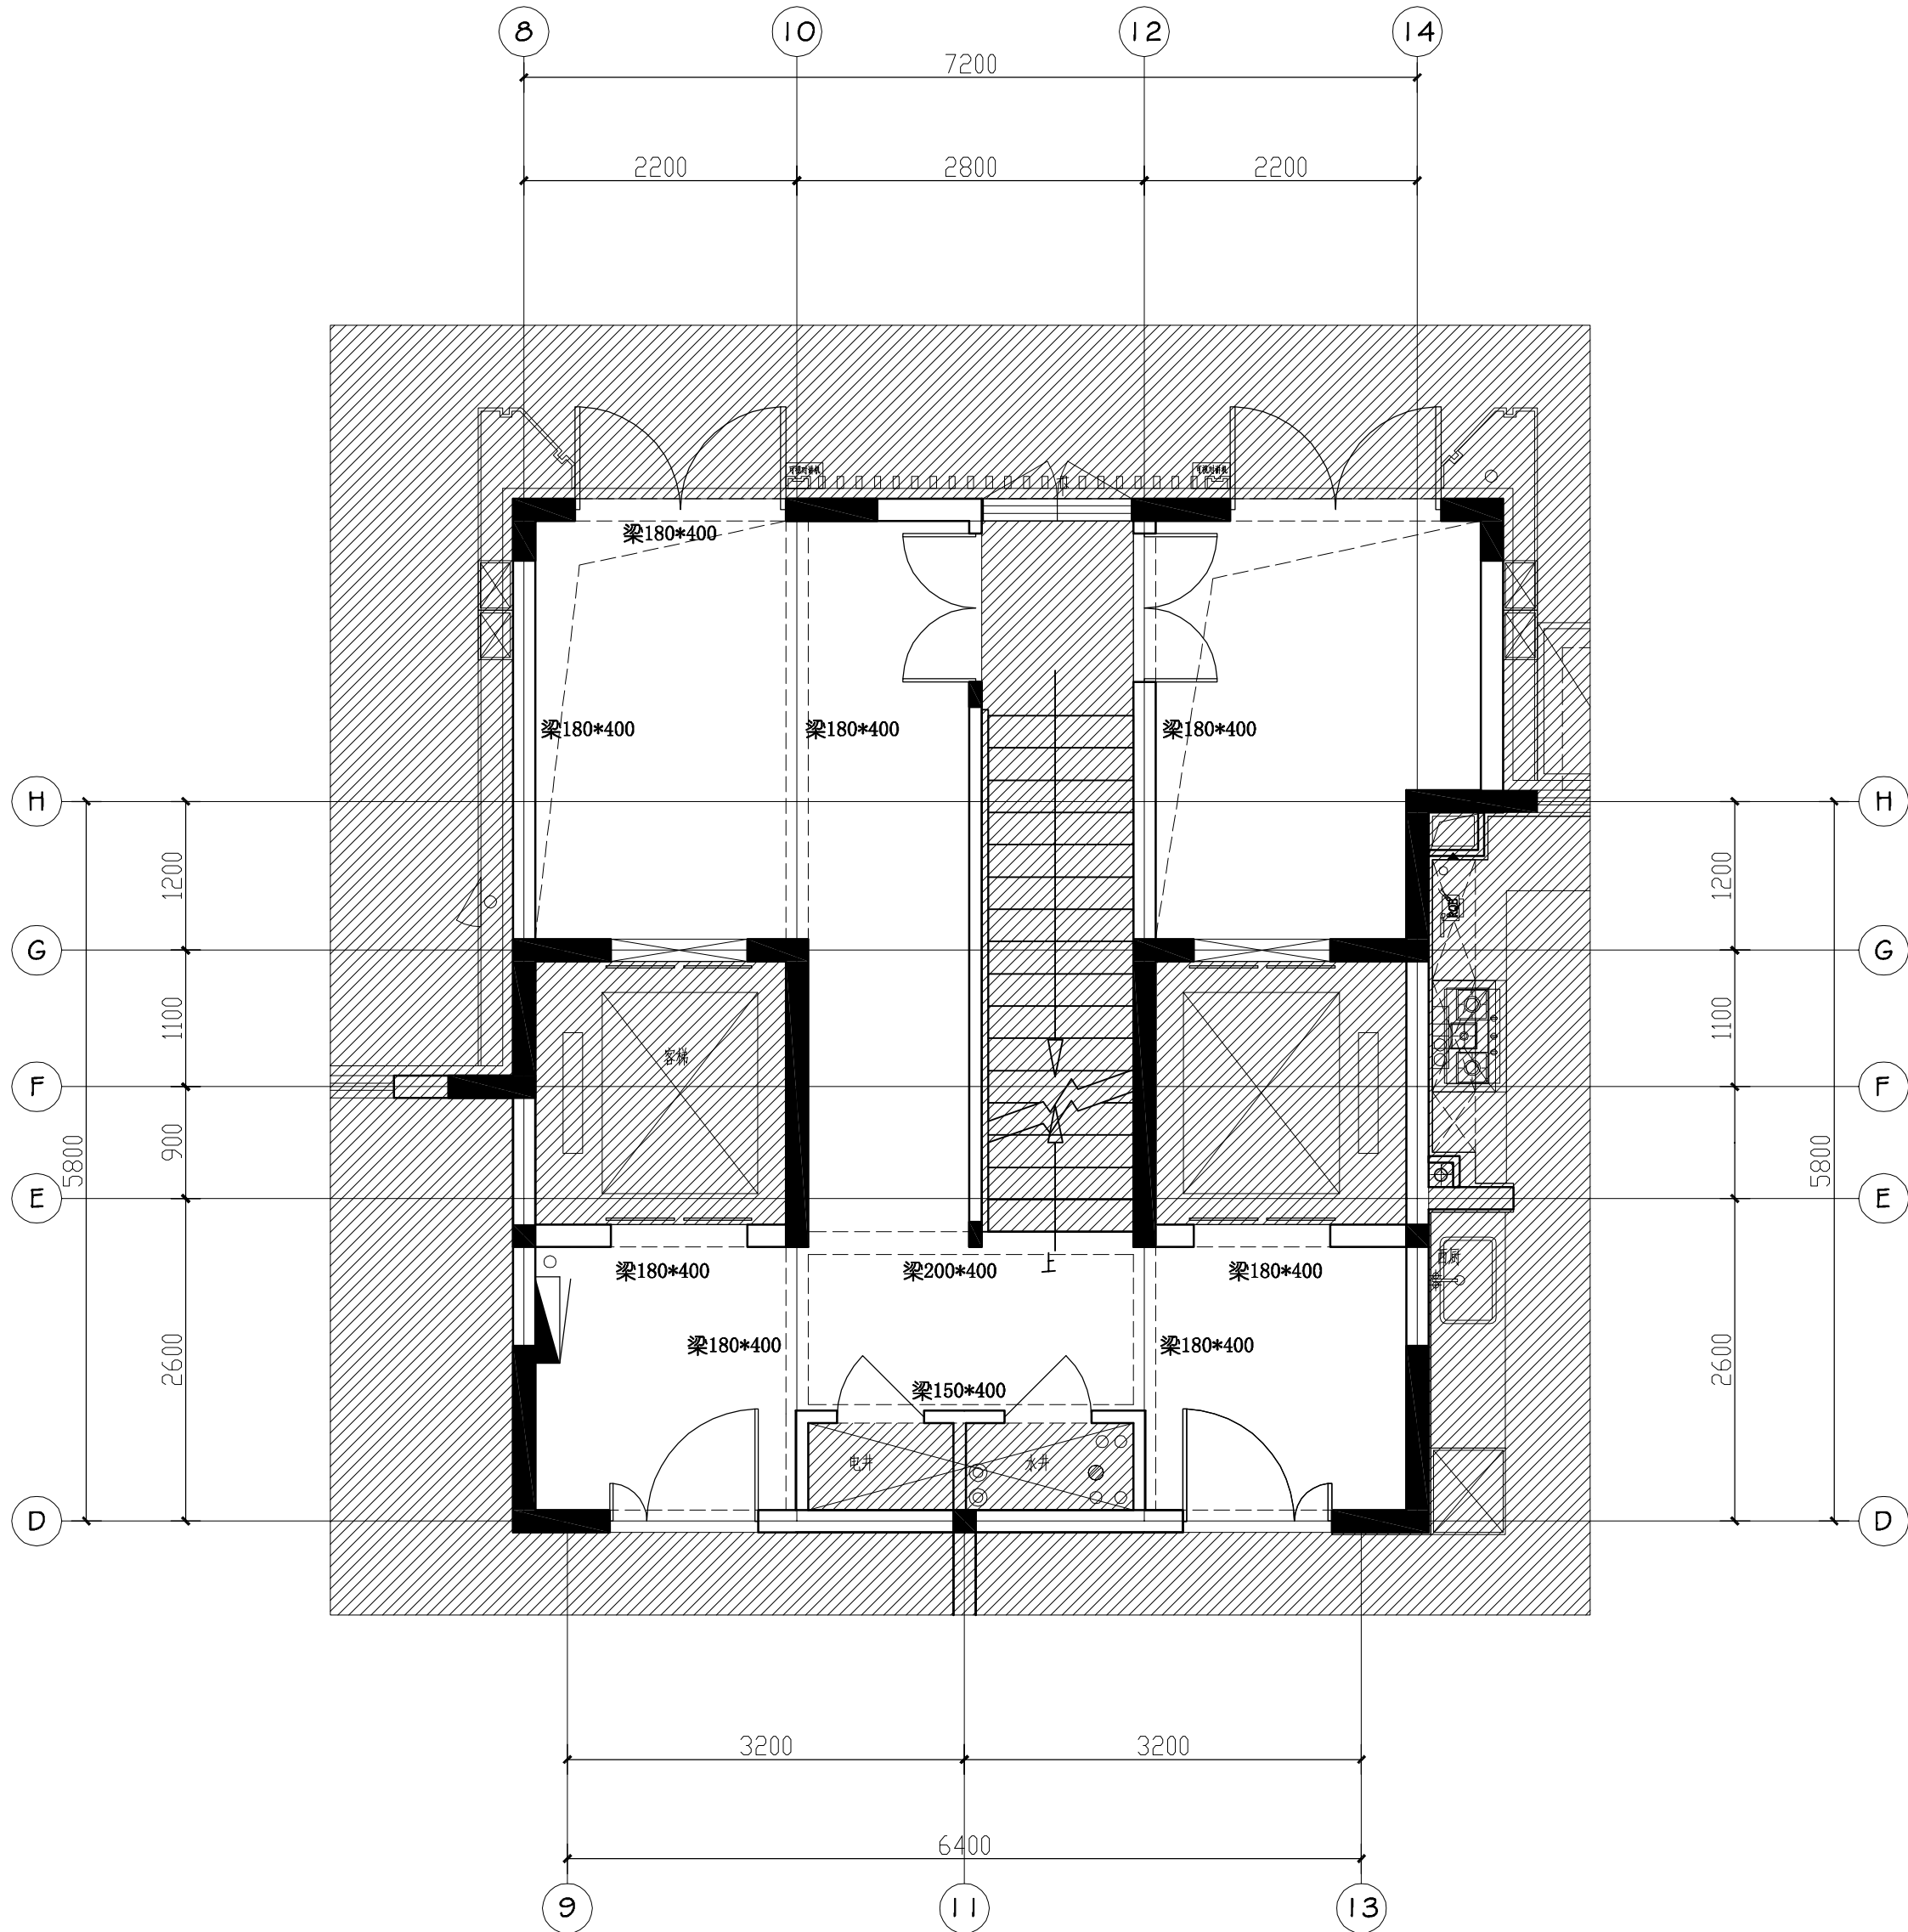

首层总平面图

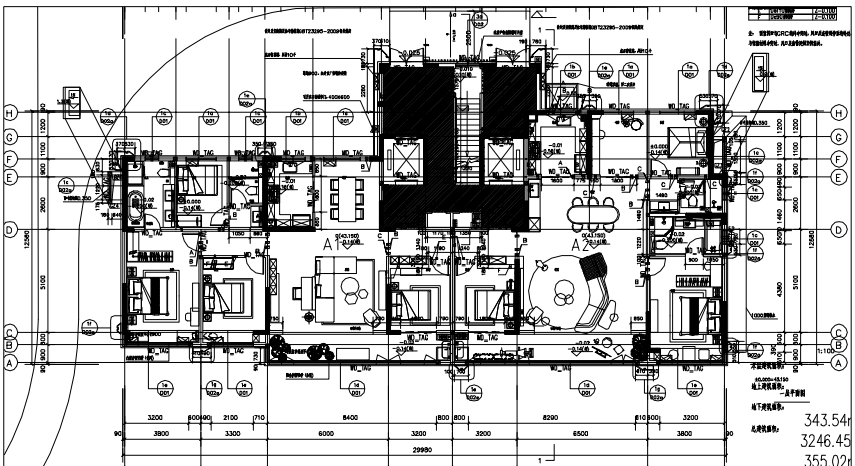

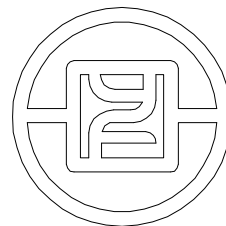

银丰工程有限公司
YINFENG ENGINEERING CO.,LTD.

注：此图版权归本公司 所有图纸上标示的
尺寸，须在现场复核和修正。

版次

备注

出图章

项目名称

盛福片区奥体西路
地块项目

阶段

施工图

图纸名称

公区首层大堂
家俱平面布置图

工程编号

工程编号

比 例

日 期

年 月

设计主持

刘桂玲

审 定

刘桂玲

审 核

董学

校 对

姜伟

设 计 师






杨波

制 图

庞策

图纸编号


页码

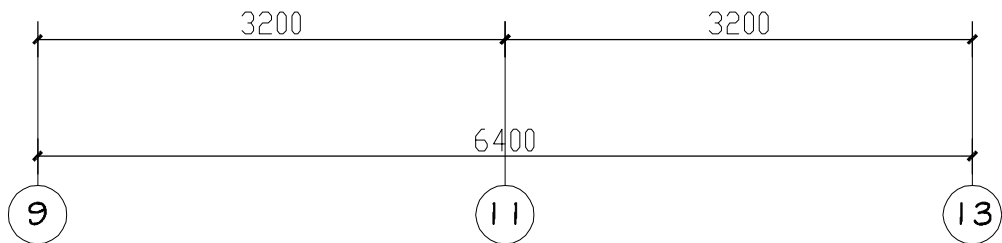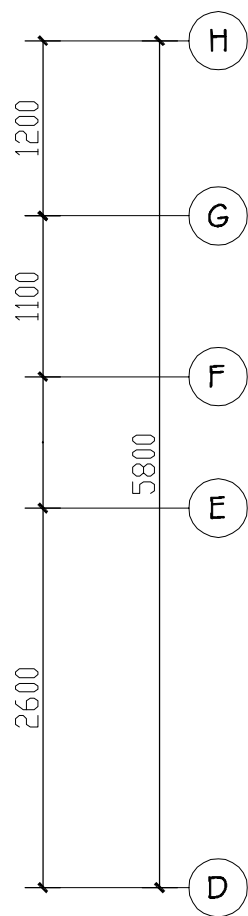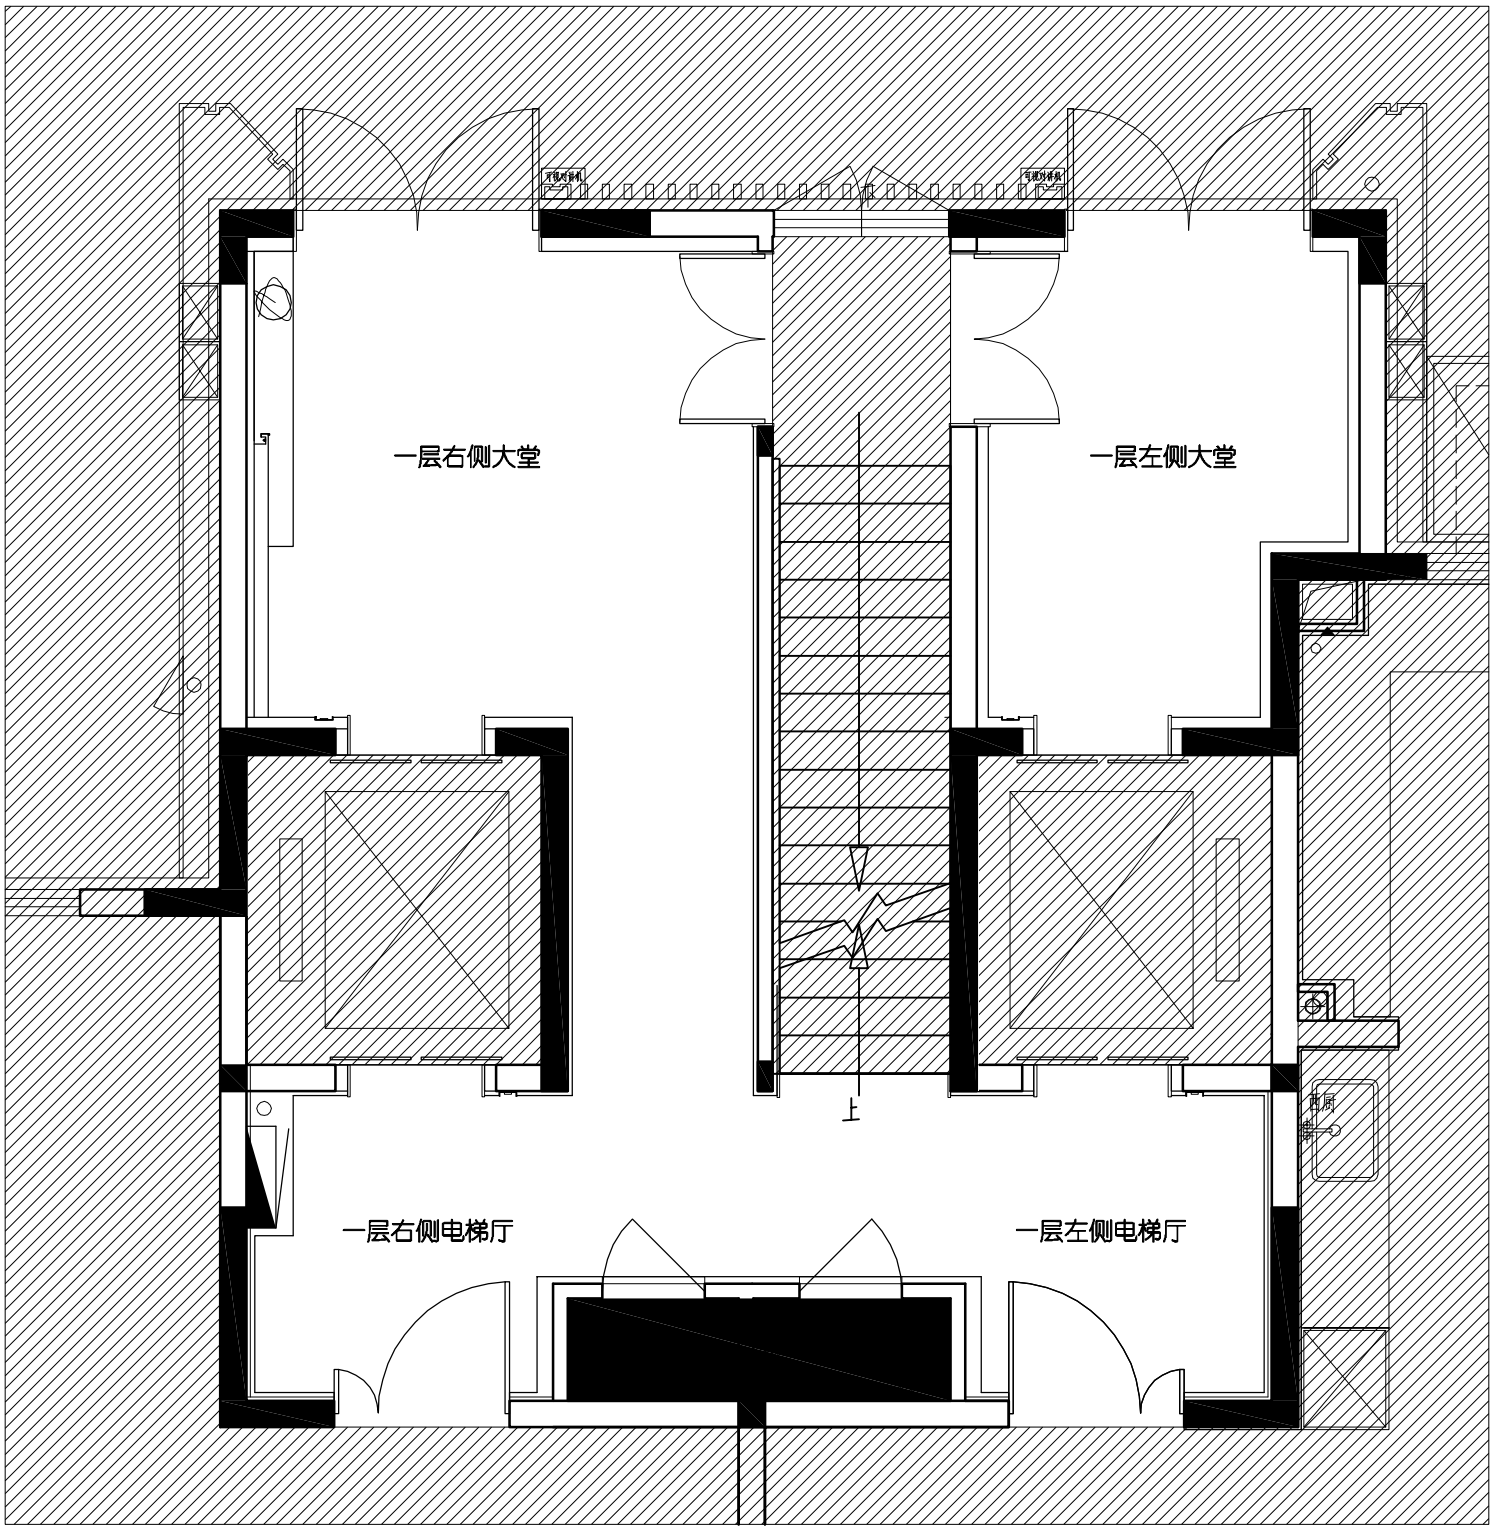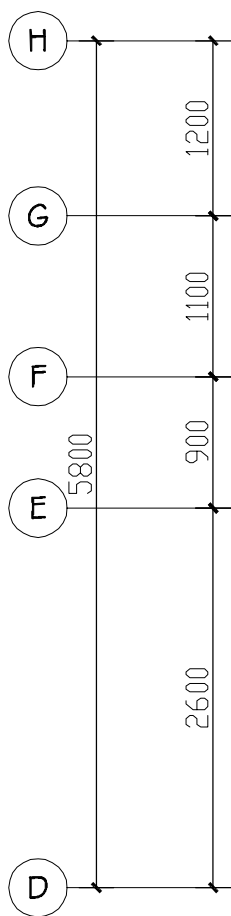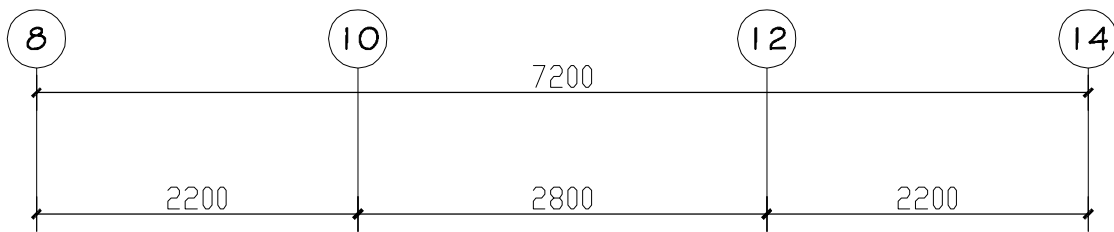

墙体图例说明：

图 例	名 称
	建筑墙体
	装饰完成墙面

02 1#2#5#首层大堂家具平面布置图

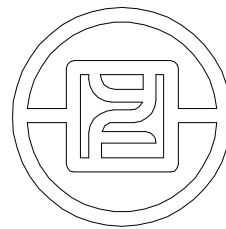

银丰工程有限公司
YINFENG ENGINEERING CO.,LTD.

注：此图版权归本公司 所有图纸上标示的
尺寸，须在现场复核和修正。

版次	

备注	

出图章	

项目名称	
盛福片区奥体西路 地块项目	


阶段	
施工图	

图纸名称	
公区首层大堂 墙体尺寸定位图	


工程编号	工程编号	
比 例		
日 期	年 月	
设计主持	刘桂玲	
审 定	刘桂玲	
审 核	董学	
校 对	姜伟	
设 计 师	杨波	
制 图	庞策	

图纸编号

页码

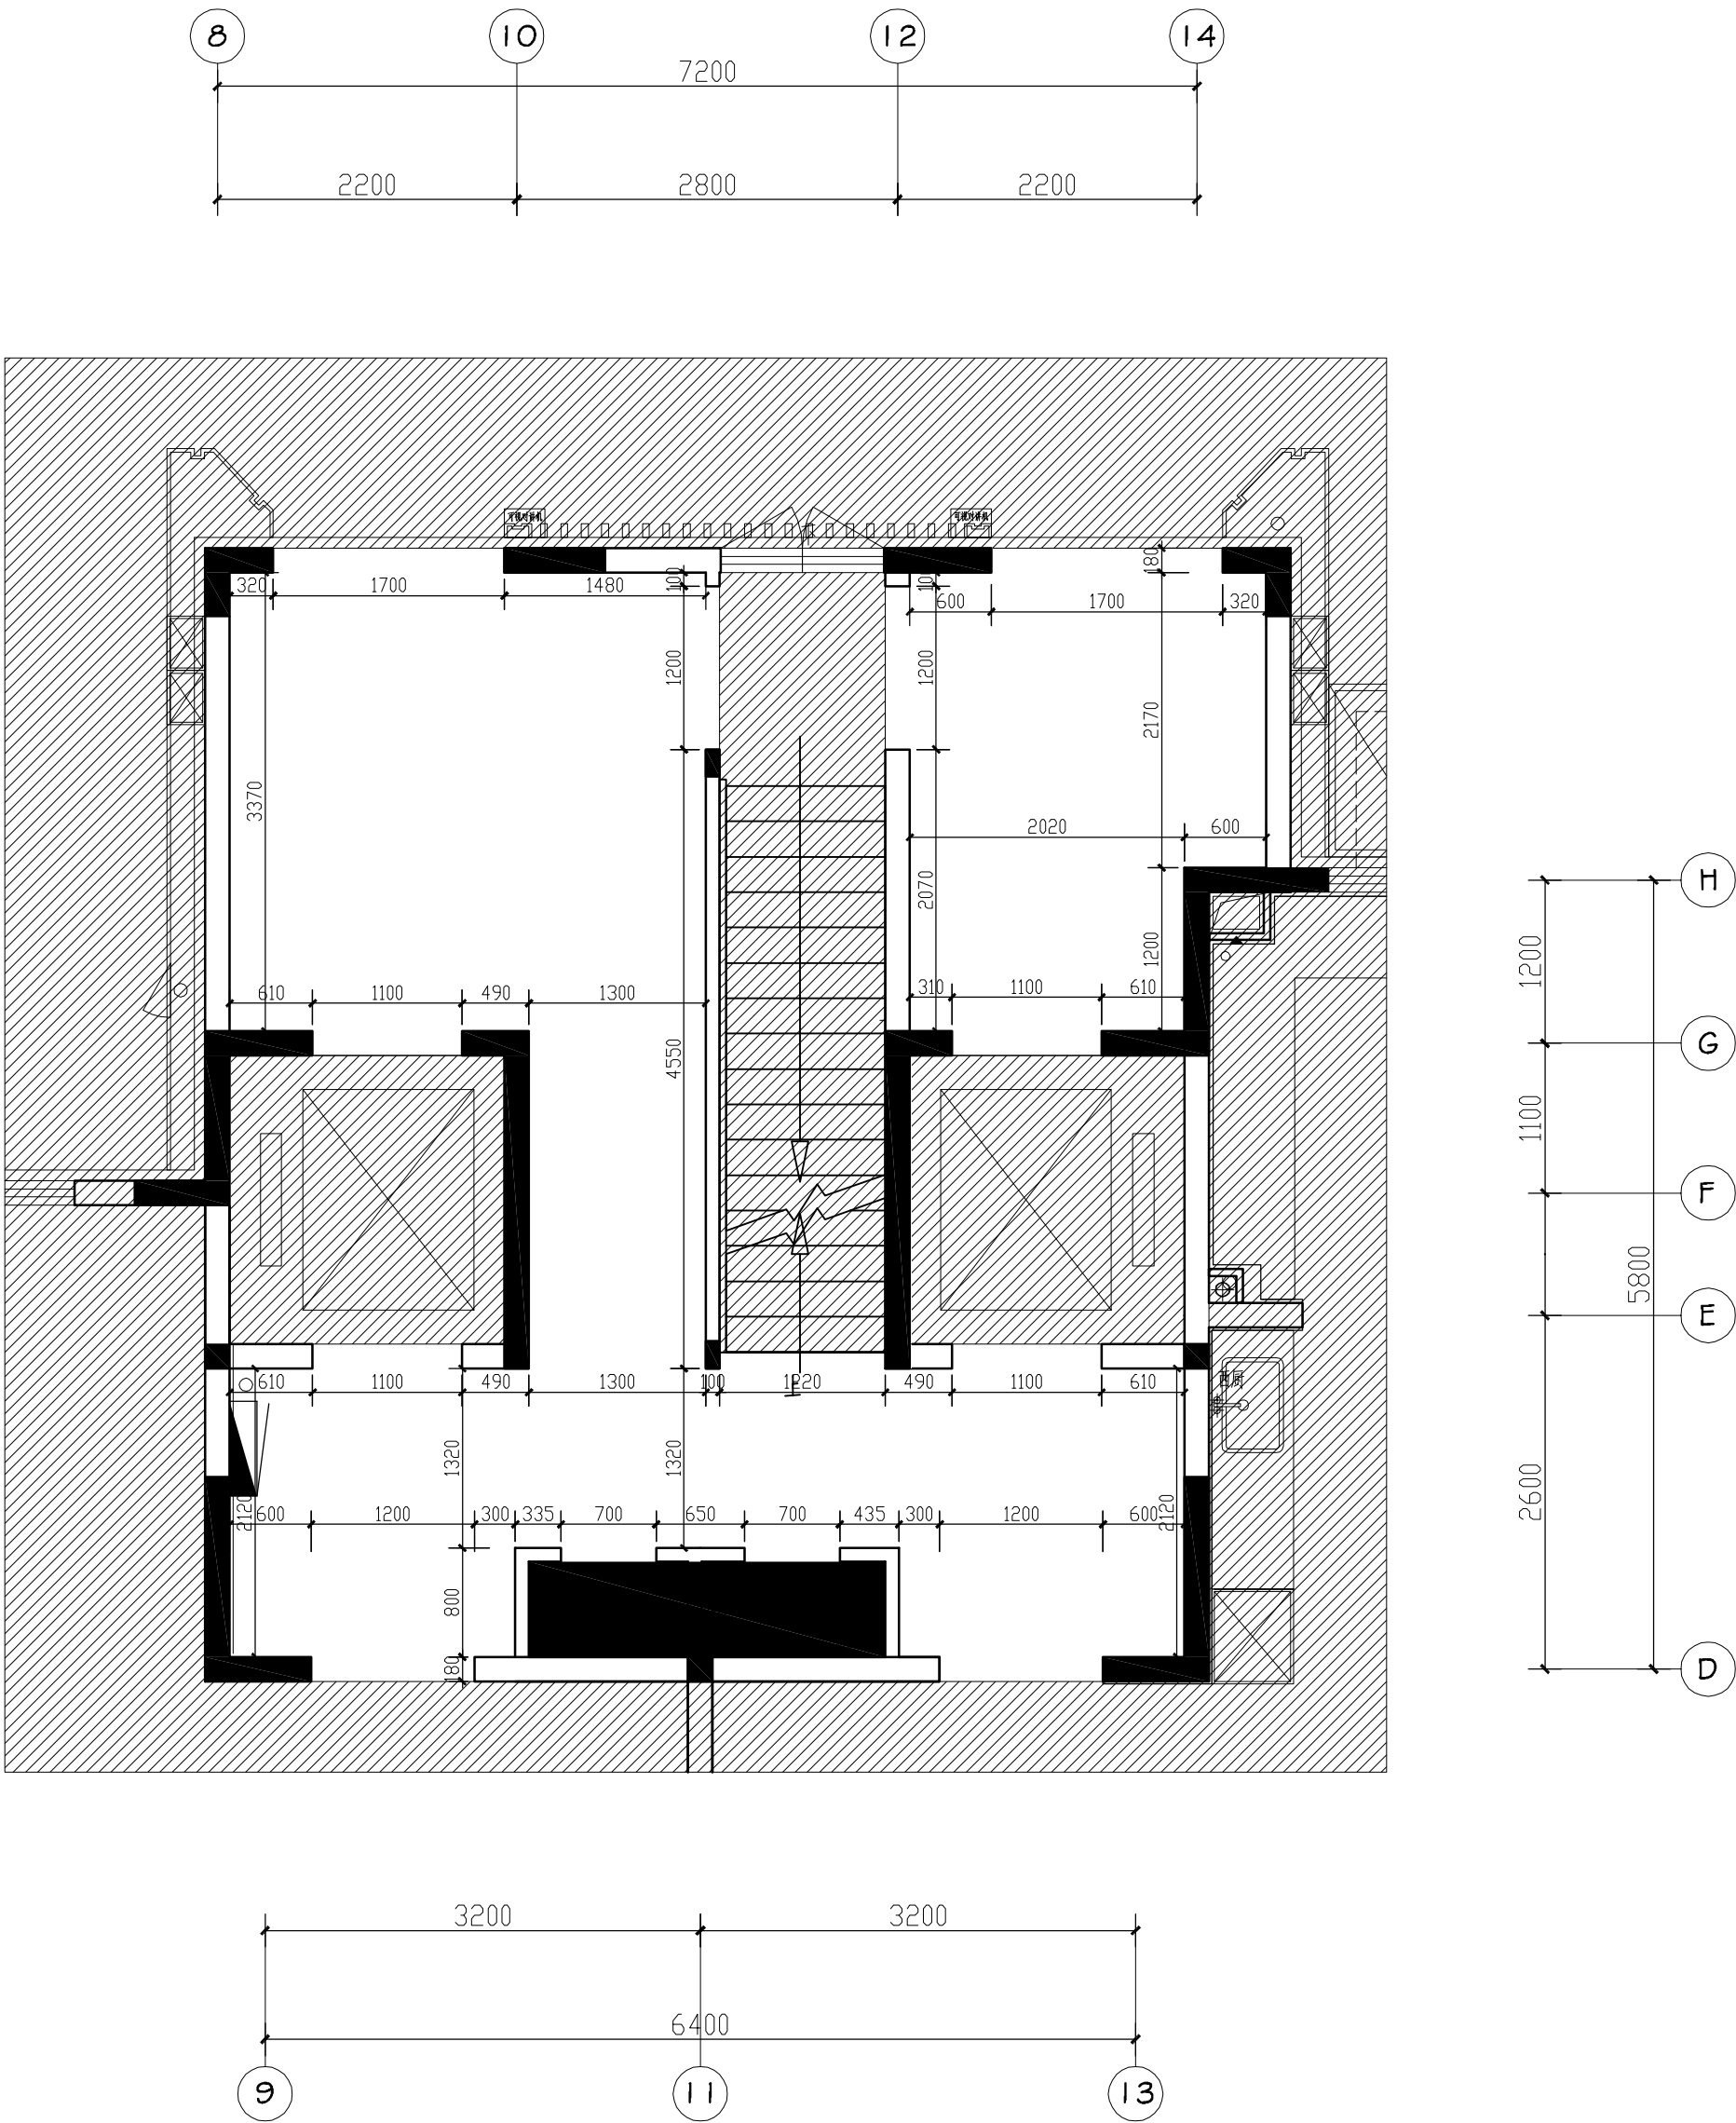

03 1#2#5#首层大堂墙体尺寸定位图

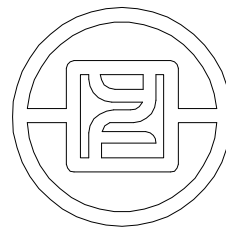

银丰工程有限公司
YINFENG ENGINEERING CO.,LTD.

注：此图版权归本公司 所有图纸上标示的
尺寸，须在现场复核和修正。

版次	

备注

出图章

项目名称
盛福片区奥体西路 地块项目


阶段
施工图

图纸名称
公区首层大堂 完成面尺寸定位图


工程编号	工程编号	
比 例		
日 期	年 月	
设计主持	刘桂玲	
审 定	刘桂玲	
审 核	董学	
校 对	姜伟	
设 计 师	杨波	
制 图	庞策	

图纸编号

页码

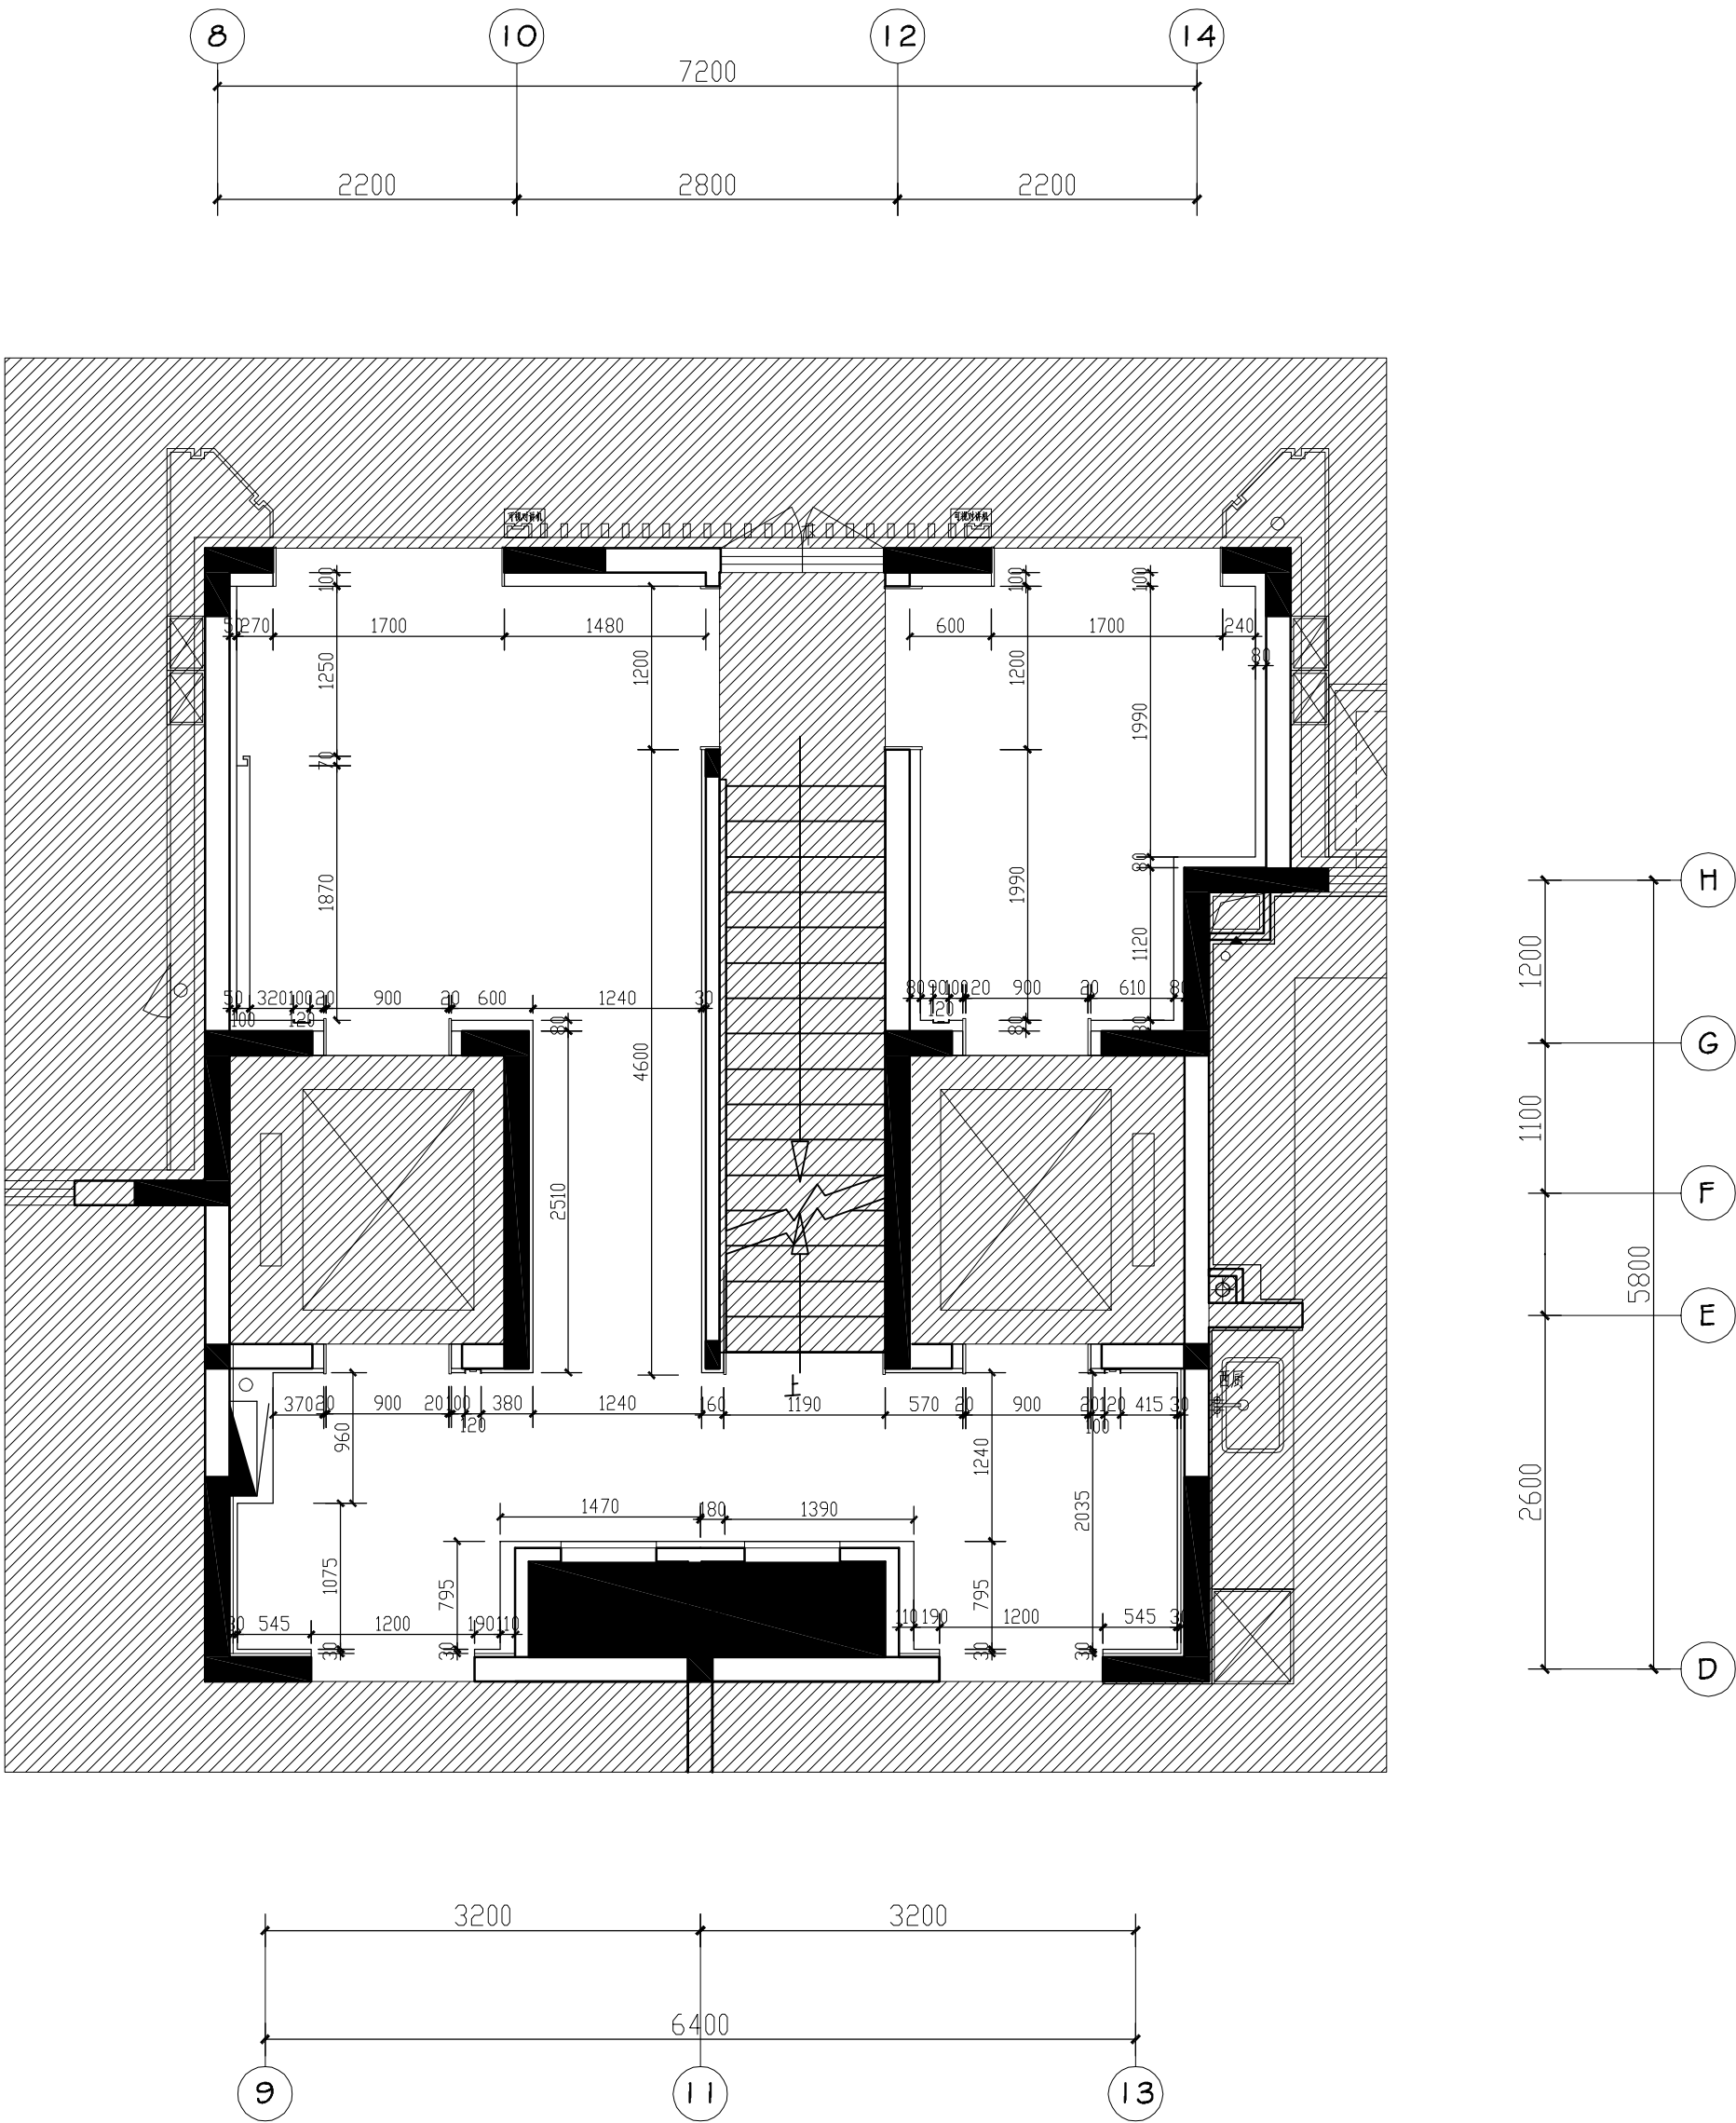

04 1#2#5#首层大堂完成面尺寸定位图

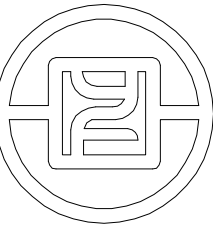

银丰工程有限公司
YINFENG ENGINEERING CO.,LTD.

注：此图版权归本公司 所有图纸上标示的
尺寸，须在现场复核和修正。

版次

备注

出图章

项目名称

盛福片区奥体西路
地块项目

阶段

施工图

图纸名称

公区首层大堂
地面铺装平面图

工程编号

工程编号

比 例

日 期

年 月

设计主持

刘桂玲

审 定

刘桂玲

审 核

董学

校 对

姜伟

设 计 师


杨波

制 图

庞策

图纸编号


页码

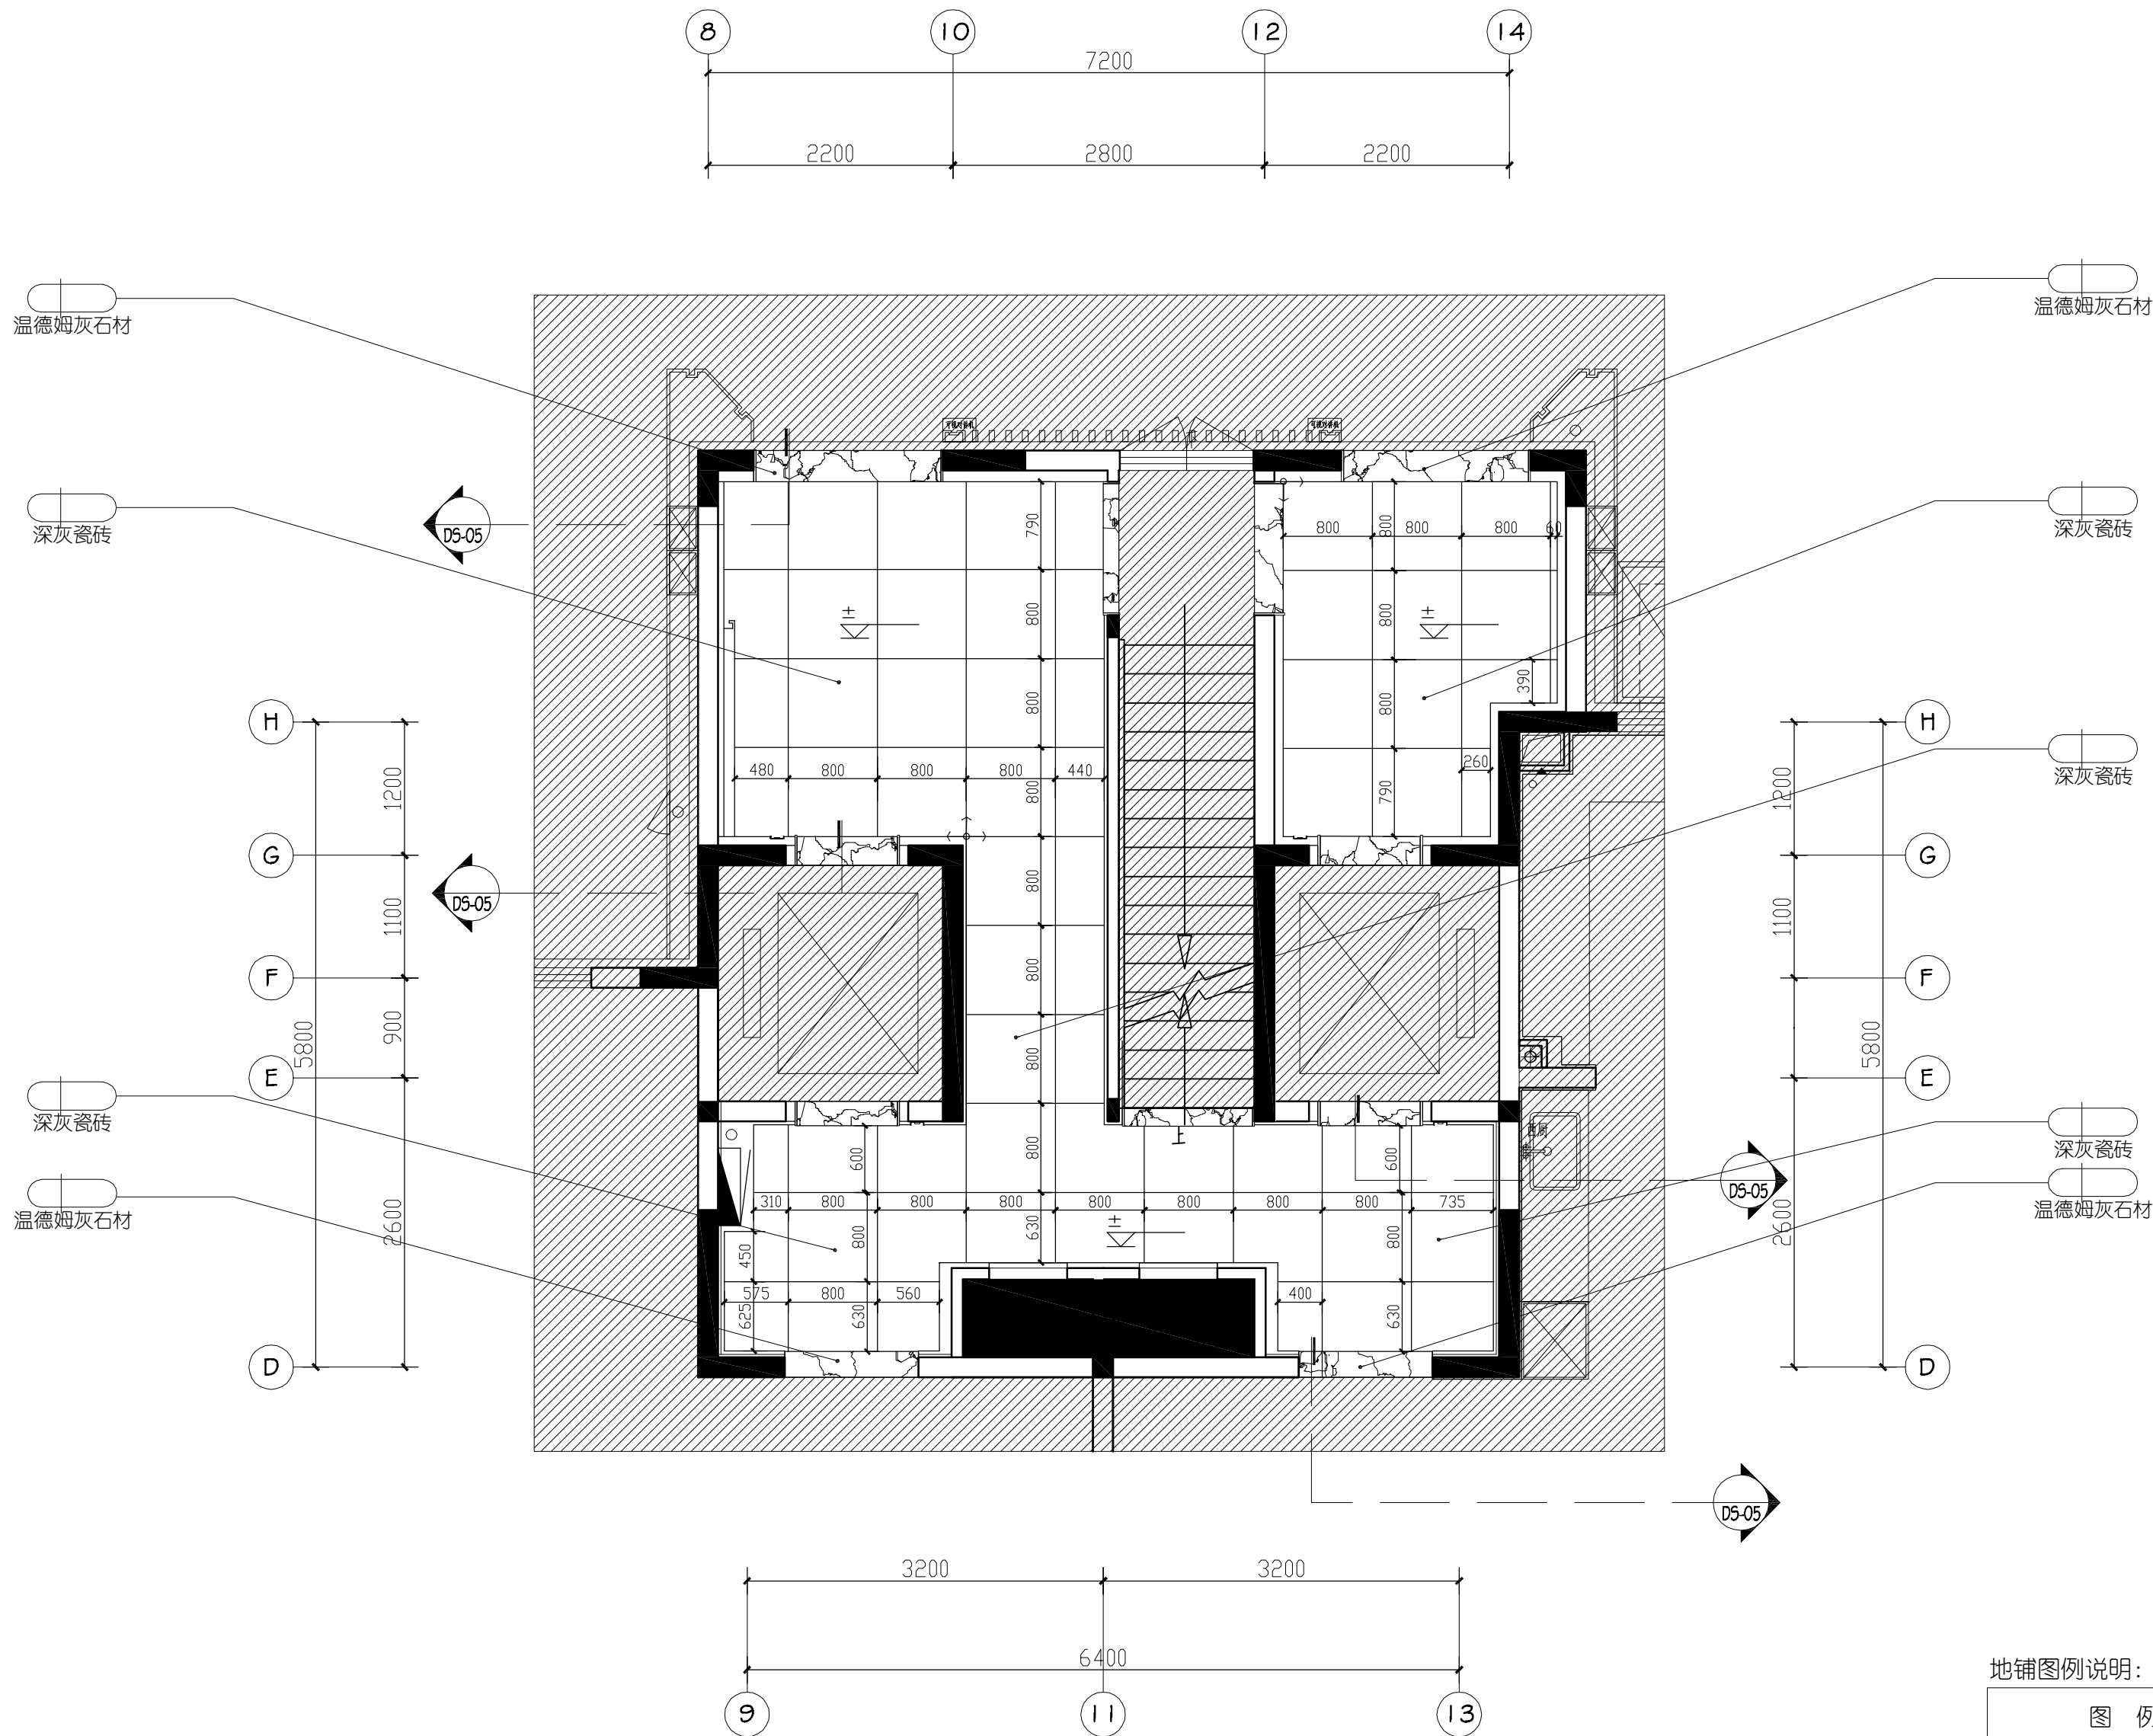

地铺图例说明：

图 例	名 称
	仿大理石瓷砖
	石材饰面
	起铺点

05 1#2#5#首层大堂地面铺装平面图

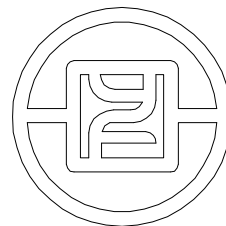

银丰工程有限公司
YINFENG ENGINEERING CO.,LTD.

注：此图版权归本公司 所有图纸上标示的
尺寸，须在现场复核和修正。

版次

备注

出图章

项目名称

盛福片区奥体西路
地块项目

阶段

施工图

图纸名称

公区首层大堂
灯具开关连线图

工程编号

工程编号

比 例

日 期

年 月

设计主持

刘桂玲

审 定

刘桂玲

审 核

董学

校 对

姜伟

设 计 师






杨波

制 图

庞策

图纸编号

页码

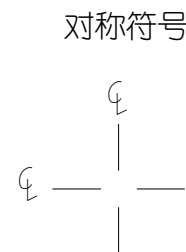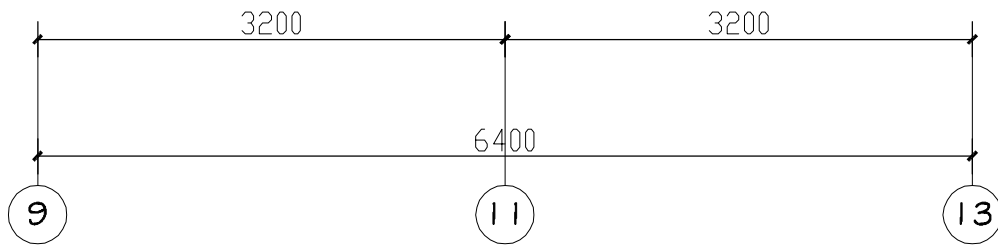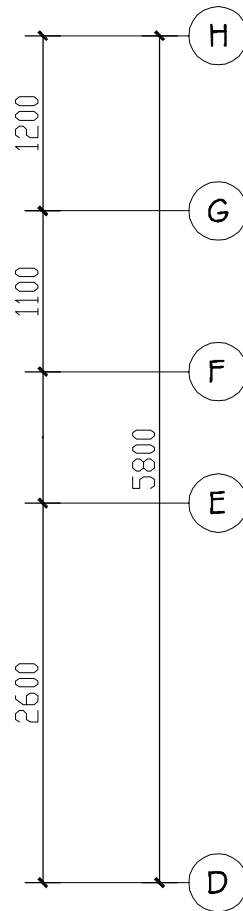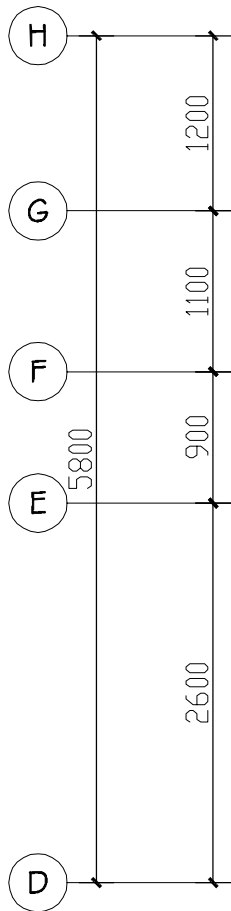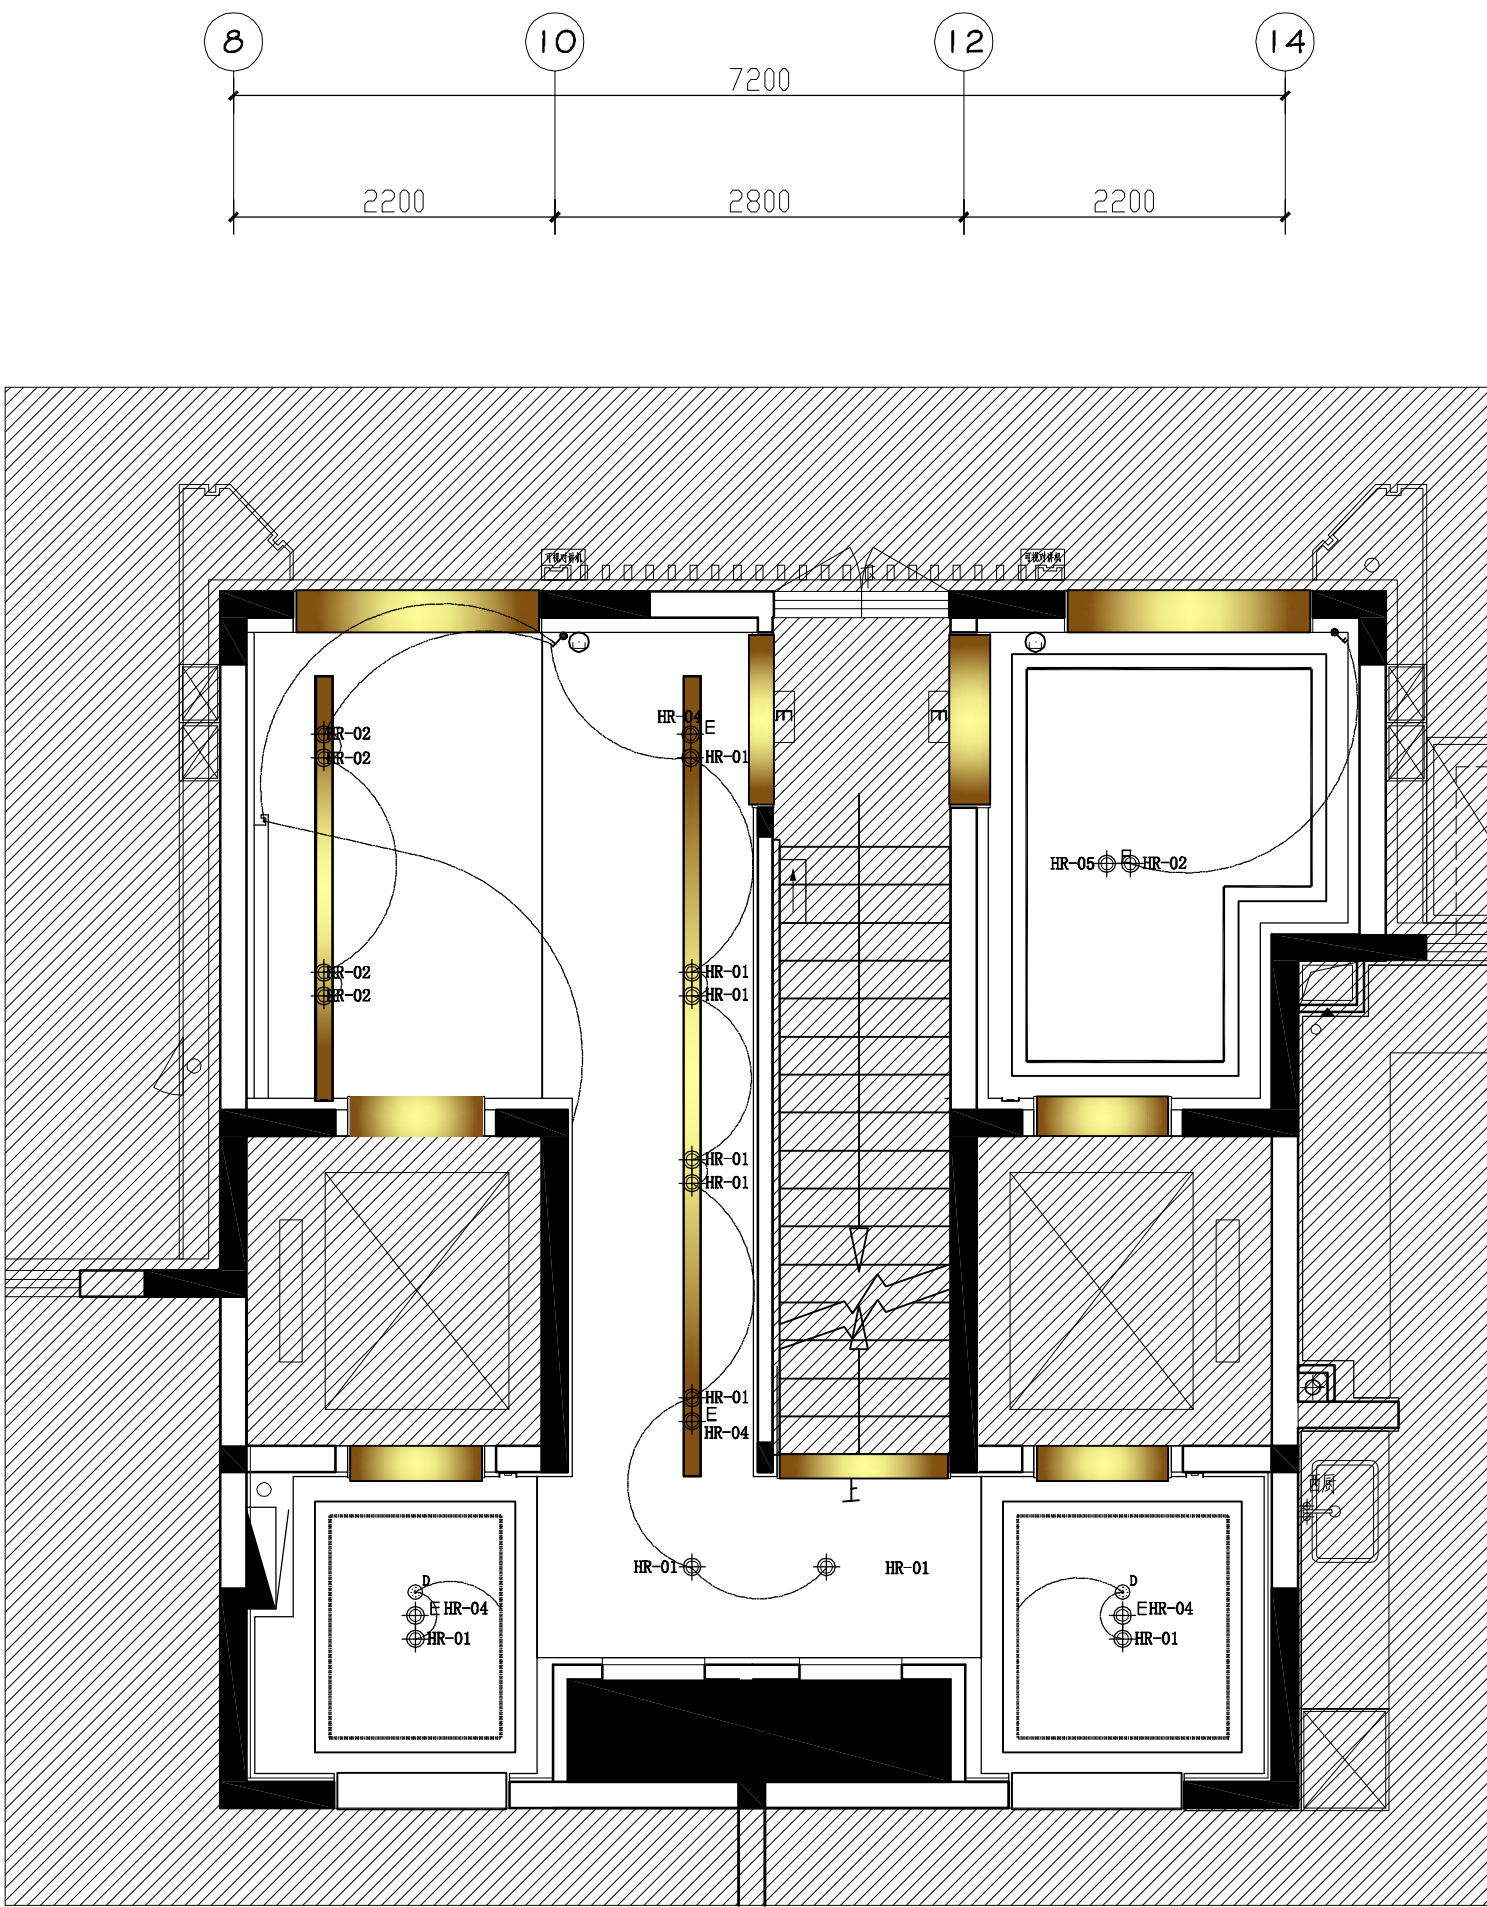

开关图例：


名称	图例	安装高度
红外延时感应开关	⊙	吸顶安装

开关图例说明 (注 安装高度为面板底边距地高度)

图例	图例名称	安装高度
●	单联单控开关	
●●	双联单控开关	
●●●	三联单控开关	
⊙	门禁开关	

灯具图例说明

灯具编号	图例	名称
	⊙	筒灯)
	⊙	筒灯)
	⬆	射灯)
	⊙E	带蓄电池应急筒灯
	⊙E	带蓄电池应急筒灯
	-----	暗藏灯带)

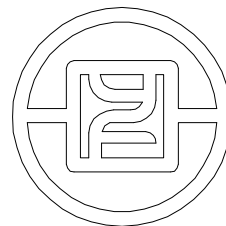

银丰工程有限公司
YINFENG ENGINEERING CO.,LTD.

注：此图版权归本公司 所有图纸上标示的
尺寸，须在现场复核和修正。

版次

备注

出图章

项目名称

盛福片区奥体西路
地块项目

阶段

施工图

图纸名称

公区首层大堂
天花造型尺寸布置图

工程编号

工程编号

比例

日期

年月

设计主持

刘桂玲

审 定

刘桂玲

审 核

董学

校 对

姜伟

设 计 师


杨波

制 图


庞策

图纸编号

页码

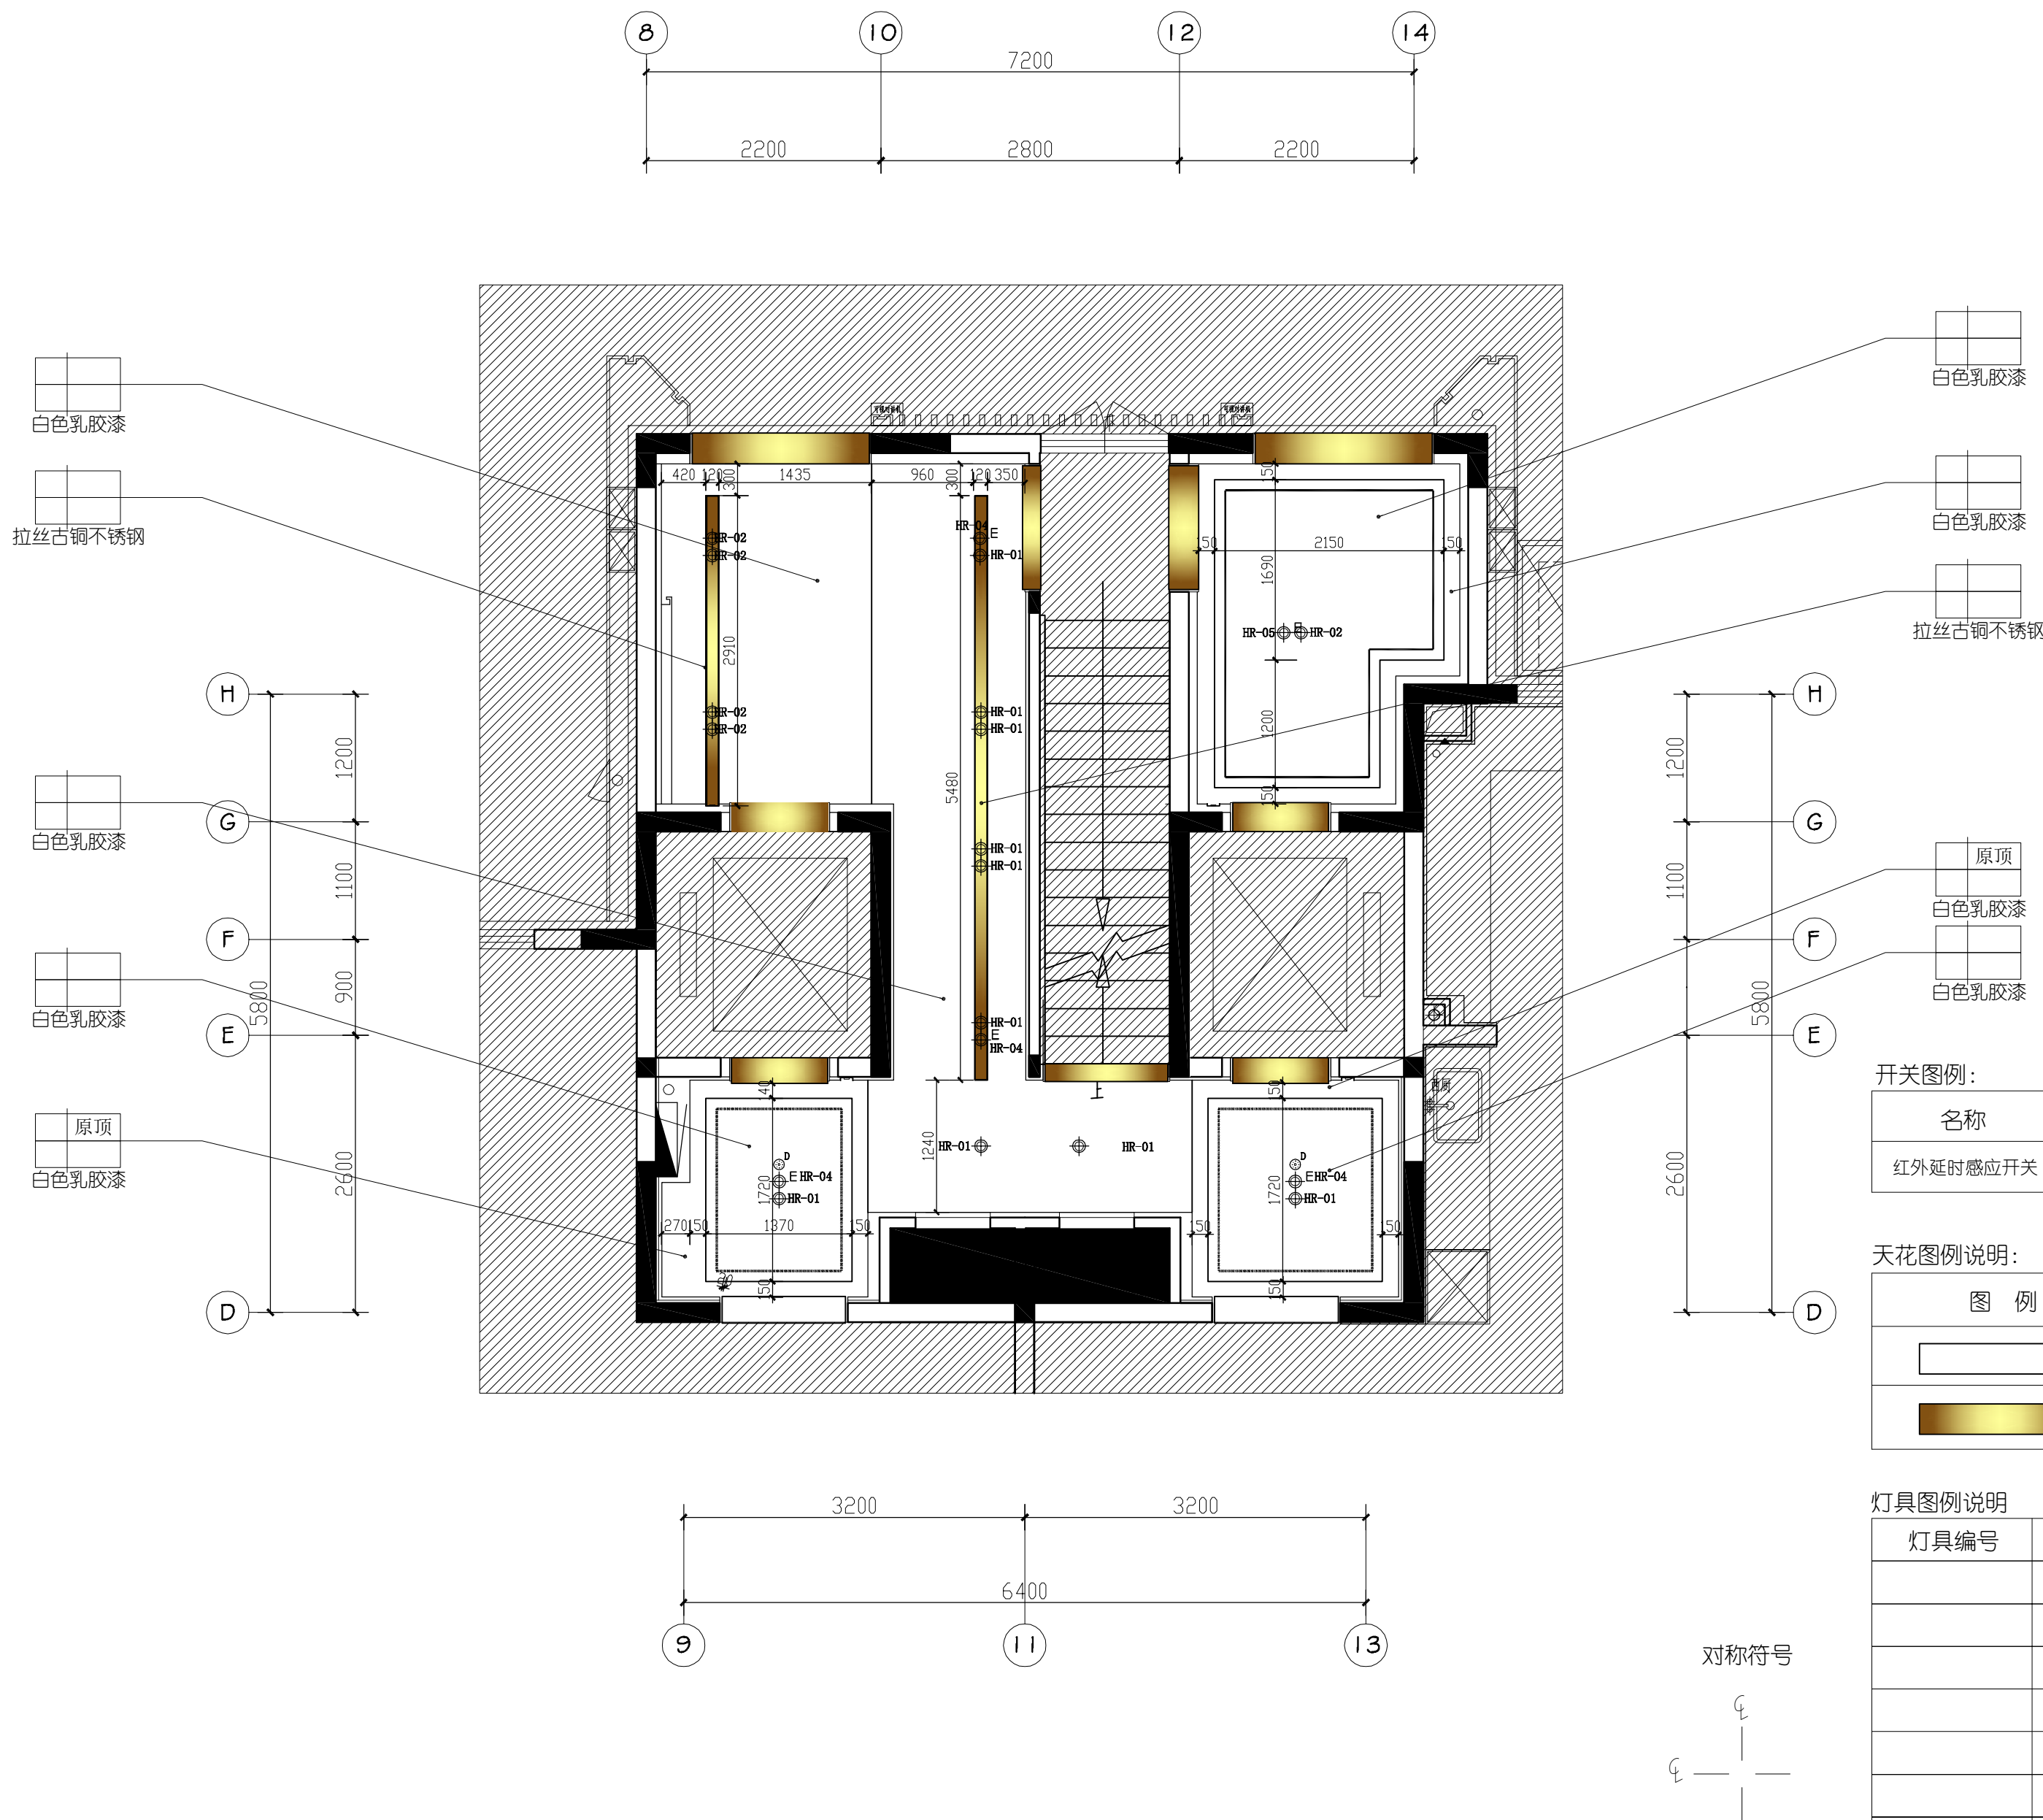

07 1#2#5#首层大堂天花造型尺寸布置图

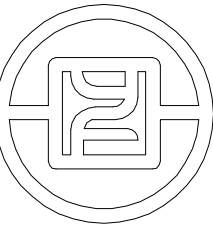

银丰工程有限公司
YINFENG ENGINEERING CO.,LTD.

注：此图版权归本公司 所有图纸上标示的
尺寸，须在现场复核和修正。

版次

备注

出图章

项目名称

盛福片区奥体西路
地块项目

阶段

施工图

图纸名称

公区首层大堂
天花灯具尺寸定位图

工程编号

工程编号

比 例

日 期

年 月

设计主持

刘桂玲

审 定

刘桂玲

审 核

董学

校 对

姜伟

设 计 师


杨波

制 图

庞策

图纸编号

页码

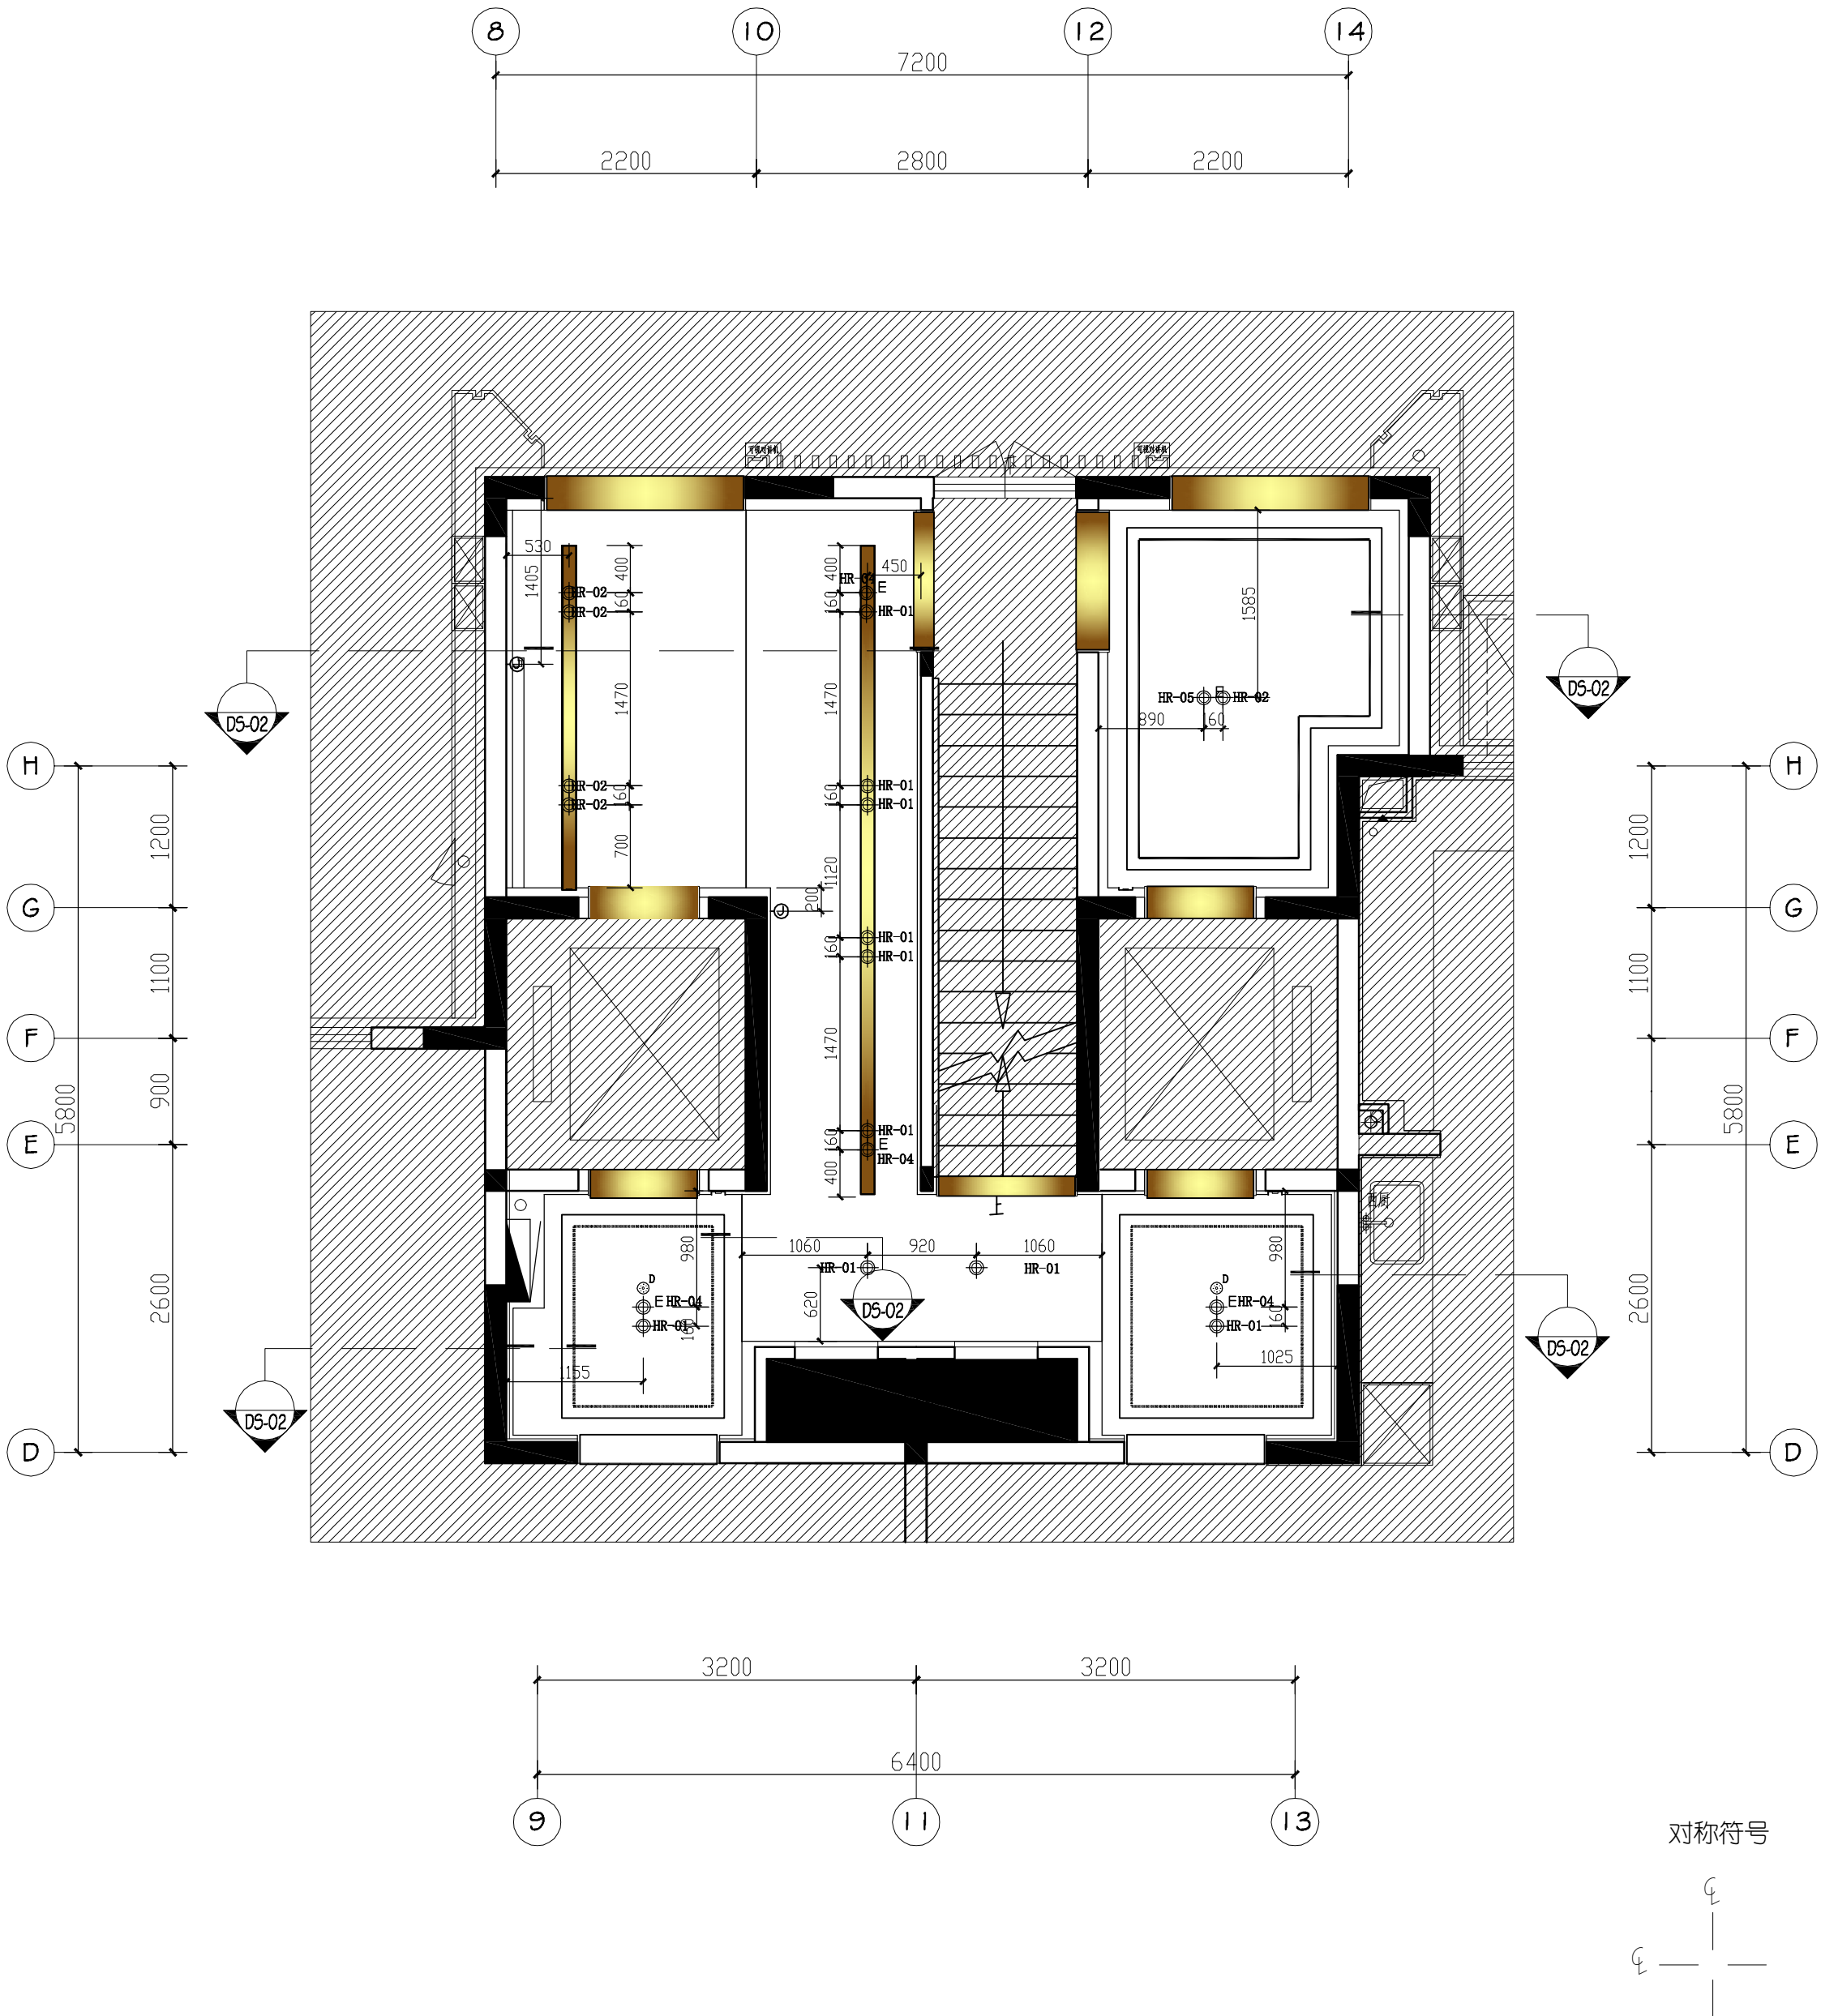

开关图例：


名称	图例	安装高度
红外延时感应开关	⊙	吸顶安装

天花图例说明：

图 例	名 称
□	白色乳胶漆
■	拉丝古铜不锈钢

灯具图例说明

灯具编号	图例	名称
	⊙	筒灯)
	⊙	筒灯)
	⬆	射灯)
	⊙E	带蓄电池应急筒灯
	⊙E	带蓄电池应急筒灯
	-----	暗藏灯带)

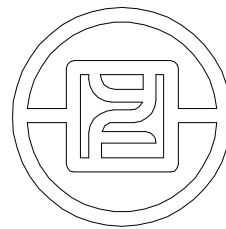

银丰工程有限公司
YINFENG ENGINEERING CO.,LTD.

注：此图版权归本公司 所有图纸上标示的
尺寸，须在现场复核和修正。

版次

备注

出图章

项目名称

盛福片区奥体西路
地块项目

阶段

施工图

图纸名称

公区首层大堂
综合天花布置图

工程编号

工程编号

比 例

日 期

年 月

设计主持

刘桂玲

审 定

刘桂玲

审 核

董学

校 对

姜伟

设 计 师


杨波

制 图

庞策

图纸编号

页码

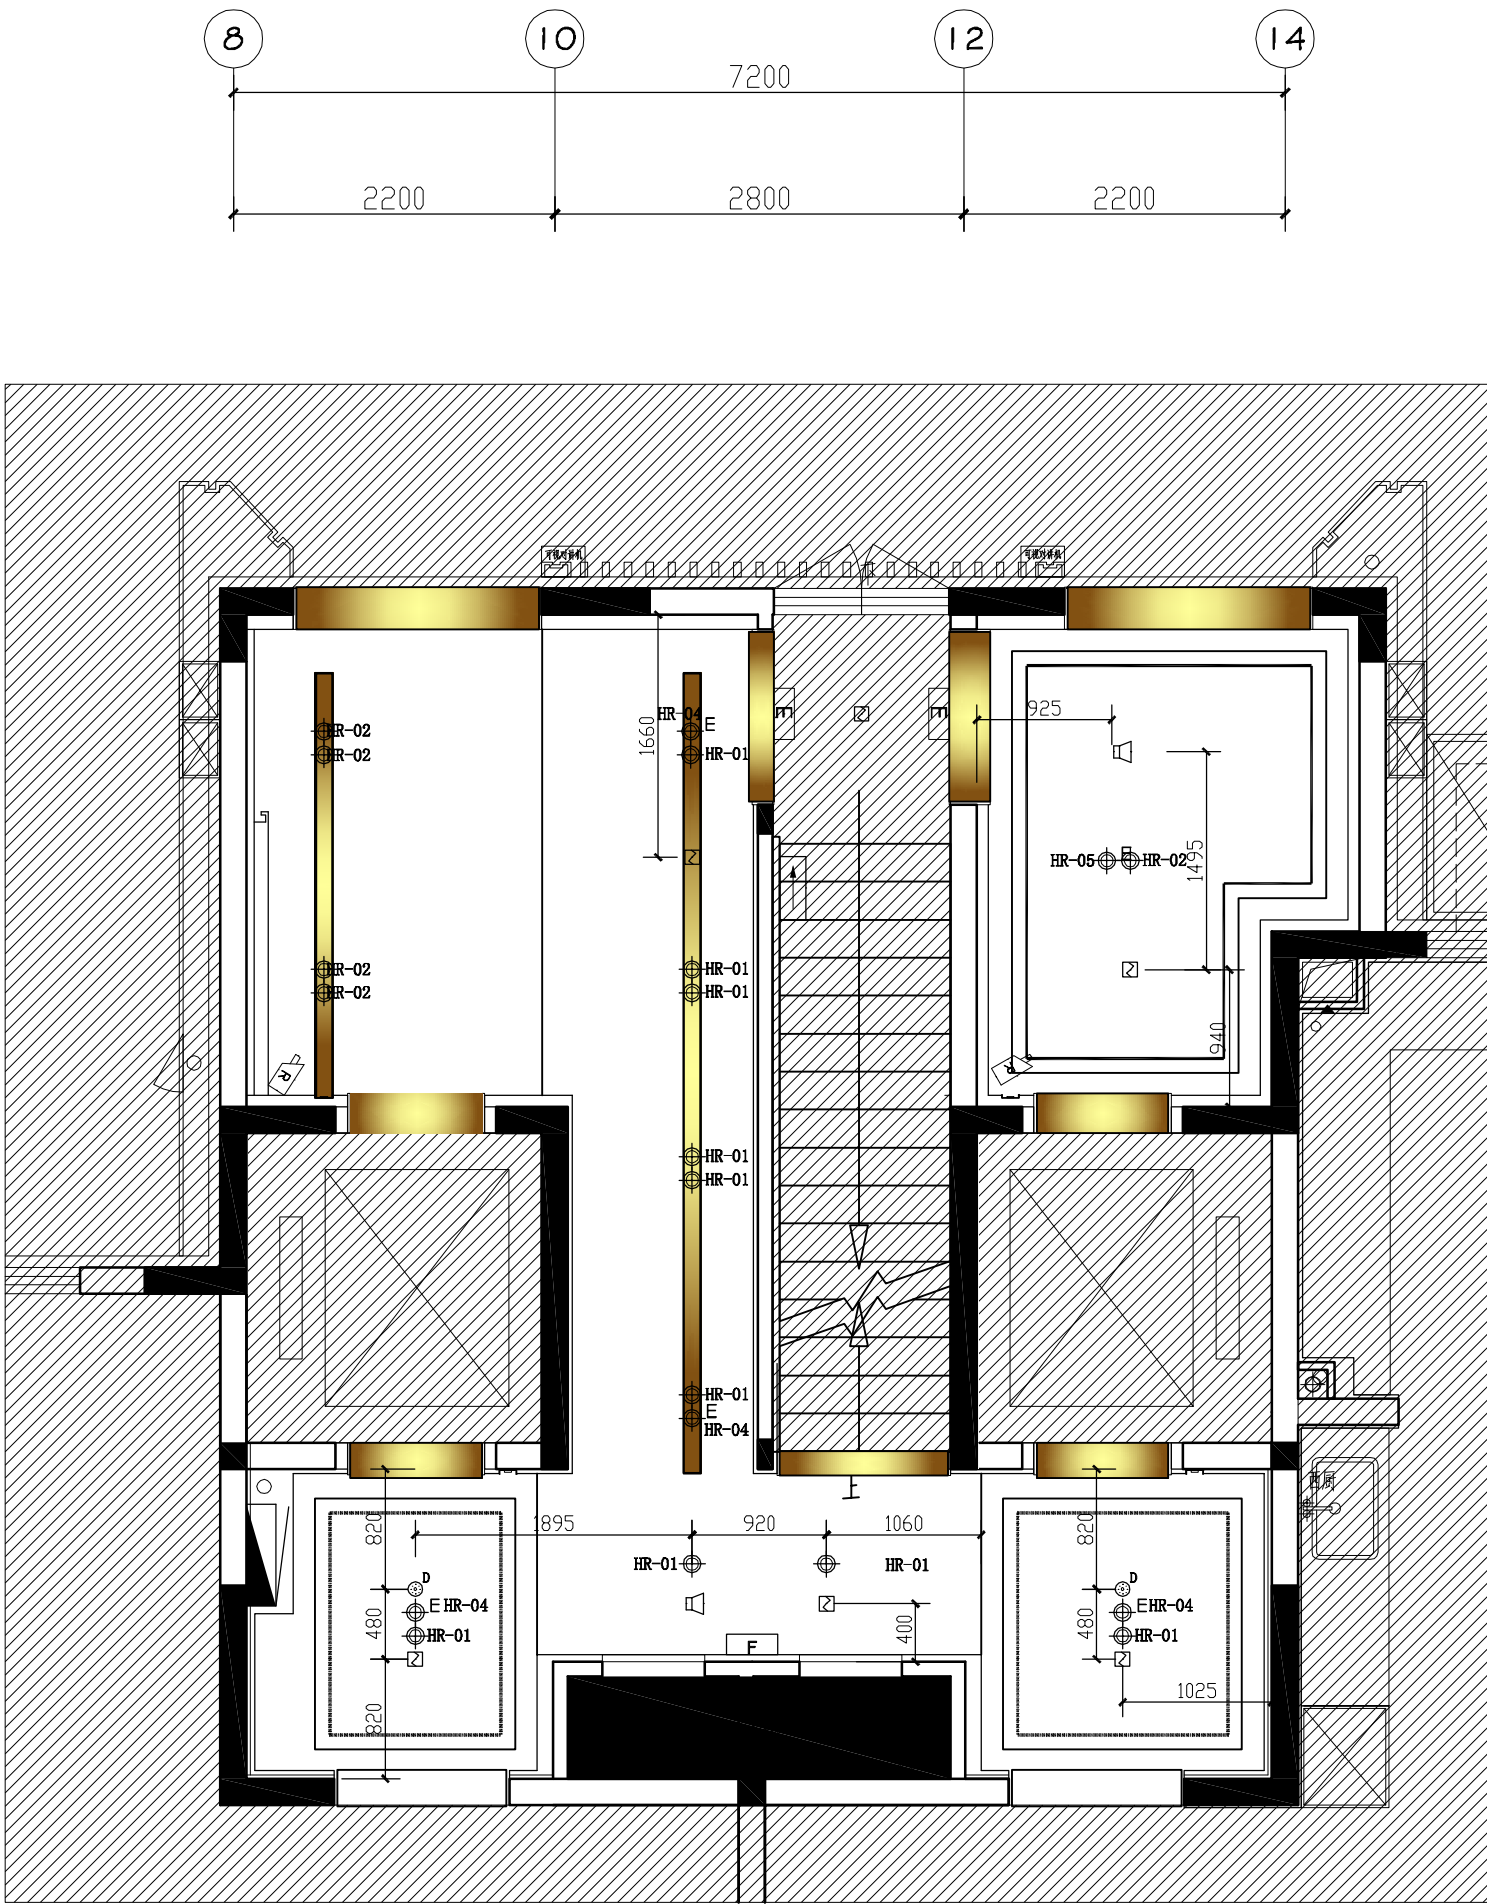

设备图例说明:(注 安装高度为面板底边距地高度)

名称	图例	安装高度
手动报警按钮 带电话插孔		
消火栓起泵按钮		装于消火栓内
火灾声光报警器		壁装
消防广播		吊顶安装
疏散出口指示灯		门框上 吊装距地
烟感探测器		吊顶安装
火灾显示盘(带地址)		壁装
安全出口标志灯		门框上
消防疏散指示灯		壁装
电控锁		门体安装
监视摄像机		吊顶安装
预留接线盒		见精装图纸

开关图例:

名称	图例	安装高度
红外延时感应开关		吸顶安装


天花图例说明:


图 例	名 称
	白色乳胶漆
	拉丝古铜不锈钢

灯具图例说明

灯具编号	图例	名称
		筒灯)
		筒灯)
		射灯)
		带蓄电池应急筒灯
		带蓄电池应急筒灯
		暗藏灯带)

对称符号

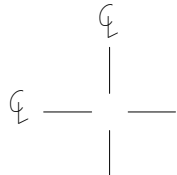

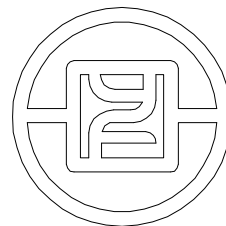

银丰工程有限公司
YINFENG ENGINEERING CO.,LTD.

注：此图版权归本公司 所有图纸上标示的
尺寸，须在现场复核和修正。

版次

备注

出图章

项目名称

盛福片区奥体西路
地块项目

阶段

施工图

图纸名称

公区首层大堂
机电点位布置图

工程编号

工程编号

比 例

日 期

年 月

设计主持

刘桂玲

审 定

刘桂玲

审 核

董学

校 对

姜伟

设 计 师


杨波

制 图

庞策

图纸编号

页码

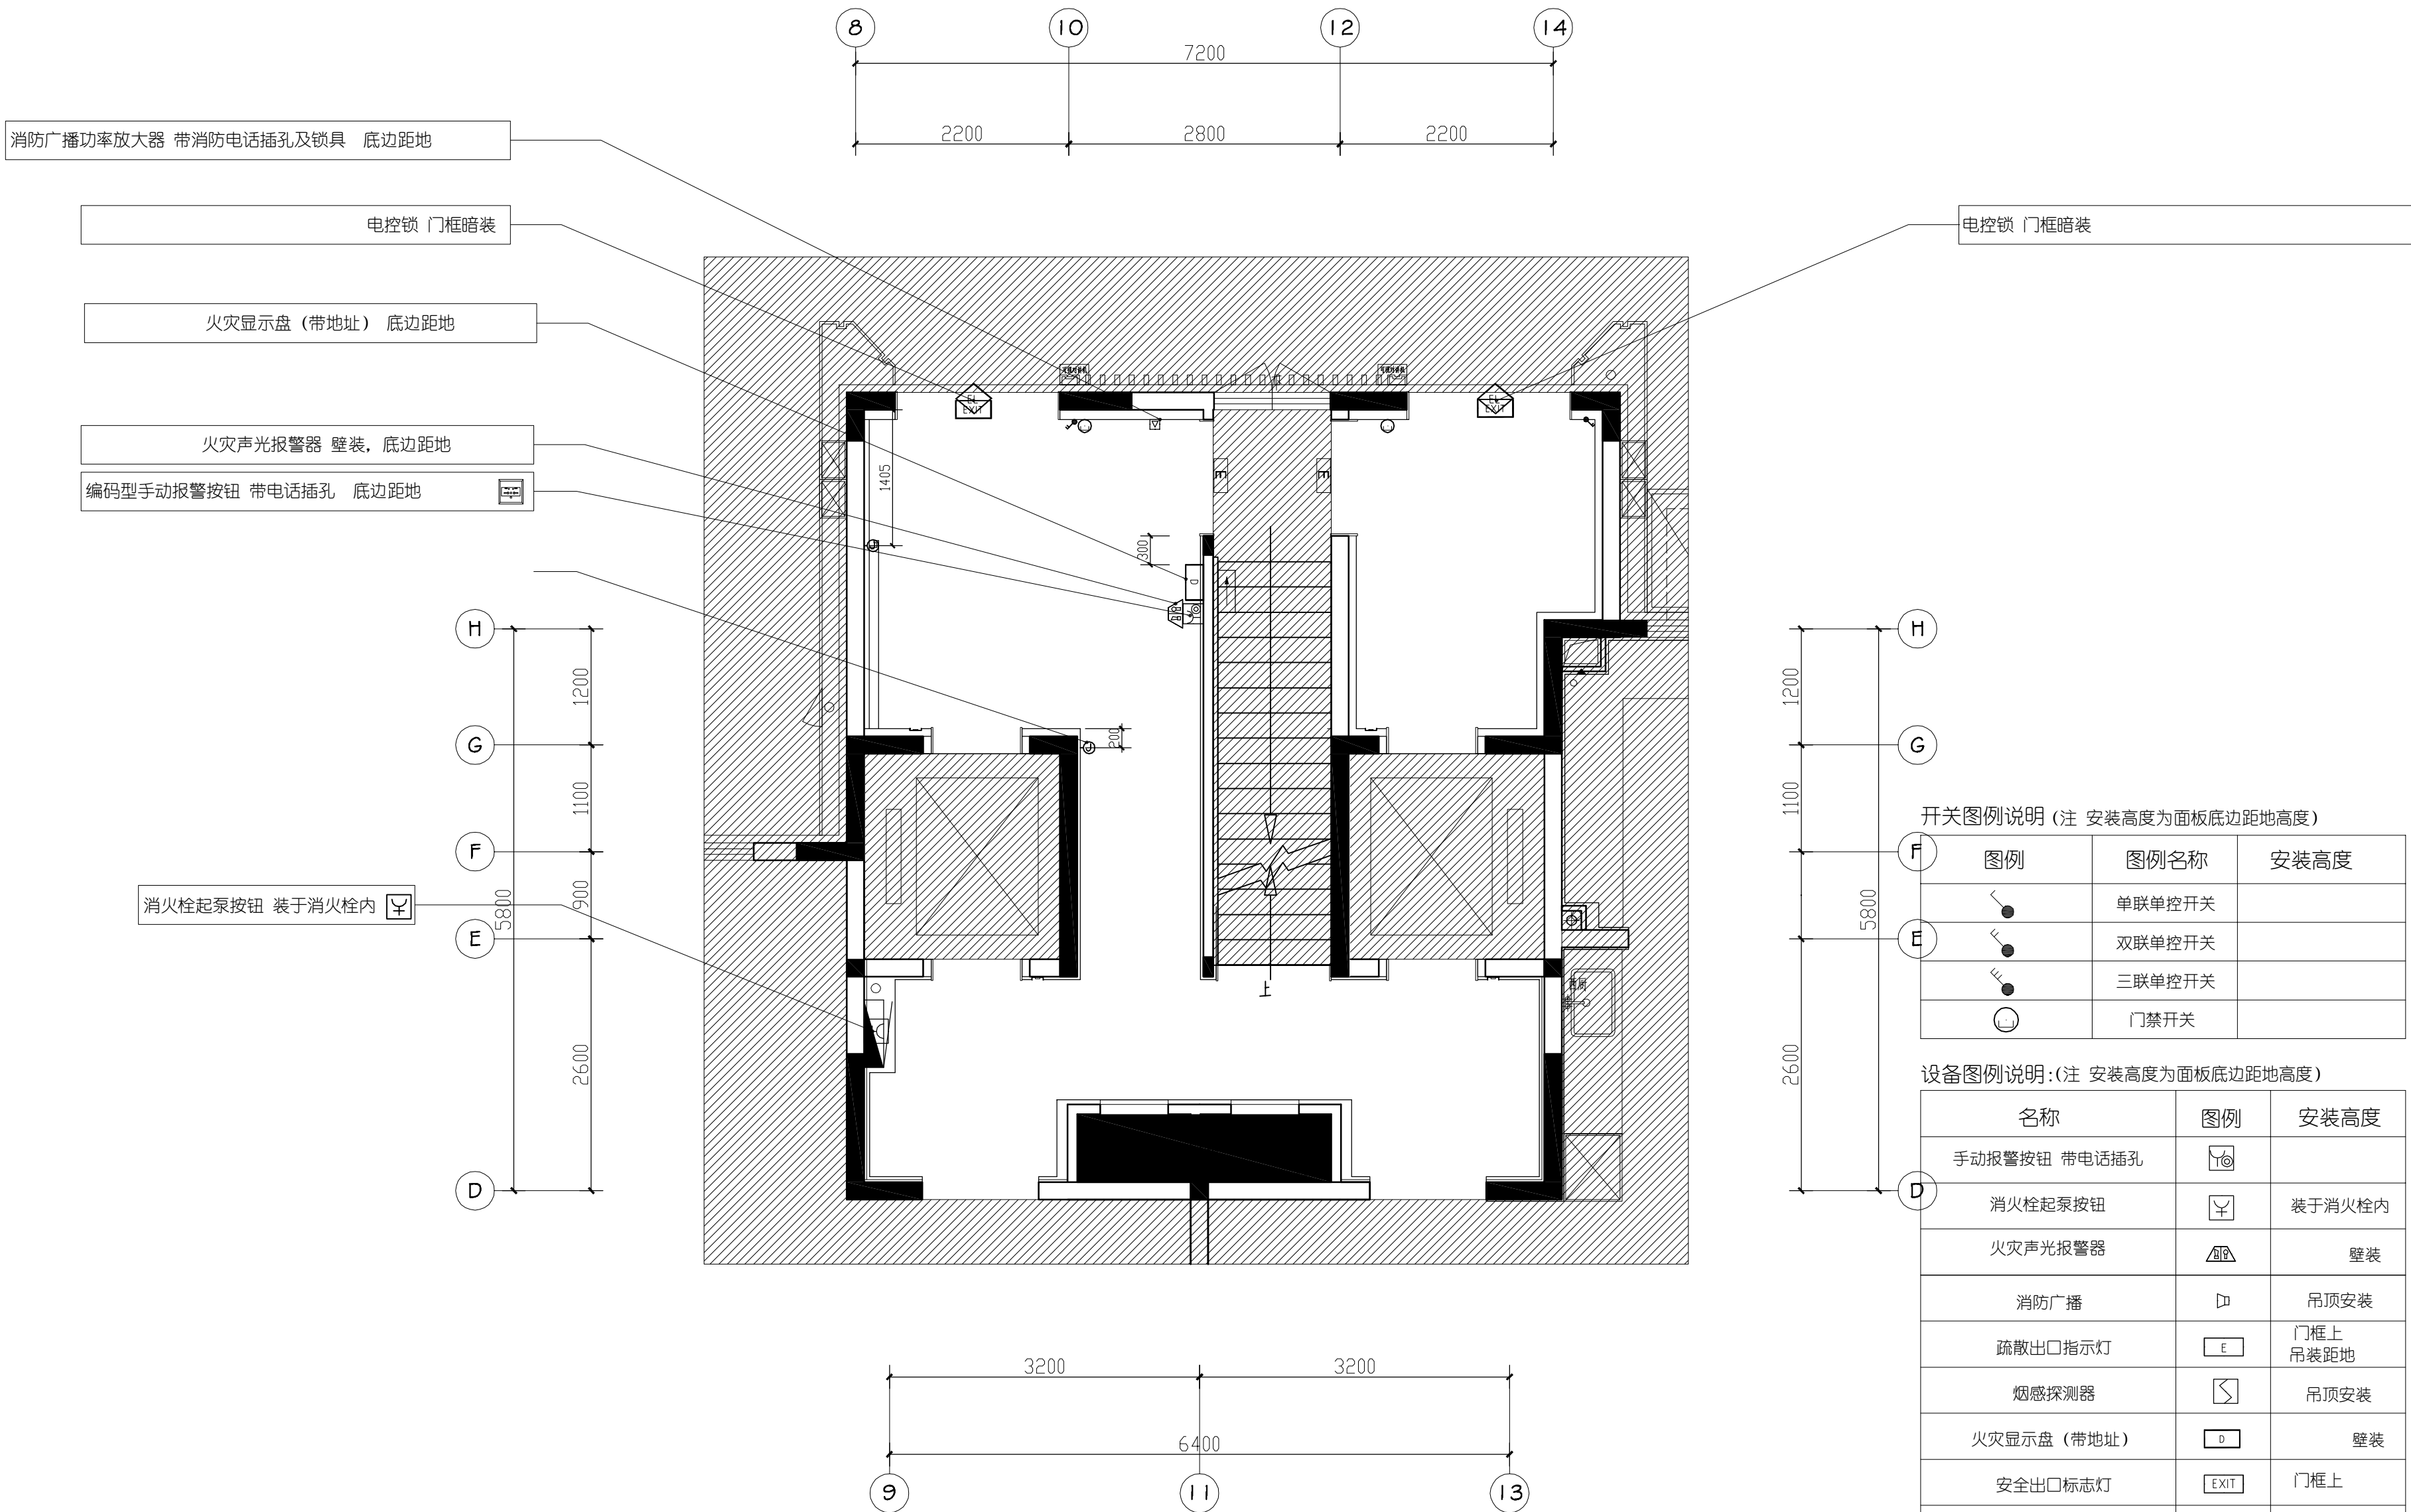


开关图例说明 (注 安装高度为面板底边距地高度)

图例	图例名称	安装高度
	单联单控开关	
	双联单控开关	
	三联单控开关	
	门禁开关	

设备图例说明:(注 安装高度为面板底边距地高度)

名称	图例	安装高度
手动报警按钮 带电话插孔		
消火栓起泵按钮		装于消火栓内
火灾声光报警器		壁装
消防广播		吊顶安装
疏散出口指示灯		门框上 吊装距地
烟感探测器		吊顶安装
火灾显示盘 (带地址)		壁装
安全出口标志灯		门框上
消防疏散指示灯		壁装
电控锁		门体安装
监视摄像机		吊顶安装
预留接线盒		见精装图纸

10 1#2#5#首层大堂机电点位布置图

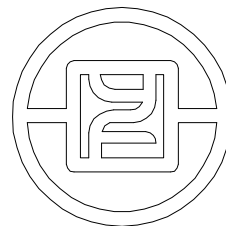

银丰工程有限公司
YINFENG ENGINEERING CO.,LTD.

注：此图版权归本公司 所有图纸上标示的
尺寸，须在现场复核和修正。

版次

备注

出图章

项目名称

盛福片区奥体西路
地块项目

阶段

施工图

图纸名称

公区首层大堂
索引平面布置图

工程编号

工程编号

比 例

日 期

年 月

设计主持

刘桂玲

审 定

刘桂玲

审 核

董学

校 对

姜伟

设 计 师






杨波

制 图


庞策

图纸编号

页码

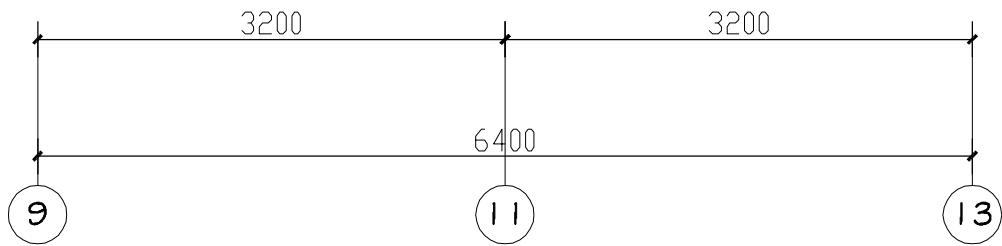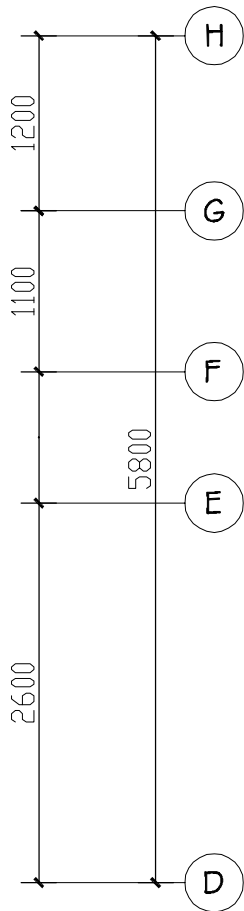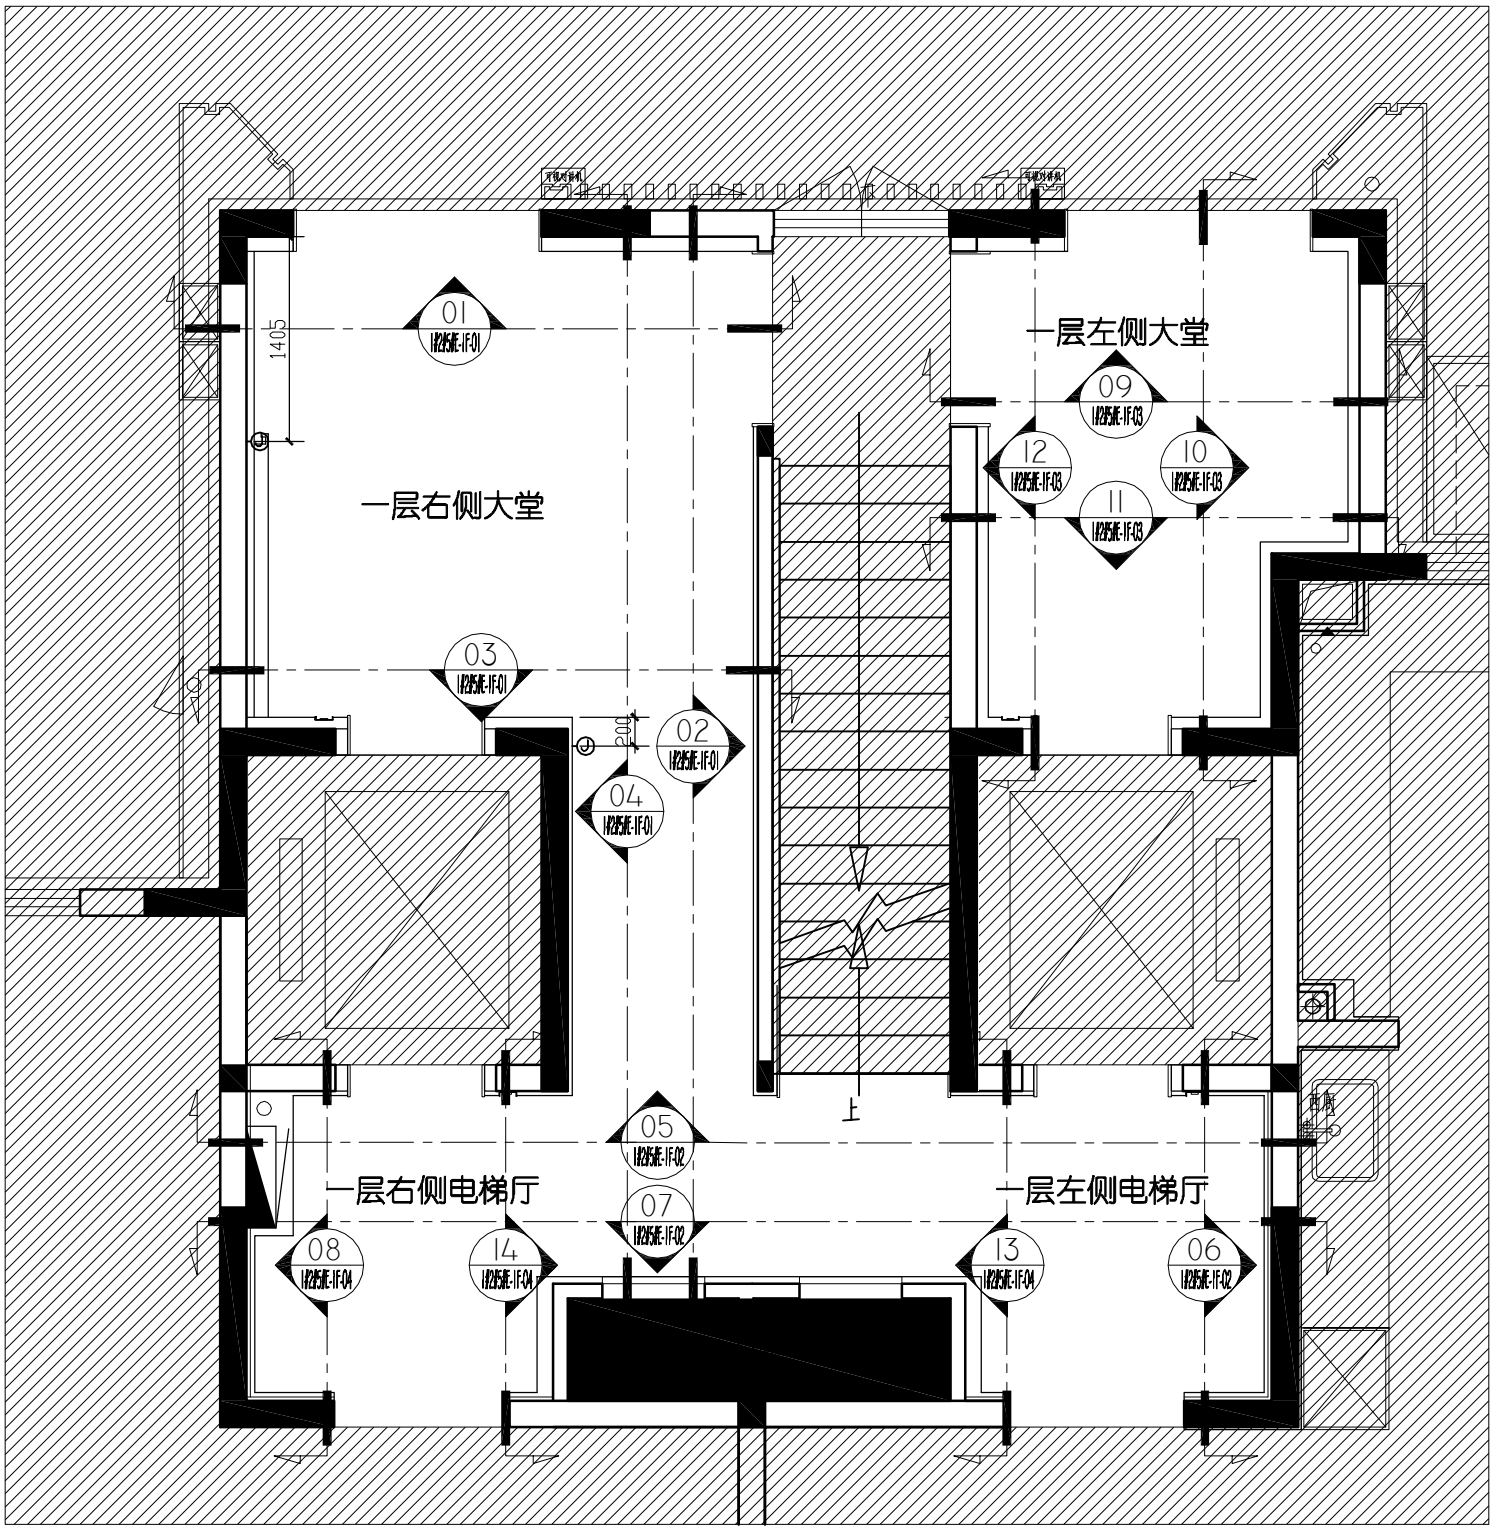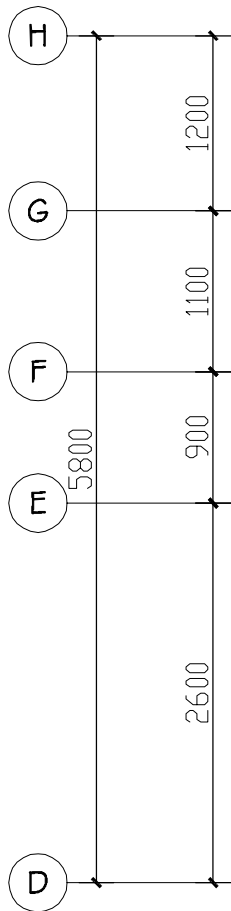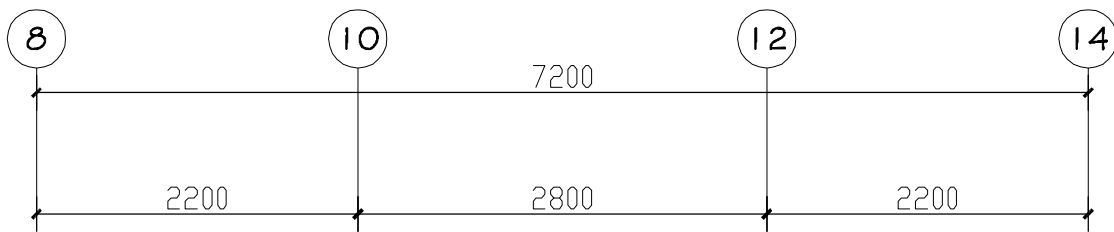

11 1#2#5#首层大堂索引平面布置图

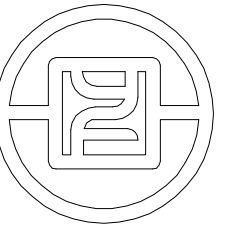

银丰工程有限公司
YINFENG ENGINEERING CO.,LTD.

注：此图版权归本公司 所有图纸上标示的
尺寸，须在现场复核和修正。

版次

备注

出图章

项目名称

盛福片区奥体西路
地块项目

阶段

施工图

图纸名称

公区首层大堂
右侧大堂立面图

工程编号

工程编号

比例

日期

年月

设计主持

刘桂玲

审定

刘桂玲

审核

董学

校对

姜伟

设计师


杨波

制图


庞策

图纸编号


页码

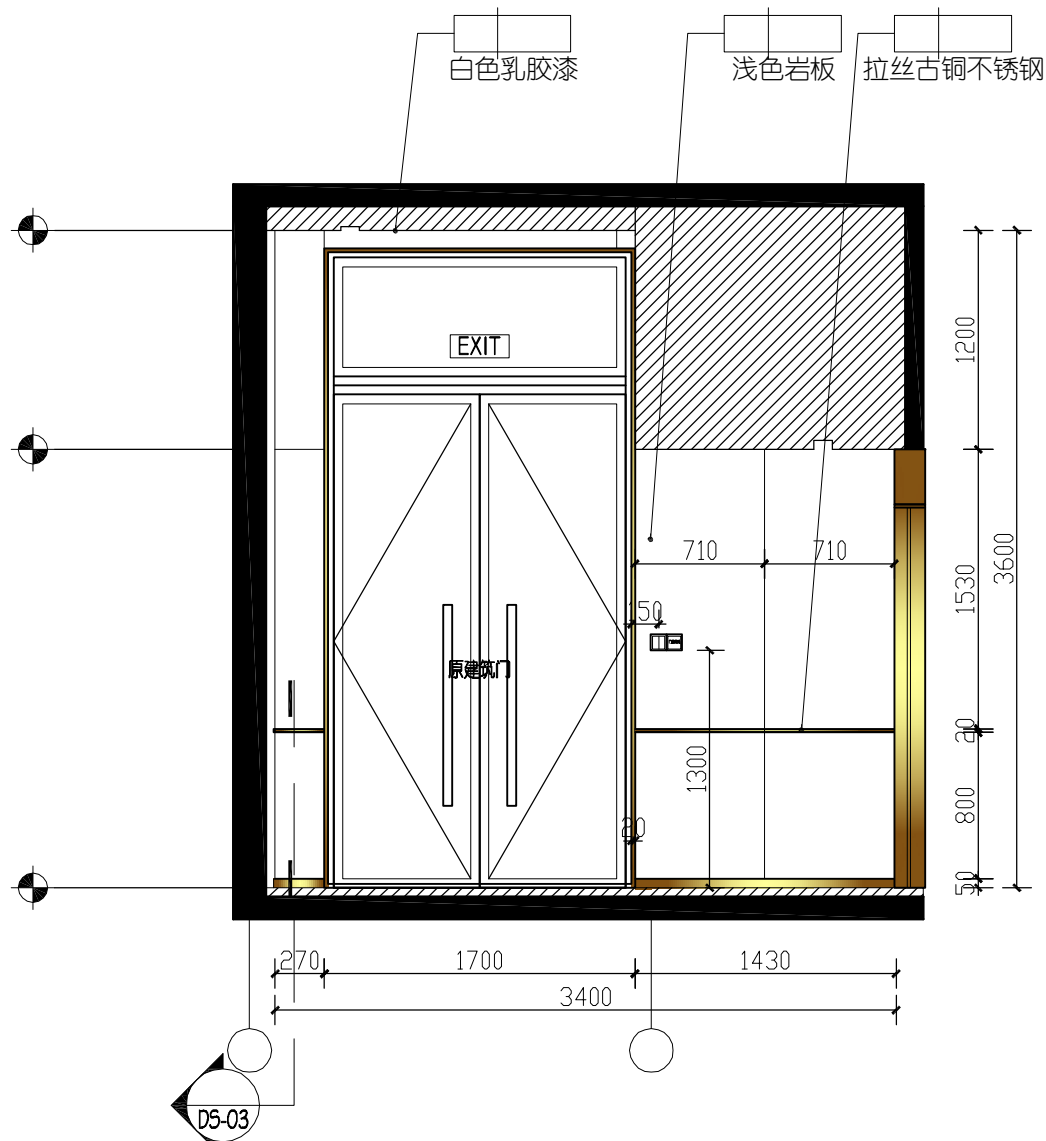


1#2#5#一层右侧大堂立面图

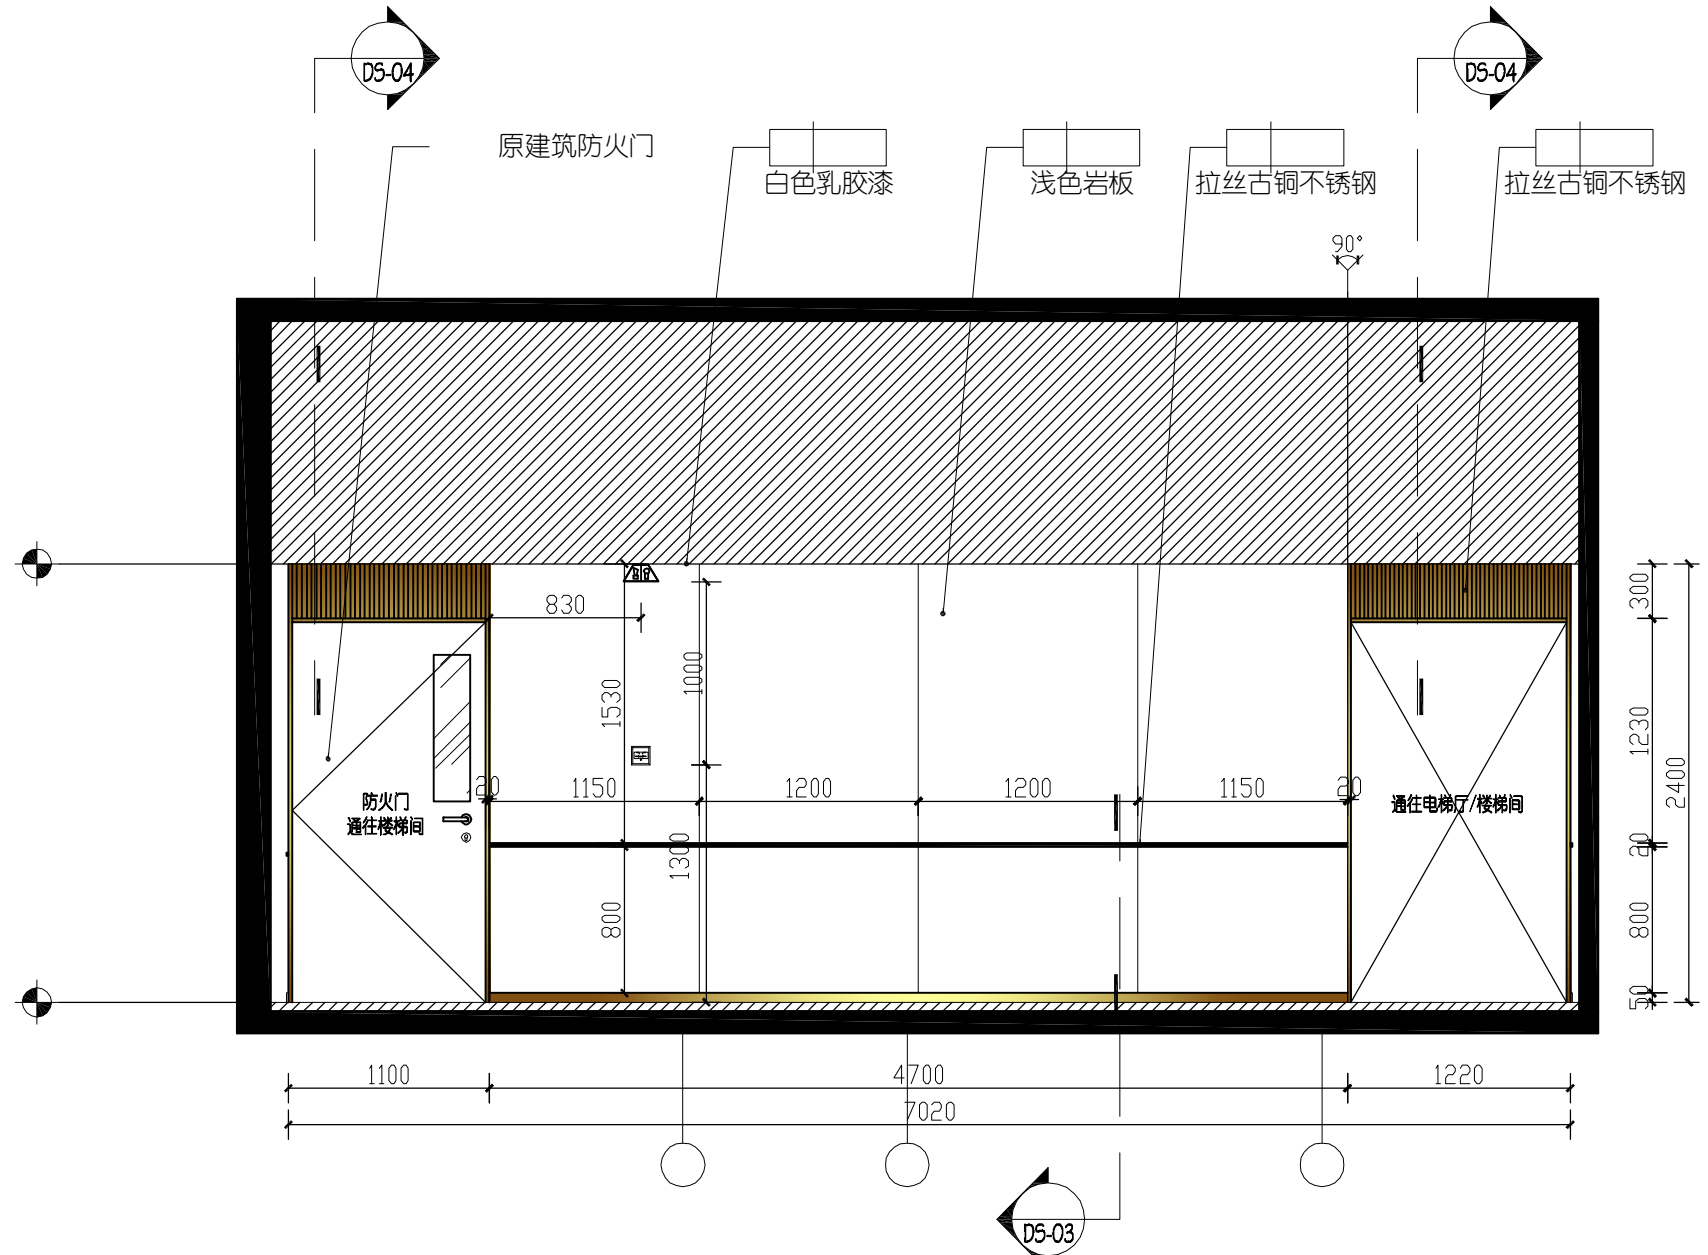


1#2#5#一层右侧大堂立面图

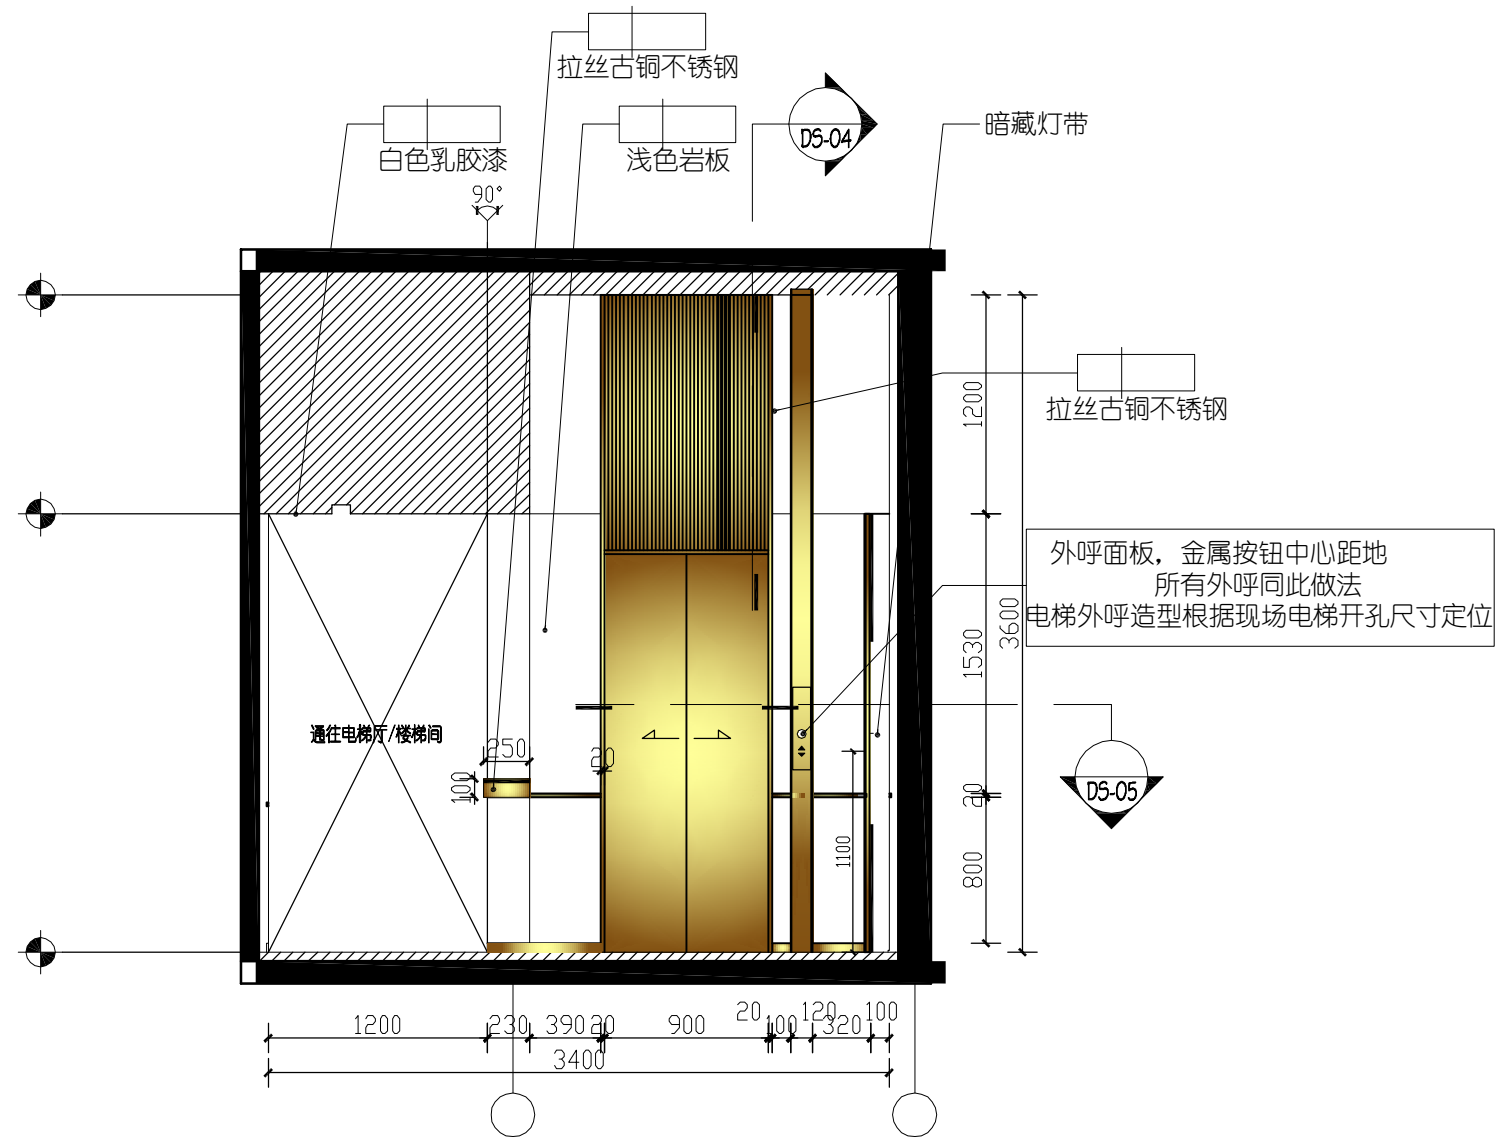

1#2#5#一层右侧大堂立面图

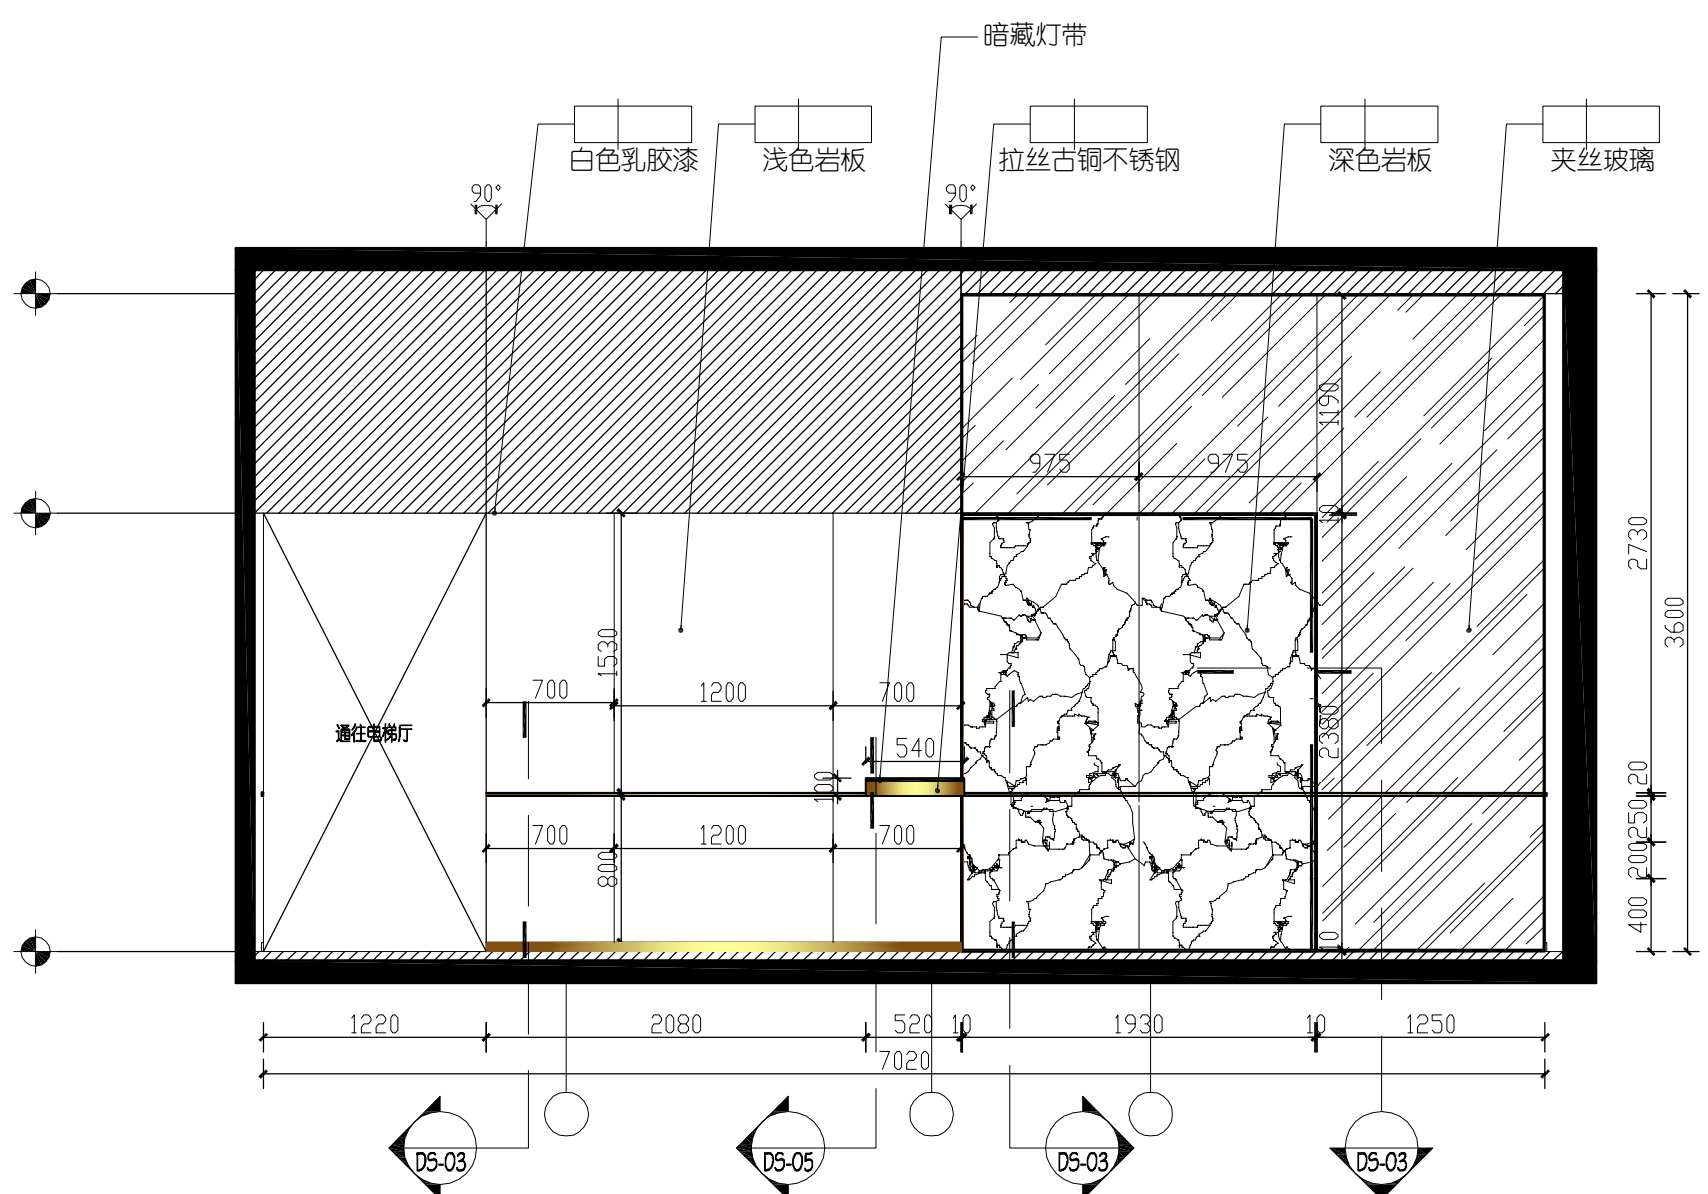

1#2#5#一层右侧大堂立面图

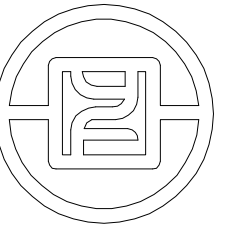

银丰工程有限公司
YINFENG ENGINEERING CO.,LTD.

注：此图版权归本公司 所有图纸上标示的
尺寸，须在现场复核和修正。

版次

备注

出图章

项目名称

盛福片区奥体西路
地块项目

阶段

施工图

图纸名称

公区首层大堂
电梯厅立面图（一）

工程编号

工程编号

比例

日期

年月

设计主持

刘桂玲

审定

刘桂玲

审核

董学

校对

姜伟

设计师


杨波

制图


庞策

图纸编号


页码

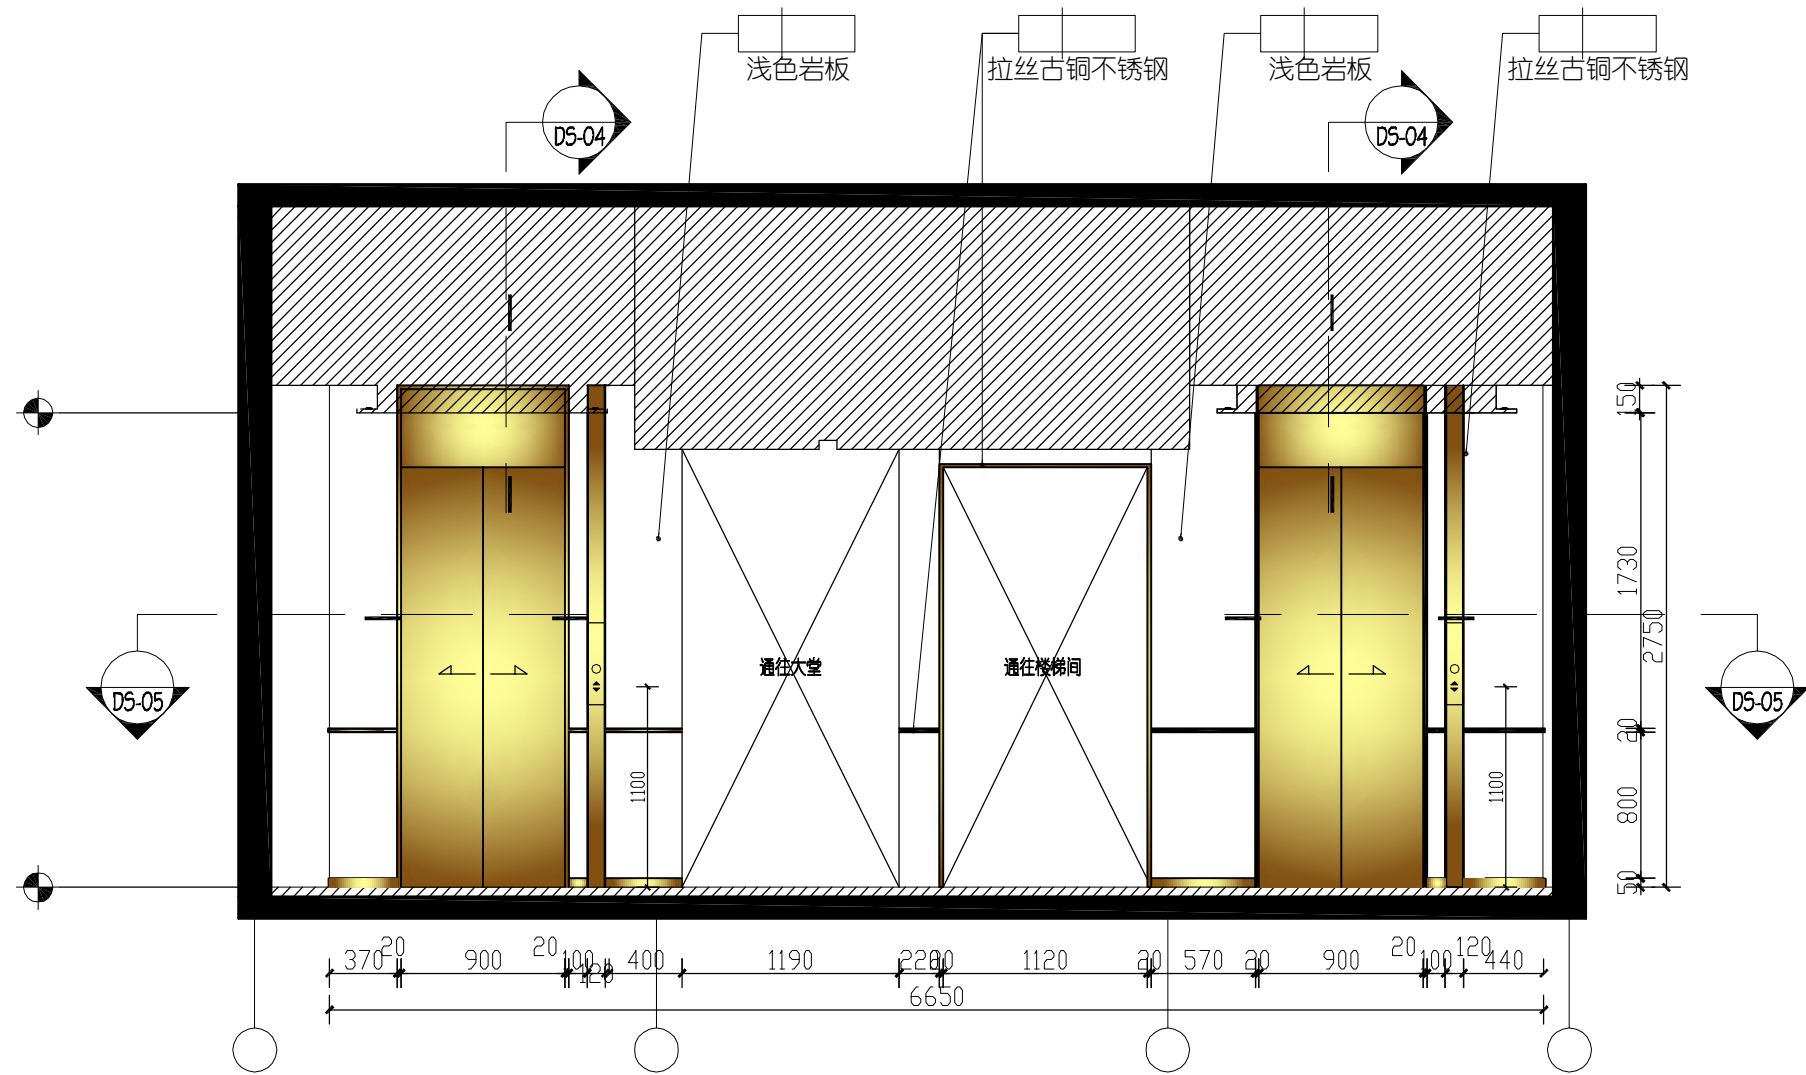


1#2#5#一层电梯厅立面图

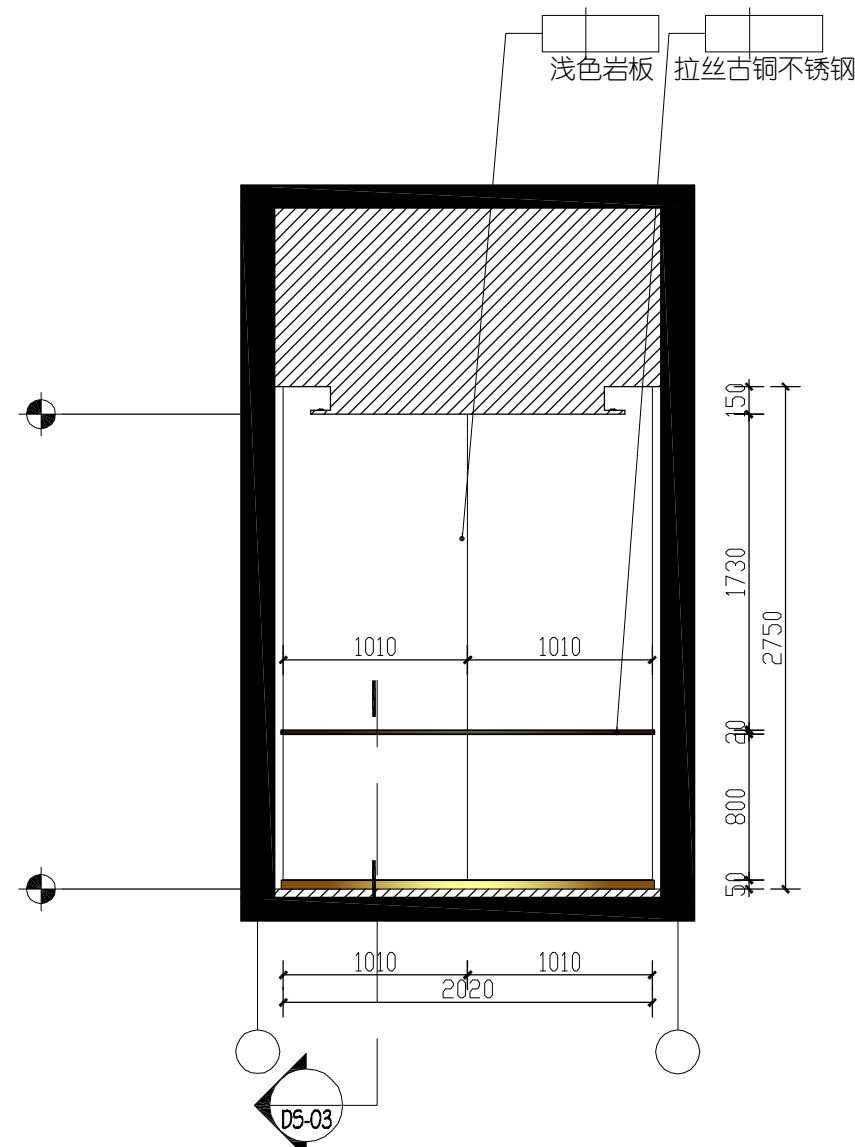


1#2#5#一层左侧电梯厅立面图

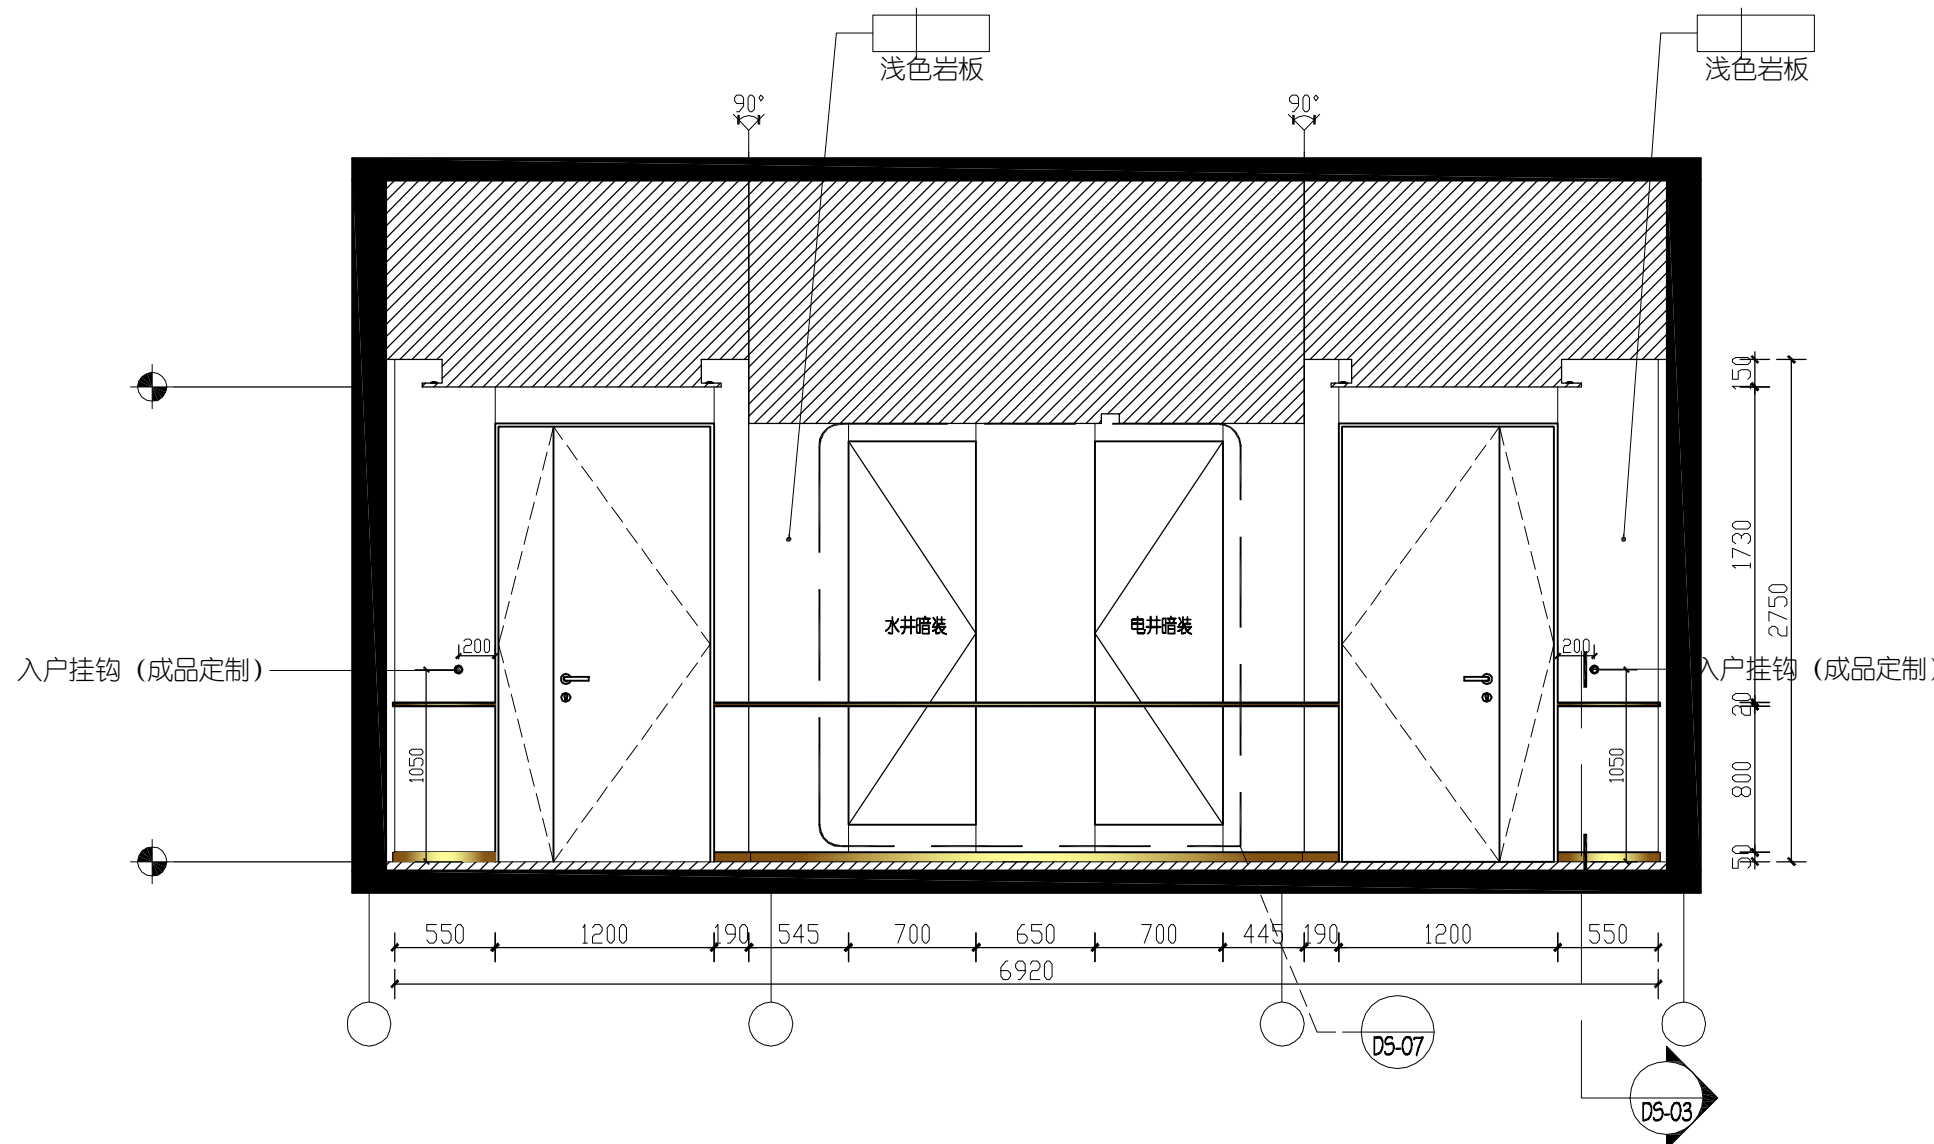

1#2#5#一层电梯厅立面图

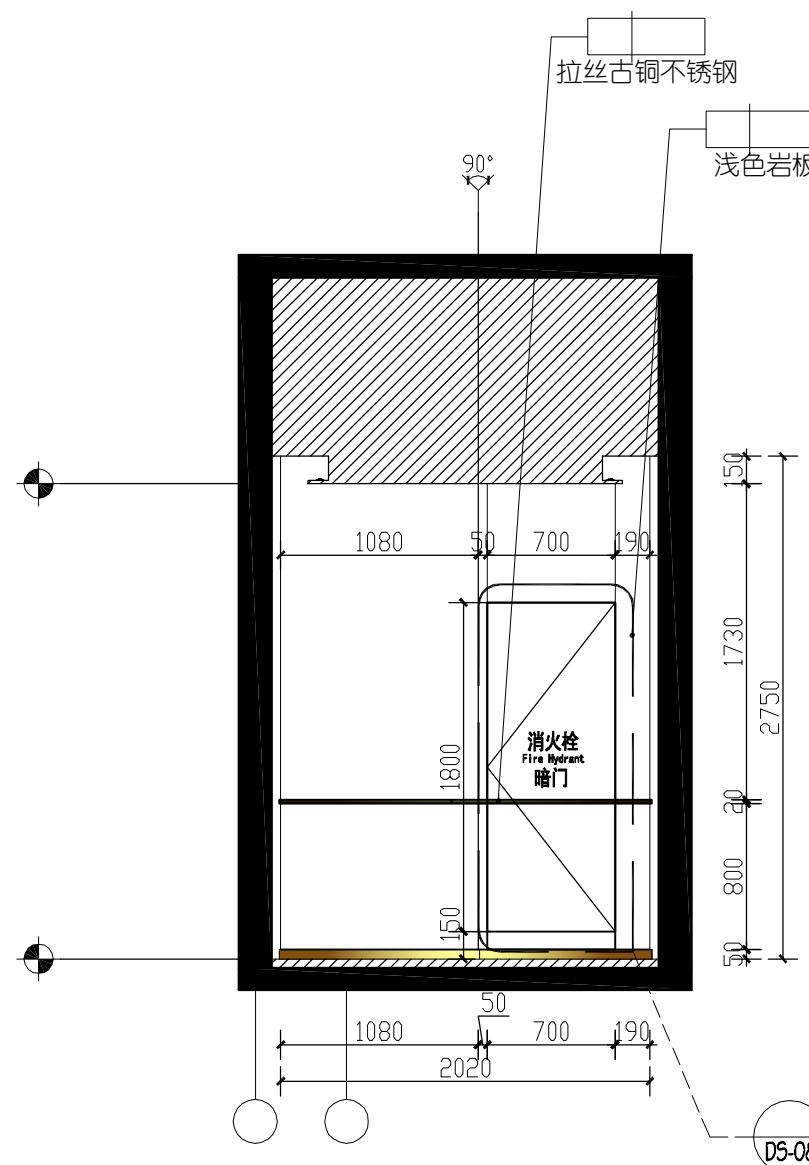

1#2#5#一层右侧电梯厅立面图

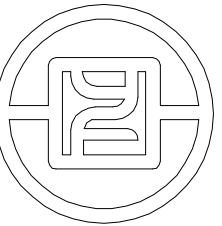

银丰工程有限公司
YINFENG ENGINEERING CO.,LTD.

注：此图版权归本公司 所有图纸上标示的
尺寸，须在现场复核和修正。

版次

备注

出图章

项目名称

盛福片区奥体西路
地块项目

阶段

施工图

图纸名称

公区首层大堂
左侧大堂立面图

工程编号

工程编号

比例

日期

年月

设计主持

刘桂玲

审定

刘桂玲

审核

董学

校对

姜伟

设计师


杨波

制图


庞策

图纸编号


页码

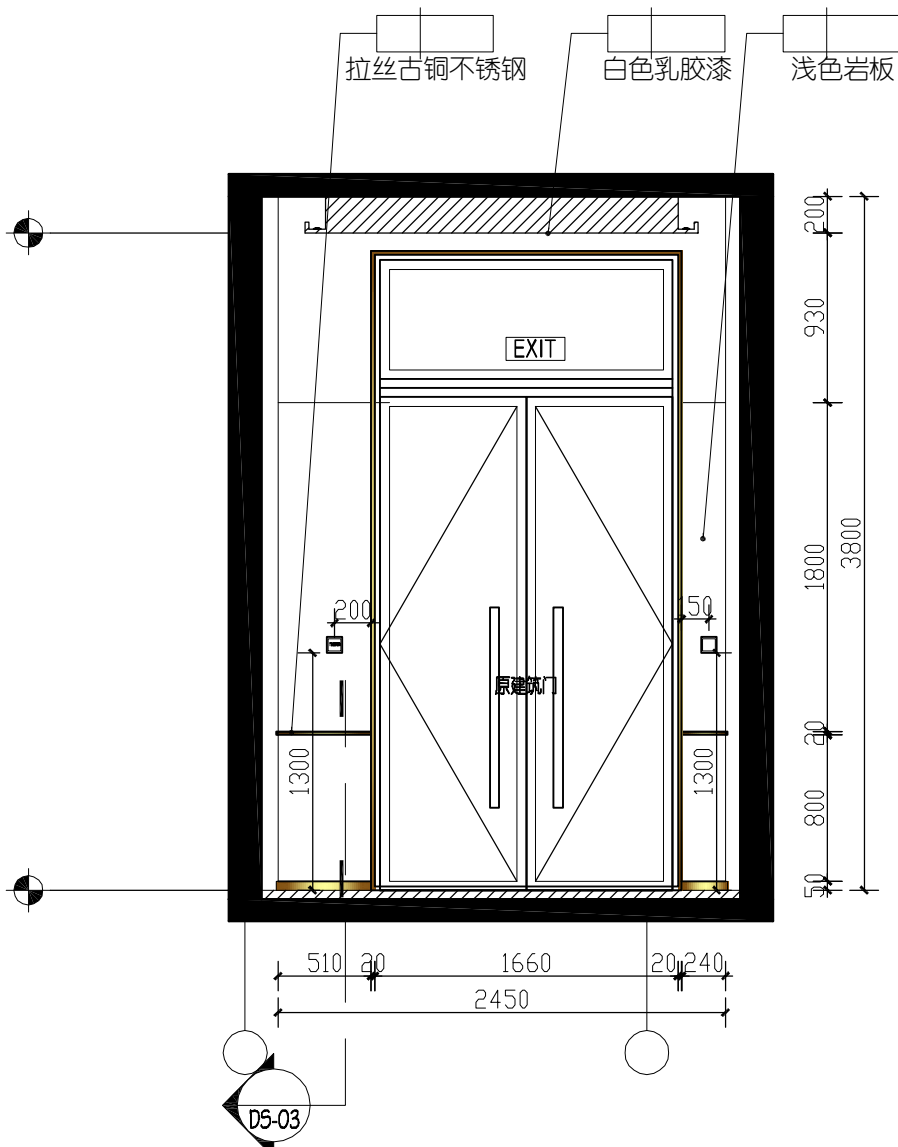


1#2#5#一层左侧大堂立面图

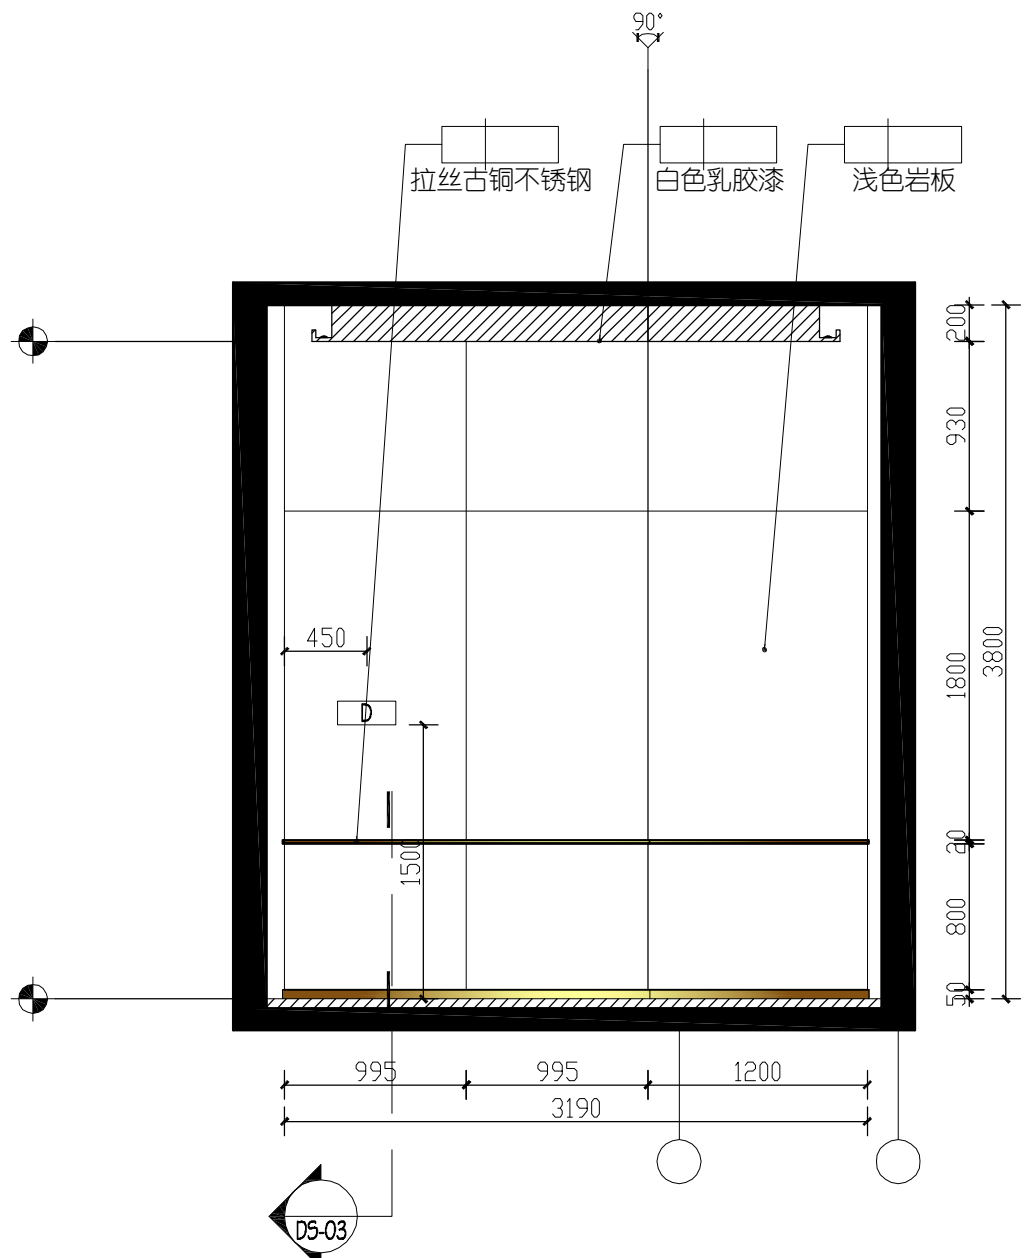


1#2#5#一层左侧大堂立面图

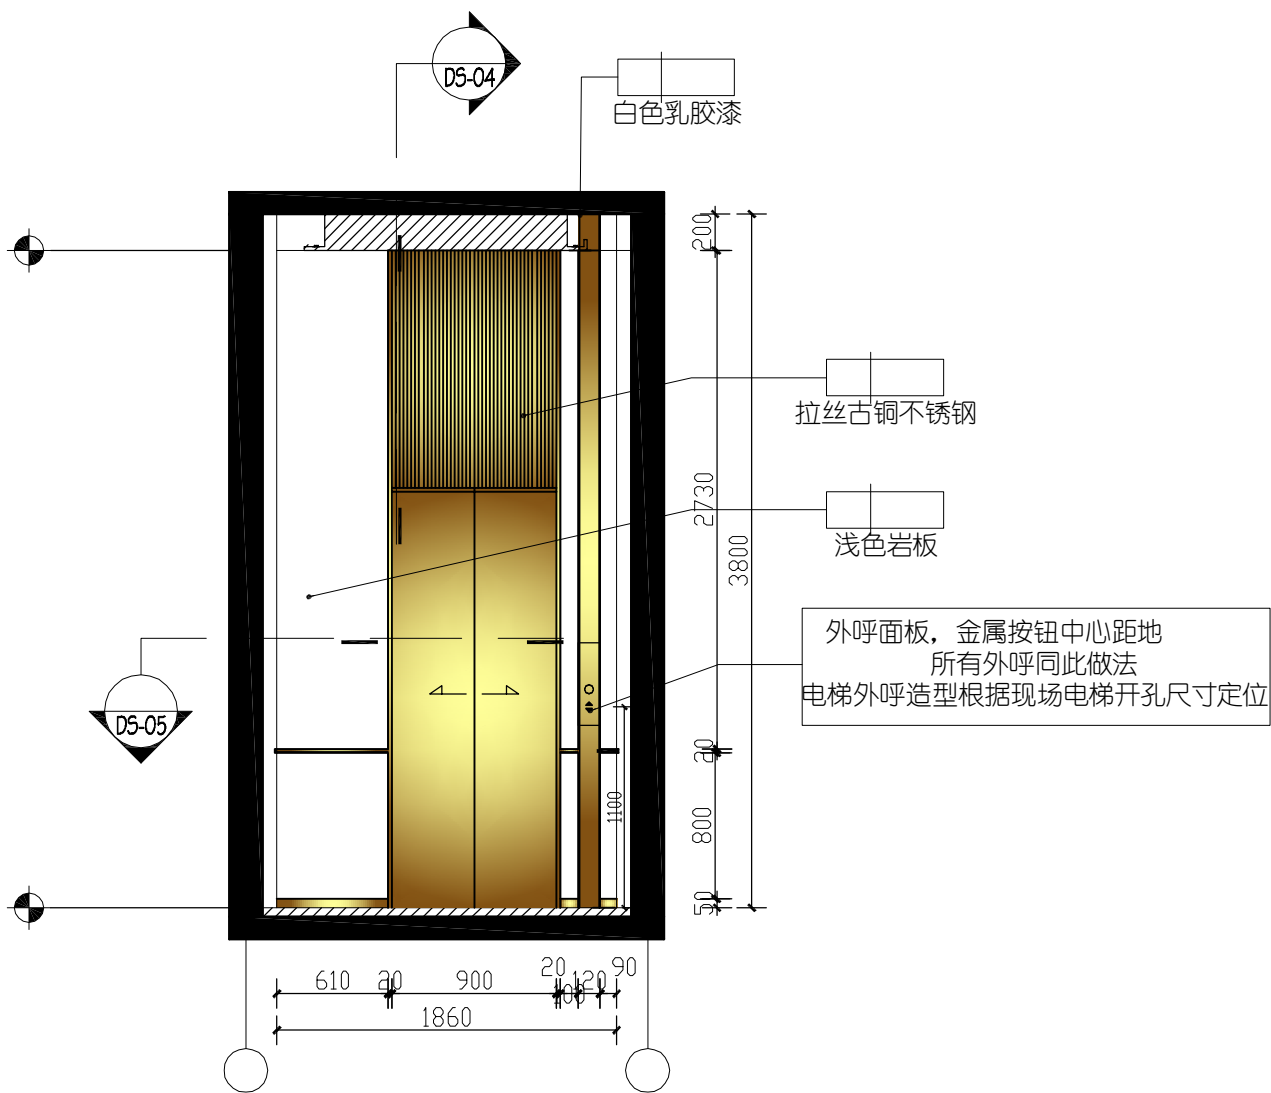


1#2#5#一层左侧大堂立面图

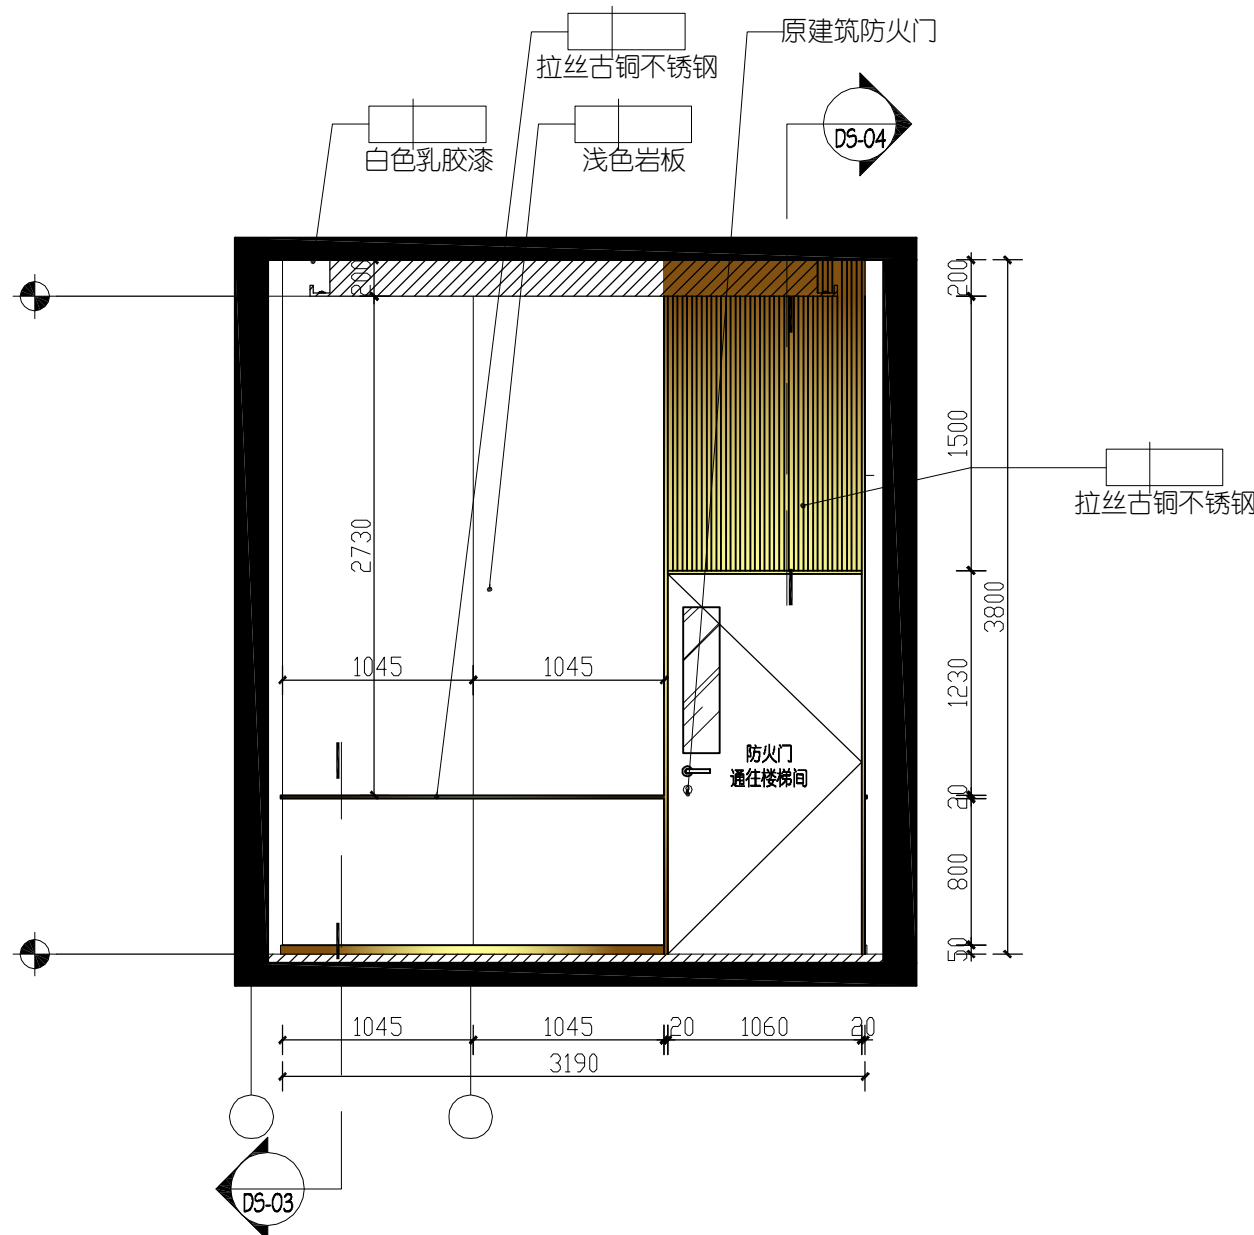


1#2#5#一层左侧大堂立面图

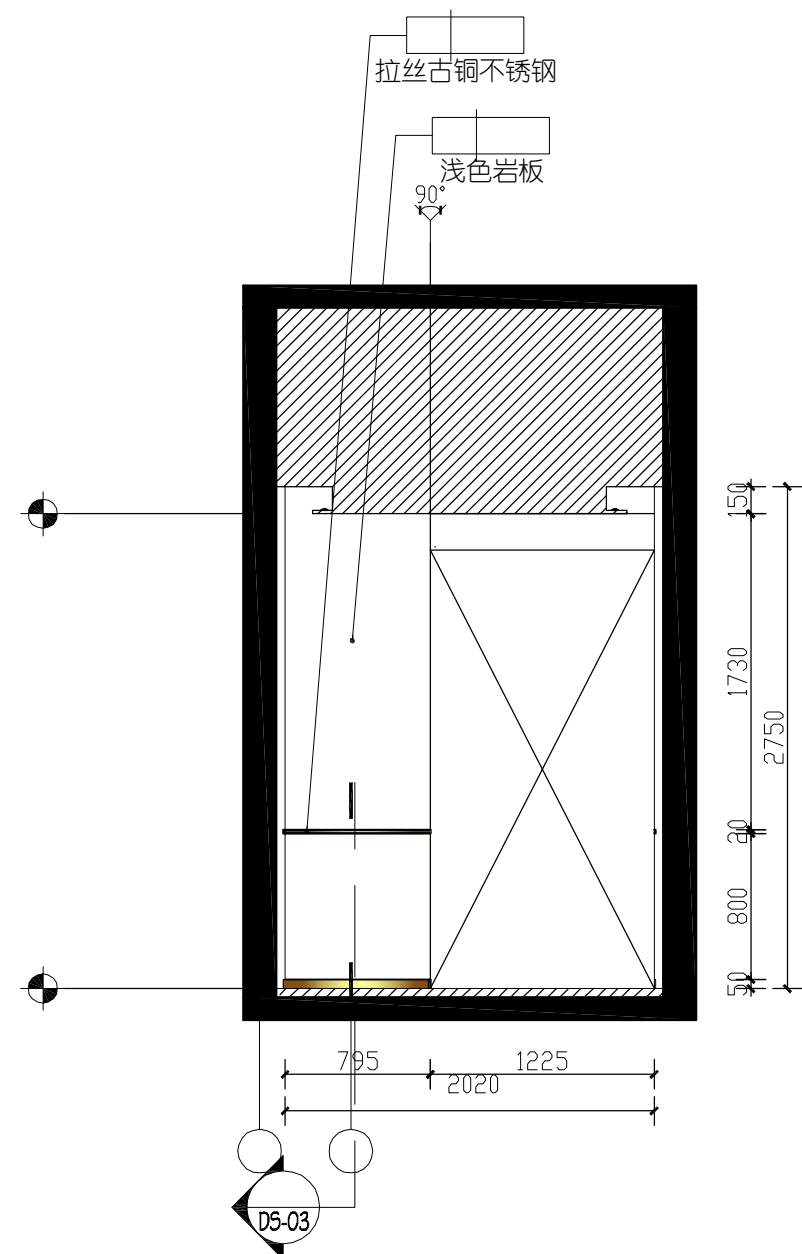

1#2#5#一层左侧电梯厅

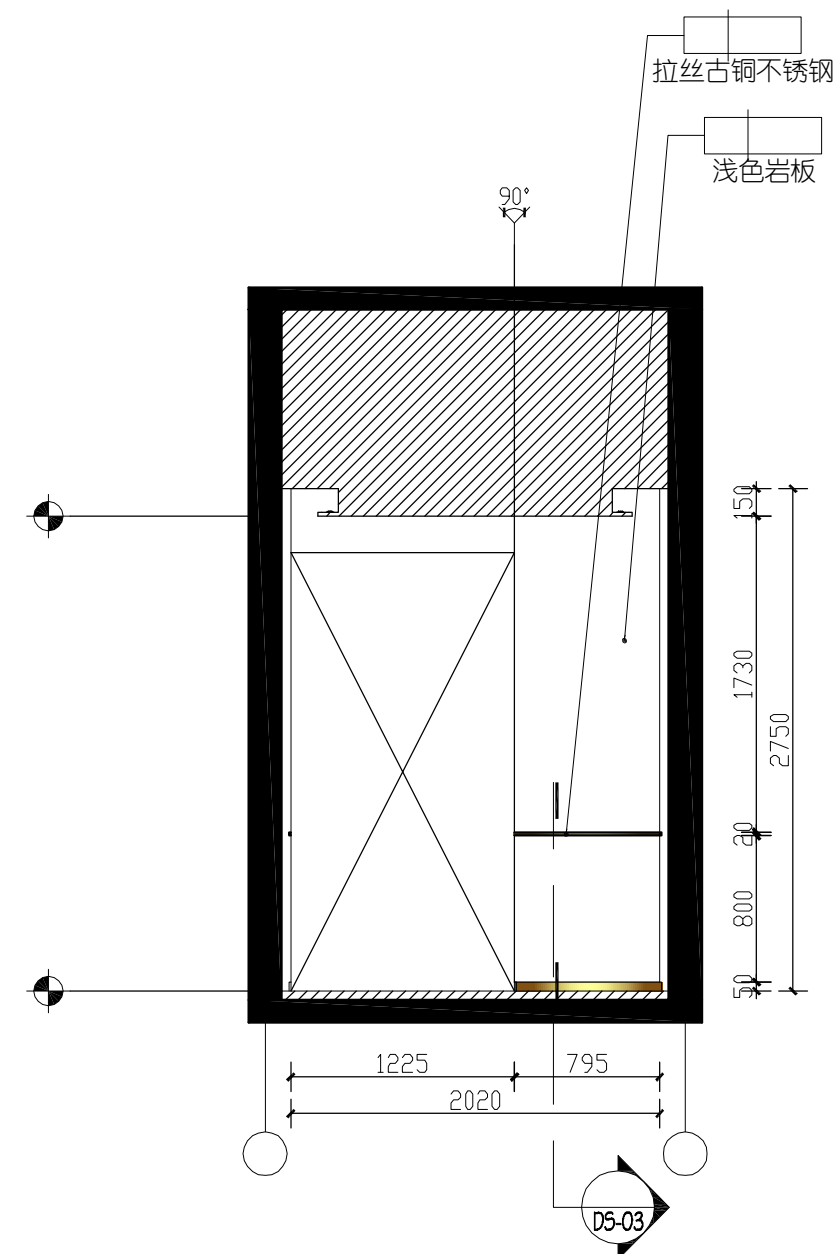

1#2#5#一层右侧电梯厅

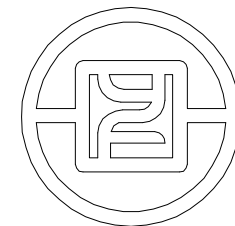

银丰工程有限公司
YINFENG ENGINEERING CO.,LTD.

注：此图版权归本公司 所有图纸上标示的
尺寸，须在现场复核和修正。

版次

备注

出图章

项目名称

盛福片区奥体西路
地块项目

阶段

施工图

图纸名称

公区首层大堂
电梯厅立面图（二）

工程编号

工程编号

比 例

日 期

年 月

设计主持

刘桂玲

审 定

刘桂玲

审 核

董学

校 对

姜伟

设 计 师


杨波

制 图

庞策

图纸编号

页码

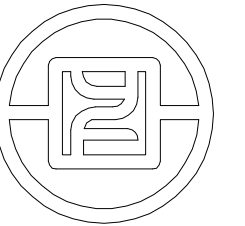

银丰工程有限公司
YINFENG ENGINEERING CO.,LTD.

注：此图版权归本公司 所有图纸上标示的
尺寸，须在现场复核和修正。

版次

备注

出图章

项目名称

盛福片区奥体西路
地块项目

阶段

施工图

图纸名称

标准层电梯厅
原建筑平面图

工程编号

工程编号

比例

日期

年月

设计主持

刘桂玲

审定

刘桂玲

审核

董学

校对

姜伟

设计师


杨波

制图


庞策


图纸编号

页码

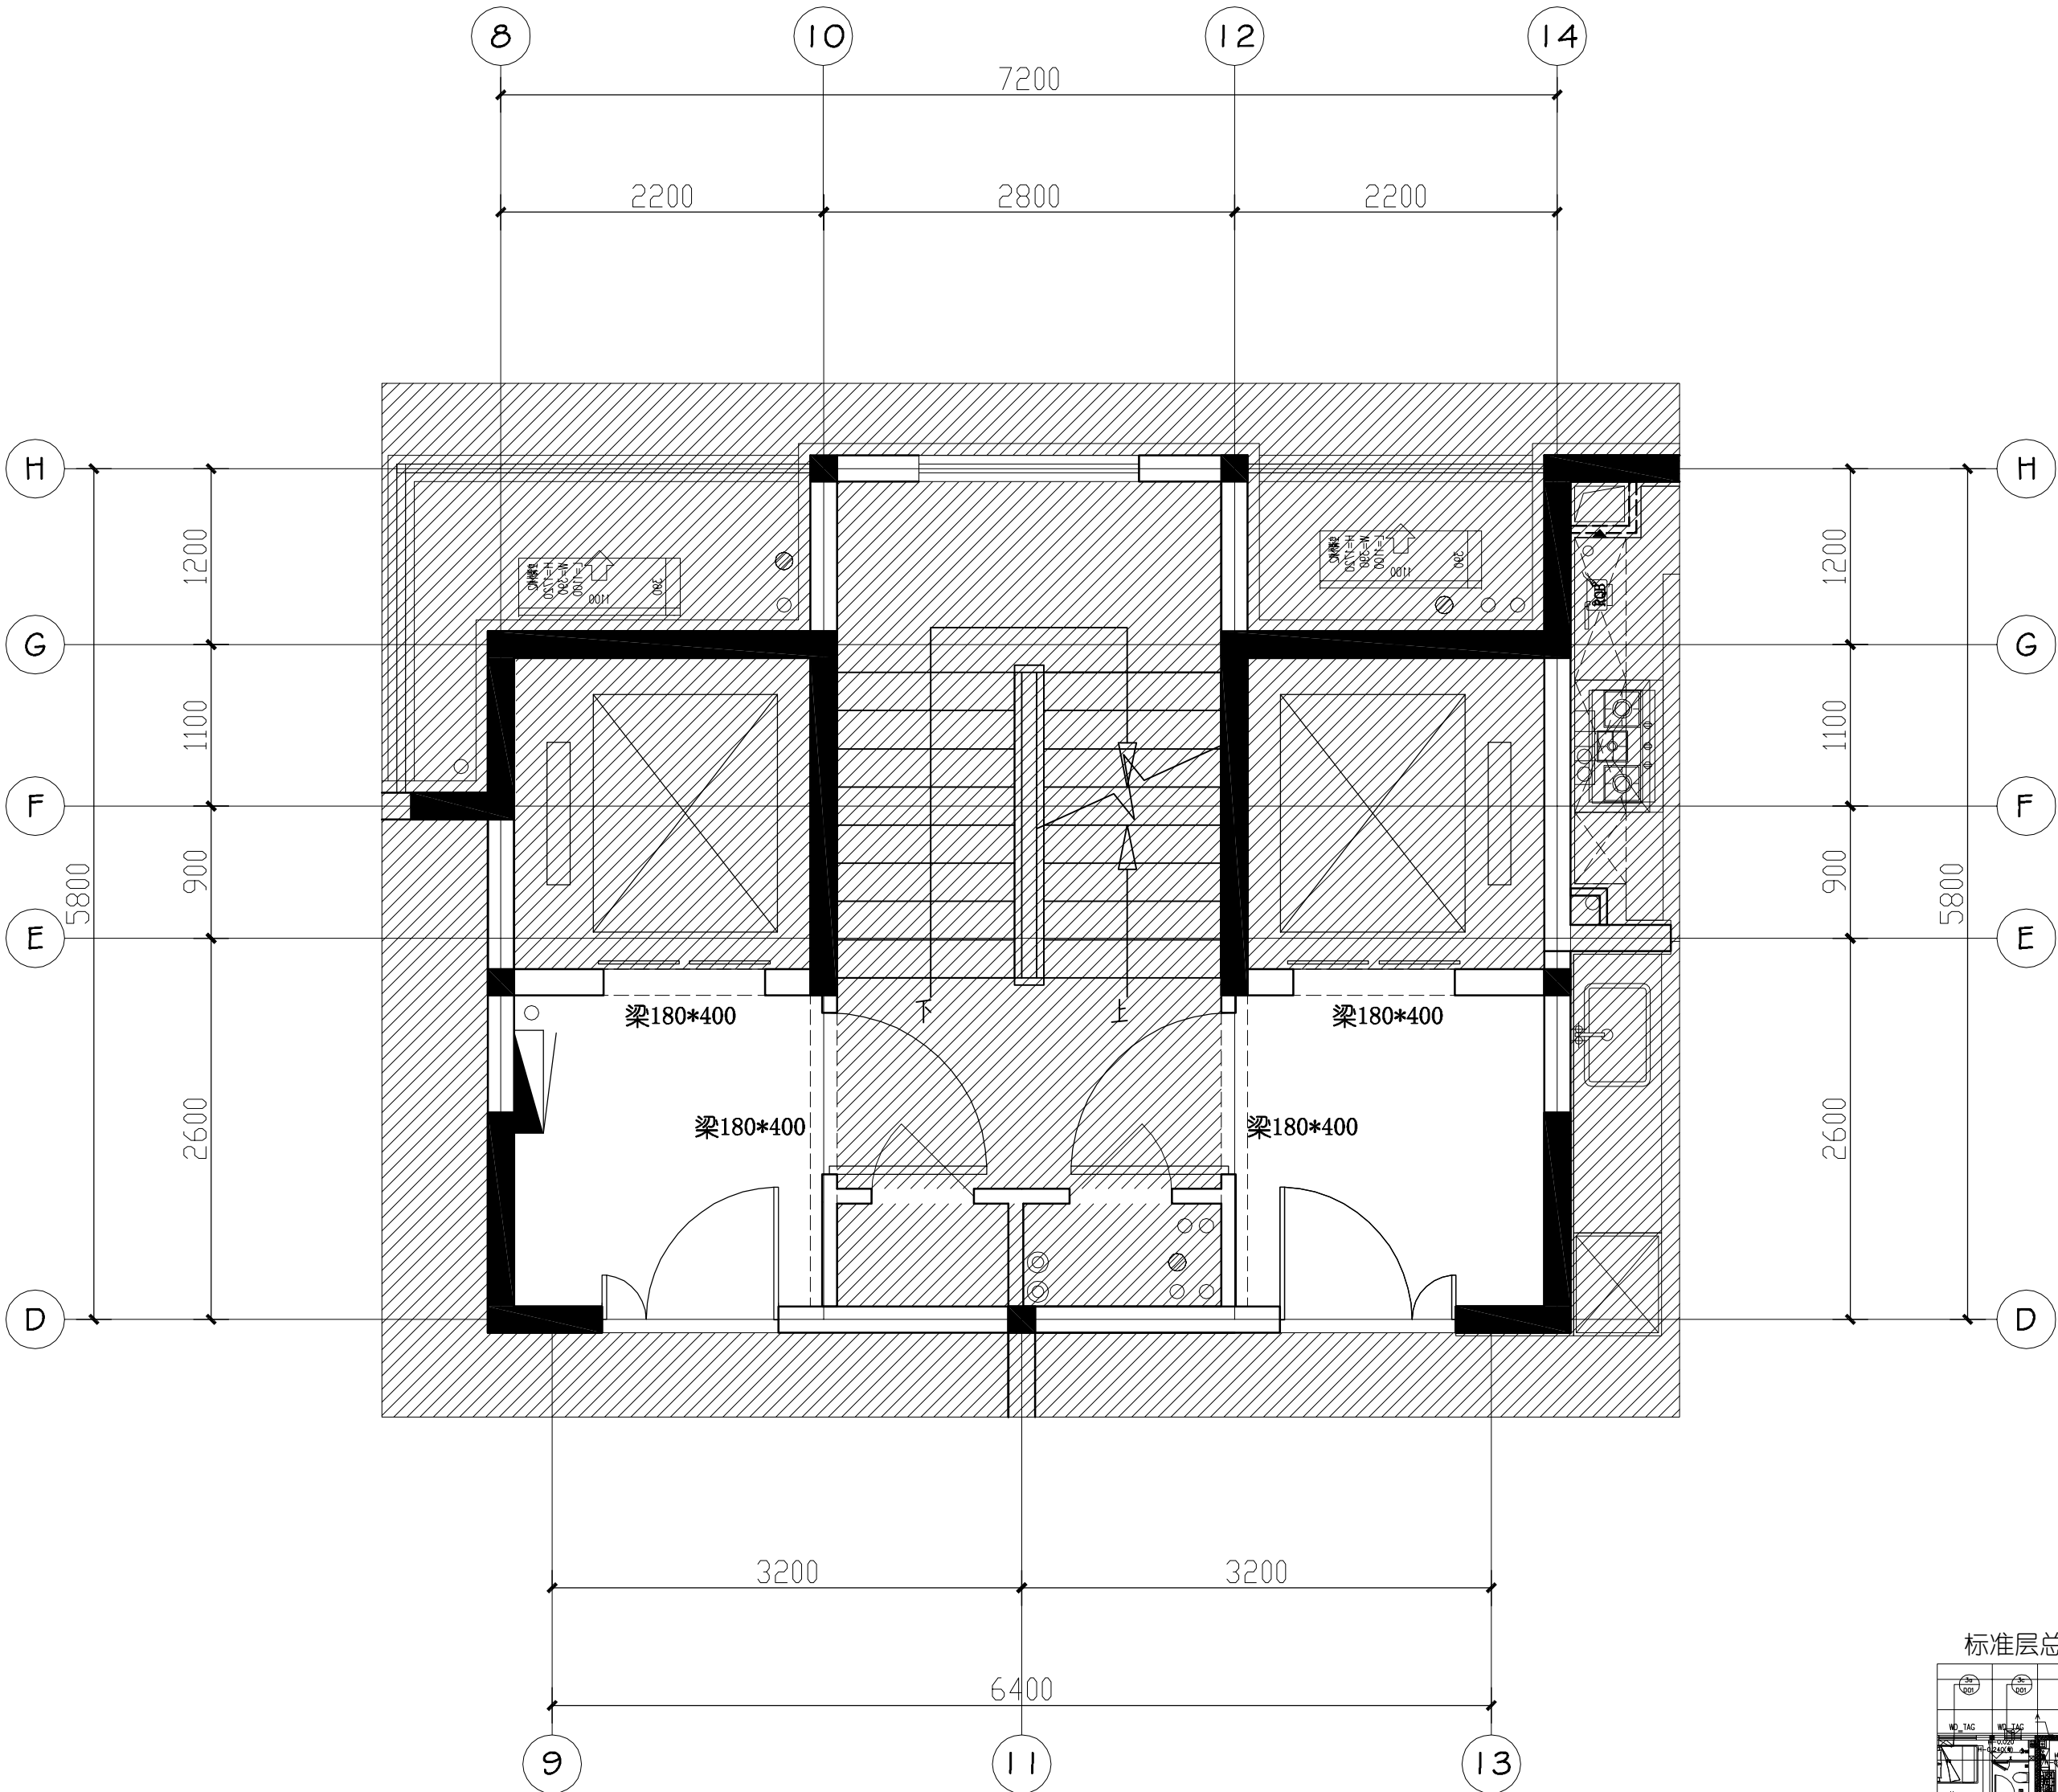

标准层总平面图

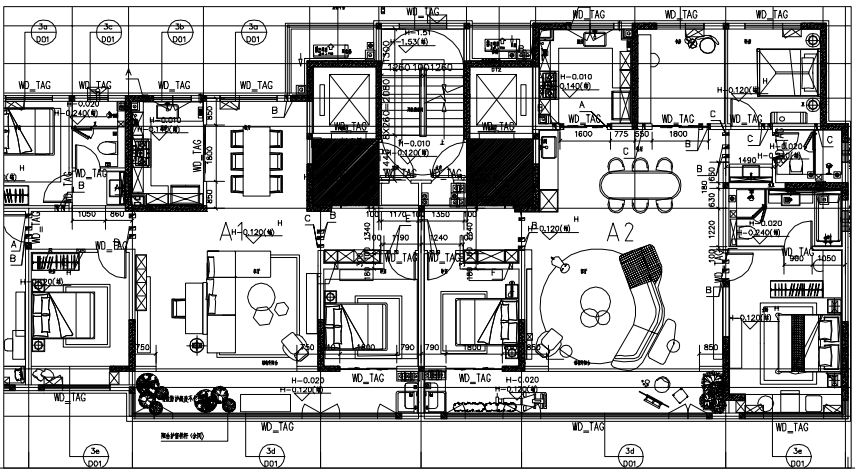

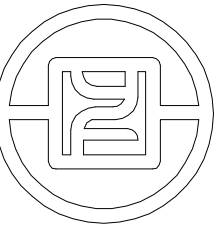

银丰工程有限公司
YINFENG ENGINEERING CO.,LTD.

注：此图版权归本公司 所有图纸上标示的
尺寸，须在现场复核和修正。

版次	

备注	

项目名称
盛福片区奥体西路 地块项目


阶段
施工图

图纸名称
标准层电梯厅 家俱平面布置图

工程编号	工程编号	
比 例		
日 期	年 月	
设计主持	刘桂玲	
审 定	刘桂玲	
审 核	董学	
校 对	姜伟	
设 计 师	杨波	
制 图	庞策	

图纸编号


页码

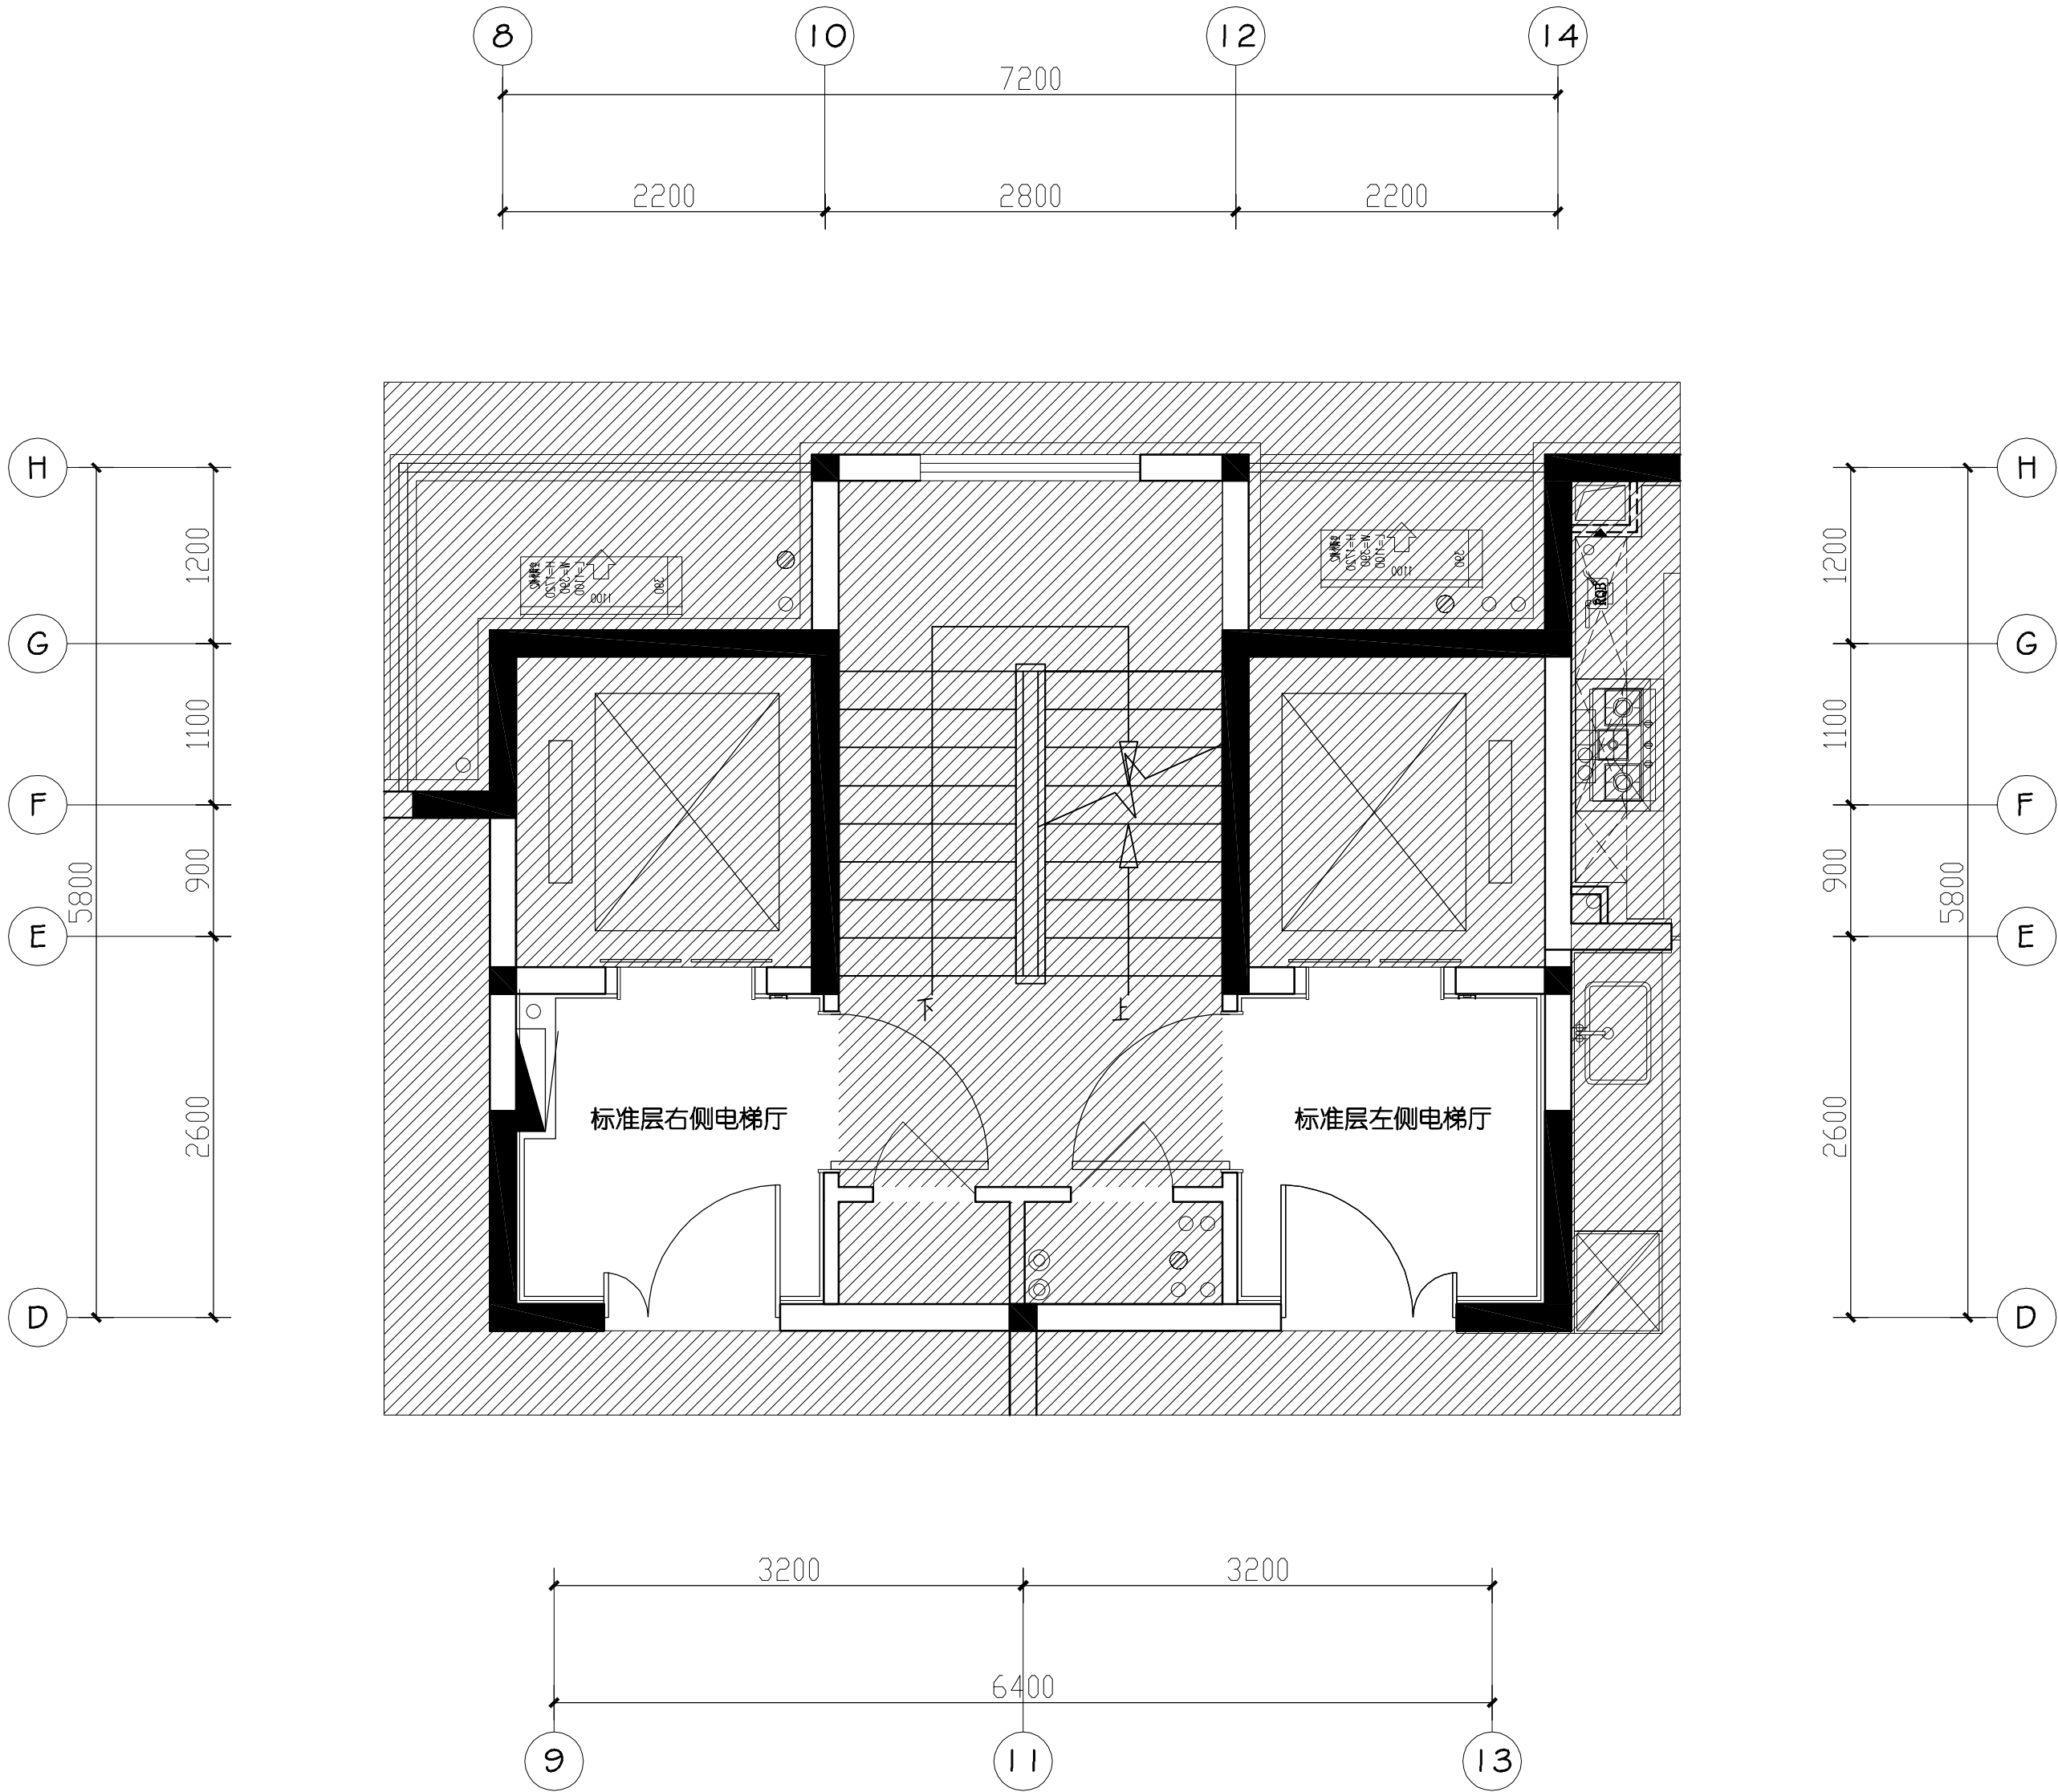

墙体图例说明：

图 例	名 称
	建筑墙体
	装饰完成墙面

02 1#2#5#标准层电梯厅家俱平面布置图

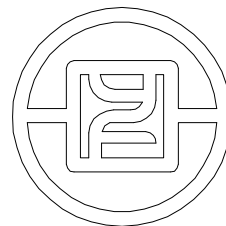

银丰工程有限公司
YINFENG ENGINEERING CO.,LTD.

注：此图版权归本公司 所有图纸上标示的
尺寸，须在现场复核和修正。

版次

备注

出图章

项目名称

盛福片区奥体西路
地块项目

阶段

施工图

图纸名称

标准层电梯厅
墙体尺寸定位图

工程编号

工程编号

比 例

日 期

年 月

设计主持

刘桂玲

审 定

刘桂玲

审 核

董学

校 对

姜伟

设 计 师






杨波


制 图

庞策

图纸编号

页码

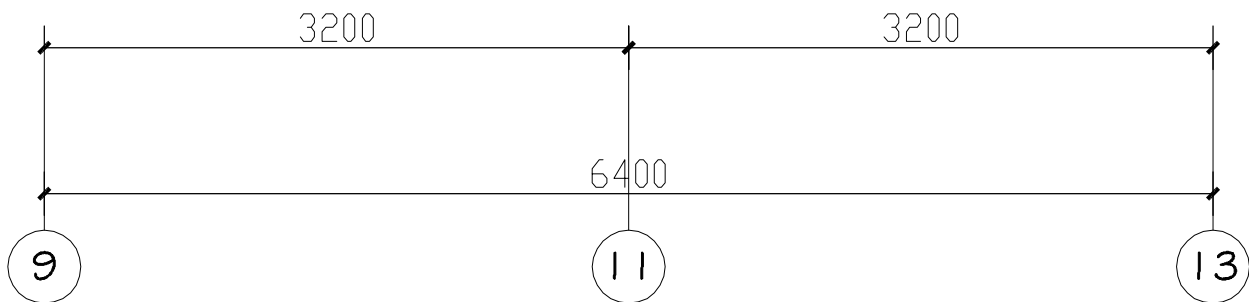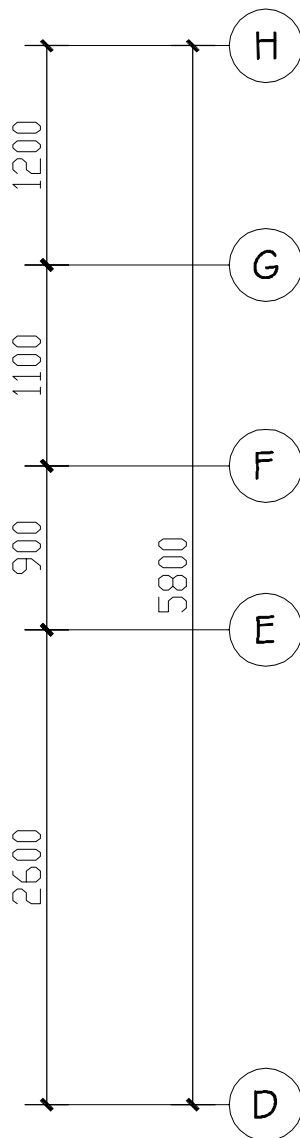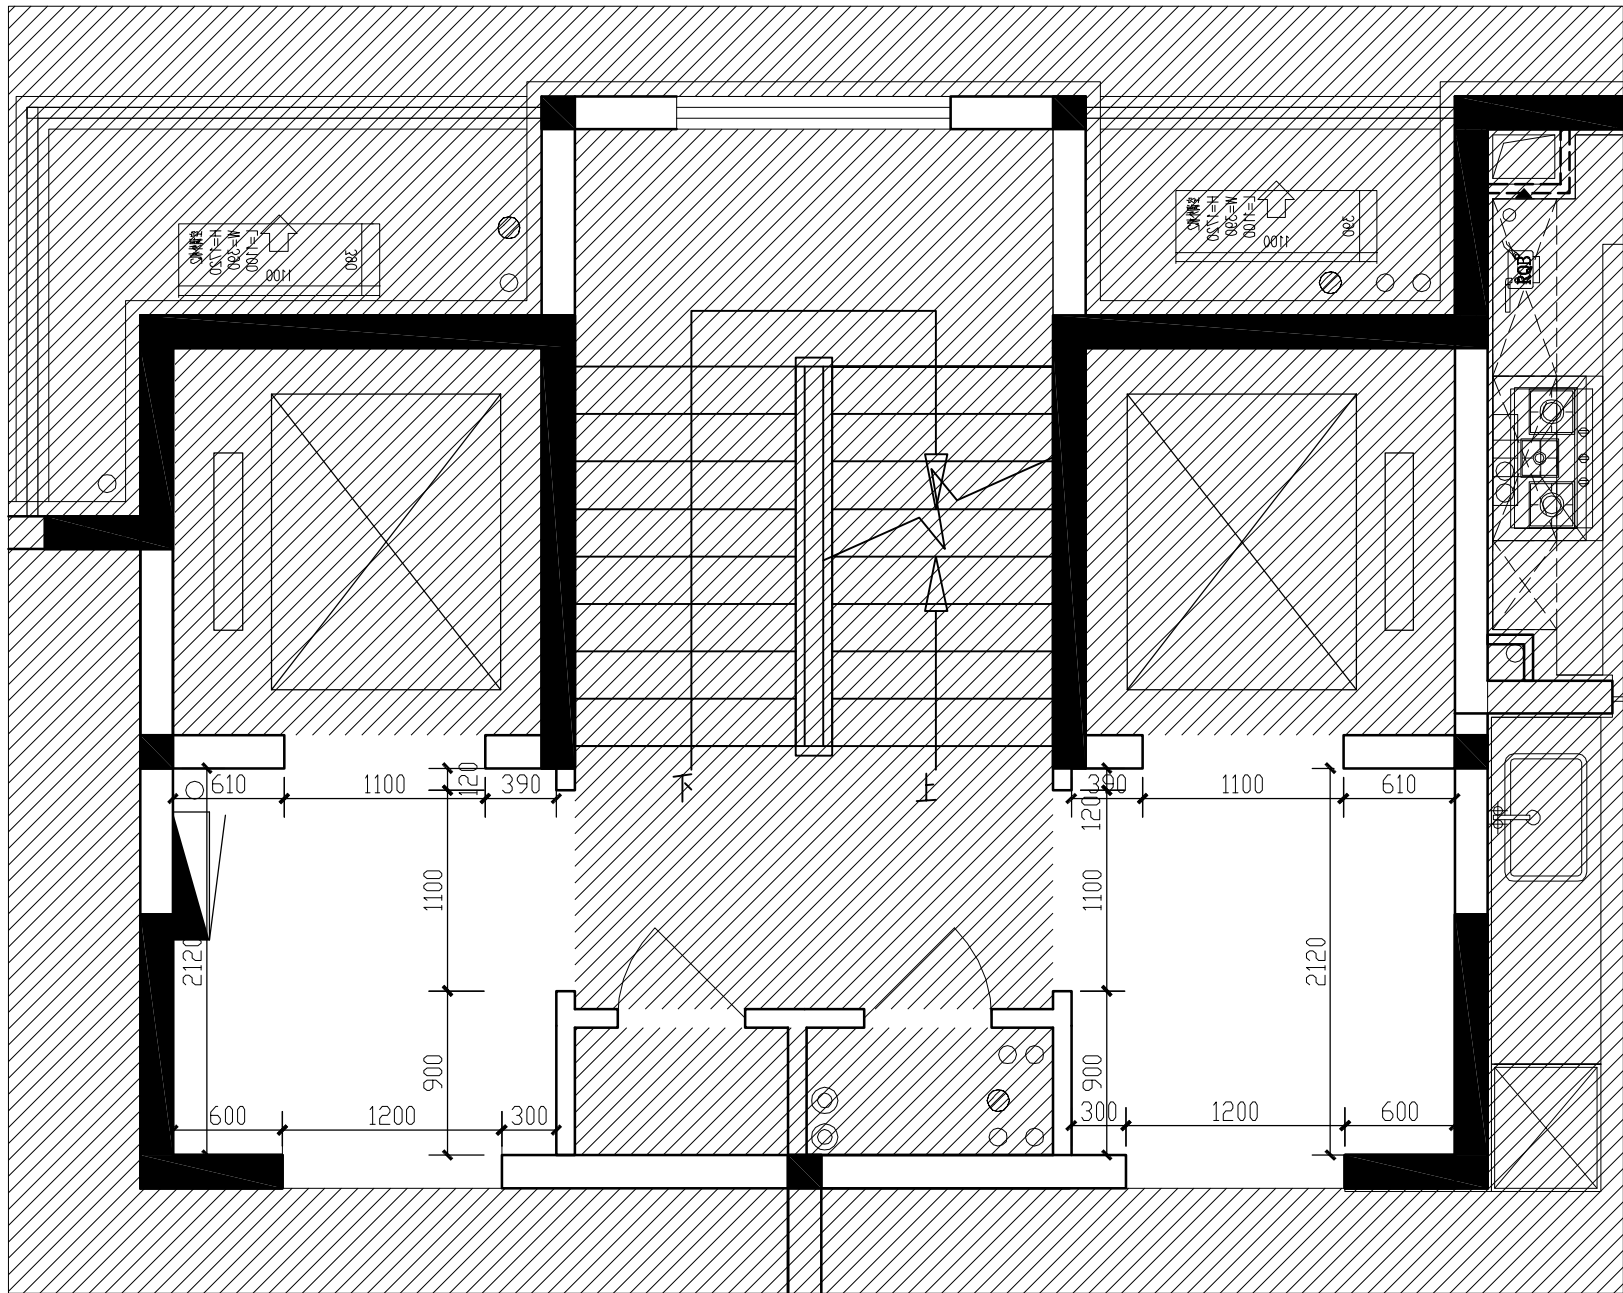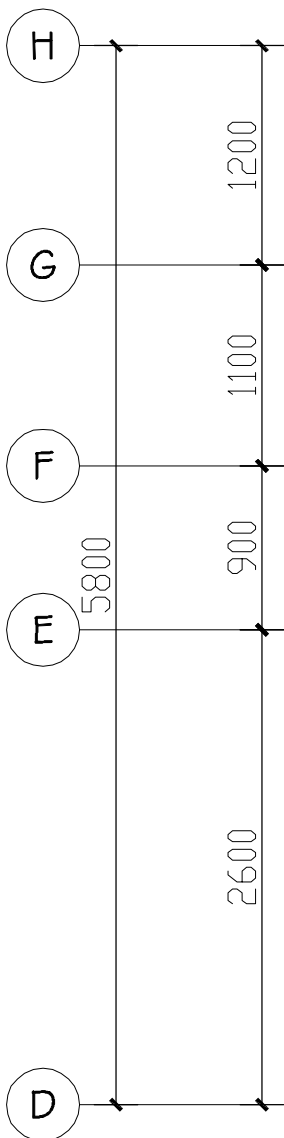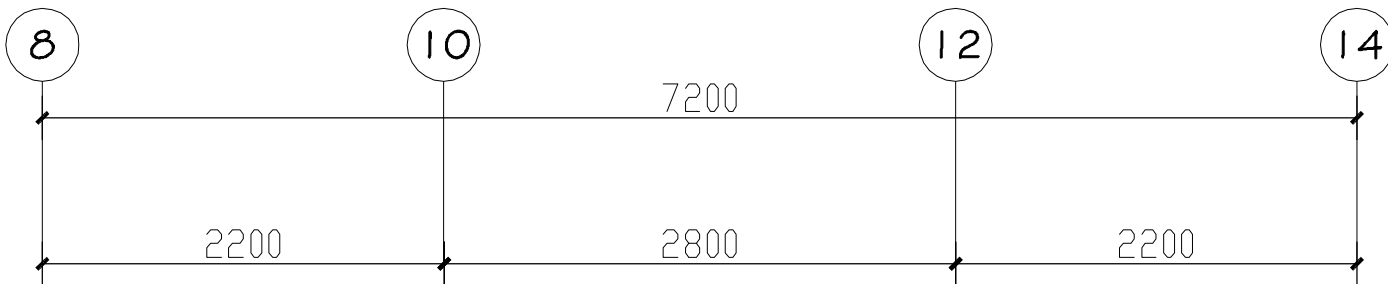

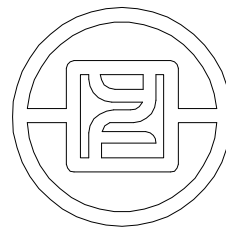

银丰工程有限公司
YINFENG ENGINEERING CO.,LTD.

注：此图版权归本公司 所有图纸上标示的
尺寸，须在现场复核和修正。

版次

备注

出图章

项目名称

盛福片区奥体西路
地块项目

阶段

施工图

图纸名称

标准层电梯厅
完成面尺寸定位图

工程编号

工程编号

比 例

日 期

年 月

设计主持

刘桂玲

审 定

刘桂玲

审 核

董学

校 对

姜伟

设 计 师






杨波


制 图

庞策

图纸编号

页码

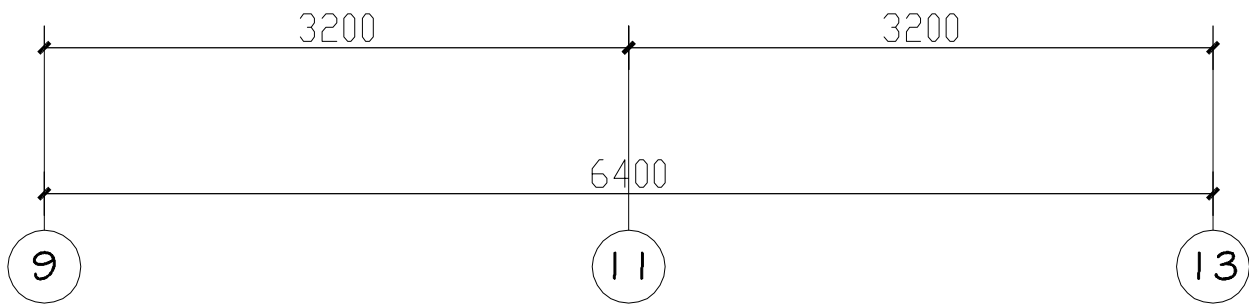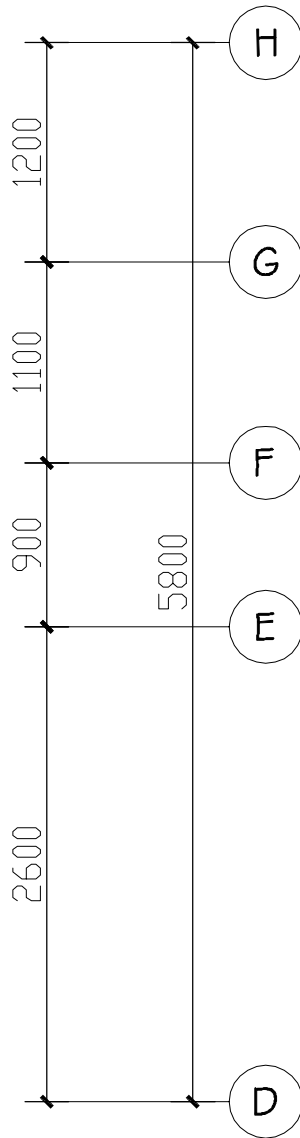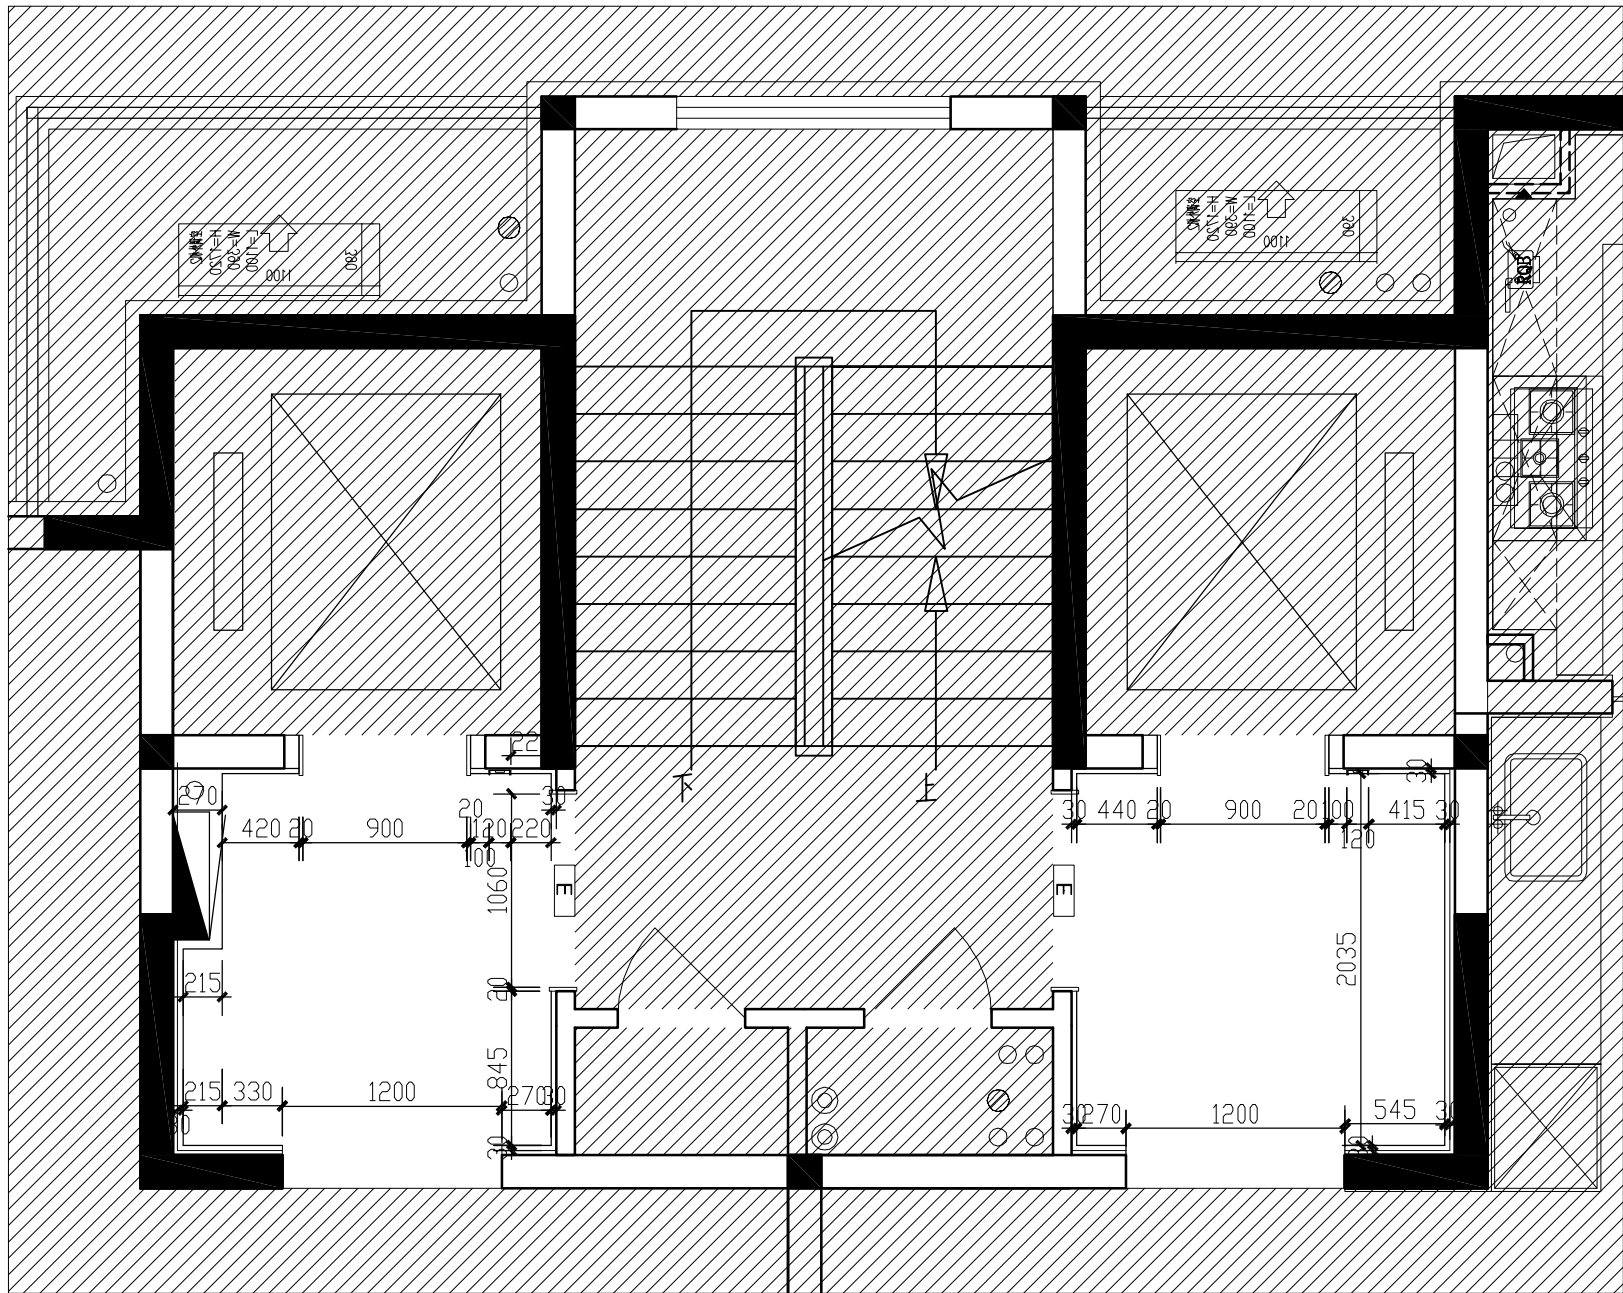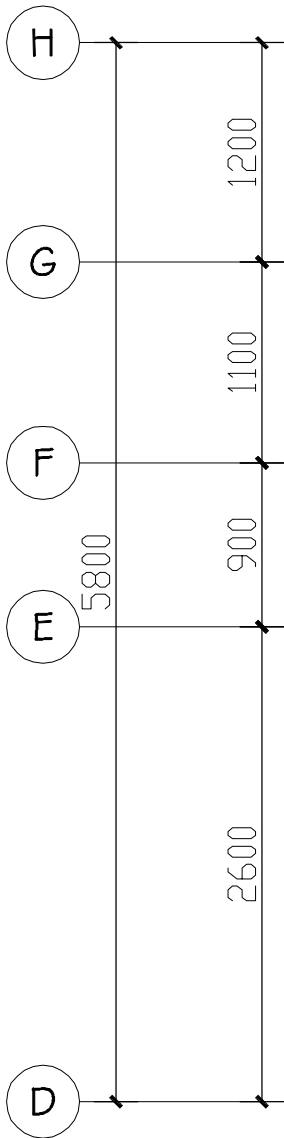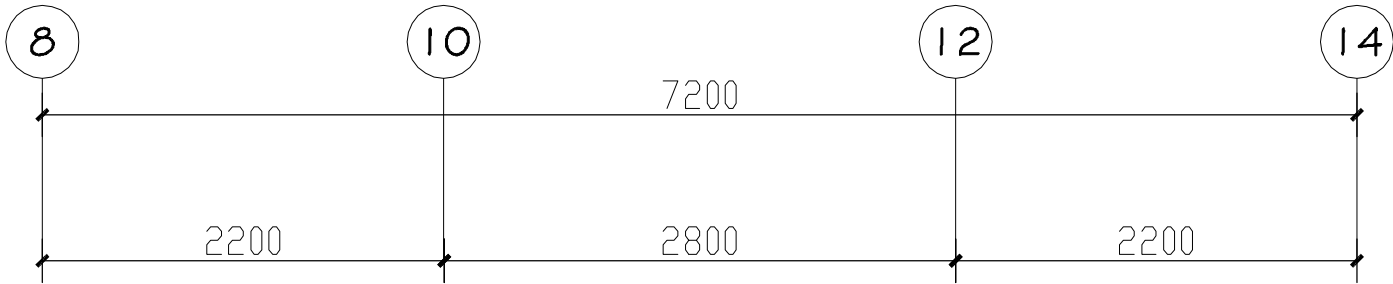

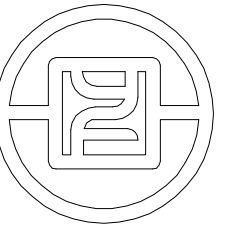

银丰工程有限公司
YINFENG ENGINEERING CO.,LTD.

注：此图版权归本公司 所有图纸上标示的
尺寸，须在现场复核和修正。

版次

备注

出图章

项目名称

盛福片区奥体西路
地块项目

阶段

施工图

图纸名称

标准层电梯厅
地面铺装平面图

工程编号

工程编号

比 例

日 期

年 月

设计主持

刘桂玲

审 定

刘桂玲

审 核

董学

校 对

姜伟

设 计 师


杨波

制 图

庞策

图纸编号


页码

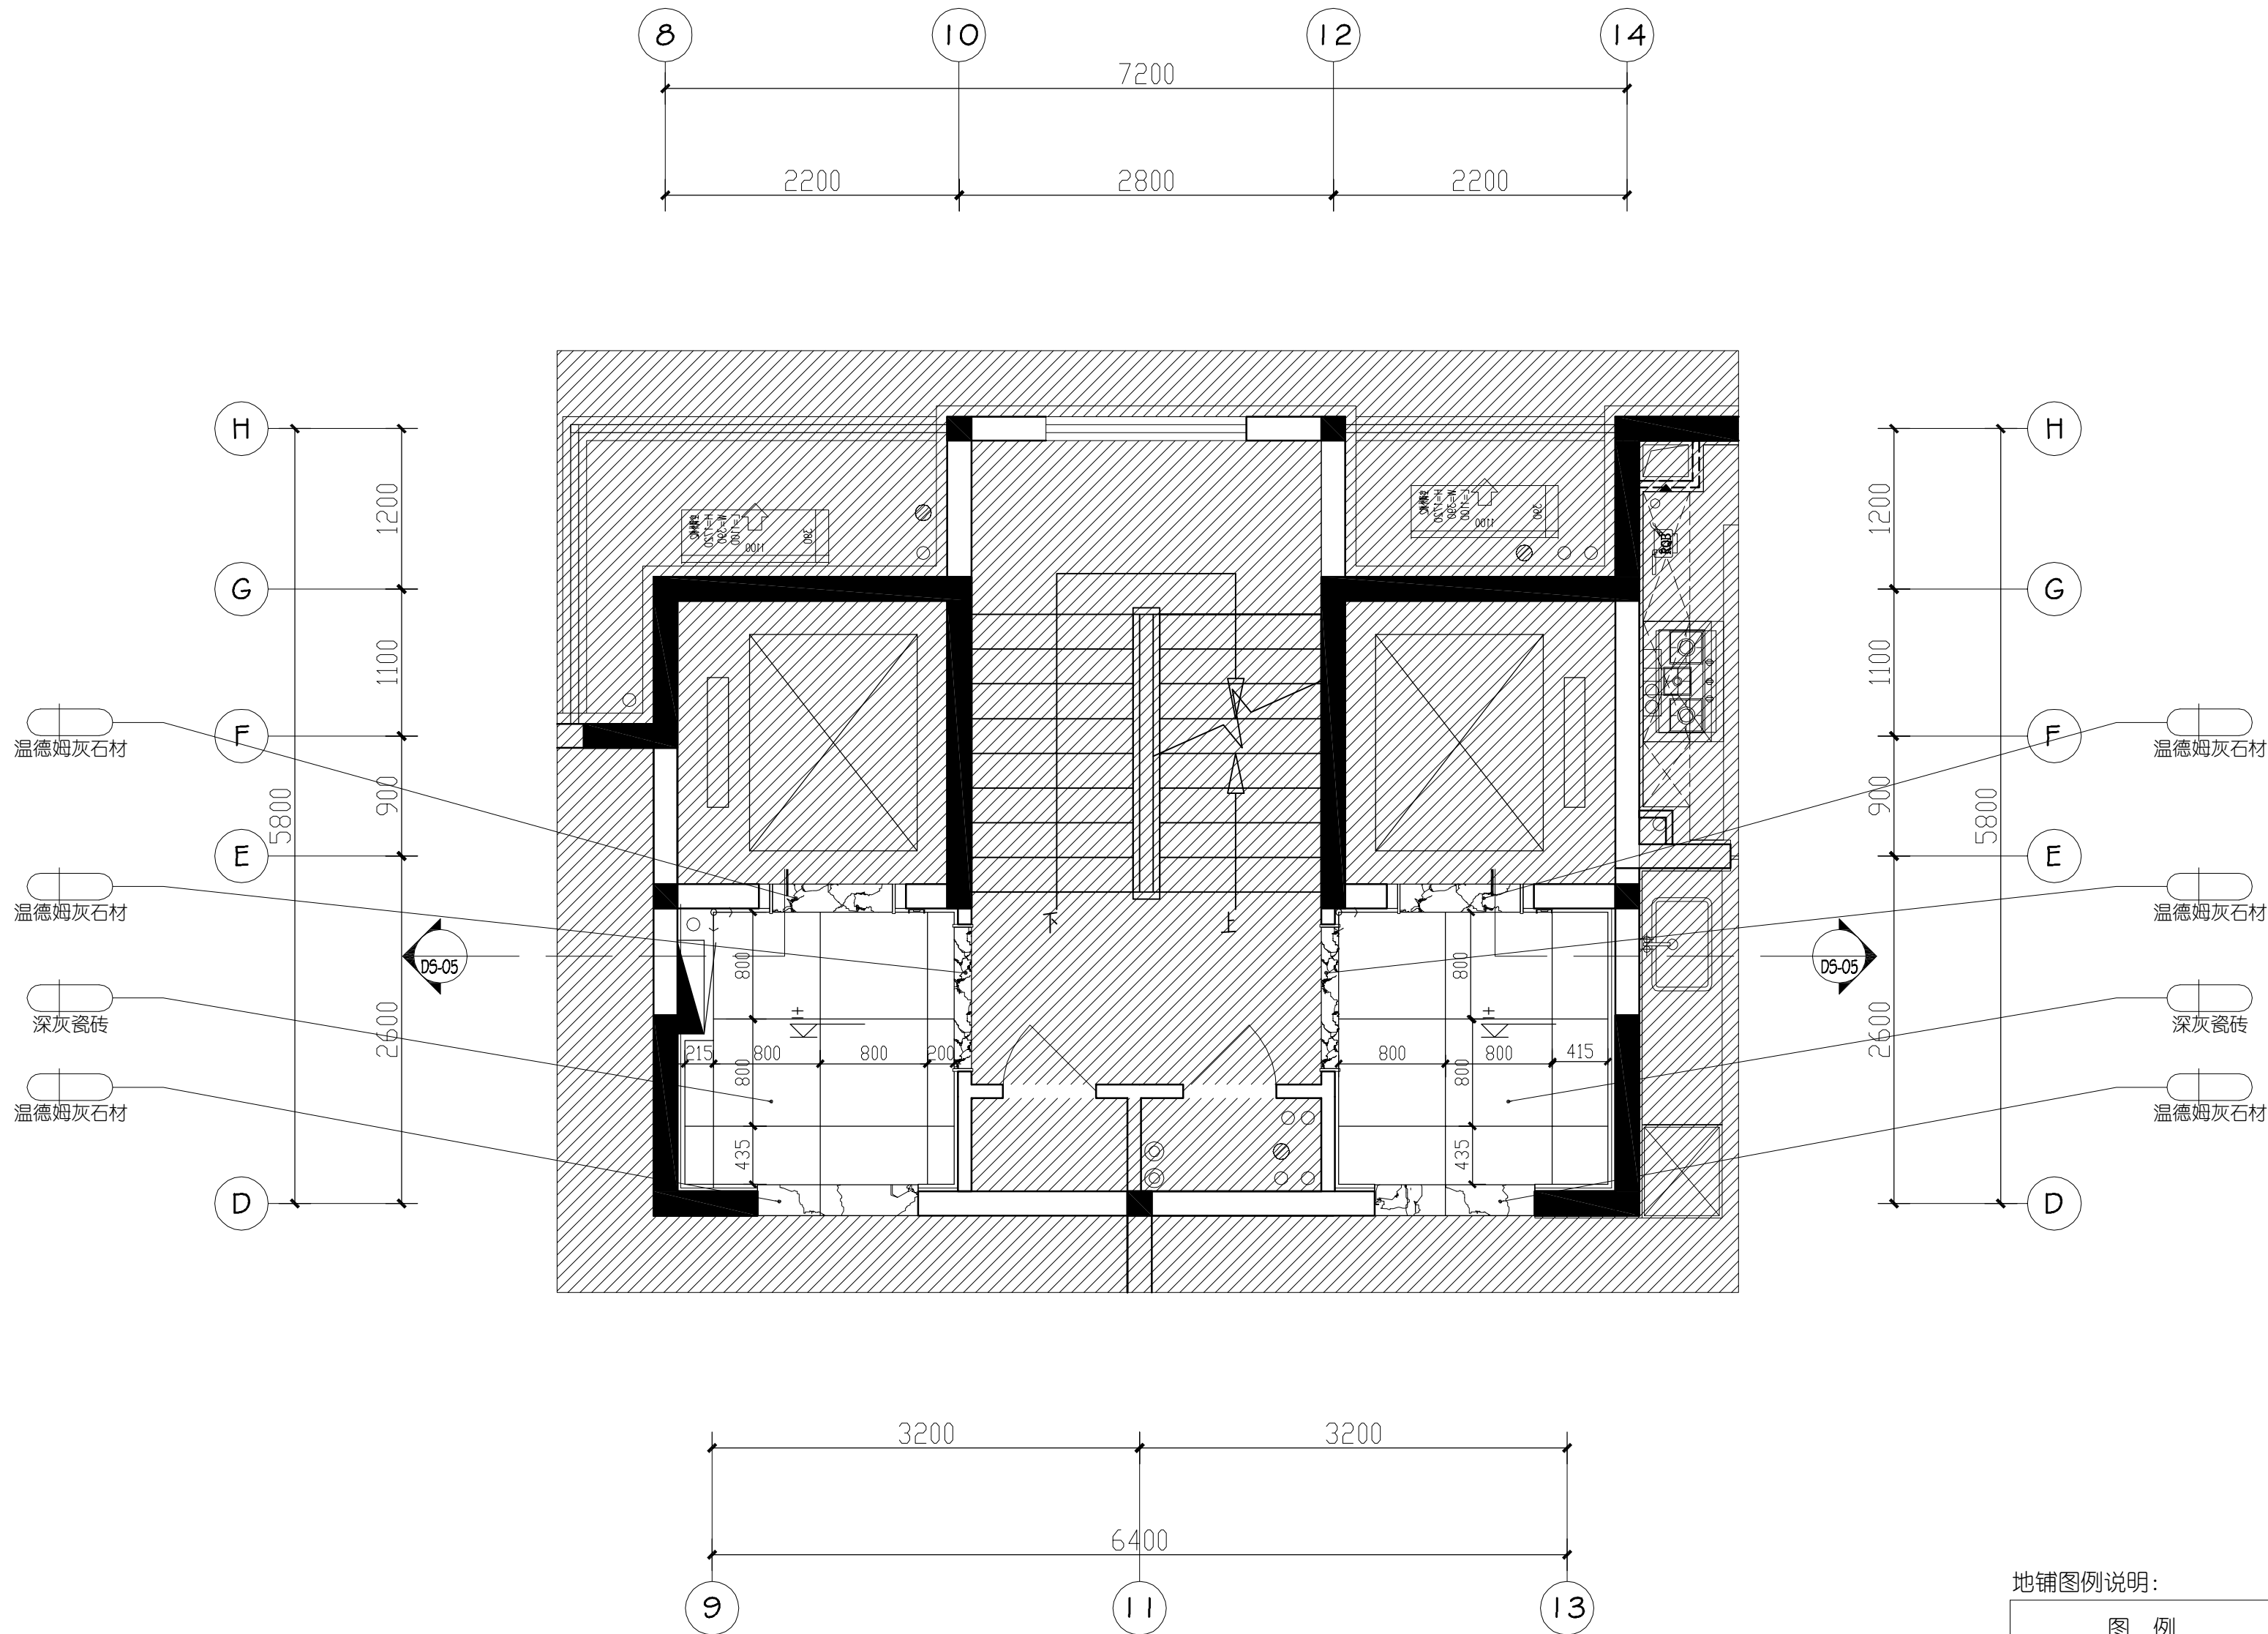

地铺图例说明：

图 例	名 称
	仿大理石瓷砖
	石材饰面
	起铺点

05 1#2#5#标准层电梯厅地面铺装平面图

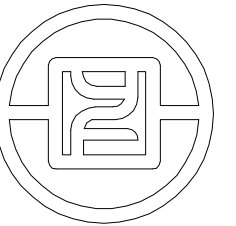

银丰工程有限公司
YINFENG ENGINEERING CO.,LTD.

注：此图版权归本公司 所有图纸上标示的
尺寸，须在现场复核和修正。

版次

备注

出图章

项目名称

盛福片区奥体西路
地块项目

阶段

施工图

图纸名称

标准层电梯厅
灯具开关连线图

工程编号

工程编号

比 例

日 期

年 月

设计主持

刘桂玲

审 定

刘桂玲

审 核

董学

校 对

姜伟

设 计 师


杨波

制 图

庞策

图纸编号

页码

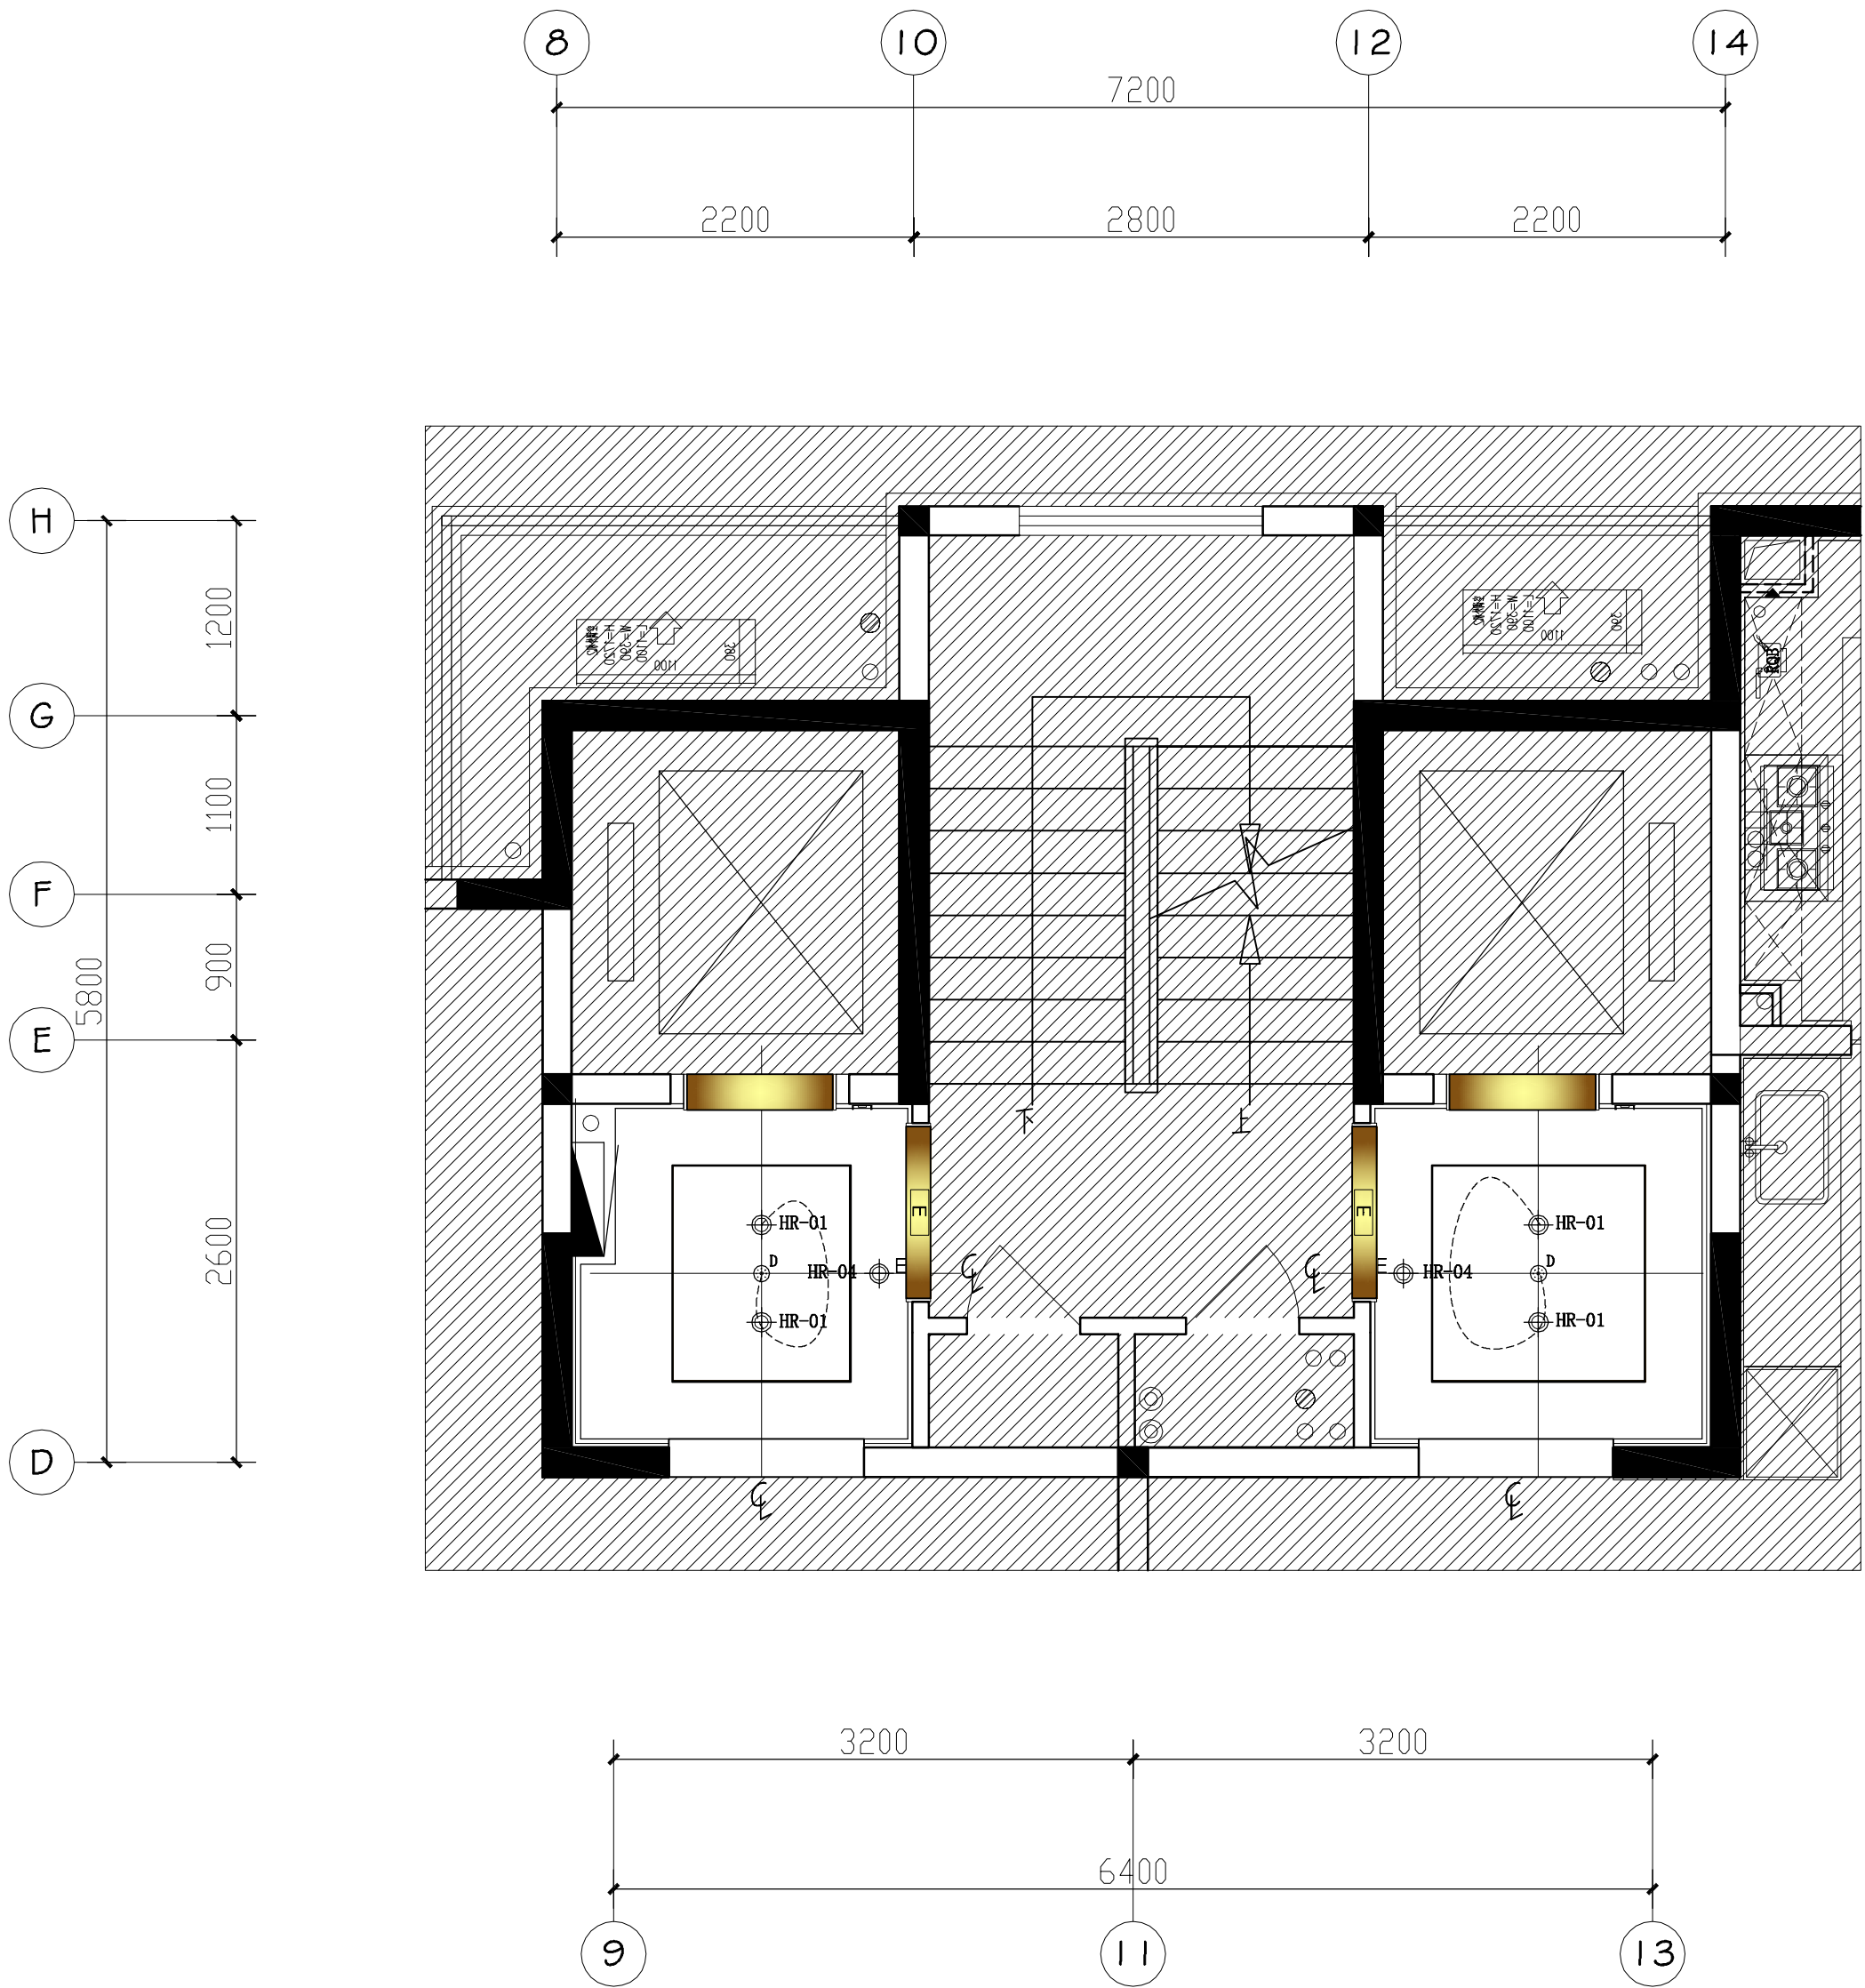

开关图例：

名称	图例	安装高度
红外延时感应开关		吸顶安装


开关图例说明（注 安装高度为面板底边距地高度）

图例	图例名称	安装高度
	单联单控开关	
	双联单控开关	
	三联单控开关	
	门禁开关	

灯具图例说明

灯具编号	图例	名称
		筒灯)
		带蓄电池应急筒灯 同)
		隐藏灯带)

银丰工程有限公司
YINFENG ENGINEERING CO.LTD.

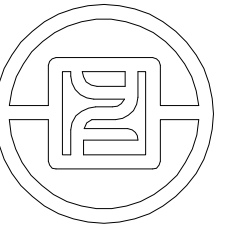

银丰工程有限公司
YINFENG ENGINEERING CO.,LTD.

注：此图版权归本公司 所有图纸上标示的
尺寸，须在现场复核和修正。

版次

备注

出图章

项目名称

盛福片区奥体西路
地块项目

阶段

施工图

图纸名称

标准层电梯厅
天花灯具尺寸定位图

工程编号

工程编号

比 例

日 期

年 月

设计主持

刘桂玲

审 定

刘桂玲

审 核

董学

校 对

姜伟

设 计 师


杨波

制 图


庞策

图纸编号

页码

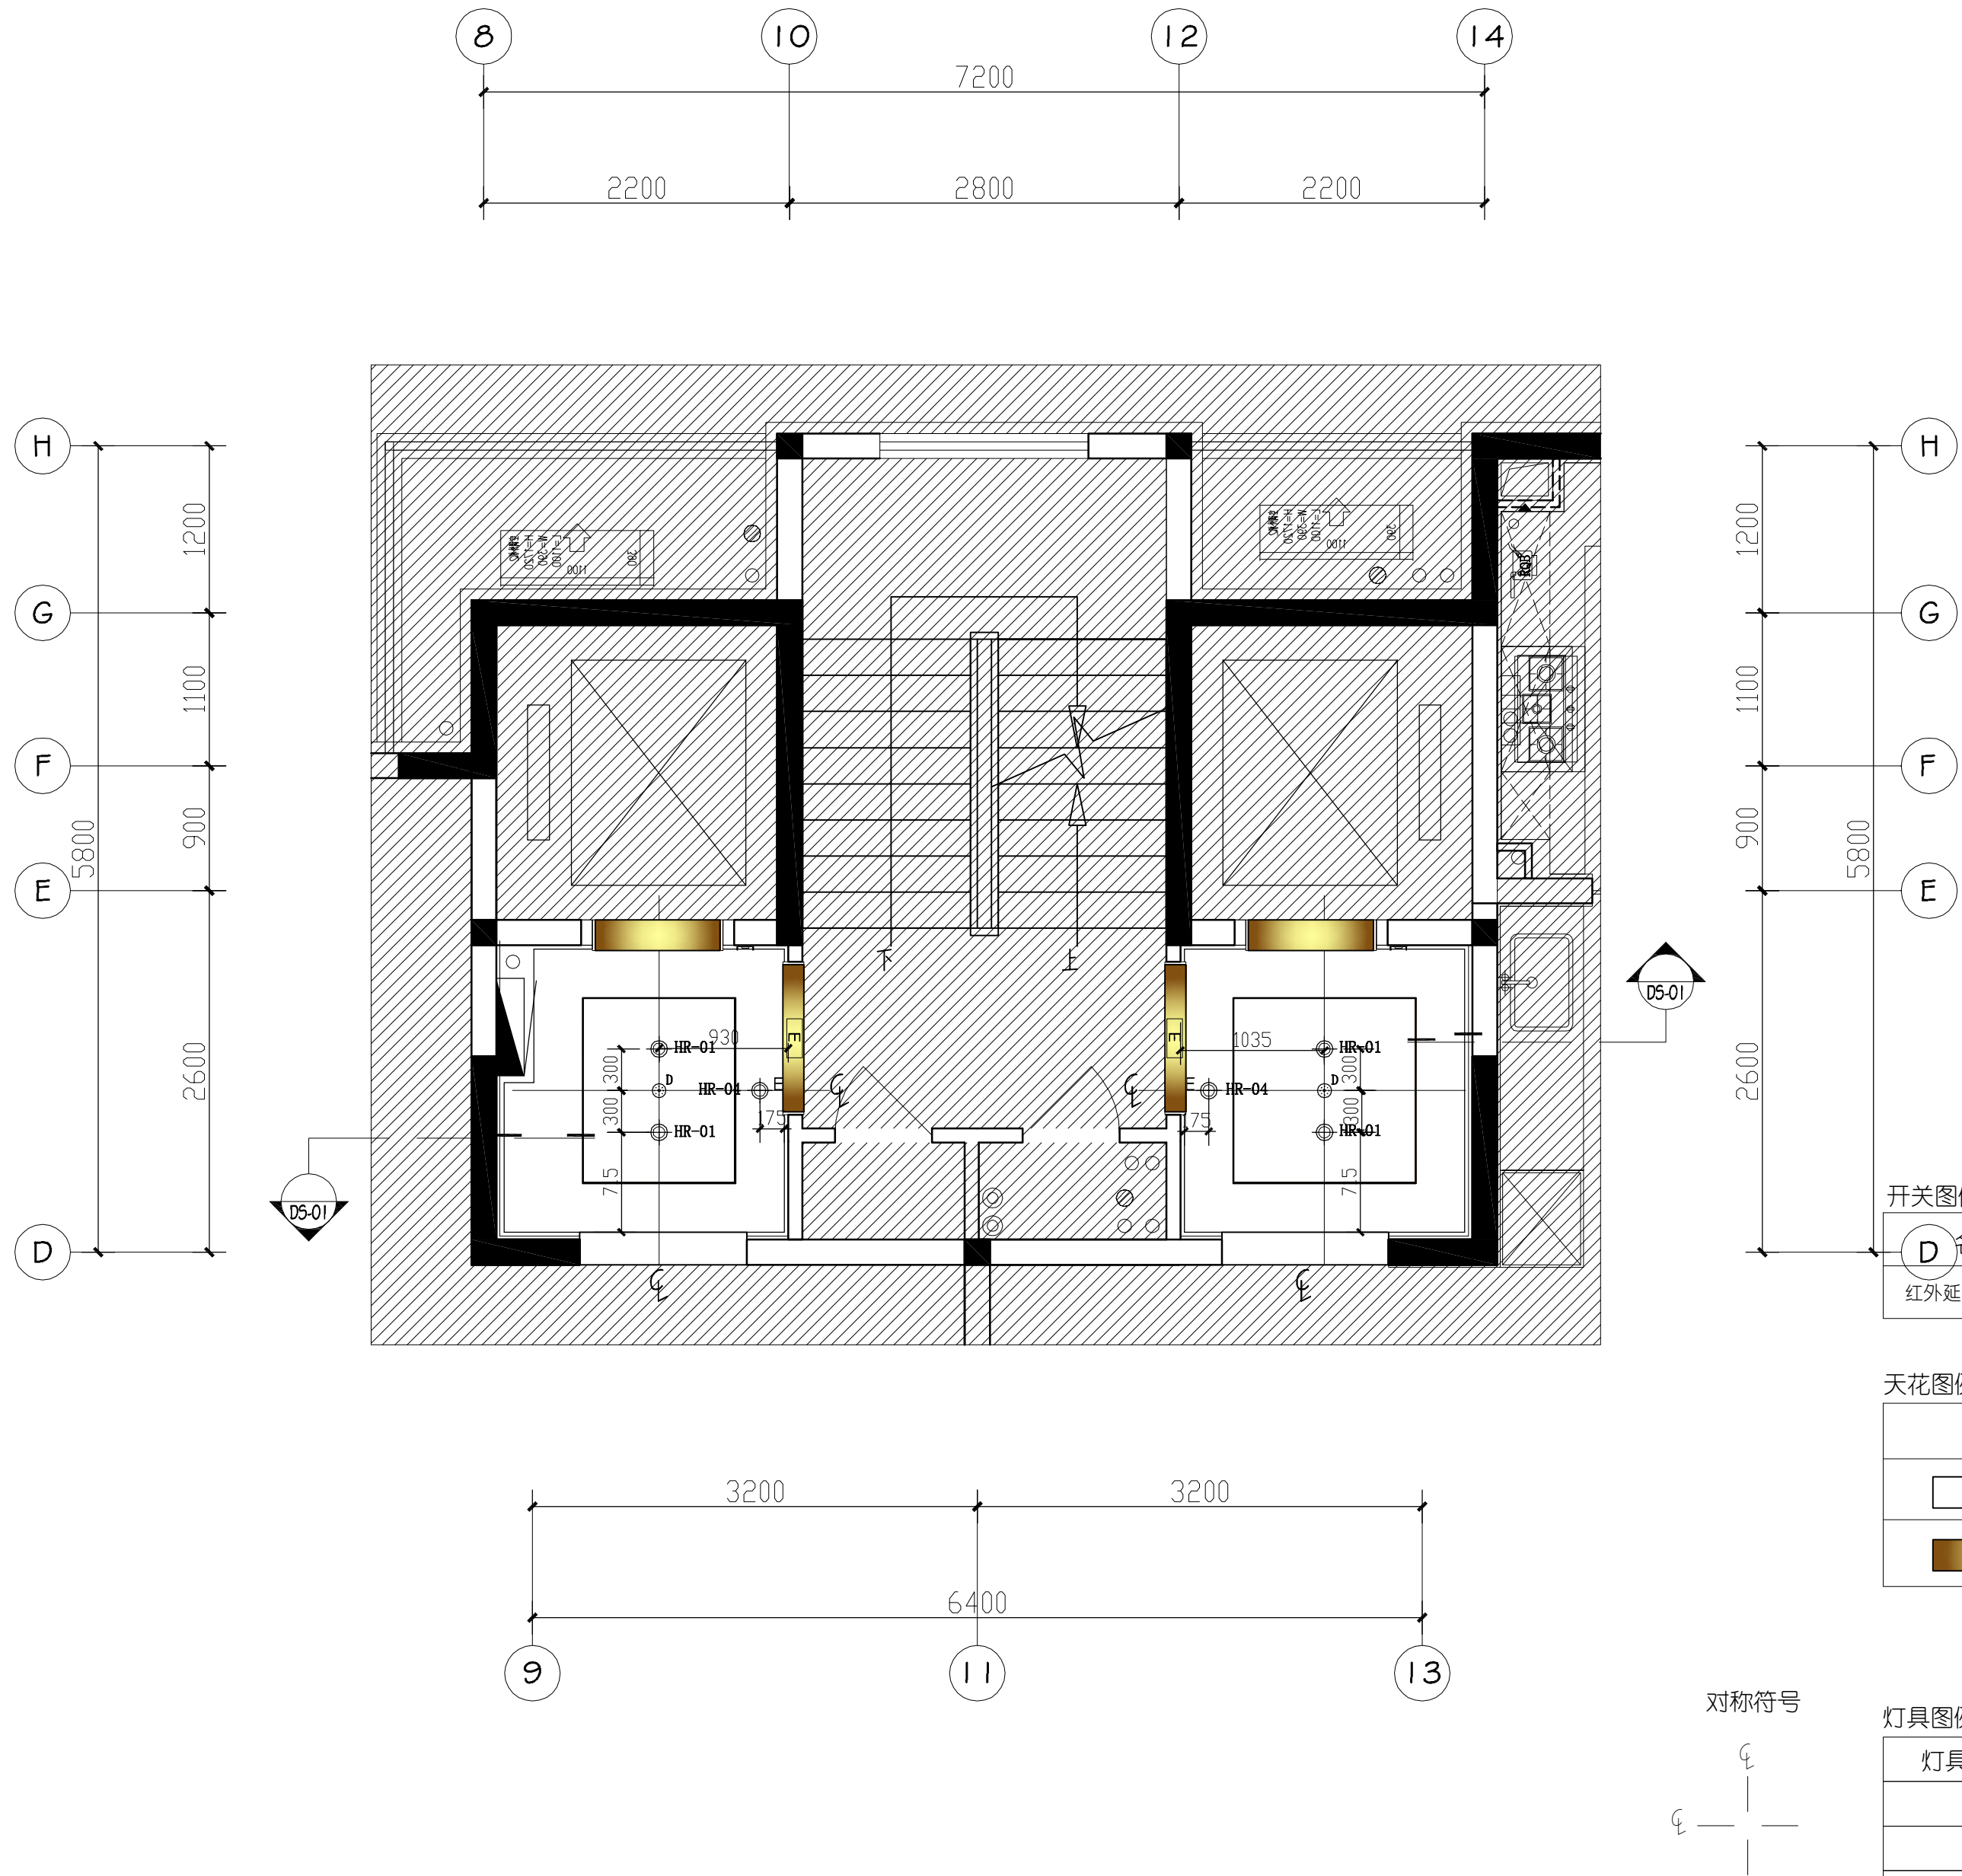

08 1#2#5#标准层电梯厅天花灯具尺寸定位图

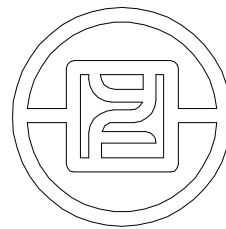

银丰工程有限公司
YINFENG ENGINEERING CO.,LTD.

注：此图版权归本公司 所有图纸上标示的
尺寸，须在现场复核和修正。

版次

备注

出图章

项目名称

盛福片区奥体西路
地块项目

阶段

施工图

图纸名称

标准层电梯厅
综合天花布置图

工程编号

工程编号

比 例

日 期

年 月

设计主持

刘桂玲

审 定

刘桂玲

审 核

董学

校 对

姜伟

设 计 师


杨波

制 图

庞策

图纸编号

页码

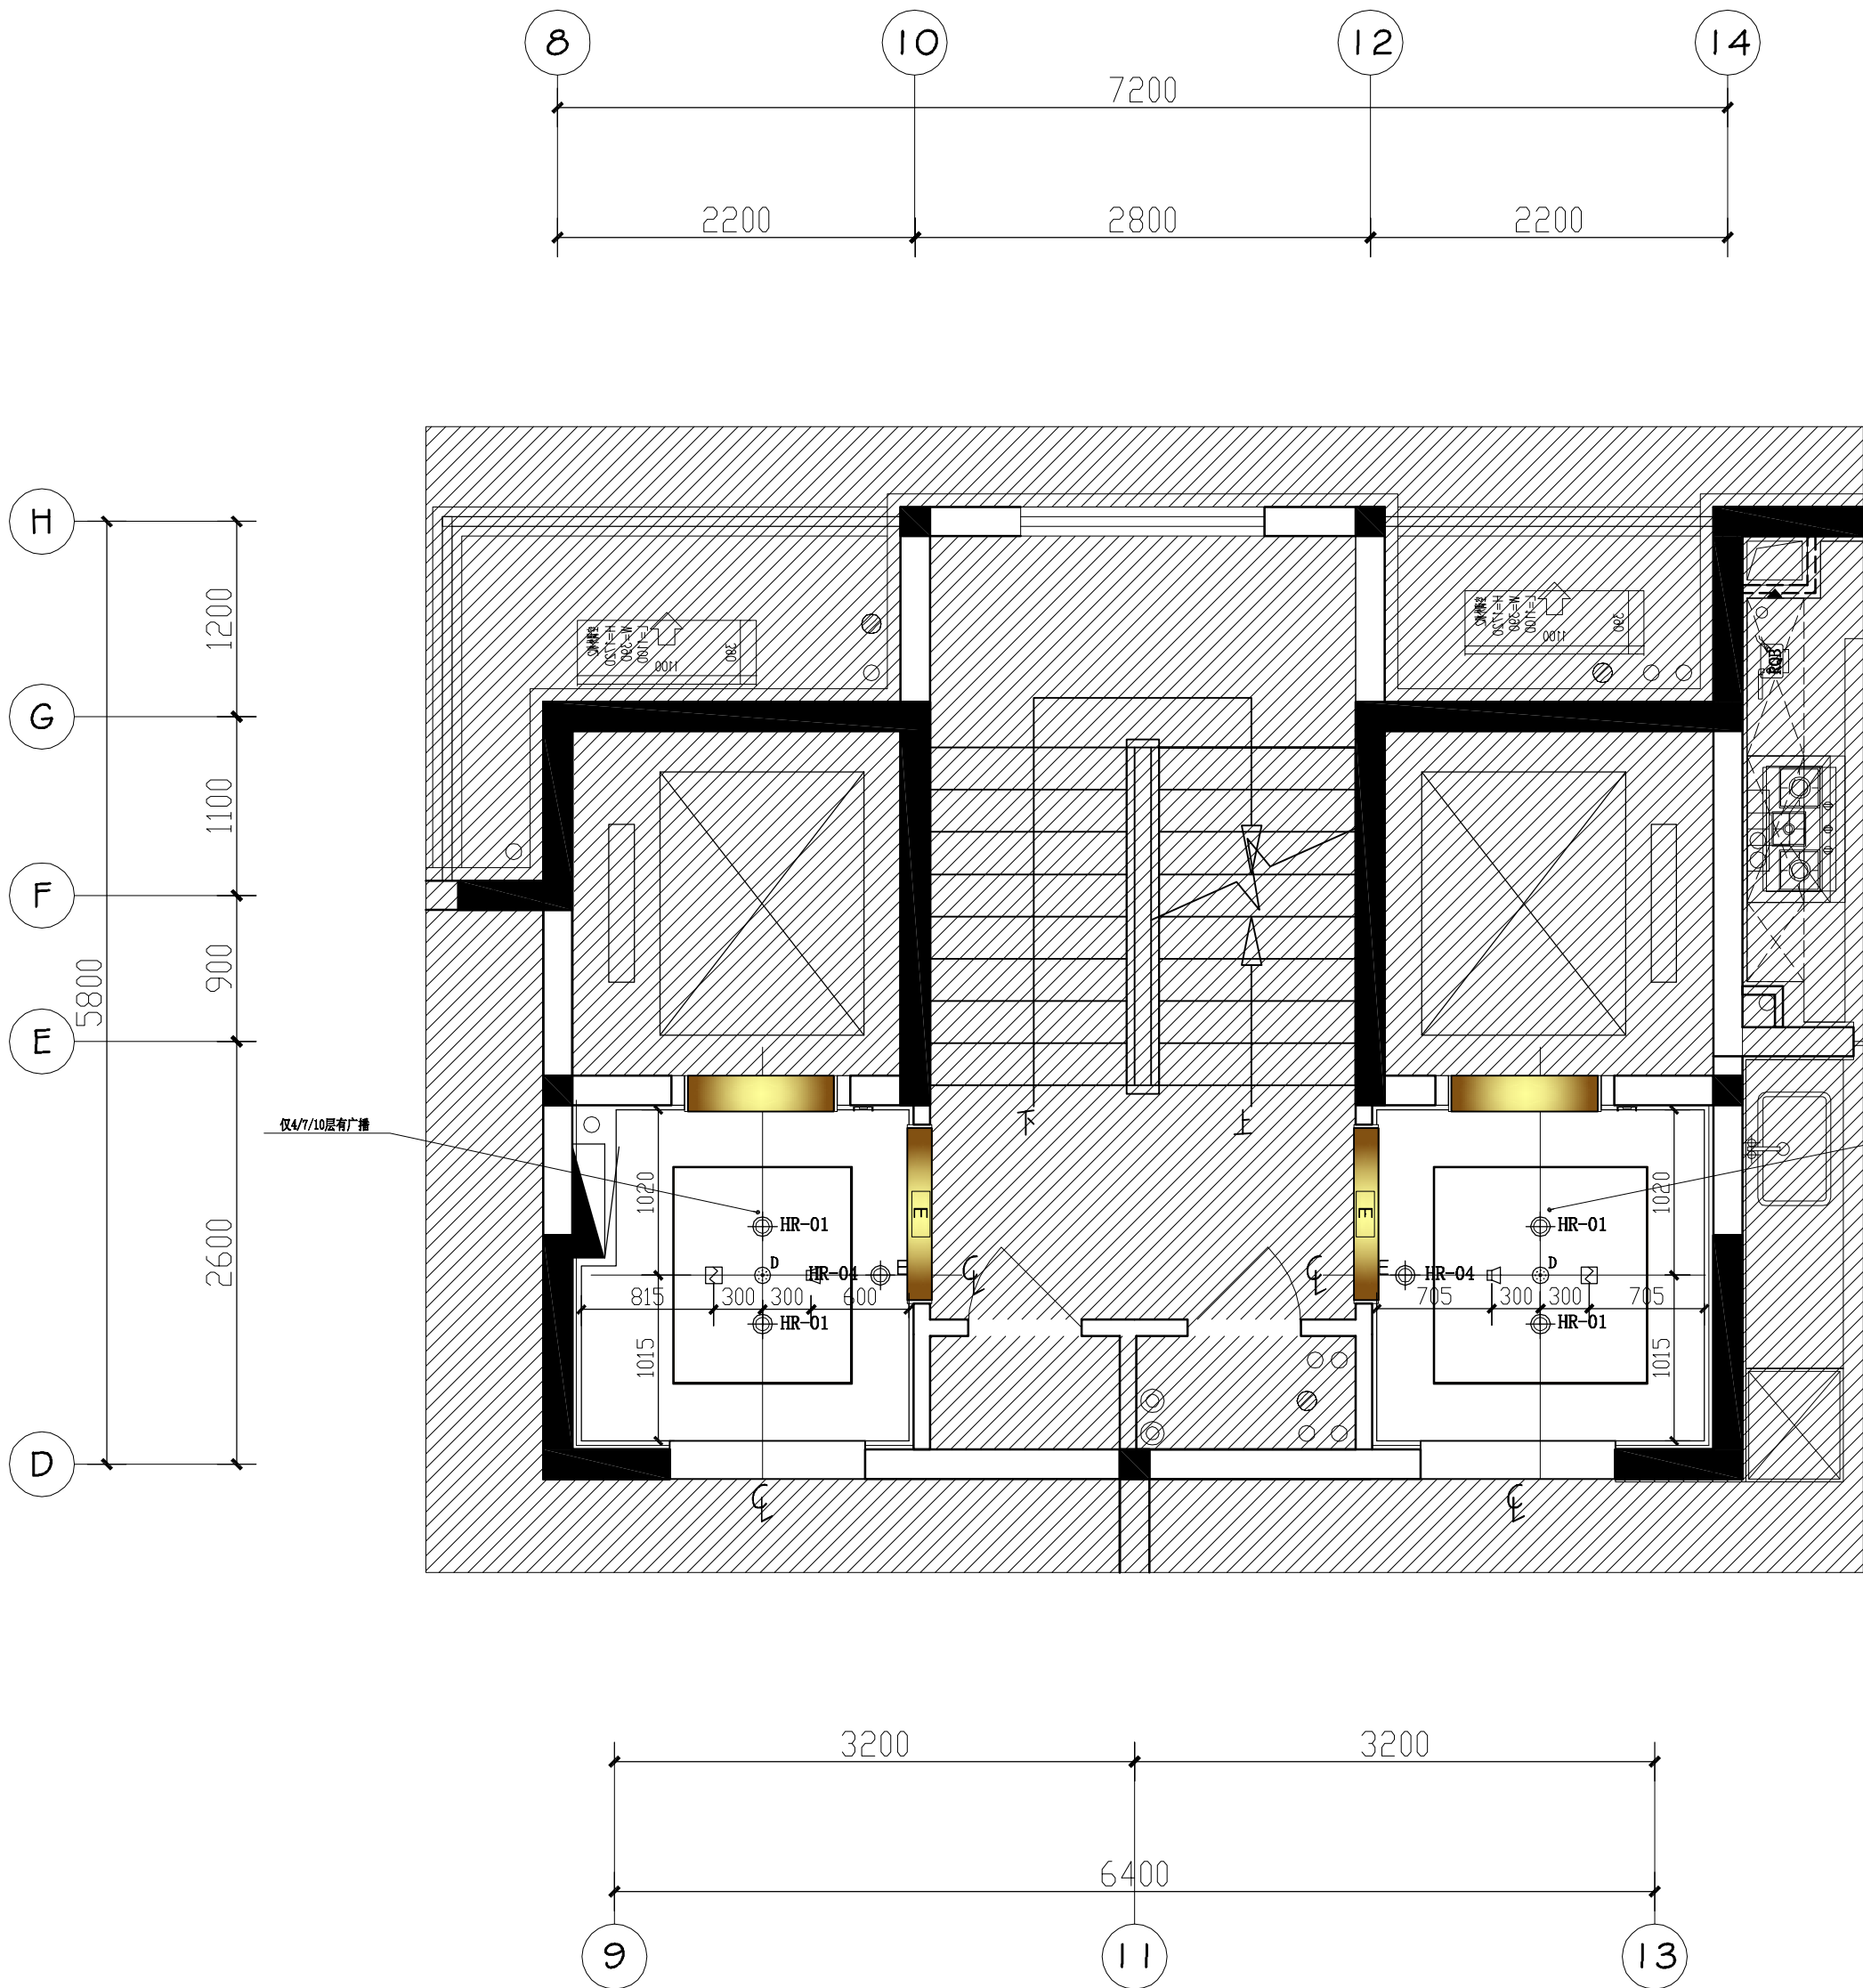

设备图例说明:(注 安装高度为面板底边距地高度)

名称	图例	安装高度
手动报警按钮 带电话插孔		
消火栓起泵按钮		装于消火栓内
火灾声光报警器		壁装
消防广播		吊顶安装
疏散出口指示灯		门框上 吊装距地
烟感探测器		吊顶安装
火灾显示盘 (带地址)		壁装
安全出口标志灯		门框上
消防疏散指示灯		壁装
电控锁		门体安装
监视摄像机		吊顶安装
预留接线盒		见精装图纸

开关图例:

名称	图例	安装高度
红外延时感应开关		吸顶安装


天花图例说明:

图 例	名 称
	白色乳胶漆
	拉丝古铜不锈钢

灯具图例说明

灯具编号	图例	名称
		筒灯)
		带蓄电池应急筒灯 同)
		暗藏灯带)

09 1#2#5#标准层电梯厅综合天花布置图

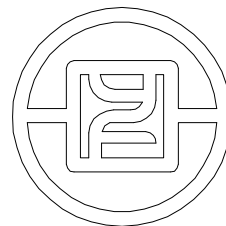

银丰工程有限公司
YINFENG ENGINEERING CO.,LTD.

注：此图版权归本公司 所有图纸上标示的
尺寸，须在现场复核和修正。

版次

备注

出图章

项目名称

盛福片区奥体西路
地块项目

阶段

施工图

图纸名称

标准层电梯厅
机电点位布置图

工程编号

工程编号

比 例

日 期

年 月

设计主持

刘桂玲

审 定

刘桂玲

审 核

董学

校 对

姜伟

设 计 师





杨波

制 图

庞策

图纸编号

页码

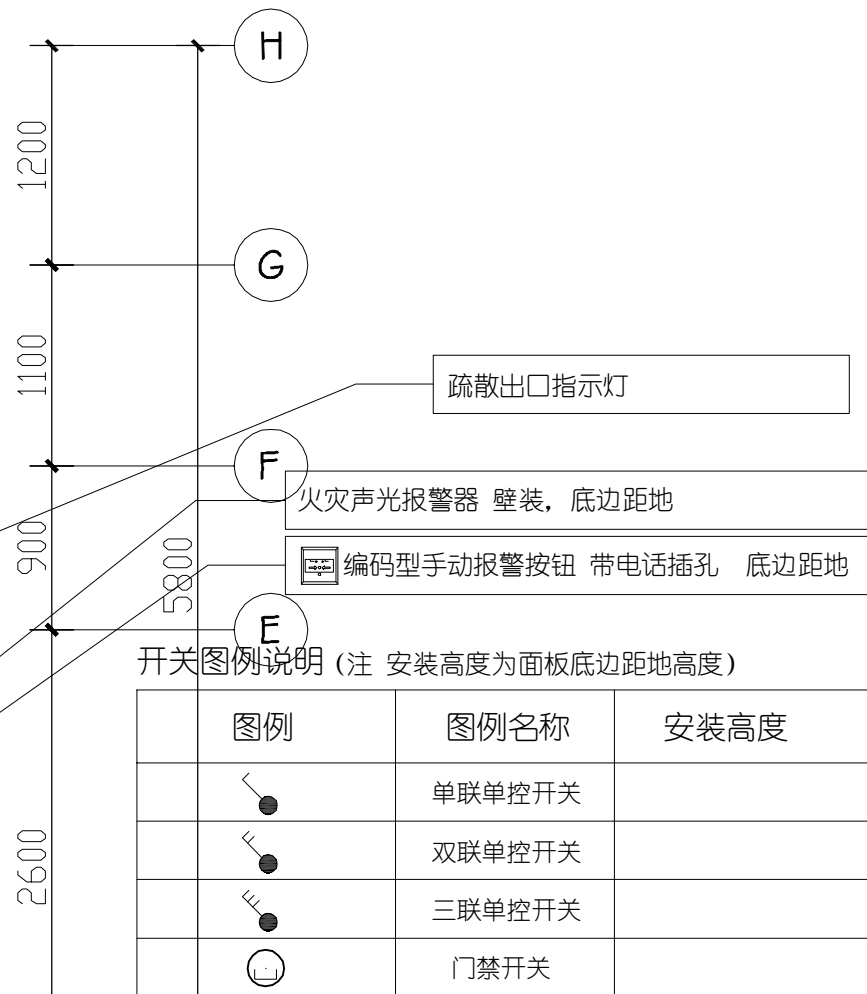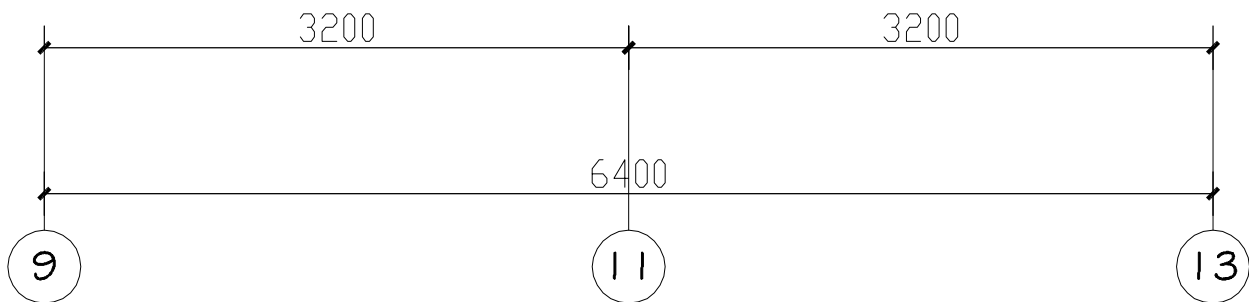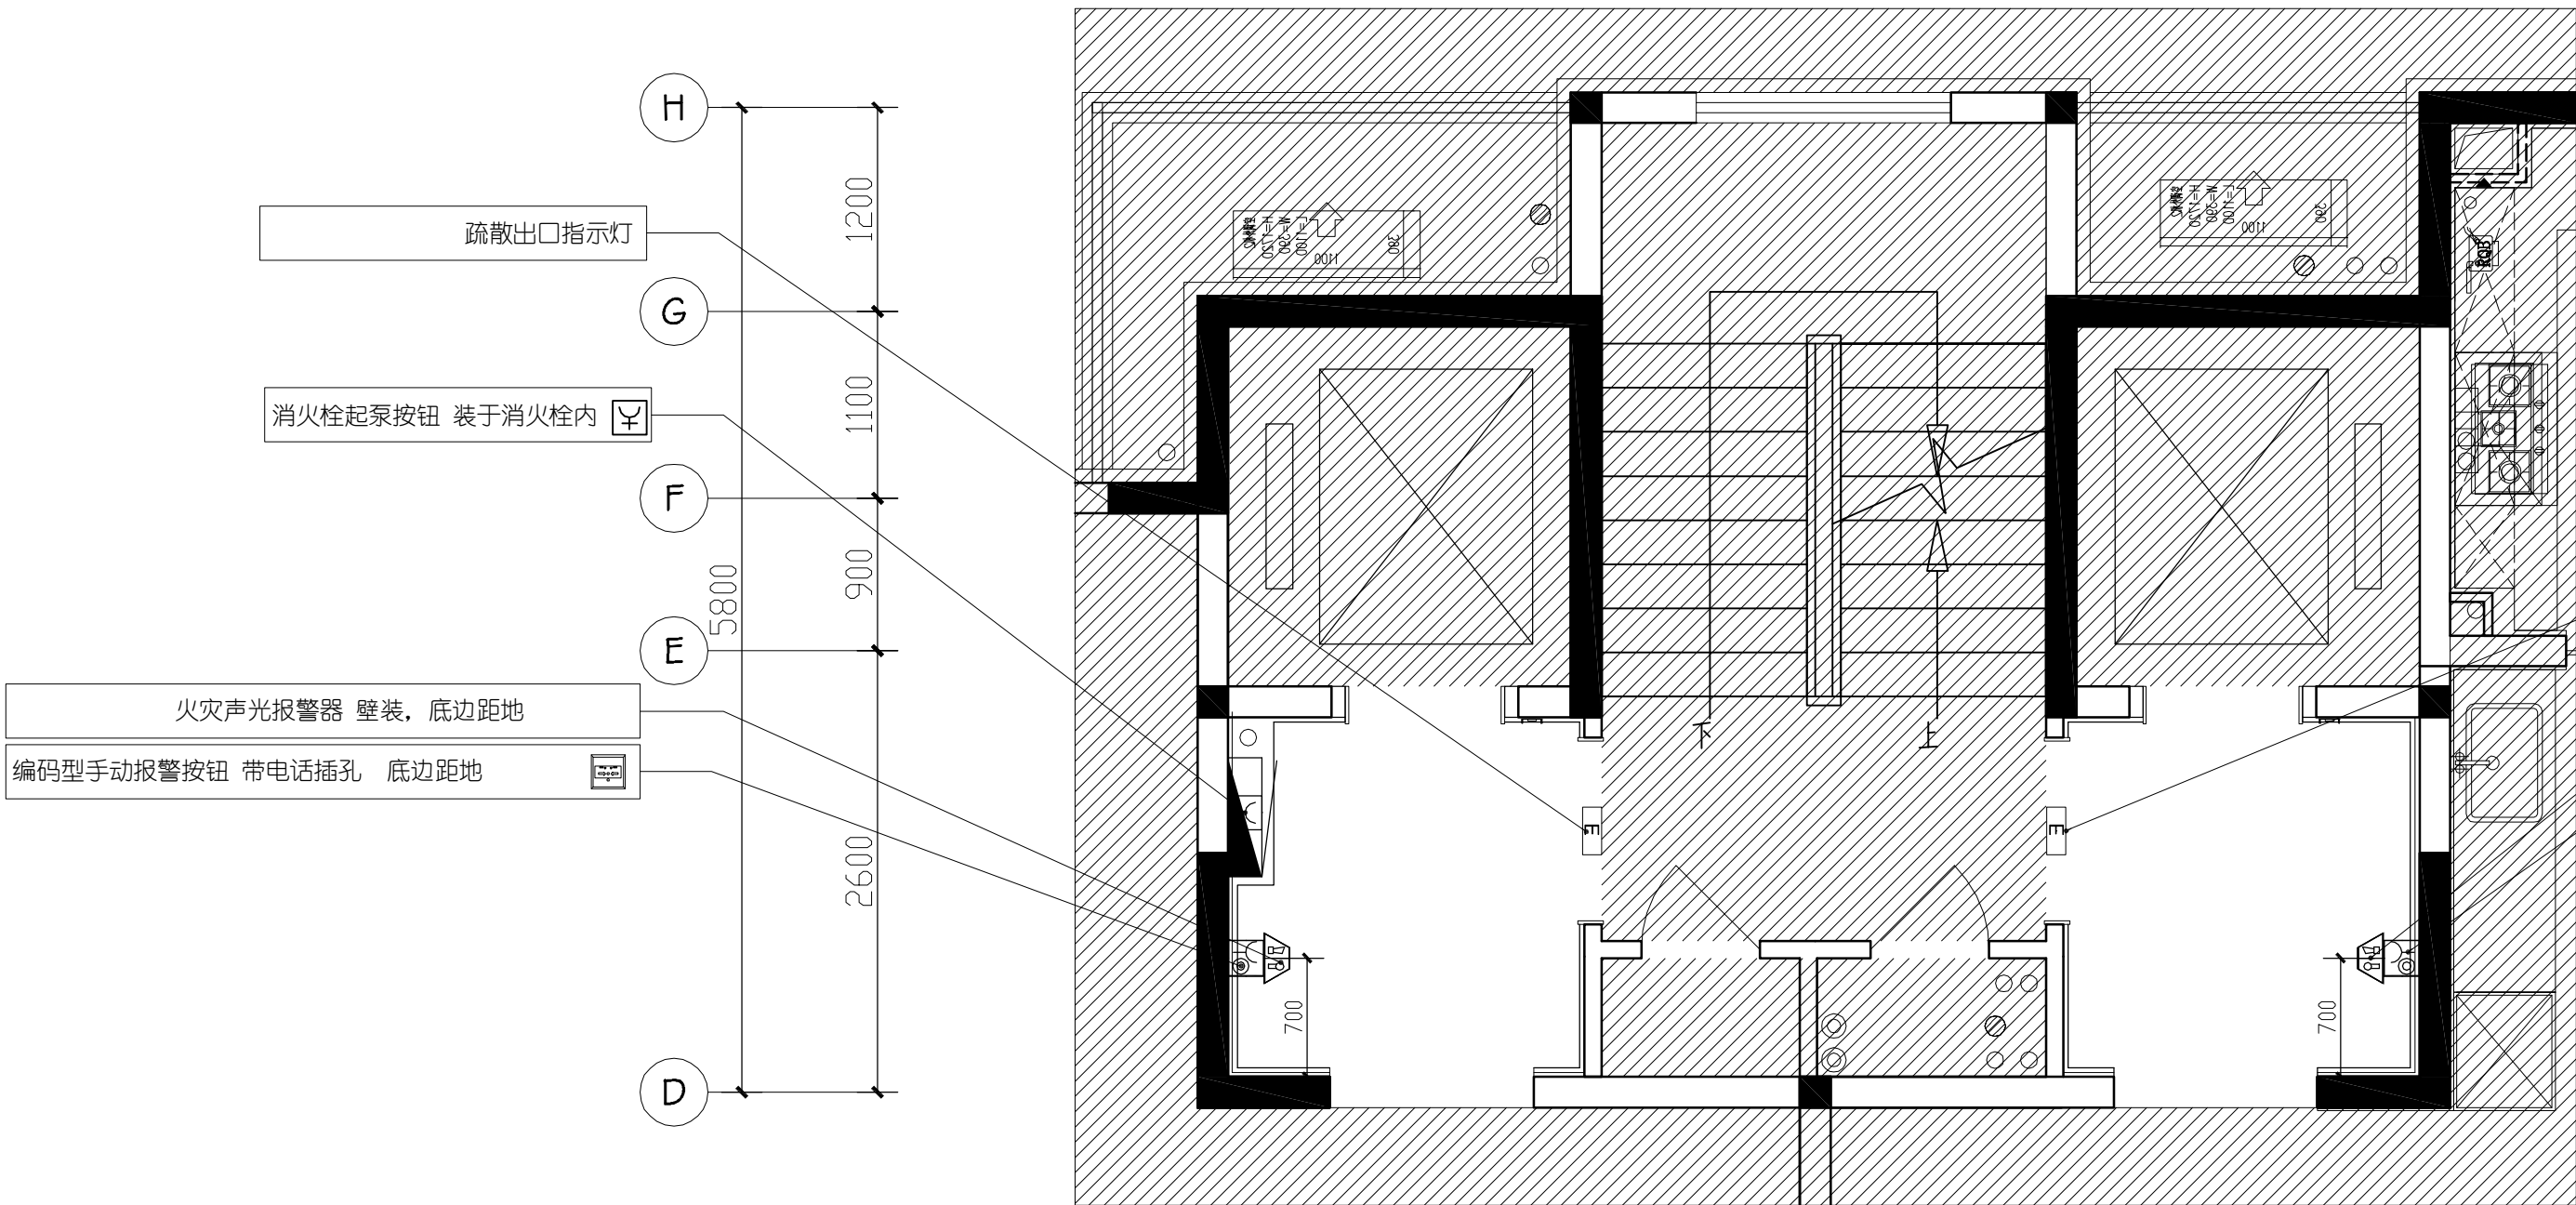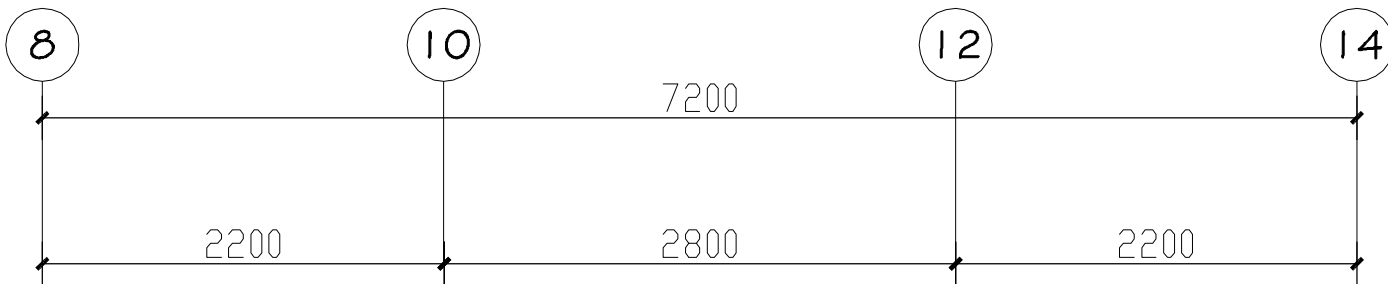


开关图例说明 (注 安装高度为面板底边距地高度)

图例	图例名称	安装高度
	单联单控开关	
	双联单控开关	
	三联单控开关	
	门禁开关	

设备图例说明:(注 安装高度为面板底边距地高度)

名称	图例	安装高度
手动报警按钮 带电话插孔		
消火栓起泵按钮		装于消火栓内
火灾声光报警器		壁装
消防广播		吊顶安装
疏散出口指示灯		门框上 吊装距地
烟感探测器		吊顶安装
火灾显示盘 (带地址)		壁装
安全出口标志灯		门框上
消防疏散指示灯		壁装
电控锁		门体安装
监视摄像机		吊顶安装
预留接线盒		见精装图纸

10 1#2#5#标准层电梯厅机电点位布置图

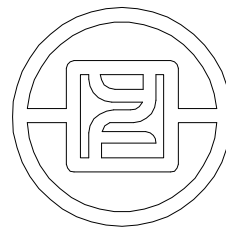

银丰工程有限公司
YINFENG ENGINEERING CO.,LTD.

注：此图版权归本公司 所有图纸上标示的
尺寸，须在现场复核和修正。

版次

备注

出图章

项目名称

盛福片区奥体西路
地块项目

阶段

施工图

图纸名称

标准层电梯厅
索引平面布置图

工程编号

工程编号

比 例

日 期

年 月

设计主持

刘桂玲

审 定

刘桂玲

审 核

董学

校 对

姜伟

设 计 师






杨波

制 图


庞策

图纸编号

页码

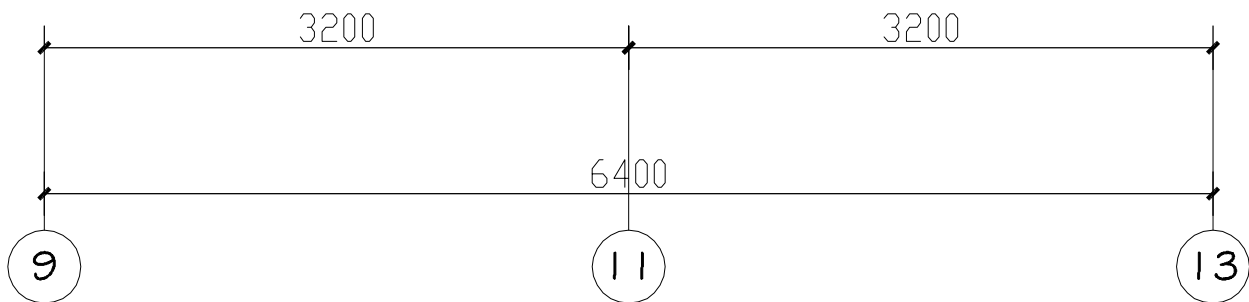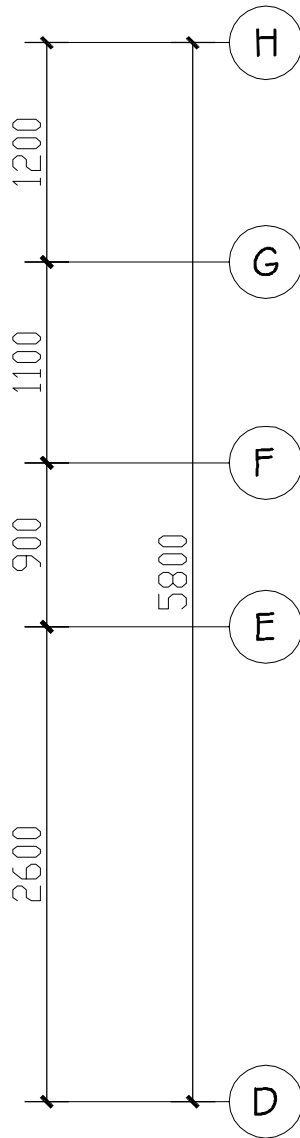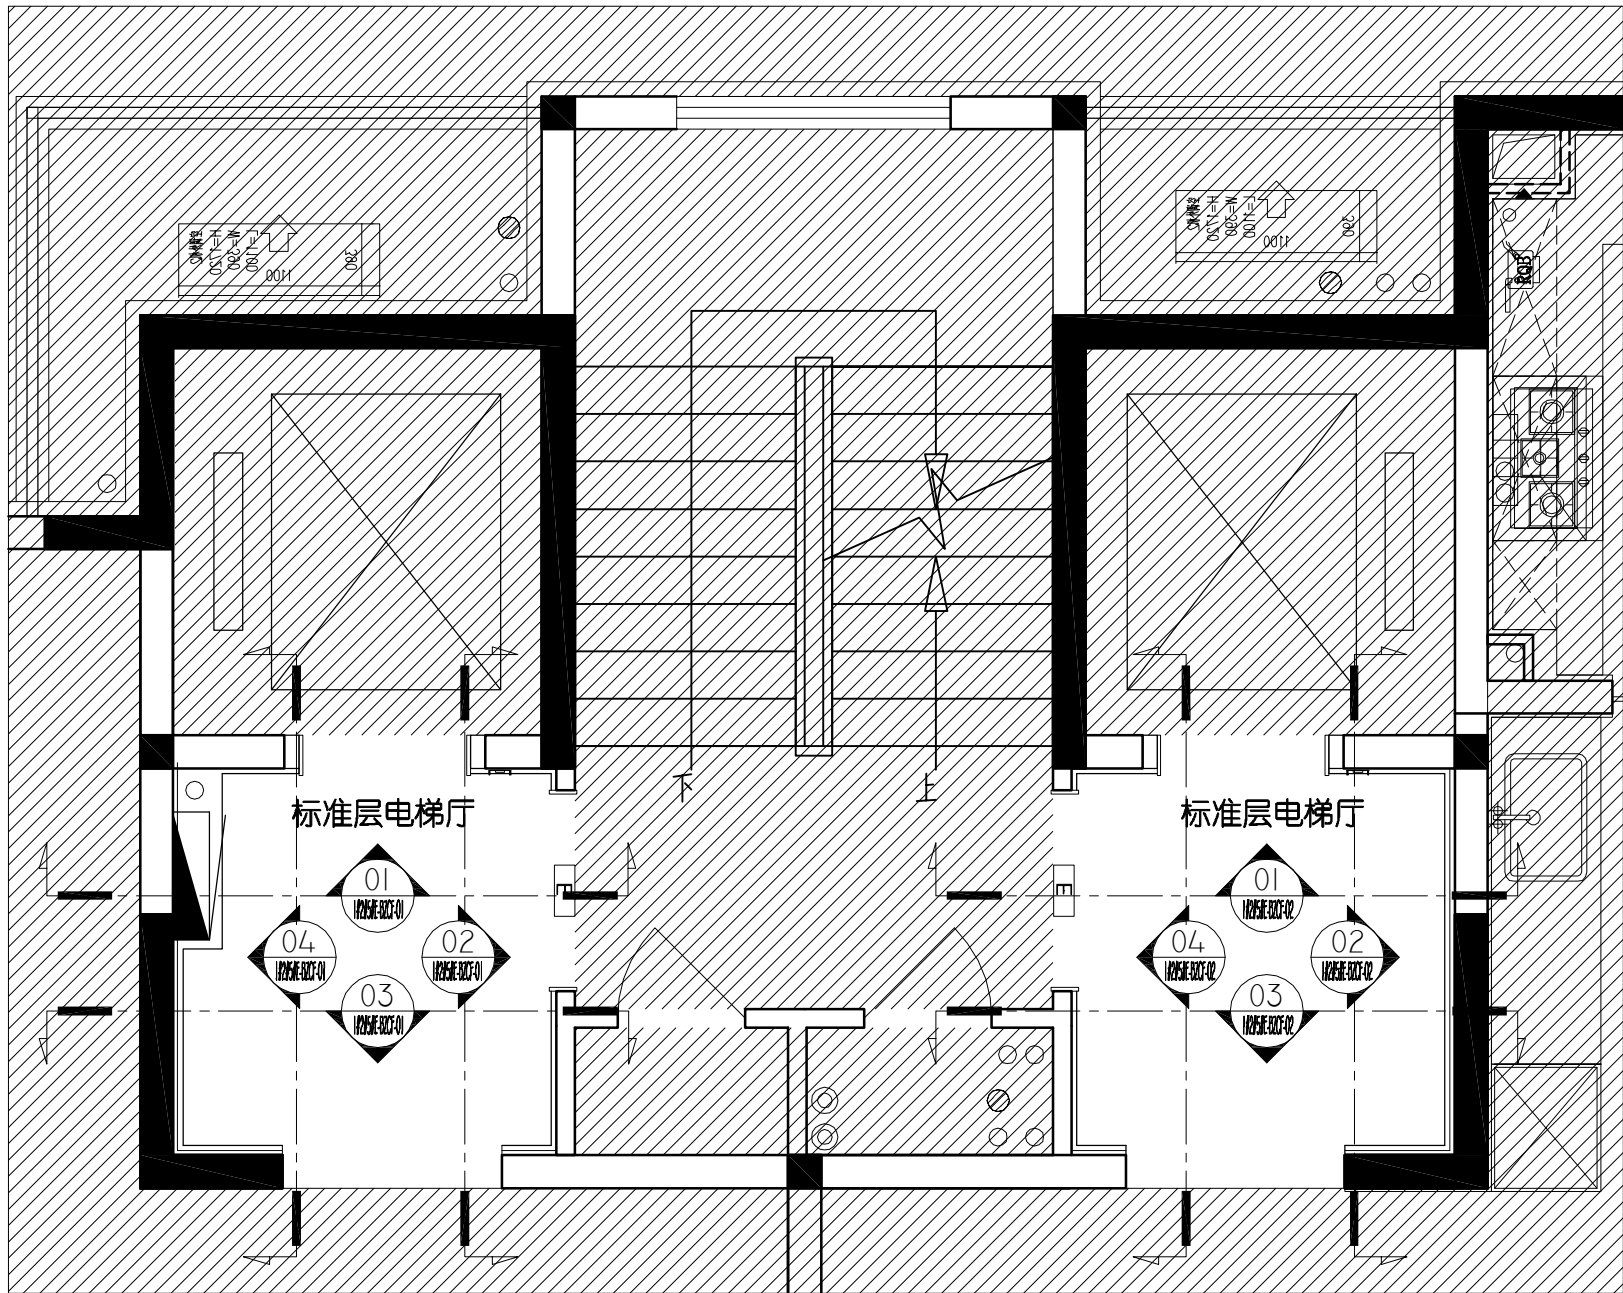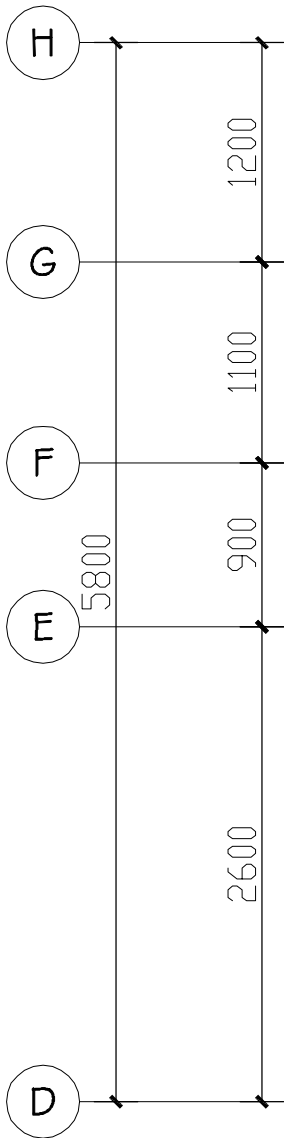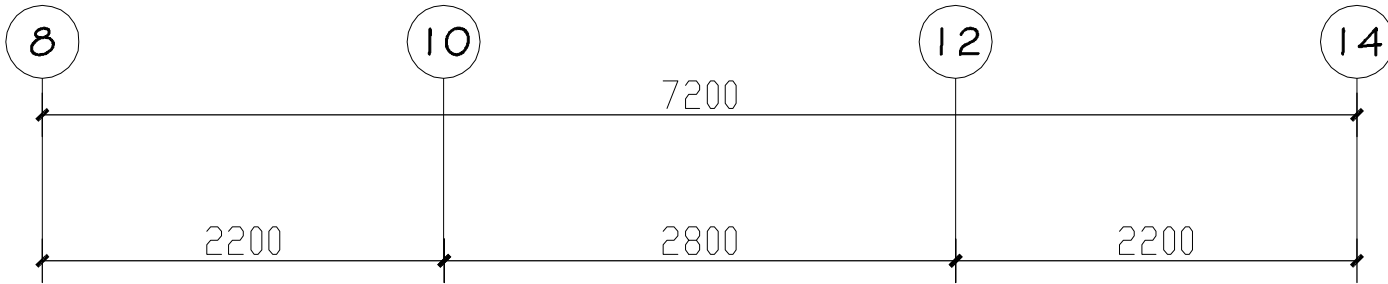

11 1#2#5#标准层电梯厅索引平面布置图

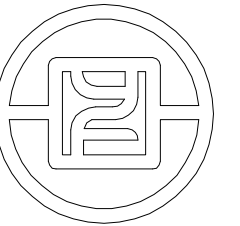

银丰工程有限公司
YINFENG ENGINEERING CO.,LTD.

注：此图版权归本公司 所有图纸上标示的
尺寸，须在现场复合和修正。

版次

备注

出图章

项目名称

盛福片区奥体西路
地块项目

阶段

施工图

图纸名称

公区标准层
右侧标准层立面图

工程编号

工程编号

比 例

日 期

年 月

设计主持

刘桂玲

审 定

刘桂玲

审 核

董学

校 对

姜伟

设 计 师


杨波

制 图


庞策

图纸编号


页码

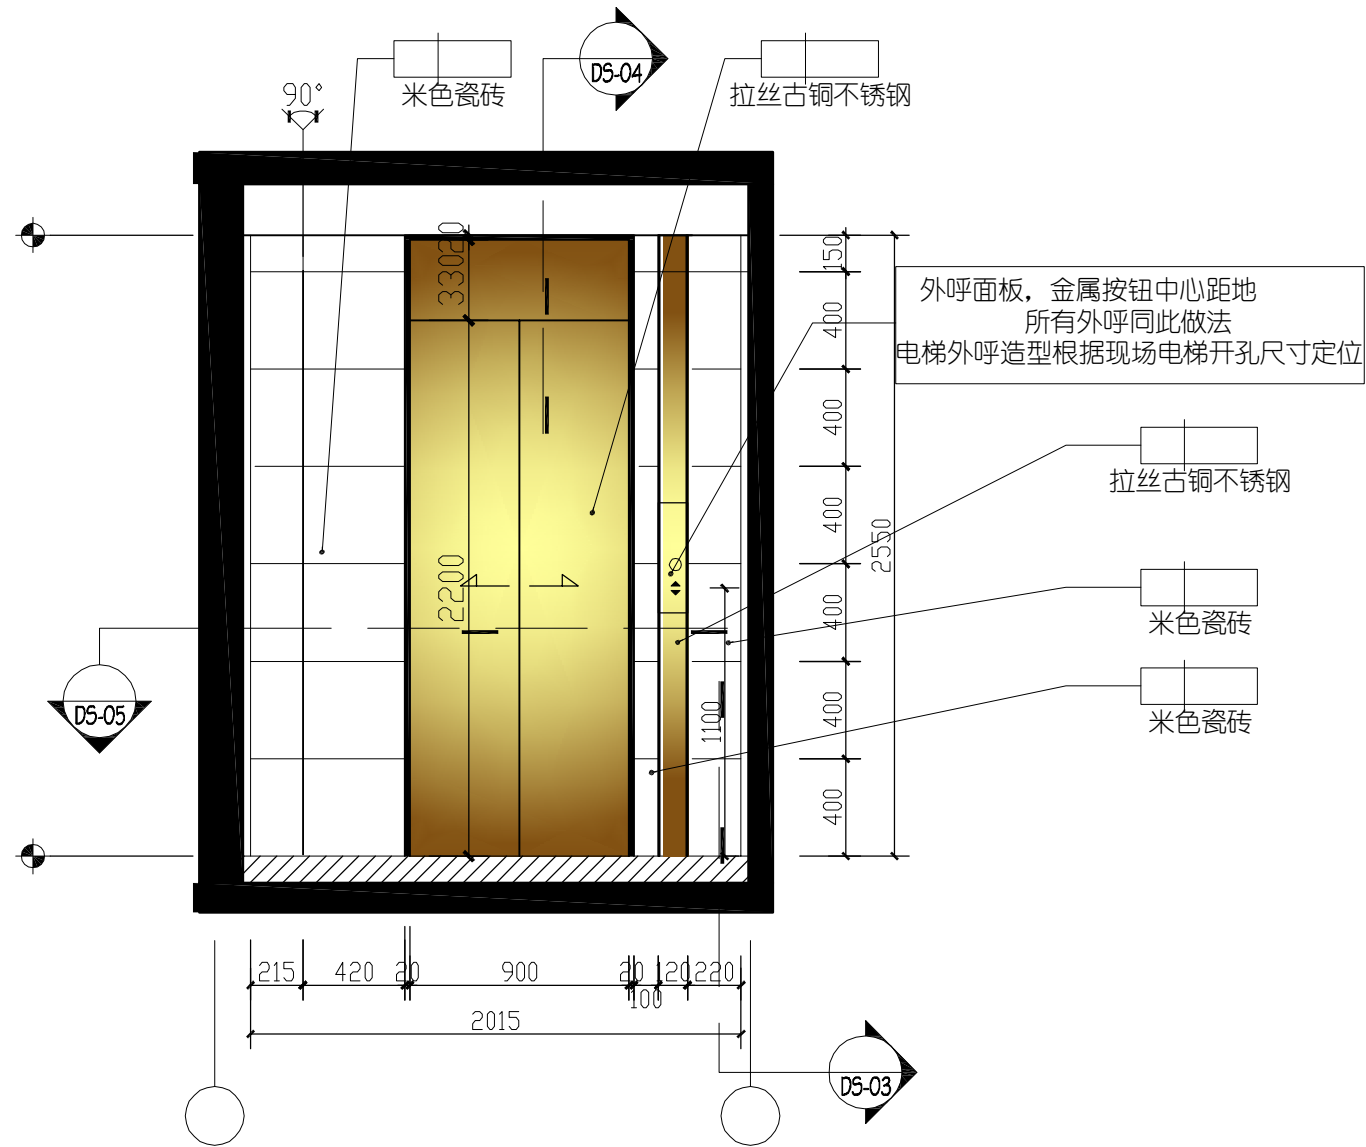


1#2#5#标准层电梯厅立面图

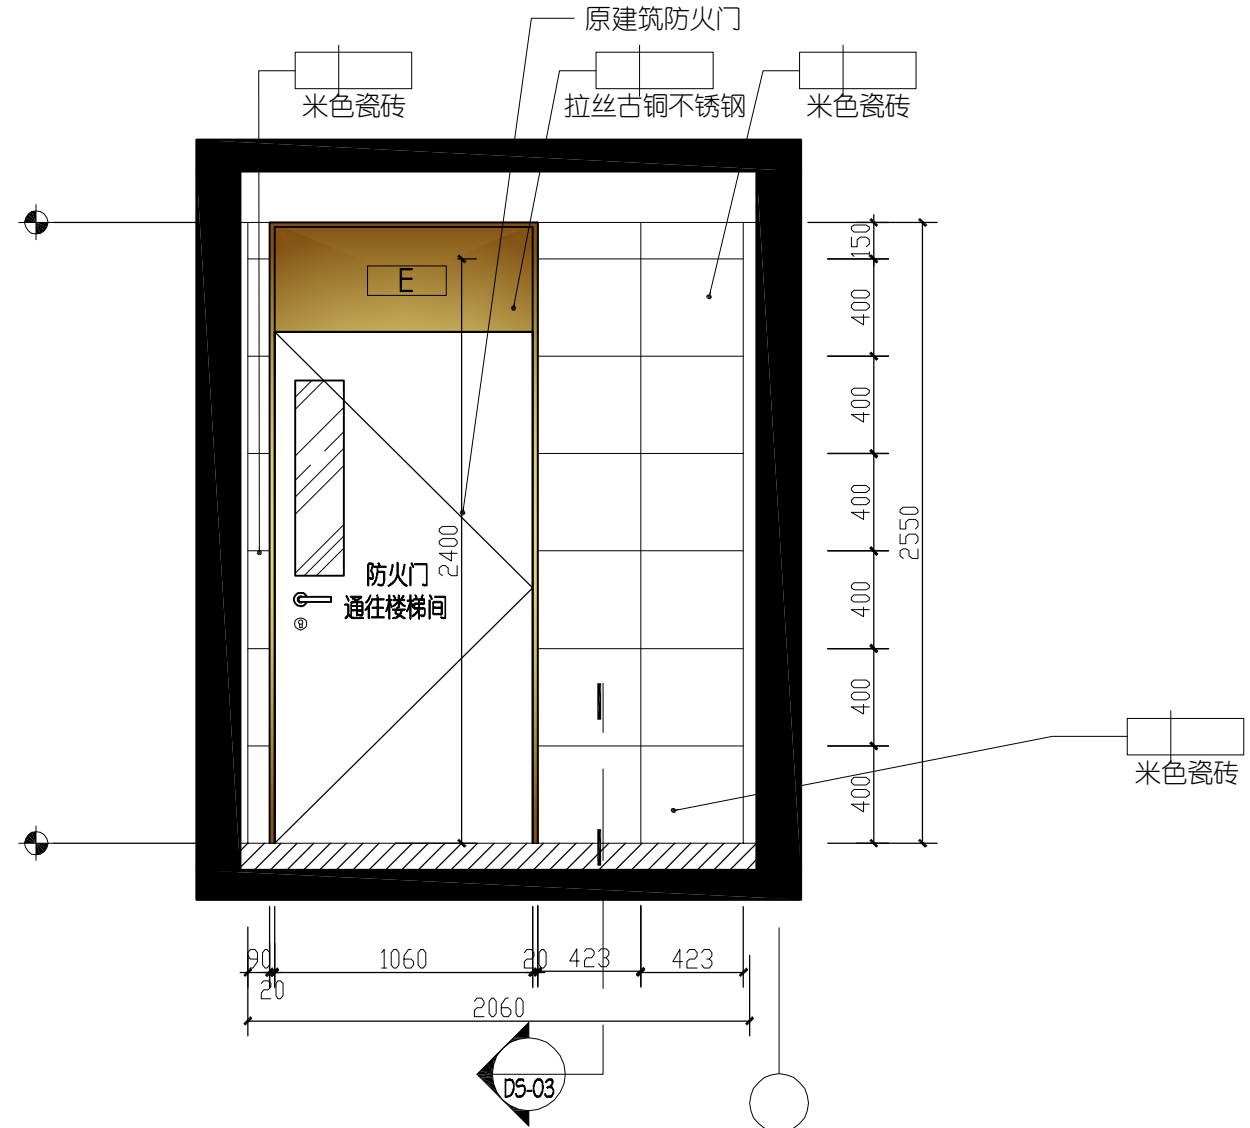


1#2#5#标准层电梯厅立面图

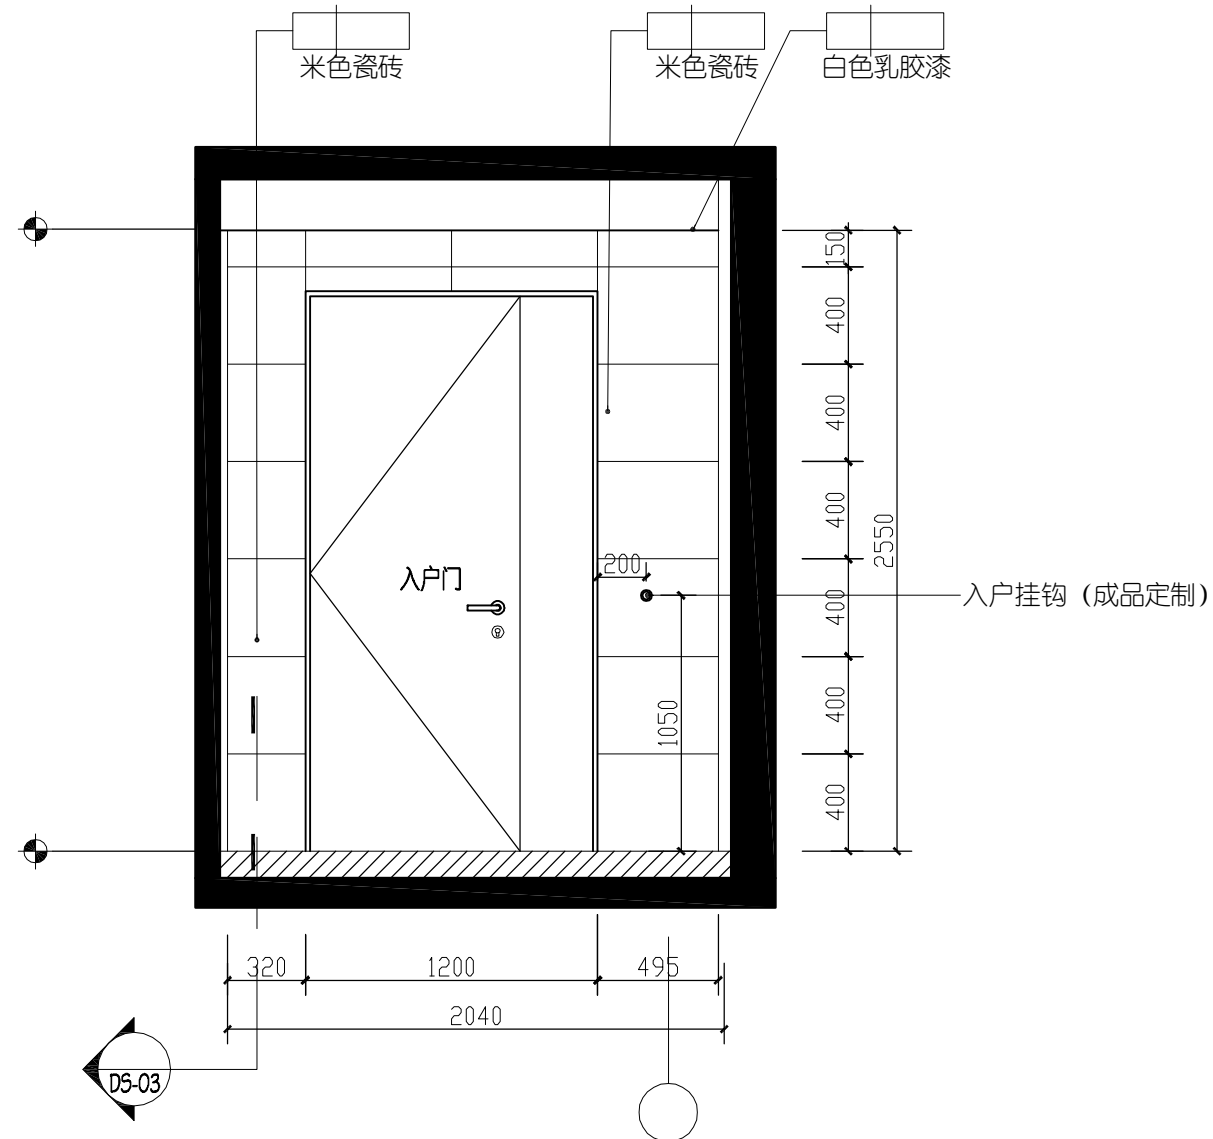

1#2#5#标准层电梯厅立面图

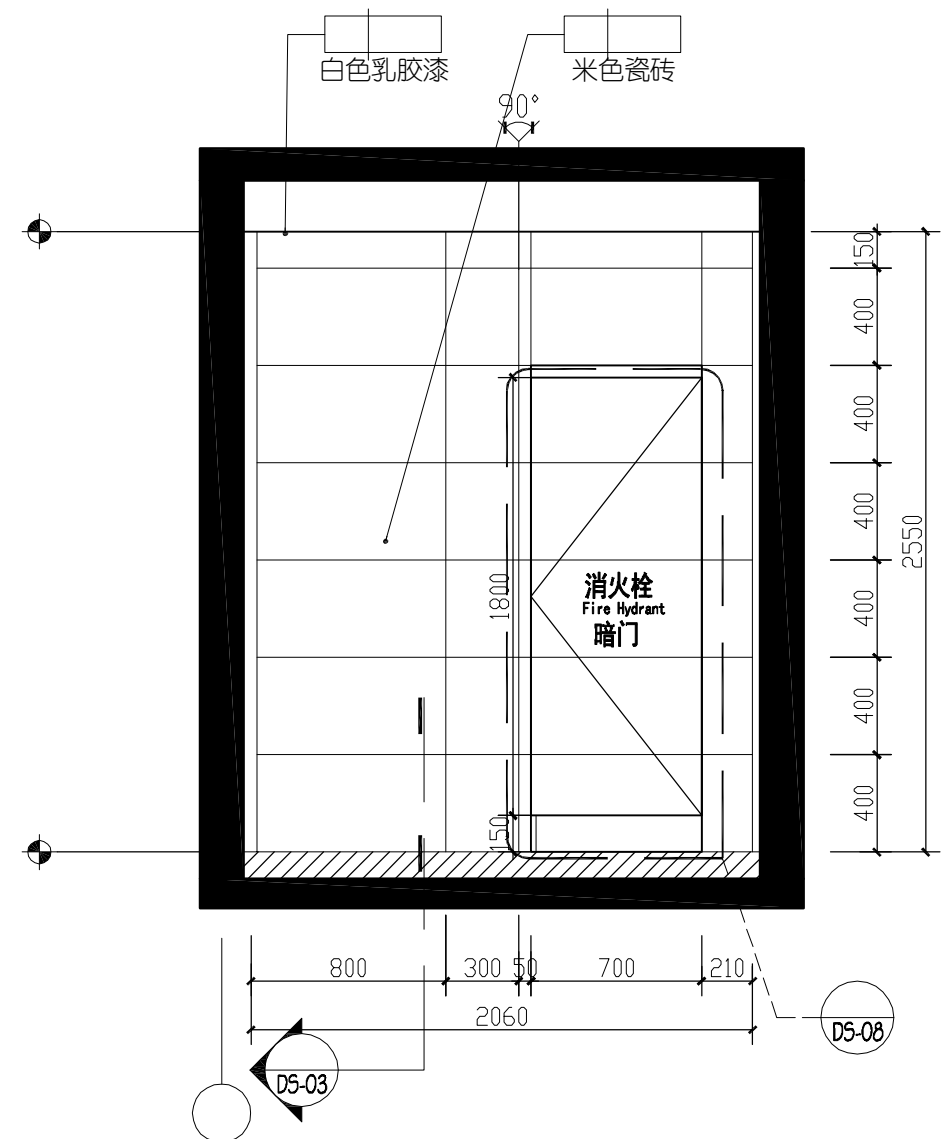

1#2#5#标准层电梯厅立面图

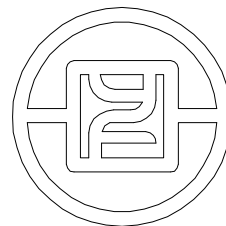

银丰工程有限公司
YINFENG ENGINEERING CO.,LTD.

注：此图版权归本公司 所有图纸上标示的
尺寸，须在现场复核和修正。

版次	

备注	

出图章	

项目名称	
盛福片区奥体西路 地块项目	


阶段	
施工图	

图纸名称	
公区标准层 左侧标准层立面图	


工程编号	工程编号	
比 例		
日 期	年 月	
设计主持	刘桂玲	
审 定	刘桂玲	
审 核	董学	
校 对	姜伟	
设 计 师	杨波	
制 图	庞策	

图纸编号


页码

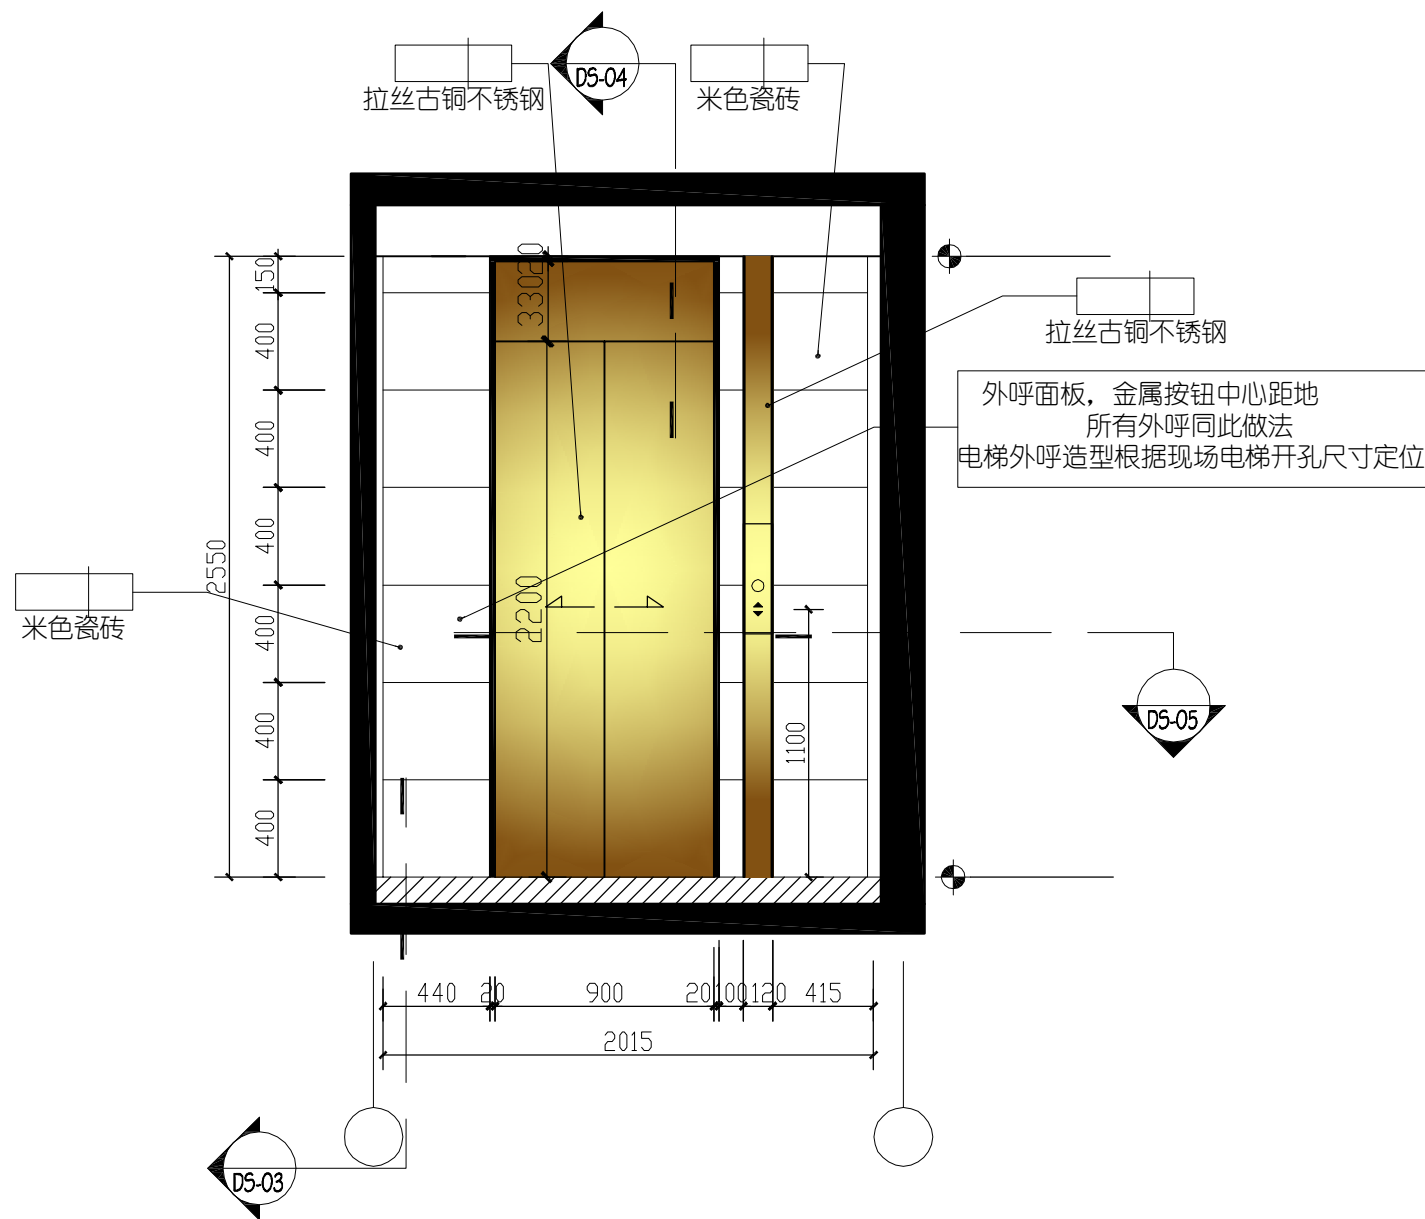


1#2#5#标准层电梯厅立面图

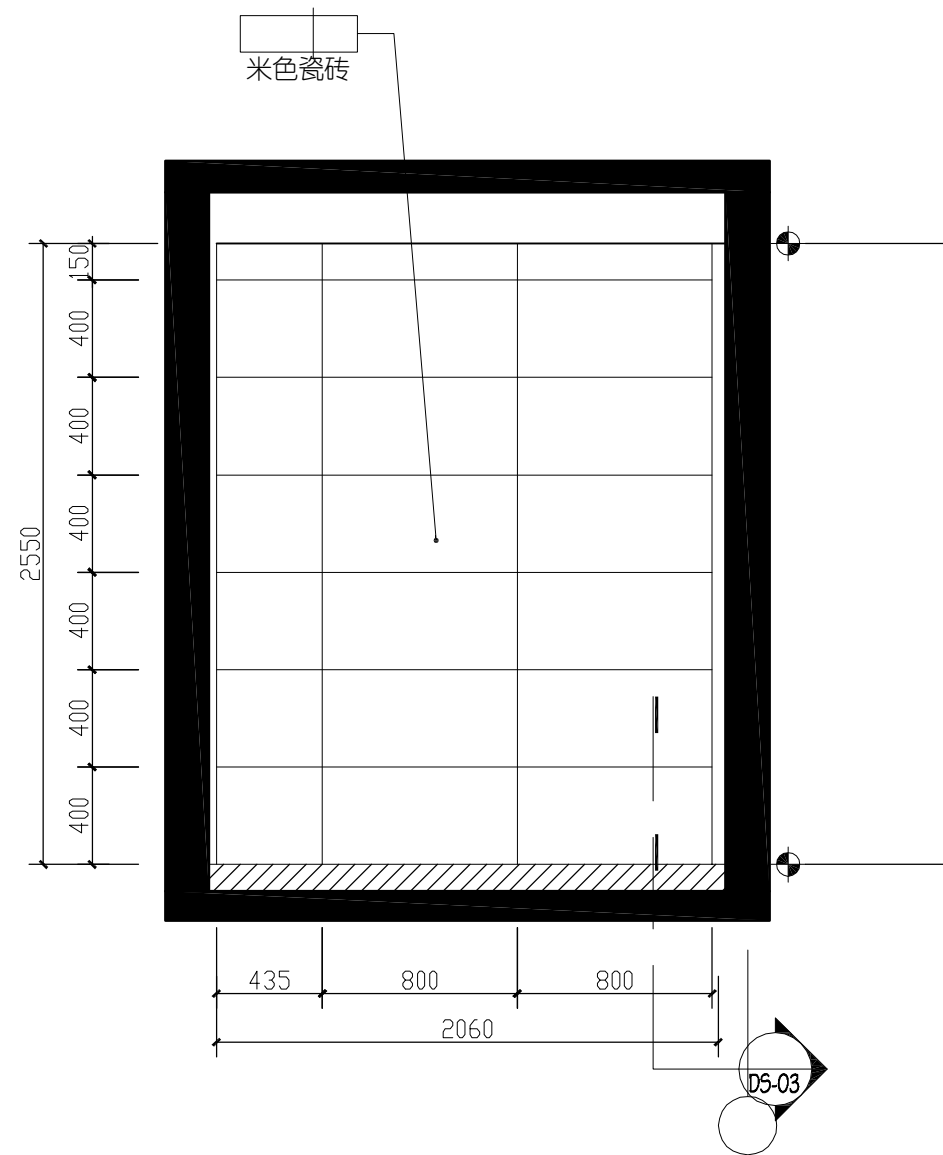


1#2#5#标准层电梯厅立面图

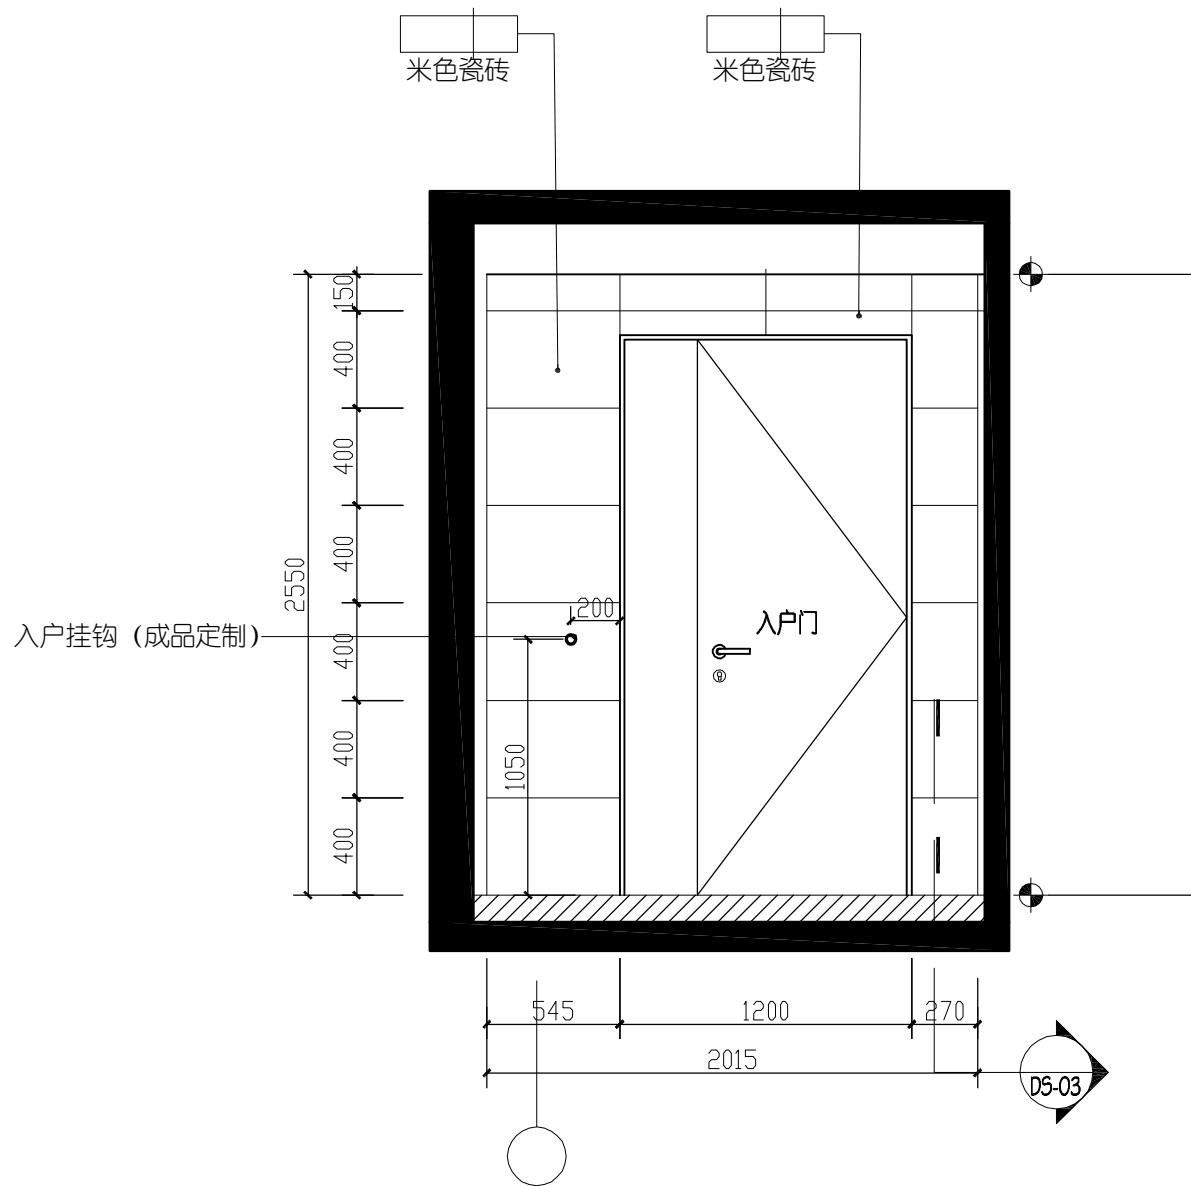

1#2#5#标准层电梯厅立面图

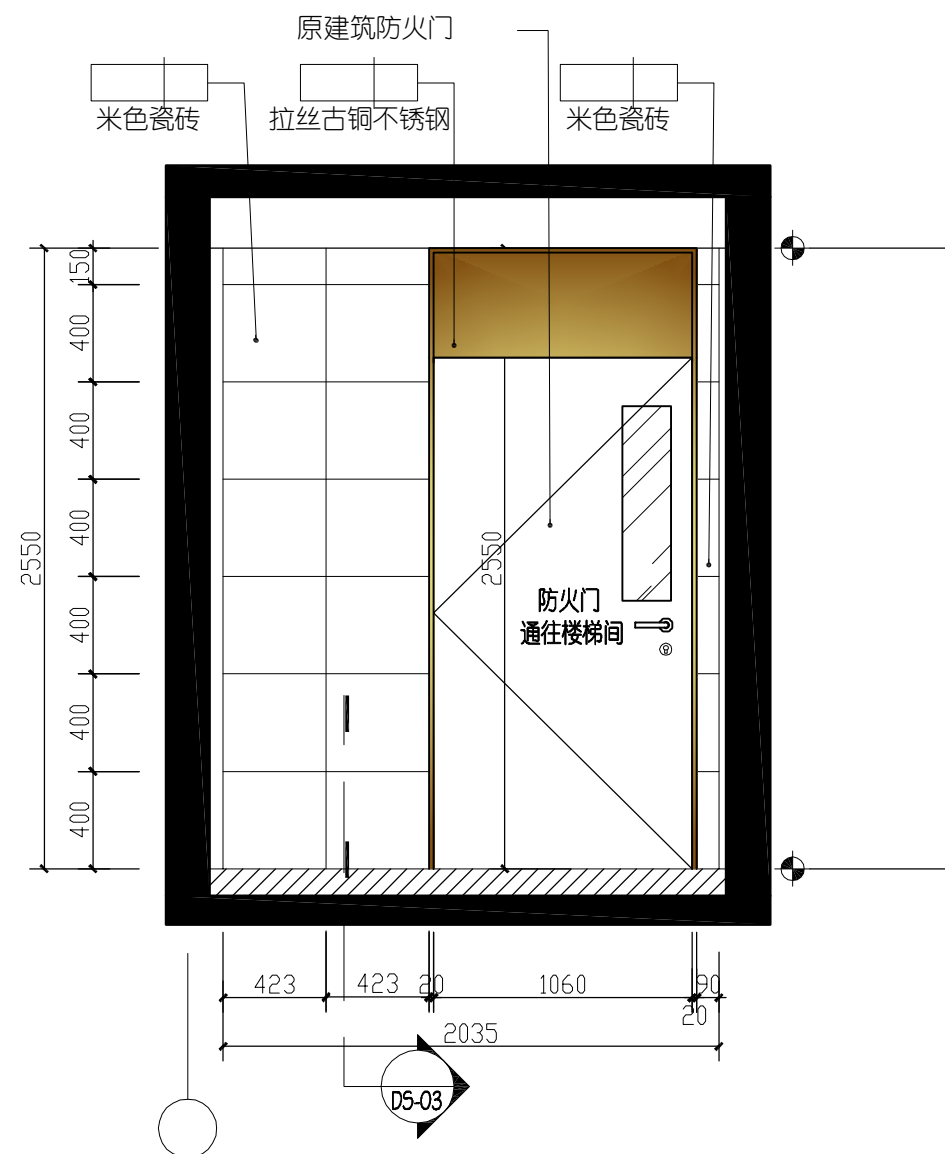

1#2#5#标准层电梯厅立面图

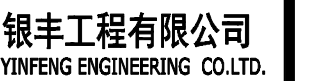

注：此图版权归本公司 所有图纸上标示的
尺寸，须在现场复合和修正。

版次

备注

出图章

项目名称

盛福片区奥体西路 地块项目

阶段

施工图

图纸名称

公区地下一层
原建筑平面图

工程编号	
------	--

工程编号

比 例	
-----	--

日期	
----	--

年 月

设计主持	刘彬
------	----

刘桂玲	
-----	--

审定	刘树
----	----

刘桂玲

董	核 审
---	-----

董学

校 对	庞
-----	---

庞策



设计师	杨
-----	---

杨波

制 图	潘克
-----	----

番克浩


图纸编号

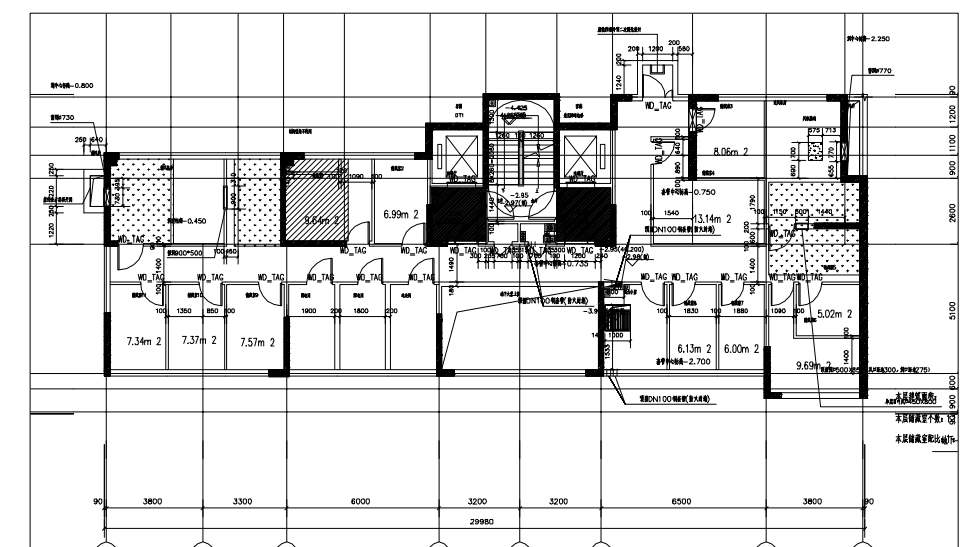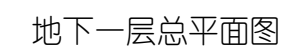

01

1#2#5#地下一层原建筑平面图

页码

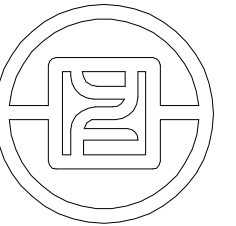

银丰工程有限公司
YINFENG ENGINEERING CO.,LTD.

注：此图版权归本公司 所有图纸上标示的
尺寸，须在现场复核和修正。

版次	

备注

出图章

项目名称
盛福片区奥体西路 地块项目






阶段
施工图

图纸名称
公区地下一层 家俱平面布置图

工程编号	工程编号
比 例	
日 期	年 月
设计主持	刘桂玲
审 定	刘桂玲
审 核	董学
校 对	庞策
设 计 师	杨波
制 图	潘克浩

图纸编号


页码

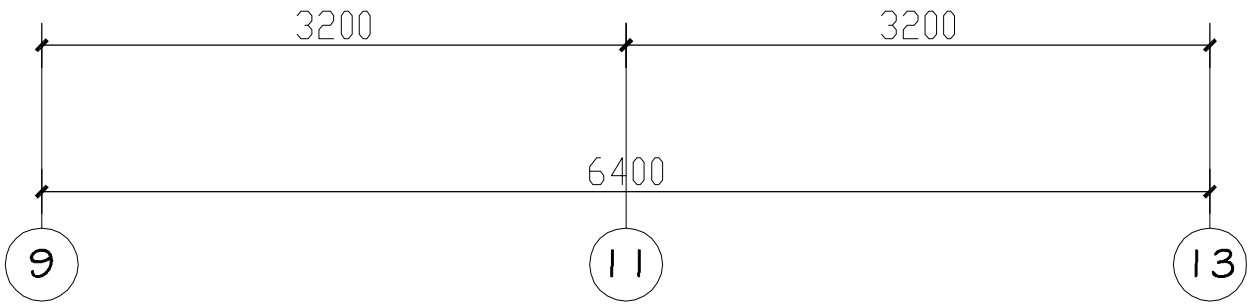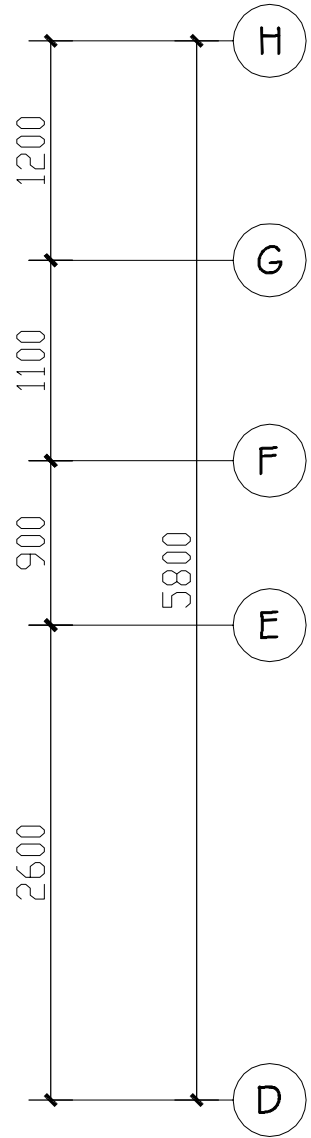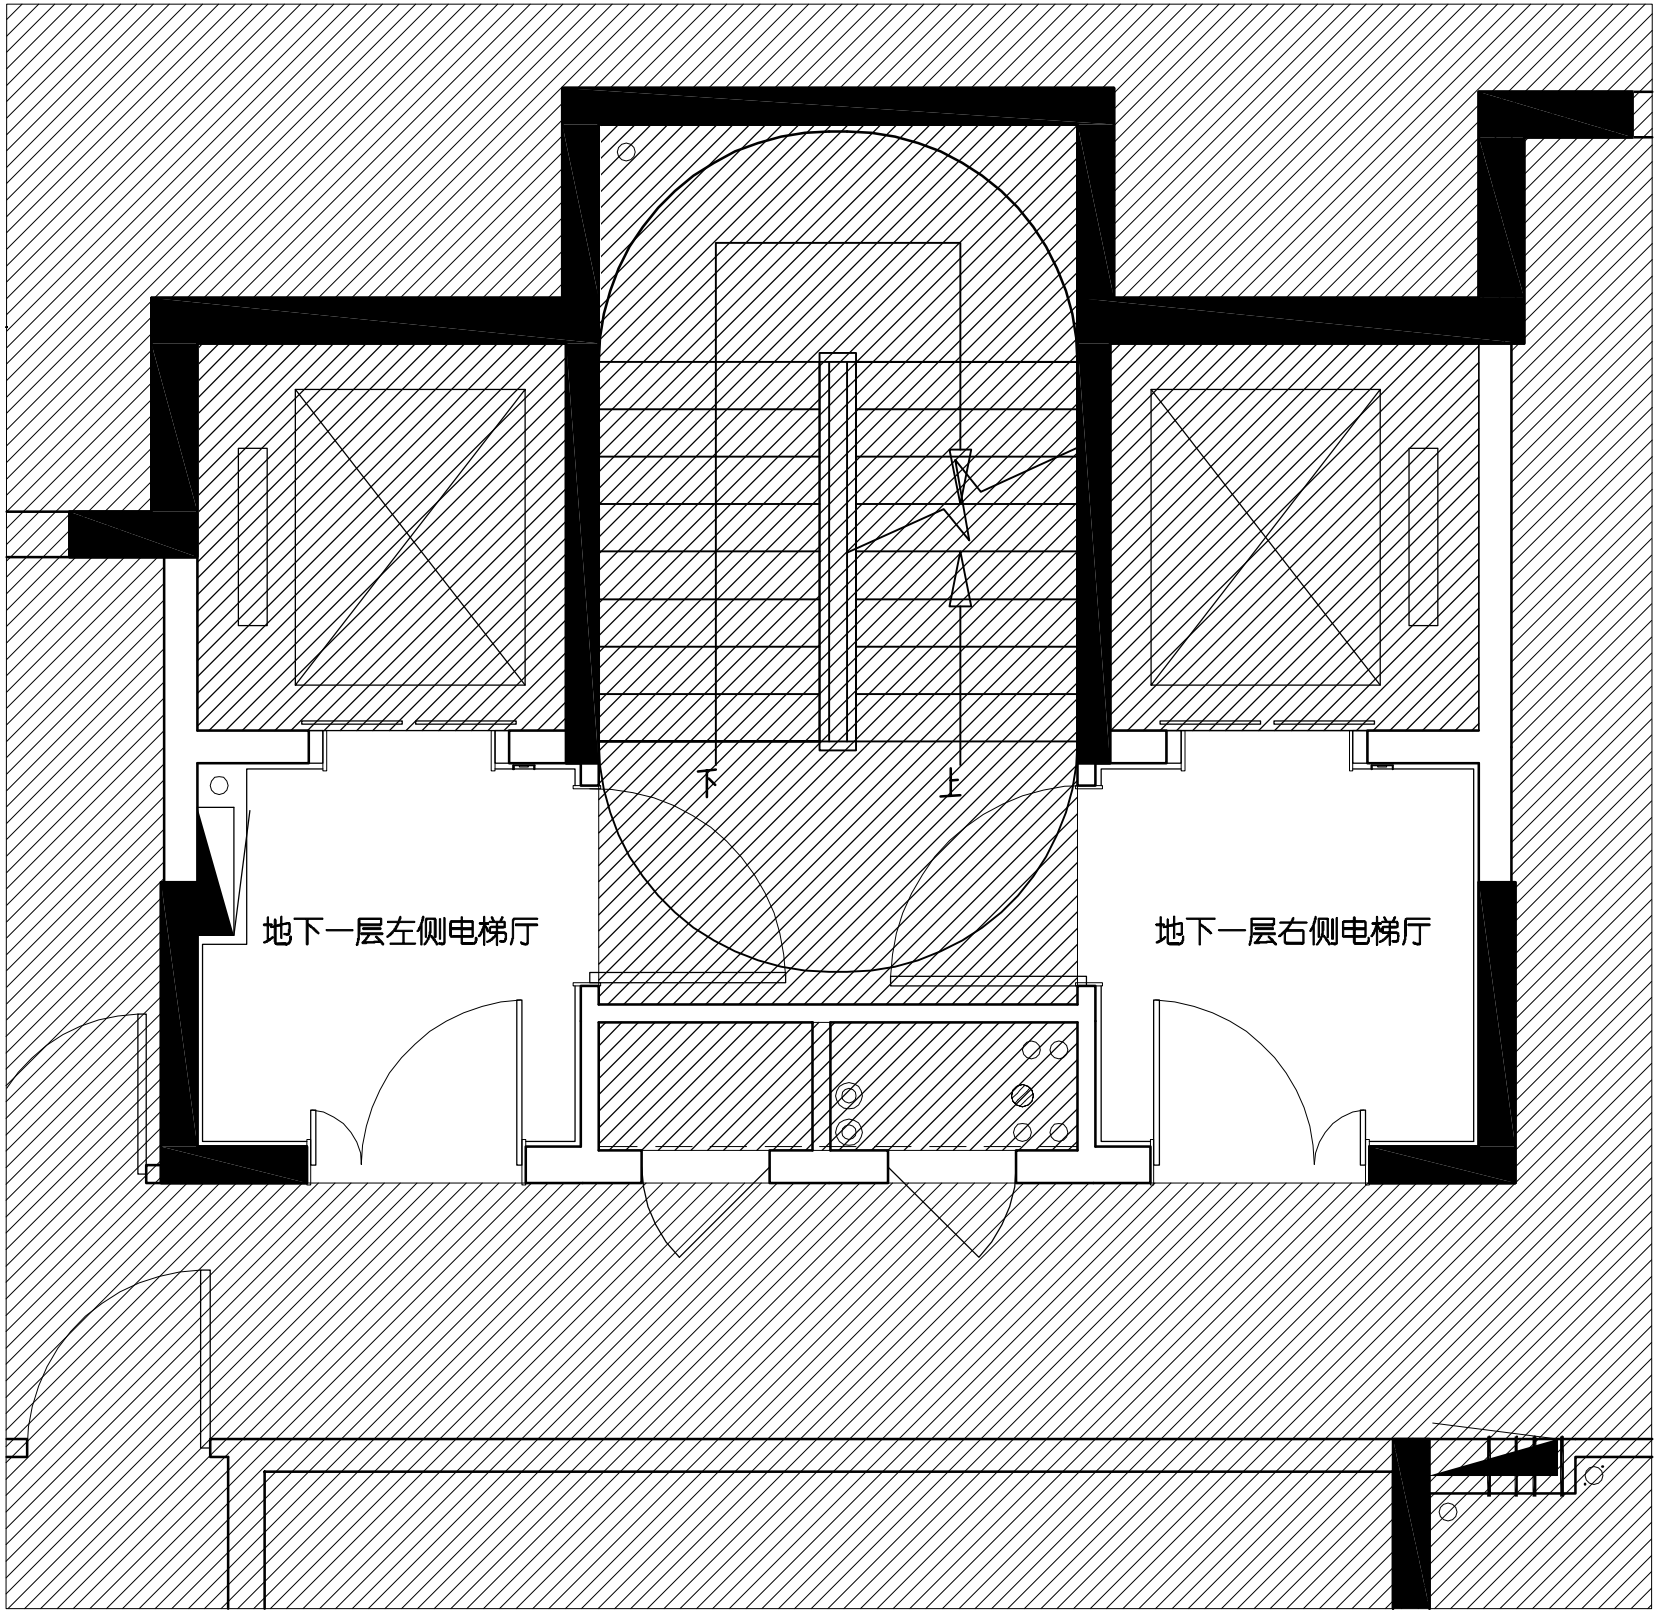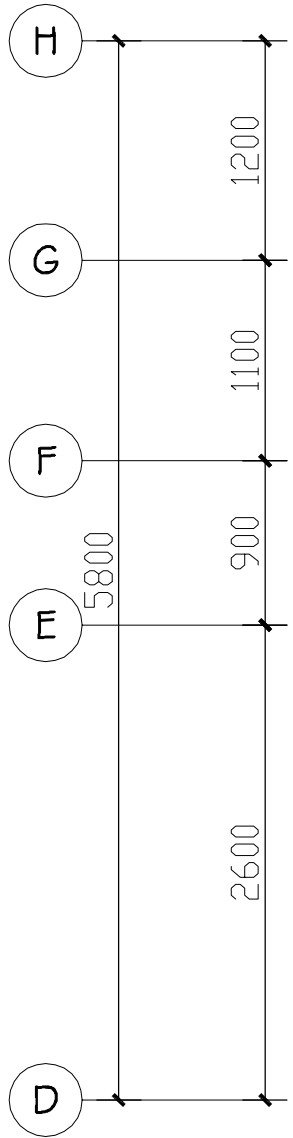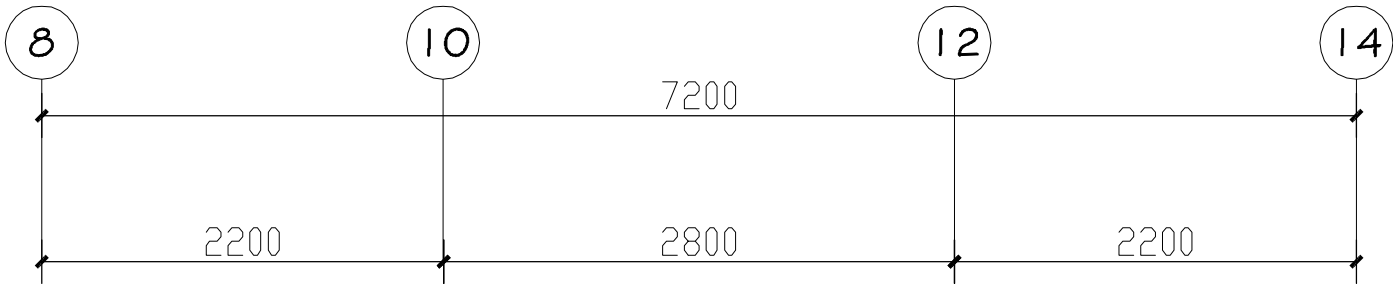

墙体图例说明：

图 例	名 称
	建筑墙体
	装饰完成墙面

02 1#2#5#地下一层家俱平面布置图

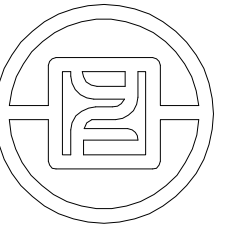

银丰工程有限公司
YINFENG ENGINEERING CO.,LTD.

注：此图版权归本公司 所有图纸上标示的
尺寸，须在现场复核和修正。

版次

备注

出图章

项目名称

盛福片区奥体西路
地块项目

阶段

施工图

图纸名称

公区地下一层
墙体尺寸定位图

工程编号

工程编号

比 例

日 期

年 月

设计主持

刘桂玲

审 定

刘桂玲

审 核

董学

校 对

庞策

设 计 师






杨波

制 图


潘克浩

图纸编号

页码

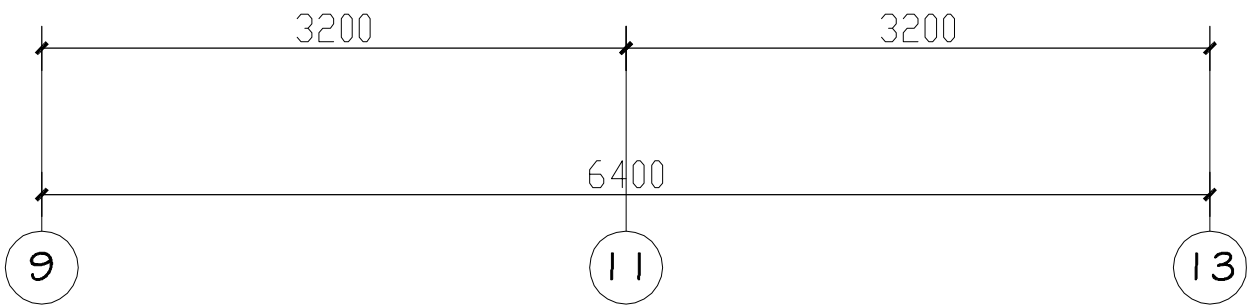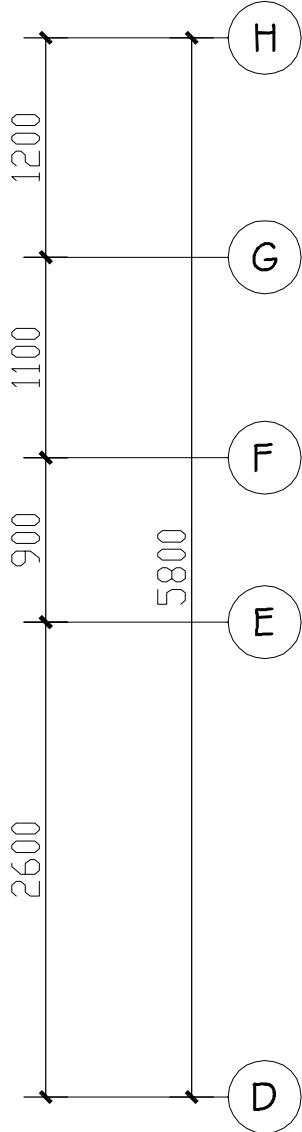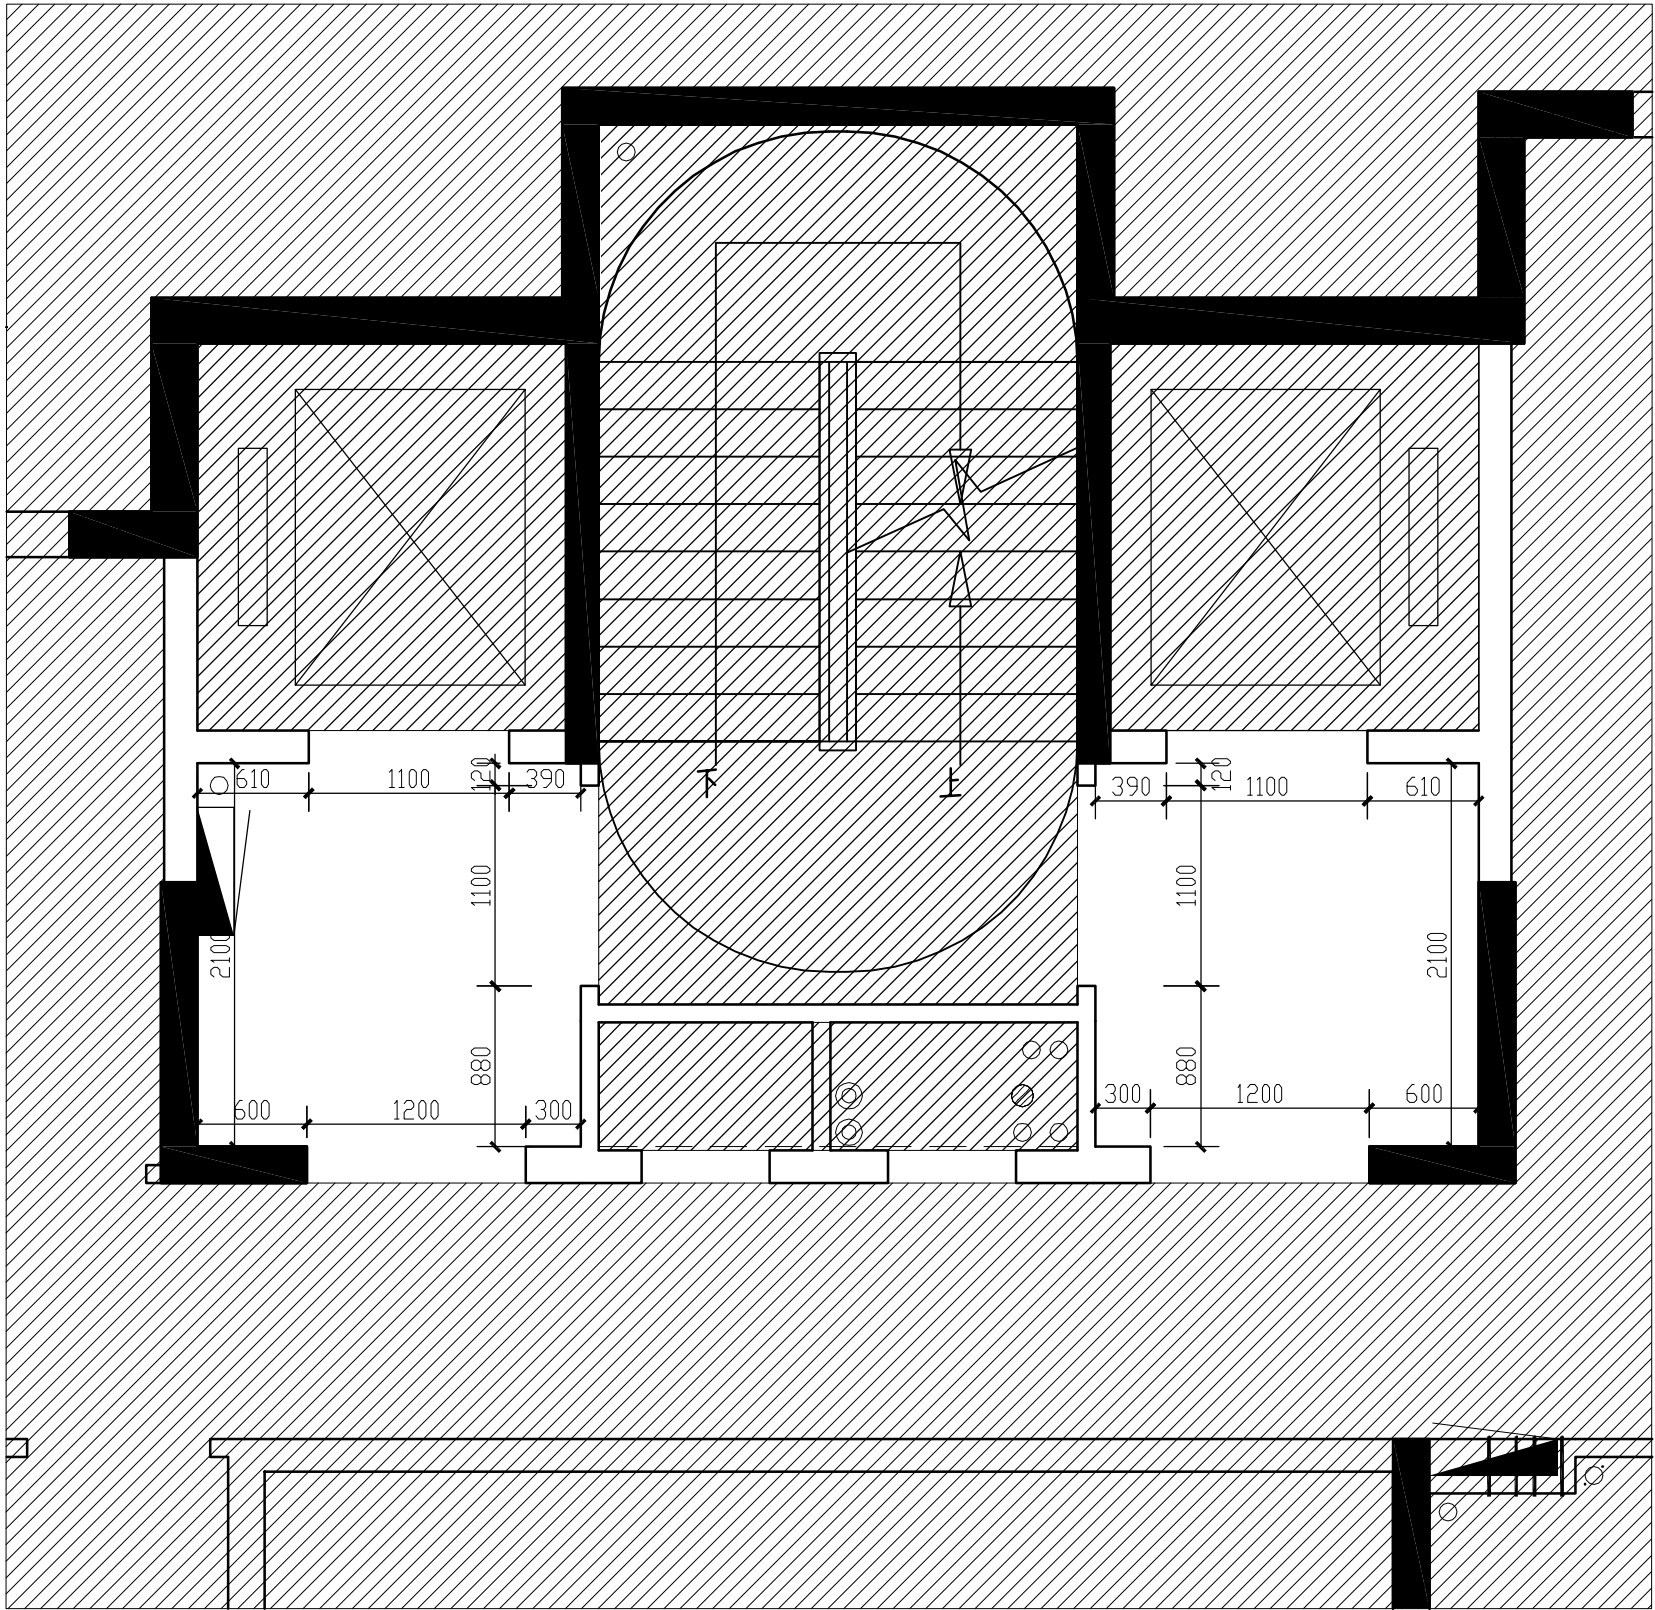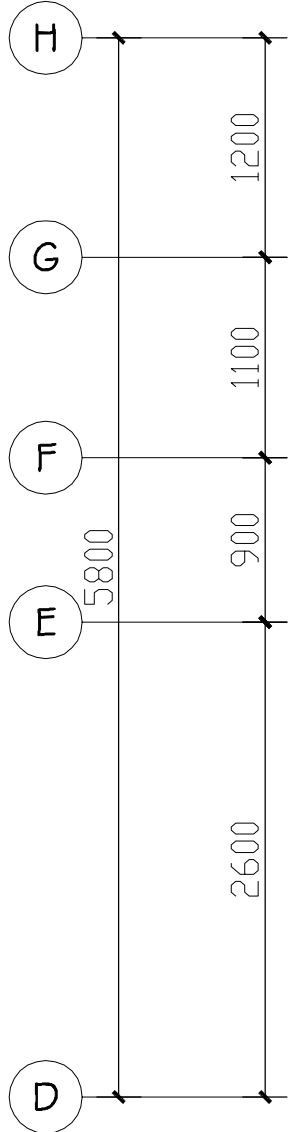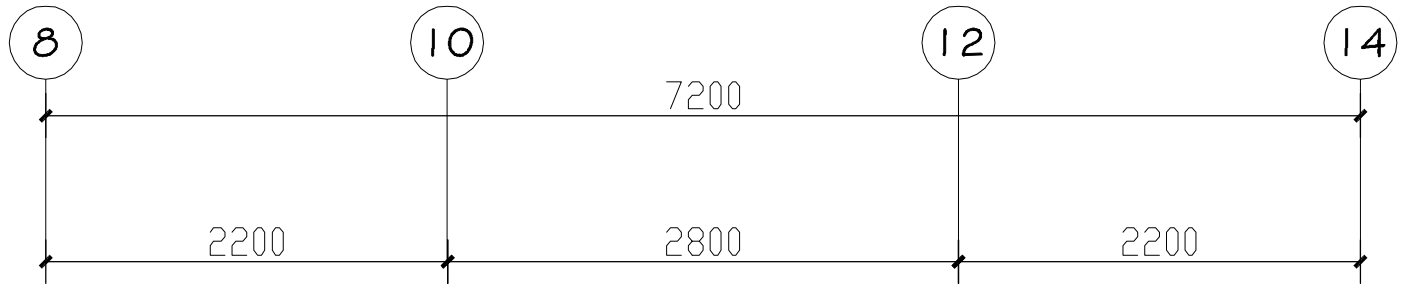

03 1#2#5#地下一层大堂墙体尺寸定位图

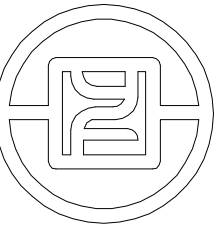

银丰工程有限公司
YINFENG ENGINEERING CO.,LTD.

注：此图版权归本公司 所有图纸上标示的
尺寸，须在现场复核和修正。

版次

备注

出图章

项目名称

盛福片区奥体西路
地块项目

阶段

施工图

图纸名称

公区地下一层
完成面尺寸定位图

工程编号

工程编号

比 例

日 期

年 月

设计主持

刘桂玲

审 定

刘桂玲

审 核

董学

校 对

庞策

设 计 师






杨波

制 图


潘克浩

图纸编号

页码

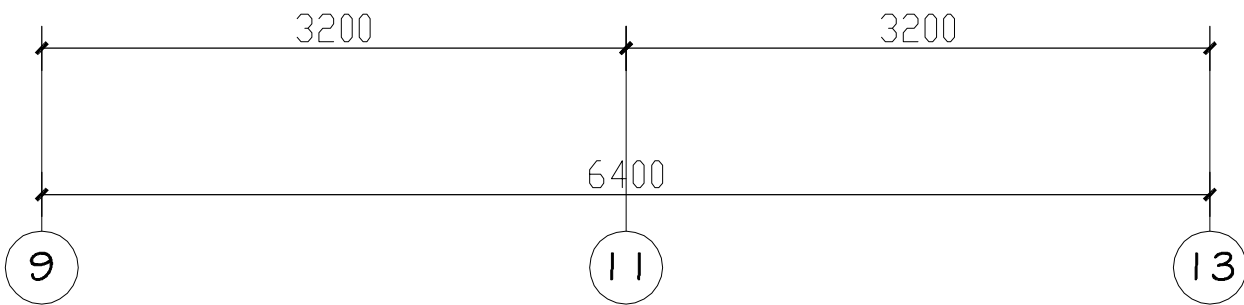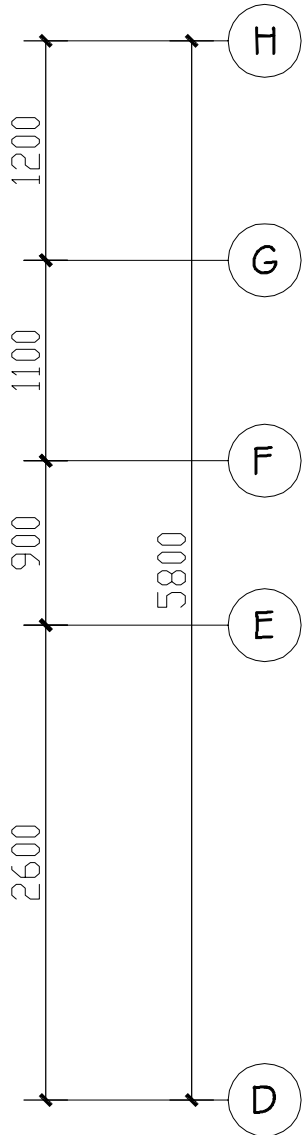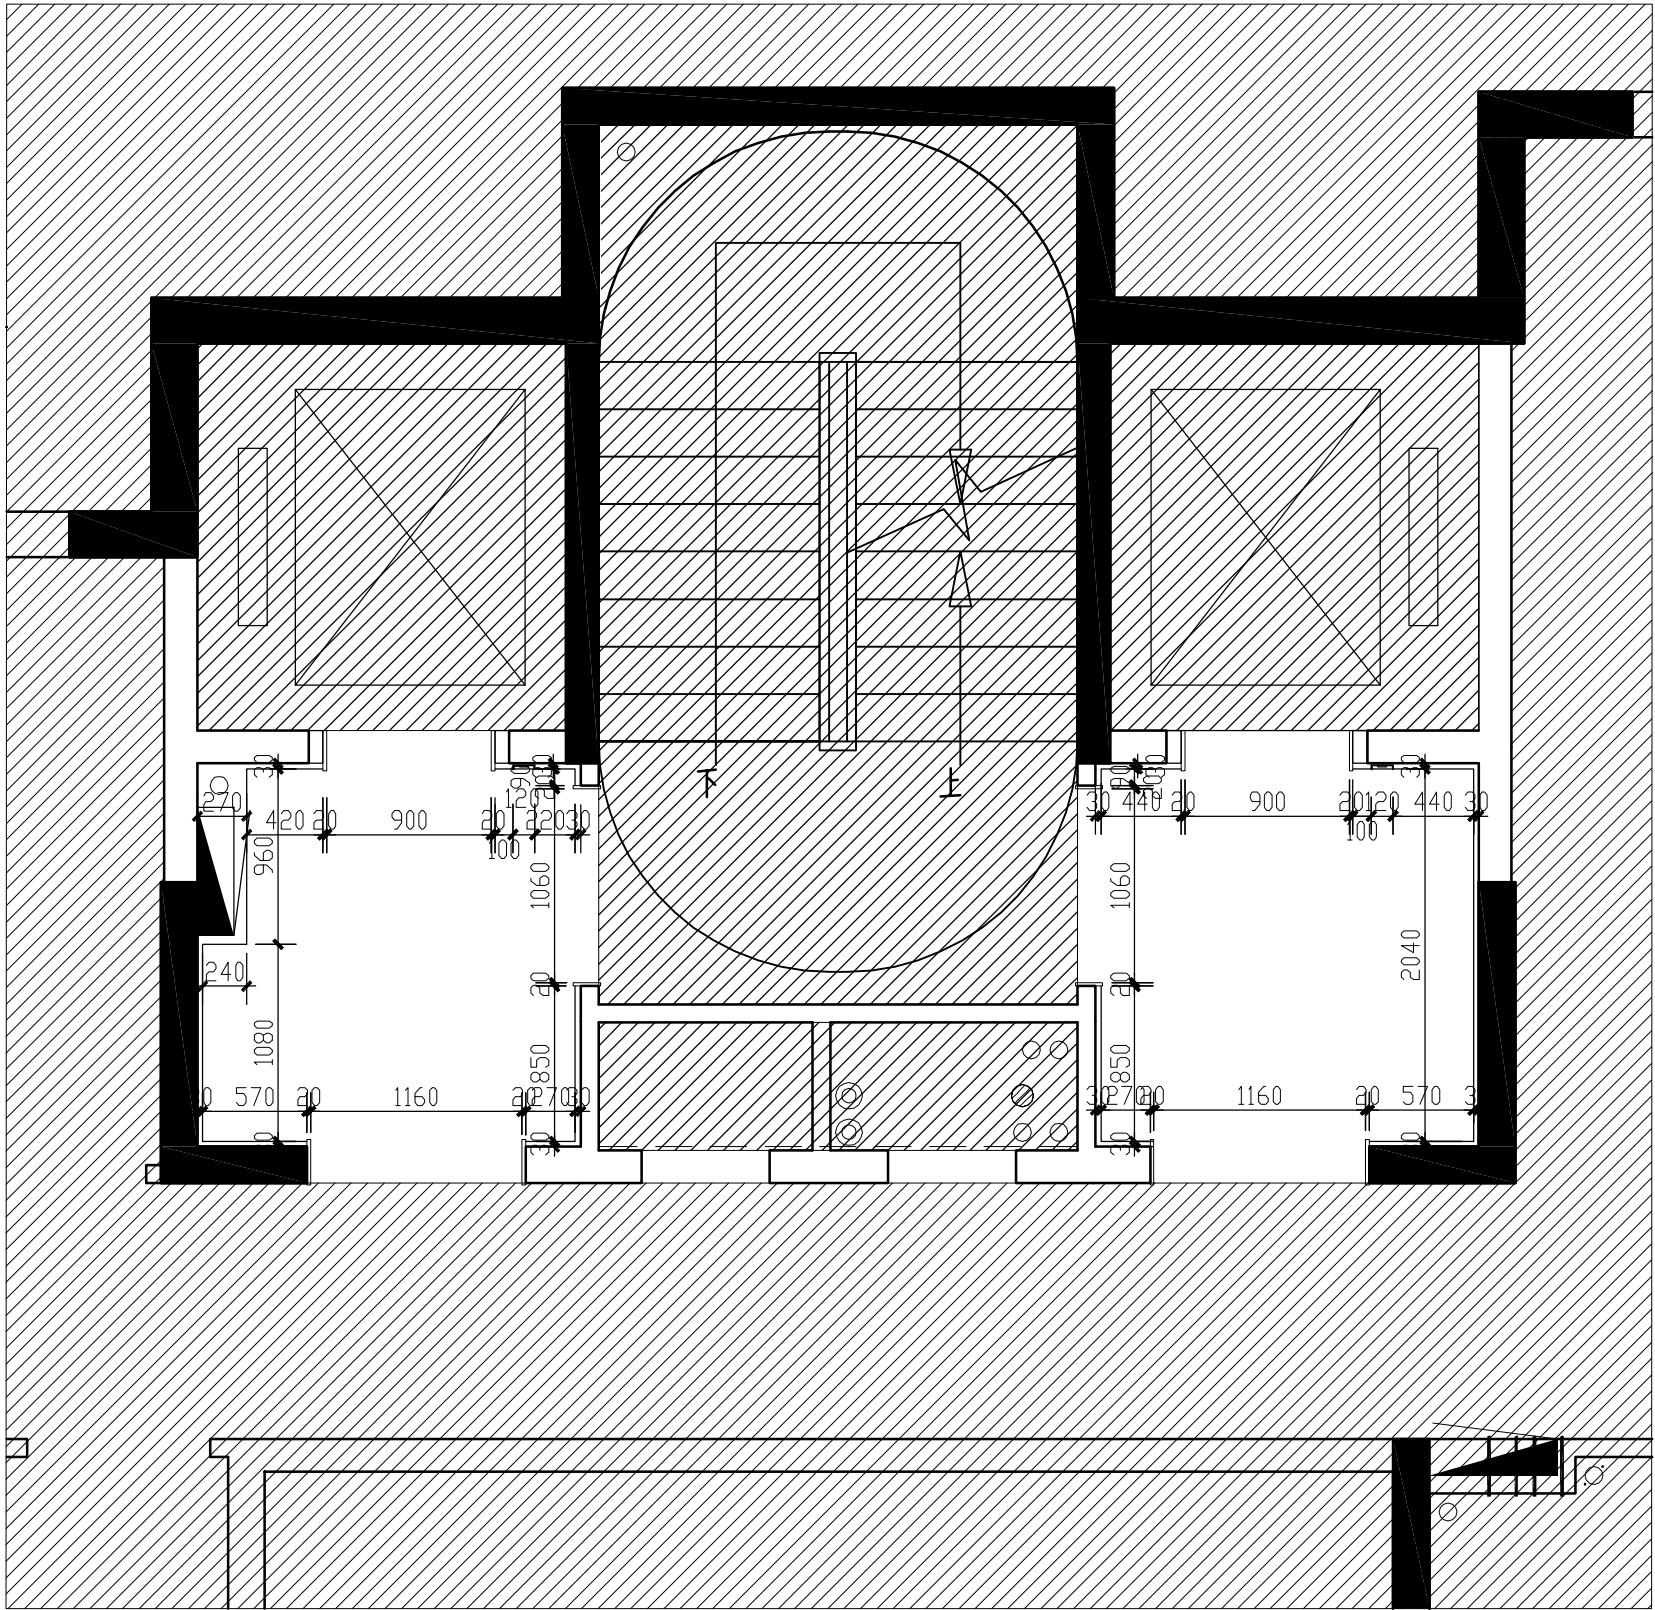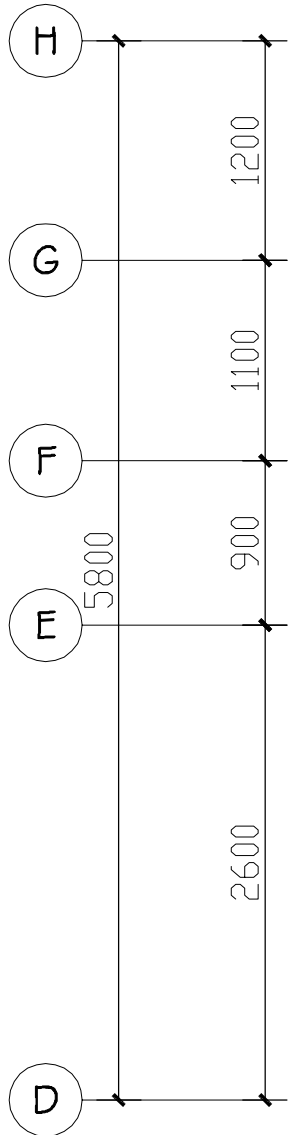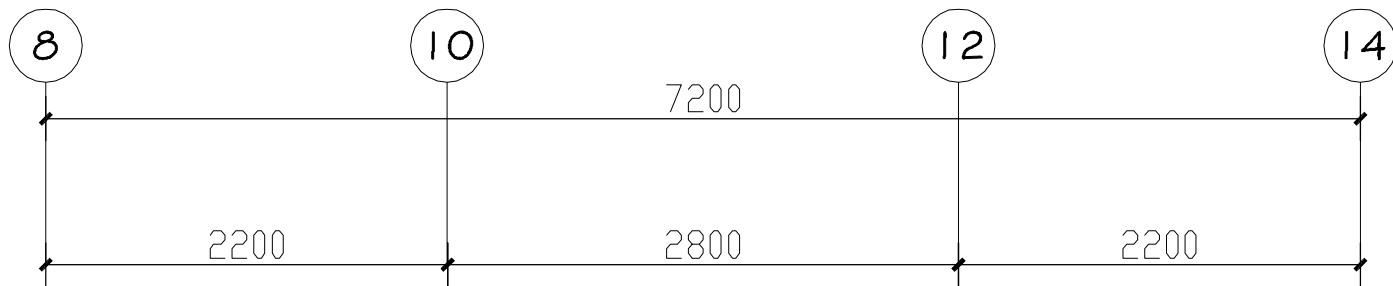

04 1#2#5#地下一层完成面尺寸定位图

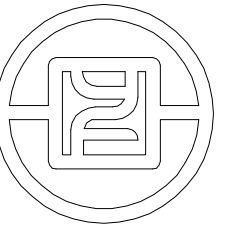

银丰工程有限公司
YINFENG ENGINEERING CO.,LTD.

注：此图版权归本公司 所有图纸上标示的
尺寸，须在现场复核和修正。

版次

备注

出图章

项目名称

盛福片区奥体西路
地块项目

阶段

施工图

图纸名称

公区地下一层
地面铺装平面图

工程编号

工程编号

比 例

日 期

年 月

设计主持

刘桂玲

审 定

刘桂玲

审 核

董学

校 对

庞策

设 计 师


杨波

制 图

潘克浩

图纸编号


页码

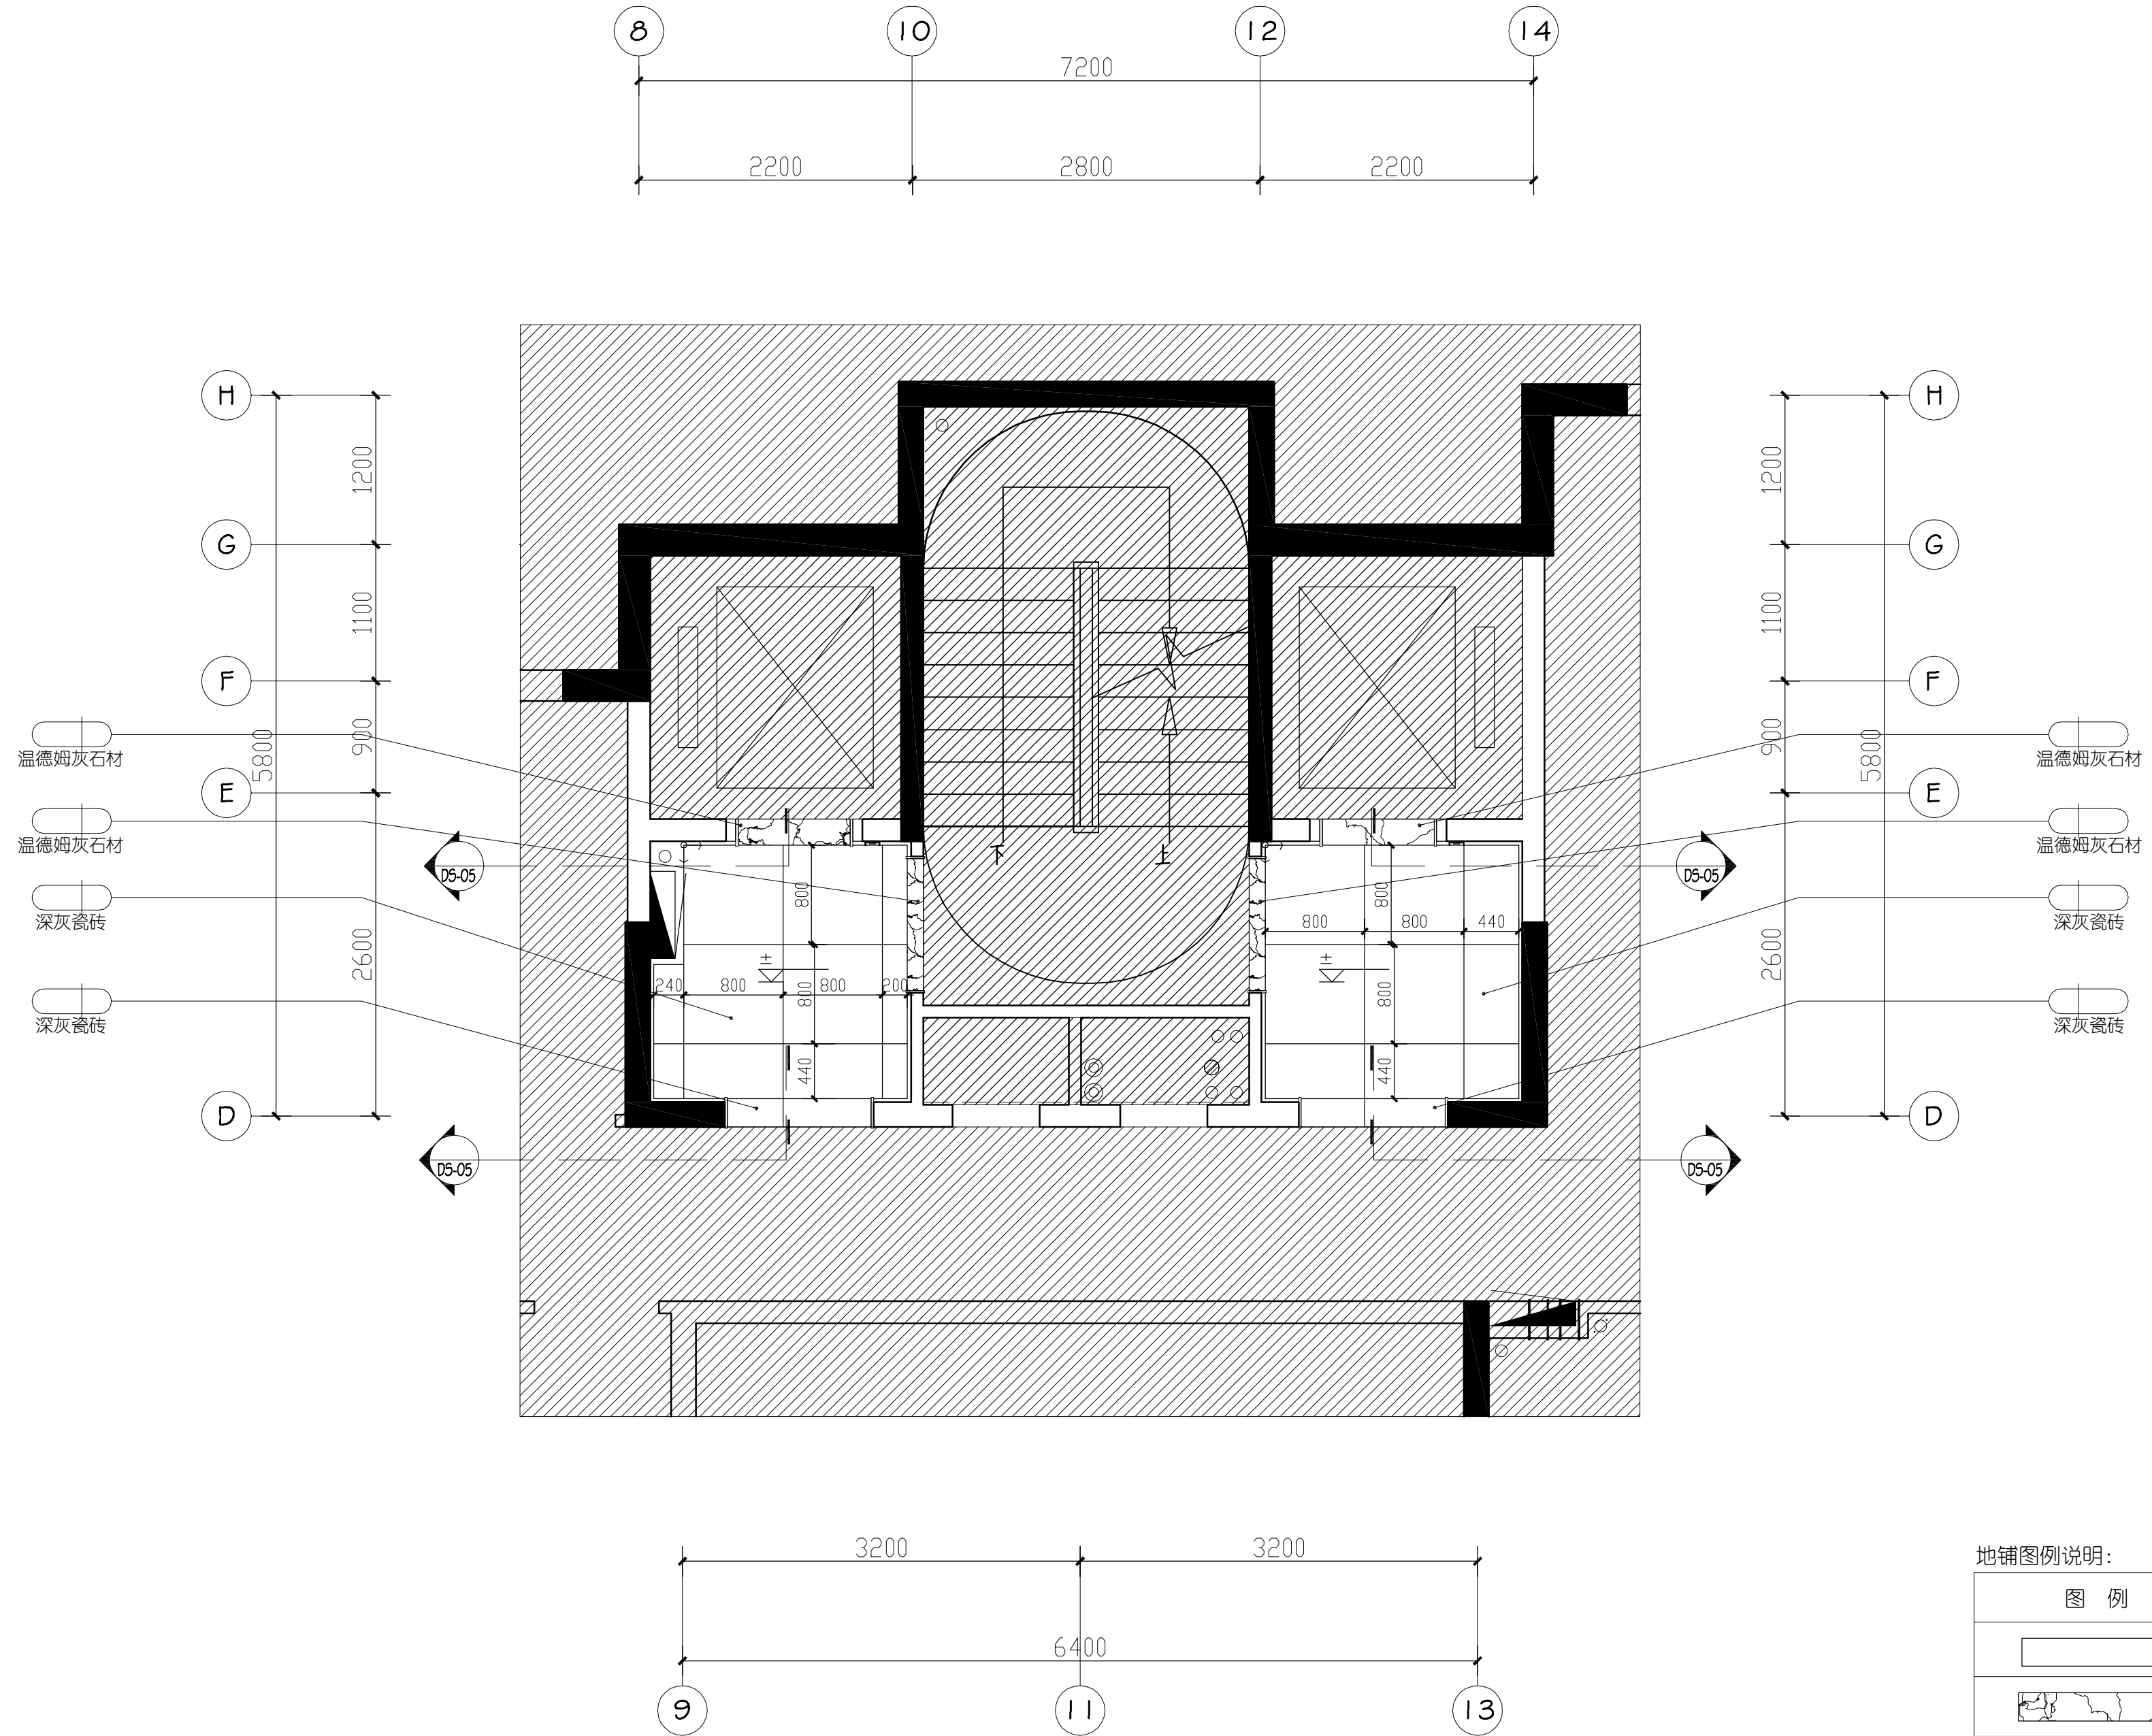

地铺图例说明:

图 例	名 称
	仿大理石瓷砖
	石材饰面
	起铺点

05 1#2#5#地下一层地面铺装平面图

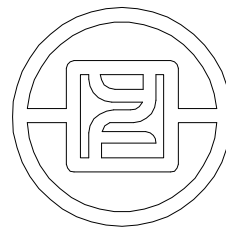

银丰工程有限公司
YINFENG ENGINEERING CO.,LTD.

注：此图版权归本公司 所有图纸上标示的
尺寸，须在现场复核和修正。

版次

备注

出图章

项目名称

盛福片区奥体西路
地块项目

阶段

施工图

图纸名称

公区地下一层
灯具开关连线图

工程编号

工程编号

比例

日期

年月

设计主持

刘桂玲

审定

刘桂玲

审核

董学

校对

庞策

设计师






杨波

制图

潘克浩

图纸编号

页码

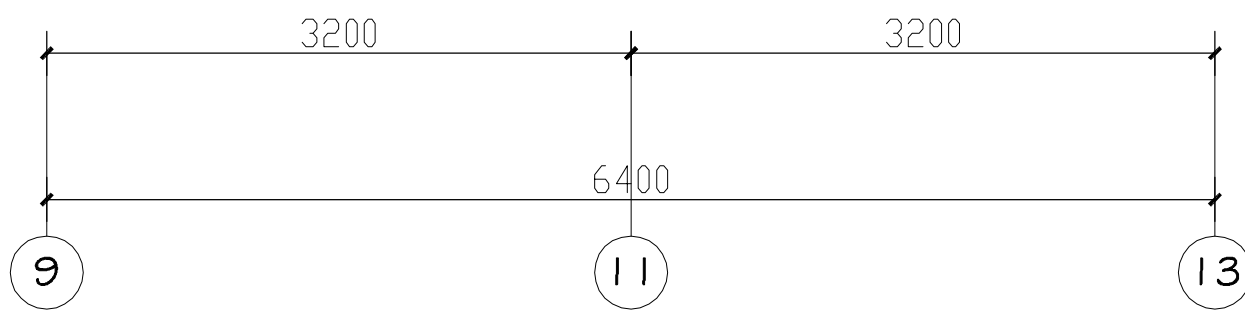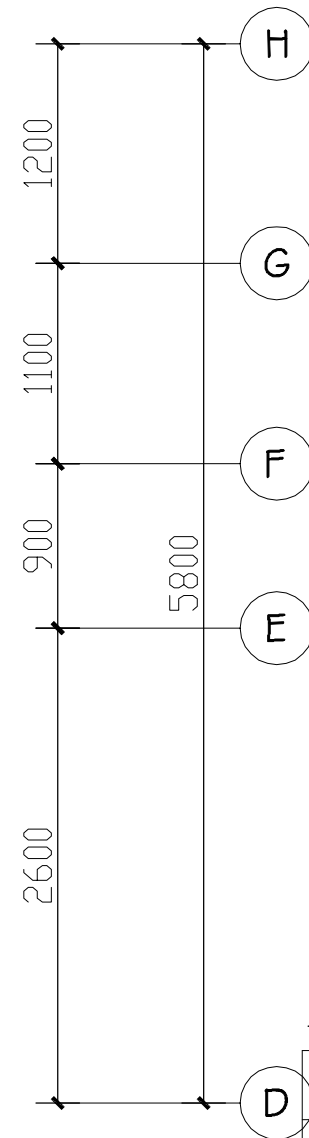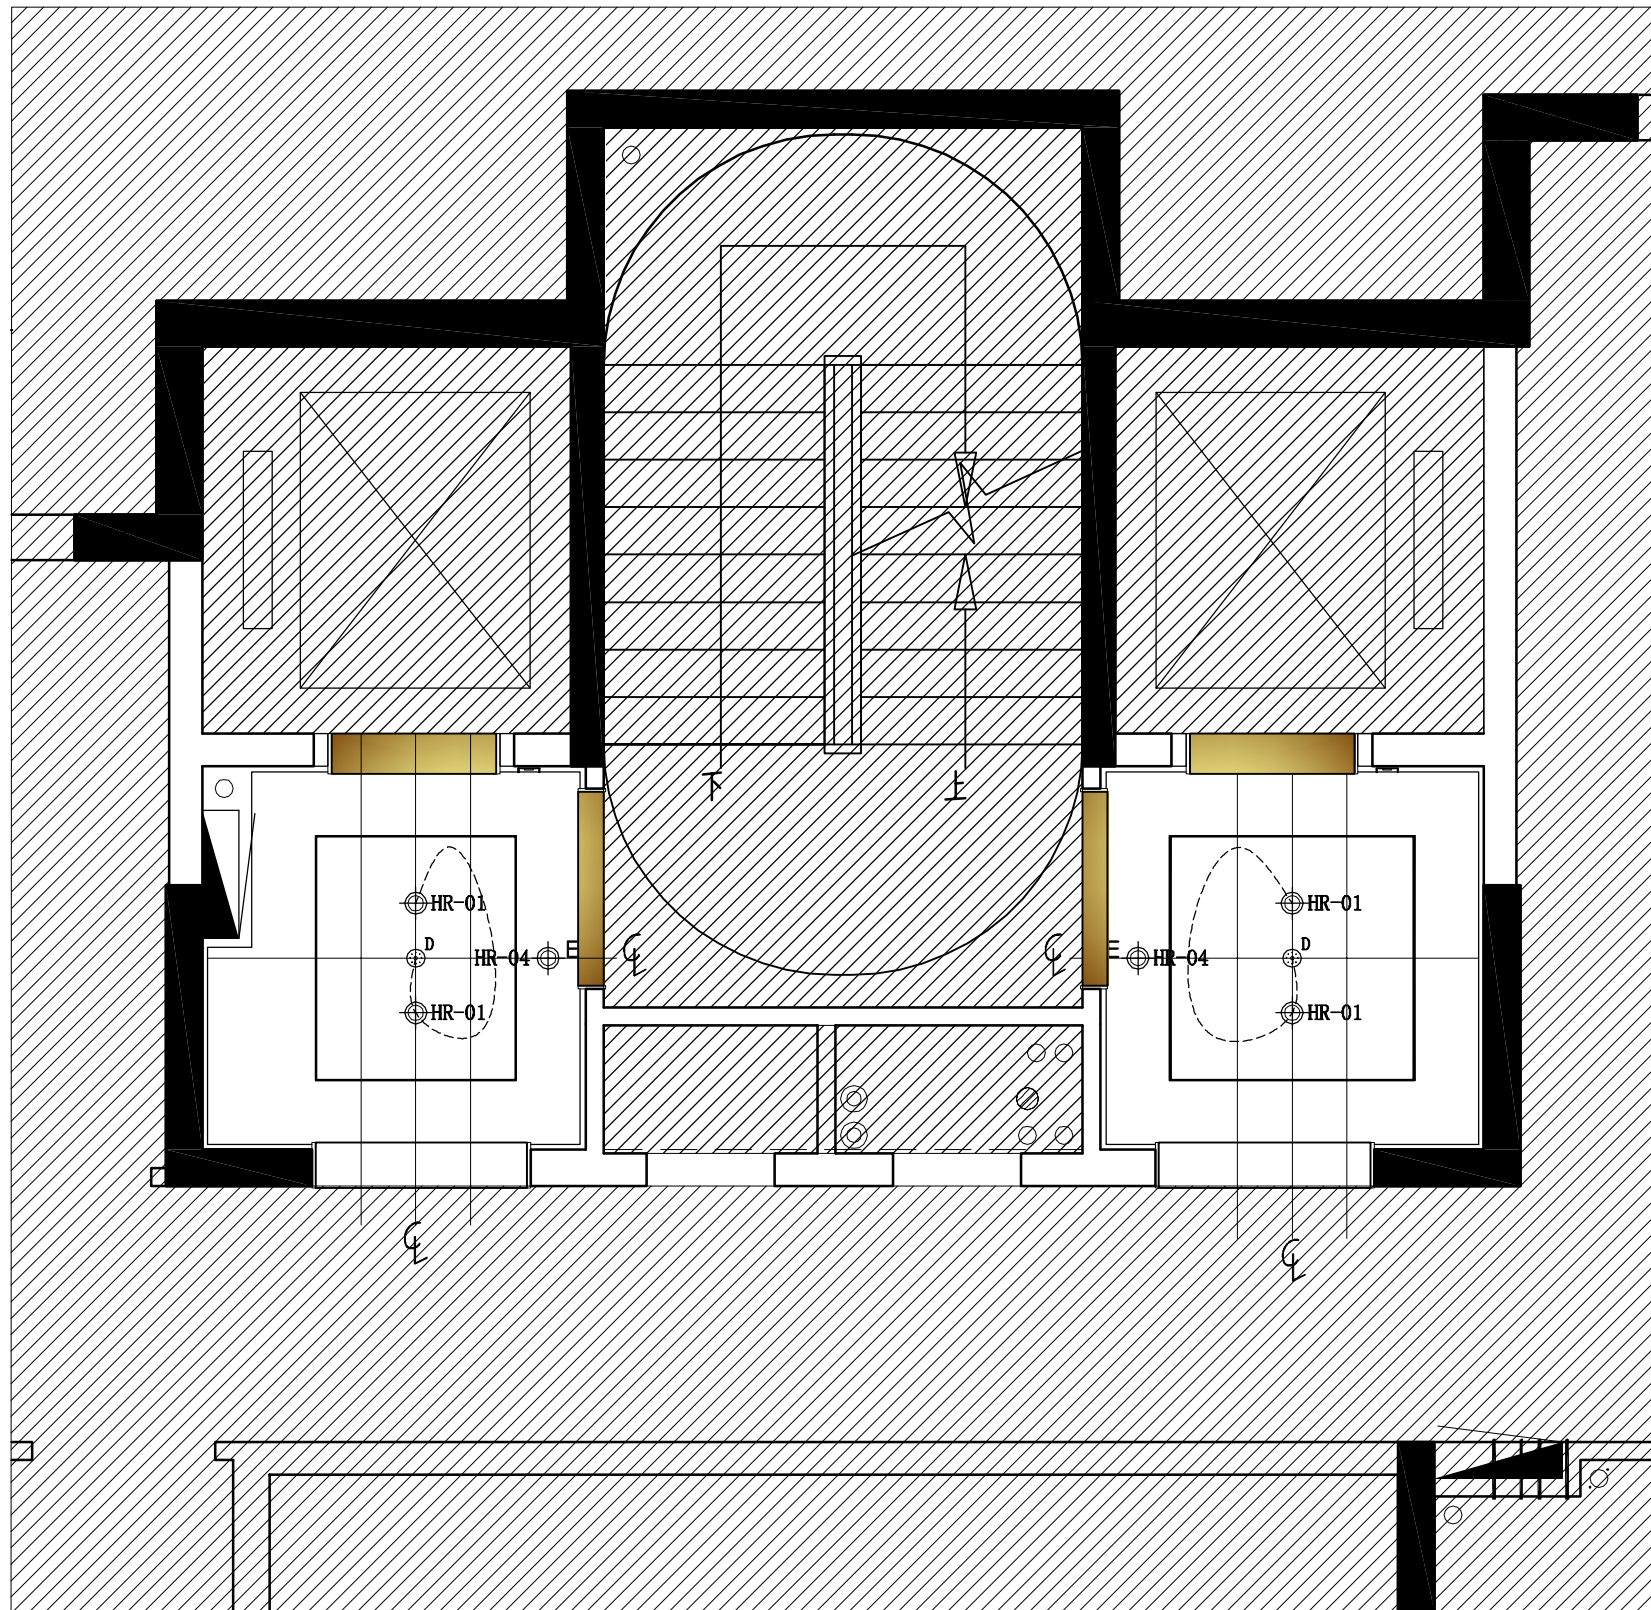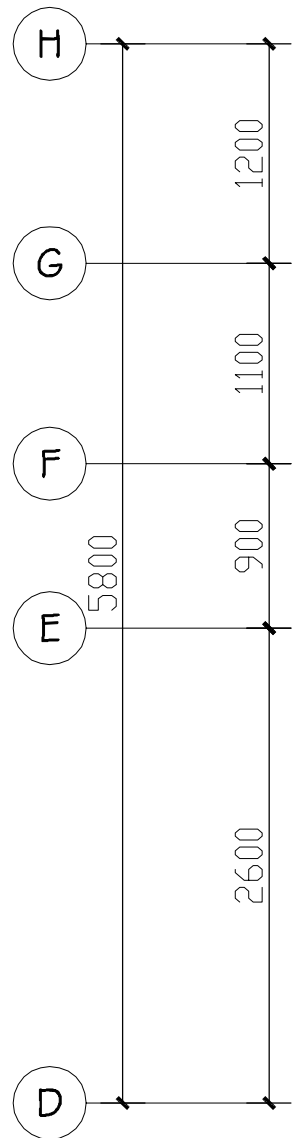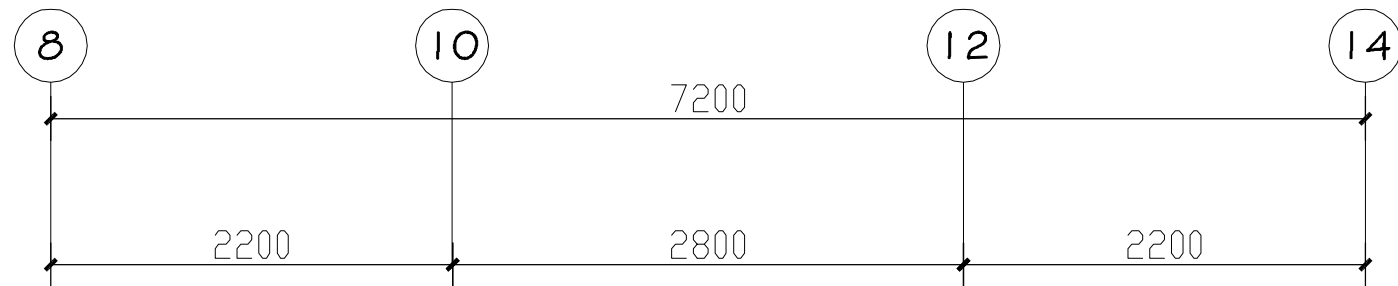

开关图例：

名称	图例	安装高度
红外延时感应开关	☉	吸顶安装


开关图例说明（注 安装高度为面板底边距地高度）


图例	图例名称	安装高度
●	单联单控开关	
●	双联单控开关	
●	三联单控开关	
⊙	门禁开关	

灯具图例说明

灯具编号	图例	名称
	⊕	筒灯)
	⊕	筒灯)
	⬆	射灯)
	⊕E	带蓄电池应急筒灯 同)
	—	暗藏灯带)

对称符号

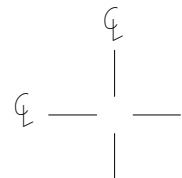

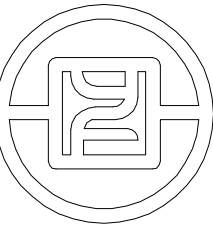

银丰工程有限公司
YINFENG ENGINEERING CO.,LTD.

注：此图版权归本公司 所有图纸上标示的
尺寸，须在现场复核和修正。

版次

备注

出图章

项目名称

盛福片区奥体西路
地块项目

阶段

施工图

图纸名称

公区地下一层
天花造型尺寸布置图

工程编号

工程编号

比 例

日 期

年 月

设计主持

刘桂玲

审 定

刘桂玲

审 核

董学

校 对

庞策

设 计 师


杨波

制 图


潘克浩

图纸编号

页码

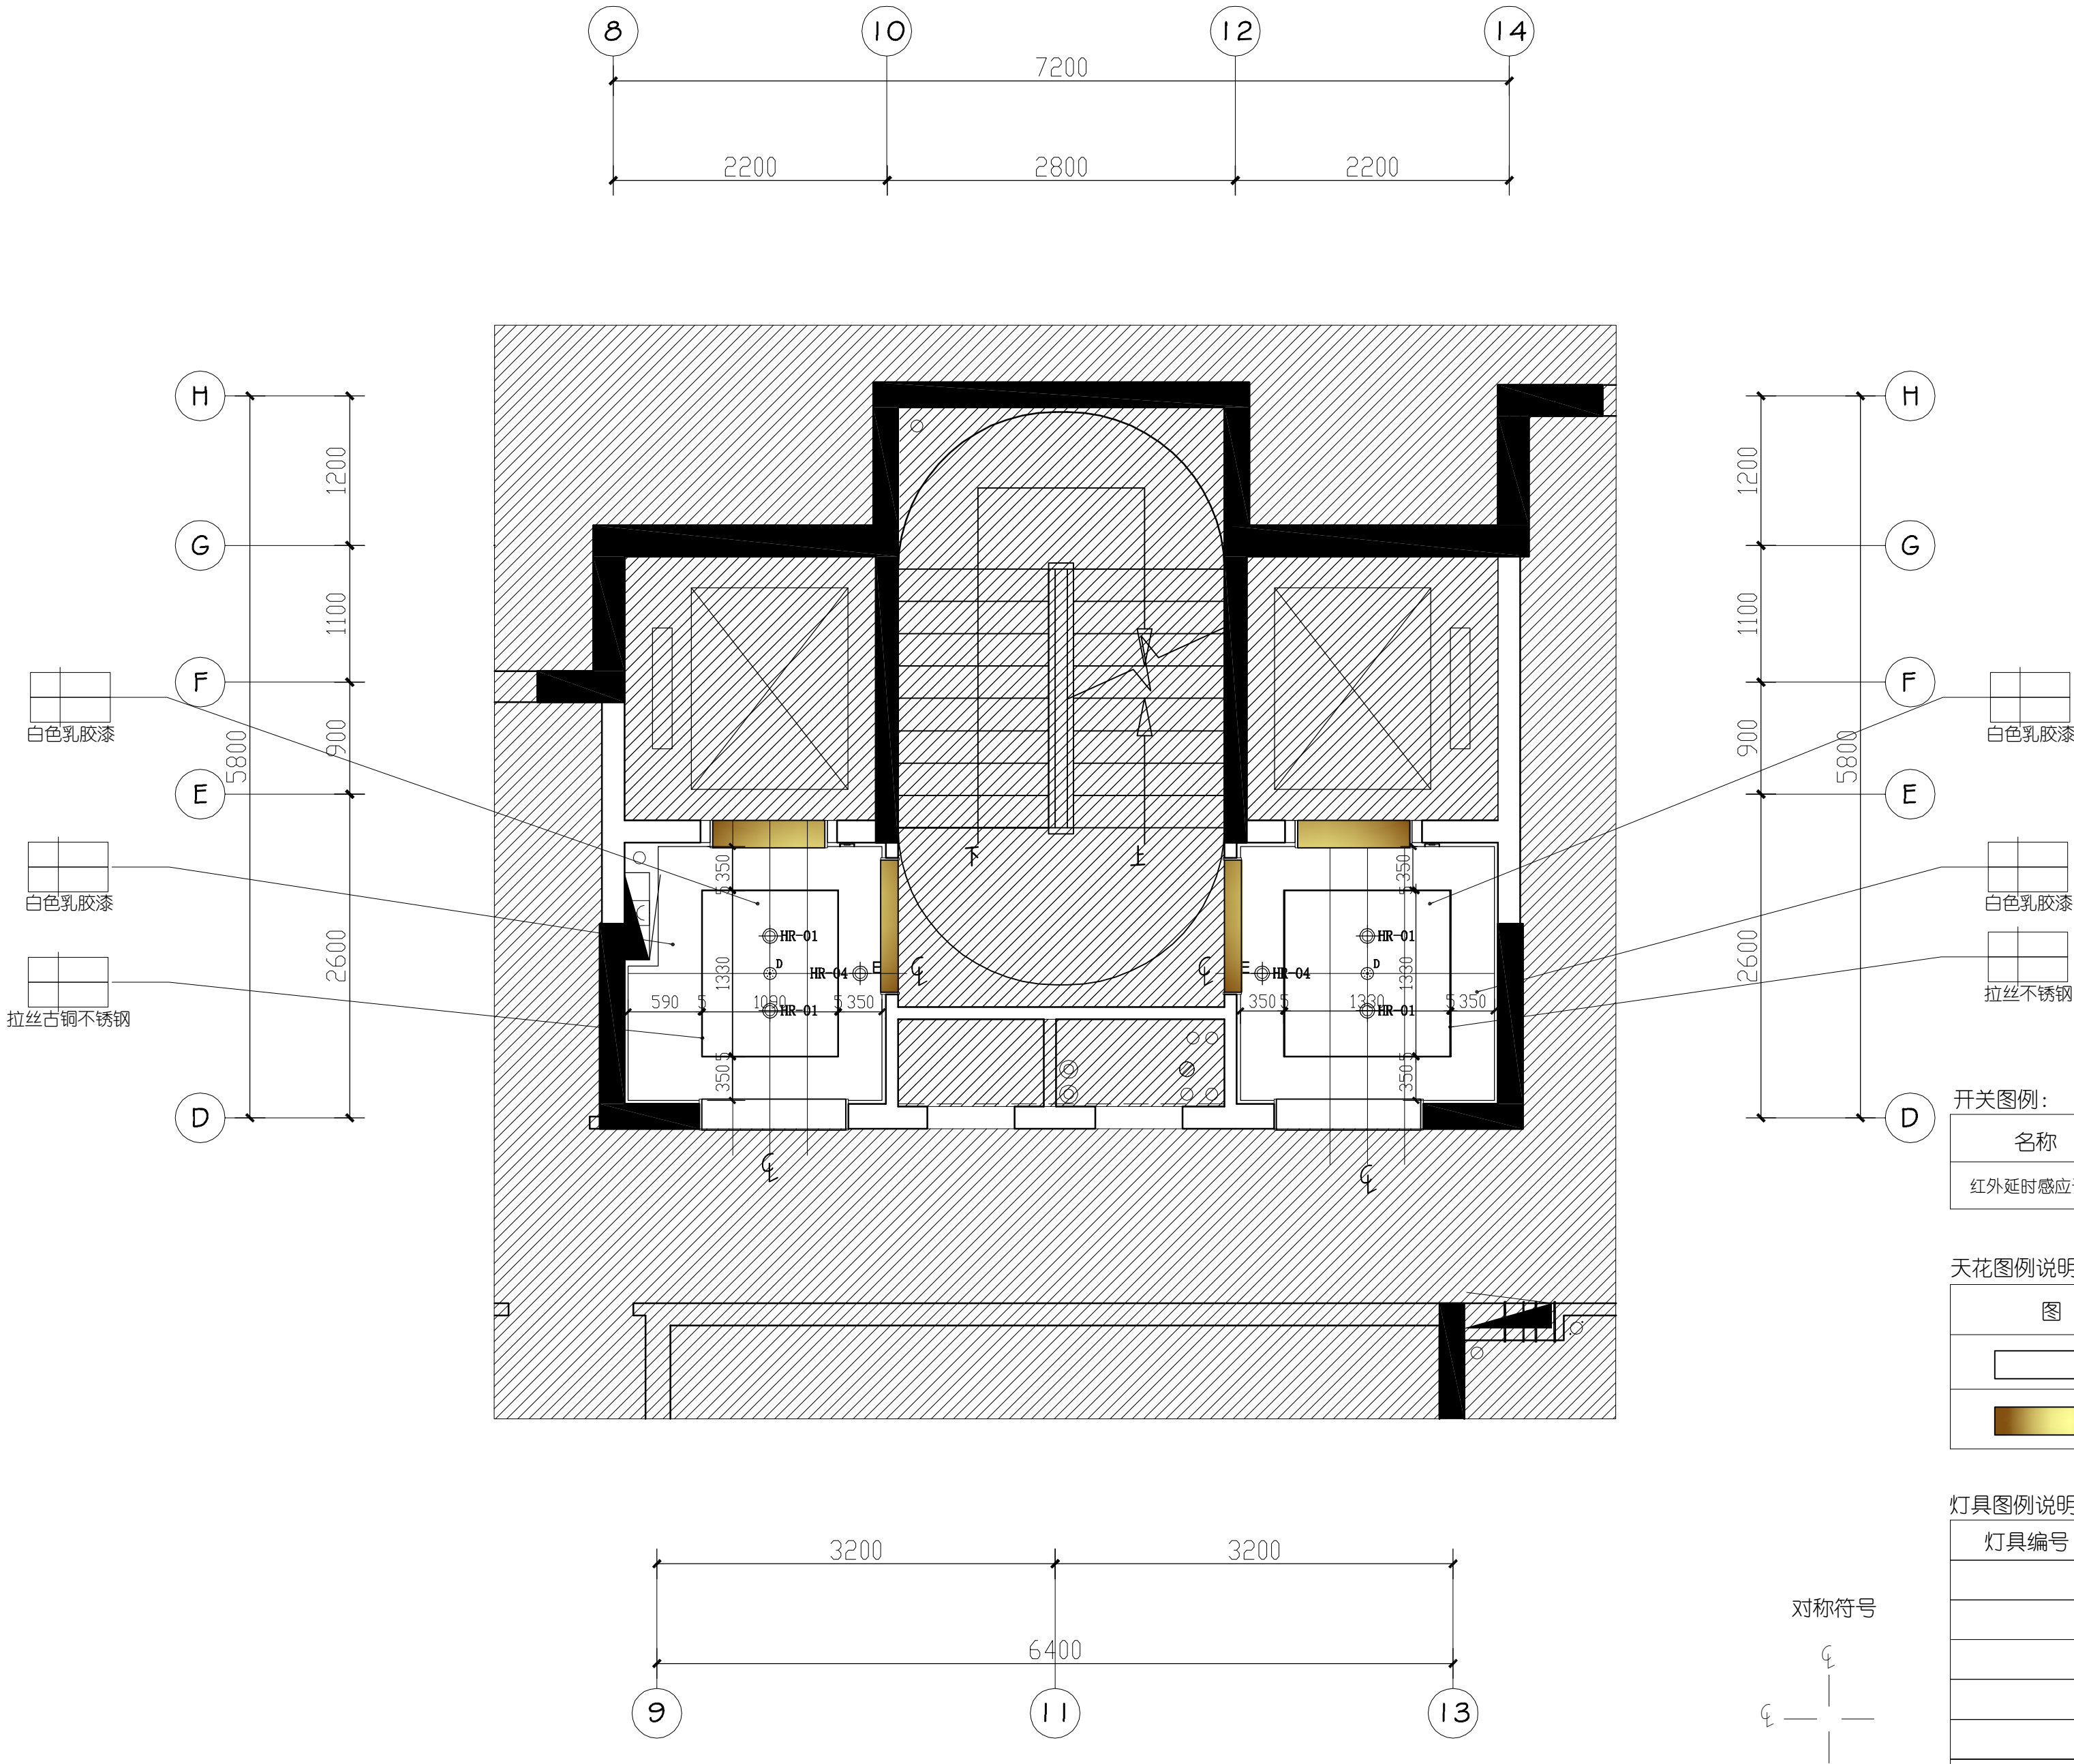

07 1#2#5#地下一层天花造型尺寸布置图

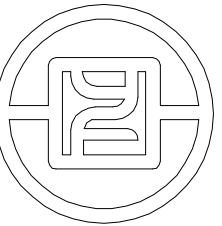

银丰工程有限公司
YINFENG ENGINEERING CO.,LTD.

注：此图版权归本公司 所有图纸上标示的
尺寸，须在现场复核和修正。

版次

备注

出图章

项目名称

盛福片区奥体西路
地块项目

阶段

施工图

图纸名称

公区地下一层
天花灯具尺寸定位图

工程编号

工程编号

比 例

日 期

年 月

设计主持

刘桂玲

审 定

刘桂玲

审 核

董学

校 对

庞策

设 计 师






杨波

制 图


潘克浩

图纸编号

页码

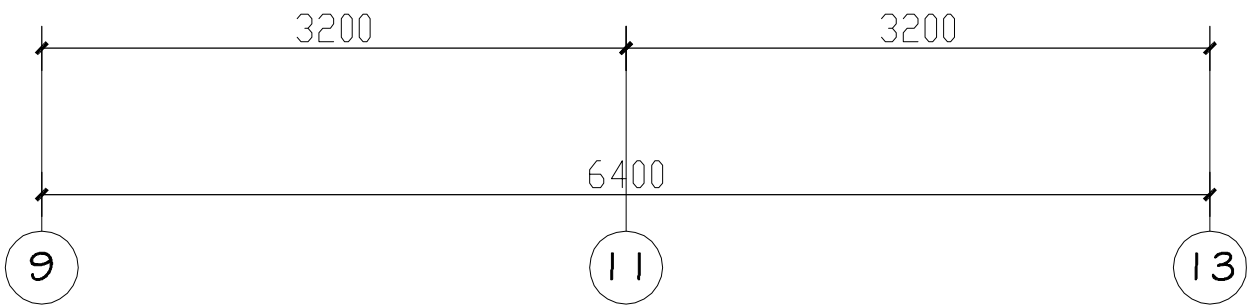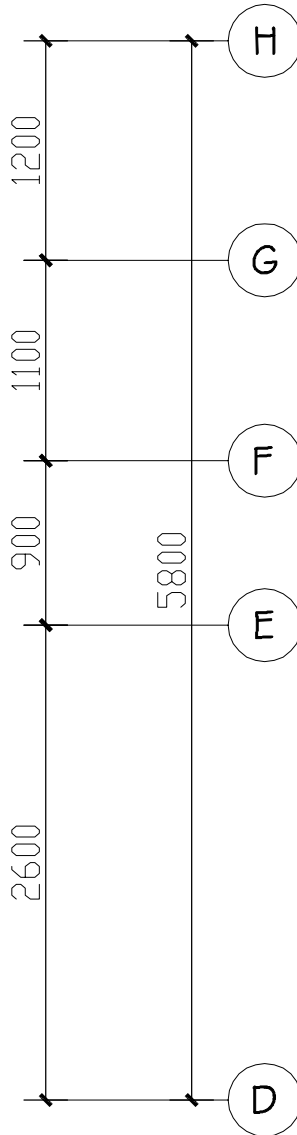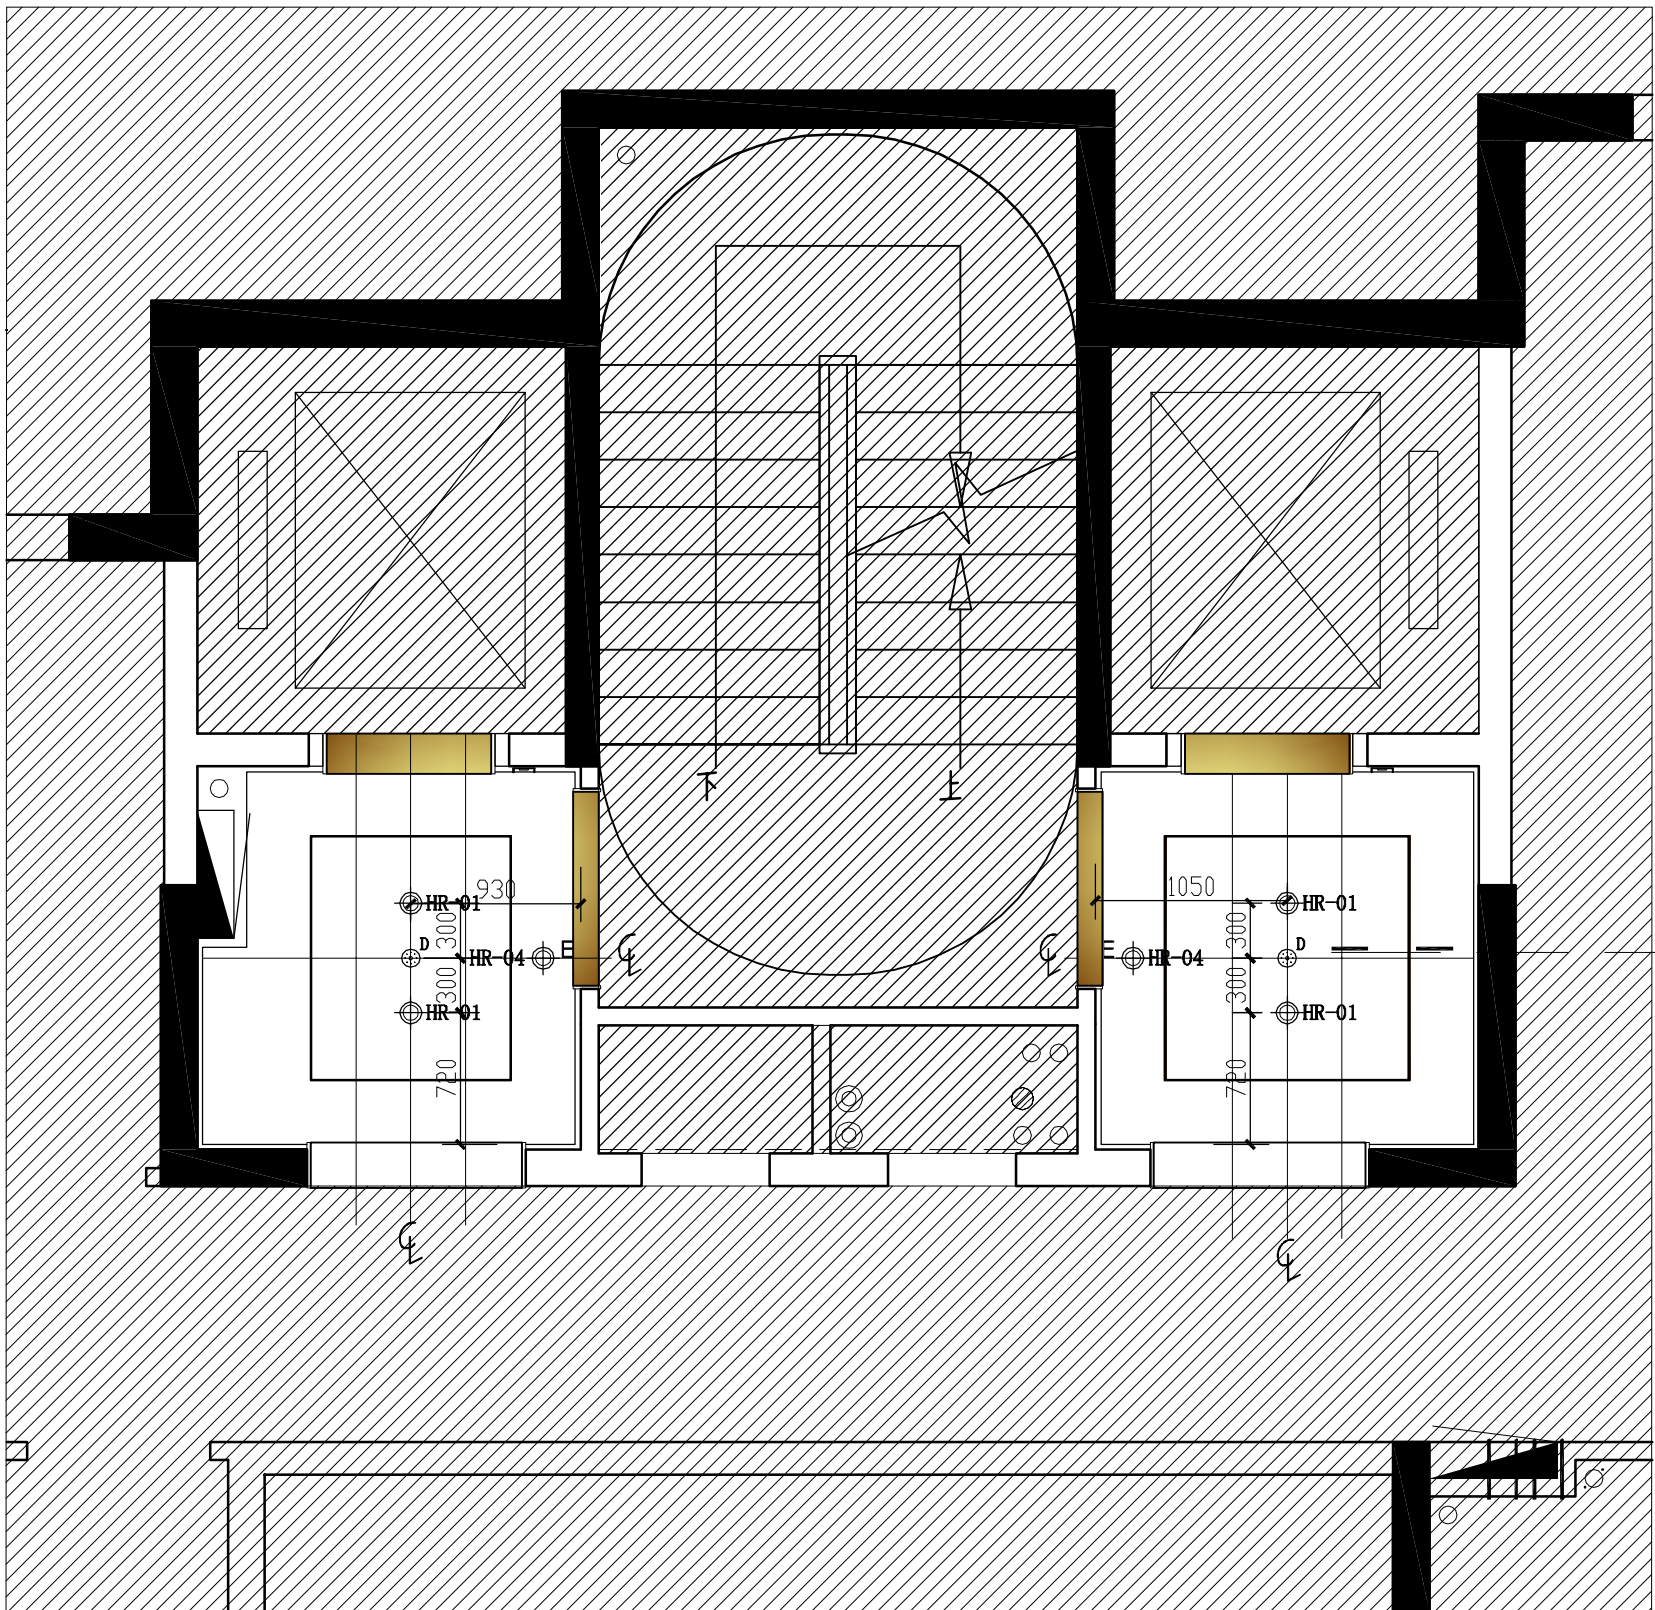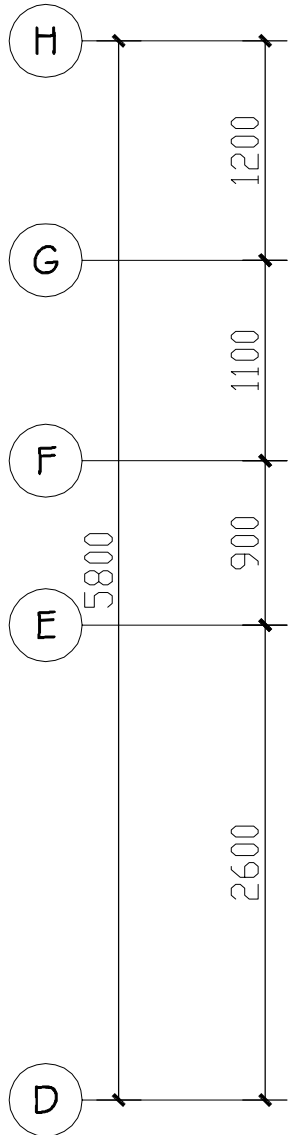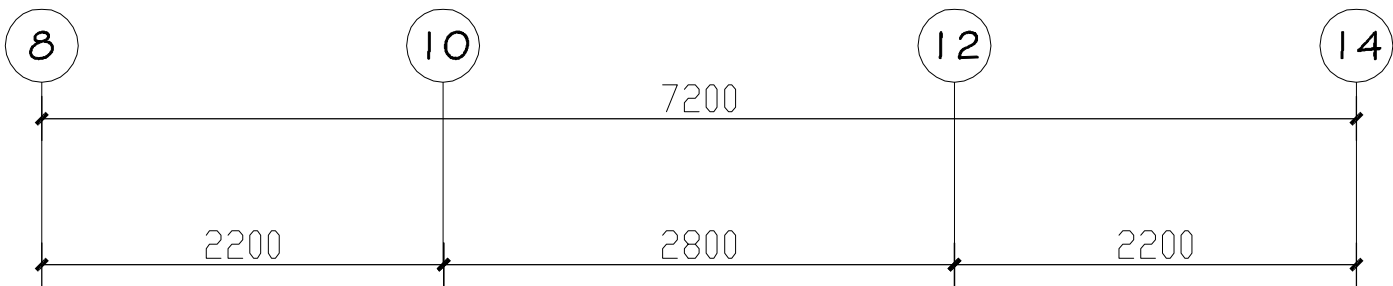

对称符号

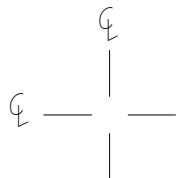

开关图例：

名称	图例	安装高度
红外延时感应开关	⊙	吸顶安装


天花图例说明：

图 例	名 称
□	白色乳胶漆
■	拉丝古铜不锈钢

灯具图例说明

灯具编号	图例	名称
	⊙	筒灯)
	⊙	筒灯)
	⬆	射灯)
	⊙E	带蓄电池应急筒灯 同)
	—	暗藏灯带)

08 1#2#5#地下一层天花灯具尺寸定位图

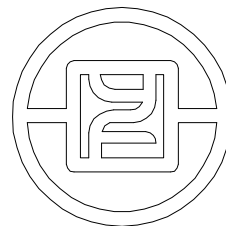

银丰工程有限公司
YINFENG ENGINEERING CO.,LTD.

注：此图版权归本公司 所有图纸上标示的
尺寸，须在现场复核和修正。

版次

备注

出图章

项目名称

盛福片区奥体西路
地块项目

阶段

施工图

图纸名称

公区地下一层
综合天花布置图

工程编号

工程编号

比 例

日 期

年 月

设计主持

刘桂玲

审 定

刘桂玲

审 核

董学

校 对

庞策

设 计 师






杨波

制 图


潘克浩

图纸编号

页码

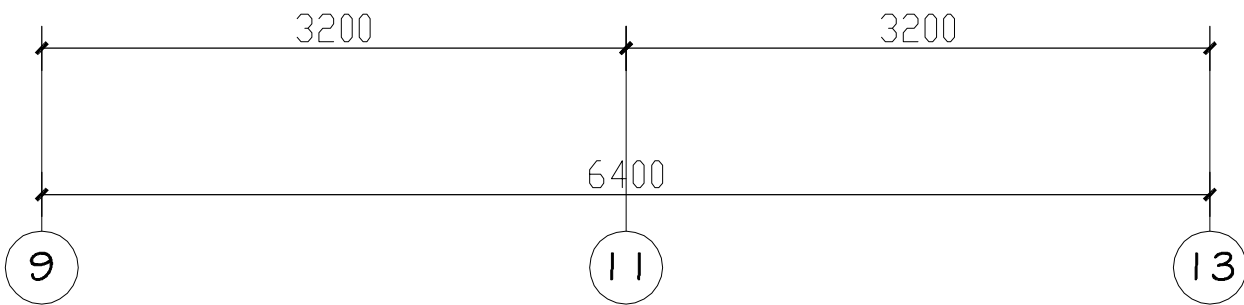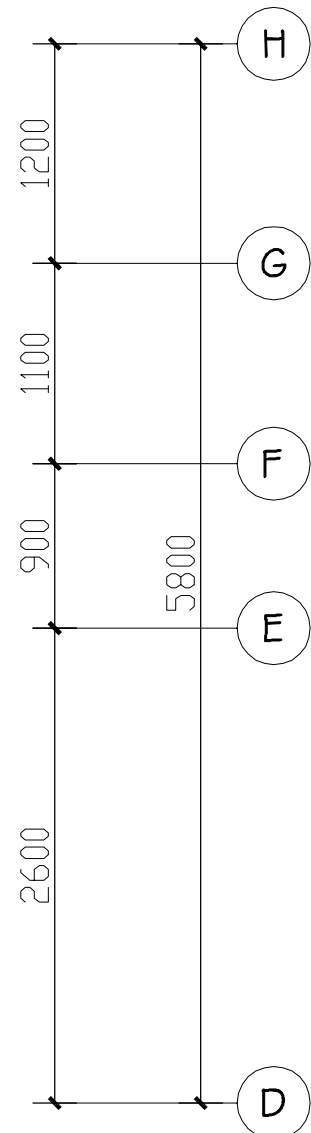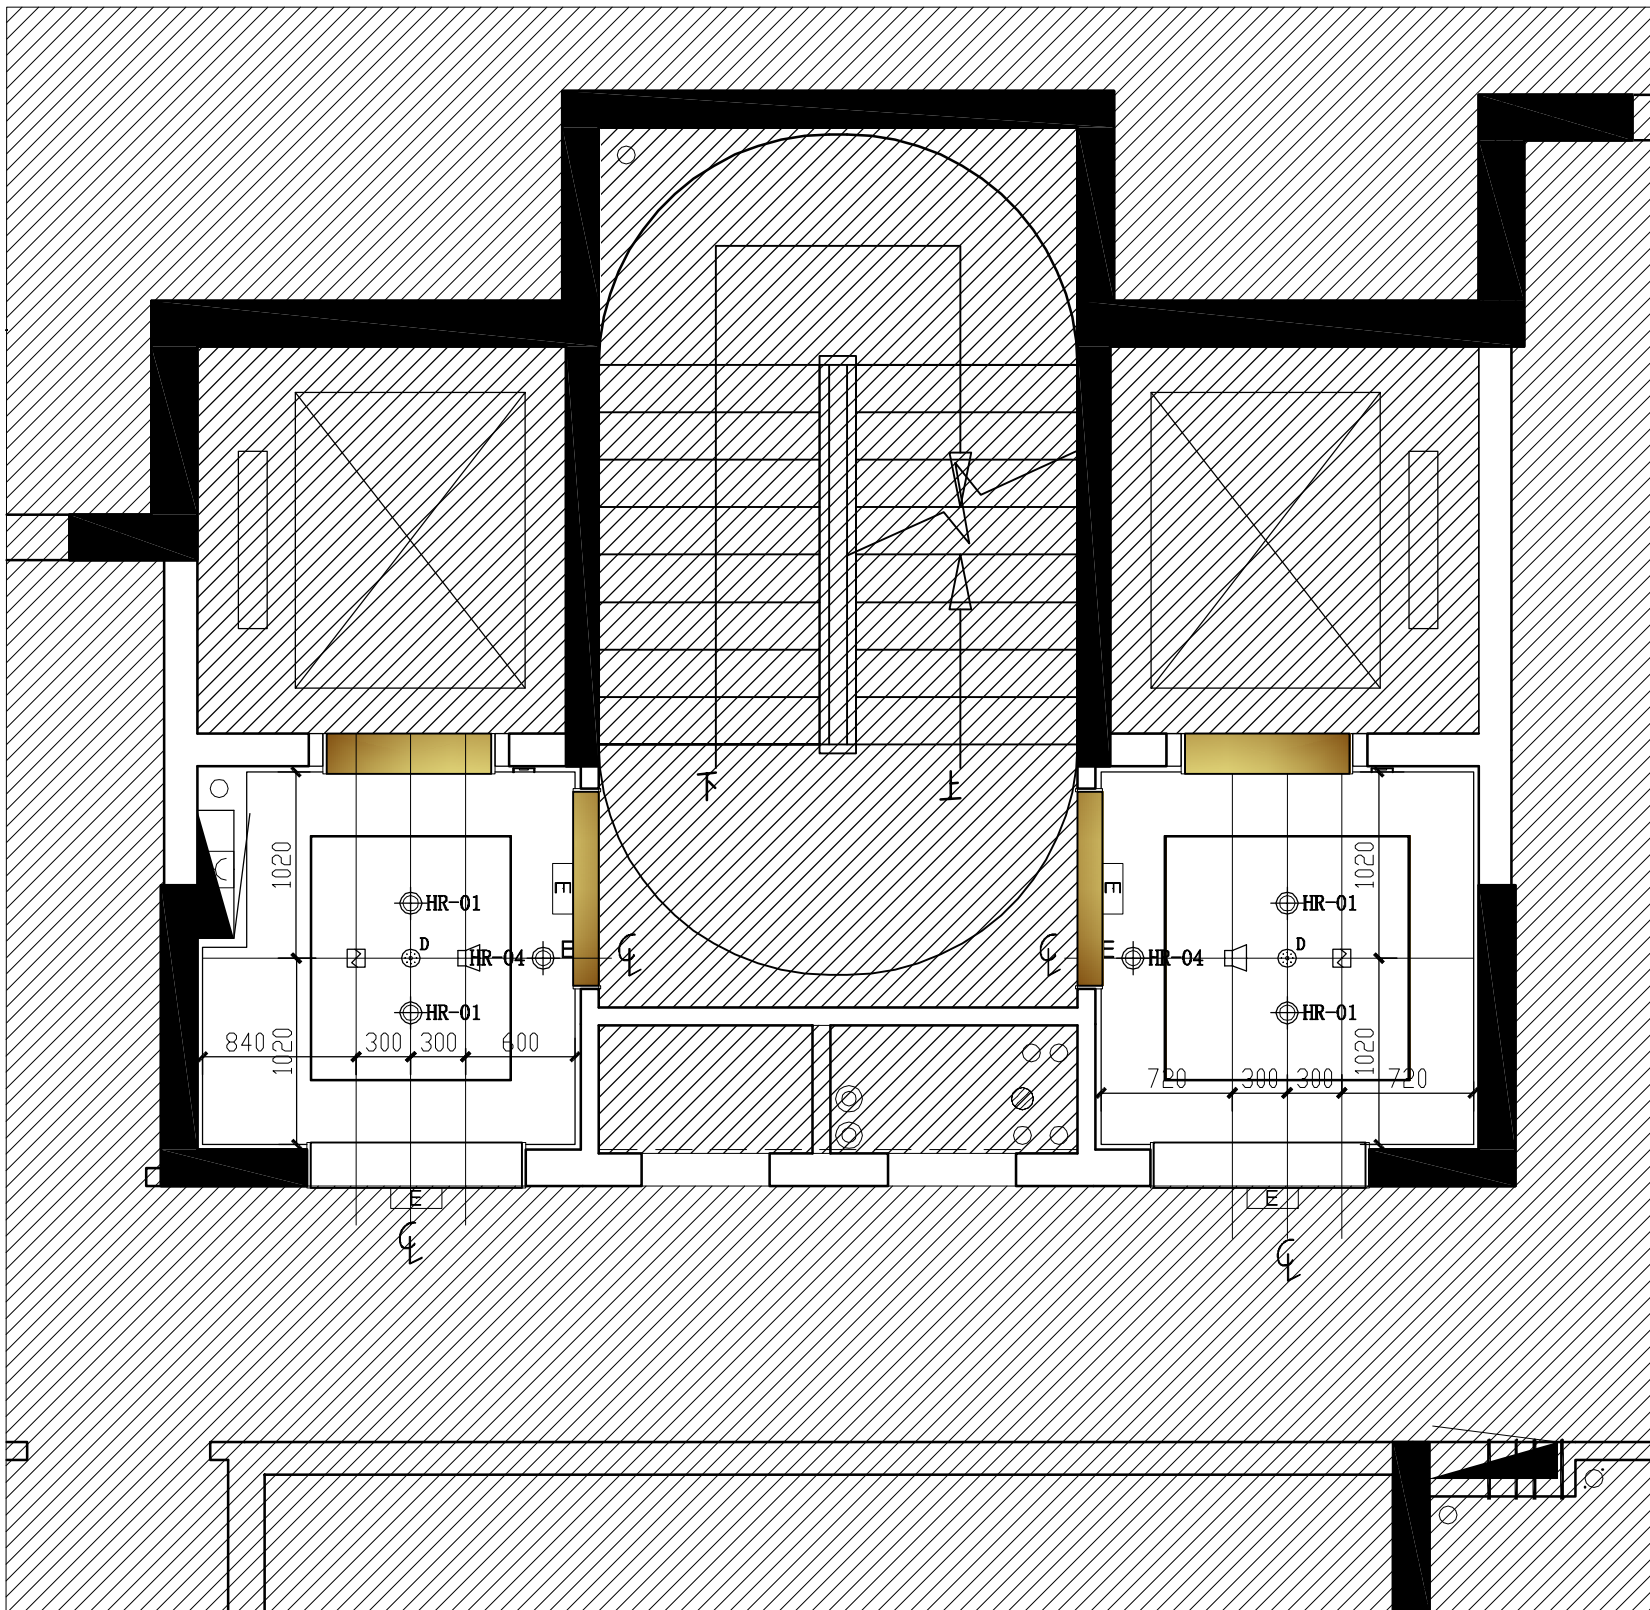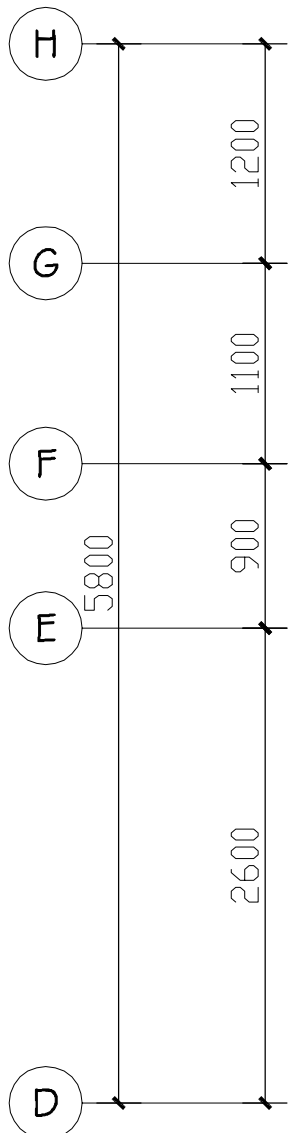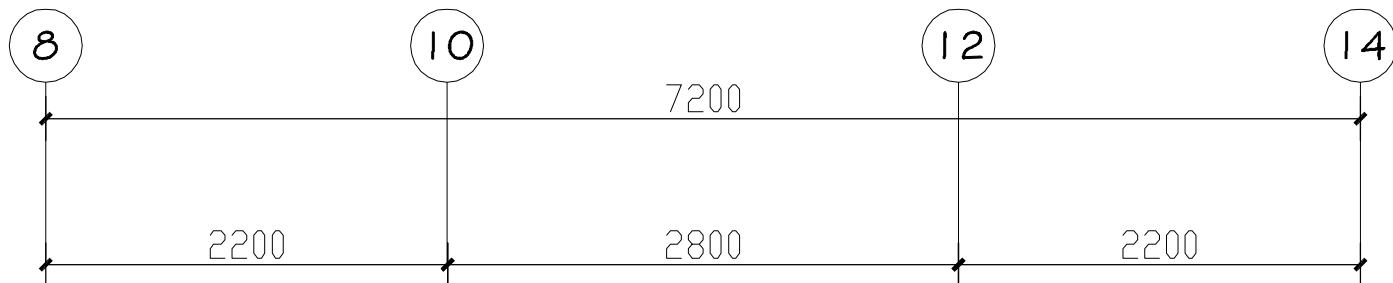

对称符号

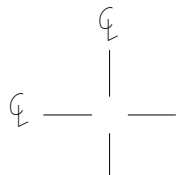

设备图例说明:(注 安装高度为面板底边距地高度)

名称	图例	安装高度
手动报警按钮 带电话插孔		
消火栓起泵按钮		装于消火栓内
火灾声光报警器		壁装
消防广播		吊顶安装
疏散出口指示灯		门框上 吊装距地
烟感探测器		吊顶安装
火灾显示盘 (带地址)		壁装
安全出口标志灯		门框上
消防疏散指示灯		壁装
电控锁		门体安装
监视摄像机		吊顶安装
预留接线盒		见精装图纸

开关图例:

名称	图例	安装高度
红外延时感应开关		吸顶安装


天花图例说明:

图 例	名 称
	白色乳胶漆
	拉丝古铜不锈钢

灯具图例说明

灯具编号	图例	名称
		筒灯)
		筒灯)
		射灯)
		带蓄电池应急筒灯 同)
		暗藏灯带)

09 1#2#5#地下一层综合天花布置图

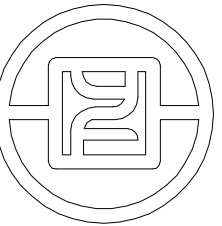

银丰工程有限公司
YINFENG ENGINEERING CO.,LTD.

注：此图版权归本公司 所有图纸上标示的
尺寸，须在现场复核和修正。

版次

备注

出图章

项目名称

盛福片区奥体西路
地块项目

阶段

施工图

图纸名称

公区地下一层
机电点位布置图

工程编号

工程编号

比例

日期

年月

设计主持

刘桂玲

审 定

刘桂玲

审 核

董学

校 对

庞策

设 计 师





杨波

制 图

潘克浩

图纸编号

页码

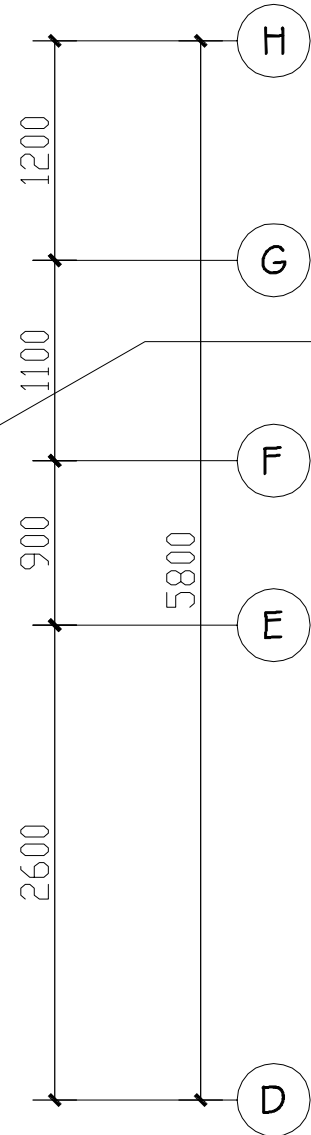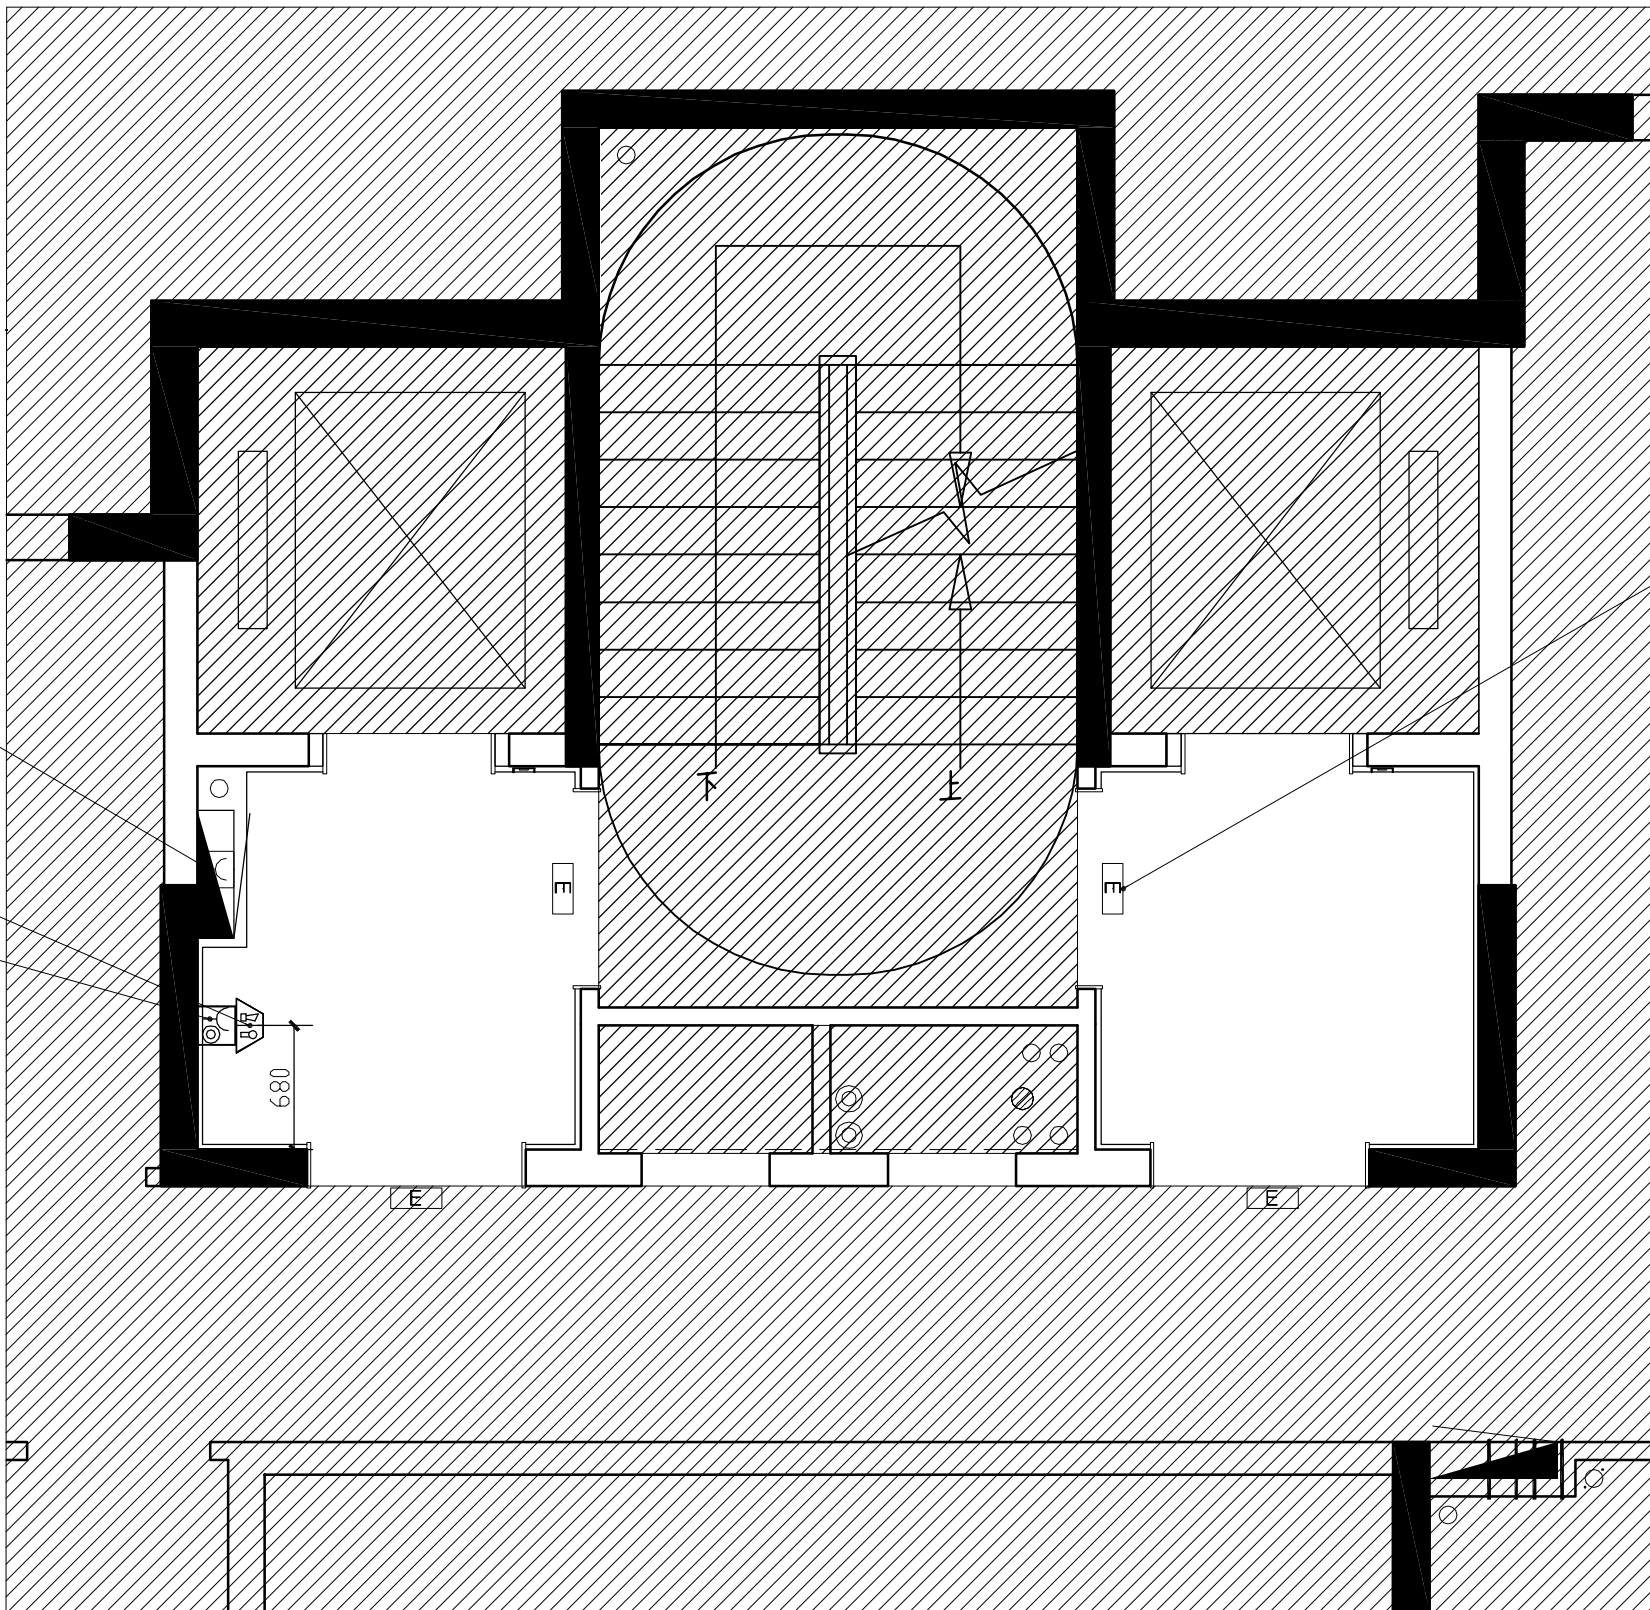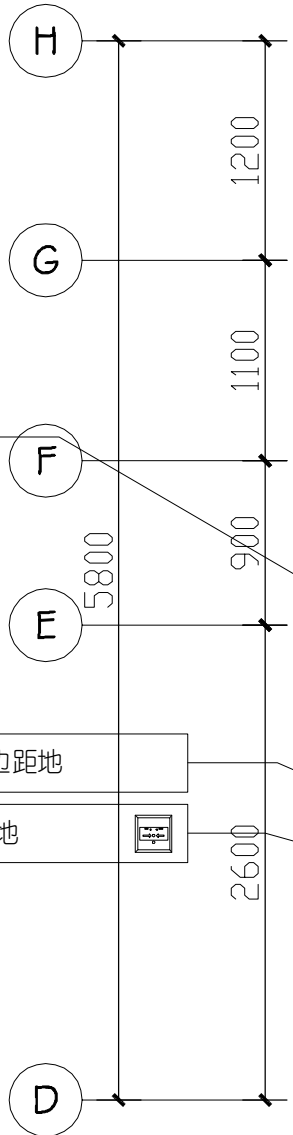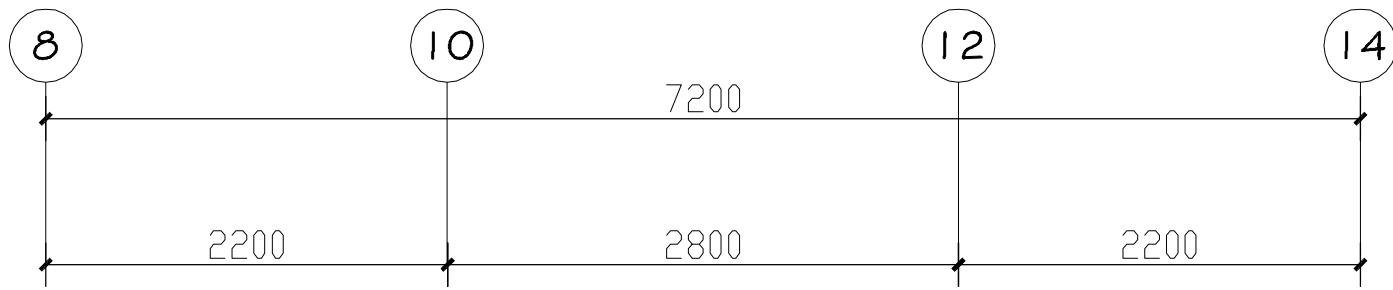

疏散出口指示灯


开关图例说明 (注 安装高度为面板底边距地高度)

图例	图例名称	安装高度
	单联单控开关	
	双联单控开关	
	三联单控开关	
	门禁开关	

设备图例说明:(注 安装高度为面板底边距地高度)

名称	图例	安装高度
手动报警按钮 带电话插孔		
消火栓起泵按钮		装于消火栓内
火灾声光报警器		壁装
消防广播		吊顶安装
疏散出口指示灯		门框上 吊装距地
烟感探测器		吊顶安装
火灾显示盘 (带地址)		壁装
安全出口标志灯		门框上
消防疏散指示灯		壁装
电控锁		门体安装
监视摄像机		吊顶安装
预留接线盒		见精装图纸

10 1#2#5#地下一层机电点位布置图

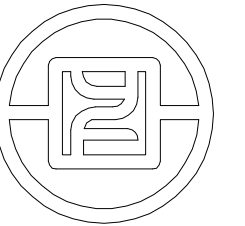

银丰工程有限公司
YINFENG ENGINEERING CO.,LTD.

注：此图版权归本公司 所有图纸上标示的
尺寸，须在现场复核和修正。

版次

备注

出图章

项目名称

盛福片区奥体西路
地块项目

阶段

施工图

图纸名称

公区地下一层
索引平面布置图

工程编号

工程编号

比 例

日 期

年 月

设计主持

刘桂玲

审 定

刘桂玲

审 核

董学

校 对

庞策

设 计 师






杨波

制 图


潘克浩

图纸编号

页码

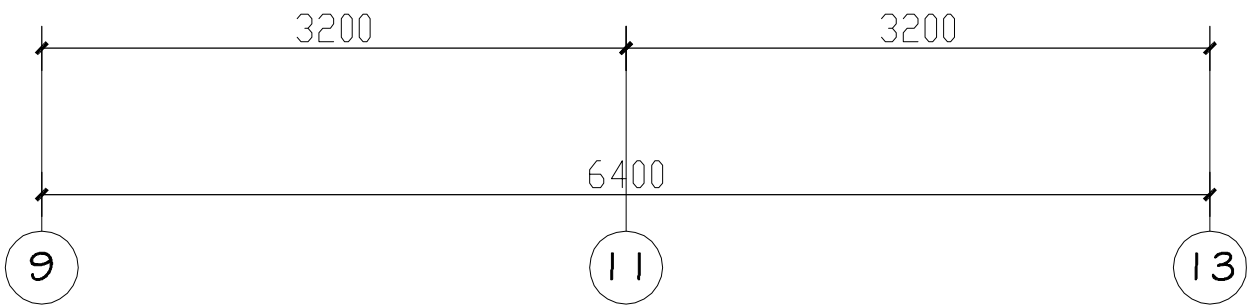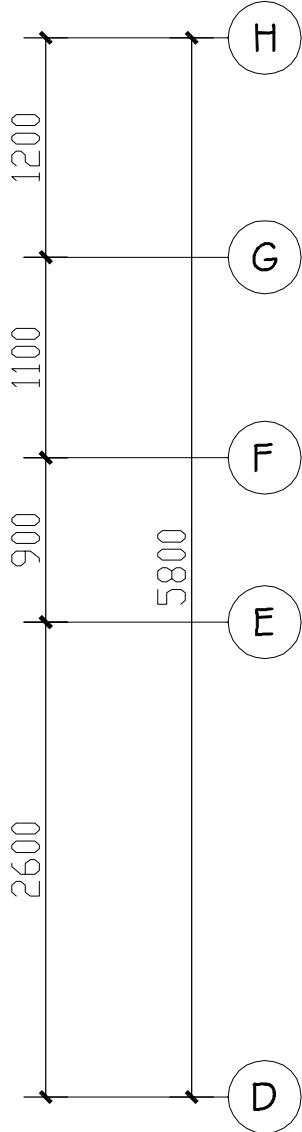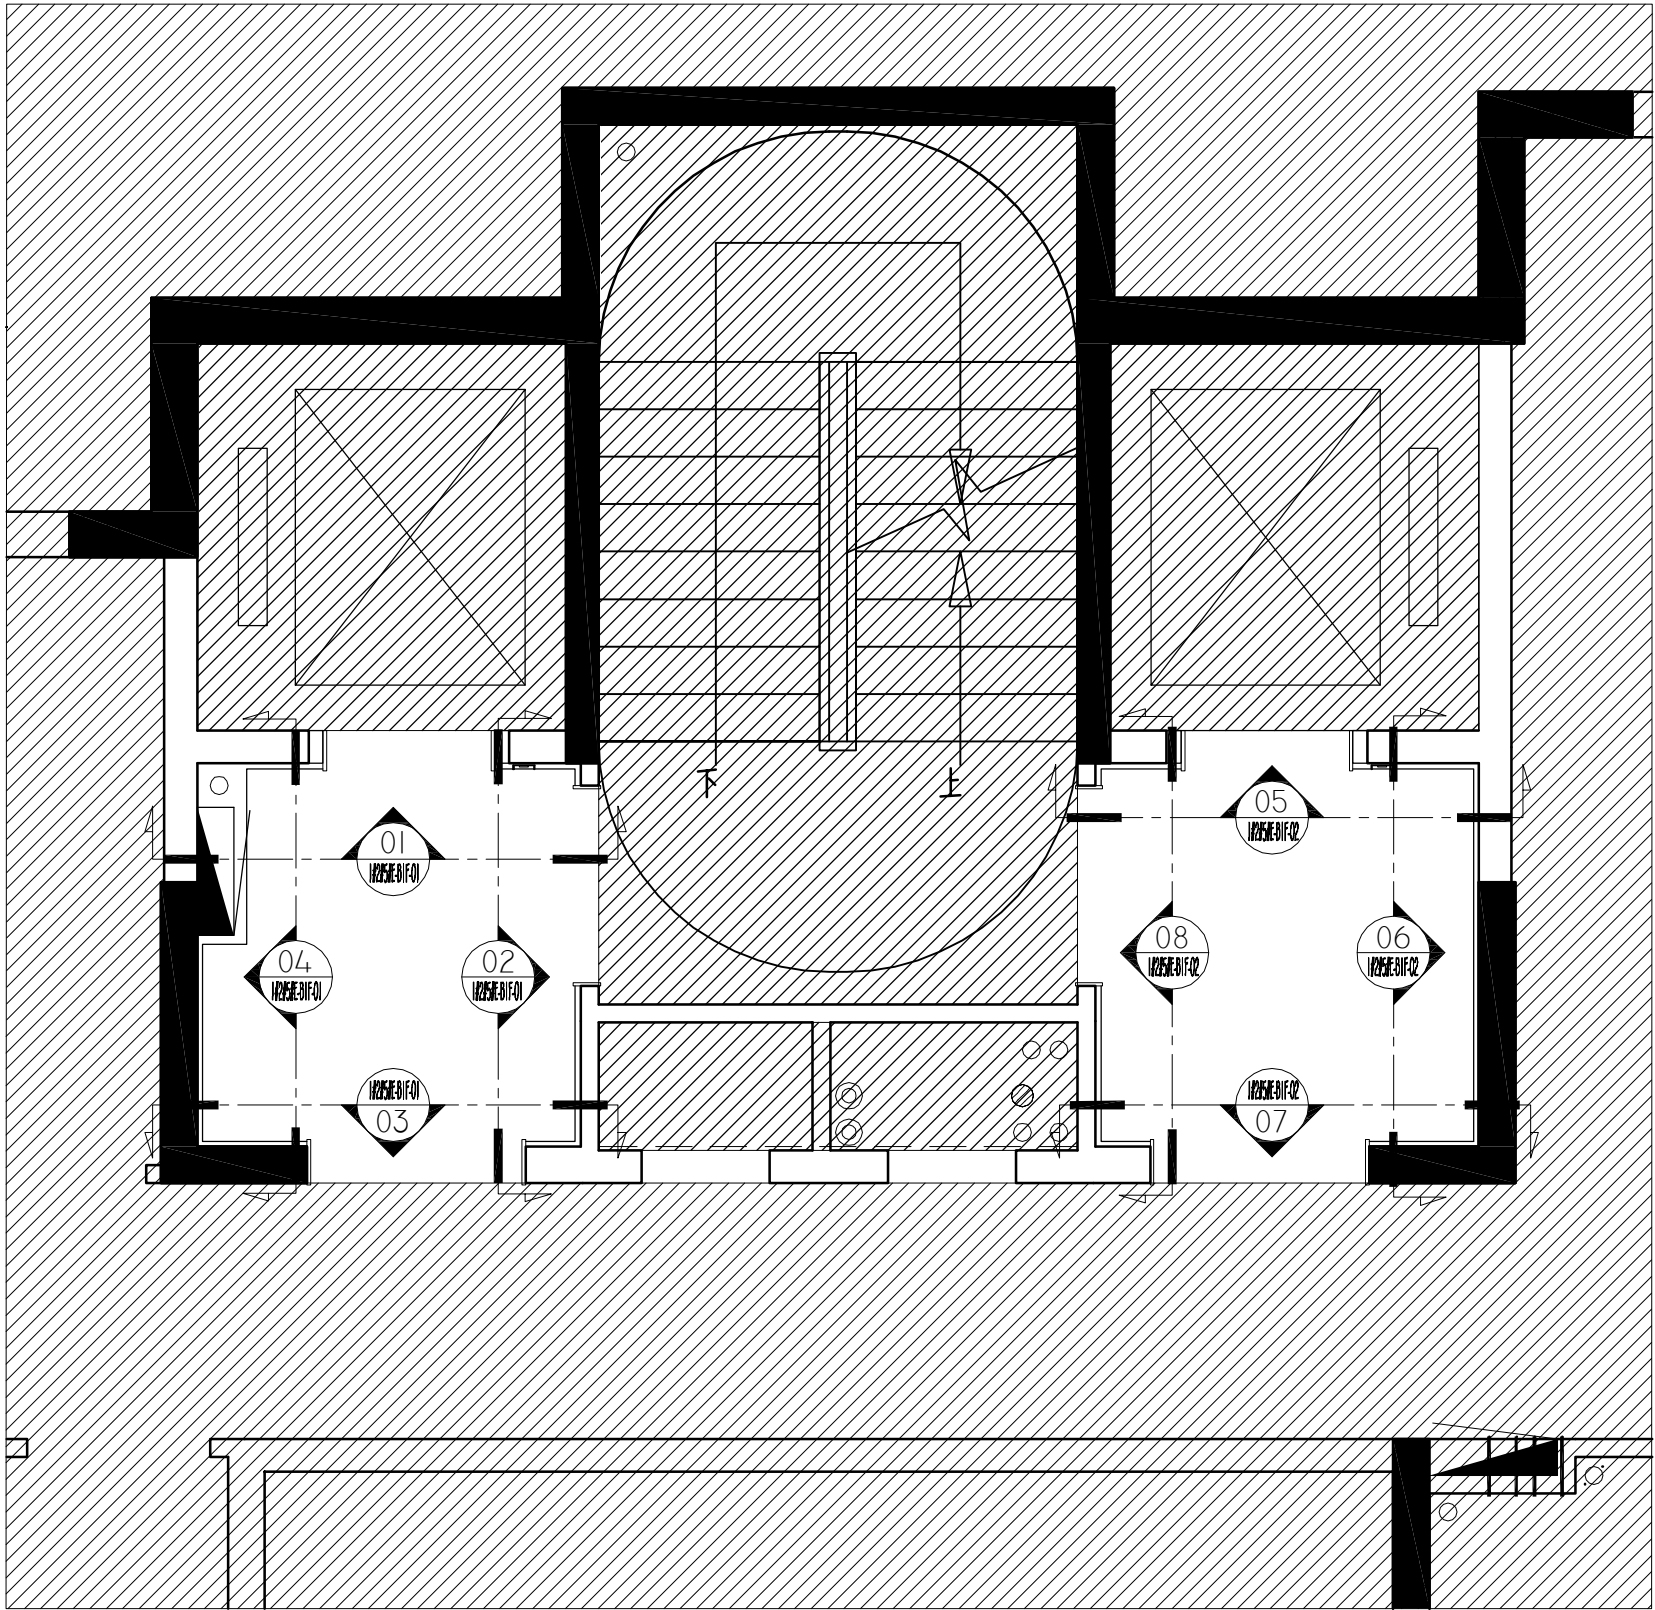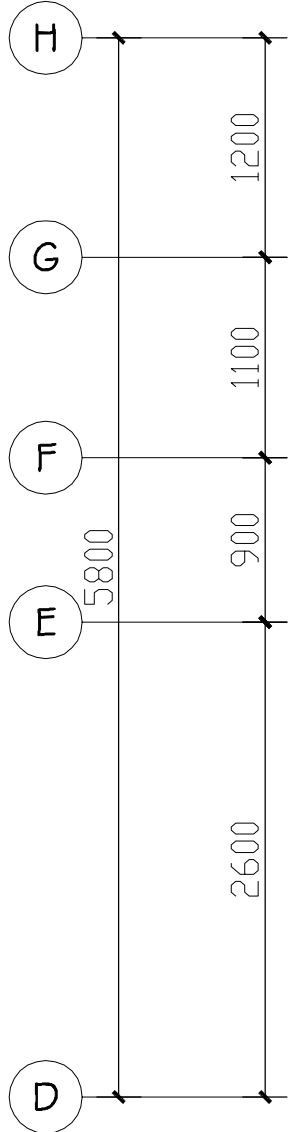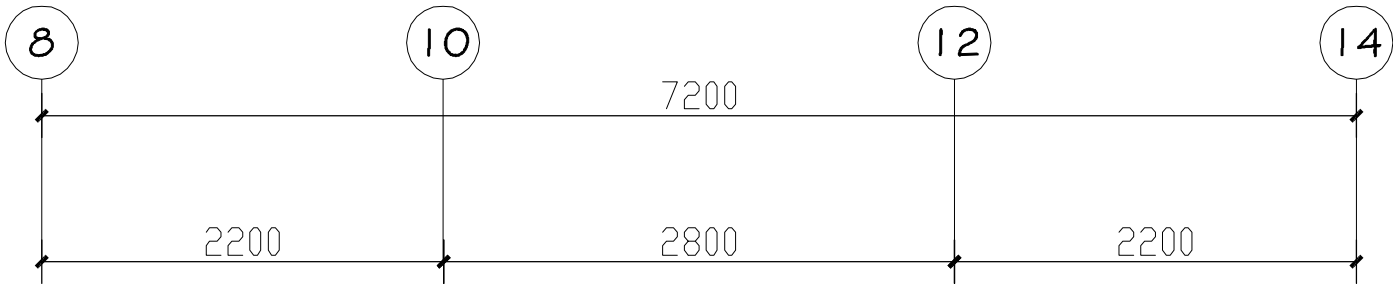

11 1#2#5#地下一层索引平面布置图

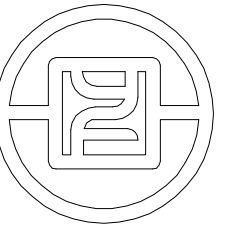

银丰工程有限公司
YINFENG ENGINEERING CO.,LTD.

注：此图版权归本公司 所有图纸上标示的
尺寸，须在现场复核和修正。

版次

备注

出图章

项目名称

银丰盛福片区奥体西路
地块项目

阶段

施工图

图纸名称

公区地下一层
左侧电梯厅立面图

工程编号

比 例

日 期

年 月

设计主持

刘桂玲

审 定

刘桂玲

审 核

董学

校 对

姜伟

设 计 师


杨波

制 图


庞策

图纸编号


页码

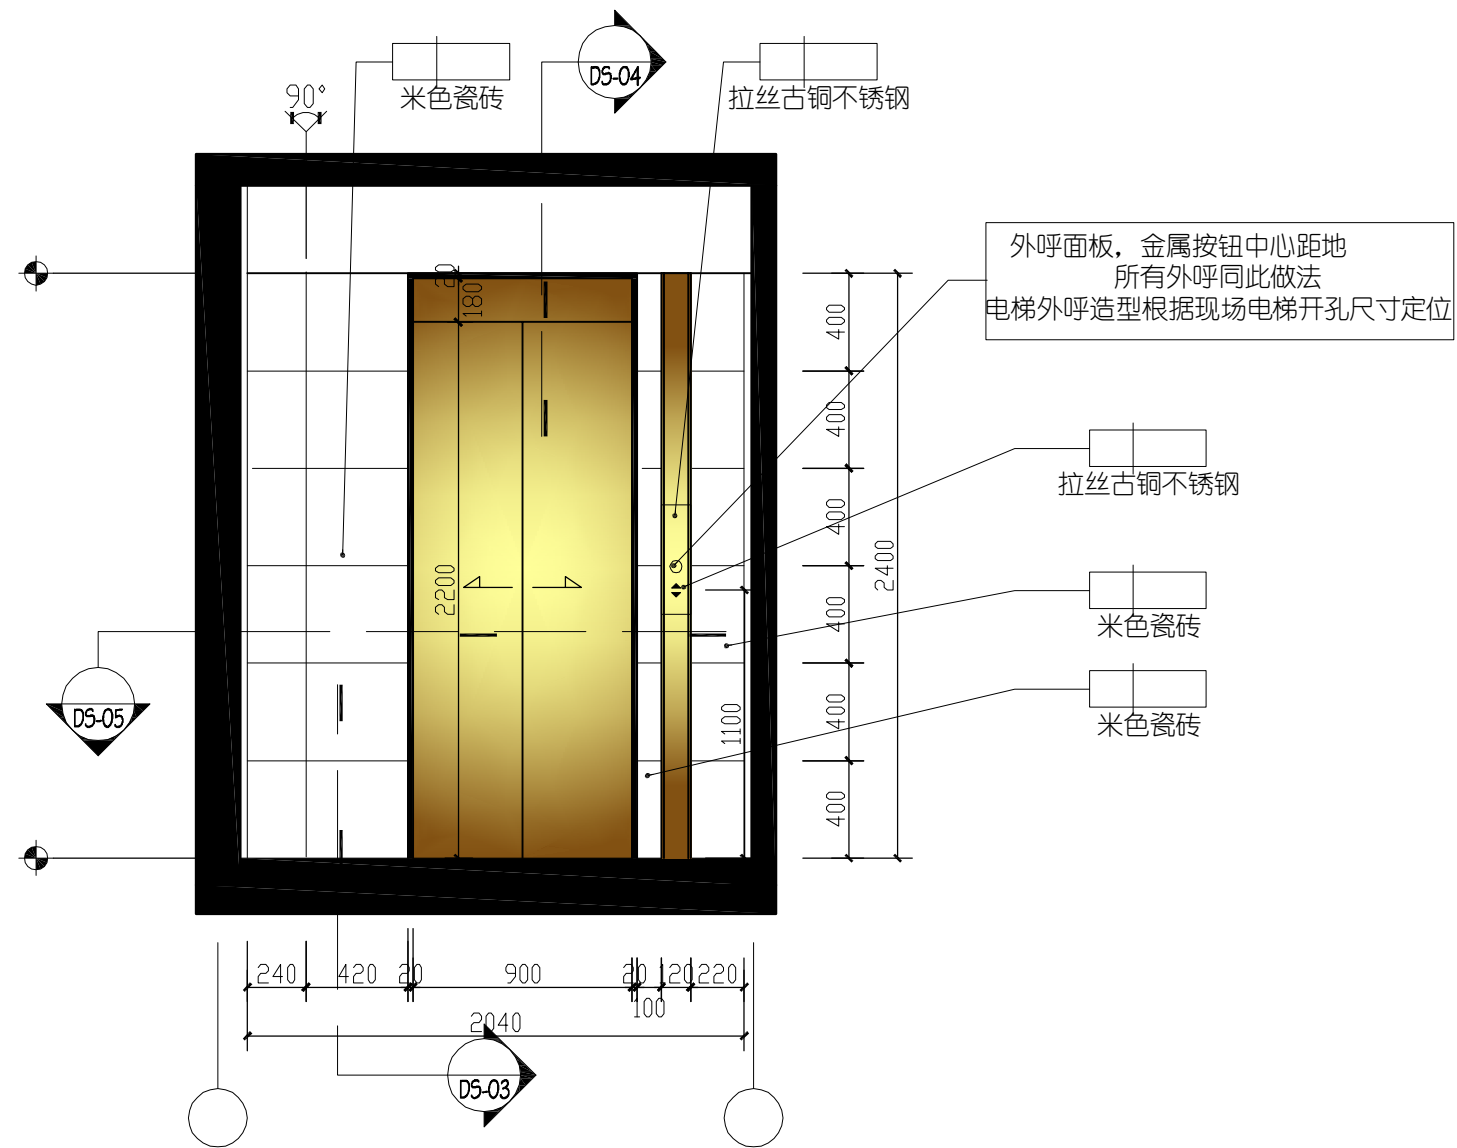


1#2#5#地下一层大堂立面图

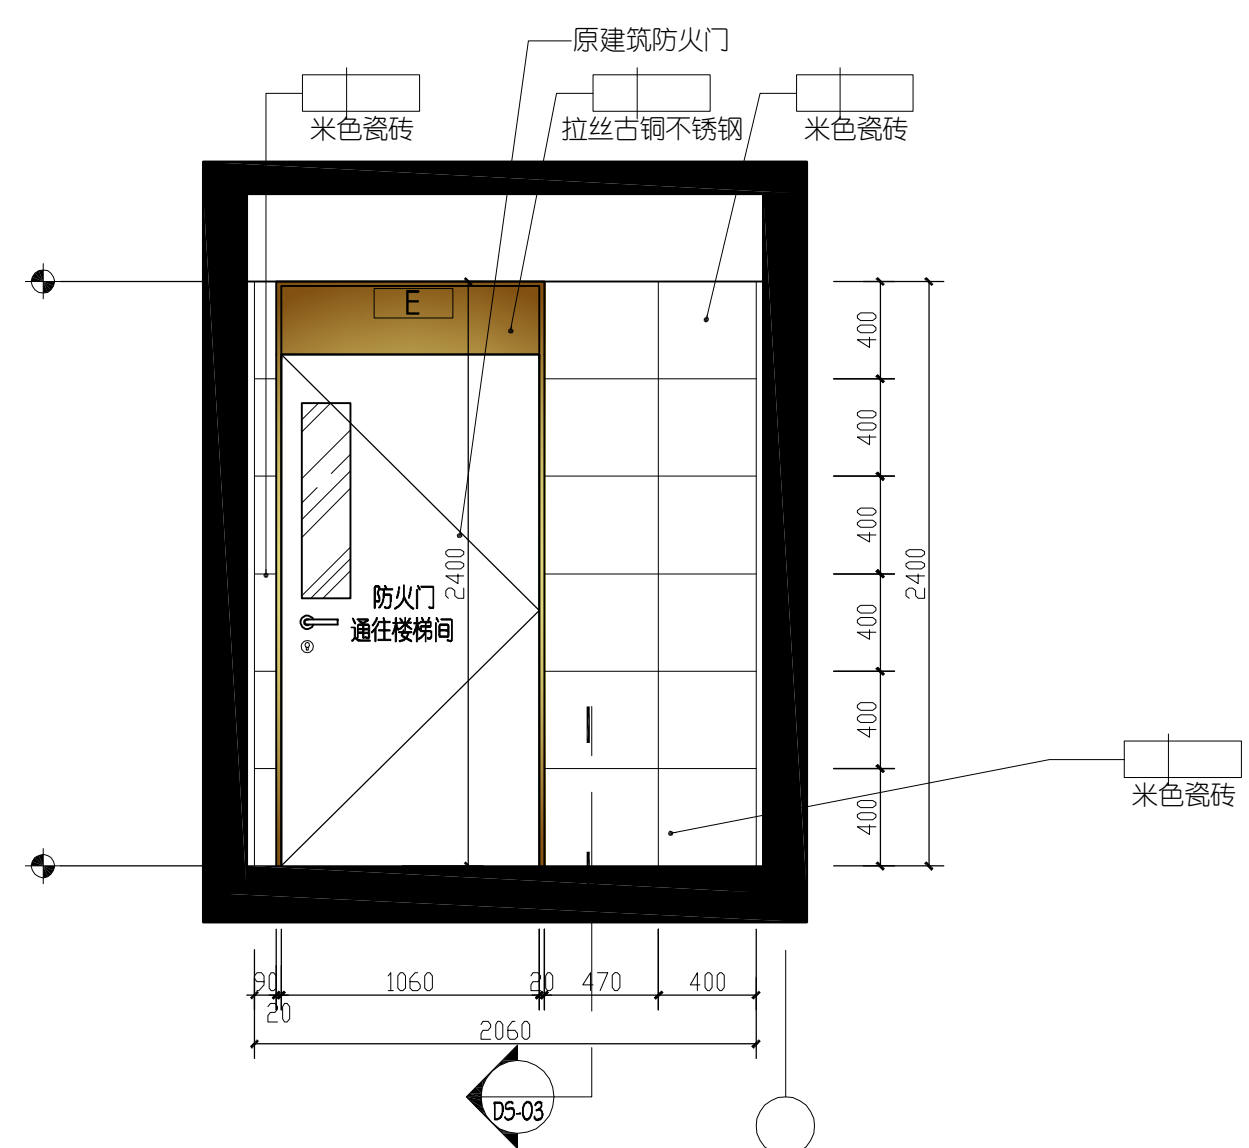


1#2#5#地下一层大堂立面图

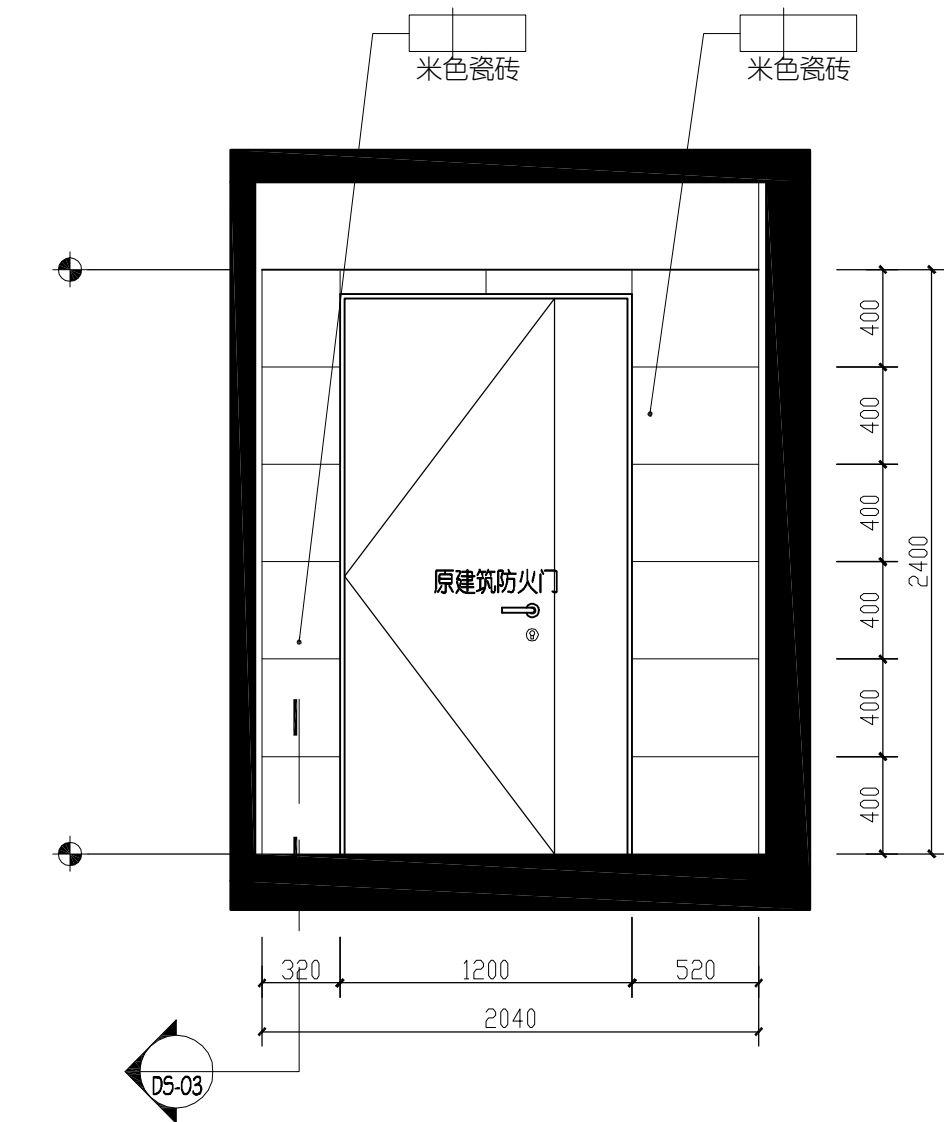

1#2#5#地下一层大堂立面图

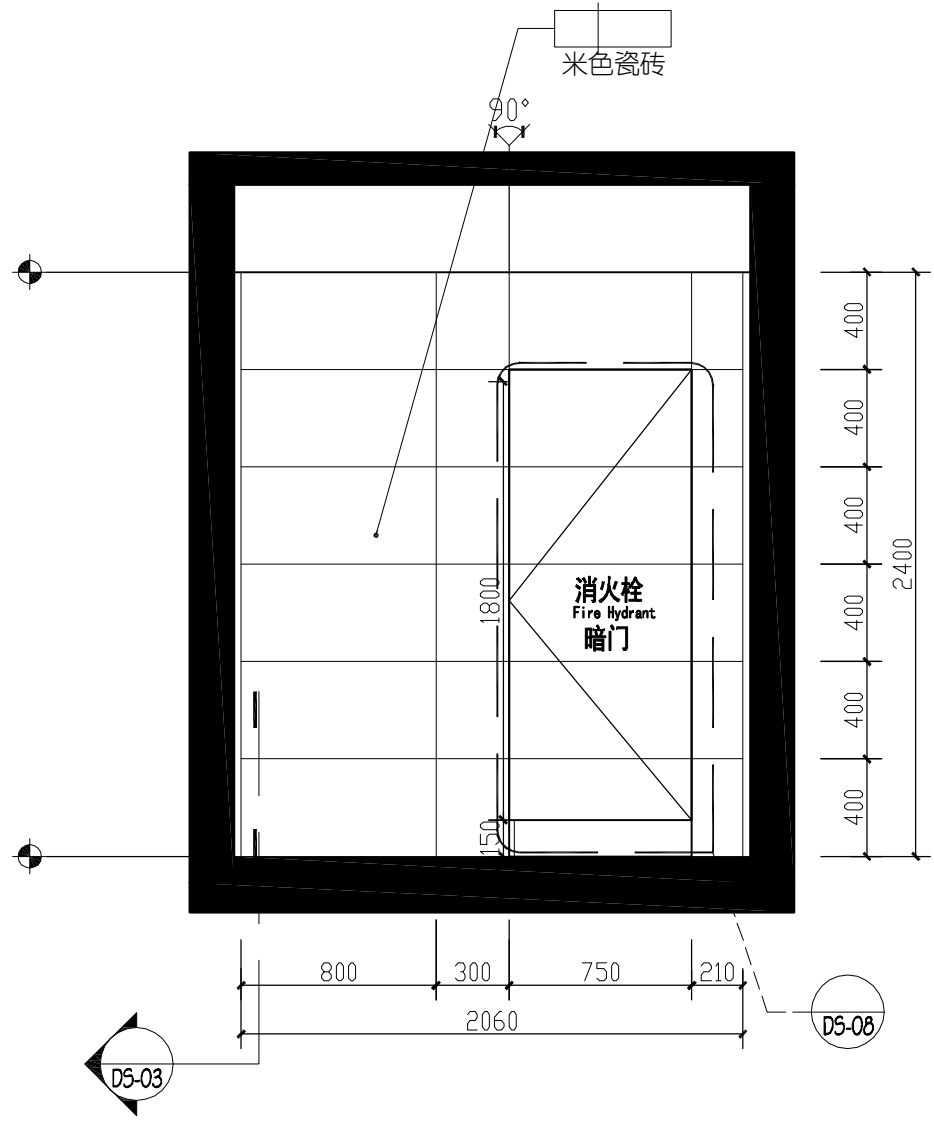

1#2#5#地下一层大堂立面图

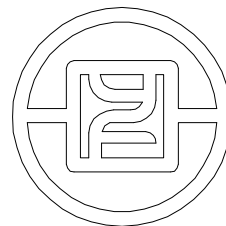

银丰工程有限公司
YINFENG ENGINEERING CO.,LTD.

注：此图版权归本公司 所有图纸上标示的
尺寸，须在现场复核和修正。

版次

备注

出图章

项目名称

银丰盛福片区奥体西路
地块项目

阶段

施工图

图纸名称

公区地下一层
右侧电梯厅立面图

工程编号

比 例

日 期

年 月

设计主持

刘桂玲

审 定

刘桂玲

审 核

董学

校 对

姜伟

设 计 师


杨波

制 图


庞策

图纸编号


页码

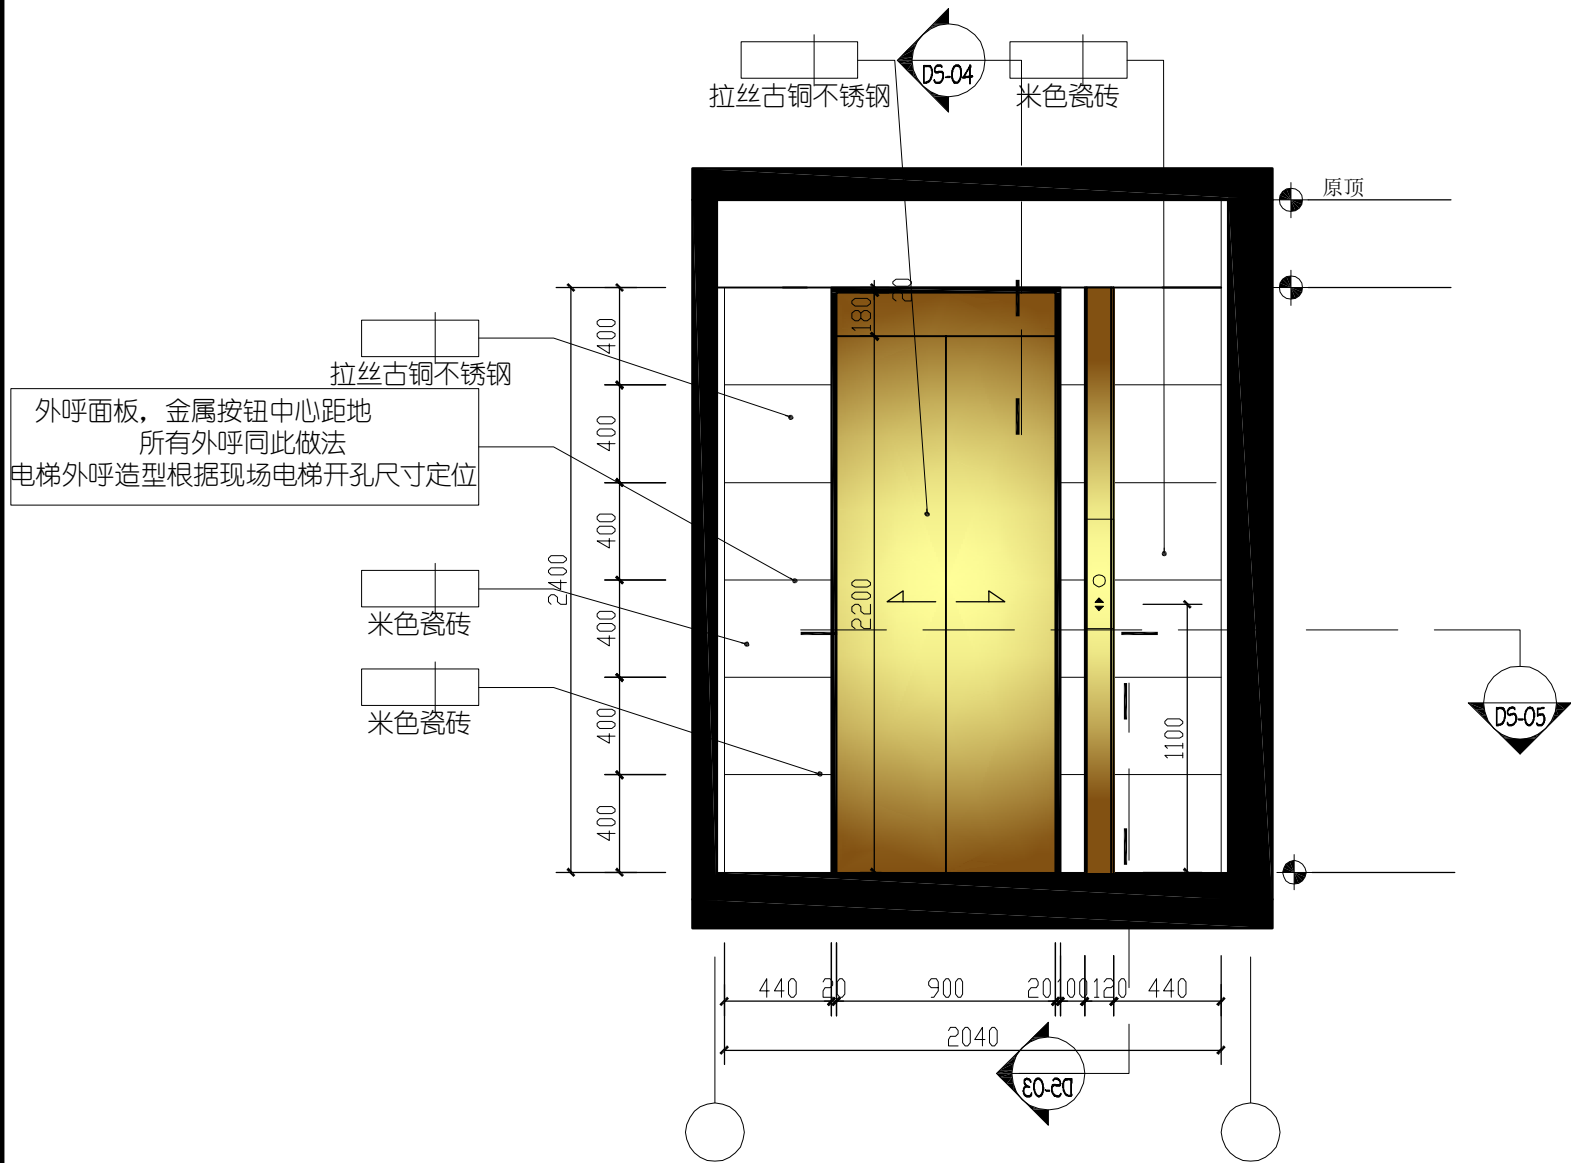


1#2#5#地下一层大堂立面图

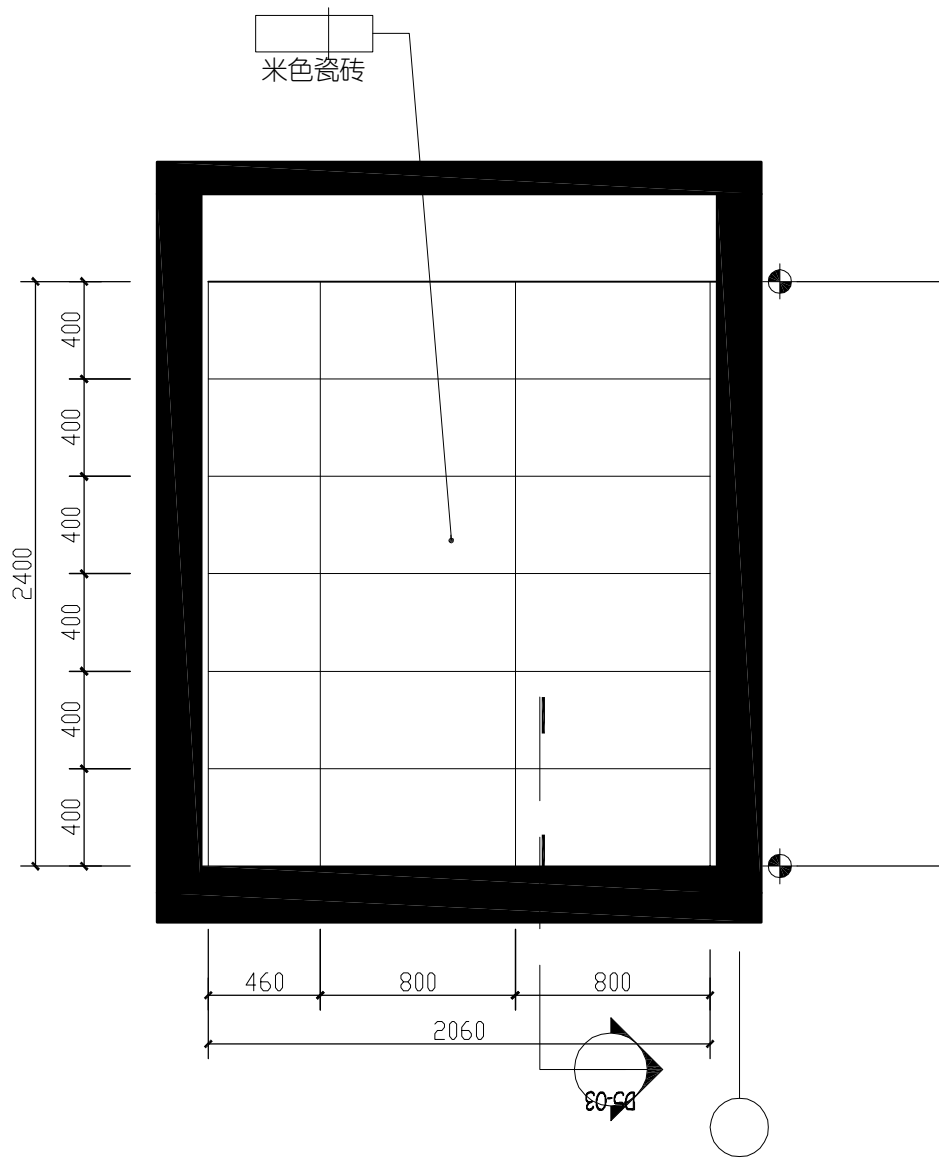


1#2#5#地下一层大堂立面图

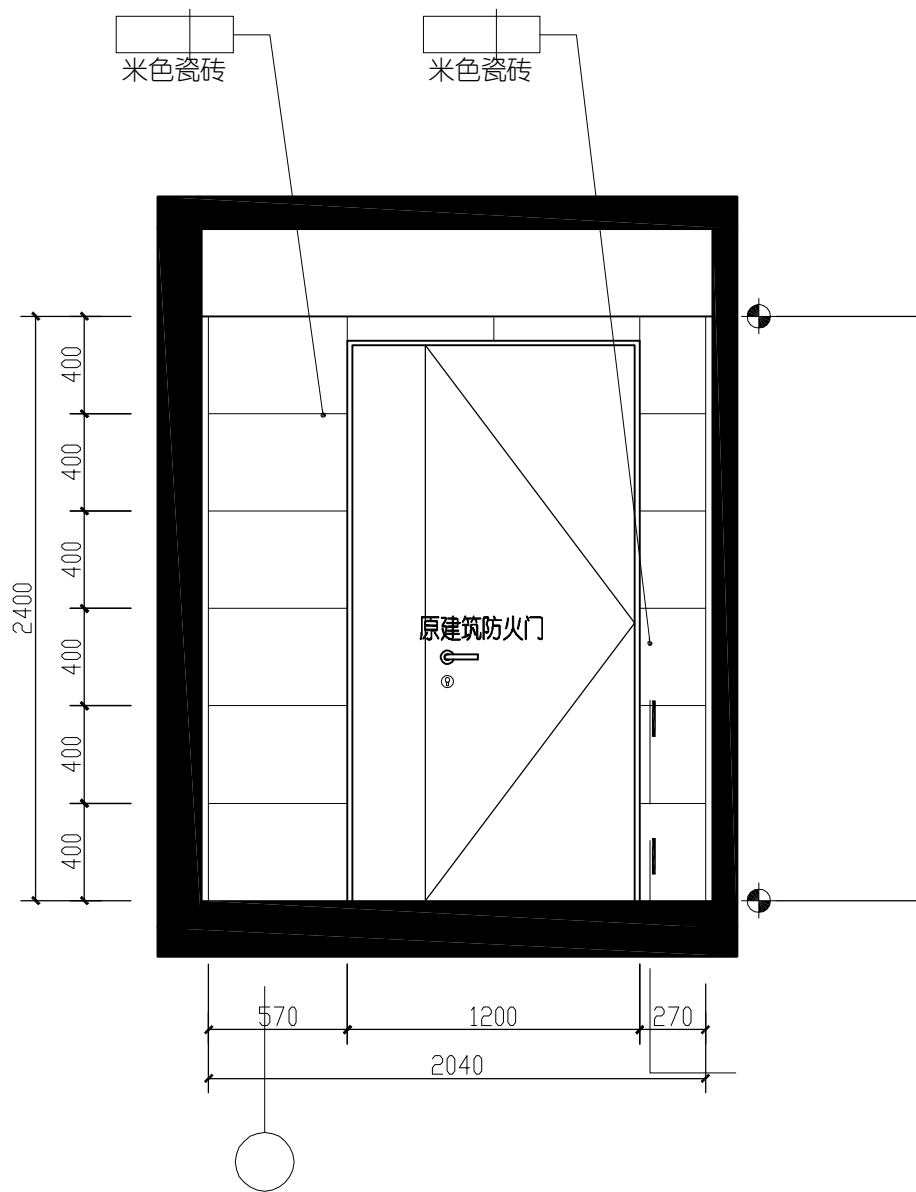

1#2#5#地下一层大堂立面图

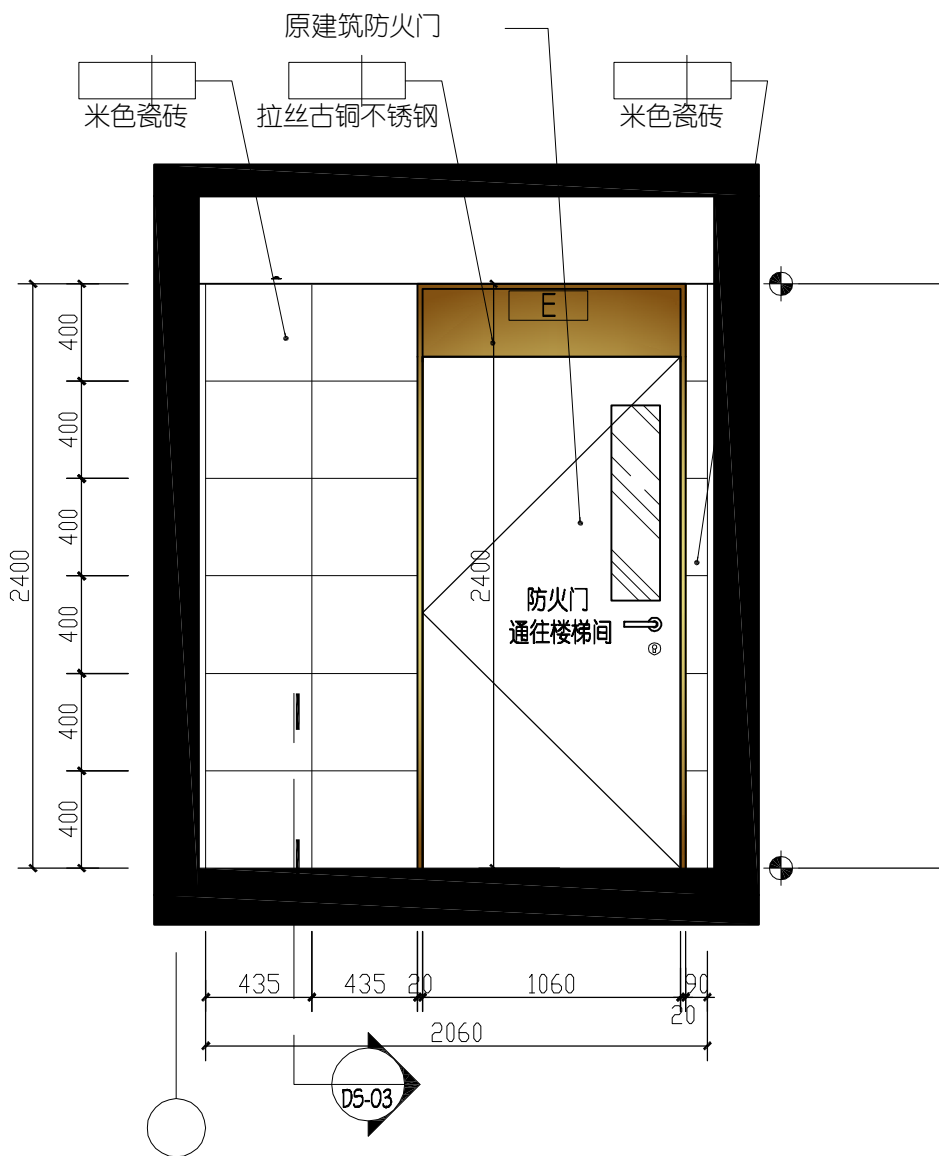

1#2#5#地下一层大堂立面图

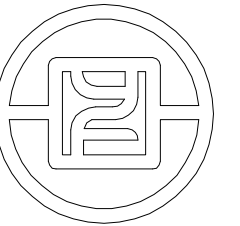

银丰工程有限公司
YINFENG ENGINEERING CO.,LTD.

注：此图版权归本公司 所有图纸上标示的
尺寸，须在现场复核和修正。

版次

备注

出图章

项目名称

盛福片区奥体西路
地块项目

阶段

施工图

图纸名称

公区地下二层
原建筑平面图

工程编号

工程编号

比 例

日 期

年 月

设计主持

刘桂玲

审 定

刘桂玲

审 核

董学

校 对

庞策

设 计 师


杨波

制 图


潘克浩

图纸编号

页码

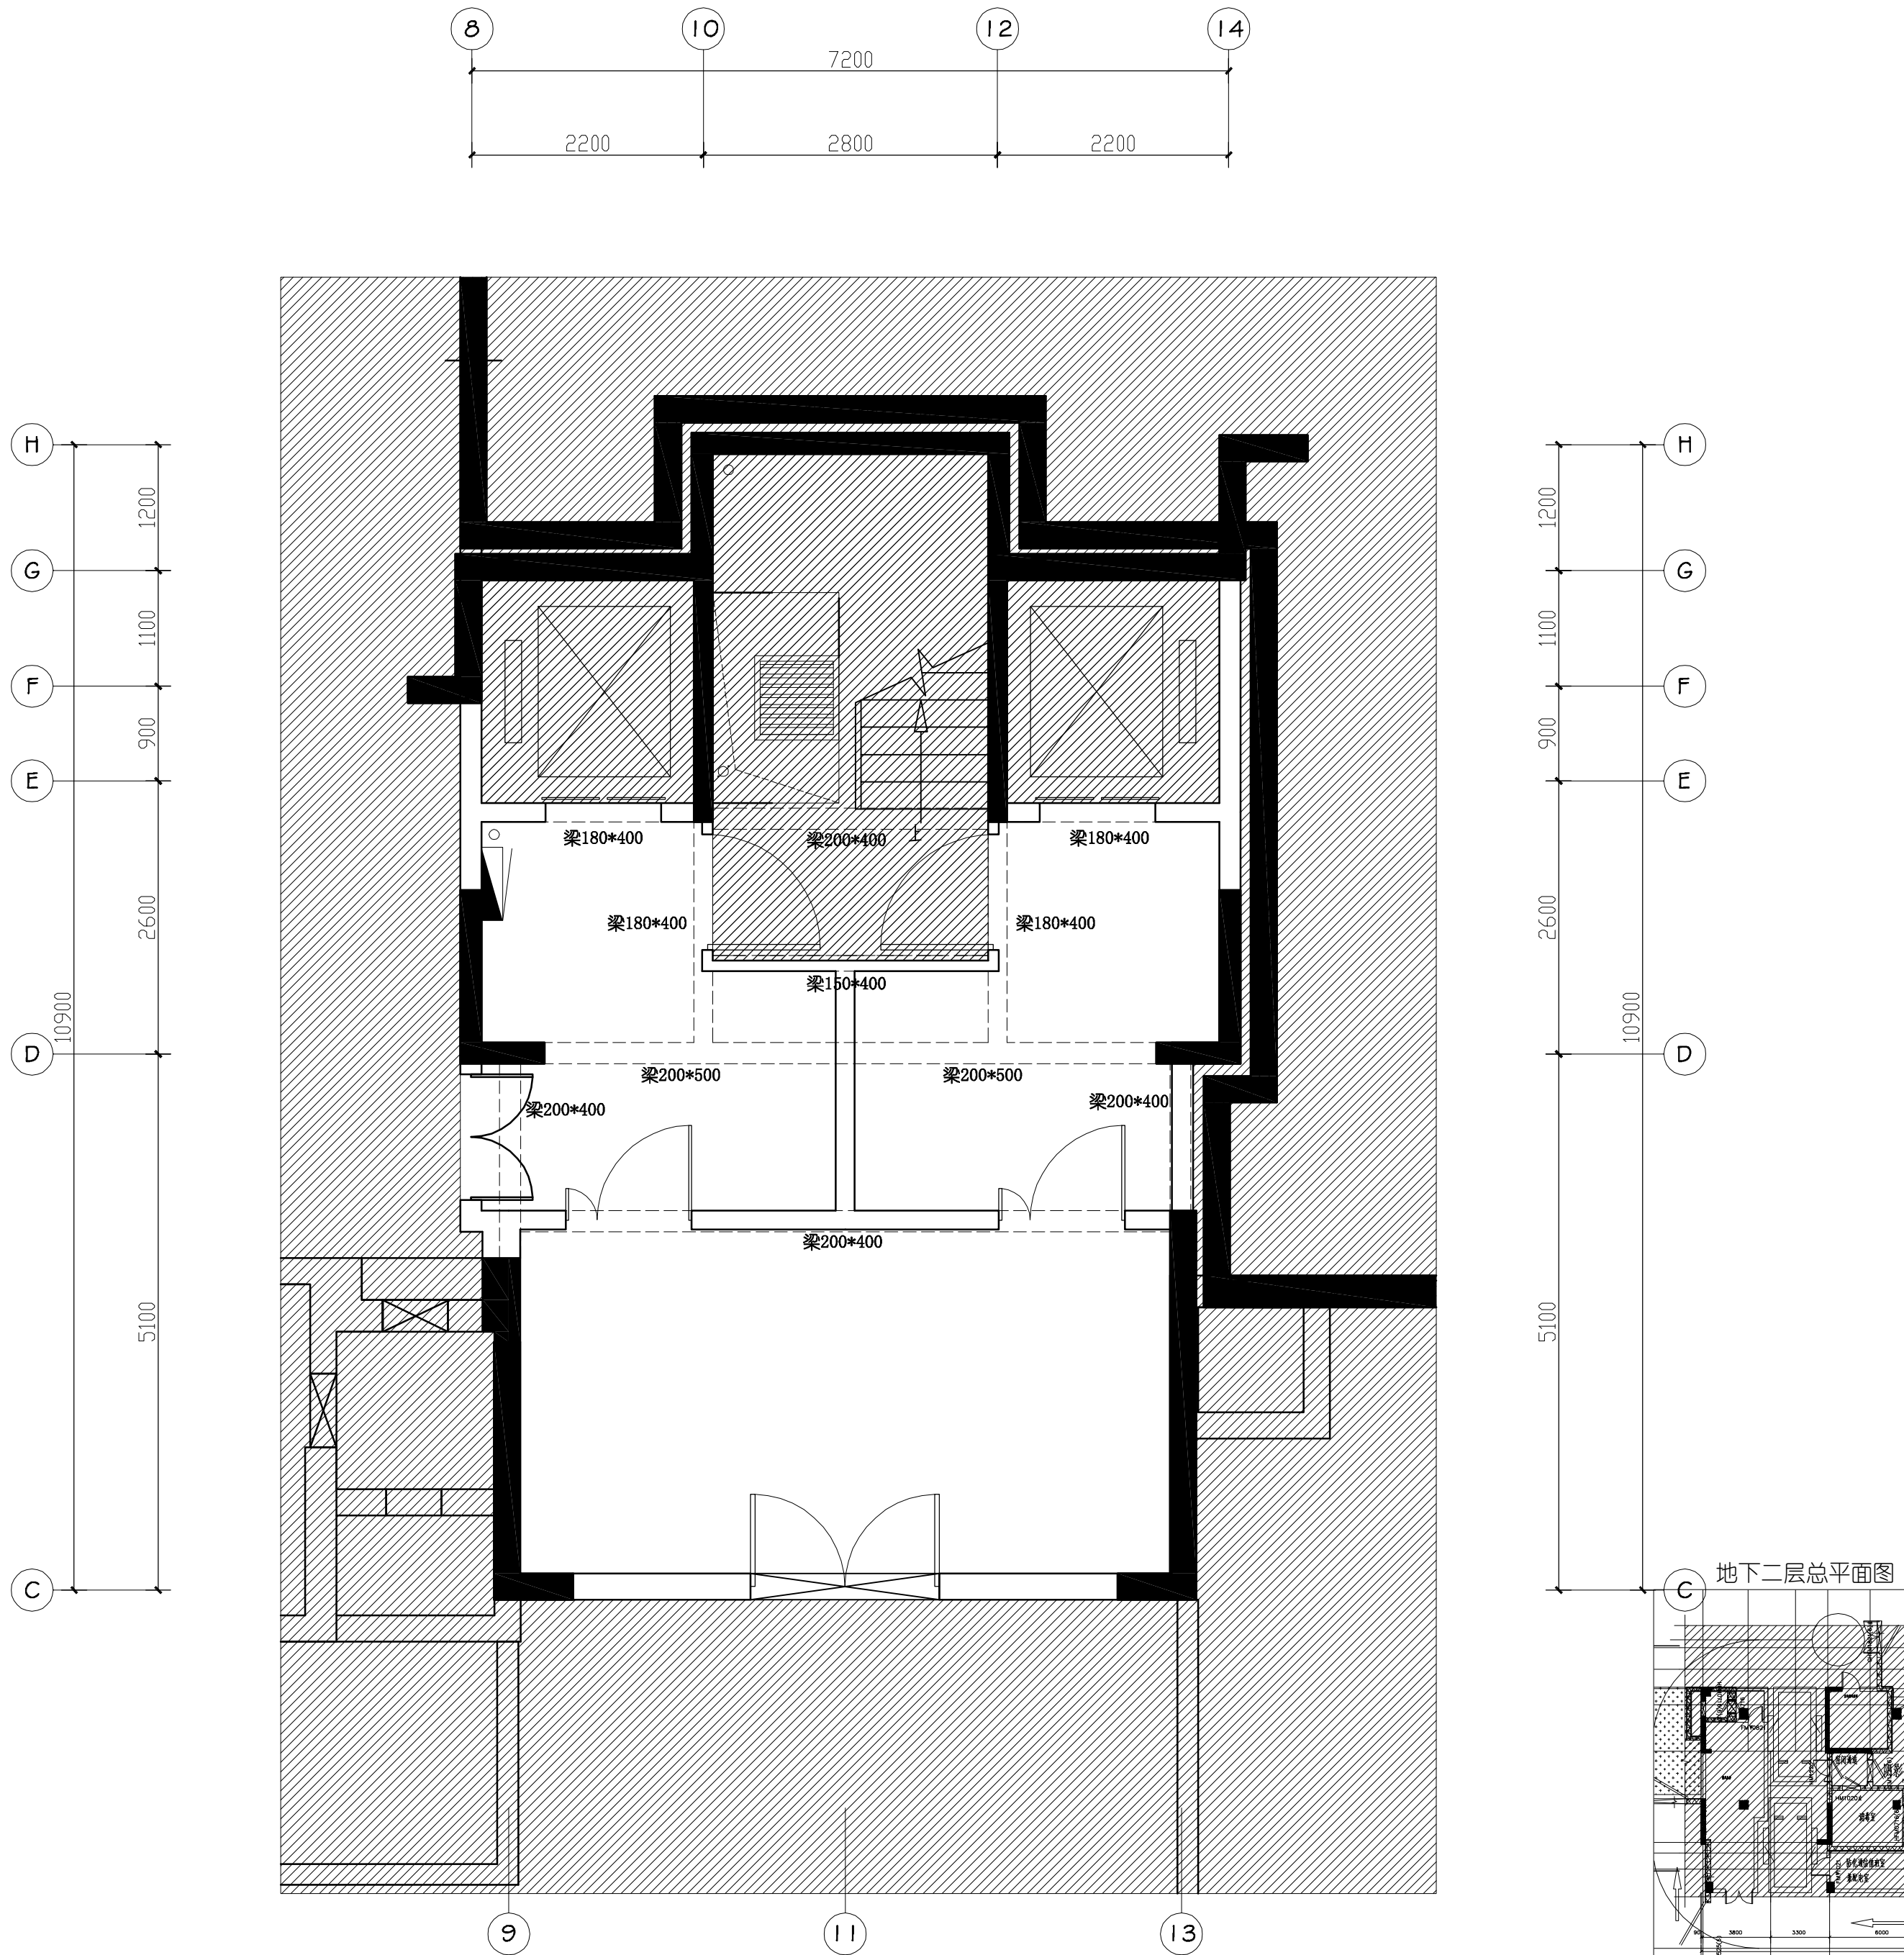

01 1#地下二层原建筑平面图

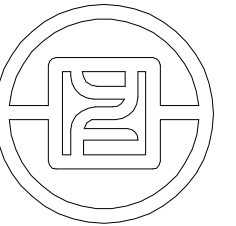

银丰工程有限公司
YINFENG ENGINEERING CO.,LTD.

注：此图版权归本公司 所有图纸上标示的
尺寸，须在现场复核和修正。

版次	

备注	

出图章	

项目名称
盛福片区奥体西路 地块项目


阶段
施工图

图纸名称
公区地下二层 家俱平面布置图

工程编号	工程编号	
比 例		
日 期		年 月
设计主持	刘桂玲	
审 定	刘桂玲	
审 核	董学	
校 对	庞策	
设 计 师	杨波	
制 图	潘克浩	

图纸编号


页码

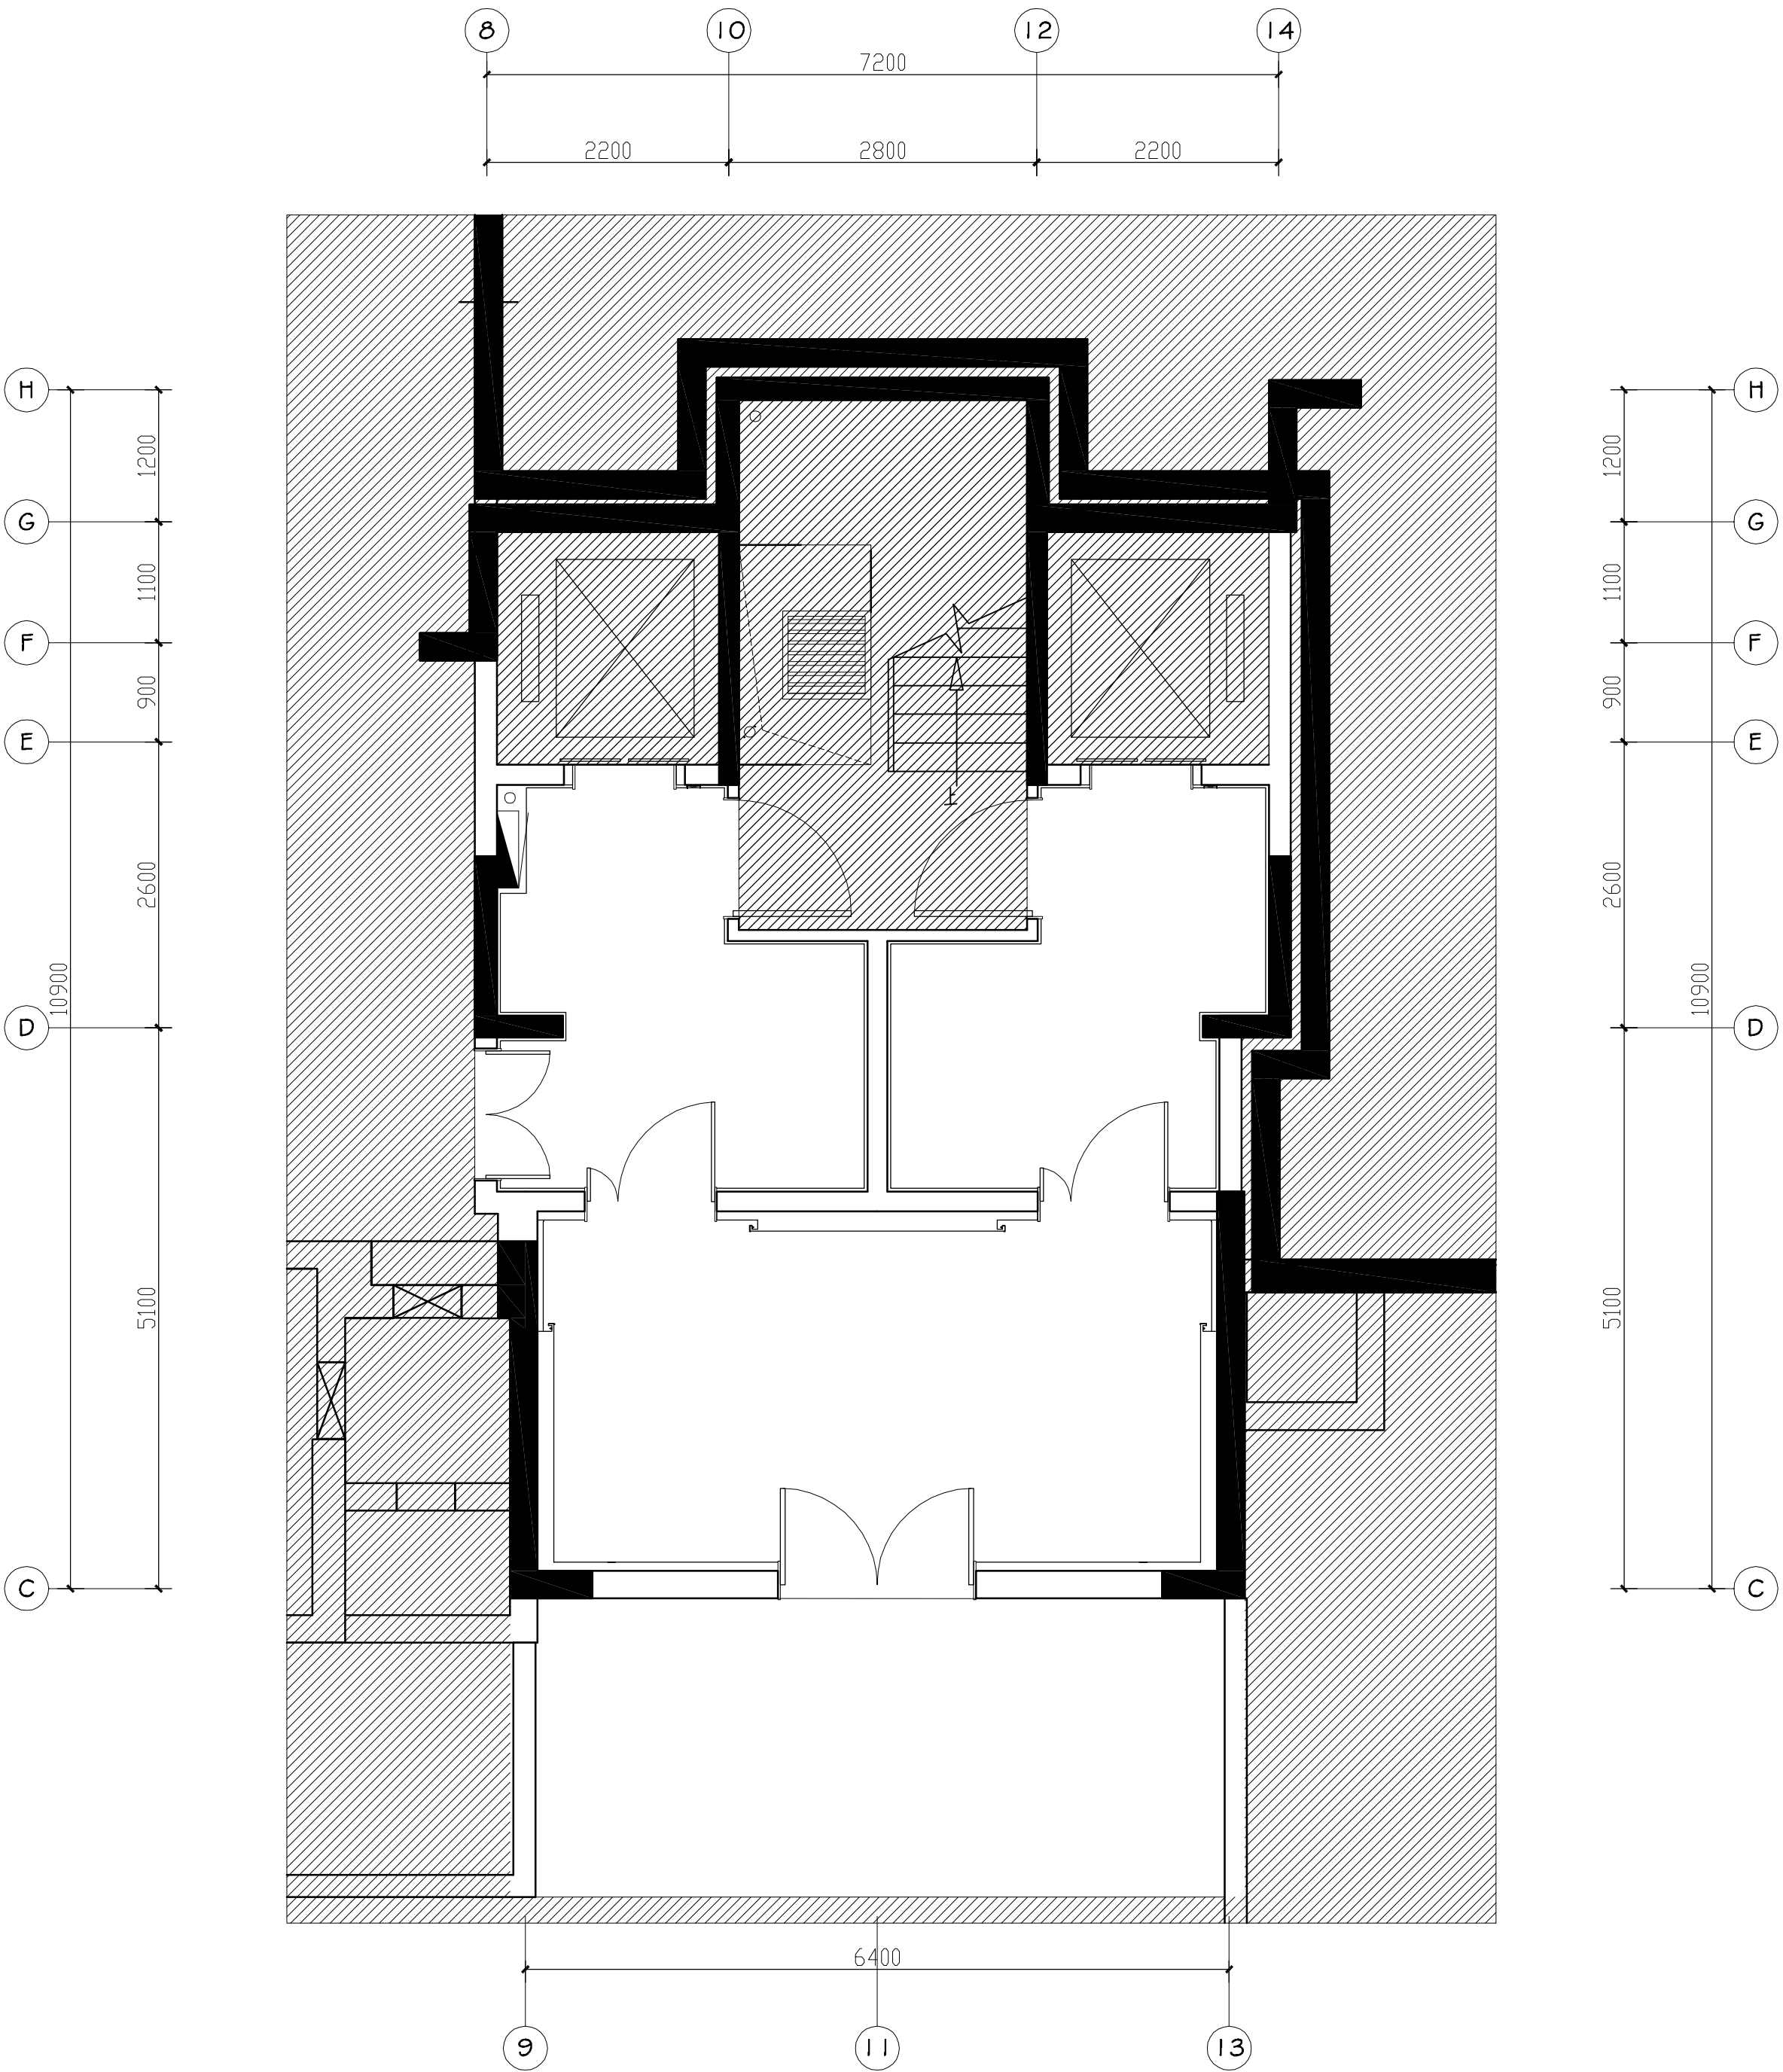

墙体图例说明：

图 例	名 称
	建筑墙体
	装饰完成墙面

02 1#地下二层家俱平面布置图

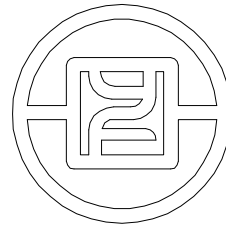

银丰工程有限公司
YINFENG ENGINEERING CO.,LTD.

注：此图版权归本公司 所有图纸上标示的
尺寸，须在现场复核和修正。

版次

备注

出图章

项目名称

盛福片区奥体西路
地块项目

阶段

施工图

图纸名称

公区地下二层
墙体尺寸定位图

工程编号

工程编号

比 例

日 期

年 月

设计主持

刘桂玲

审 定

刘桂玲

审 核

董学

校 对

庞策

设 计 师


杨波

制 图


潘克浩

图纸编号

页码

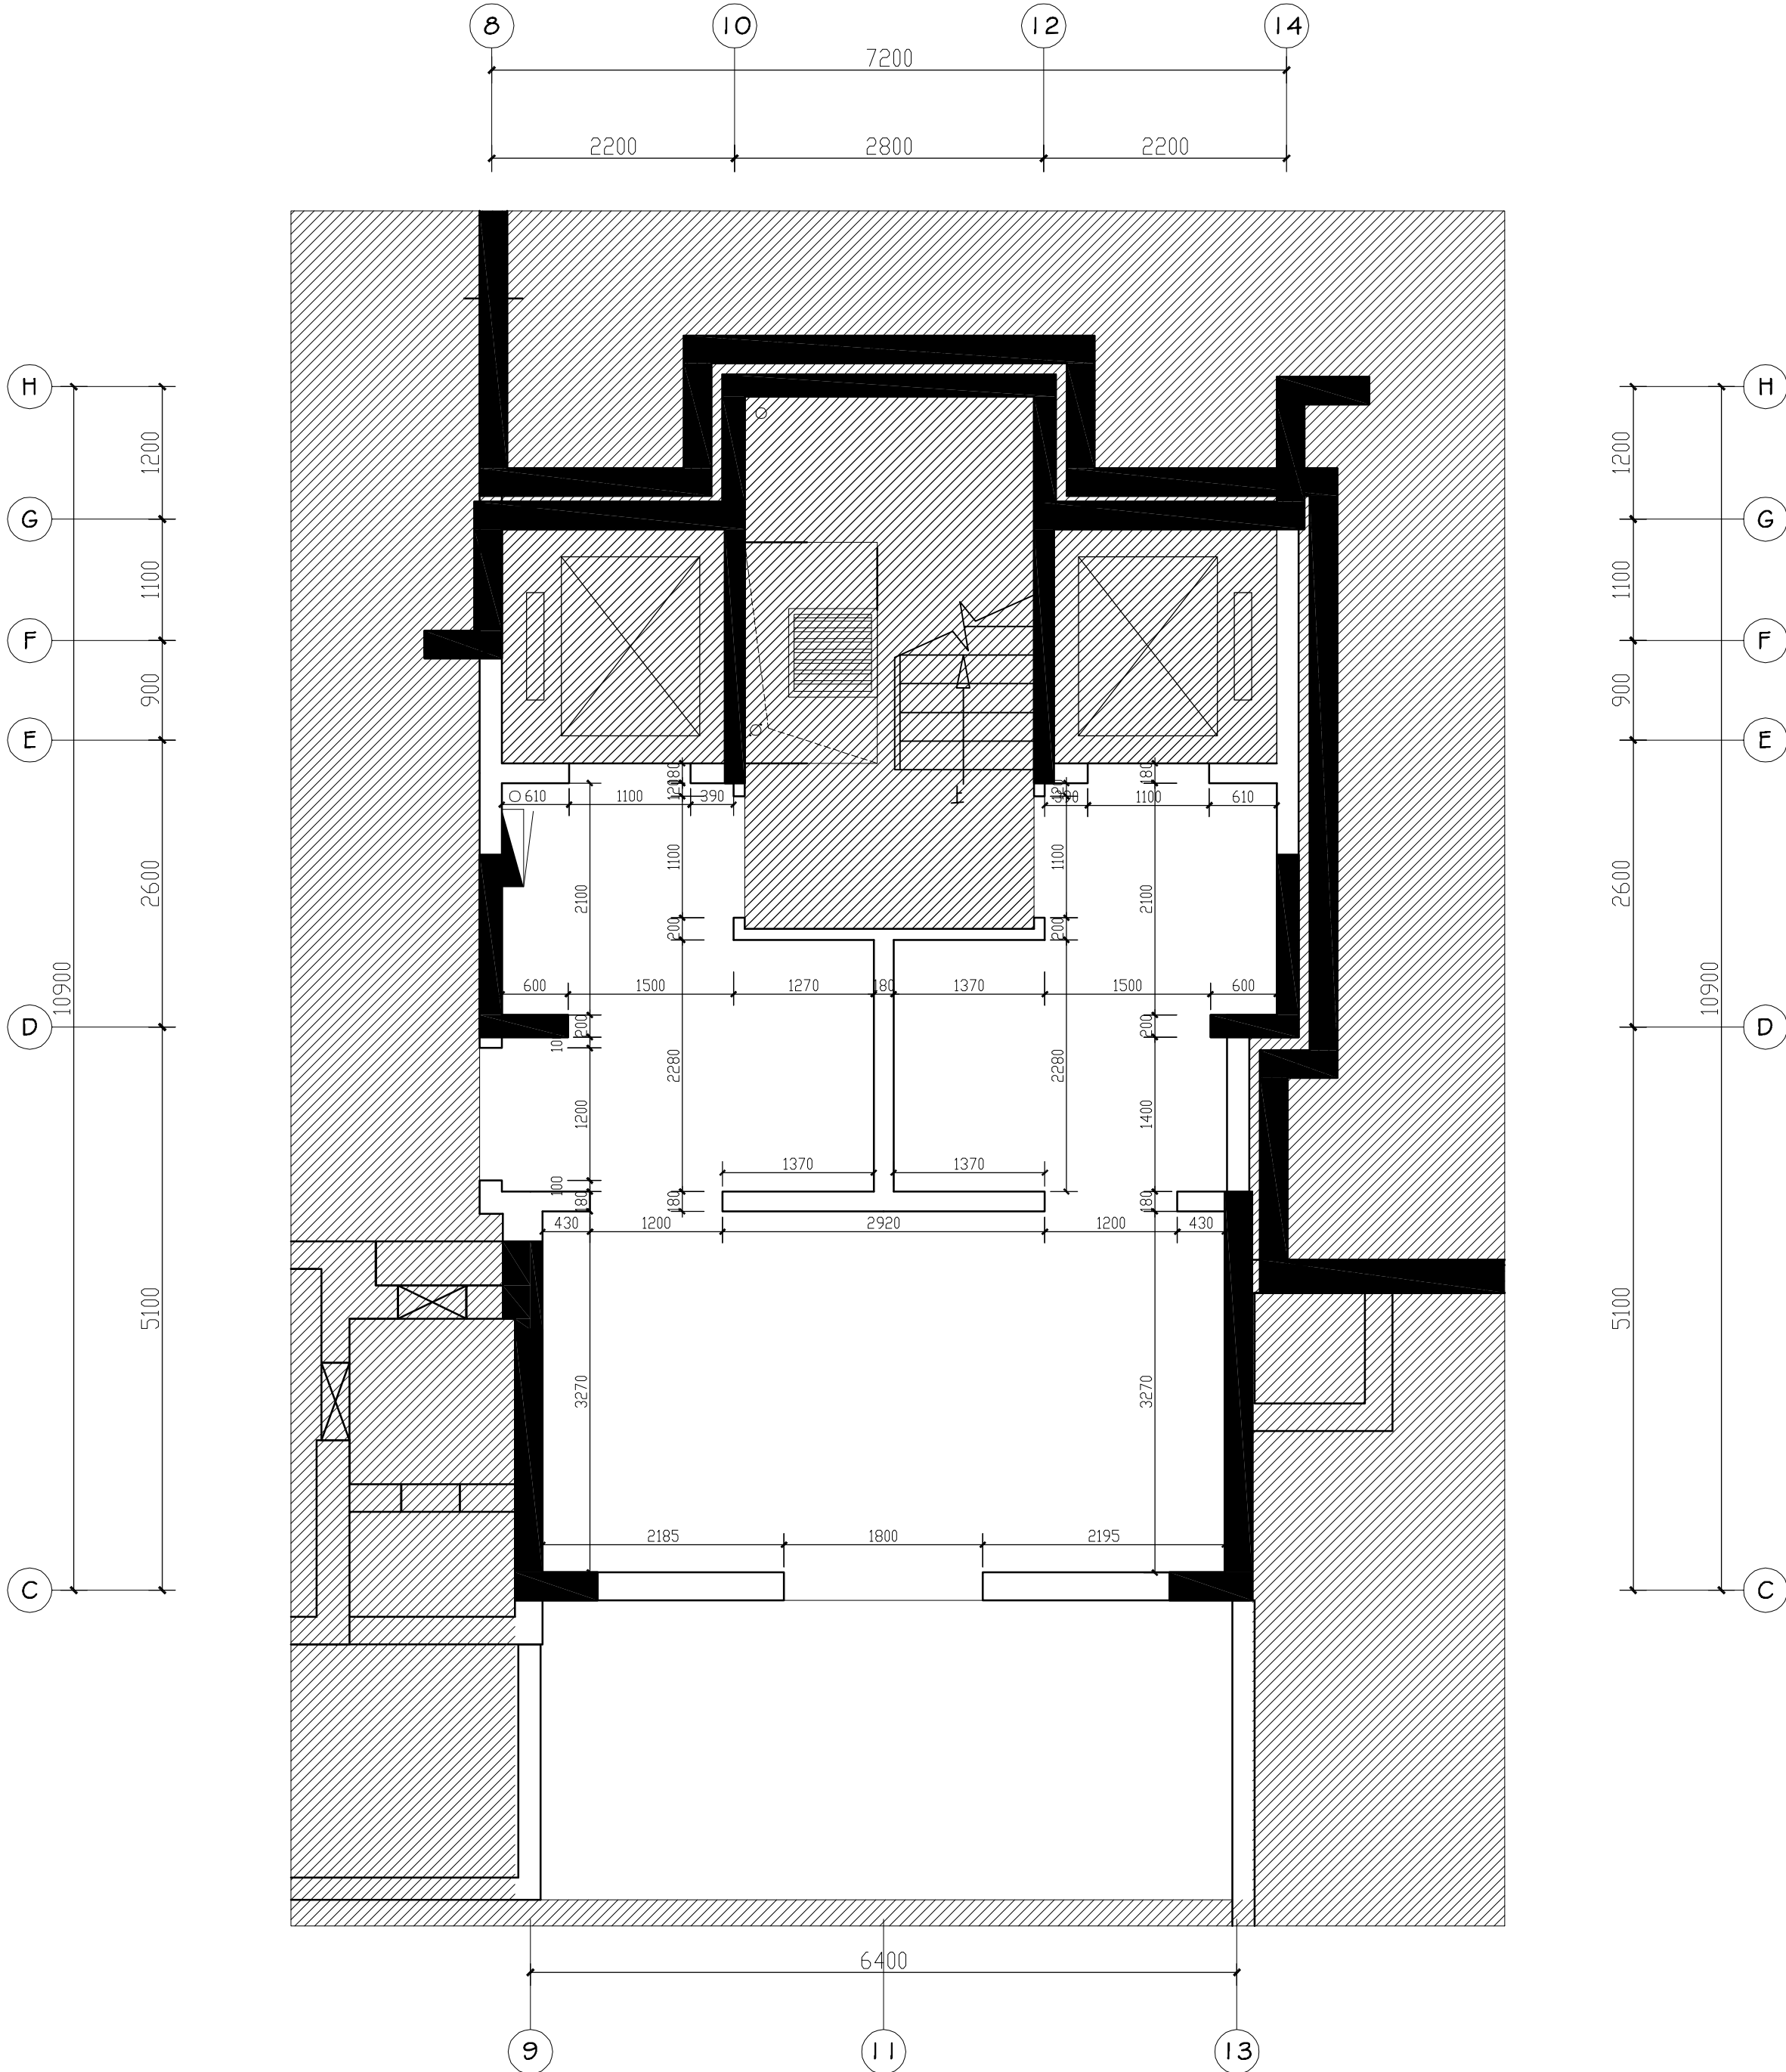

03 1#地下二层大堂墙体尺寸定位图

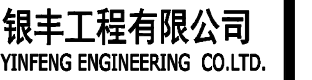

版次

备注

出图章

项目名称

盛福片区奥体西路 地块项目

阶段

施工图


图纸名称

公区地下二层
完成面尺寸定位图


工程编号	工程编号	
比 例		
日 期	年 月	
设计主持	刘桂玲	
审 定	刘桂玲	
审 核	董学	
校 对	庞策	
设 计 师	杨波	
制 图	潘克浩	

图纸编号

页码

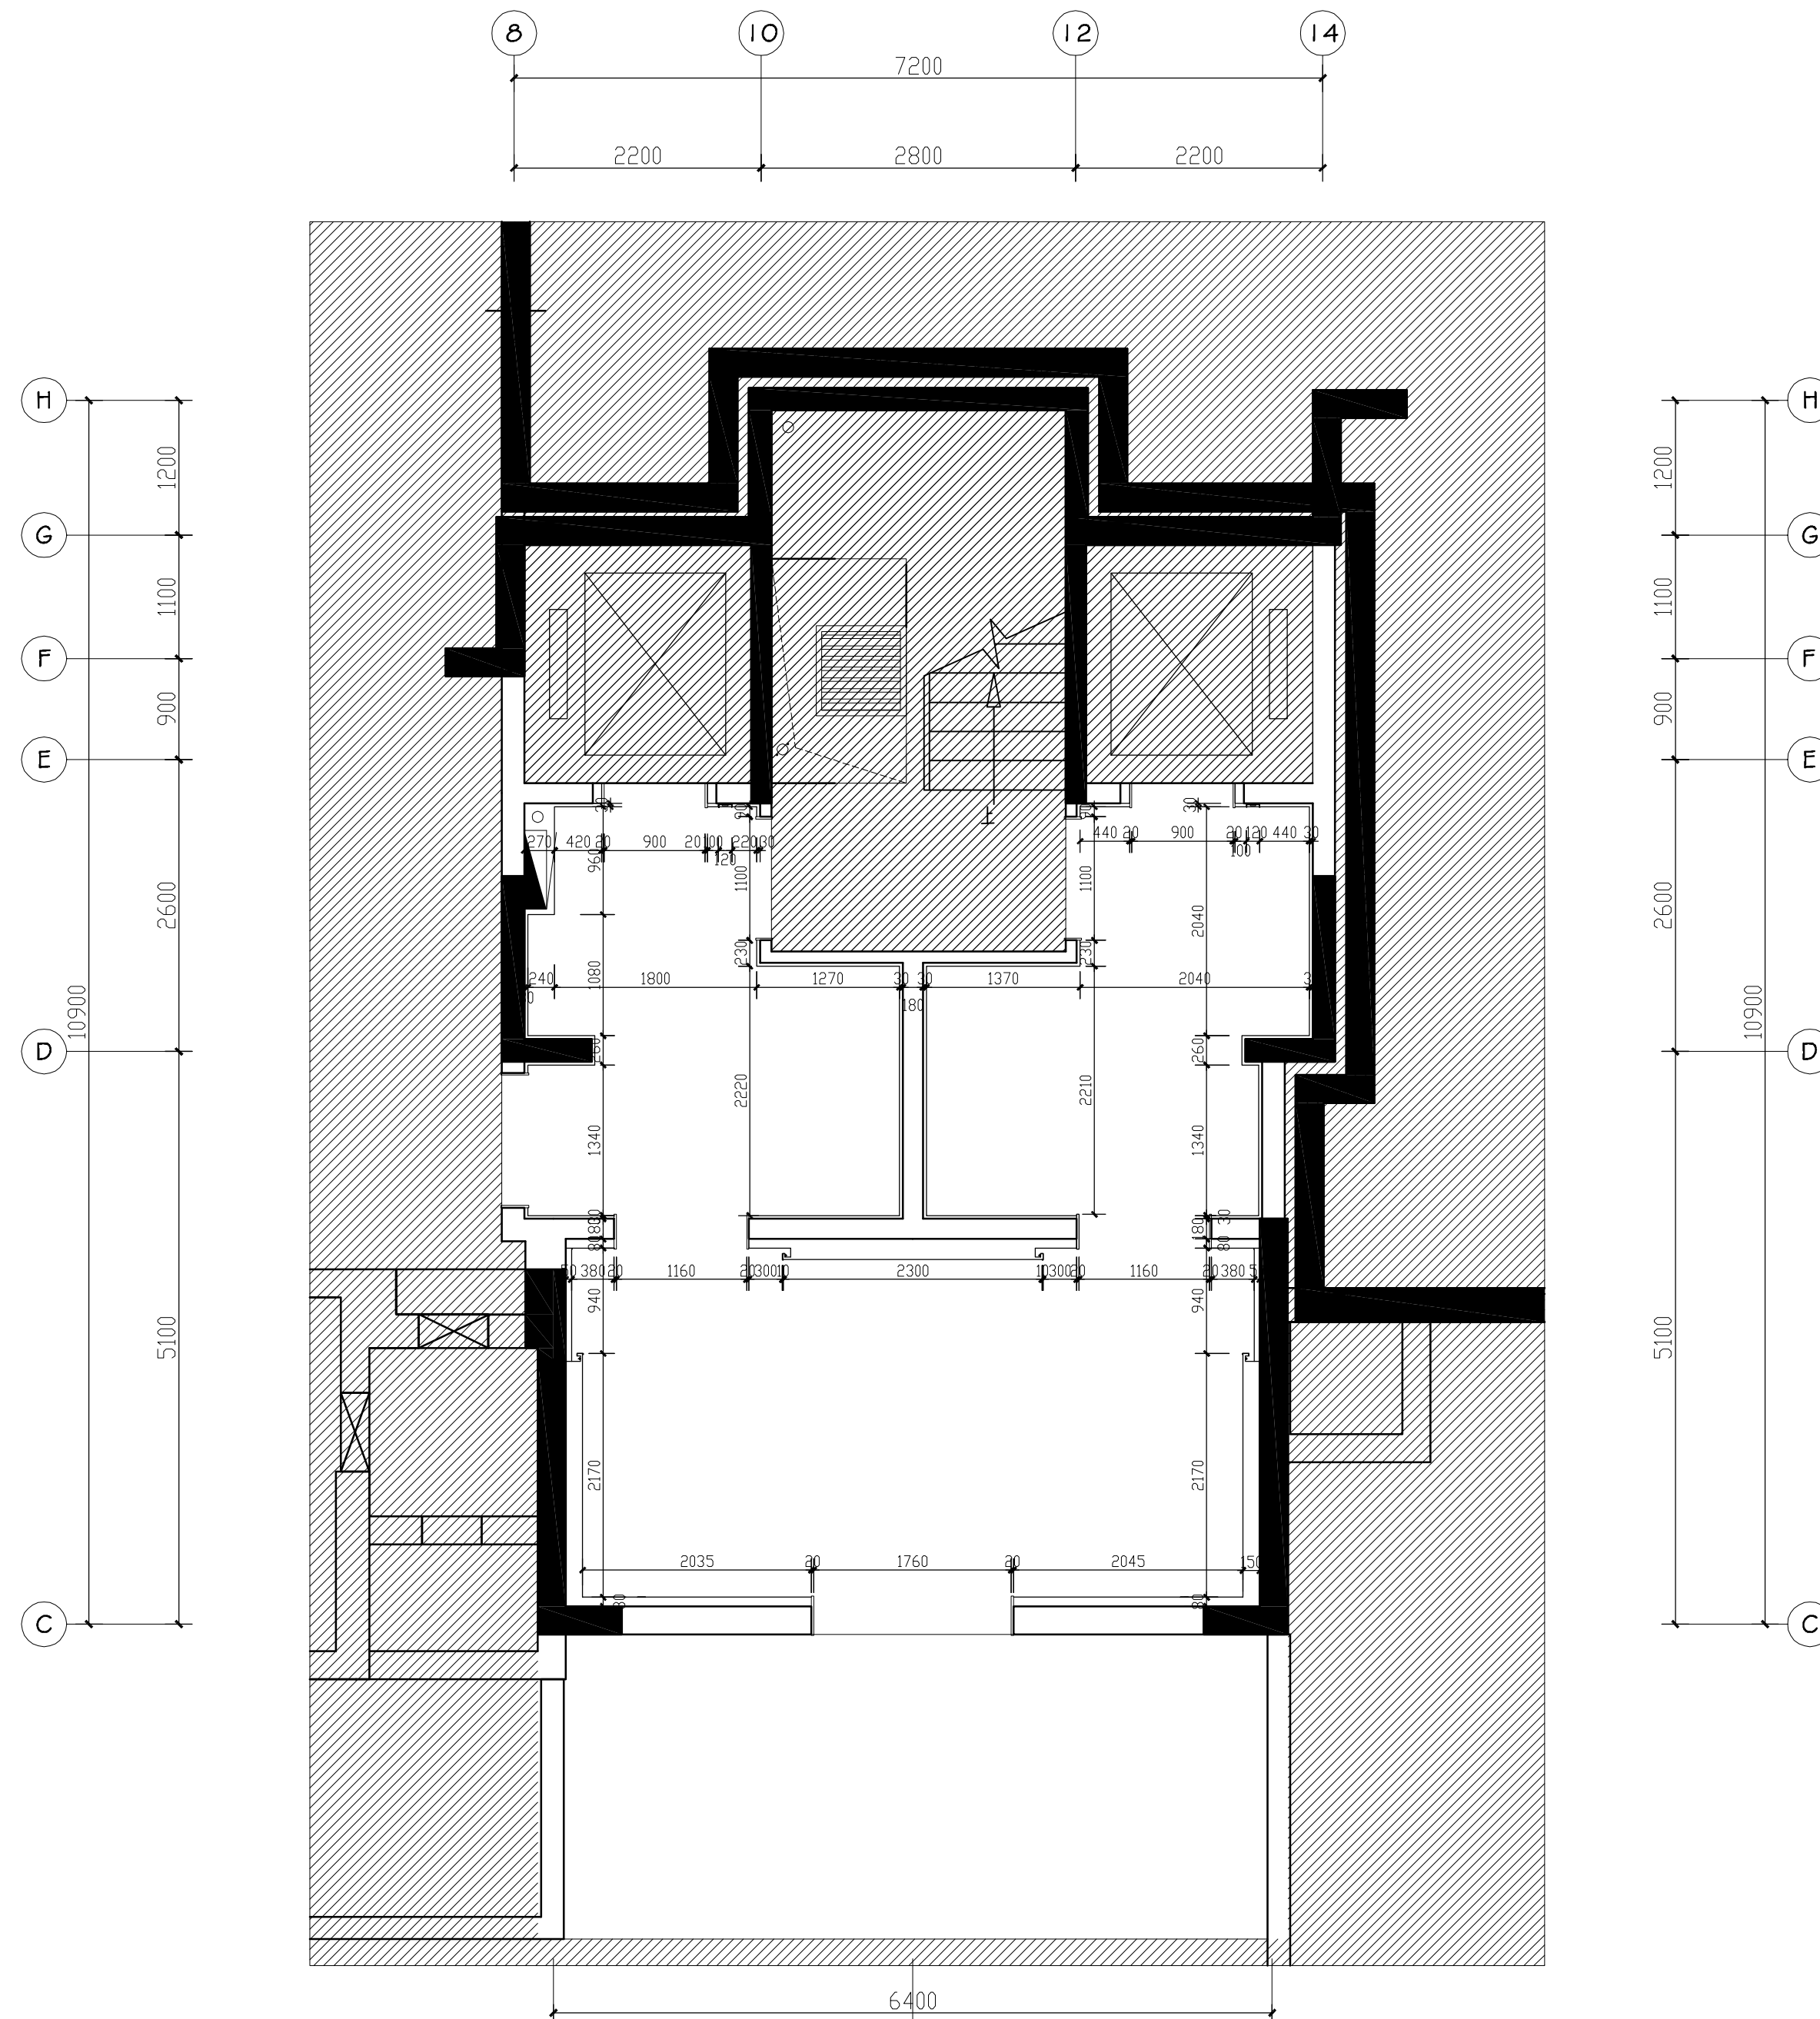

04 1#地下二层完成面尺寸定位图

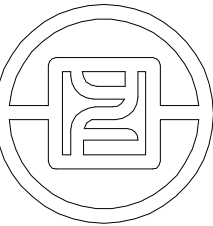

银丰工程有限公司
YINFENG ENGINEERING CO.,LTD.

注：此图版权归本公司 所有图纸上标示的
尺寸，须在现场复核和修正。

版次

备注

出图章

项目名称

盛福片区奥体西路
地块项目

阶段

施工图

图纸名称

公区地下二层
地面铺装平面图

工程编号

工程编号

比 例

日 期

年 月

设计主持

刘桂玲

审 定

刘桂玲

审 核

董学

校 对

庞策

设 计 师


杨波

制 图

潘克浩

图纸编号


页码

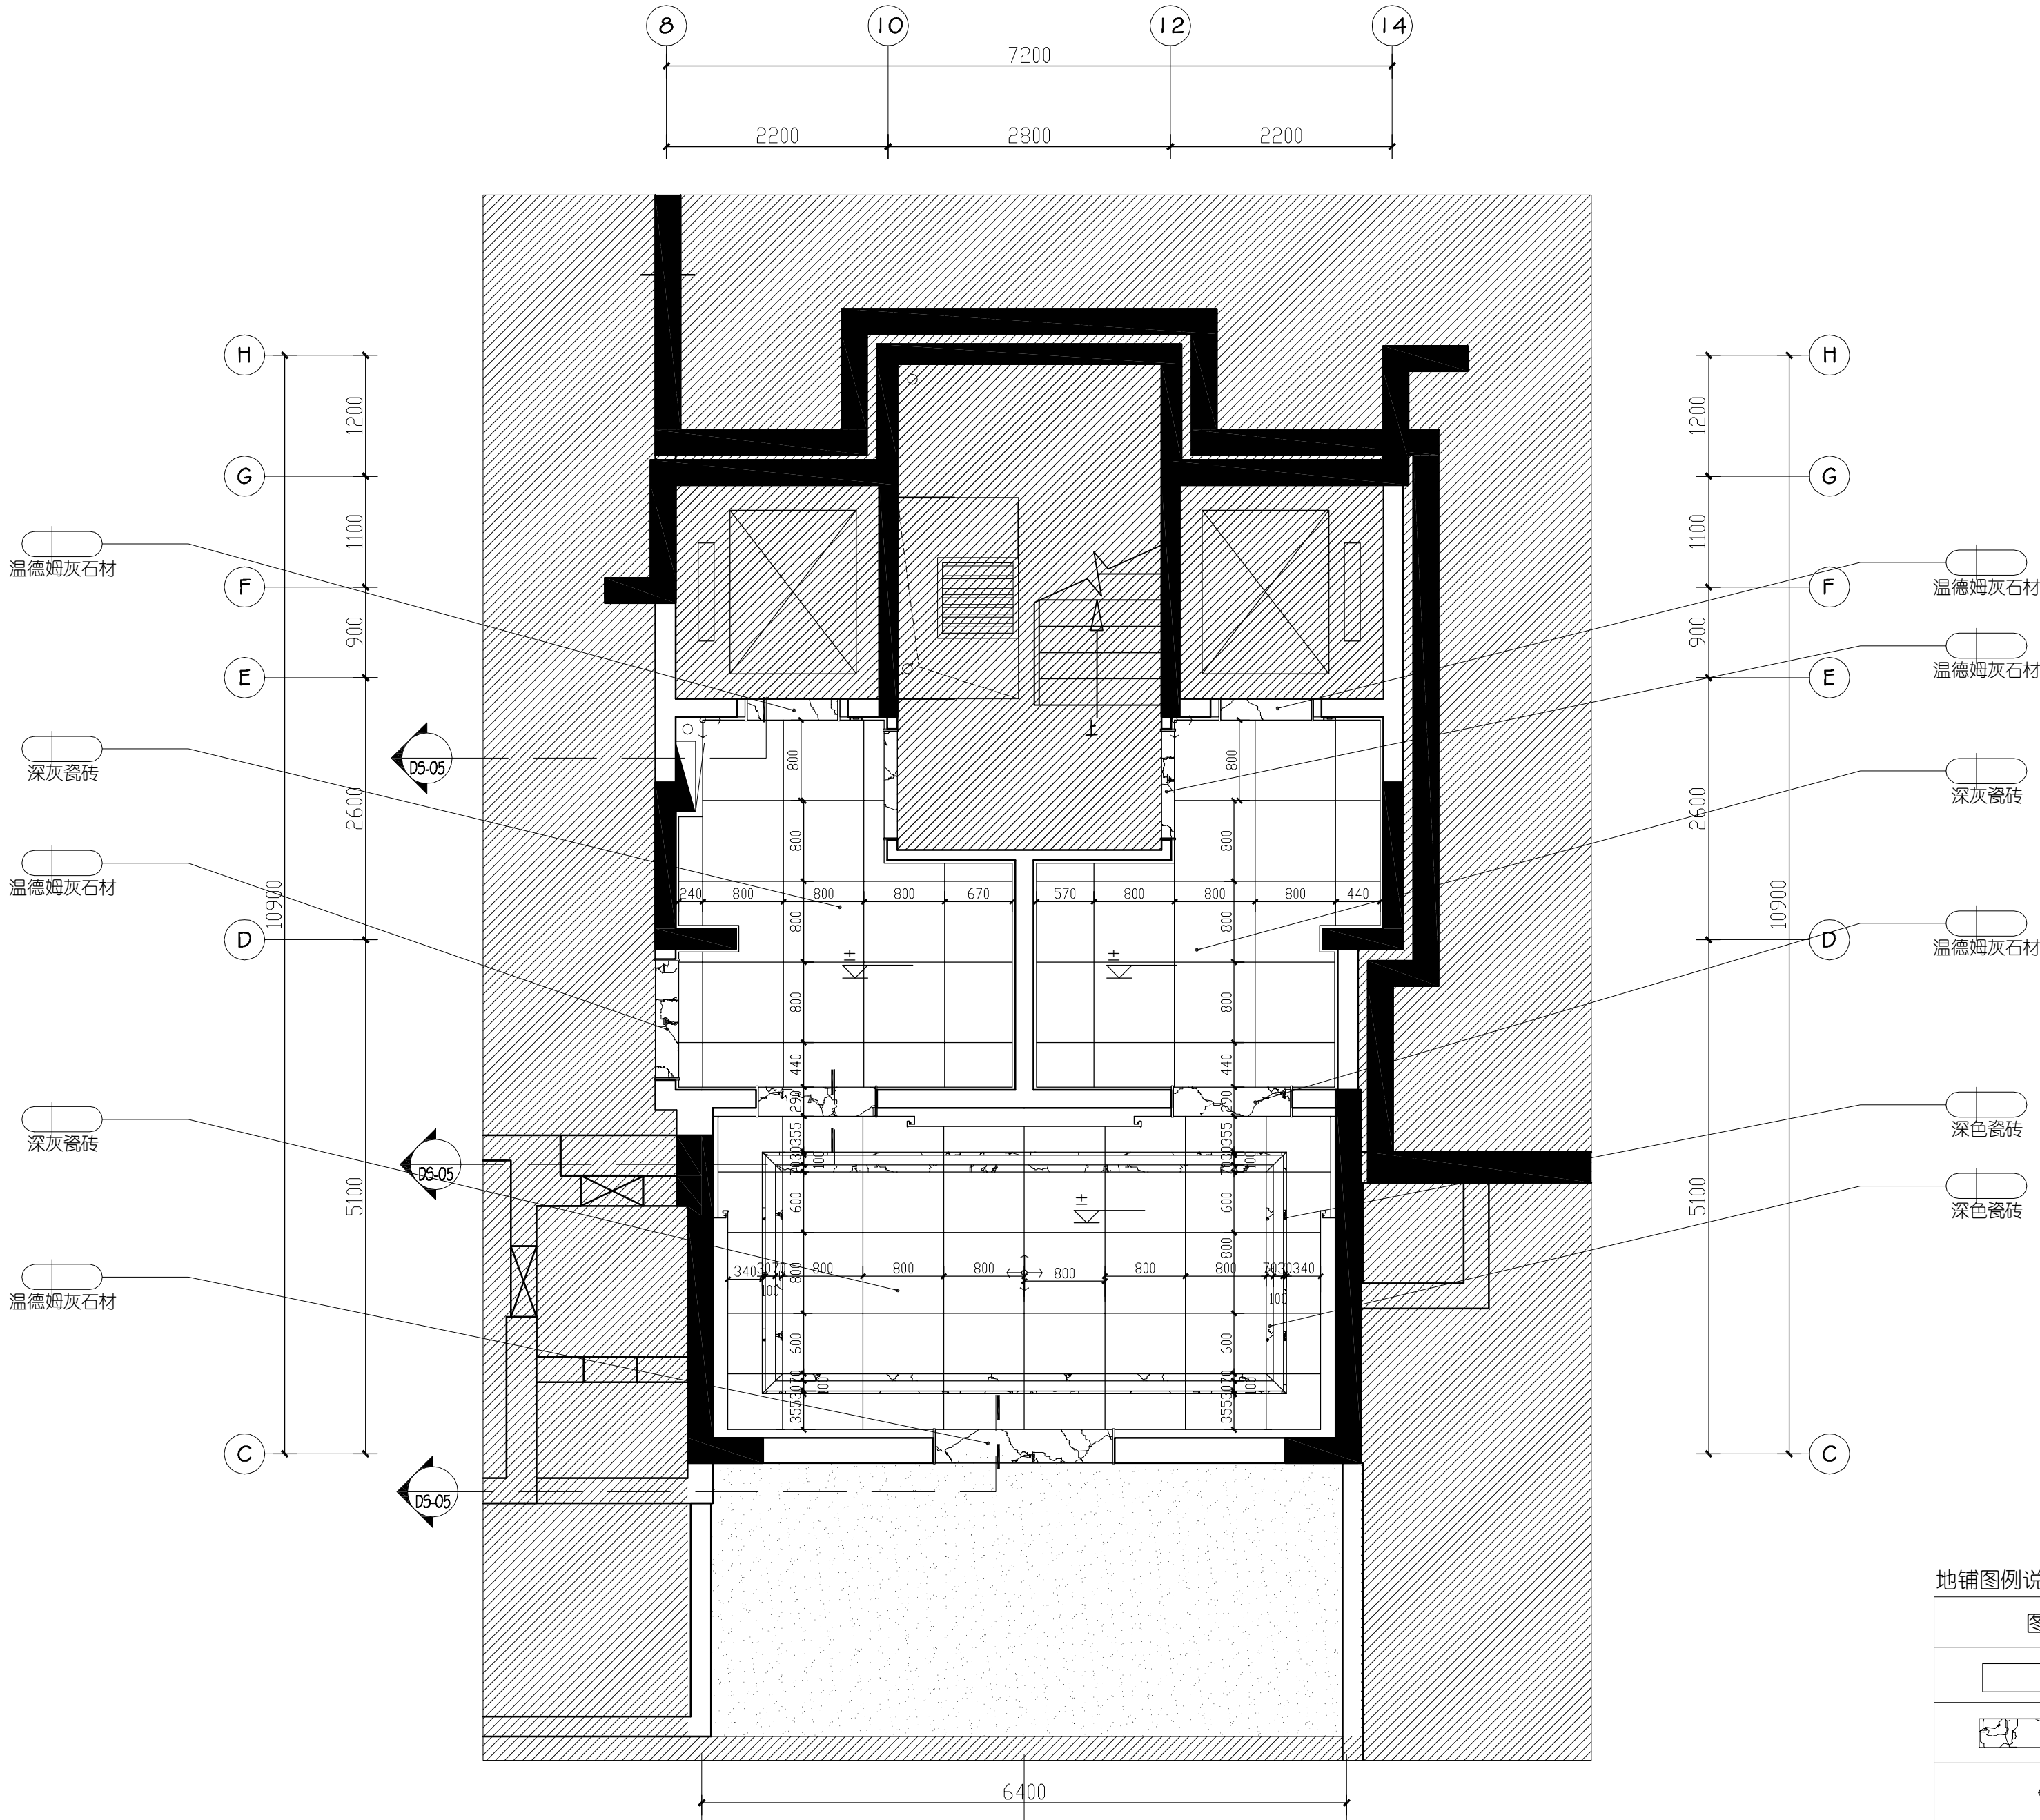

地铺图例说明：

图 例	名 称
	仿大理石瓷砖
	石材饰面
	起铺点

05 1#地下二层地面铺装平面图

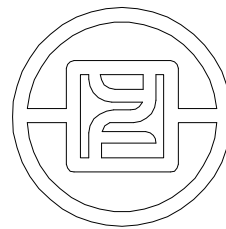

银丰工程有限公司
YINFENG ENGINEERING CO.,LTD.

注：此图版权归本公司 所有图纸上标示的
尺寸，须在现场复核和修正。

版次

备注

出图章

项目名称

盛福片区奥体西路
地块项目

阶段

施工图

图纸名称

公区地下二层
灯具开关连线图

工程编号

工程编号

比 例

日 期

年 月

设计主持

刘桂玲

审 定

刘桂玲

审 核

董学

校 对

庞策

设 计 师


杨波

制 图


潘克浩

图纸编号

页码

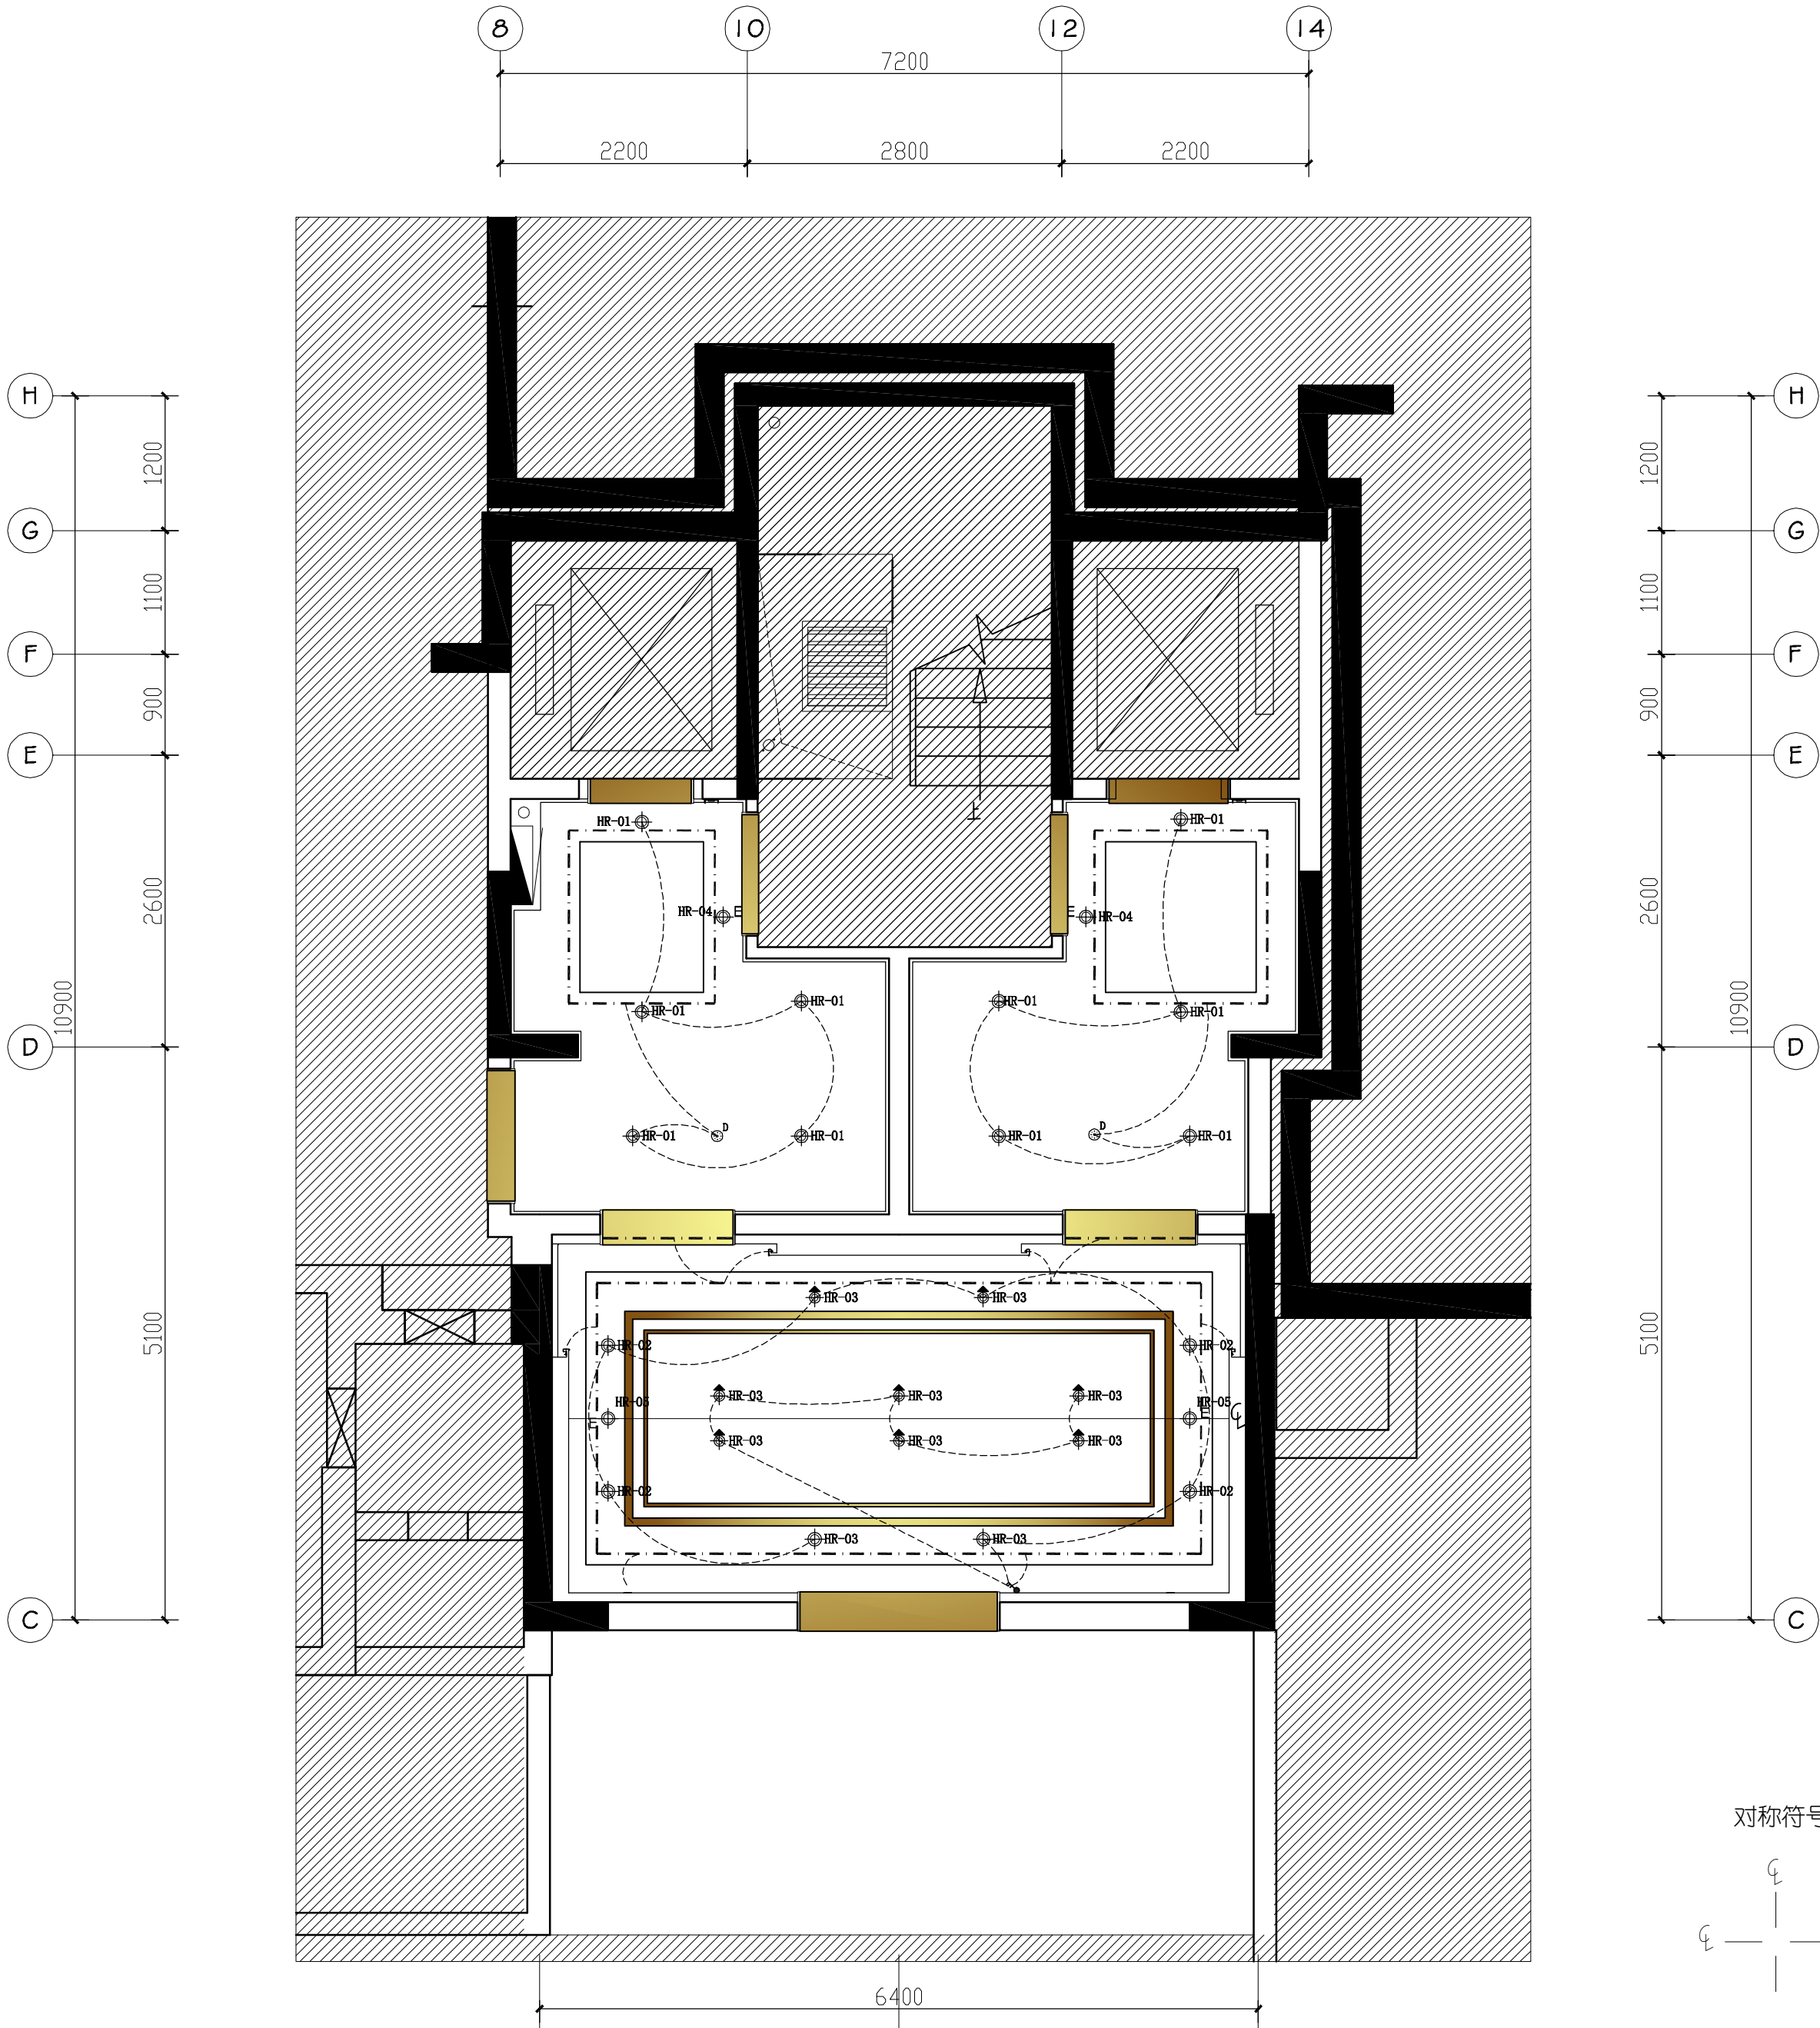

06 1#地下二层灯具开关连线图

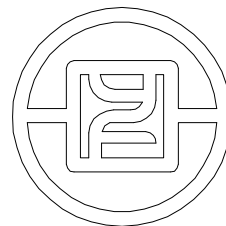

银丰工程有限公司
YINFENG ENGINEERING CO.,LTD.

注：此图版权归本公司 所有图纸上标示的
尺寸，须在现场复核和修正。

版次

备注

出图章

项目名称

盛福片区奥体西路
地块项目

阶段

施工图

图纸名称

公区地下二层
天花造型尺寸布置图

工程编号

工程编号

比 例

日 期

年 月

设计主持

刘桂玲

审 定

刘桂玲

审 核

董学

校 对

庞策

设 计 师


杨波

制 图


潘克浩

图纸编号

页码

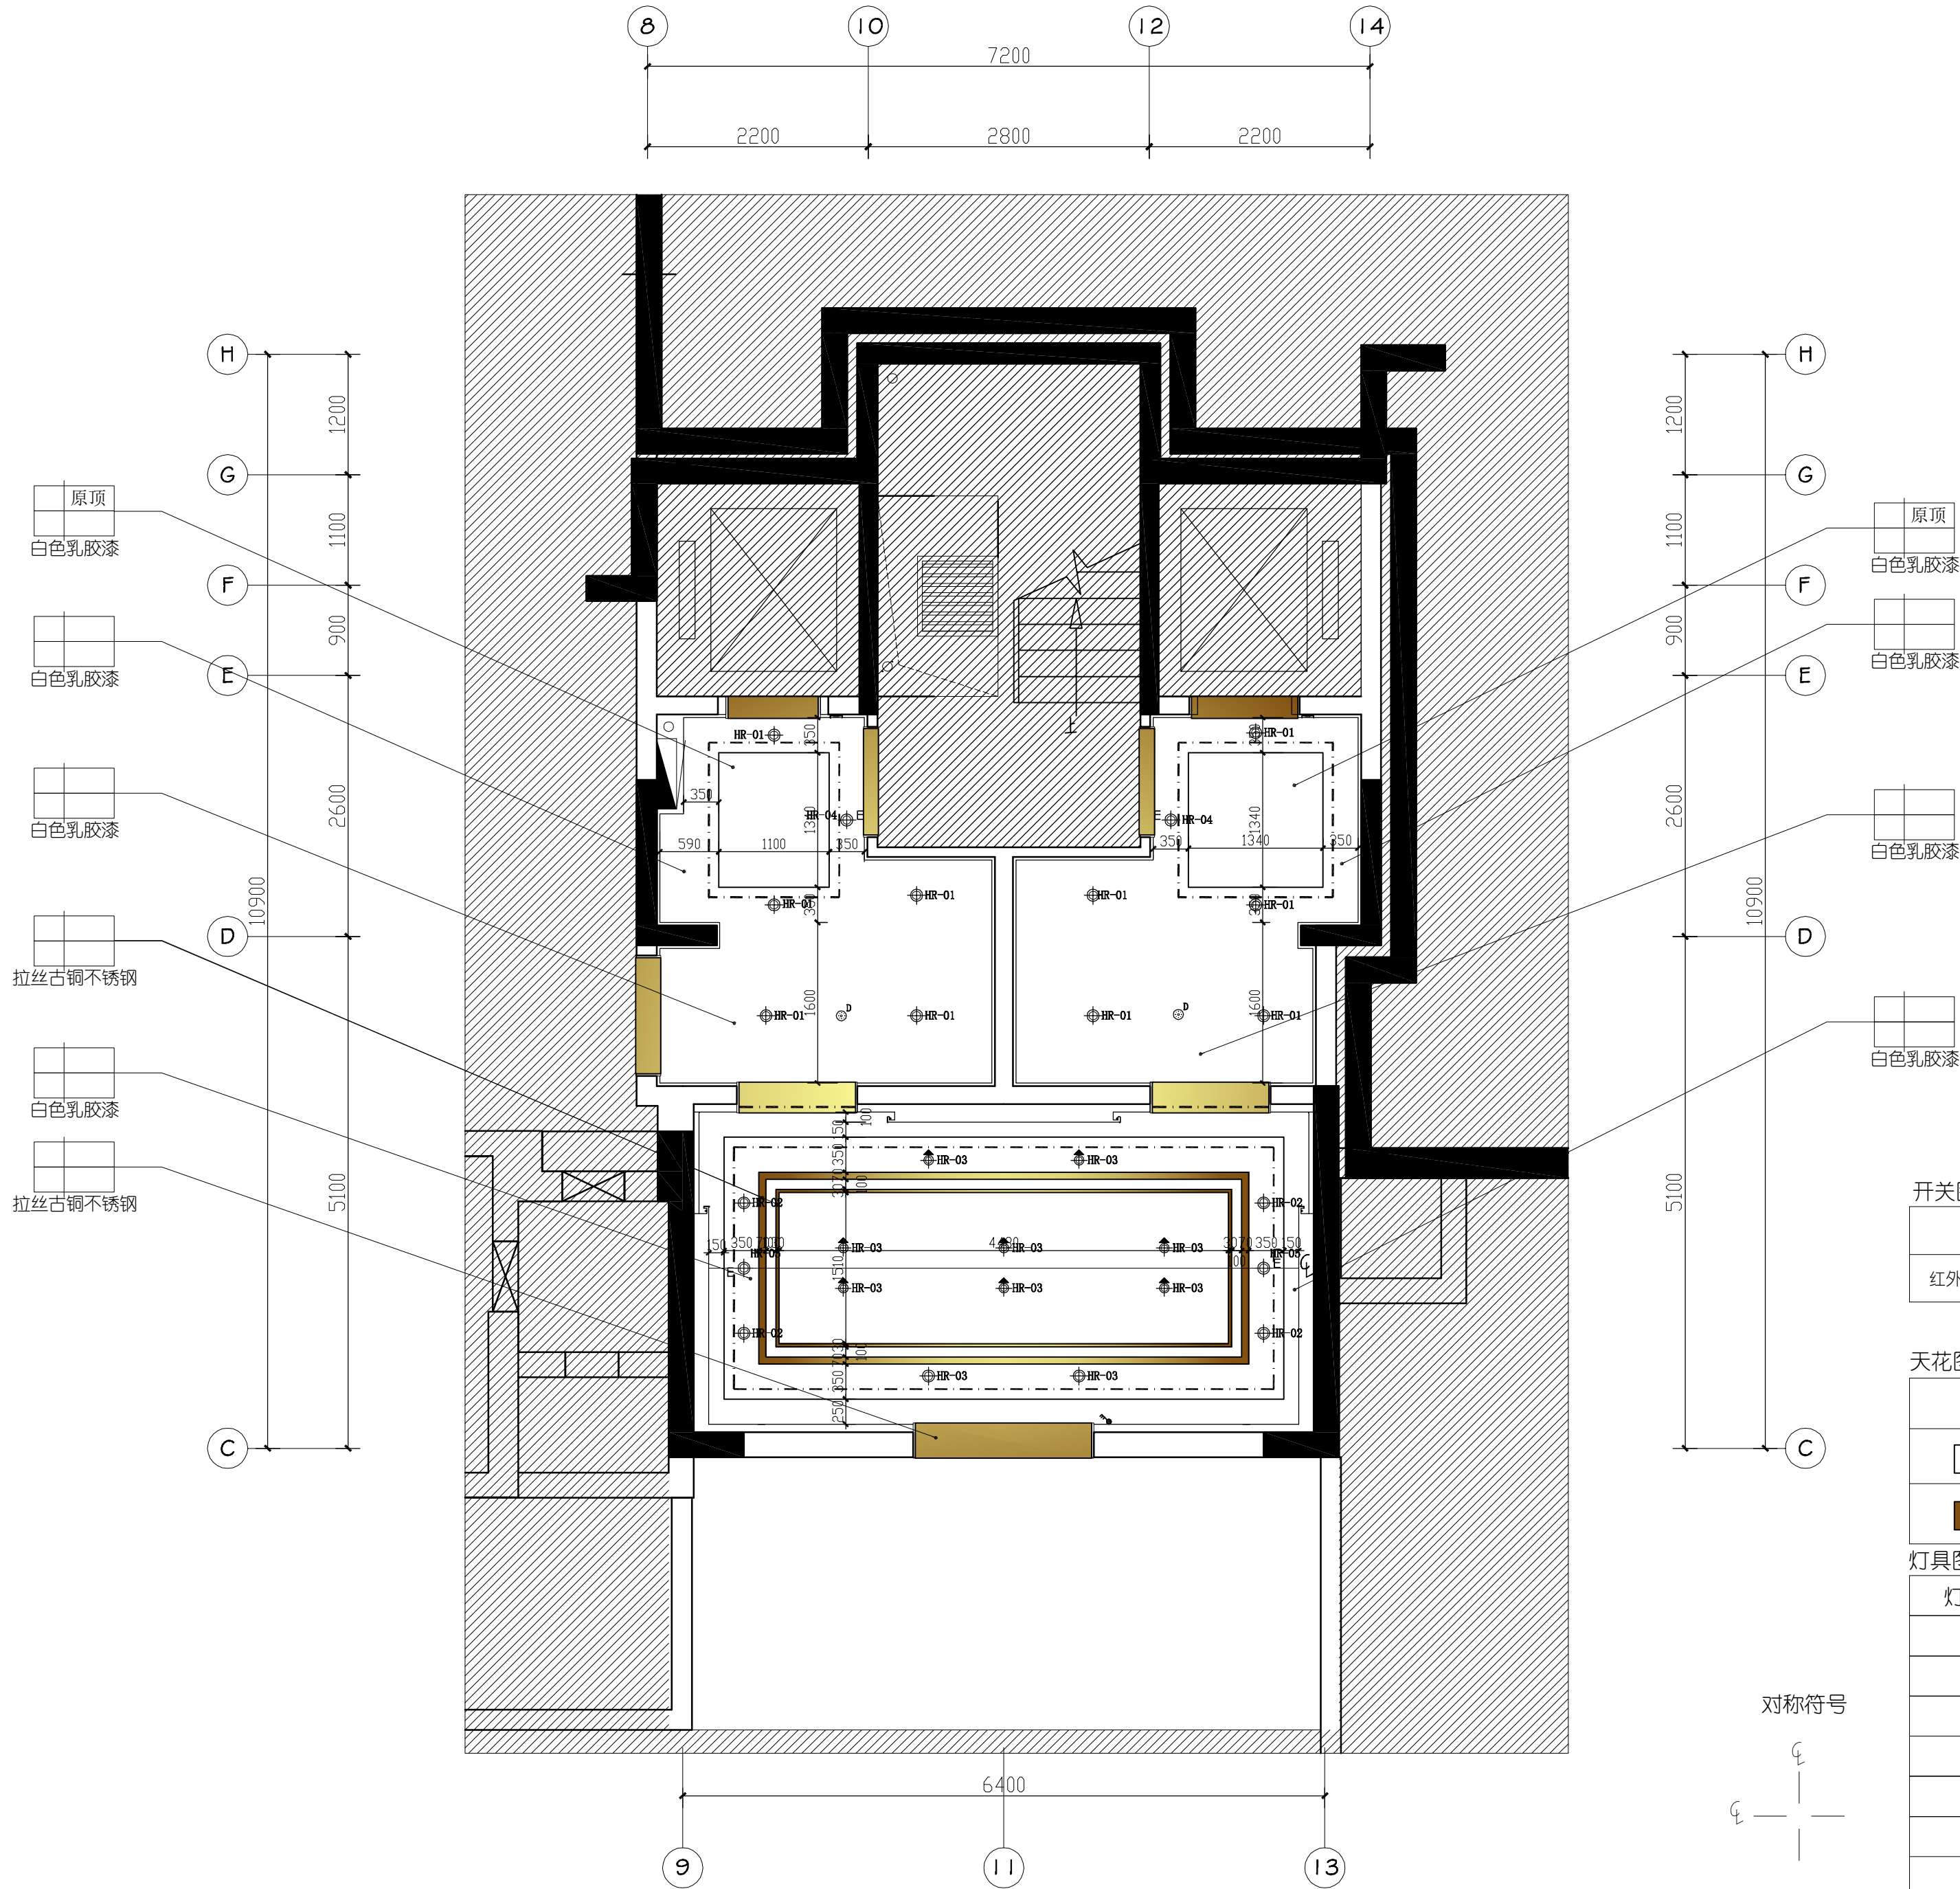

07 1#地下二层天花造型尺寸布置图

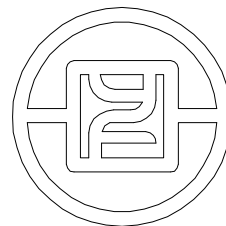

银丰工程有限公司
YINFENG ENGINEERING CO.,LTD.

注：此图版权归本公司 所有图纸上标示的
尺寸，须在现场复核和修正。

：

版次

备注

出图章

项目名称

盛福片区奥体西路
地块项目

阶段

施工图

图纸名称

公区地下二层
天花灯具尺寸定位图

工程编号

工程编号

比 例

日 期

设计主持

审 定

审 核


校 对

设 计 师

制 图

图纸编号

页码

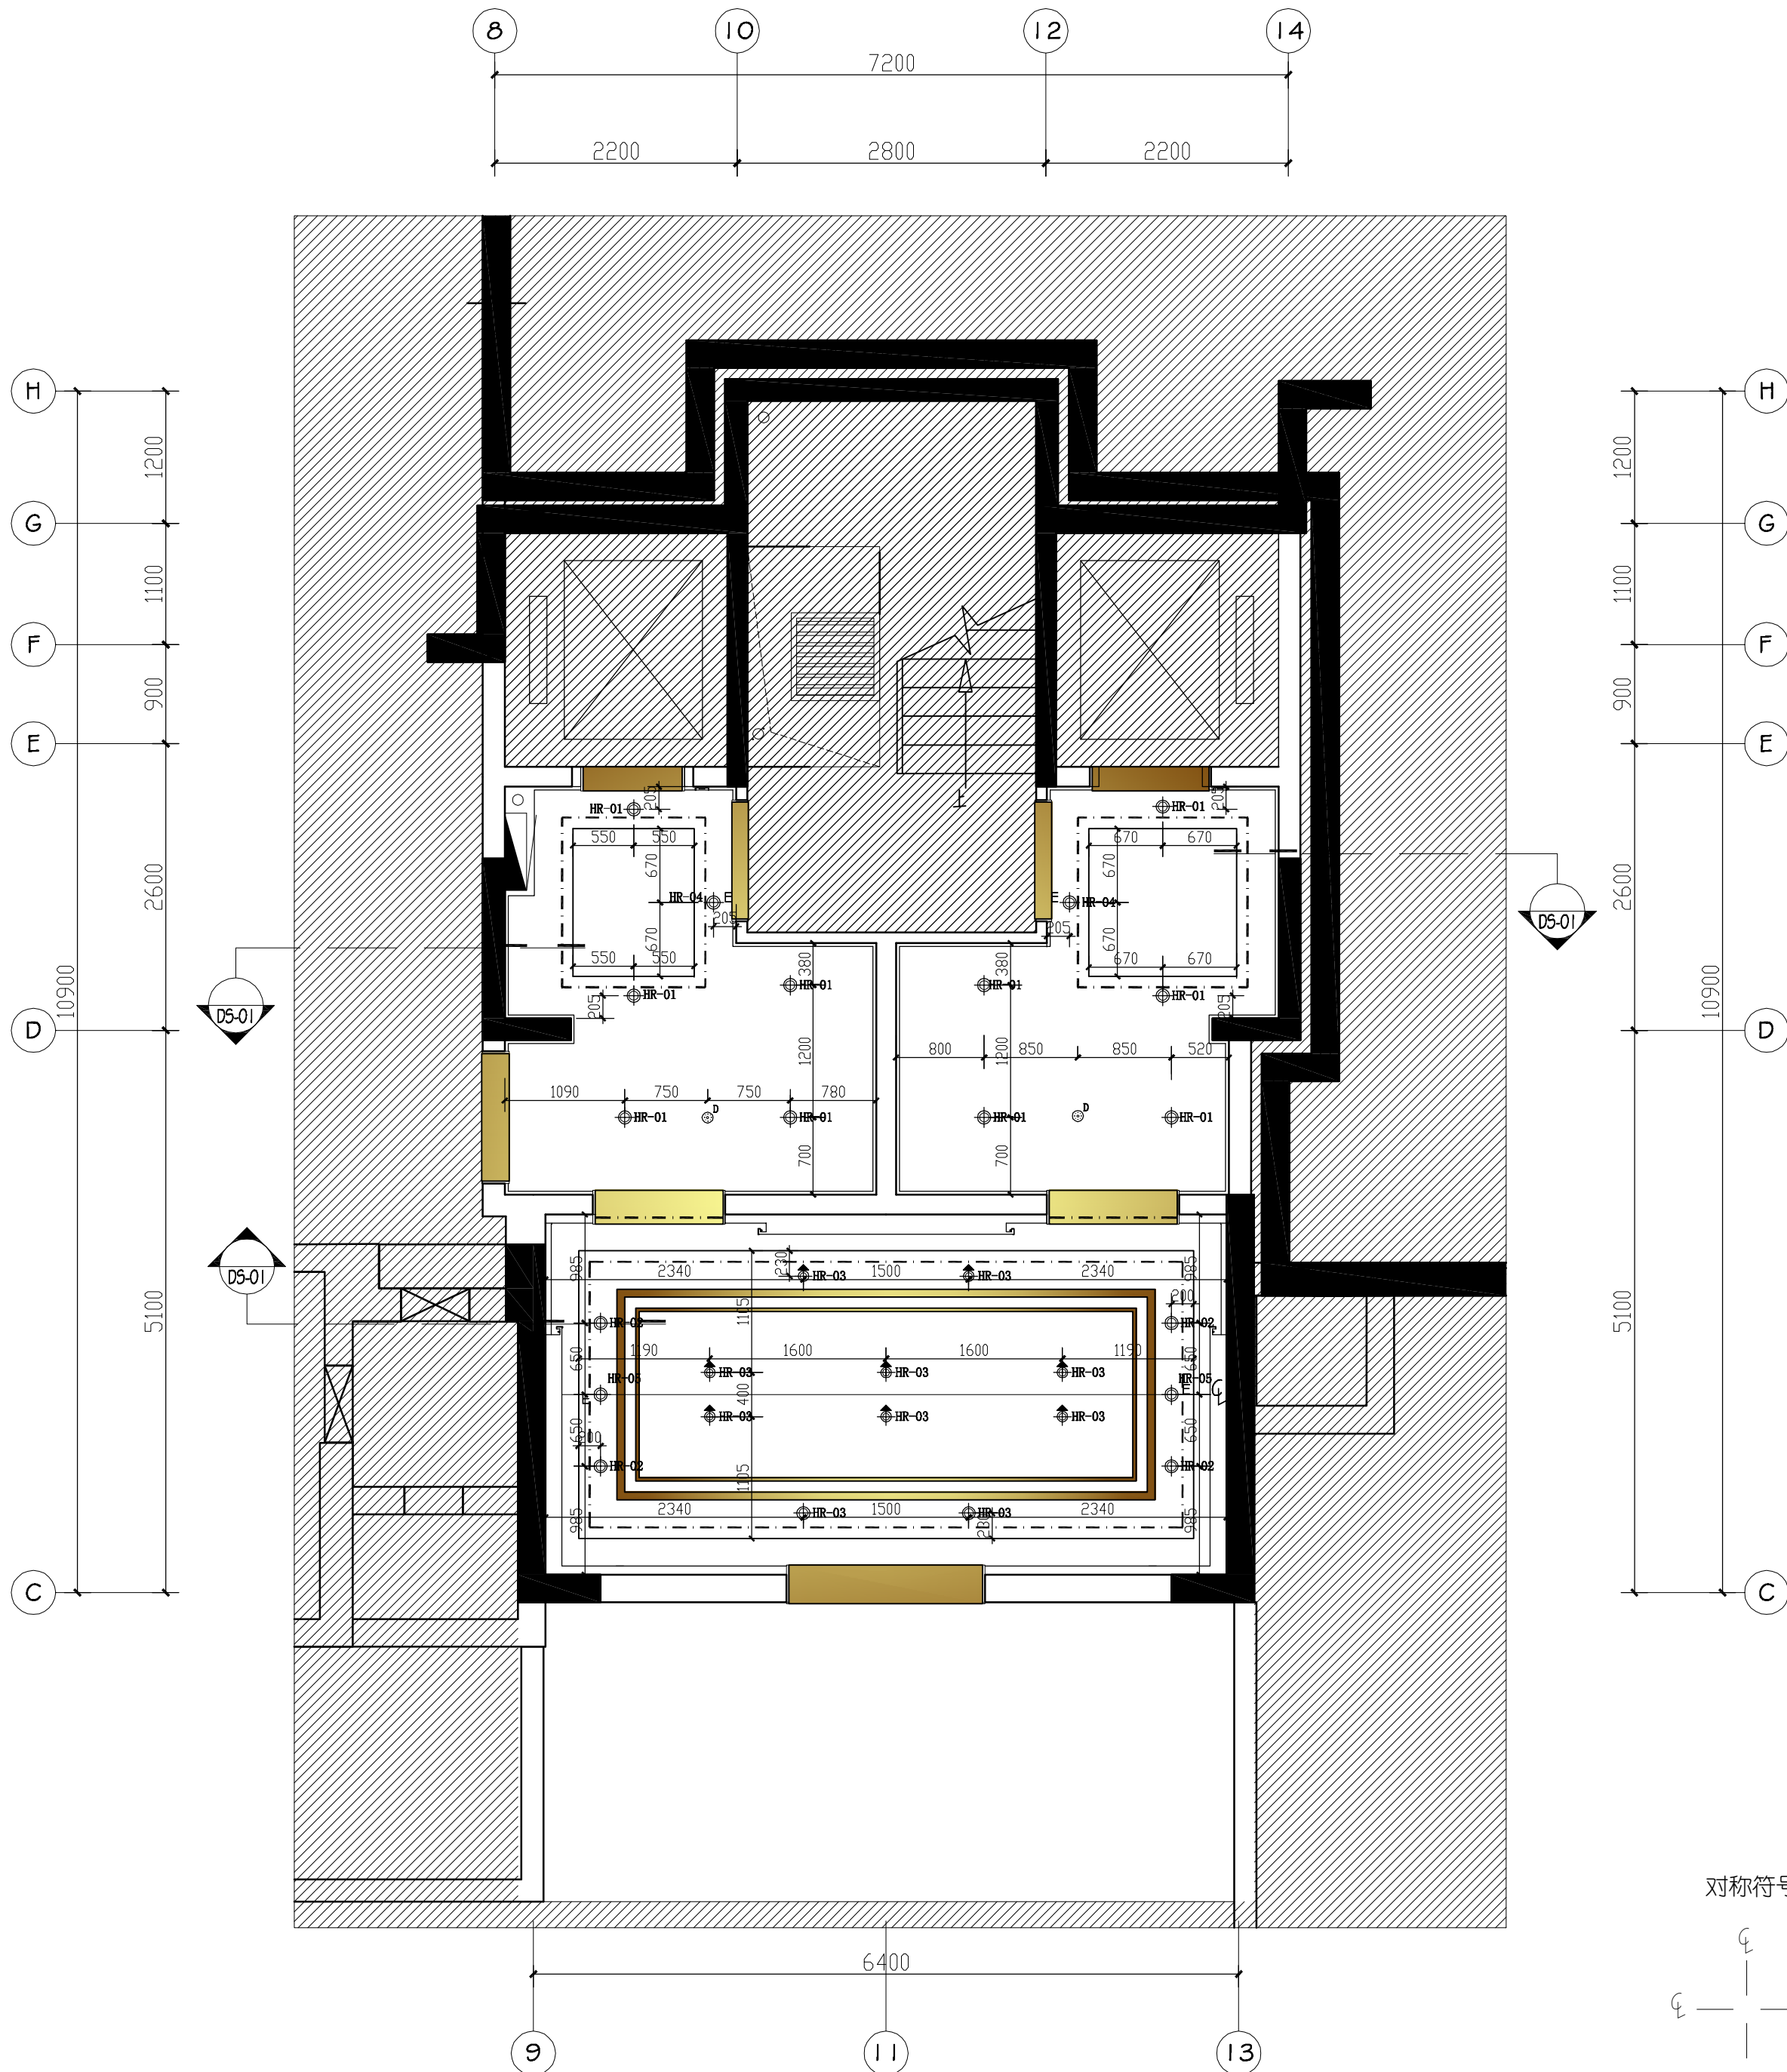

开关图例：

名称	图例	安装高度
红外延时感应开关	☺	吸顶安装


天花图例说明：

图 例	名 称
□	白色乳胶漆
■	拉丝古铜不锈钢


灯具图例说明

灯具编号	图例	名称
	⊕	筒灯)
	⊕	筒灯)
	⊕	射灯)
	⊕E	带蓄电池应急筒灯)
	⊕E	带蓄电池应急筒灯)
	—	暗藏灯带)

对称符号

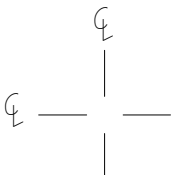

08 1#地下二层天花灯具尺寸定位图

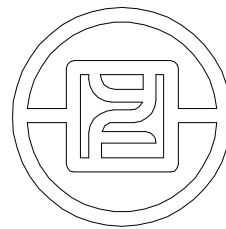

银丰工程有限公司
YINFENG ENGINEERING CO.,LTD.

注：此图版权归本公司 所有图纸上标示的
尺寸，须在现场复核和修正。

版次

备注

出图章

项目名称

盛福片区奥体西路
地块项目

阶段

施工图

图纸名称

公区地下二层
综合天花布置图

工程编号

工程编号

比 例

日 期

年 月

设计主持

刘桂玲

审 定

刘桂玲

审 核

董学

校 对

庞策

设 计 师

杨波

制 图

潘克浩

图纸编号

页码

设备图例说明:(注 安装高度为面板底边距地高度)

名称	图例	安装高度
手动报警按钮 带电话插孔		
消火栓起泵按钮		装于消火栓内
火灾声光报警器		壁装
消防广播		吊顶安装
疏散出口指示灯		门框上 吊装距地
烟感探测器		吊顶安装
火灾显示盘(带地址)		壁装
安全出口标志灯		门框上
消防疏散指示灯		壁装
电控锁		门体安装
监视摄像机		吊顶安装
预留接线盒		见精装图纸

开关图例:

名称	图例	安装高度
红外延时感应开关		吸顶安装


天花图例说明:

图 例	名 称
	白色乳胶漆
	拉丝古铜不锈钢

灯具图例说明


灯具编号	图例	名称
		筒灯)
		筒灯)
		射灯)
		带蓄电池应急筒灯)
		带蓄电池应急筒灯 ,)
		暗藏灯带)

对称符号

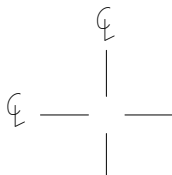

1#地下二层综合天花布置图

09

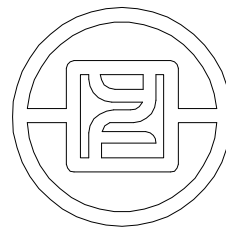

银丰工程有限公司
YINFENG ENGINEERING CO.LTD.

注：此图版权归本公司 所有图纸上标示的
尺寸，须在现场复核和修正。

版次

备注

出图章

项目名称

盛福片区奥体西路
地块项目

阶段

施工图

图纸名称

公区地下二层
机电点位布置图

工程编号

工程编号

比 例

日 期

年 月

设计主持

刘桂玲

审 定

刘桂玲

审 核

董学

校 对

庞策

设 计 师




杨波

制 图

潘克浩

图纸编号

页码

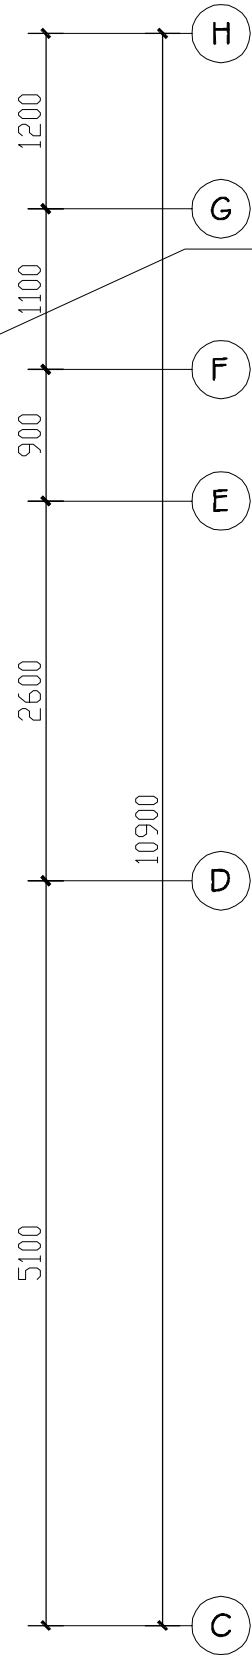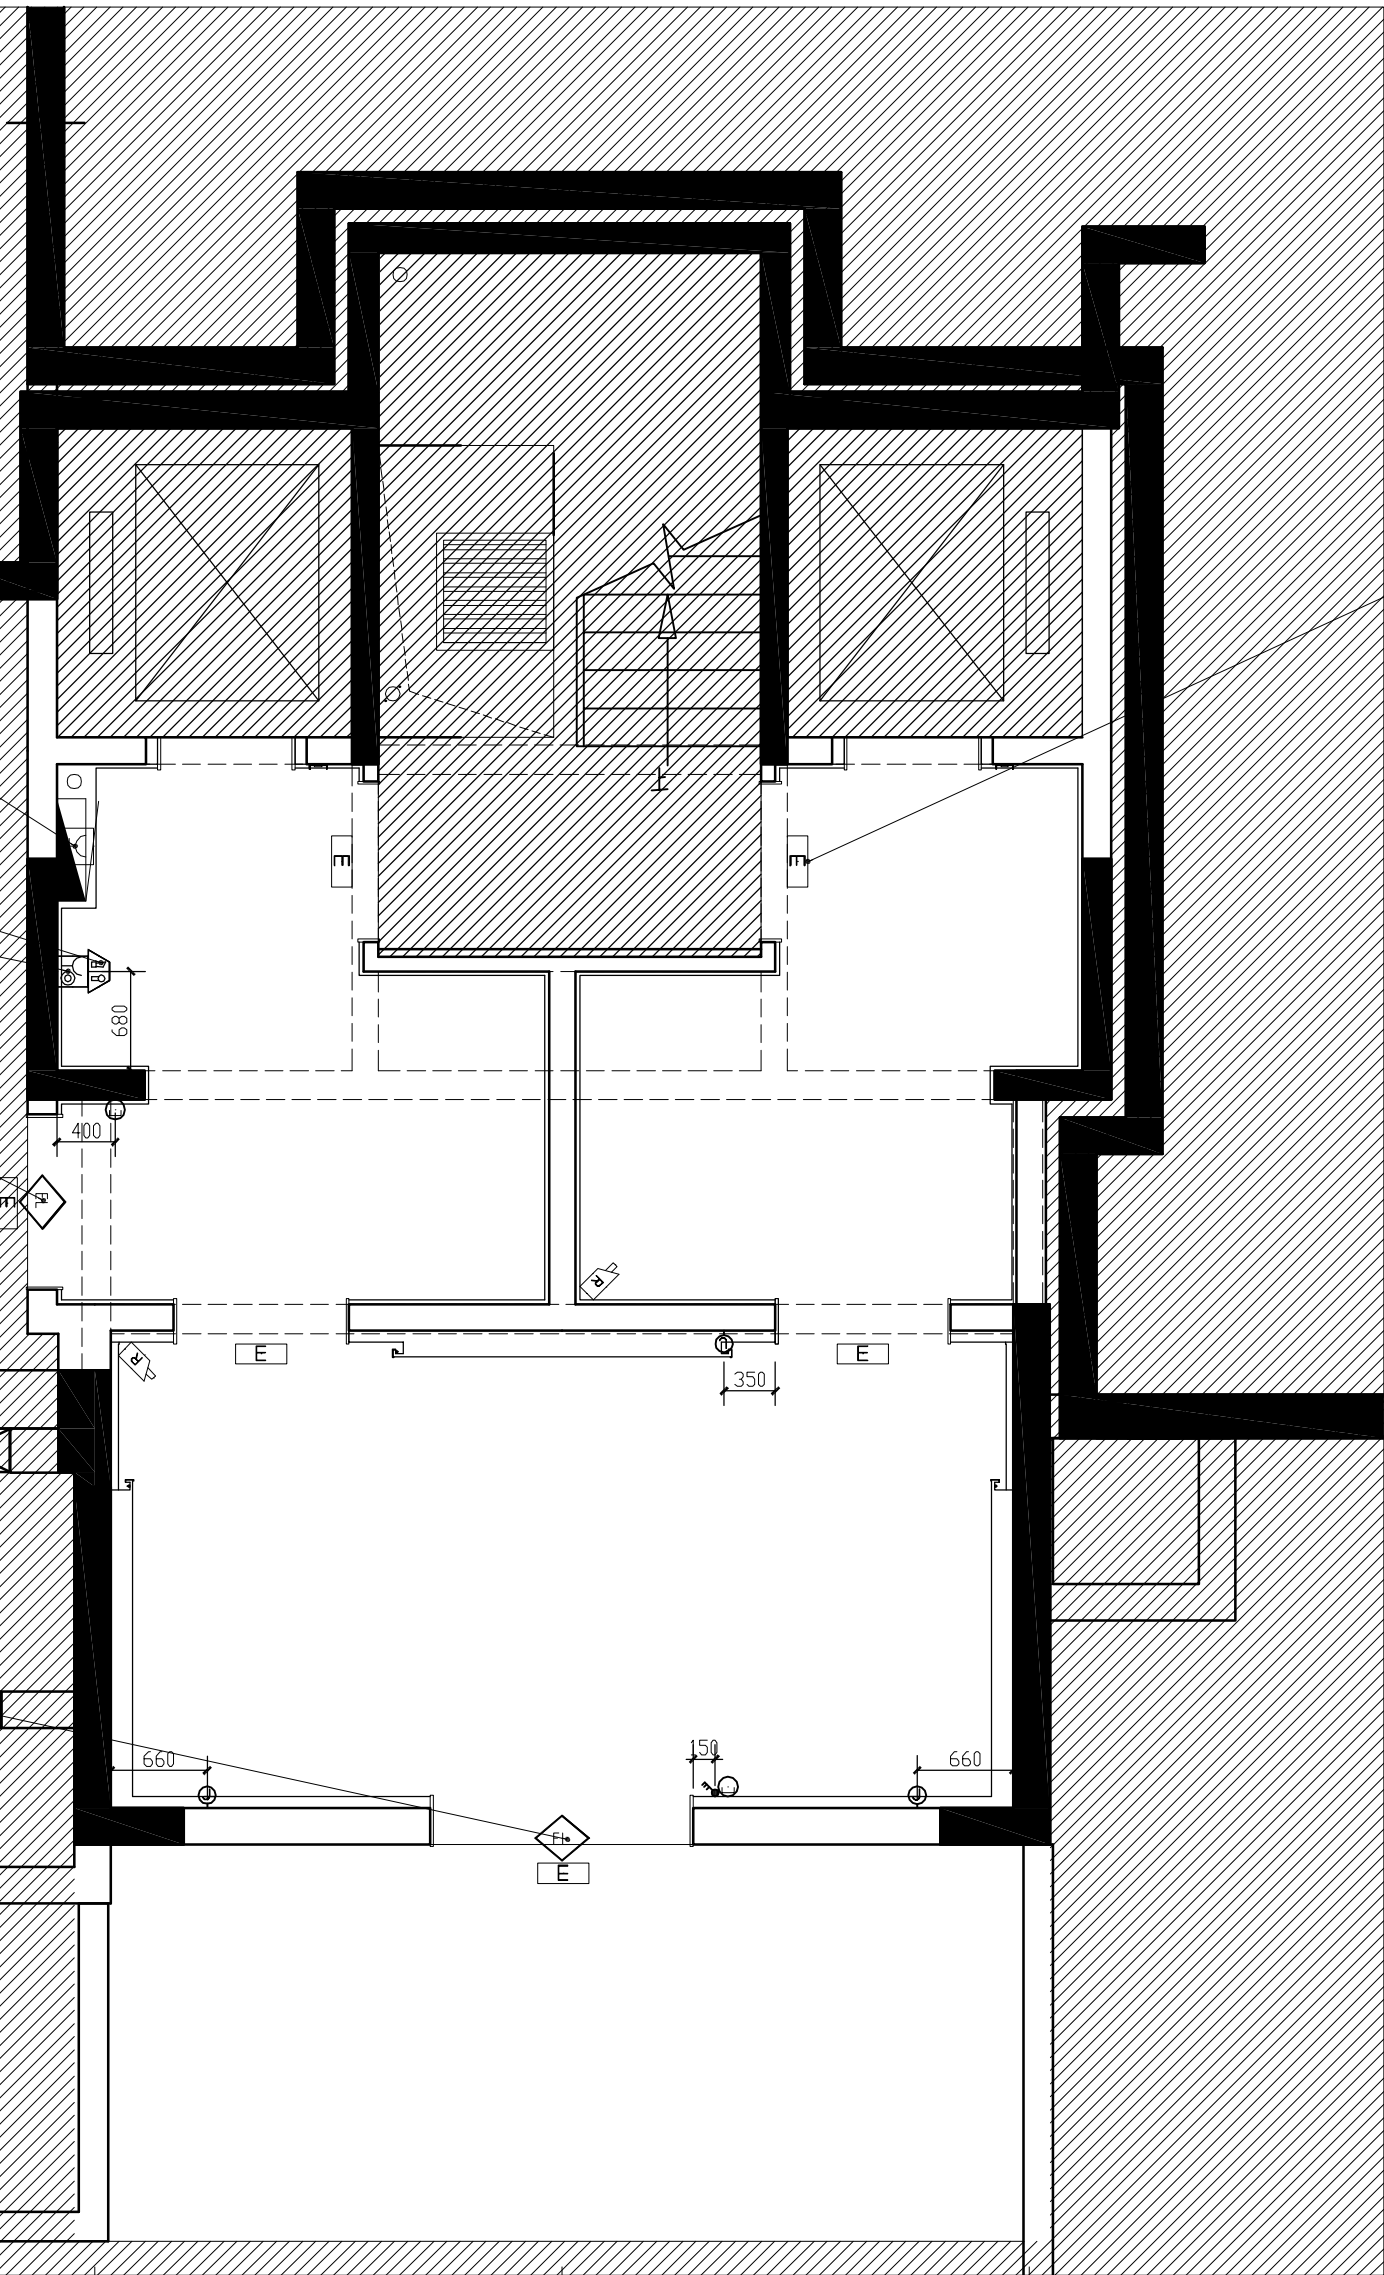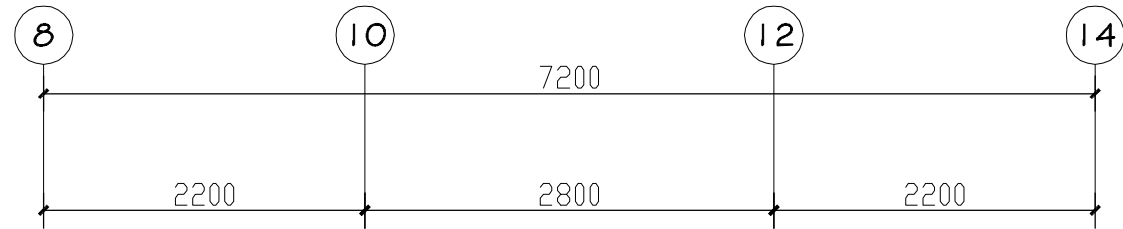


开关图例说明 (注 安装高度为面板底边距地高度)

图例	图例名称	安装高度
	单联单控开关	
	双联单控开关	
	三联单控开关	
	门禁开关	

设备图例说明:(注 安装高度为面板底边距地高度)

名称	图例	安装高度
手动报警按钮 带电话插孔		
消防栓起泵按钮		装于消防栓内
火灾声光报警器		壁装
消防广播		吊顶安装
疏散出口指示灯		门框上 吊装距地
烟感探测器		吊顶安装
火灾显示盘 (带地址)		壁装
安全出口标志灯		门框上
消防疏散指示灯		壁装
电控锁		门体安装
监视摄像机		吊顶安装
预留接线盒		见精装图纸

10 1#地下二层机电点位布置图

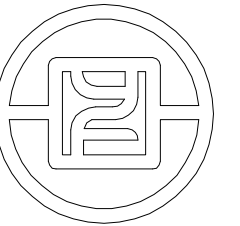

银丰工程有限公司
YINFENG ENGINEERING CO.,LTD.

注：此图版权归本公司 所有图纸上标示的
尺寸，须在现场复核和修正。

版次

备注

出图章

项目名称

盛福片区奥体西路
地块项目

阶段

施工图

图纸名称

公区地下二层
索引平面布置图

工程编号

比 例

日 期

设计主持

审 定

审 核


校 对

设 计 师


制 图

图纸编号

页码

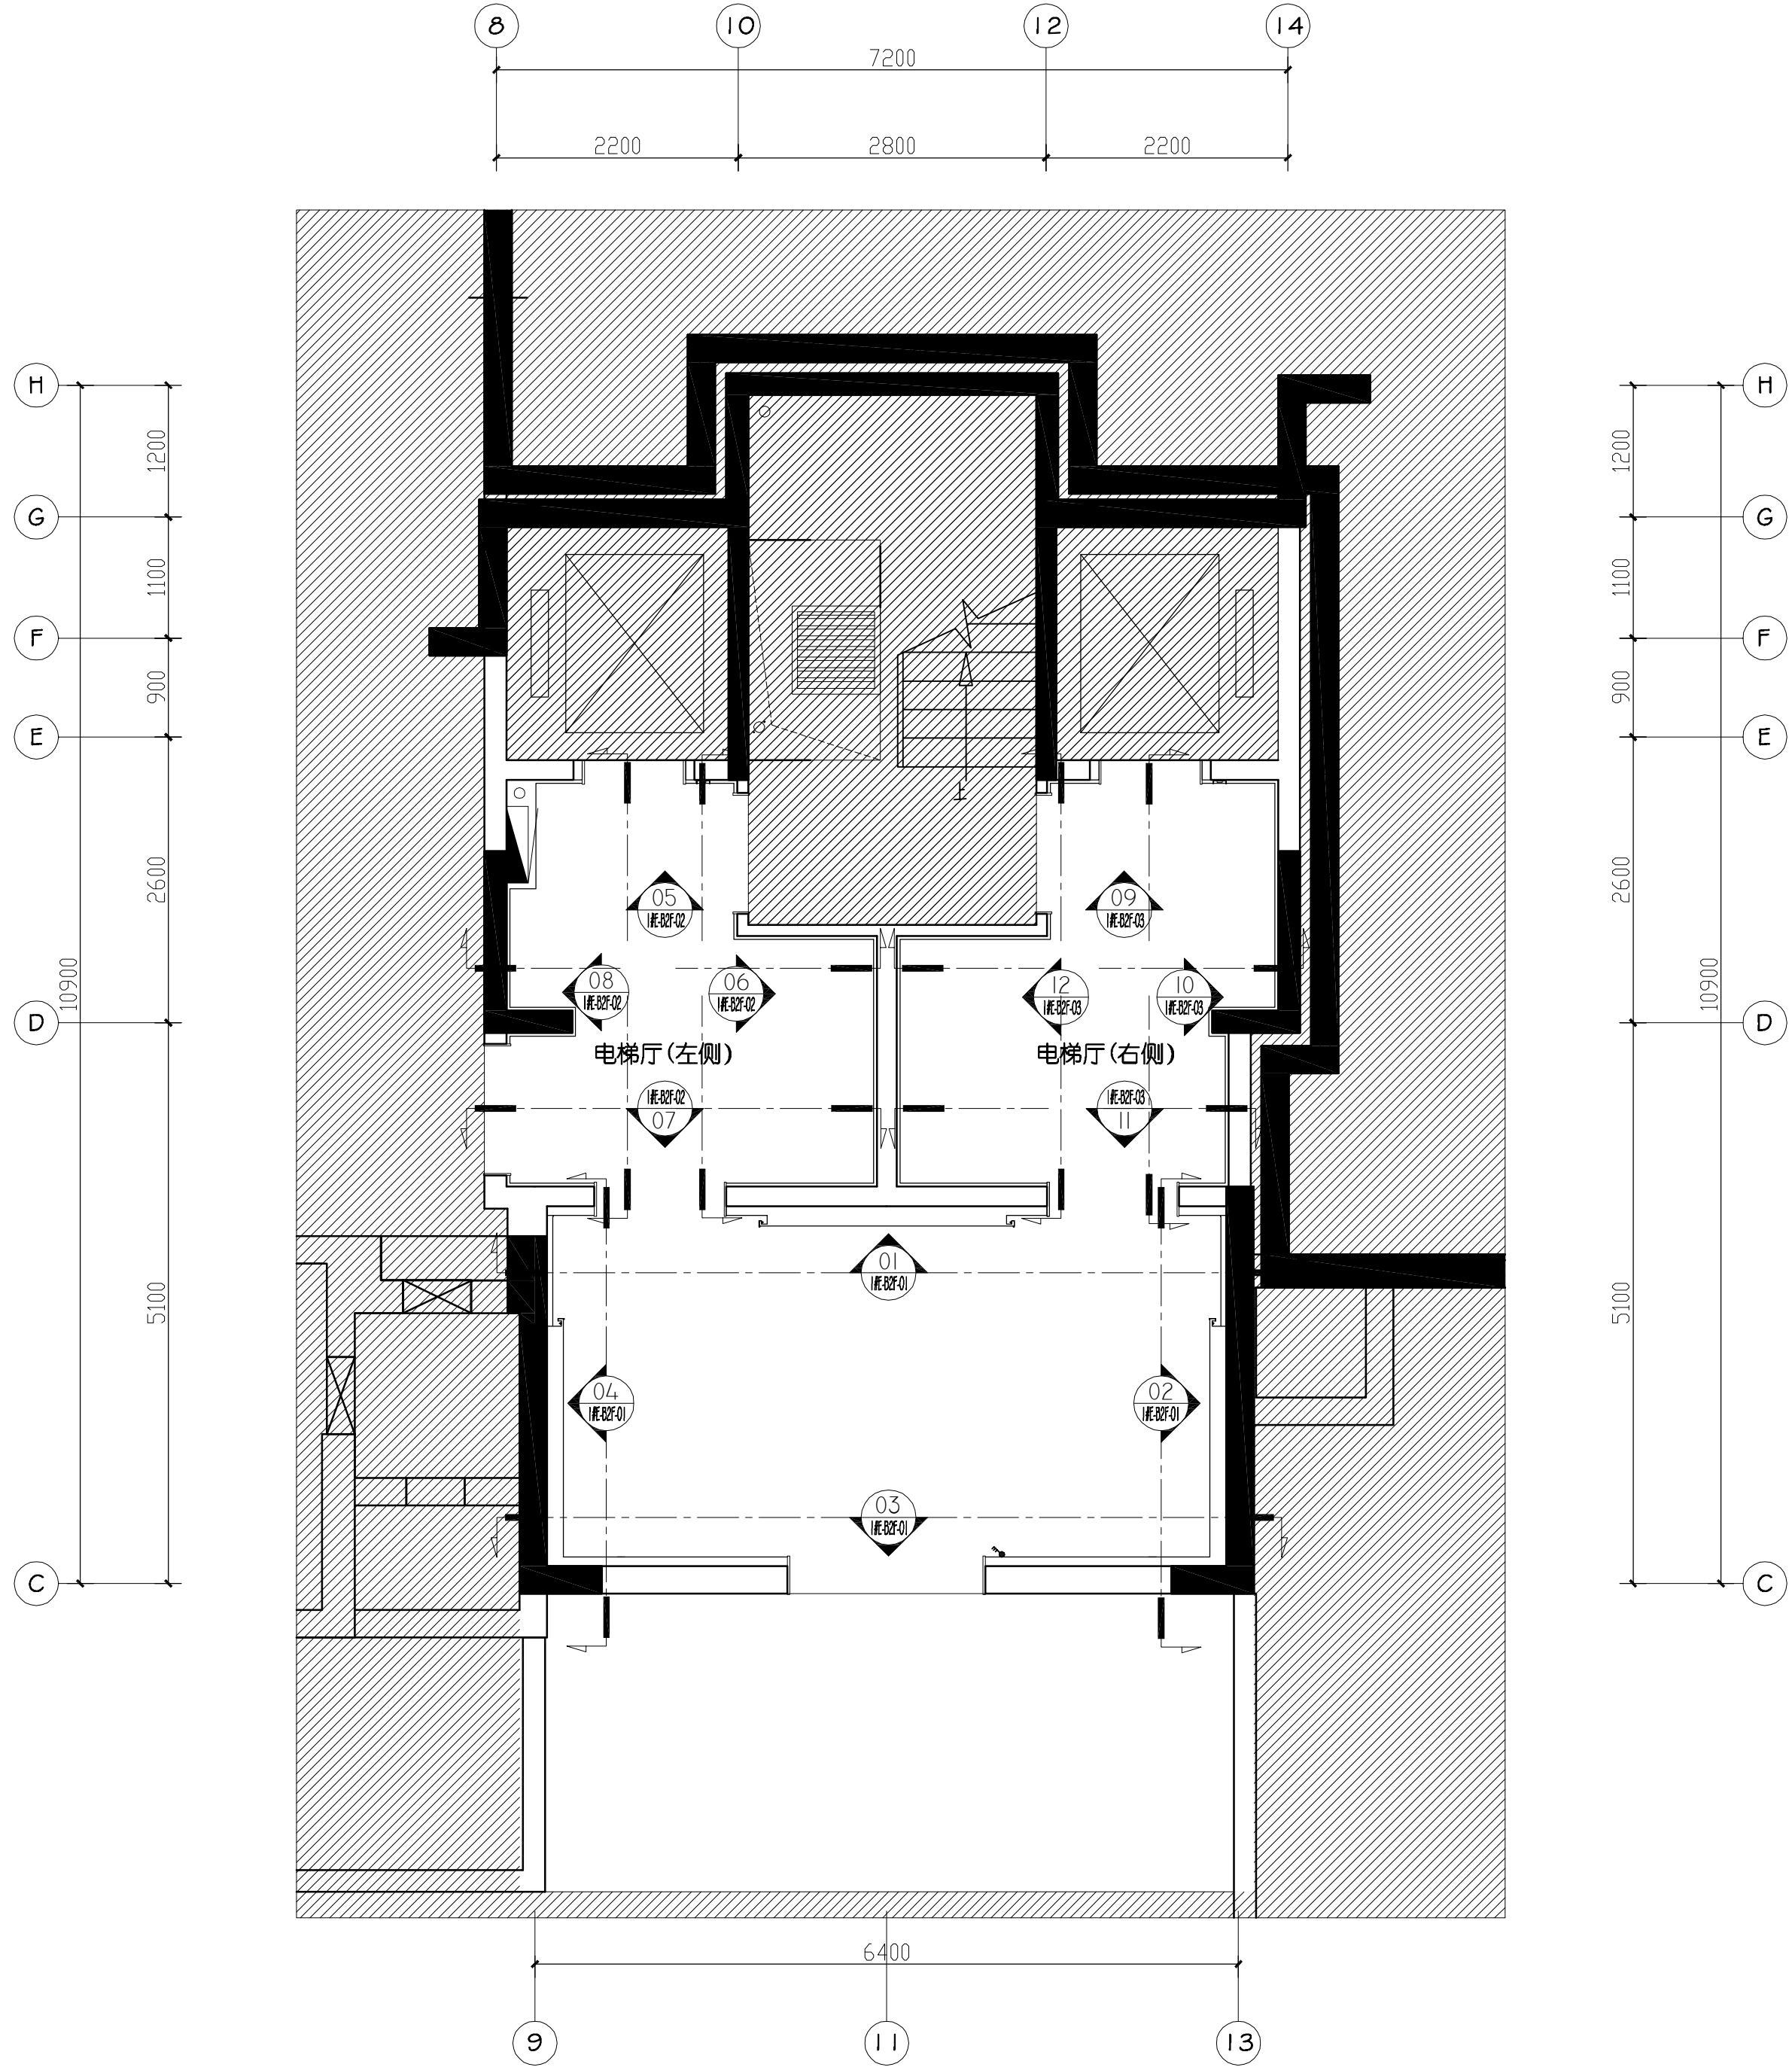

11 1#地下二层索引平面布置图

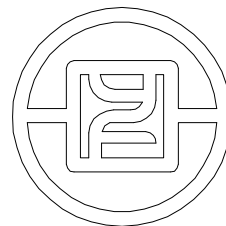

银丰工程有限公司
YINFENG ENGINEERING CO.,LTD.

注：此图版权归本公司 所有图纸上标示的
尺寸，须在现场复核和修正。

版次	

备注	

出图章	

项目名称	
银丰盛福片区奥体西路 地块项目	


阶段	
施工图	

图纸名称	
公区地下二层大堂 立面图	


工程编号	
比例	
日期	年 月
设计主持	刘桂玲
审 定	刘桂玲
审 核	董学
校 对	姜伟
设 计 师	杨波
制 图	庞策

图纸编号


页码

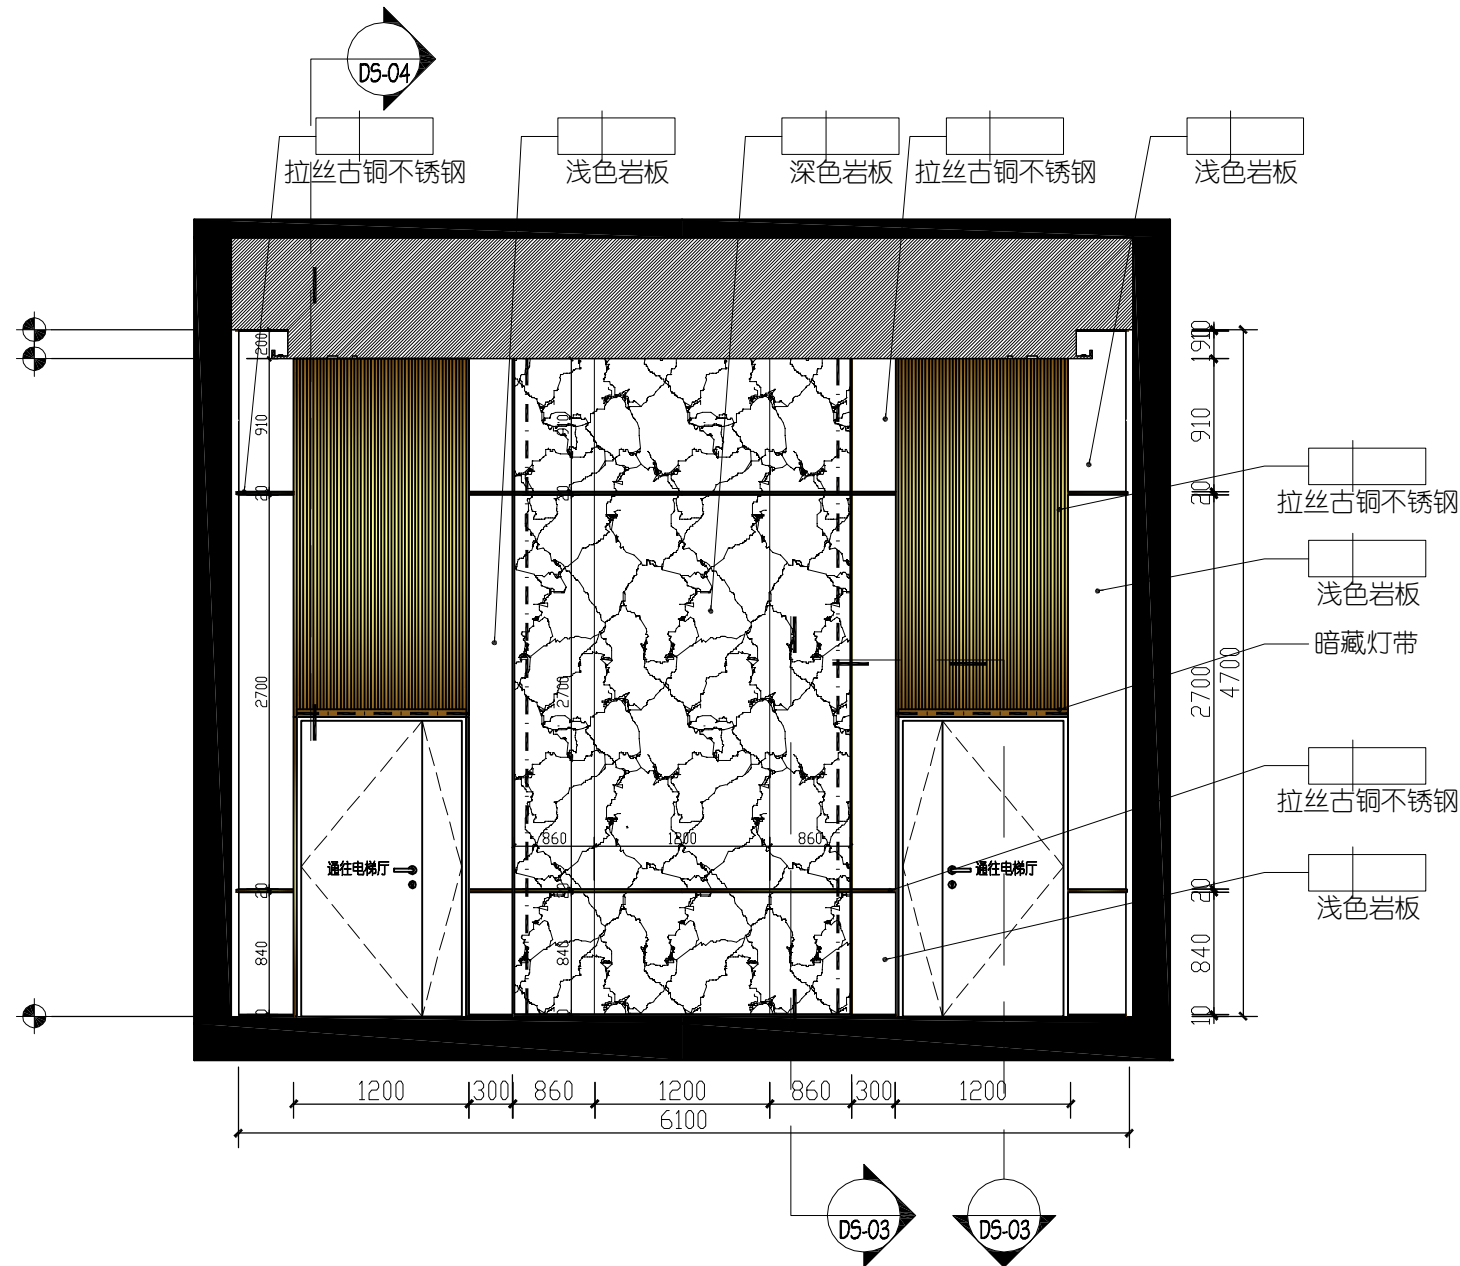


1#地下二层大堂立面图

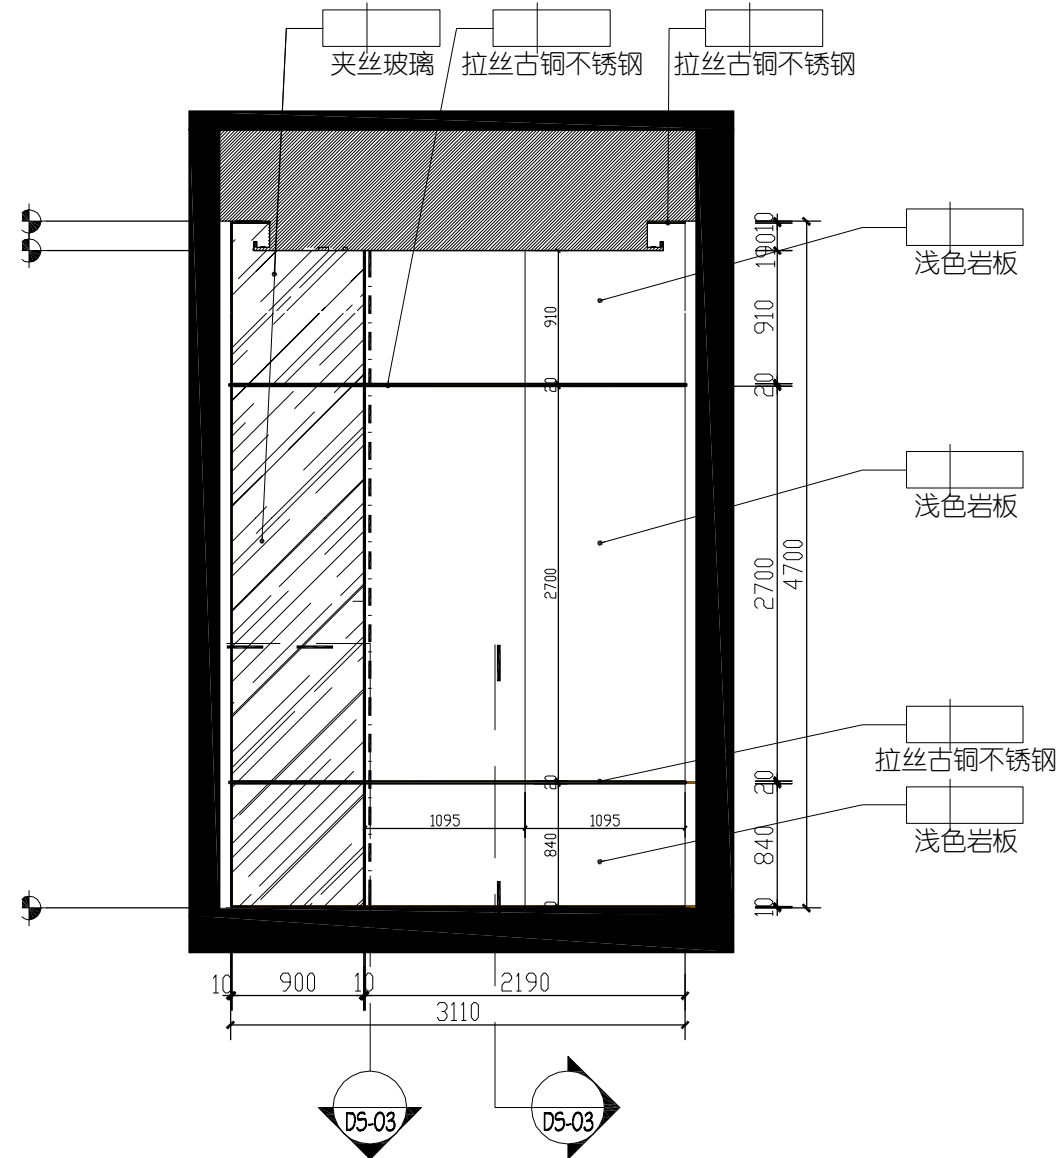


1#地下二层大堂立面图

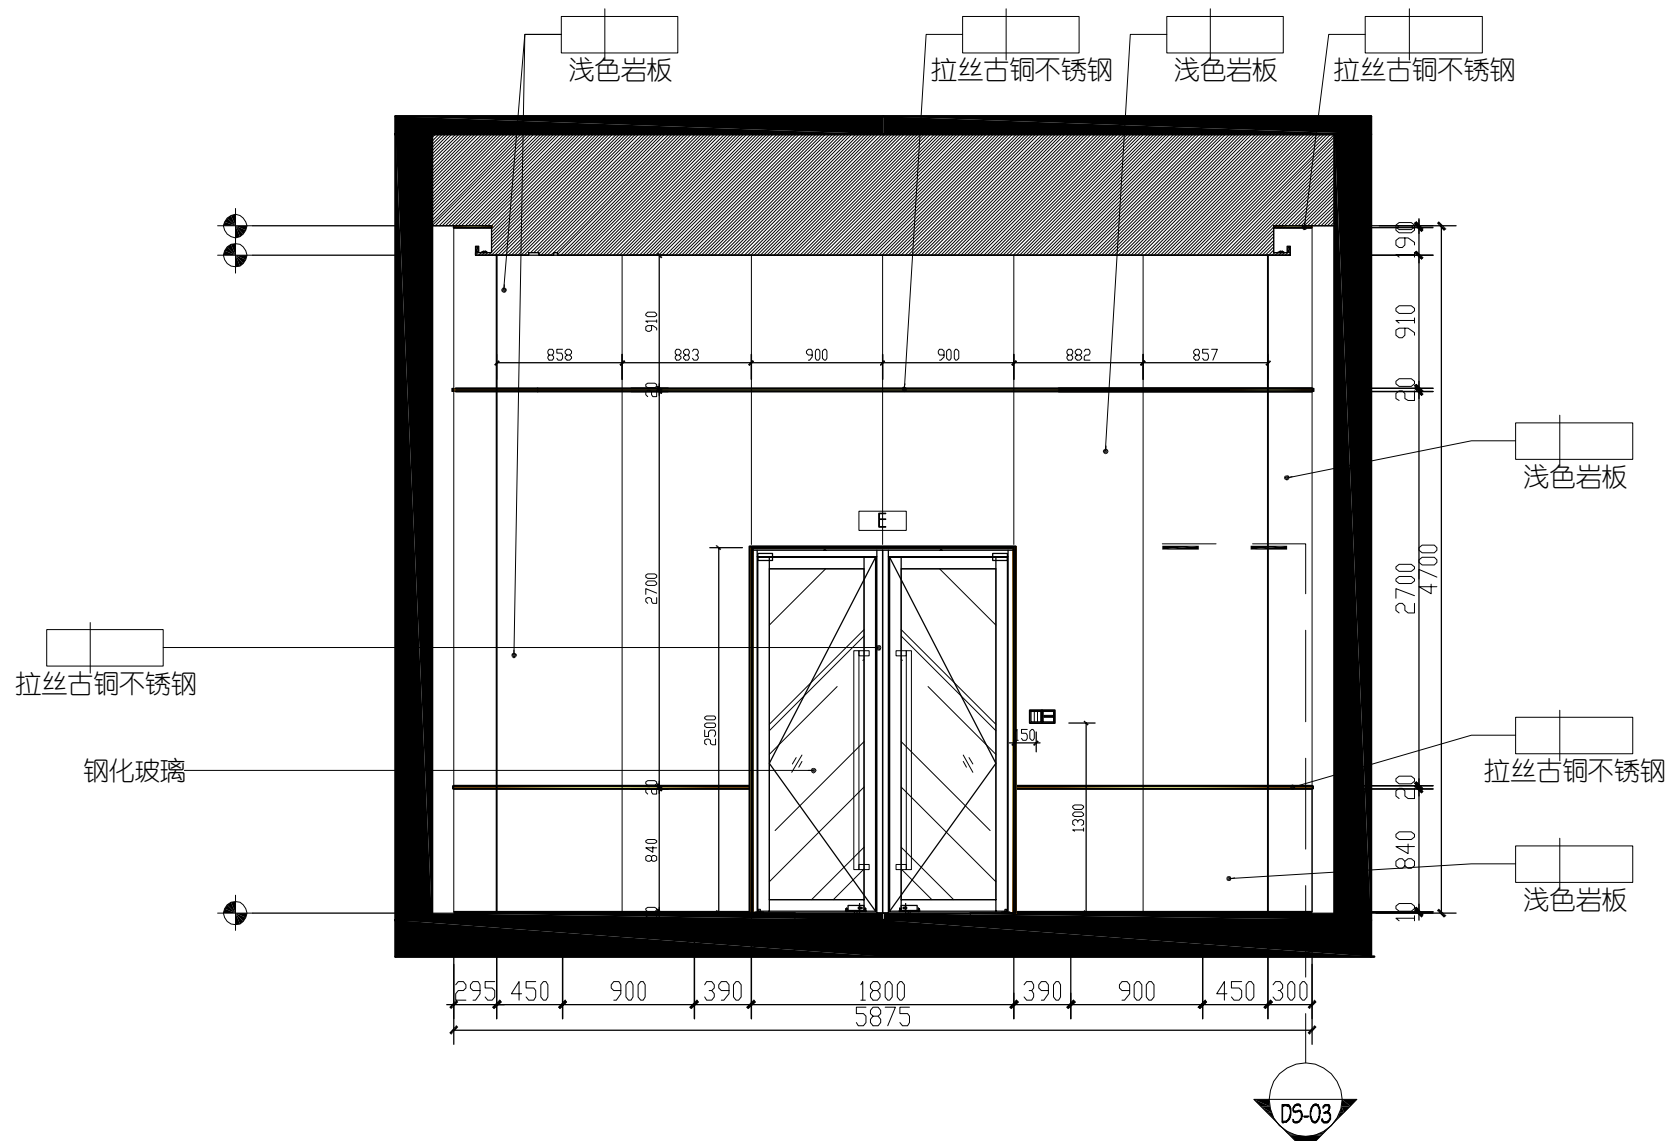

1#地下二层大堂立面图

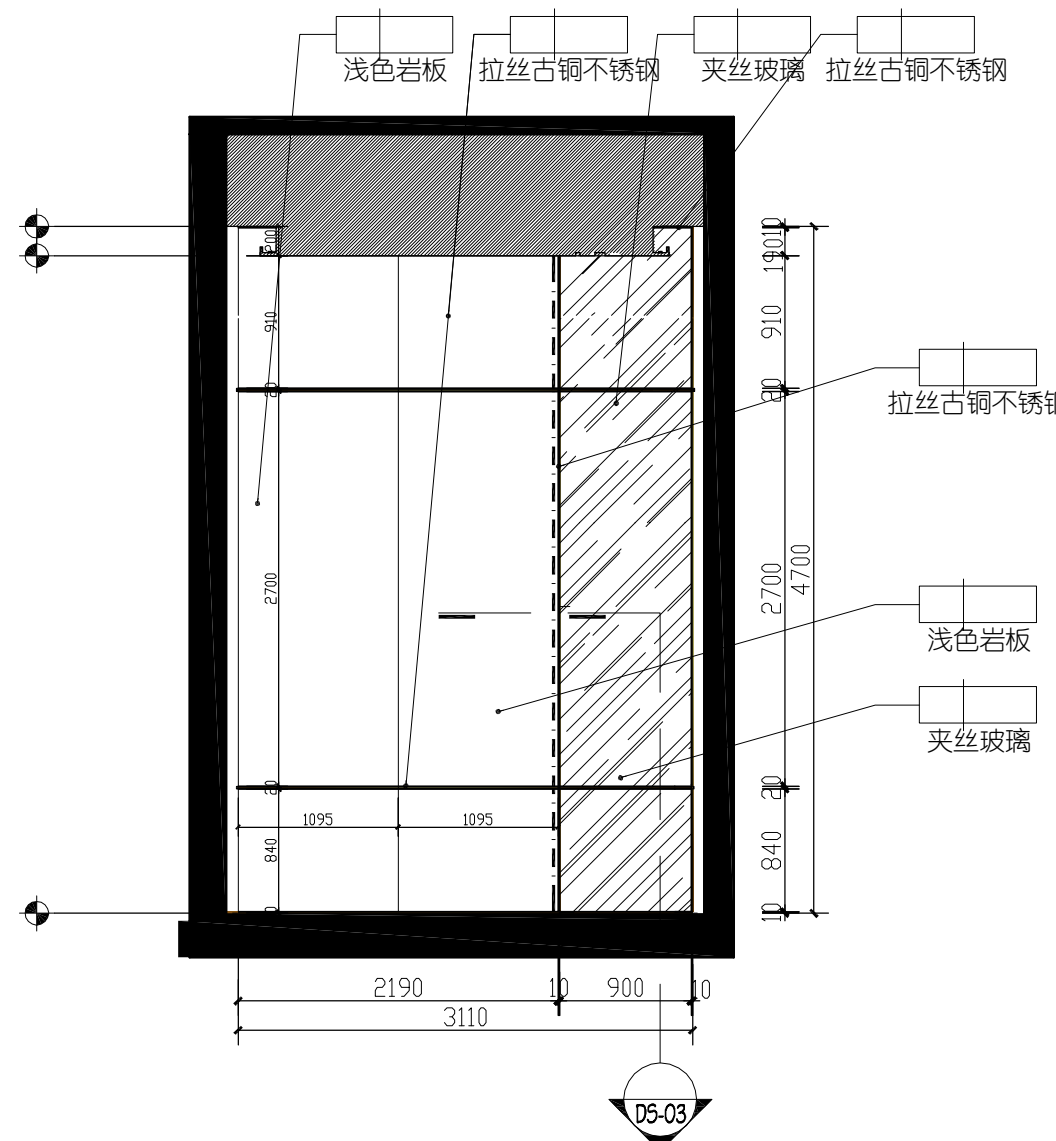

1#地下二层大堂立面图

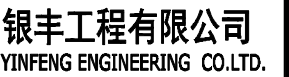

版次

备注

出图章

项目名称

根丰盛福片区奥体西路
地块项目

阶段

施工图

图纸名称

公区地下二层大堂
左侧电梯厅立面图

工程编号	
------	--

比 例	
-----	--

日期	
----	--

设计主持	刘桂玲	
------	-----	--

审 定	刘桂玲	
-----	-----	--

审 核	董学	
-----	----	--

校 对	姜伟	
-----	----	--


设 计 师	杨波	
-------	----	--

制 图	庞策	
-----	----	--

图纸编号

页码



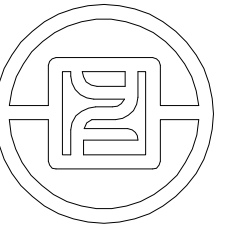

银丰工程有限公司
YINFENG ENGINEERING CO.,LTD.

注：此图版权归本公司 所有图纸上标示的
尺寸，须在现场复合和修正。

版次

备注

出图章

项目名称

银丰盛福片区奥体西路
地块项目

阶段

施工图

图纸名称

公区地下二层大堂
右侧电梯厅立面图

工程编号

比 例

日 期

年 月

设计主持

刘桂玲

审 定

刘桂玲

审 核

董学

校 对

姜伟

设 计 师


杨波

制 图


庞策

图纸编号


页码

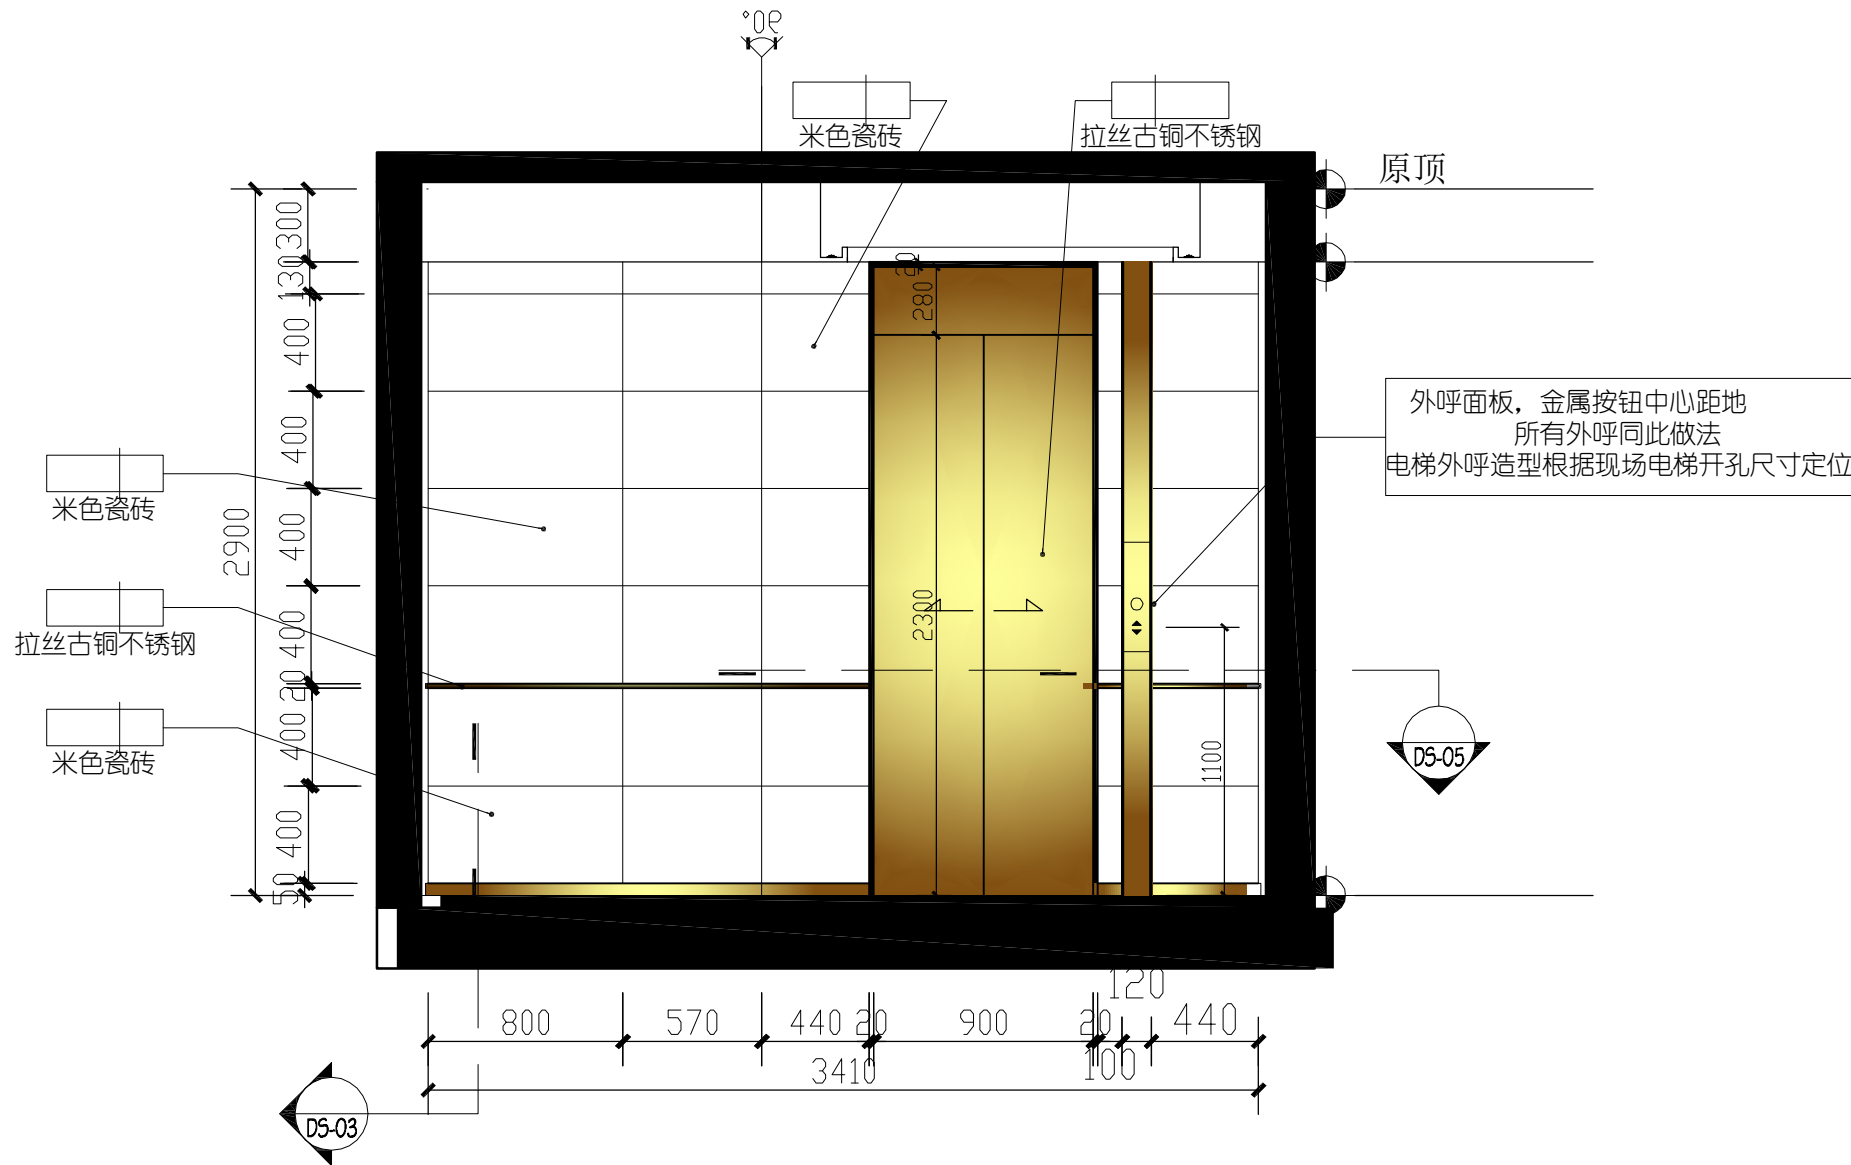


1#地下二层电梯厅立面图

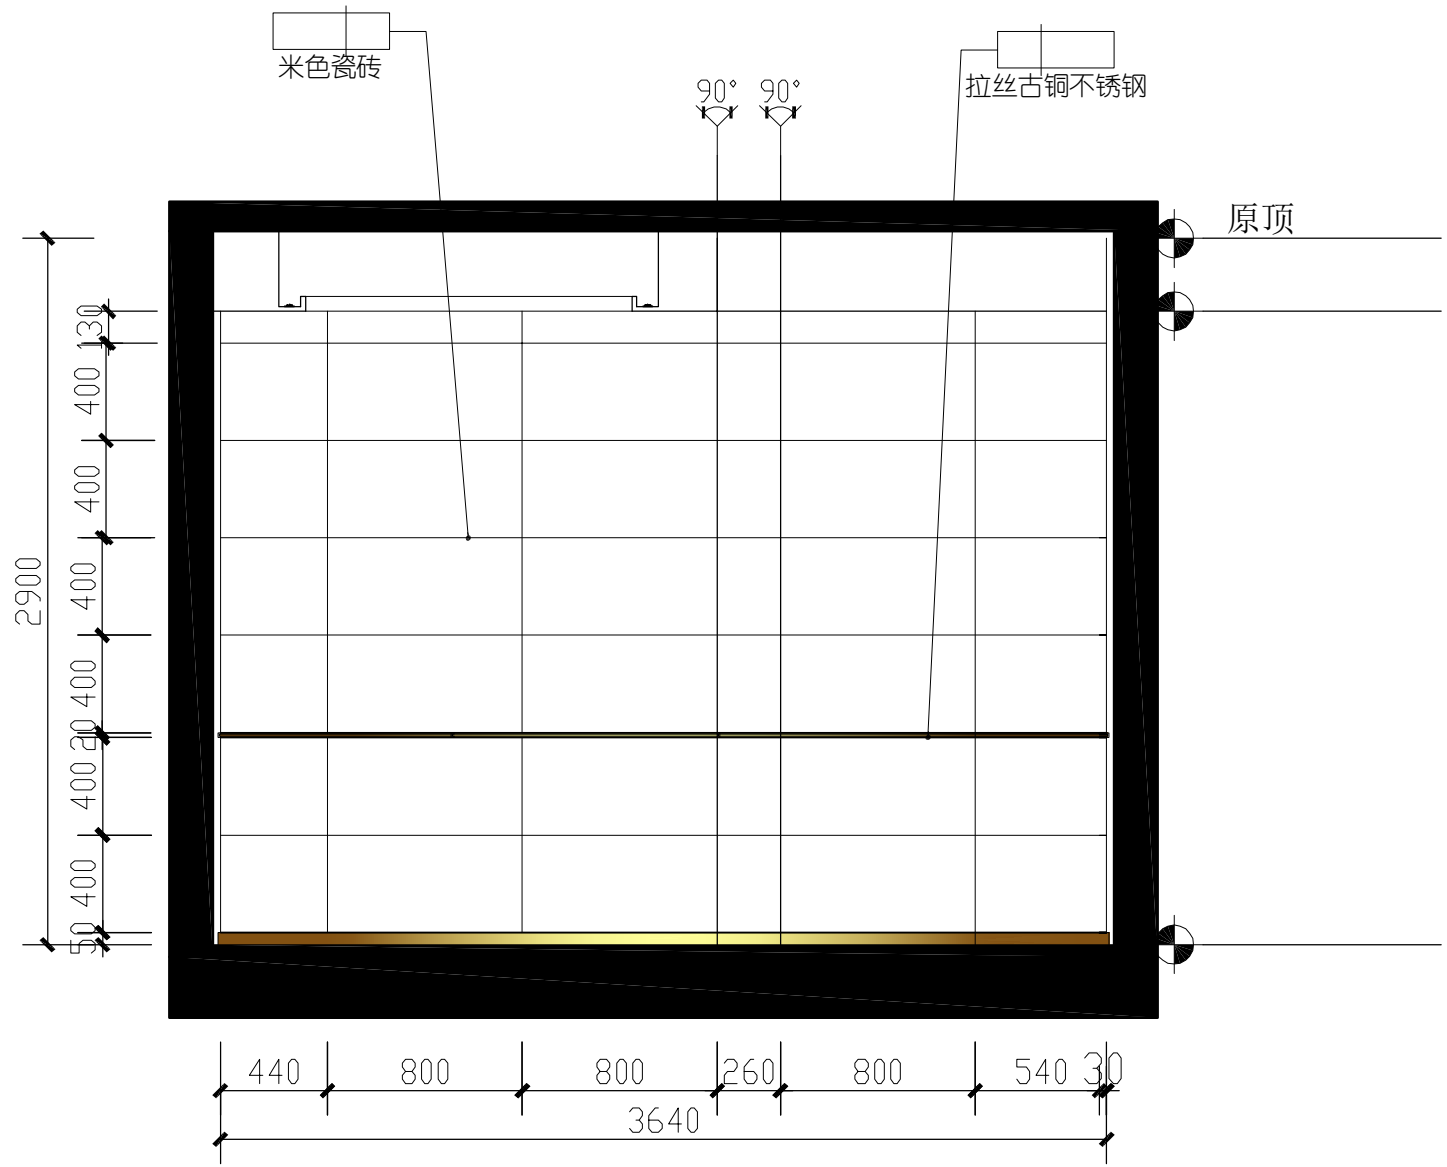


1#地下二层电梯厅立面图

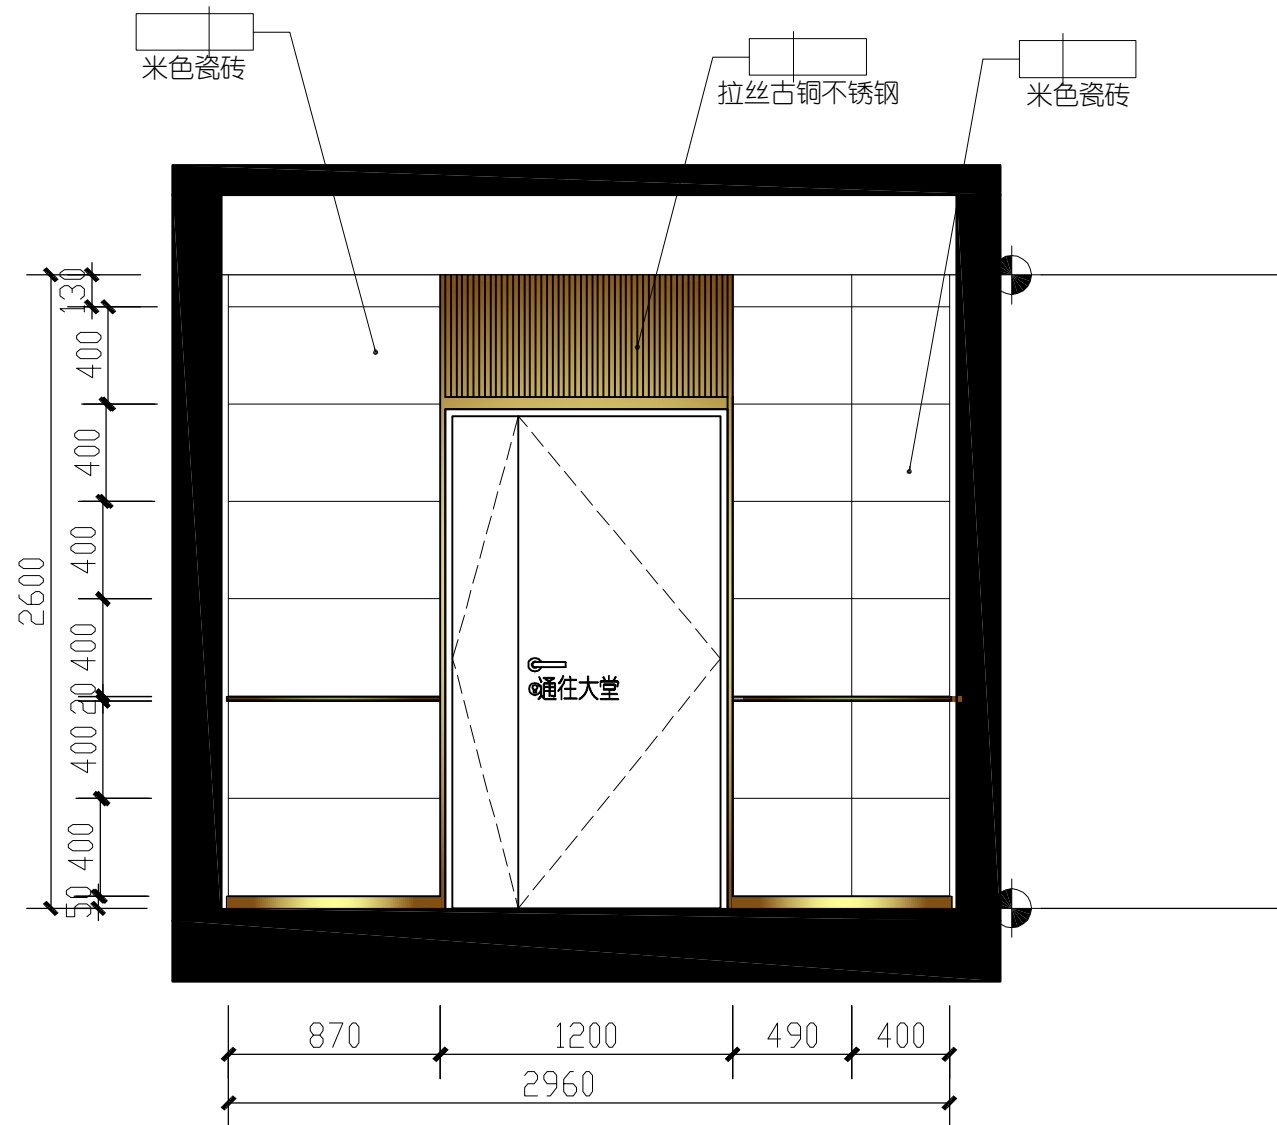

1#地下二层电梯厅立面图

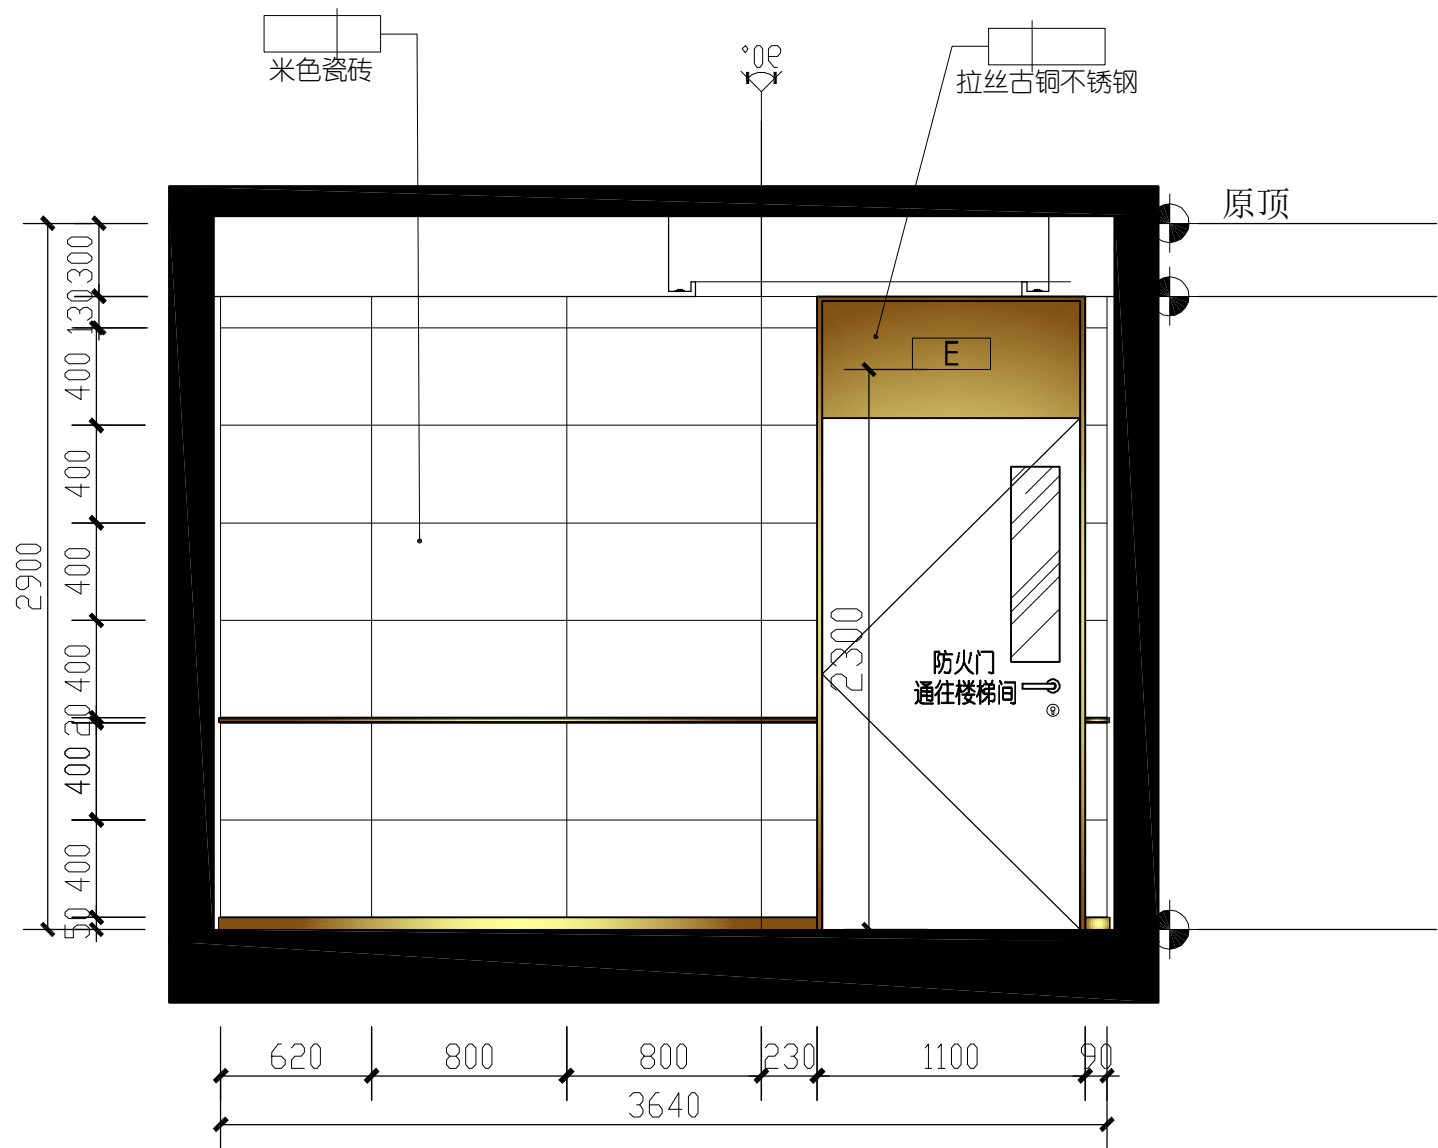

1#地下二层电梯厅立面图

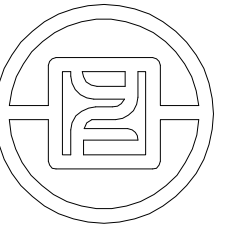

银丰工程有限公司
YINFENG ENGINEERING CO.,LTD.

注：此图版权归本公司 所有图纸上标示的
尺寸，须在现场复核和修正。

版次

备注

出图章

项目名称

盛福片区奥体西路
地块项目

阶段

施工图

图纸名称

公区地下二层
原建筑平面图

工程编号

工程编号

比例

日期

年月

设计主持

刘桂玲

审定

刘桂玲

审核

董学

校对

庞策

设计师


杨波

制图


潘克浩

图纸编号


页码

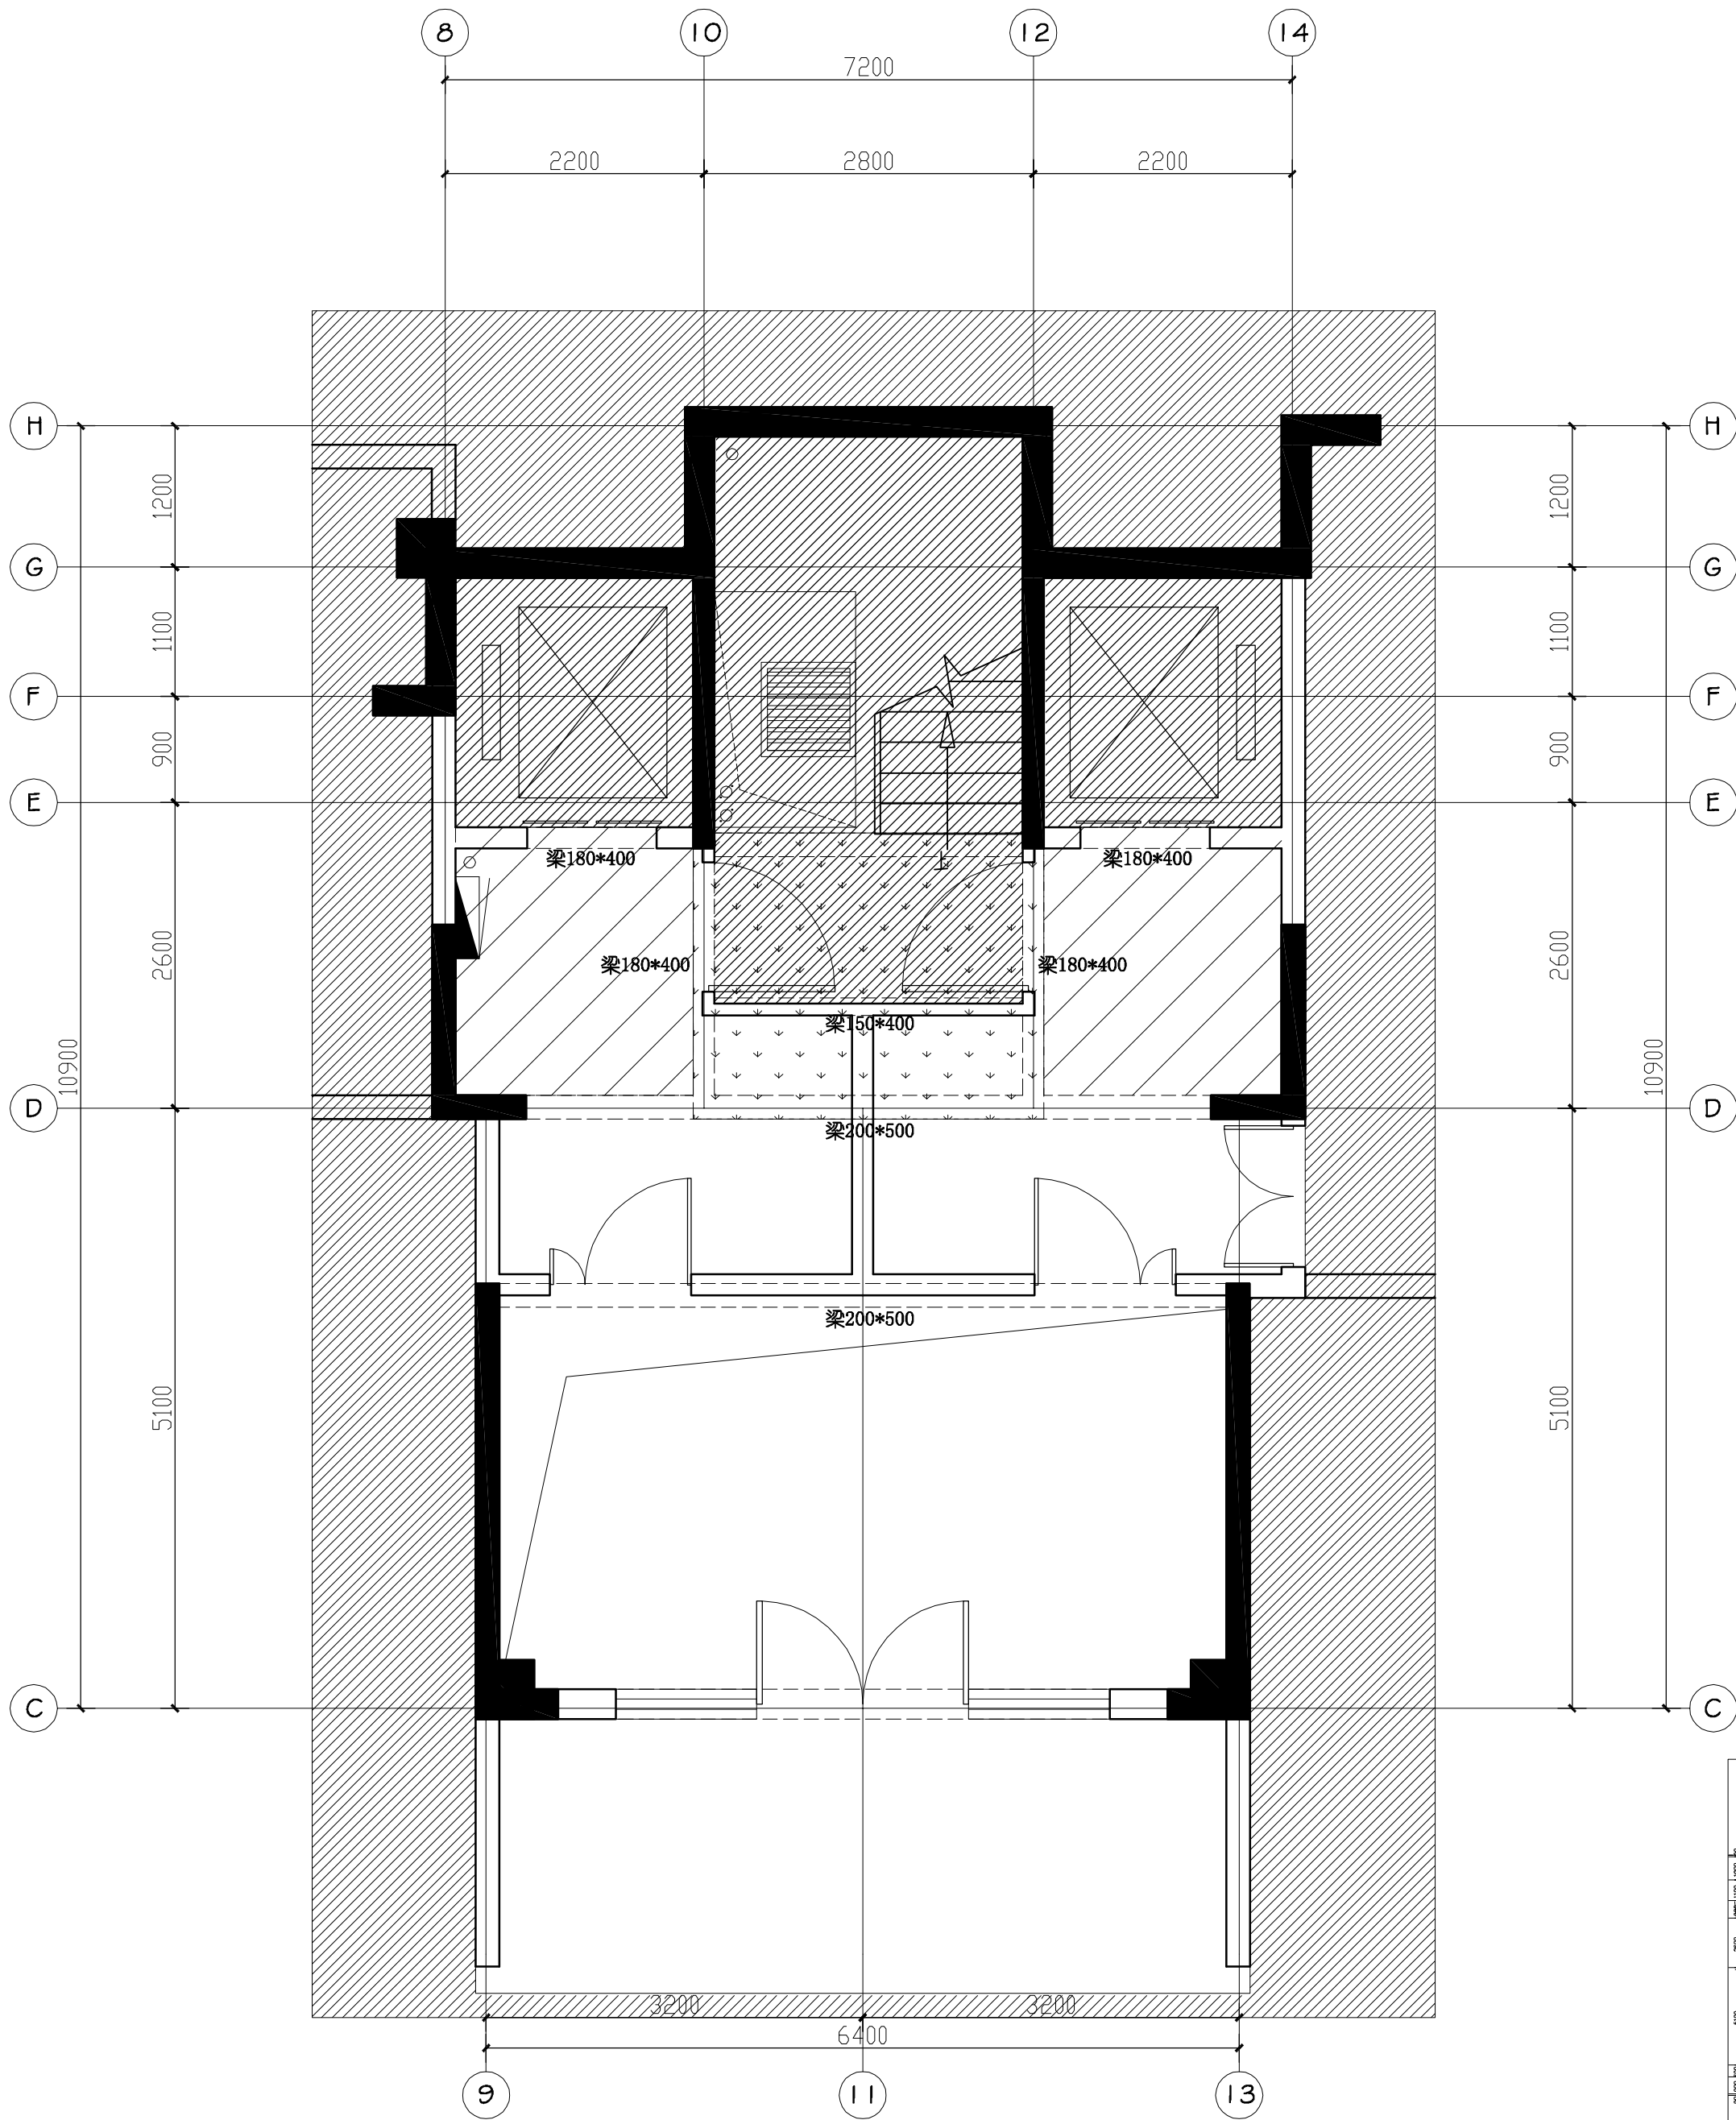

地下二层总平面图

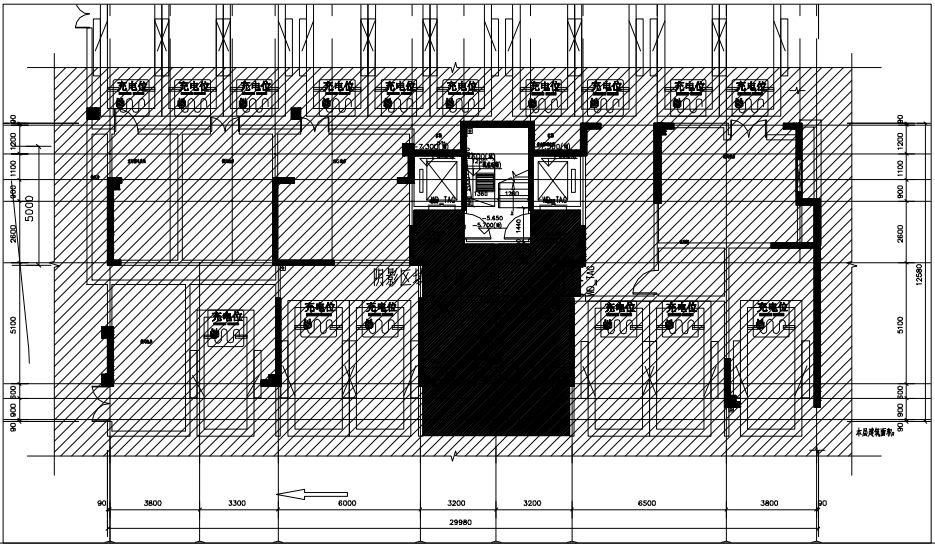

01 2#地下二层原建筑平面图

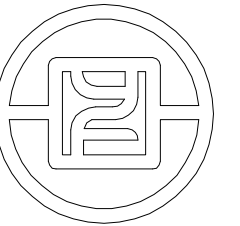

银丰工程有限公司
YINFENG ENGINEERING CO.,LTD.

注：此图版权归本公司 所有图纸上标示的
尺寸，须在现场复核和修正。
：

版次

备注

出图章

项目名称

盛福片区奥体西路
地块项目

阶段

施工图

图纸名称

公区地下二层
家俱平面布置图

工程编号 工程编号

比 例

日 期 年 月

设计主持 刘桂玲

审 定 刘桂玲

审 核 董学


校 对 庞策

设 计 师 杨波

制 图 潘克浩

图纸编号


页码

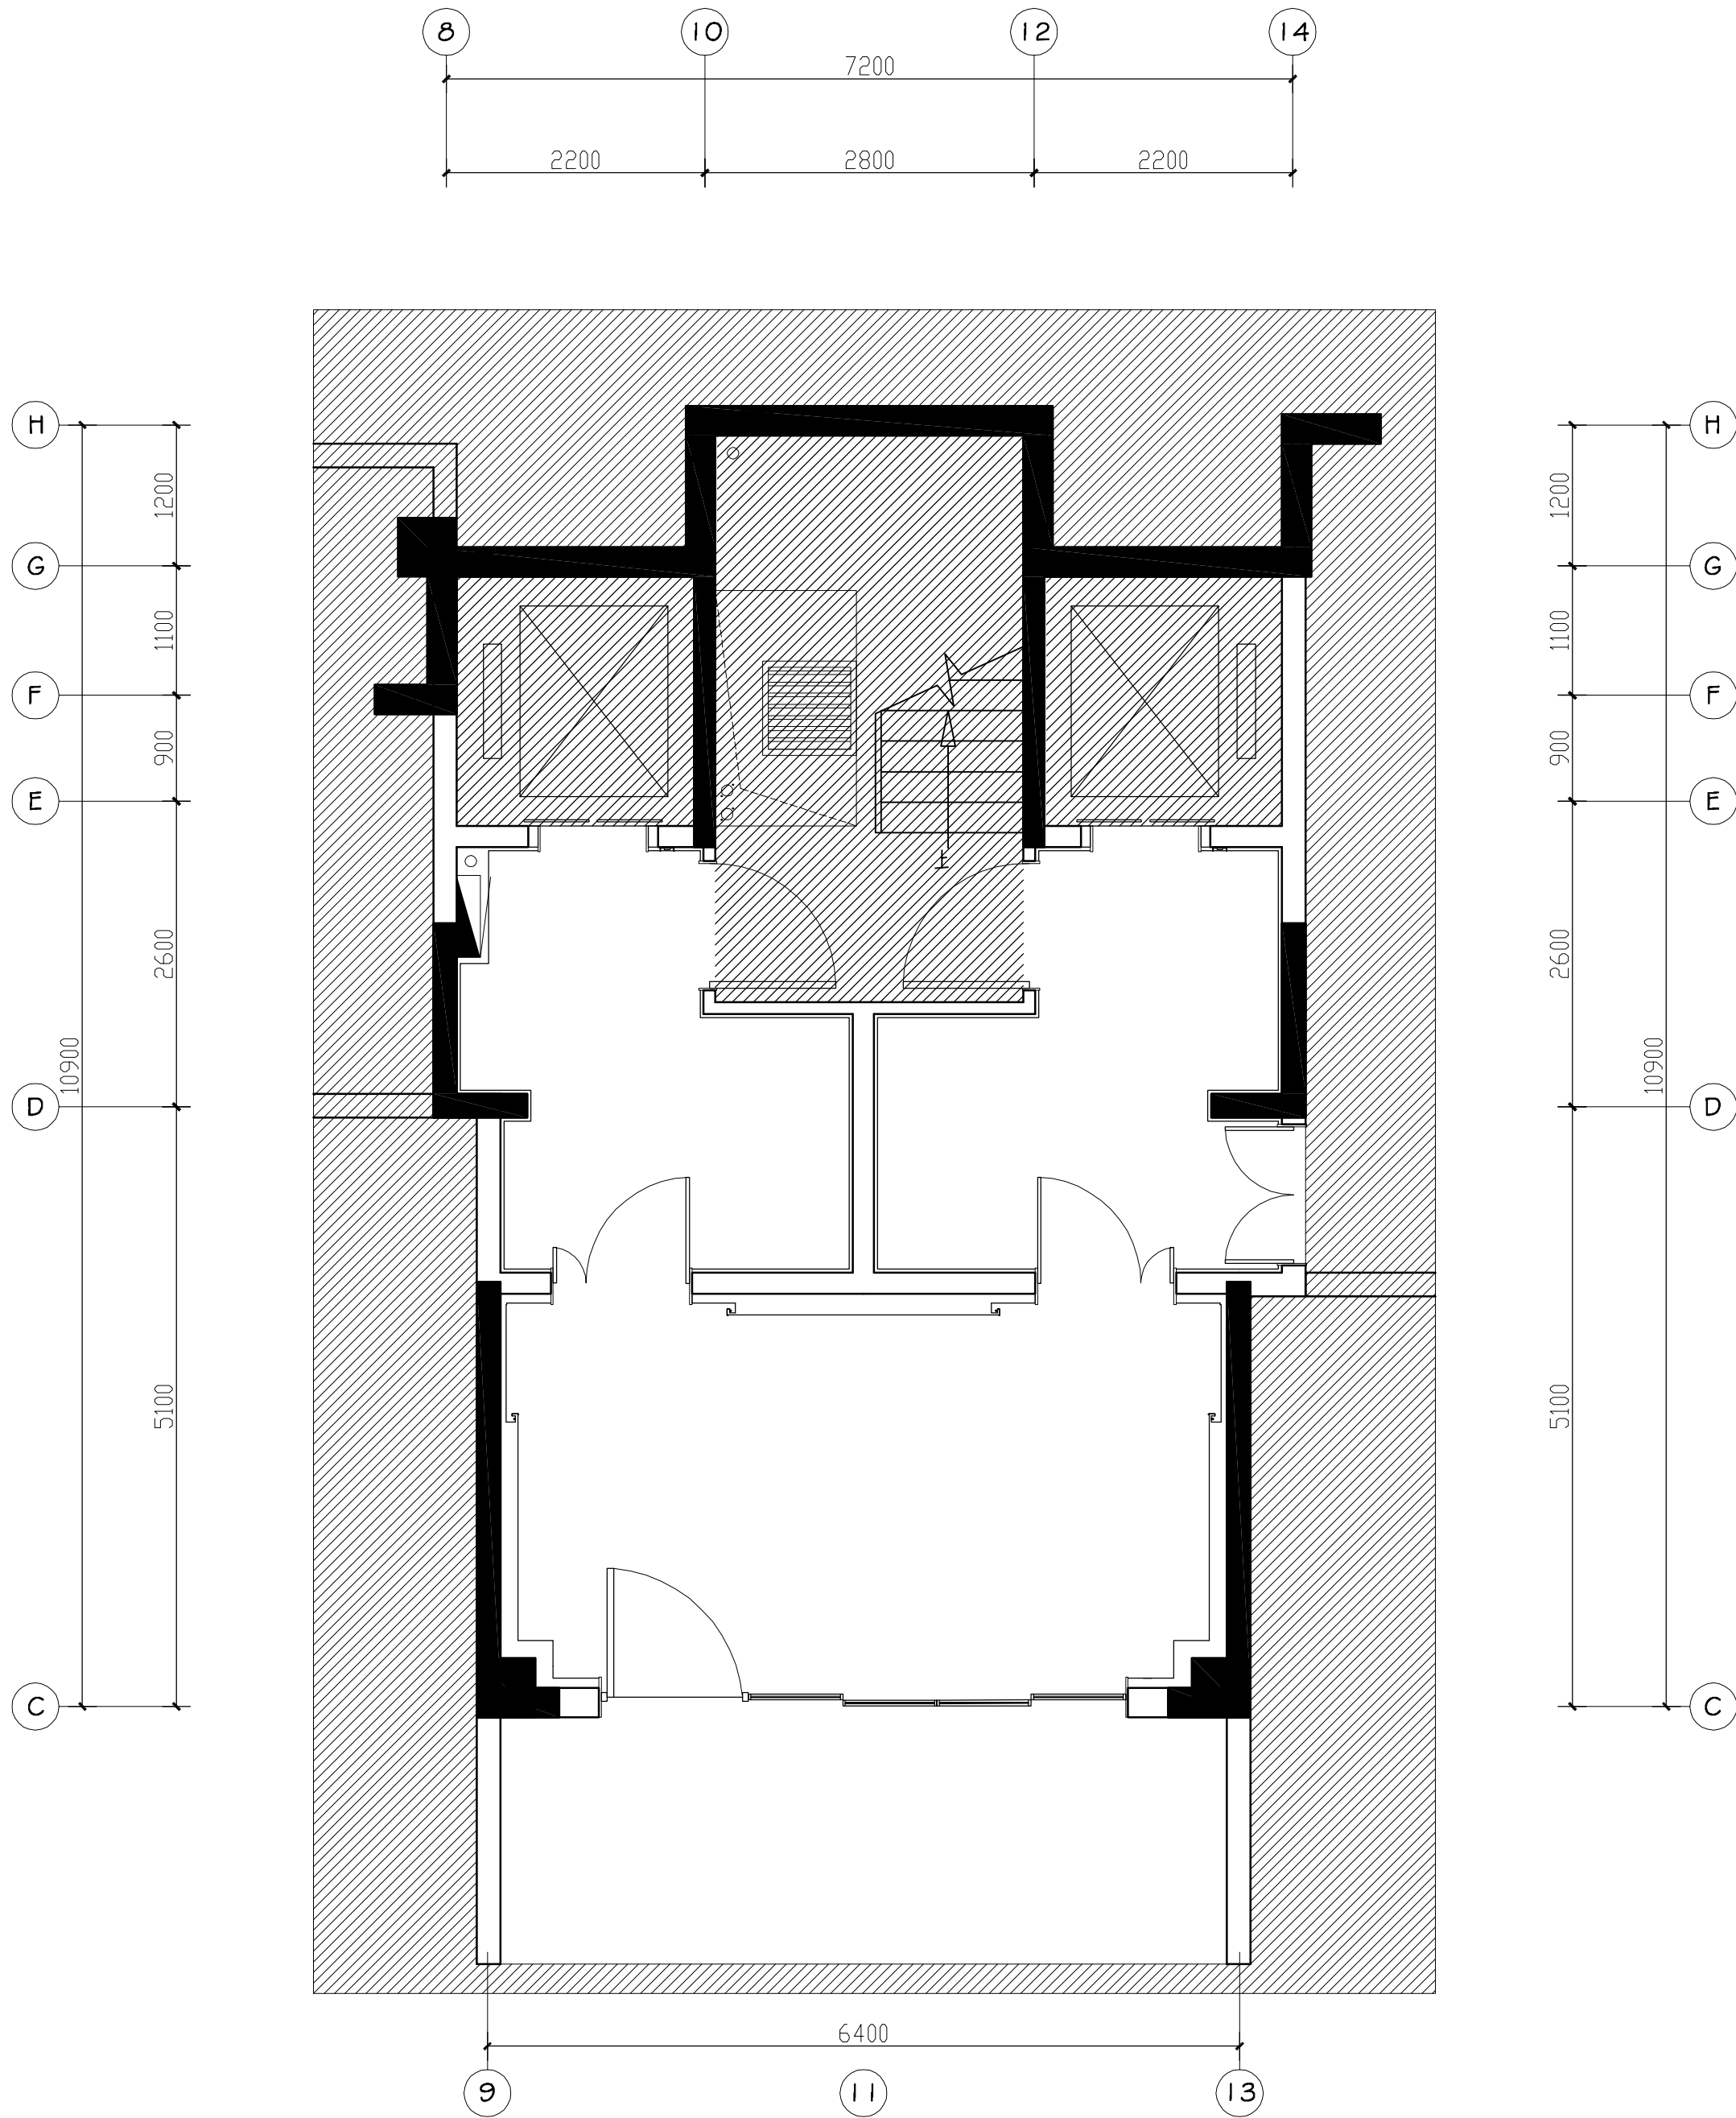

墙体图例说明：

图 例	名 称
	建筑墙体
	装饰完成墙面

02 2#地下二层家俱平面布置图

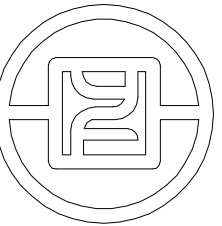

银丰工程有限公司
YINFENG ENGINEERING CO.,LTD.

注：此图版权归本公司 所有图纸上标示的
尺寸，须在现场复核和修正。

版次	

备注	

出图章	

项目名称	
盛福片区奥体西路 地块项目	


阶段	
施工图	

图纸名称	
公区地下二层 墙体尺寸定位图	


工程编号	工程编号	
比 例		
日 期	年 月	
设计主持	刘桂玲	
审 定	刘桂玲	
审 核	董学	
校 对	庞策	
设 计 师	杨波	
制 图	潘克浩	

图纸编号

页码

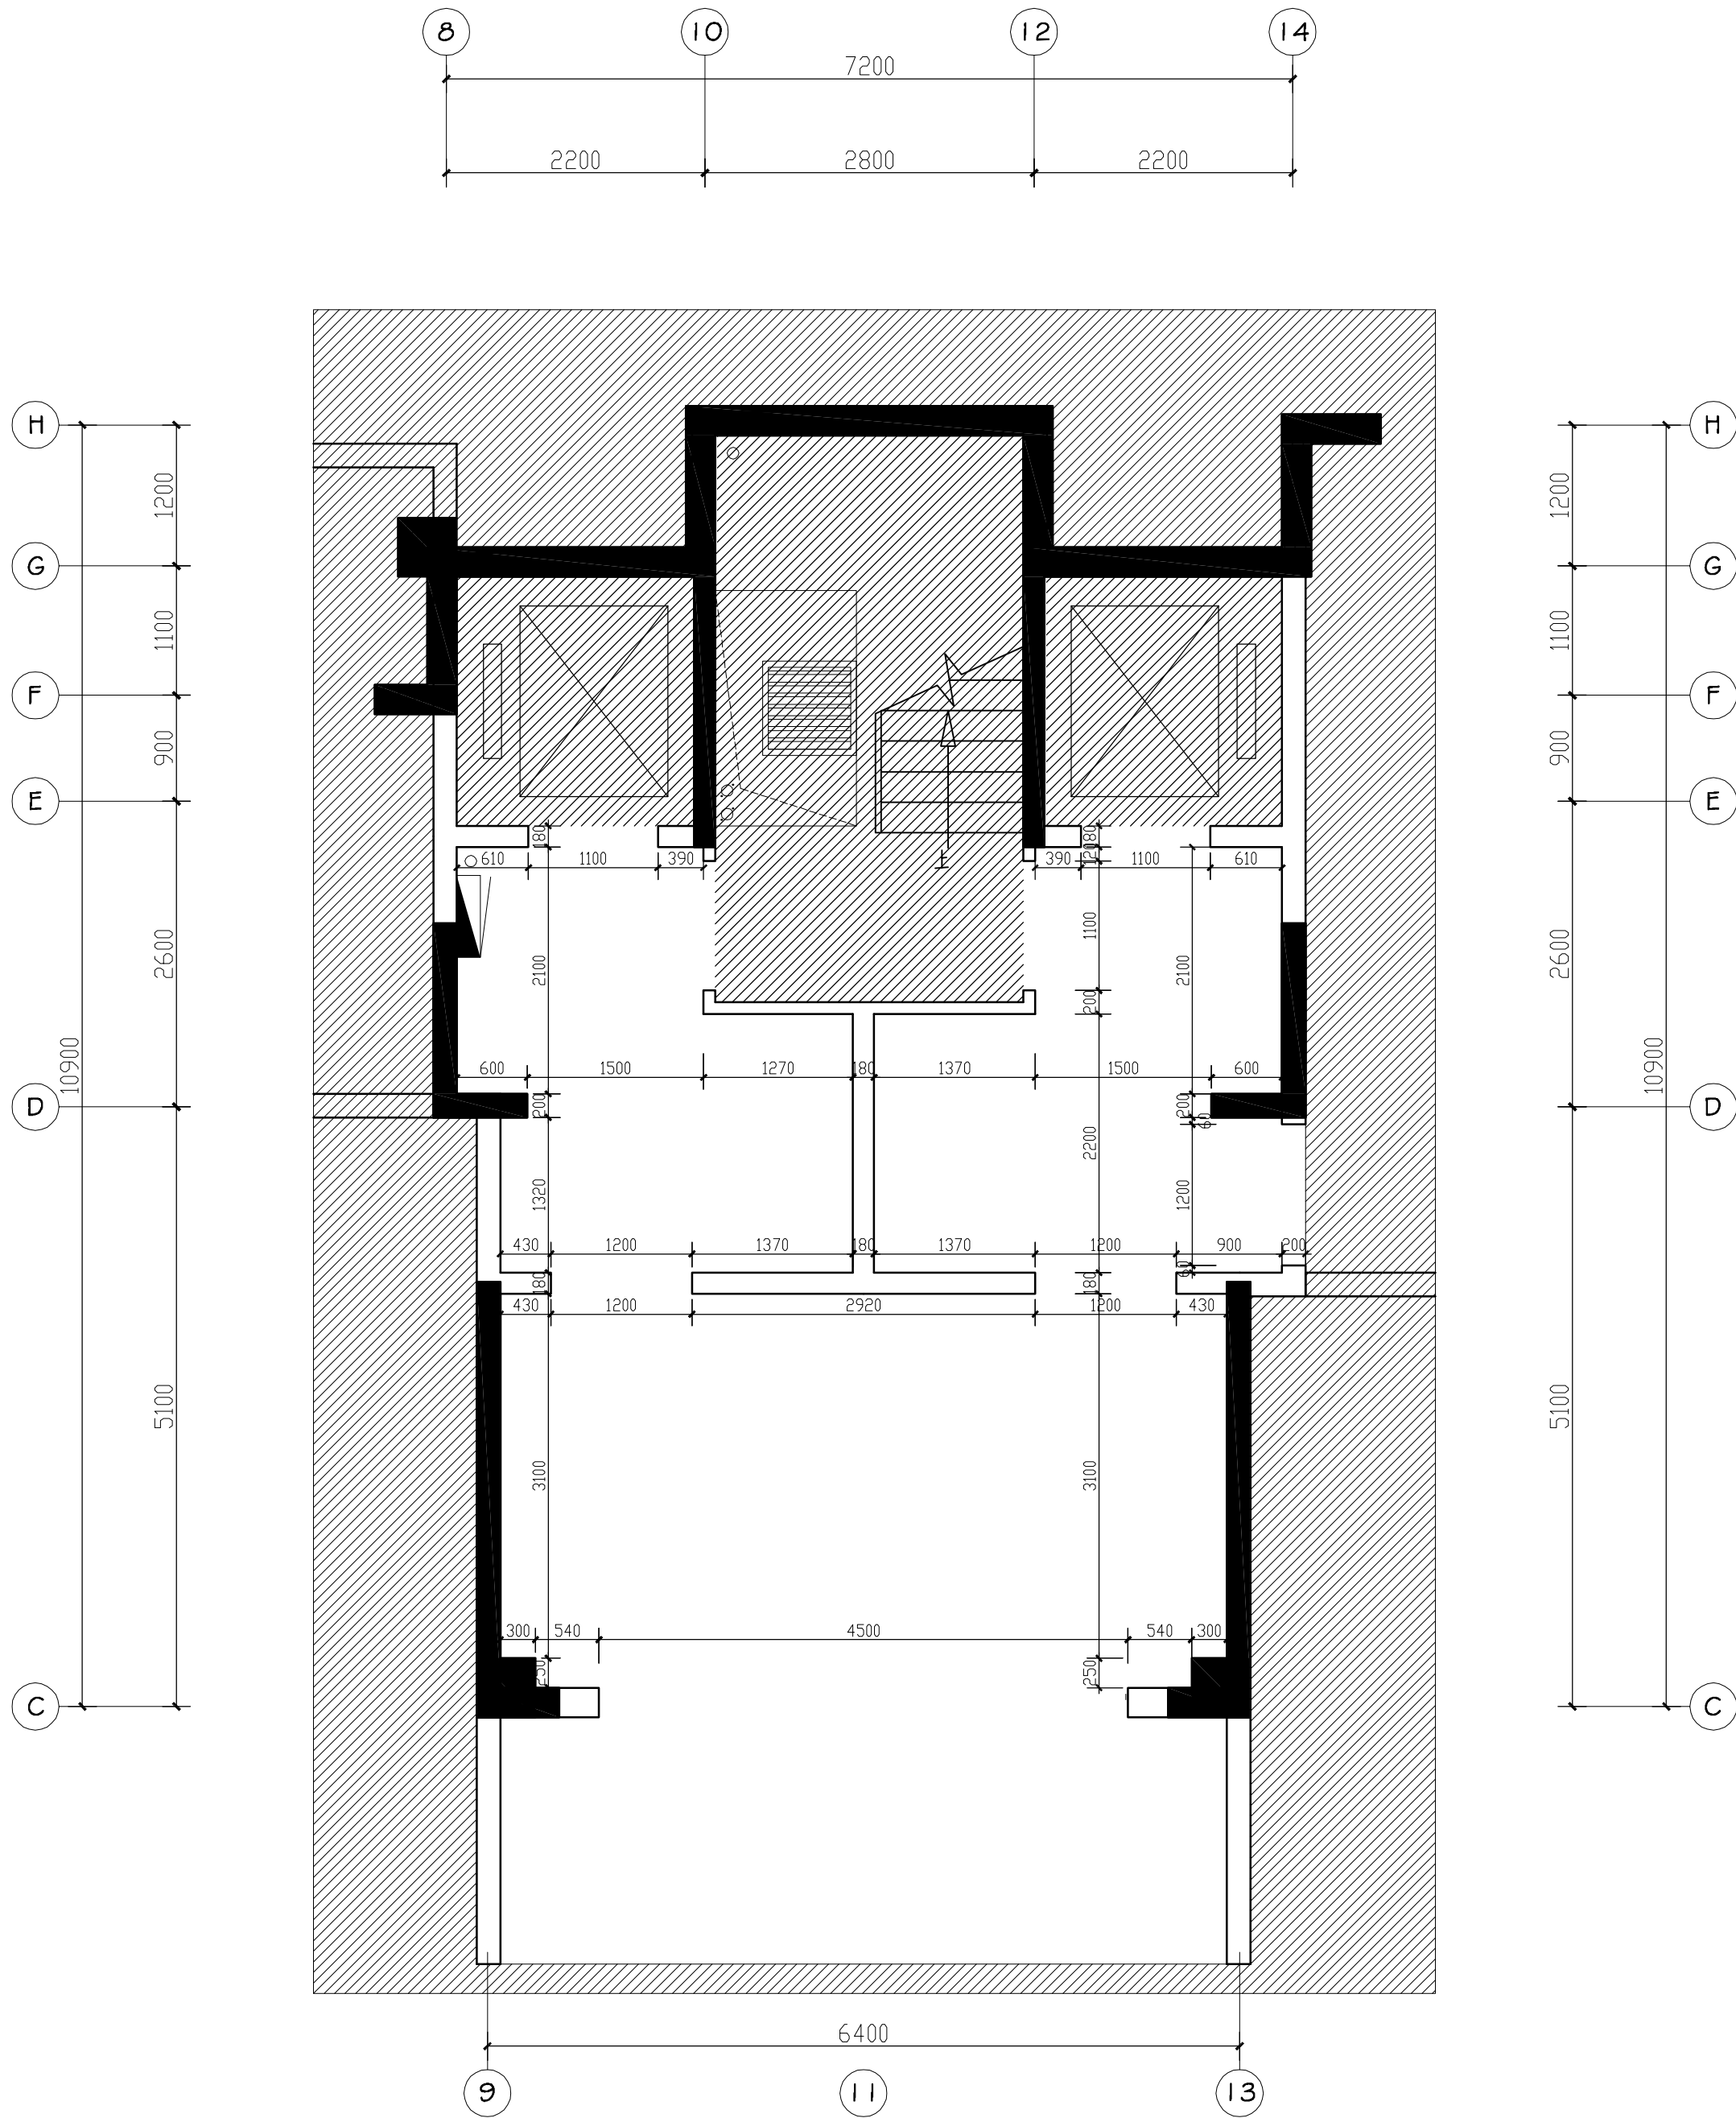

03 2#地下二层大堂墙体尺寸定位图

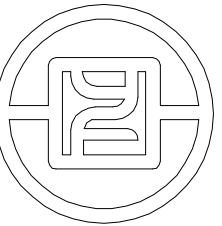

银丰工程有限公司
YINFENG ENGINEERING CO.,LTD.

注：此图版权归本公司 所有图纸上标示的
尺寸，须在现场复核和修正。

版次	

备注	

出图章	

项目名称	
盛福片区奥体西路 地块项目	


阶段	
施工图	

图纸名称	
公区地下二层 完成面尺寸定位图	


工程编号	工程编号	
比 例		
日 期	年 月	
设计主持	刘桂玲	
审 定	刘桂玲	
审 核	董学	
校 对	庞策	
设 计 师	杨波	
制 图	潘克浩	

图纸编号	

页码

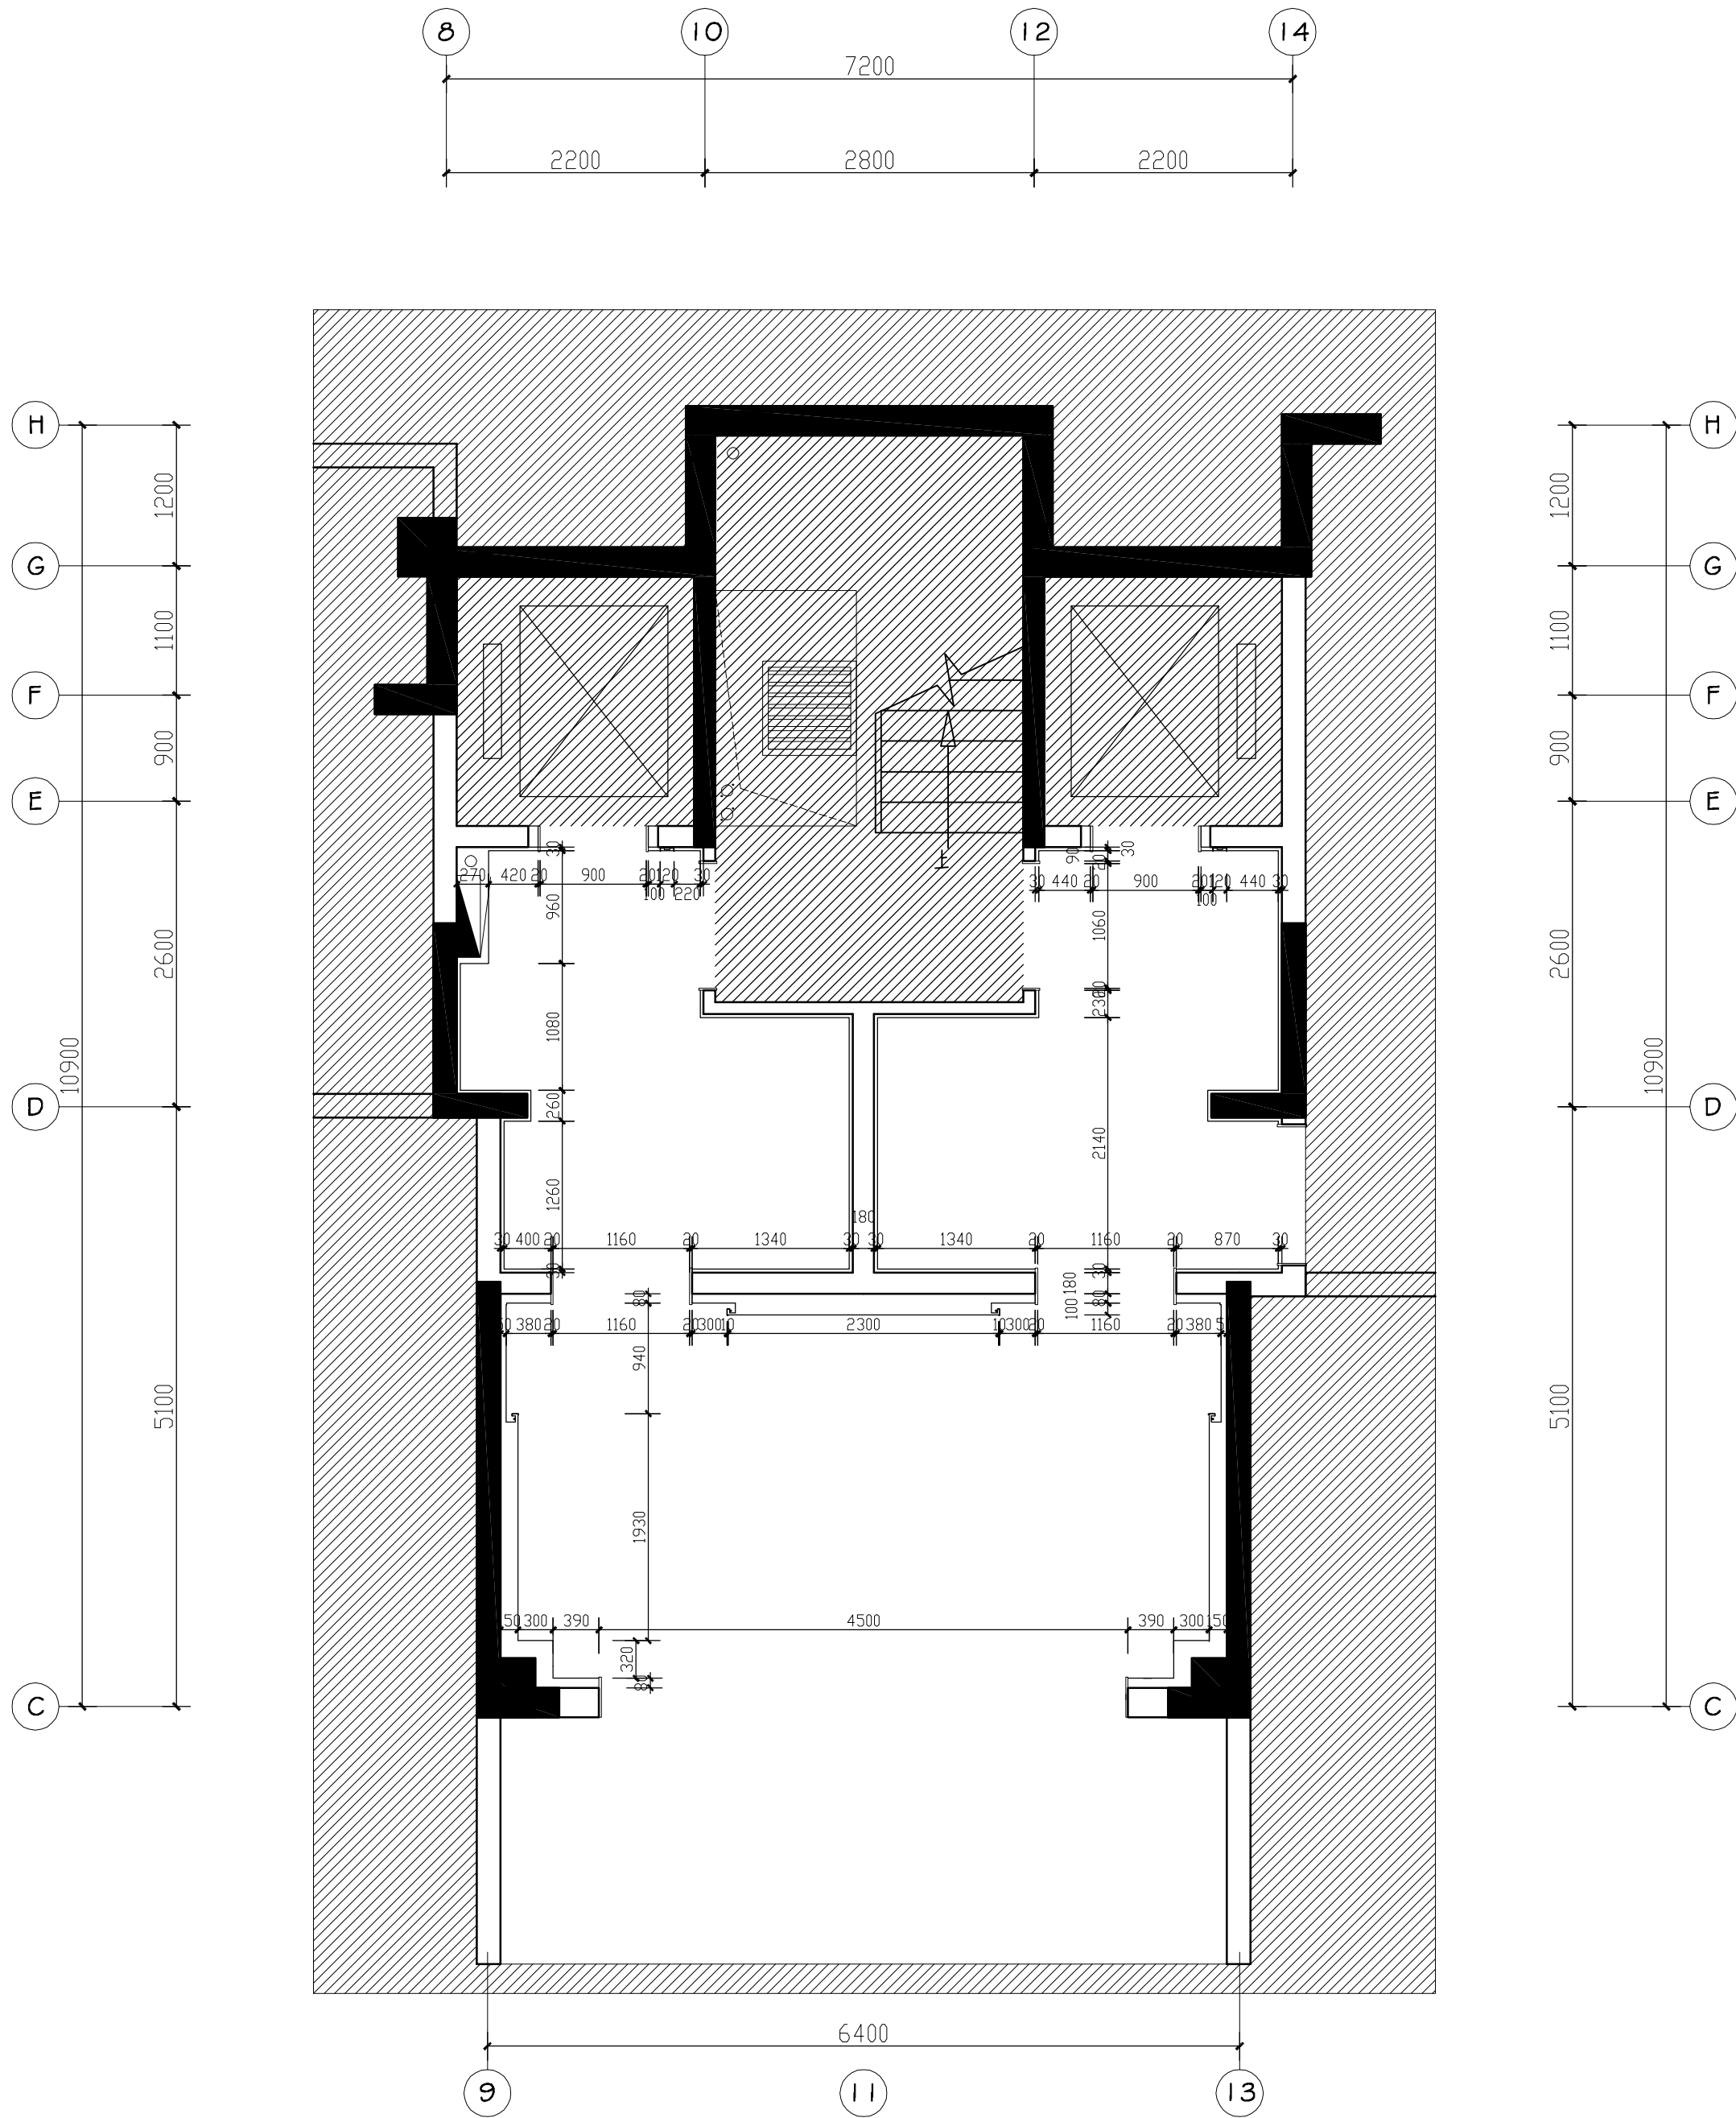

04 2#地下二层完成面尺寸定位图

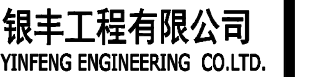

5

1

盛福片区奥体西路 地块项目

施工图

公区地下二层
地面铺装平面图

工程编号

[illegible]

年 目

桂玲	
----	--

桂珍	
----	--

董学	
----	--


策	
---	--

杨波	
----	--


普克浩	
-----	--

页码

 

图 例	名 称
	 仿大理石瓷砖
	石材饰面
	起铺点

05 2#地下二层地面铺装平面图

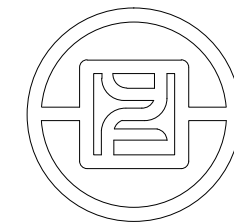

银丰工程有限公司
YINFENG ENGINEERING CO.,LTD.

注：此图版权归本公司，所有图纸上标示的
尺寸，须在现场复核和修正。

NOTES:
This drawings & design are copyright.
All measurement must be checked
and varified on site.

版次 EDITION

01	-
02	-
03	-
04	-
05	-

备注 REVISIONS

出图章 PROJECT SEAL

项目名称

PROJECT

盛福片区奥体西路
A地块项目

阶段

STAGE 施工图

图纸名称

DRAWING TITLE

2#公区地下二层
灯具开关连线图

工程编号

JOB NO.

工程编号

JOB NO.

比 例

SCALE

A2@1:50

日 期

DATE

2021年7月

设计主持

M. DESIGNER

刘桂玲

审 定

APPROVED BY

刘桂玲

审 核

APPROVED BY

董学

校 对

CHECKED BY

庞策

设 计 师

DESIGNER

杨波

制 图

DRAFTING

潘克浩


图纸编号

DWG No.

2#P-B2F-06

页码

SHEET No.

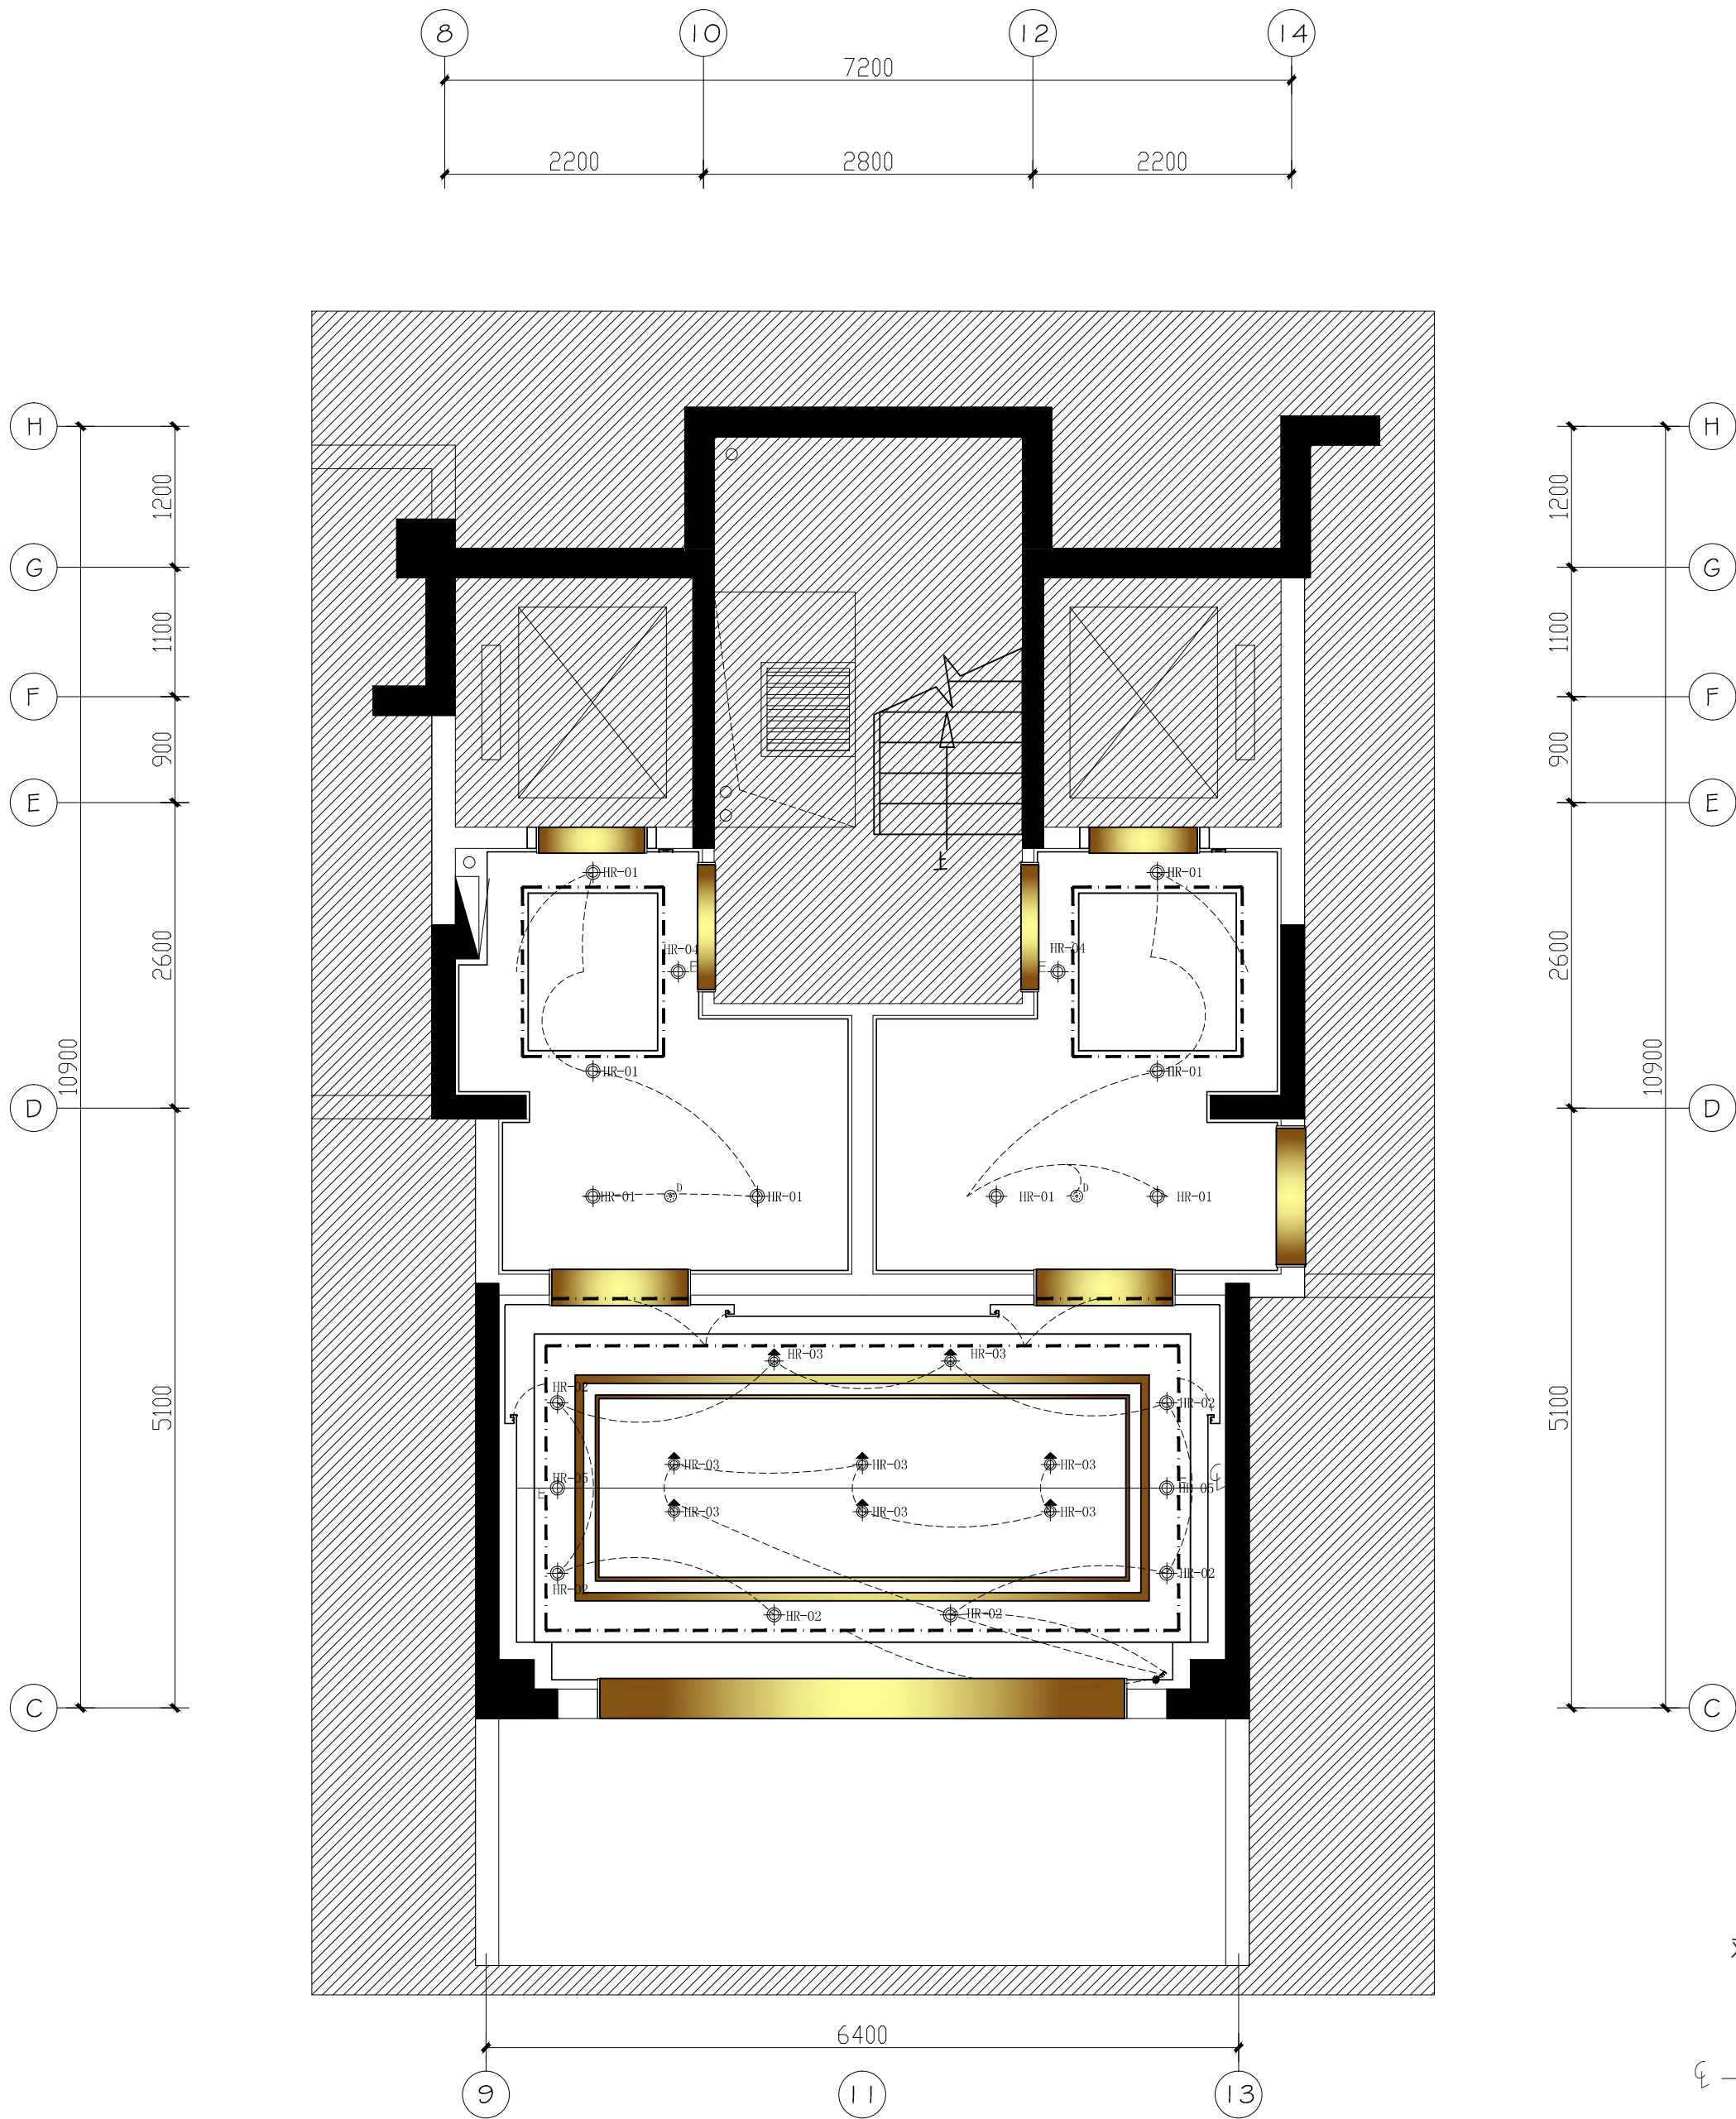

开关图例：

名称	图例	安装高度
红外延时感应开关	⊙ ^D	吸顶安装


开关图例说明（注：安装高度为面板底边距地高度）

图例	图例名称	安装高度 (m)
●	单联单控开关	H=1.30
●	双联单控开关	H=1.30
●	三联单控开关	H=1.30
⊙	门禁开关	H=1.30


灯具图例说明：

灯具编号	图例	名称
HR-01	⊙	筒灯 (3500k 7w)
HR-02	⊙	筒灯 (3500k 15w)
HR-03	⬆	射灯 (3500k 15w)
HR-04	⊙ ^E	带蓄电池应急筒灯(3500K, 7W)
HR-05	⊙ ^E	带蓄电池应急筒灯(3500K, 15w)
GL-01	—	LED暗藏灯带(3500k 13w)

对称符号

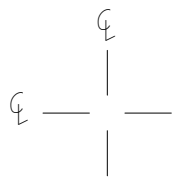

06 2#地下二层灯具开关连线图
SCALE: 1/50

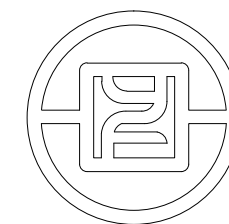

银丰工程有限公司
YINFENG ENGINEERING CO.,LTD.

注：此图版权归本公司，所有图纸上标示的
尺寸，须在现场复核和修正。

NOTES:
This drawings & design are copyright.
All measurement must be checked
and varified on site.

版次 EDITION

01	-
02	-
03	-
04	-
05	-

备注 REVISIONS

出图章 PROJECT SEAL

项目名称
PROJECT

盛福片区奥体西路
A地块项目

阶段

STAGE 施工图

图纸名称

DRAWING TITLE

2#公区地下二层
天花造型尺寸布置图

工程编号

JOB NO.

工程编号

JOB NO.

比例

SCALE

比例

SCALE

日期

DATE

日期

DATE

设计主持

M. DESIGNER

刘桂玲

审定

APPROVED BY

刘桂玲

审核

CHECKED BY

董学

校对

DRAFTING

庞策

制图

DESIGNER

杨波

制图

DRAFTING

潘克浩


图纸编号

DWG No.


2#P-B2F-07

页码

SHEET No.

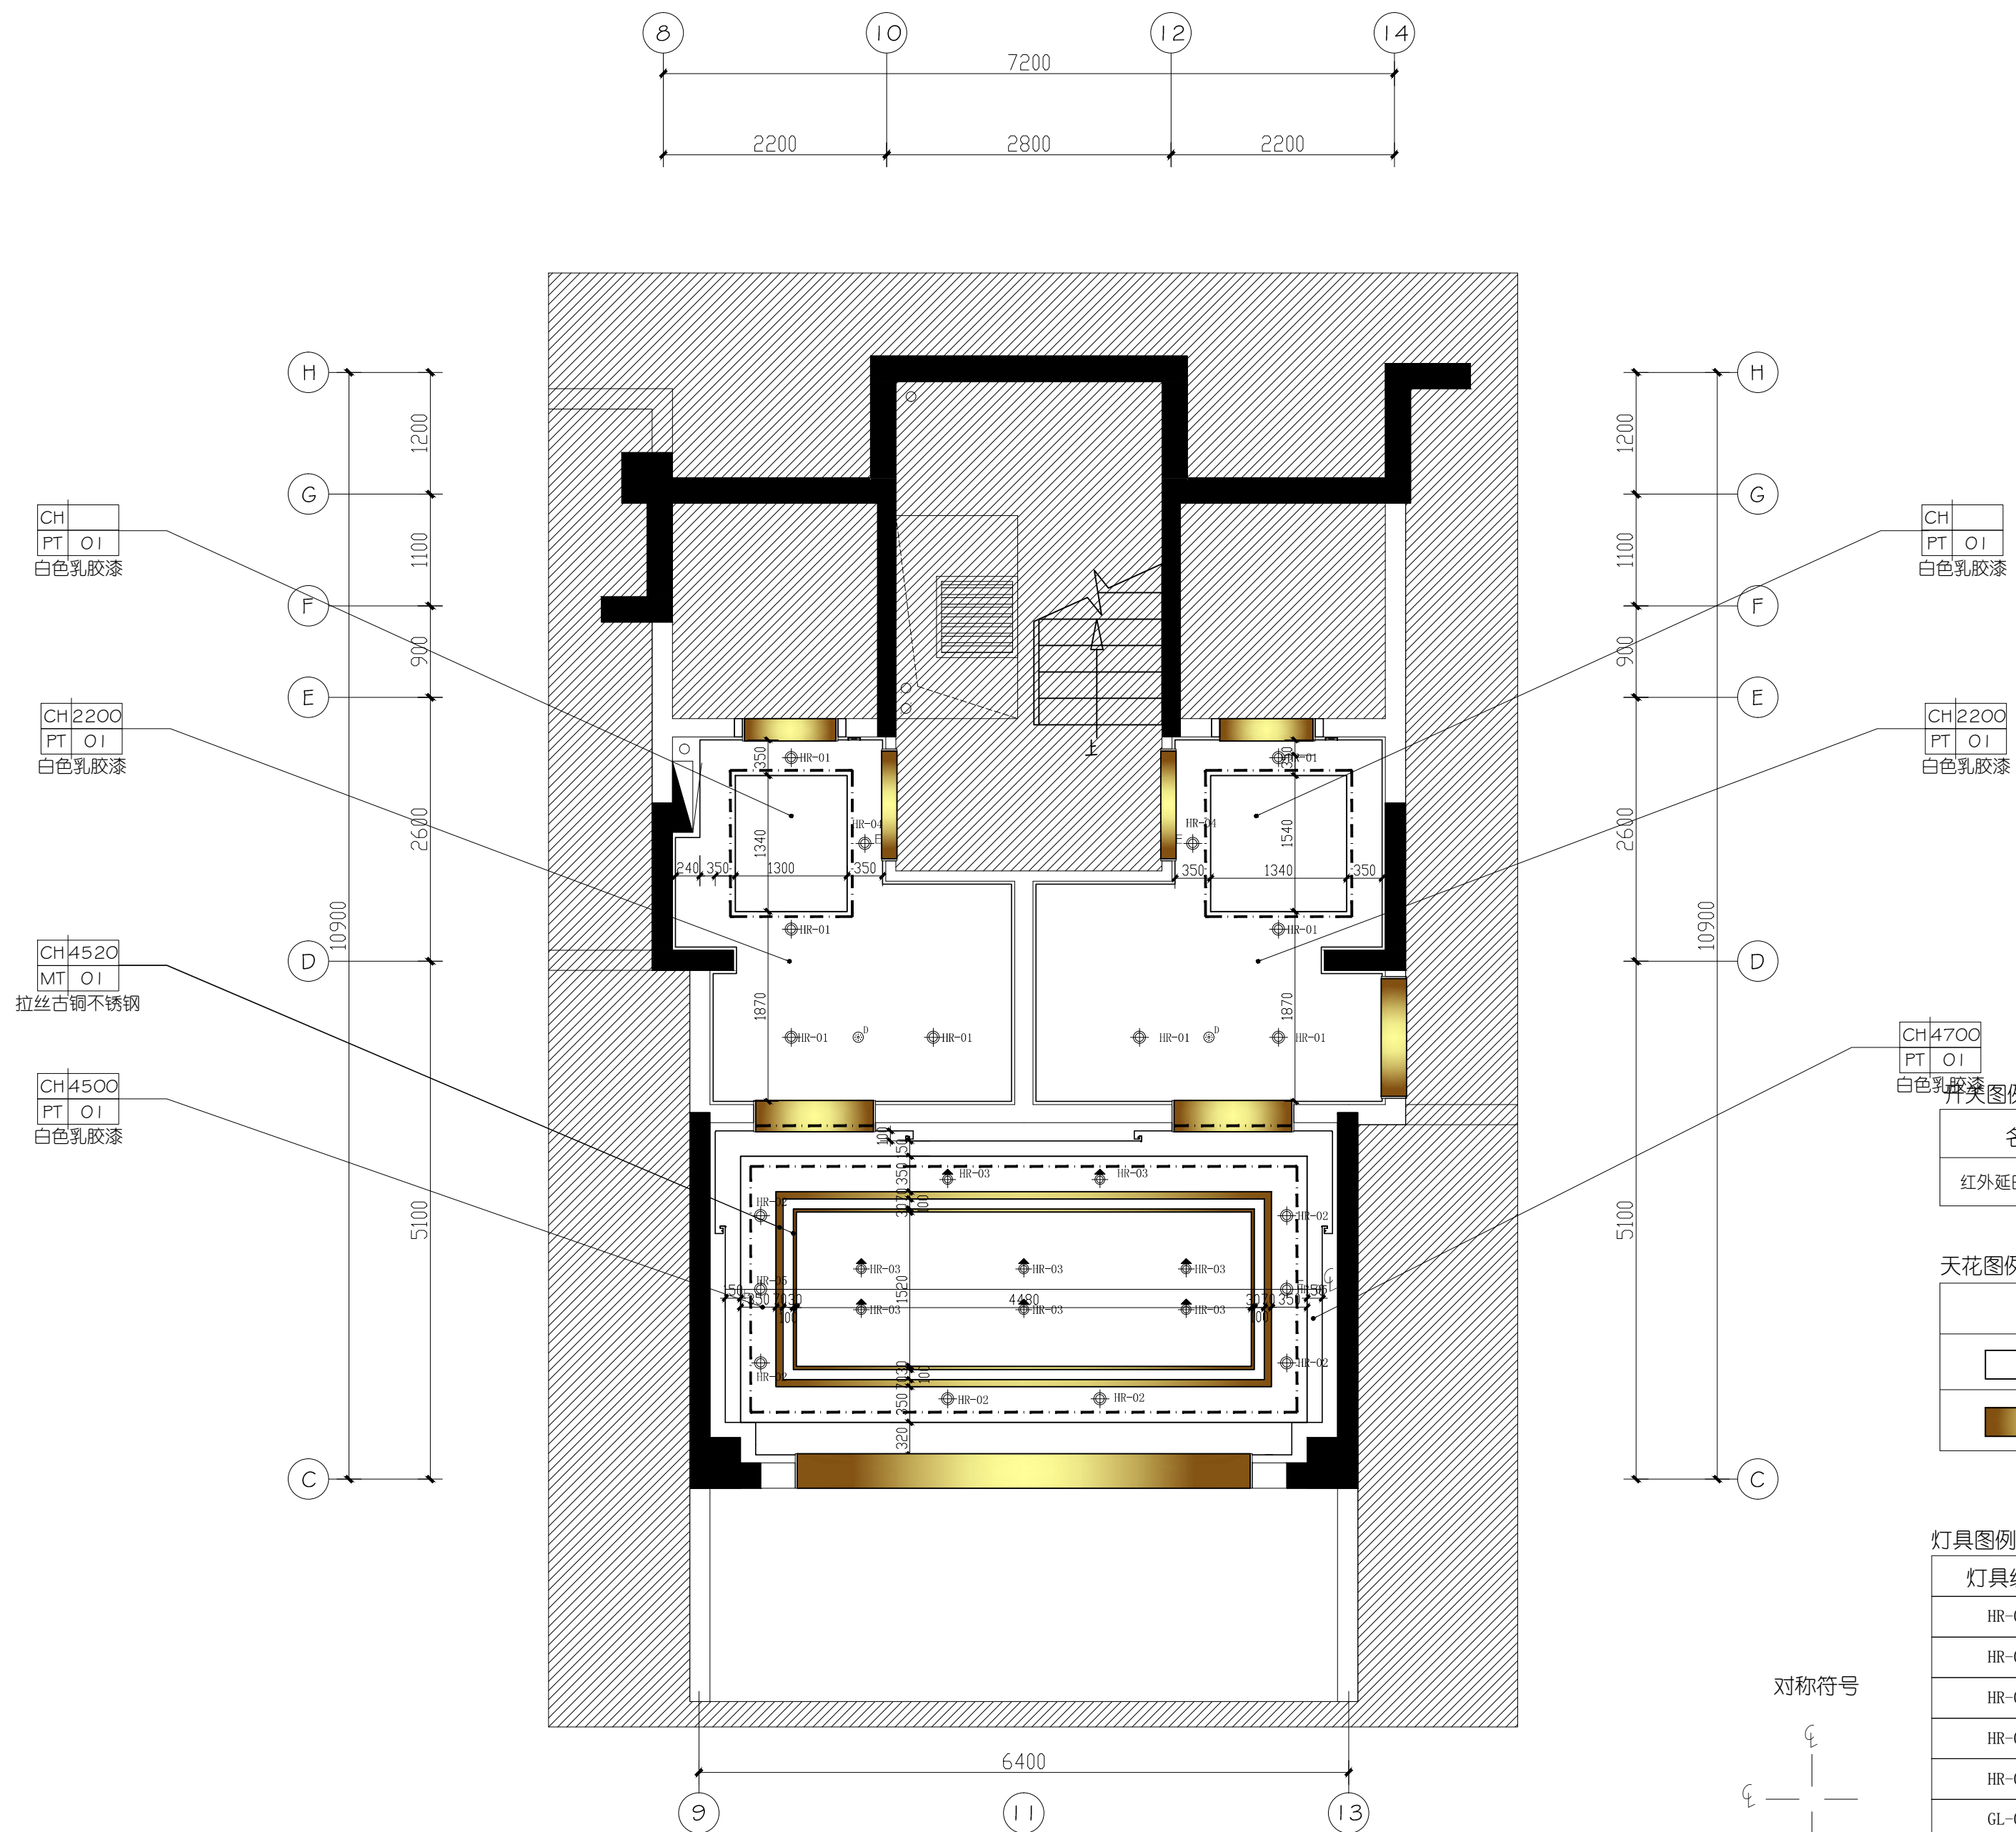

07 2#地下二层天花造型尺寸布置图
SCALE: 1/50

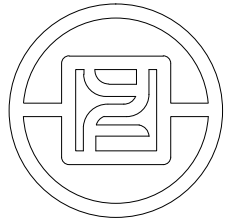

银丰工程有限公司
YINFENG ENGINEERING CO.,LTD.

注：此图版权归本公司，所有图纸上标示的
尺寸，须在现场复核和修正。

NOTES:
This drawings & design are copyright.
All measurement must be checked
and varified on site.

版次 EDITION

01	-
02	-
03	-
04	-
05	-

备注 REVISIONS

出图章 PROJECT SEAL

项目名称

PROJECT

盛福片区奥体西路
A地块项目

阶段

STAGE 施工图

图纸名称

DRAWING TITLE

2#公区地下二层
天花灯具尺寸定位图

工程编号

工程编号

JOB NO.

比 例

A2@1:50

日 期

2021年7月

设计主持

刘桂玲

M. DESIGNER

审 定

刘桂玲

APPROVED BY

审 核

董学

APPROVED BY

校 对

庞策

CHECKED BY

设 计 师

杨波

DESIGNER

制 图

潘克浩


DRAFTING

图纸编号

2#P-B2F-08

页码

SHEET No.

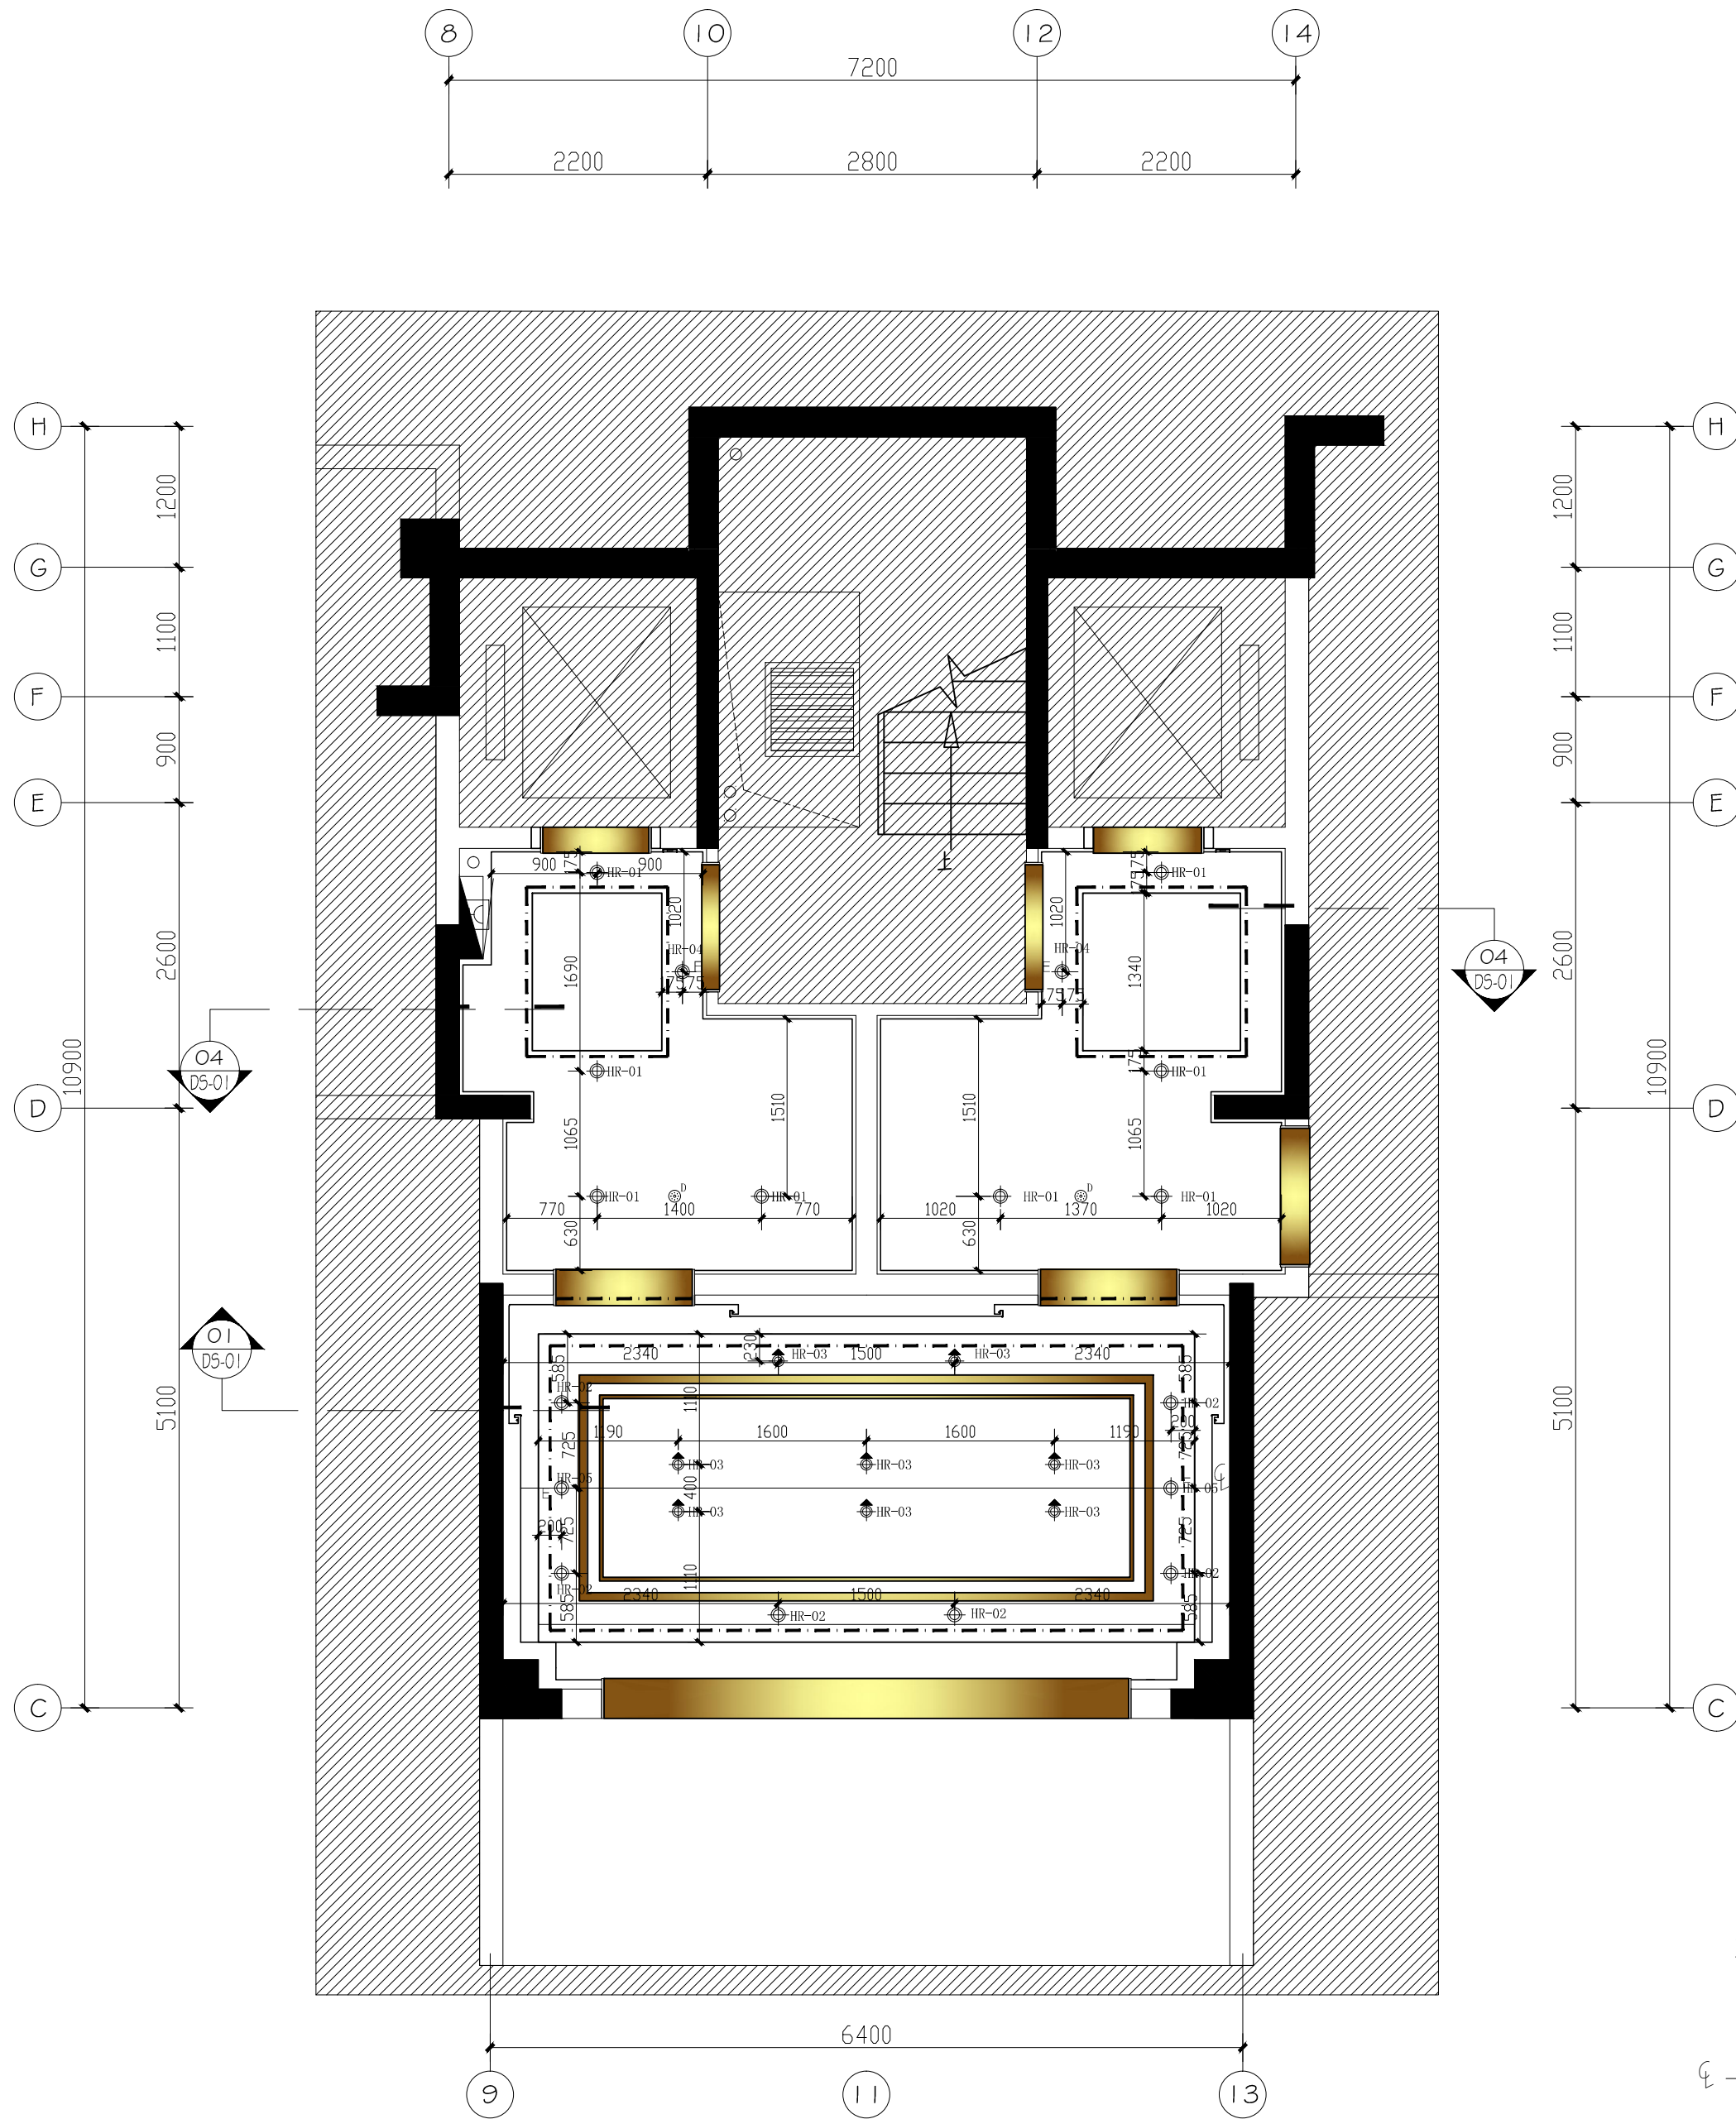

开关图例:

名称	图例	安装高度
红外延时感应开关		吸顶安装

天花图例说明:


图 例	名 称
	白色乳胶漆
	拉丝古铜不锈钢

灯具图例说明:

灯具编号	图例	名称
HR-01		筒灯 (3500k 7w)
HR-02		筒灯 (3500k 15w)
HR-03		射灯 (3500k 15w)
HR-04		带蓄电池应急筒灯 (3500K, 7W)
HR-05		带蓄电池应急筒灯 (3500K, 15w)
GL-01		LED暗藏灯带 (3500k 13w)

对称符号

08 2#地下二层天花灯具尺寸定位图
SCALE: 1/50

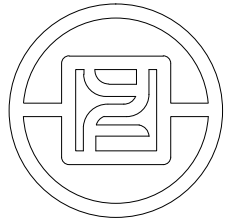

银丰工程有限公司
YINFENG ENGINEERING CO.,LTD.

注：此图版权归本公司，所有图纸上标示的
尺寸，须在现场复核和修正。

NOTES:
This drawings & design are copyright.
All measurement must be checked
and varified on site.

版次 EDITION

01
02
03
04
05

-
-
-
-
-

备注 REVISIONS

出图章 PROJECT SEAL

项目名称
PROJECT

盛福片区奥体西路
A地块项目

阶段
STAGE

施工图

图纸名称
DRAWING TITLE

2#公区地下二层
综合天花布置图

工程编号
JOB NO.

工程编号

比 例
SCALE

A2@1:50

日 期
DATE

2021年7月

设计主持
M. DESIGNER

刘桂玲

审 定
APPROVED BY

刘桂玲

审 核
APPROVED BY

董学

校 对
CHECKED BY

庞策

设 计 师
DESIGNER

杨波

制 图
DRAFTING

潘克浩

图纸编号
DWG No.

2#P-B2F-09

页码
SHEET No.

设备图例说明:(注:安装高度为面板底边距地高度)

名称	图例	安装高度
手动报警按钮(带电话插孔)		H=1300mm
消火栓起泵按钮		装于消火栓内
火灾声光报警器		H=2300壁装
消防广播		吊顶安装
疏散出口指示灯		门框上H=200 吊装距地2300
烟感探测器		吊顶安装
火灾显示盘(带地址)		H=1300 壁装
安全出口标志灯		门框上H=200
消防疏散指示灯		H=500 壁装
电控锁		门体安装
监视摄像机		吊顶安装
预留接线盒		见精装图纸

开关图例:

名称	图例	安装高度
红外延时感应开关		吸顶安装






天花图例说明:

图 例	名 称
	白色乳胶漆
	拉丝古铜不锈钢


灯具图例说明:

灯具编号	图例	名称
HR-01		筒灯 (3500k 7w)
HR-02		筒灯 (3500k 15w)
HR-03		射灯 (3500k 15w)
HR-04		带蓄电池应急筒灯(3500K, 7W)
HR-05		带蓄电池应急筒灯(3500K, 15w)
GL-01		LED暗藏灯带(3500k 13w)

对称符号

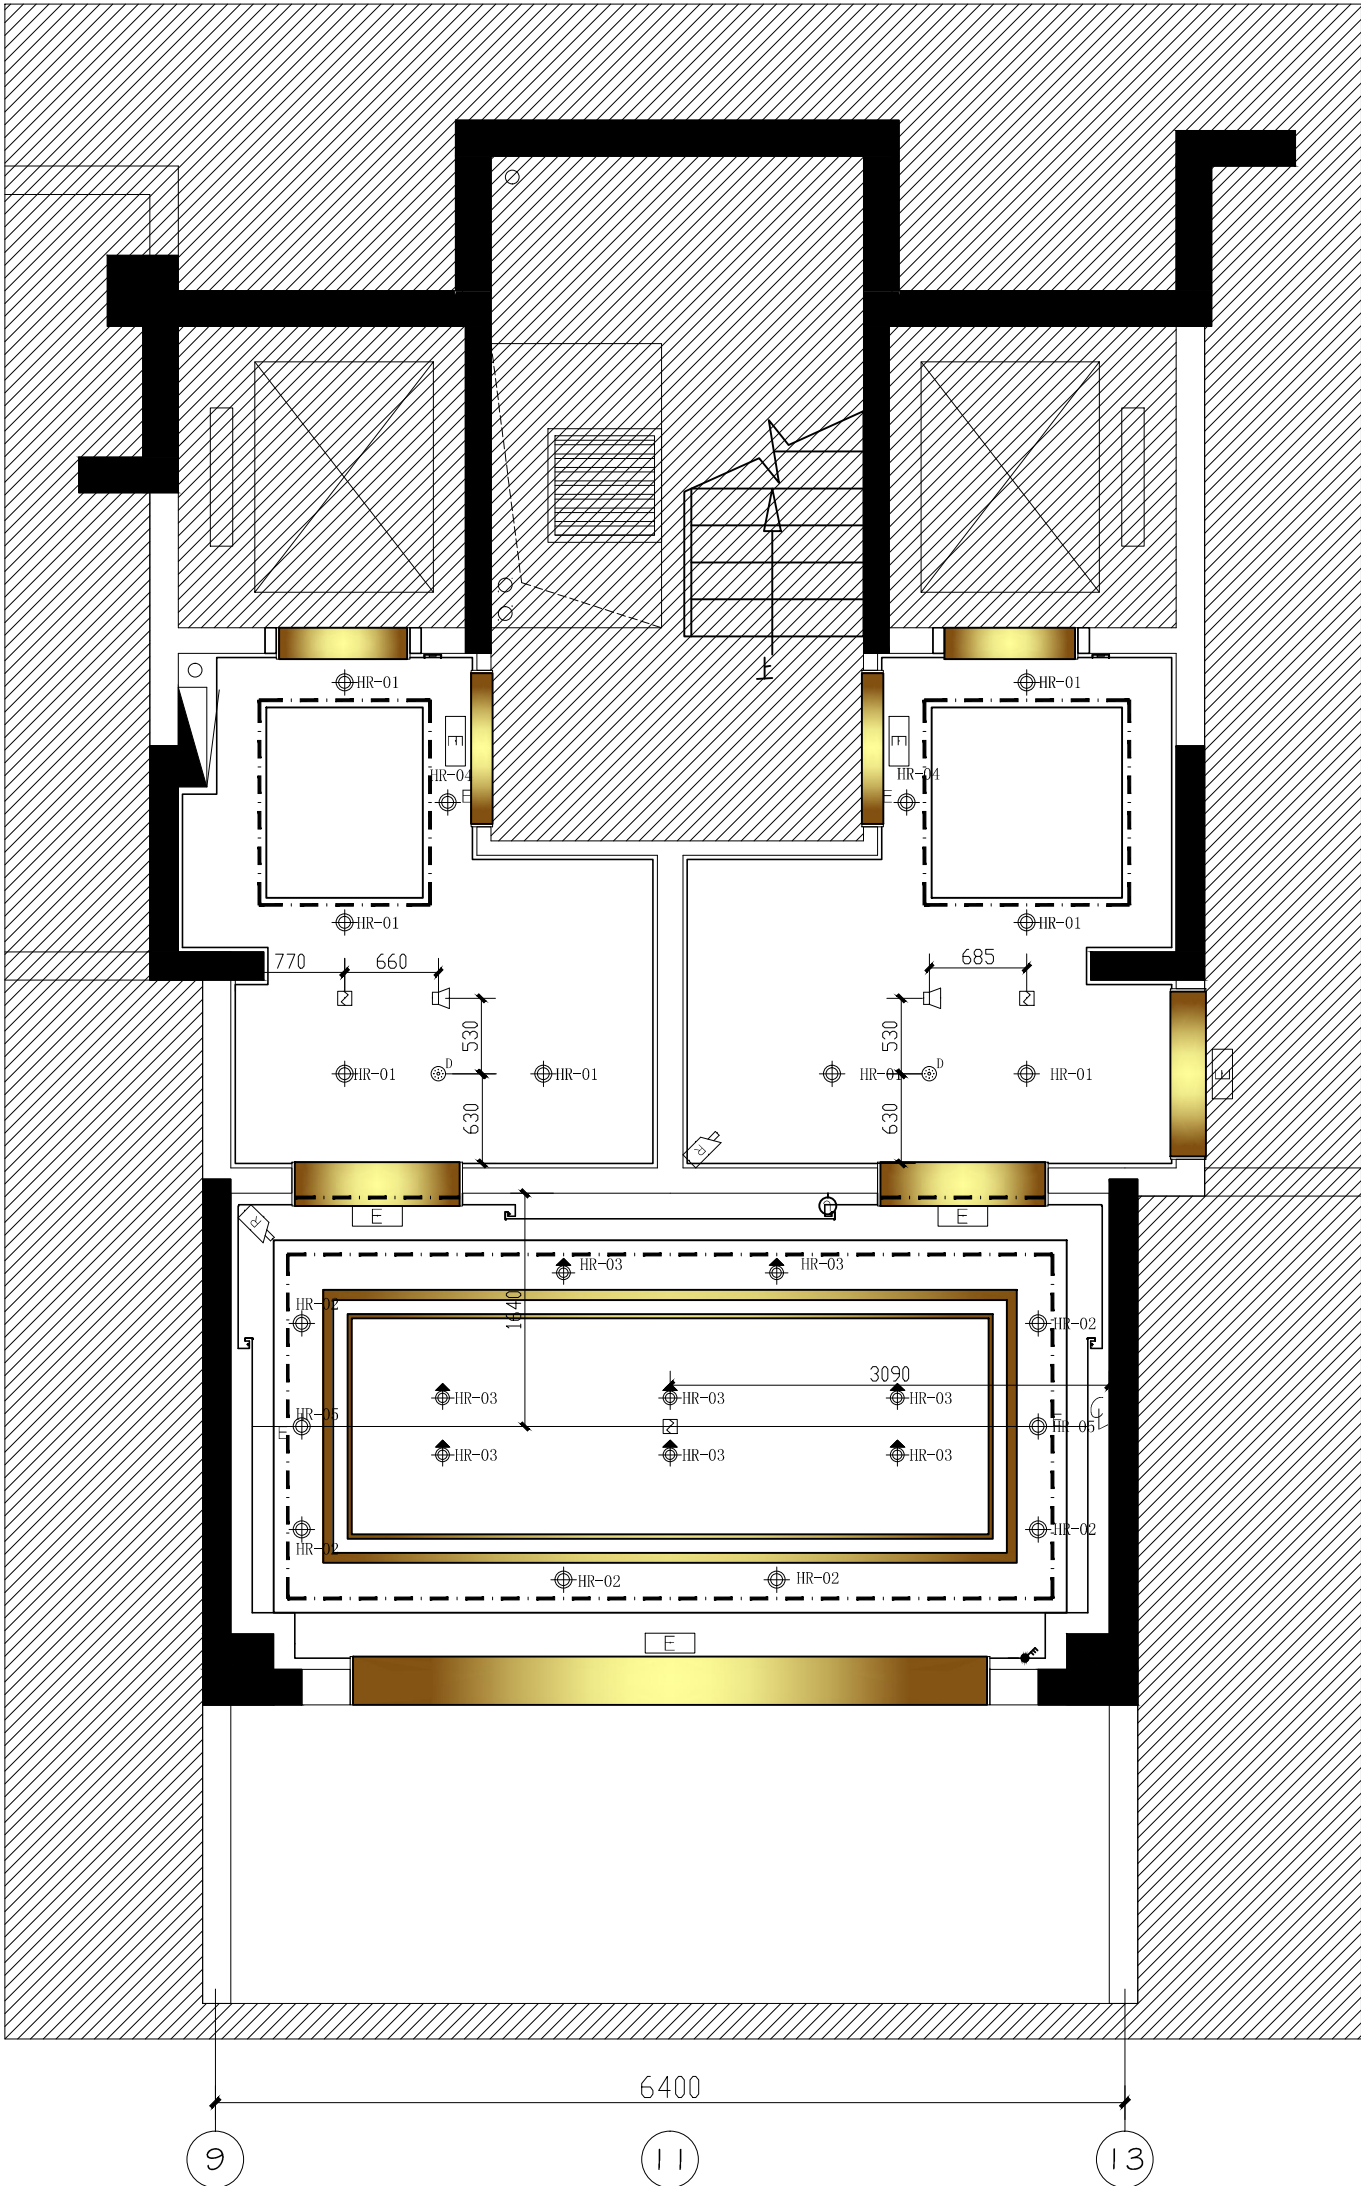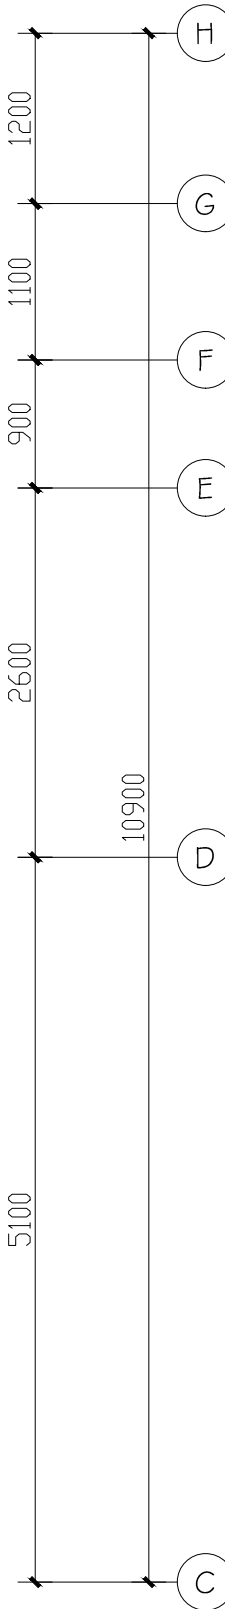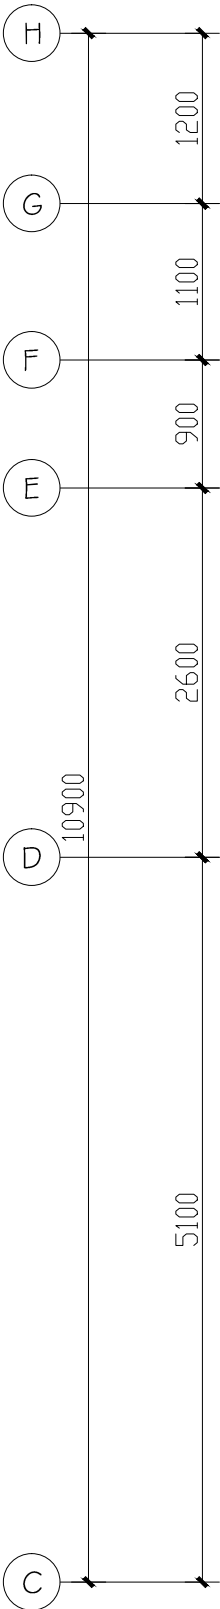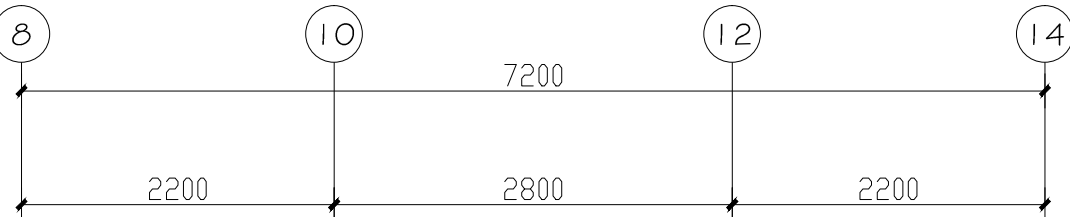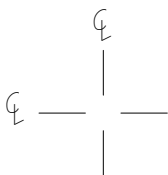

09 2#地下二层综合天花布置图
SCALE: 1/50

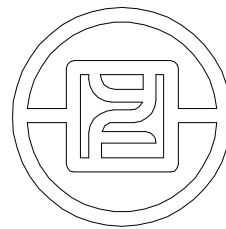

银丰工程有限公司
YINFENG ENGINEERING CO.,LTD.

注：此图版权归本公司 所有图纸上标示的
尺寸，须在现场复核和修正。

版次

备注

出图章

项目名称

盛福片区奥体西路
地块项目

阶段

施工图

图纸名称

公区地下二层
机电点位布置图

工程编号

工程编号

比 例

日 期

年 月

设计主持

刘桂玲

审 定

刘桂玲

审 核

董学

校 对

庞策

设 计 师



杨波

制 图

潘克浩

图纸编号

页码

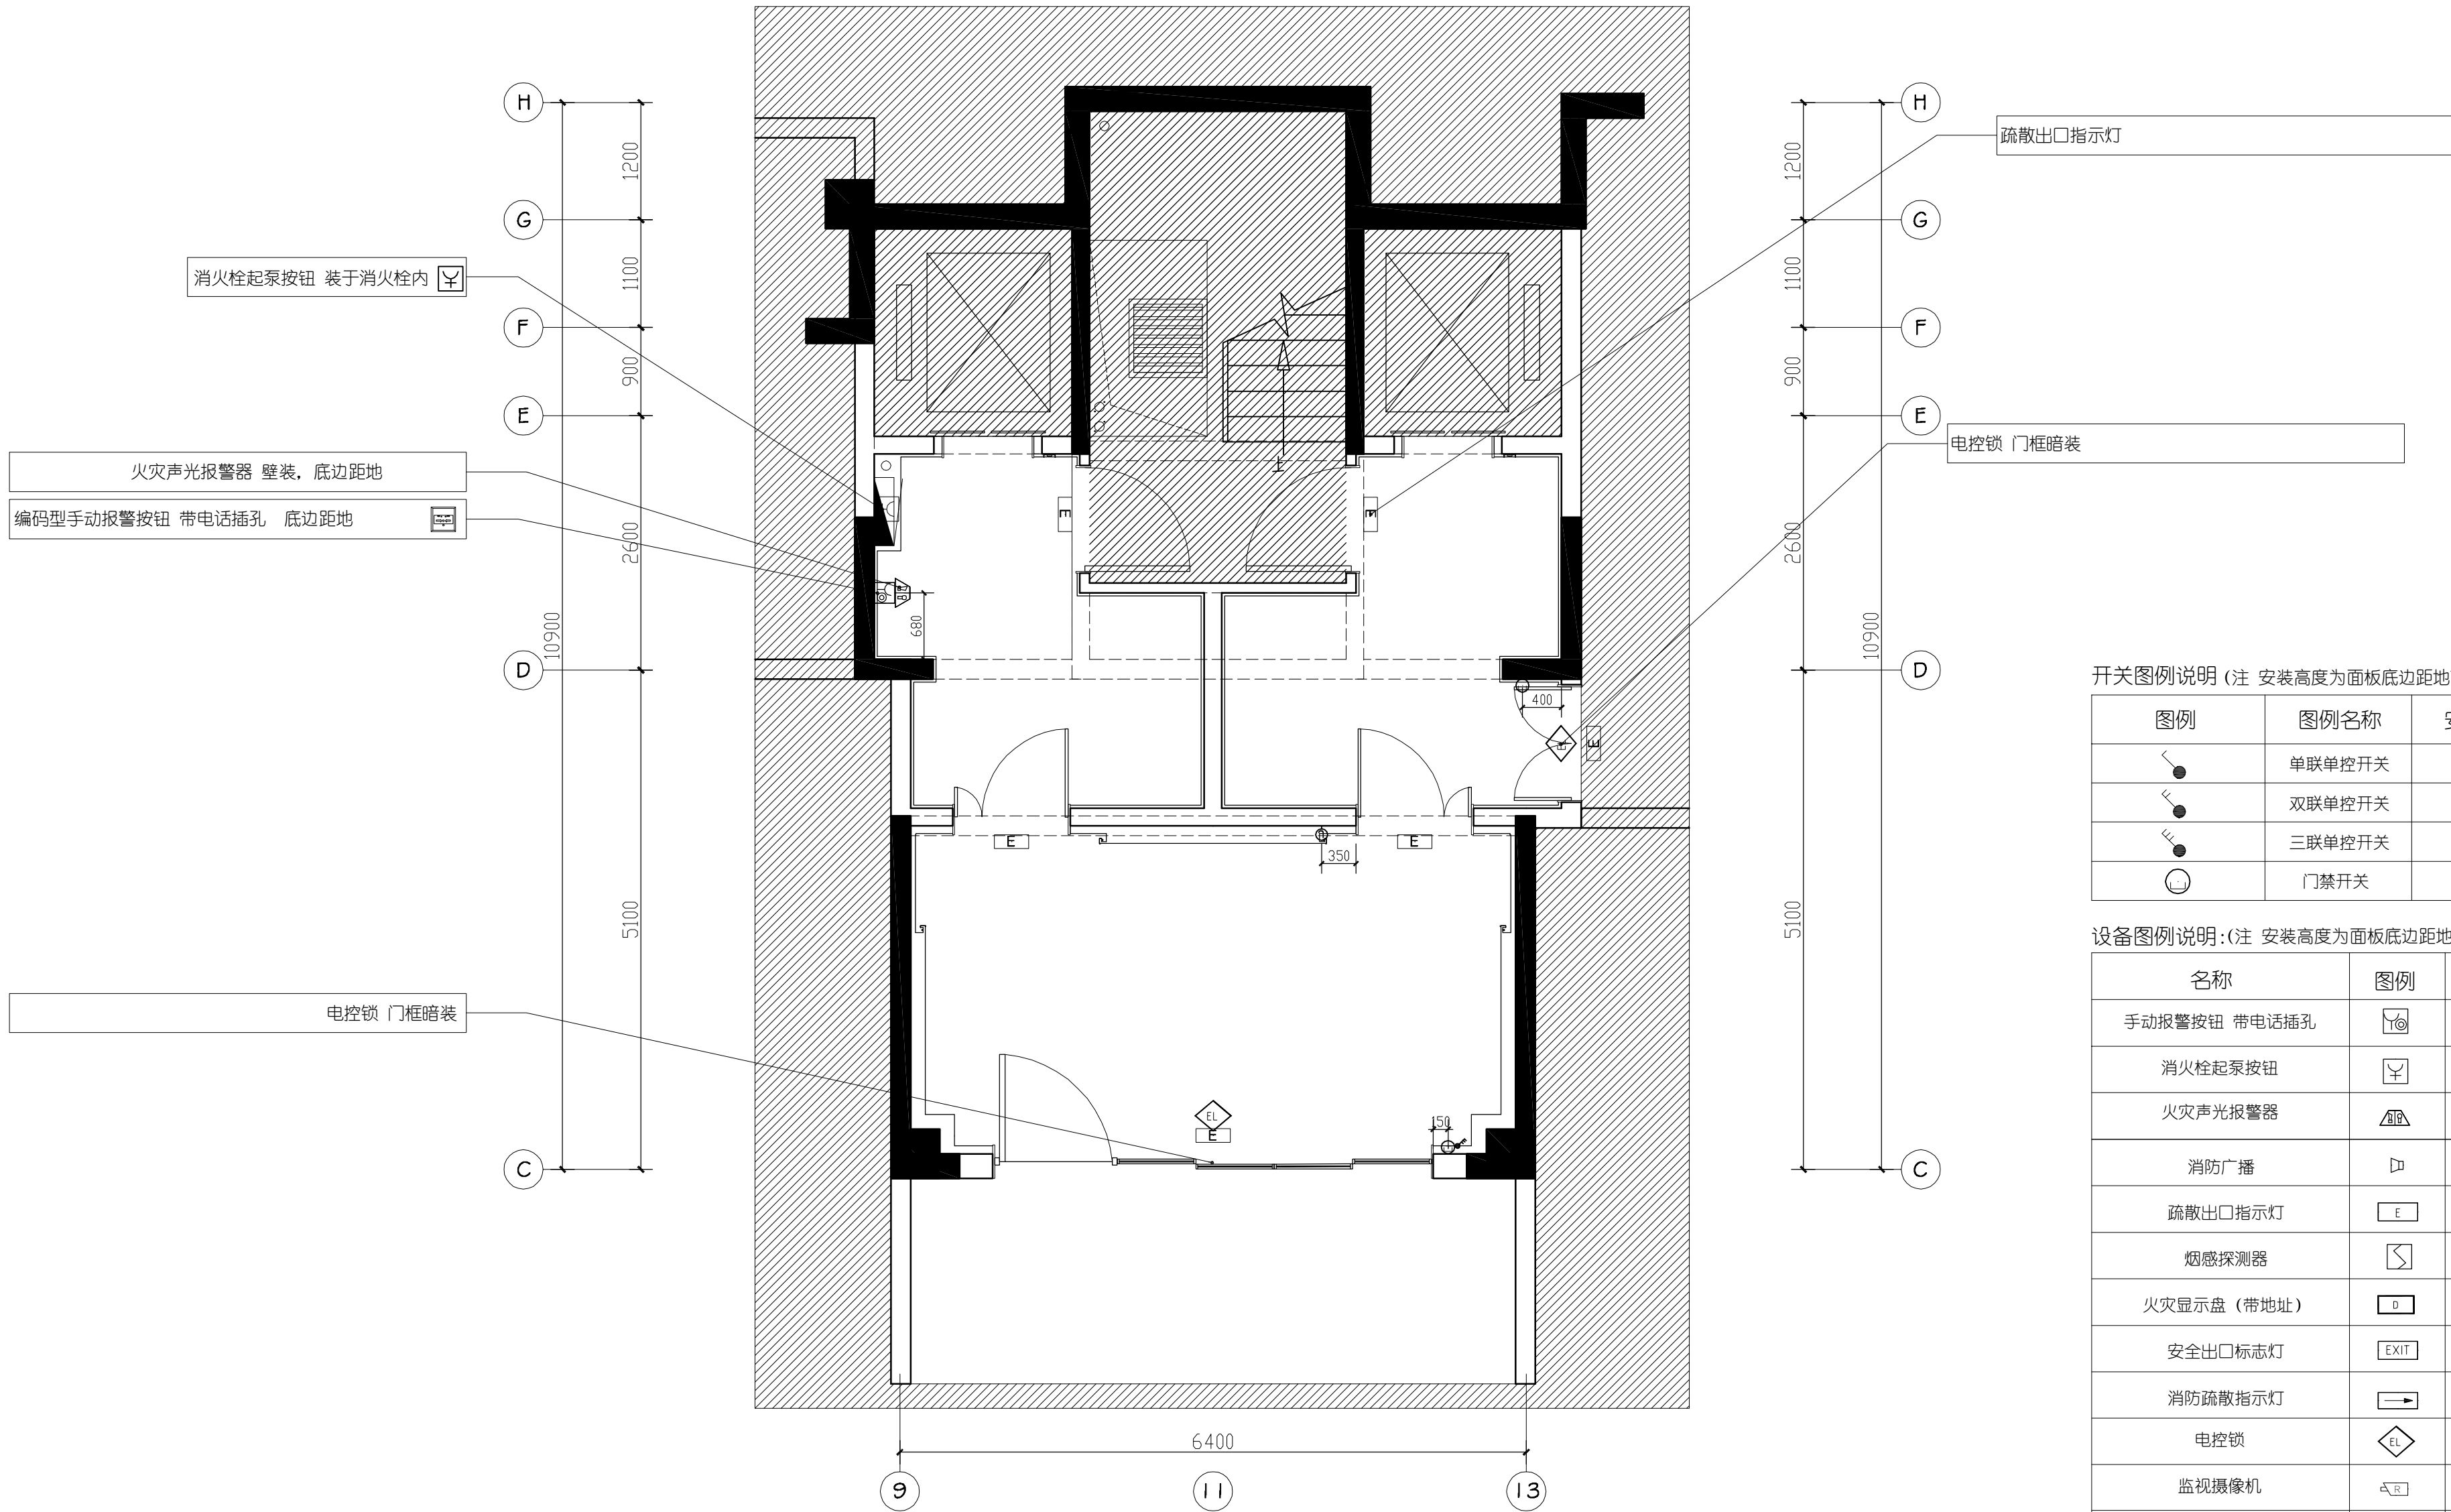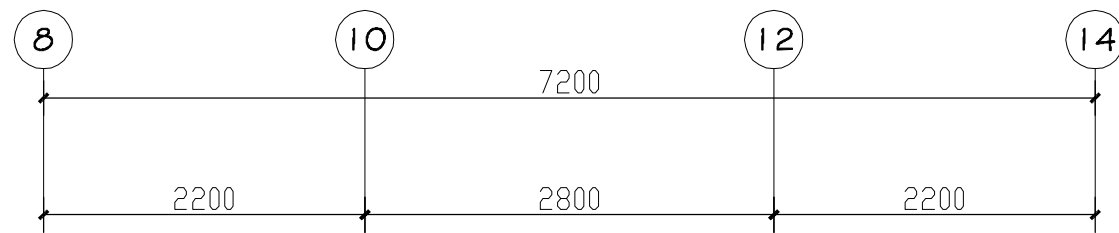


开关图例说明 (注 安装高度为面板底边距地高度)

图例	图例名称	安装高度
	单联单控开关	
	双联单控开关	
	三联单控开关	
	门禁开关	

设备图例说明:(注 安装高度为面板底边距地高度)

名称	图例	安装高度
手动报警按钮 带电话插孔		
消防栓起泵按钮		装于消防栓内
火灾声光报警器		壁装
消防广播		吊顶安装
疏散出口指示灯		门框上 吊装距地
烟感探测器		吊顶安装
火灾显示盘 (带地址)		壁装
安全出口标志灯		门框上
消防疏散指示灯		壁装
电控锁		门体安装
监视摄像机		吊顶安装
预留接线盒		见精装图纸

10 2#地下二层机电点位布置图

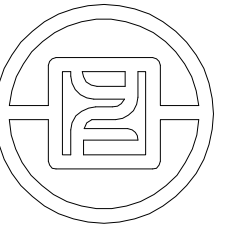

银丰工程有限公司
YINFENG ENGINEERING CO.,LTD.

注：此图版权归本公司 所有图纸上标示的
尺寸，须在现场复核和修正。

版次

备注

出图章

项目名称

盛福片区奥体西路
地块项目

阶段

施工图

图纸名称

公区地下二层
索引平面布置图

工程编号

工程编号

比 例

日 期

年 月

设计主持

刘桂玲

审 定

刘桂玲

审 核

董学

校 对

庞策

设 计 师


杨波

制 图


潘克浩

图纸编号

页码

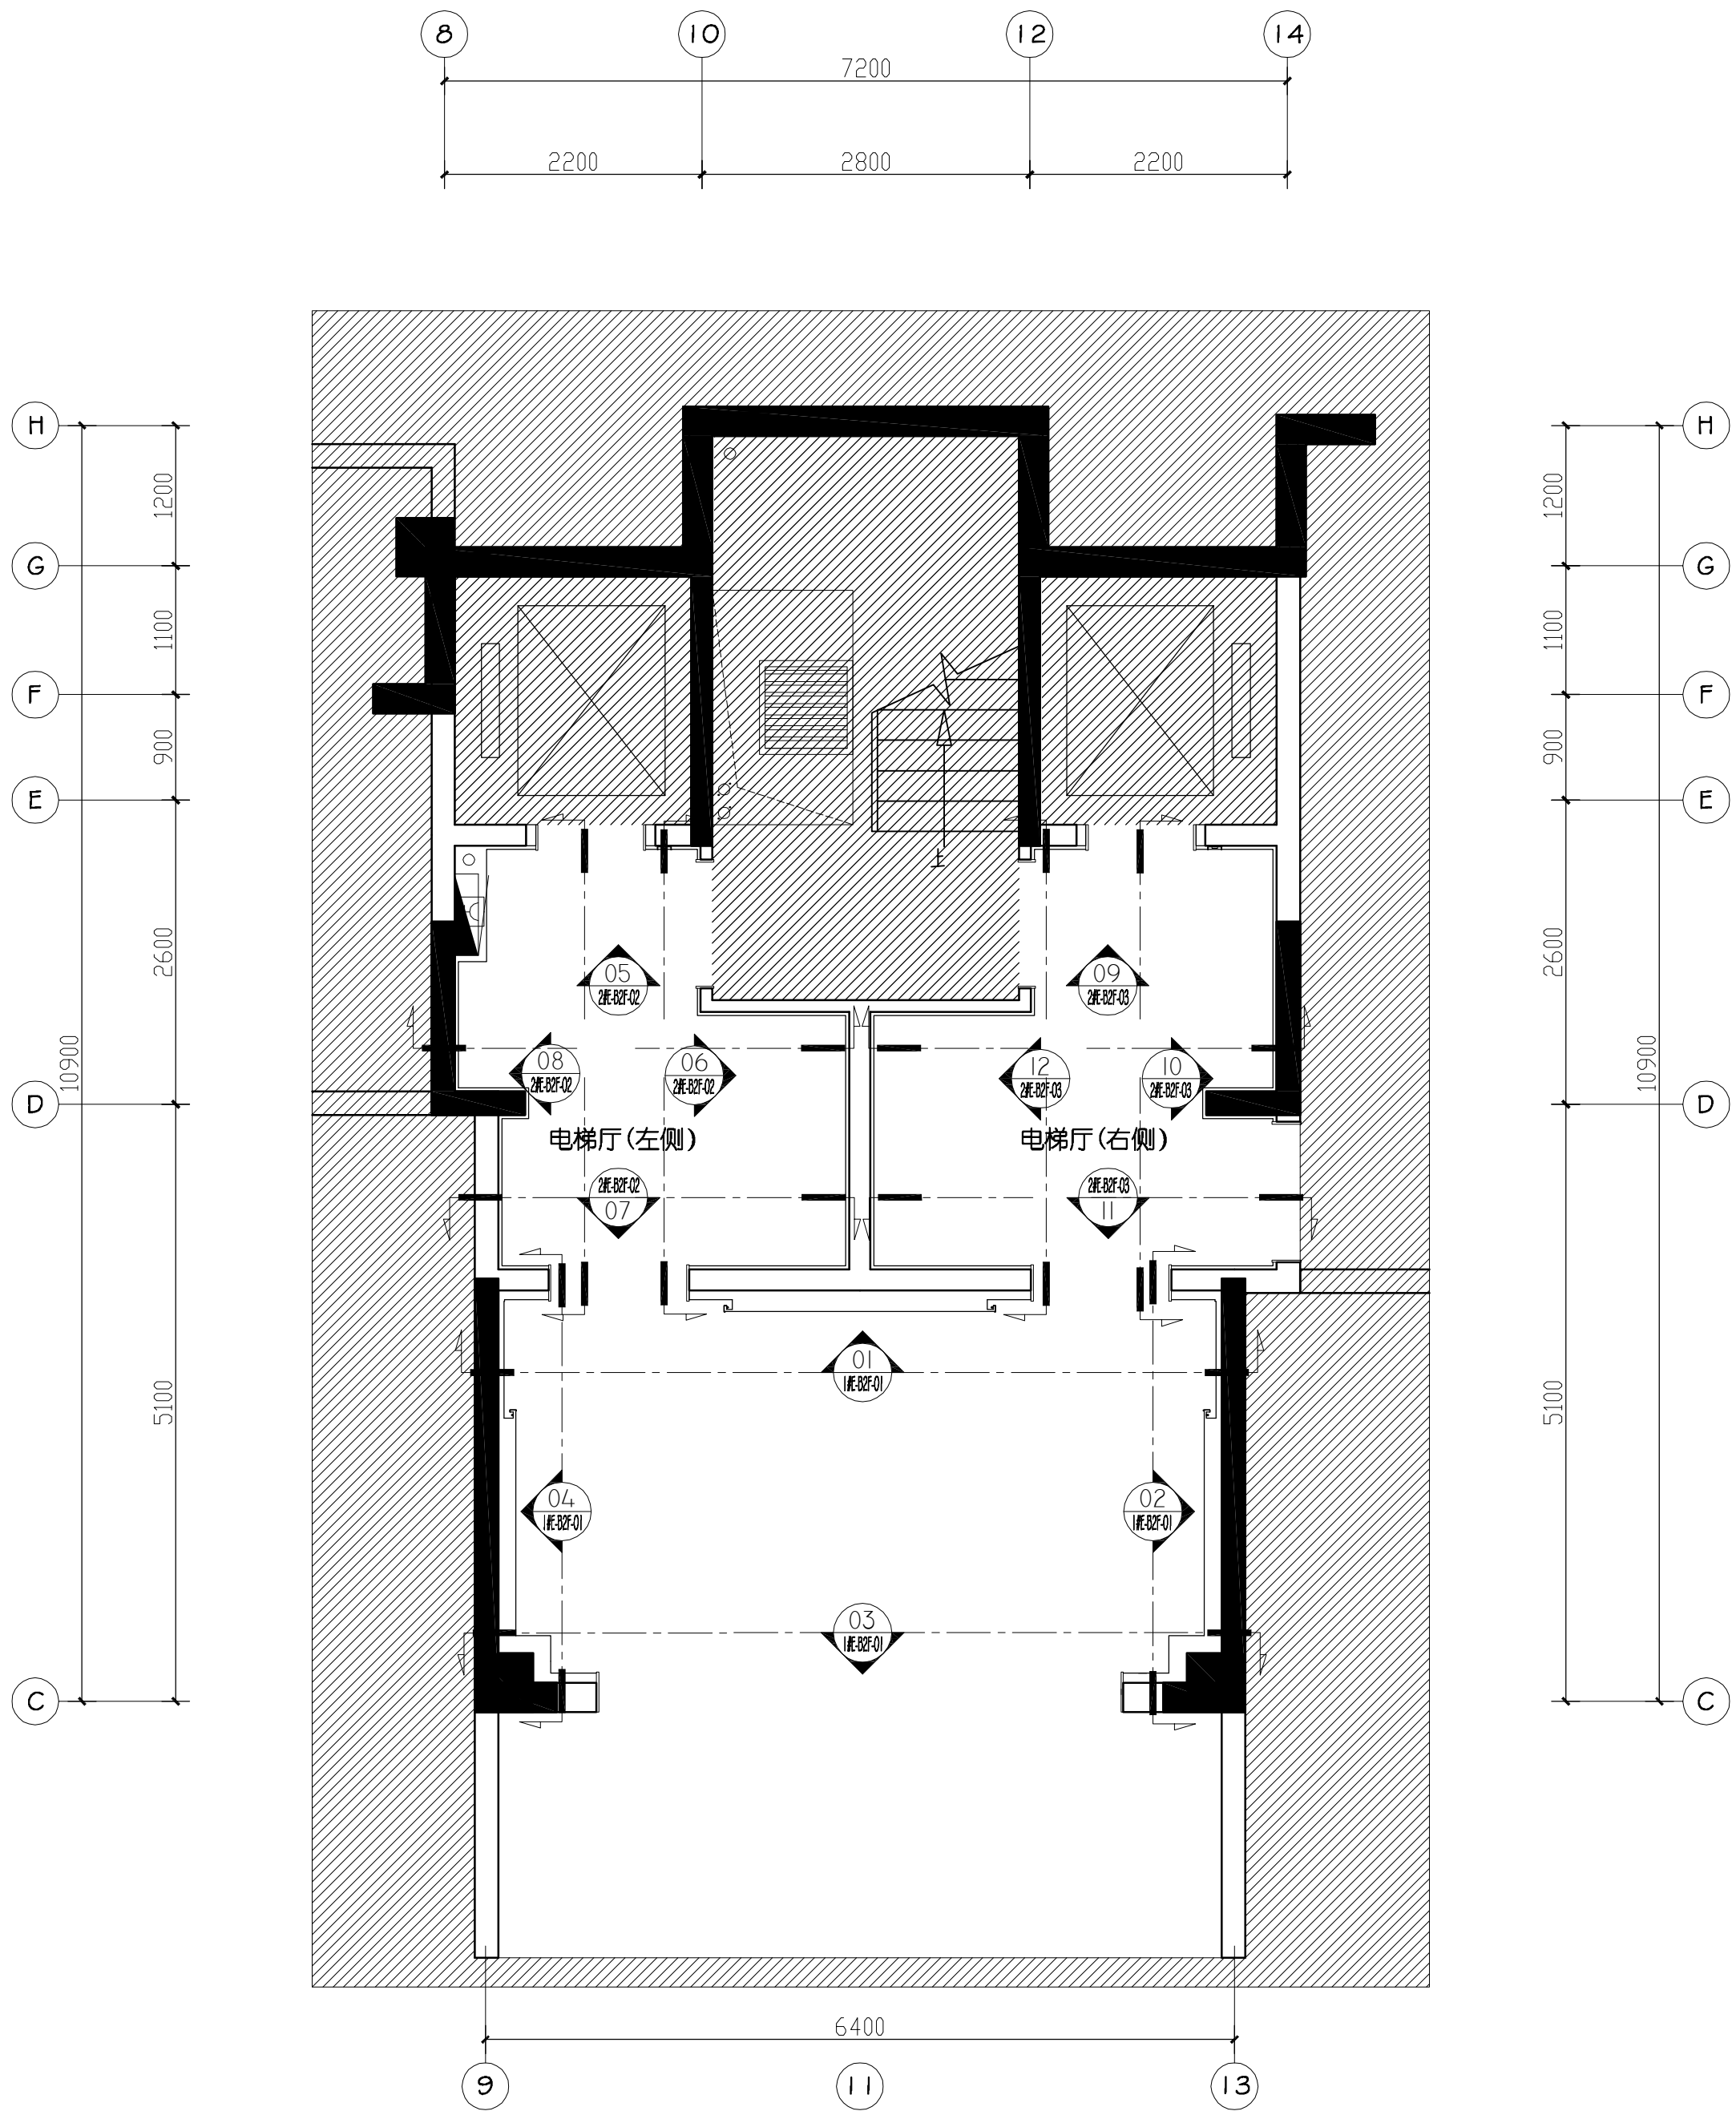

11 2#地下二层索引平面布置图

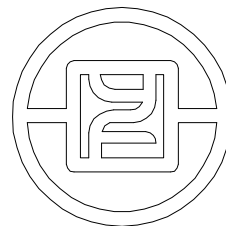

银丰工程有限公司
YINFENG ENGINEERING CO.,LTD.

注：此图版权归本公司 所有图纸上标示的
尺寸，须在现场复核和修正。

版次	

备注	

出图章	

项目名称	
银丰盛福片区奥体西路 地块项目	


阶段	
施工图	

图纸名称	
公区地下二层大堂 立面图	


工程编号	
比 例	
日 期	
	年 月
设计主持	
刘桂玲	
审 定	
刘桂玲	
审 核	
董学	
校 对	
姜伟	
设 计 师	
杨波	
制 图	
庞策	

图纸编号


页码

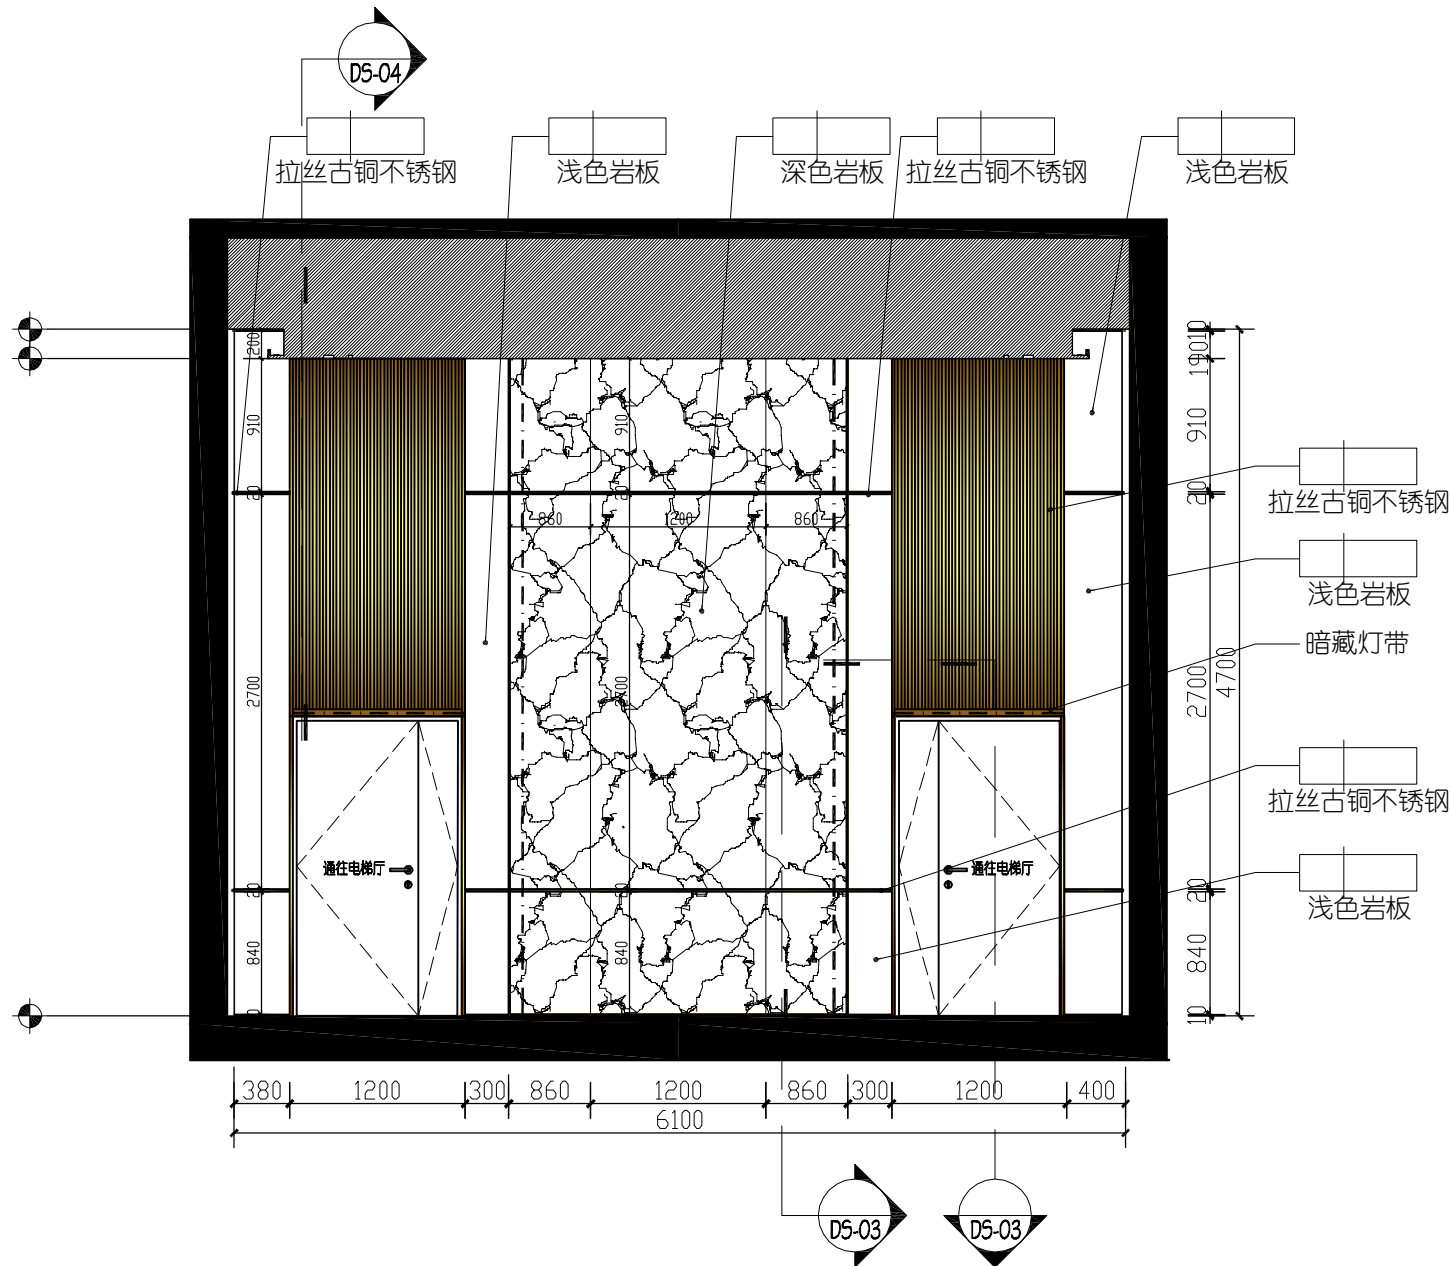


2#地下二层大堂立面图
2#BIF-11

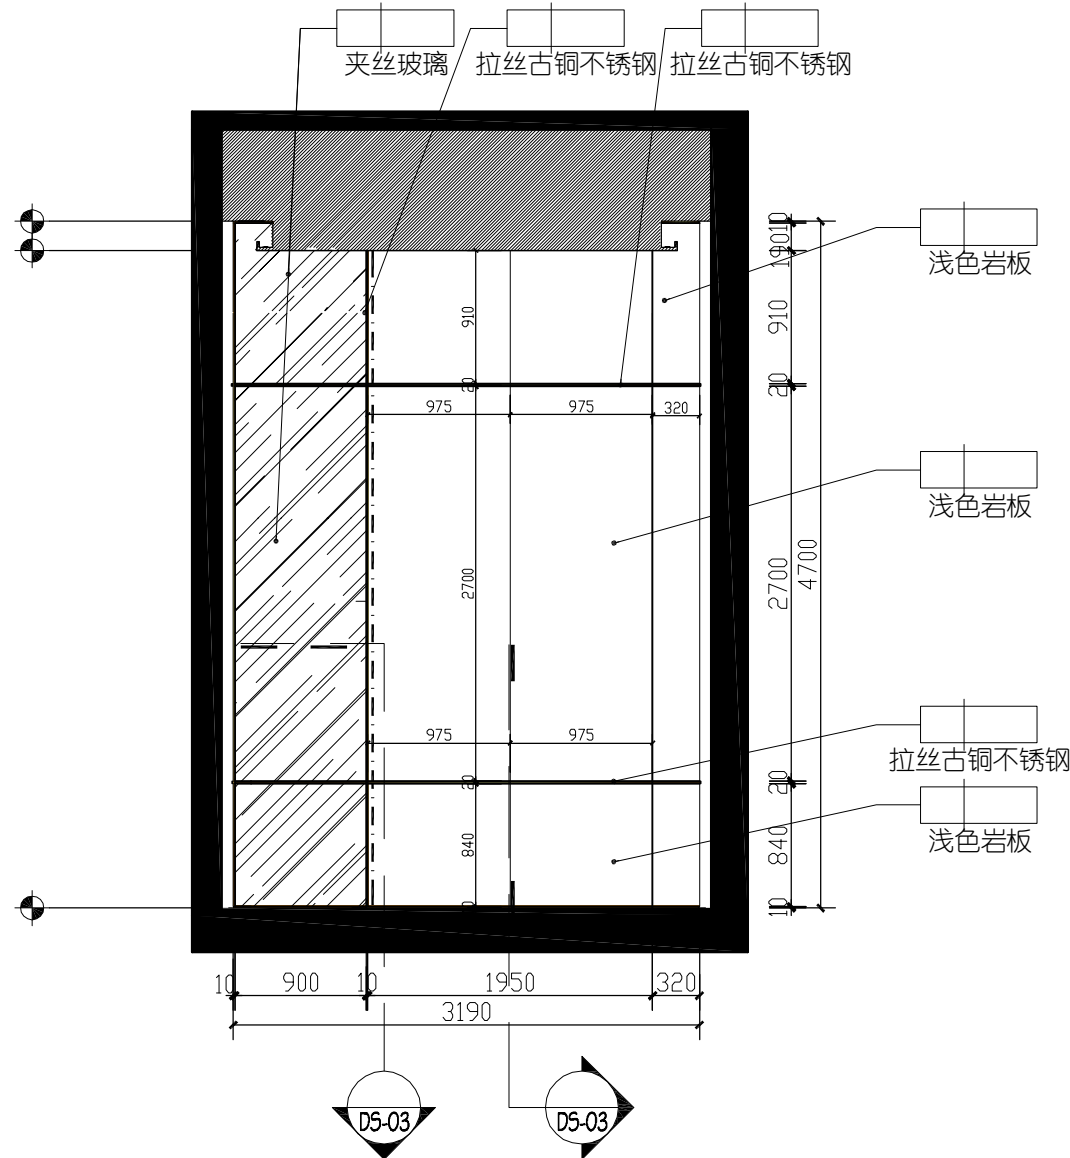


2#地下二层大堂立面图
2#BIF-11

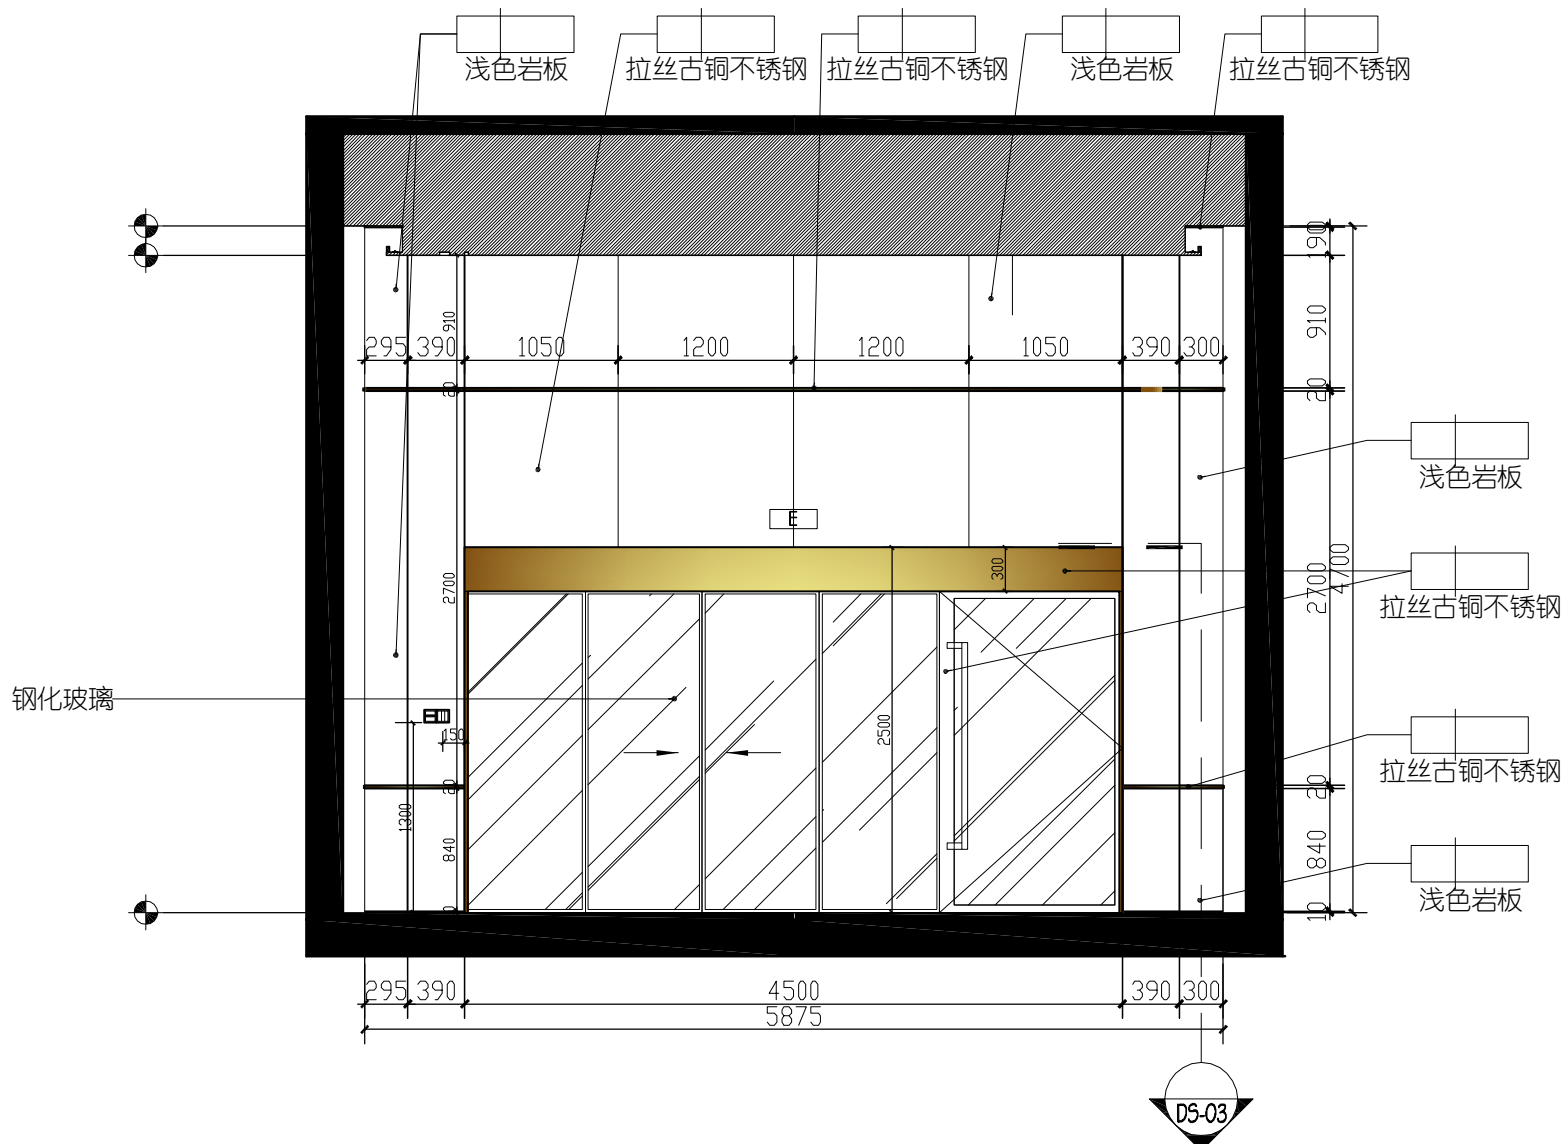

2#地下二层大堂立面图
2#BIF-11

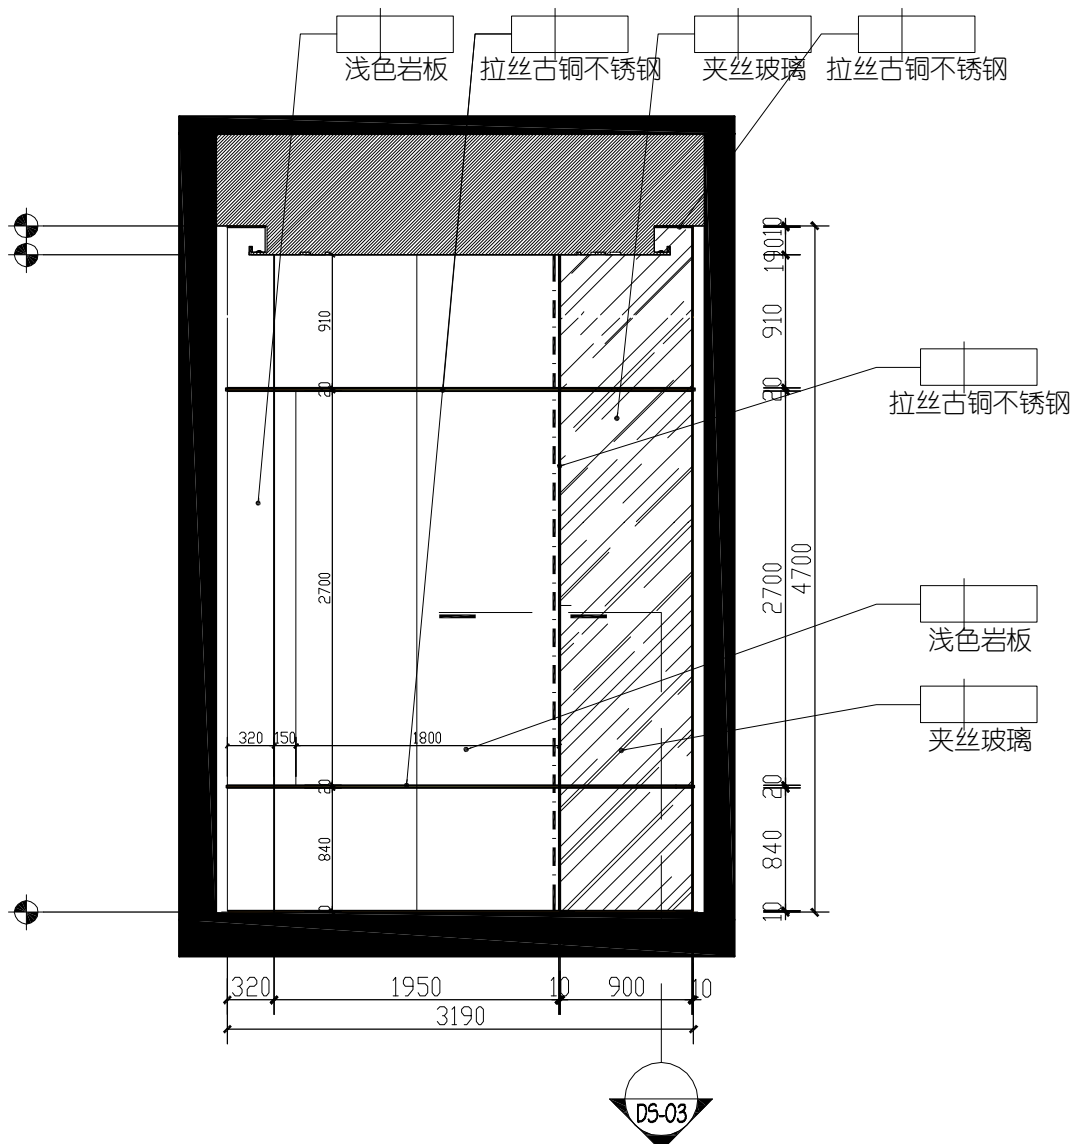

2#地下二层大堂立面图
2#BIF-11

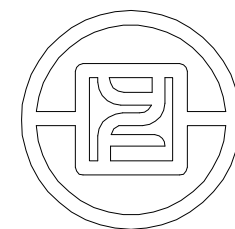

银丰工程有限公司
YINFENG ENGINEERING CO.,LTD.

注：此图版权归本公司 所有图纸上标示的
尺寸，须在现场复核和修正。

版次

备注

出图章

项目名称

银丰盛福片区奥体西路
地块项目

阶段

施工图

图纸名称

公区地下二层大堂
左侧电梯厅立面图

工程编号

比 例

日 期

年 月

设计主持

刘桂玲

审 定

刘桂玲

审 核

董学

校 对

姜伟

设 计 师


杨波

制 图


庞策

图纸编号


页码

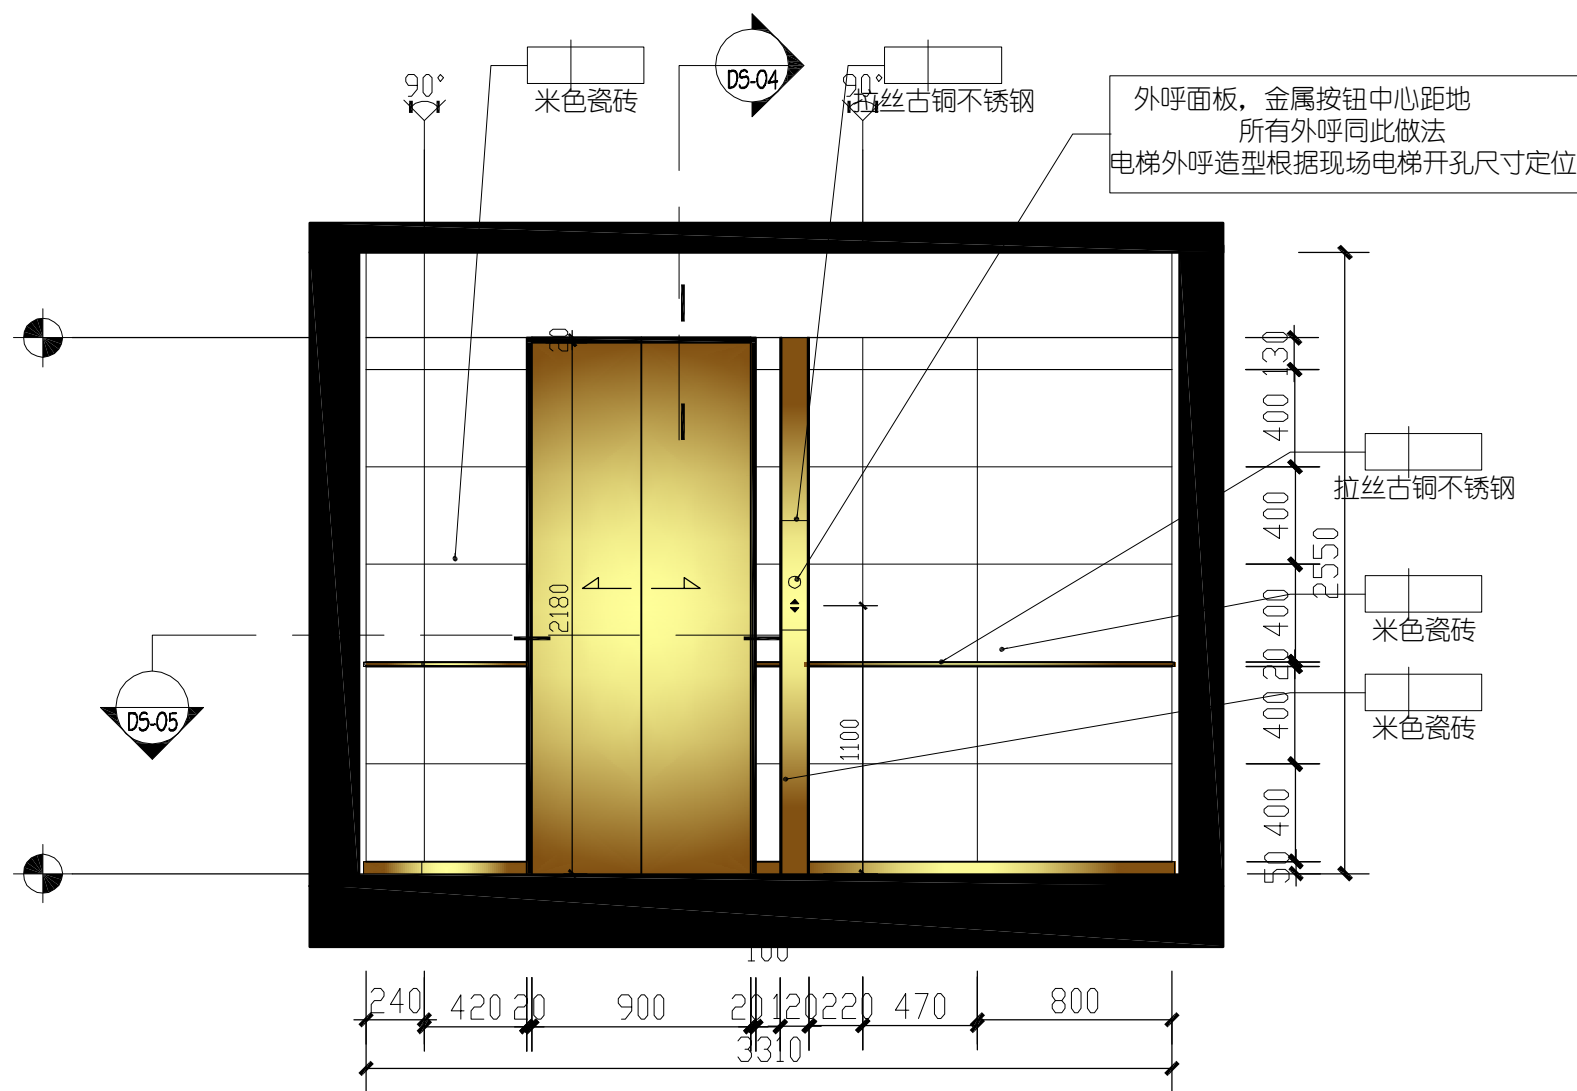


2#地下二层电梯厅立面图

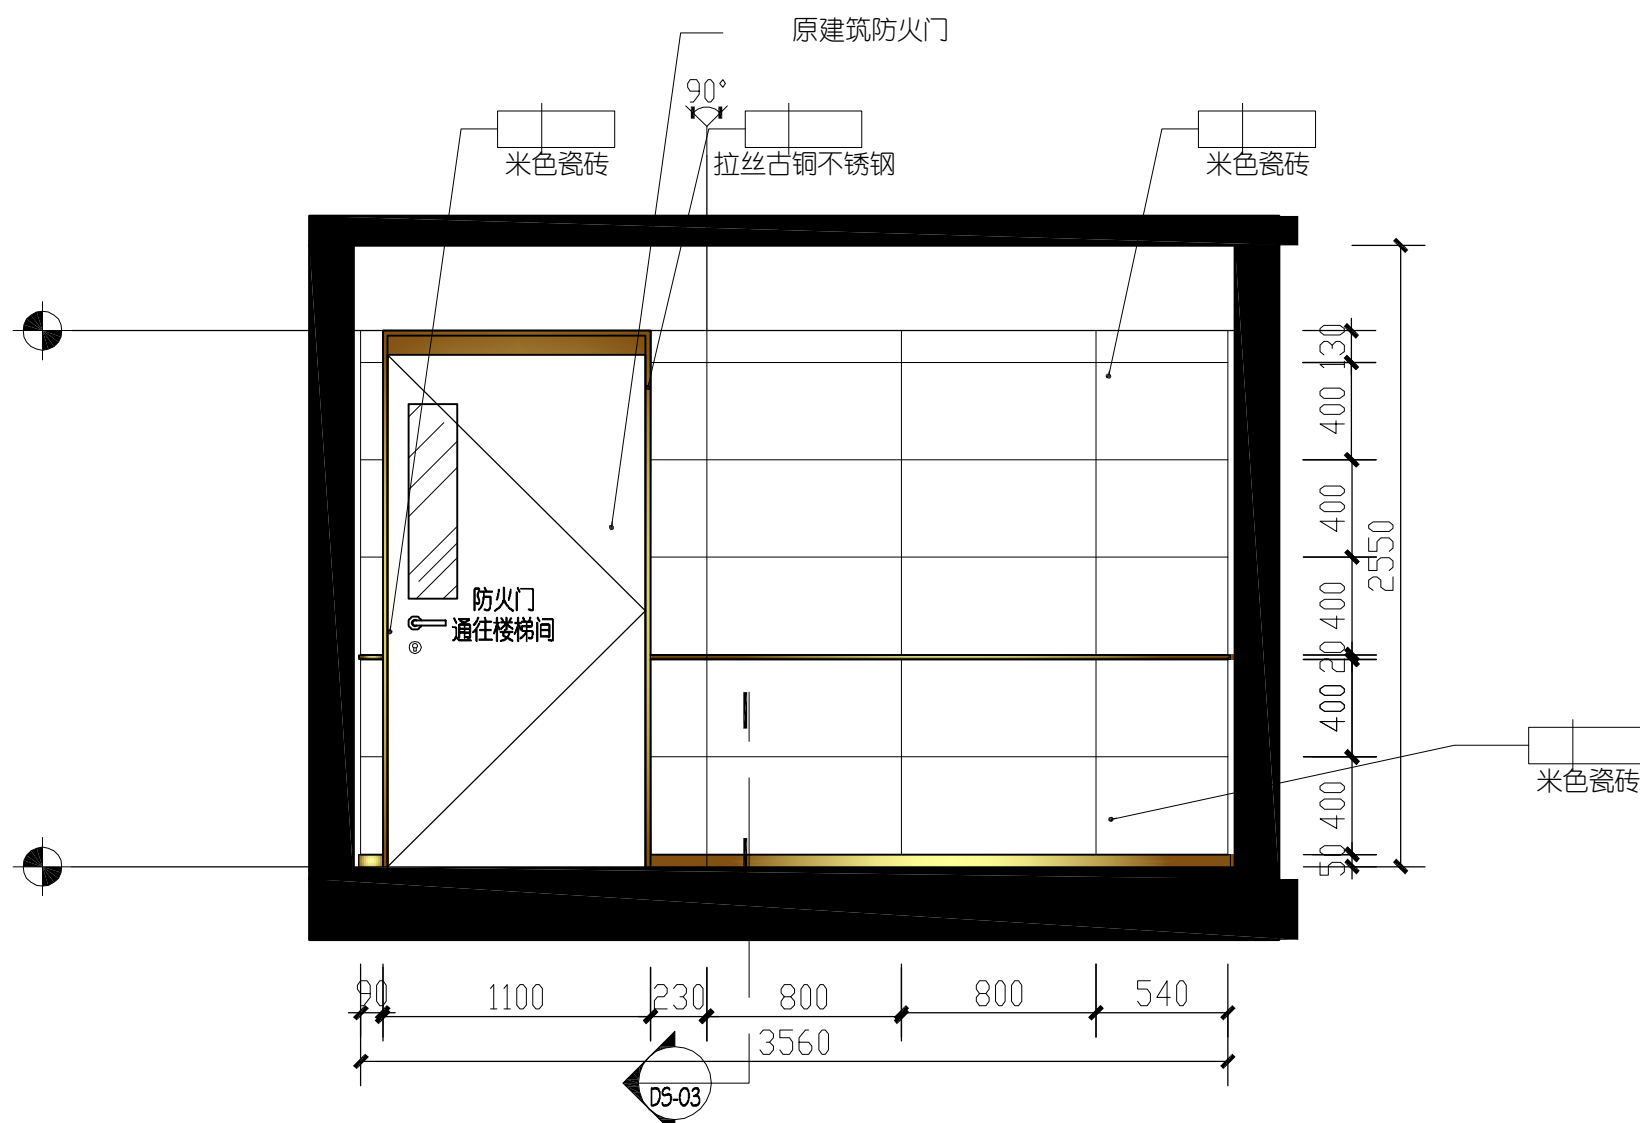


2#地下二层电梯厅立面图

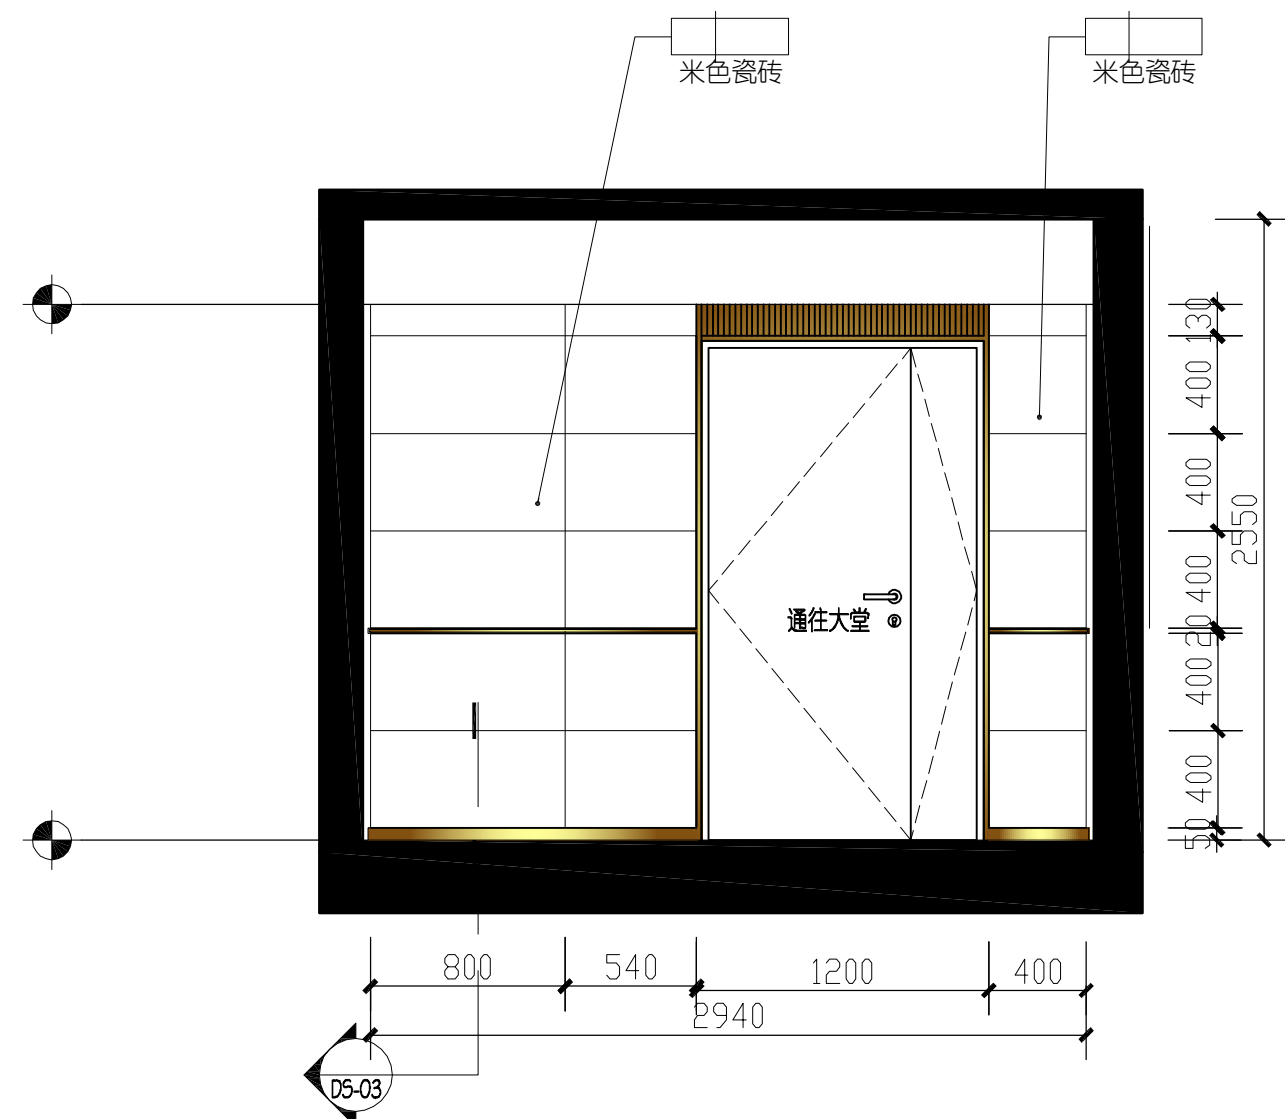

2#地下二层电梯厅立面图

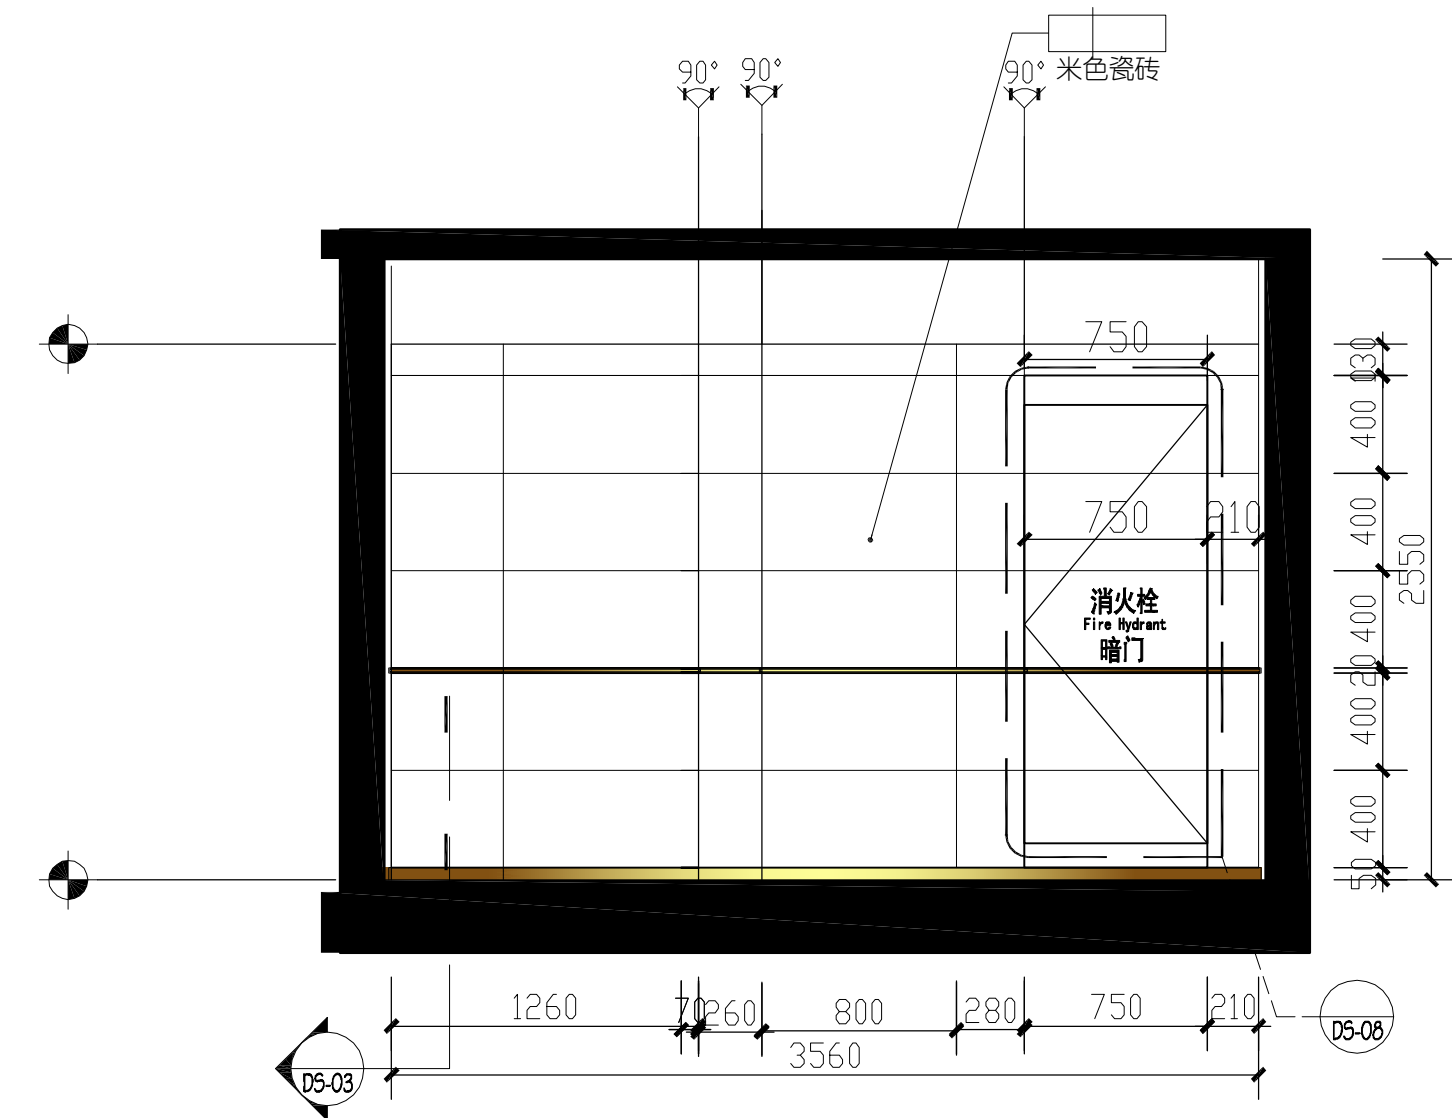

2#地下二层电梯厅立面图

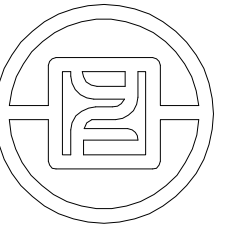

银丰工程有限公司
YINFENG ENGINEERING CO.,LTD.

注：此图版权归本公司 所有图纸上标示的
尺寸，须在现场复核和修正。

版次

备注

出图章

项目名称

银丰盛福片区奥体西路
地块项目

阶段

施工图

图纸名称

公区地下二层大堂
右侧电梯厅立面图

工程编号

比例

日期

年月

设计主持

刘桂玲

审定

刘桂玲

审核

董学

校对

姜伟

设计师


杨波

制图


庞策

图纸编号


页码

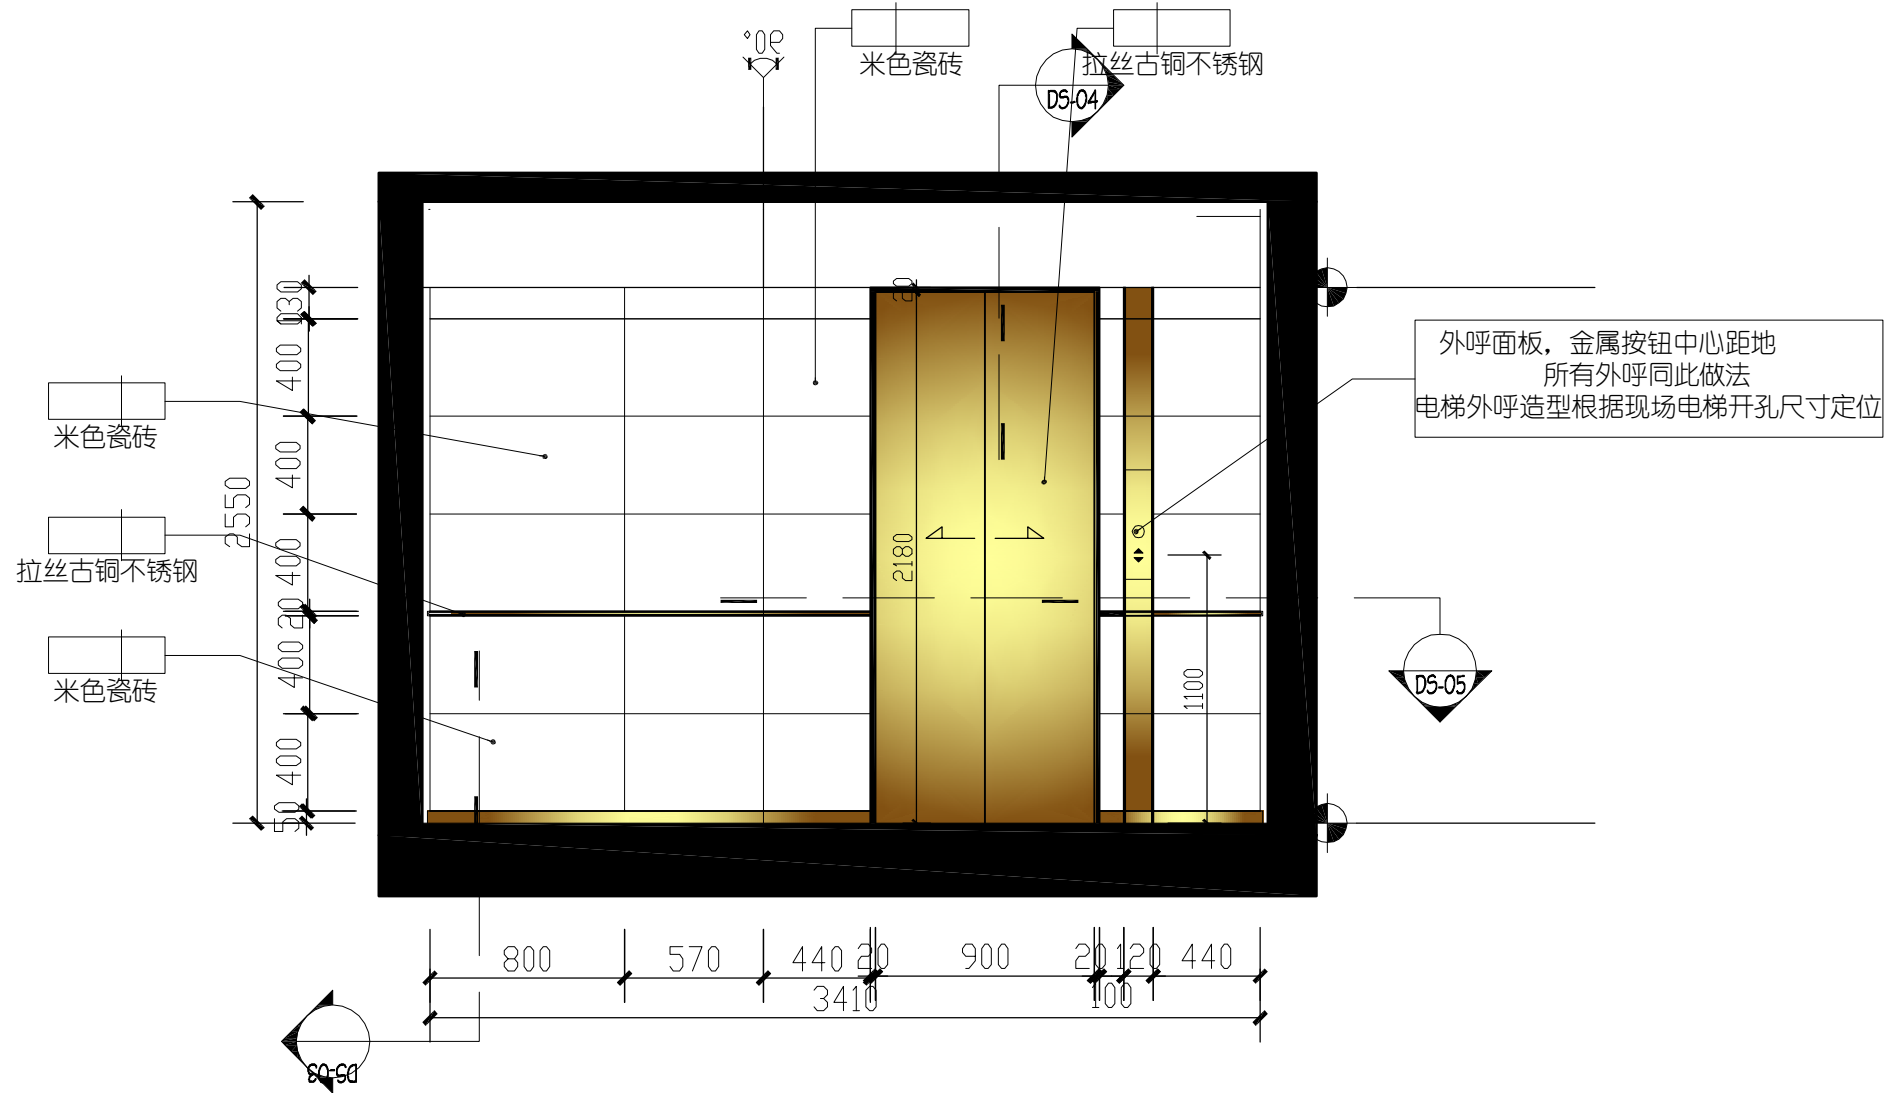


2#地下二层电梯厅立面图

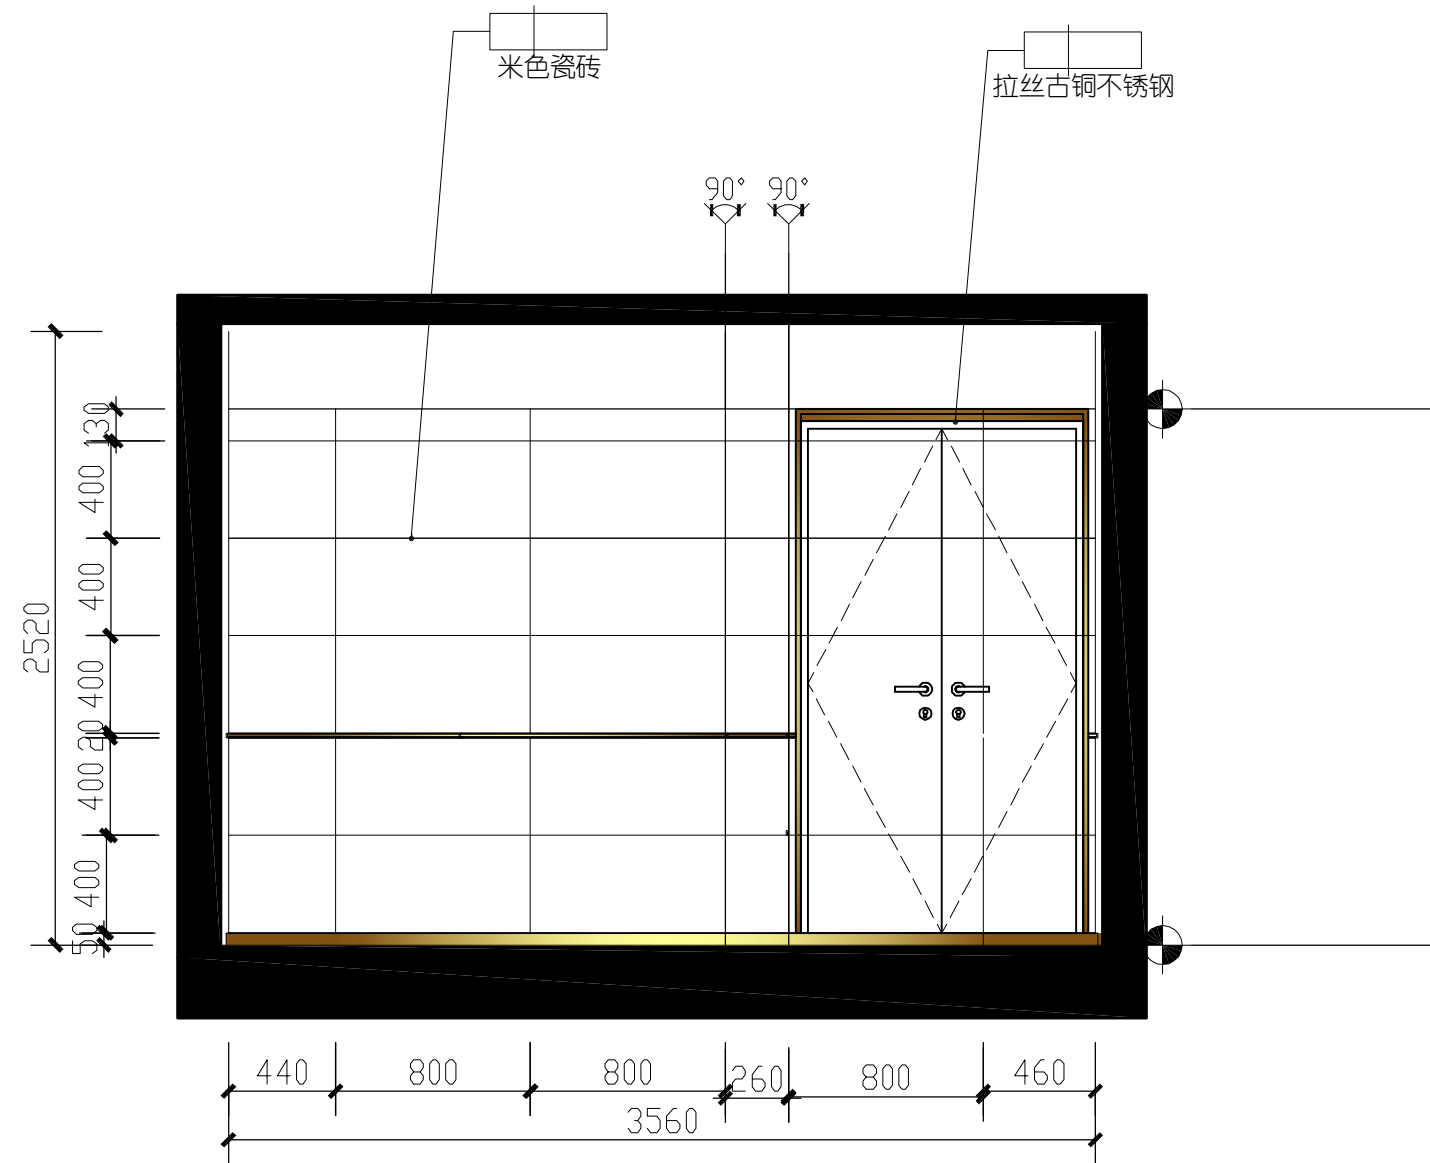


2#地下二层电梯厅立面图

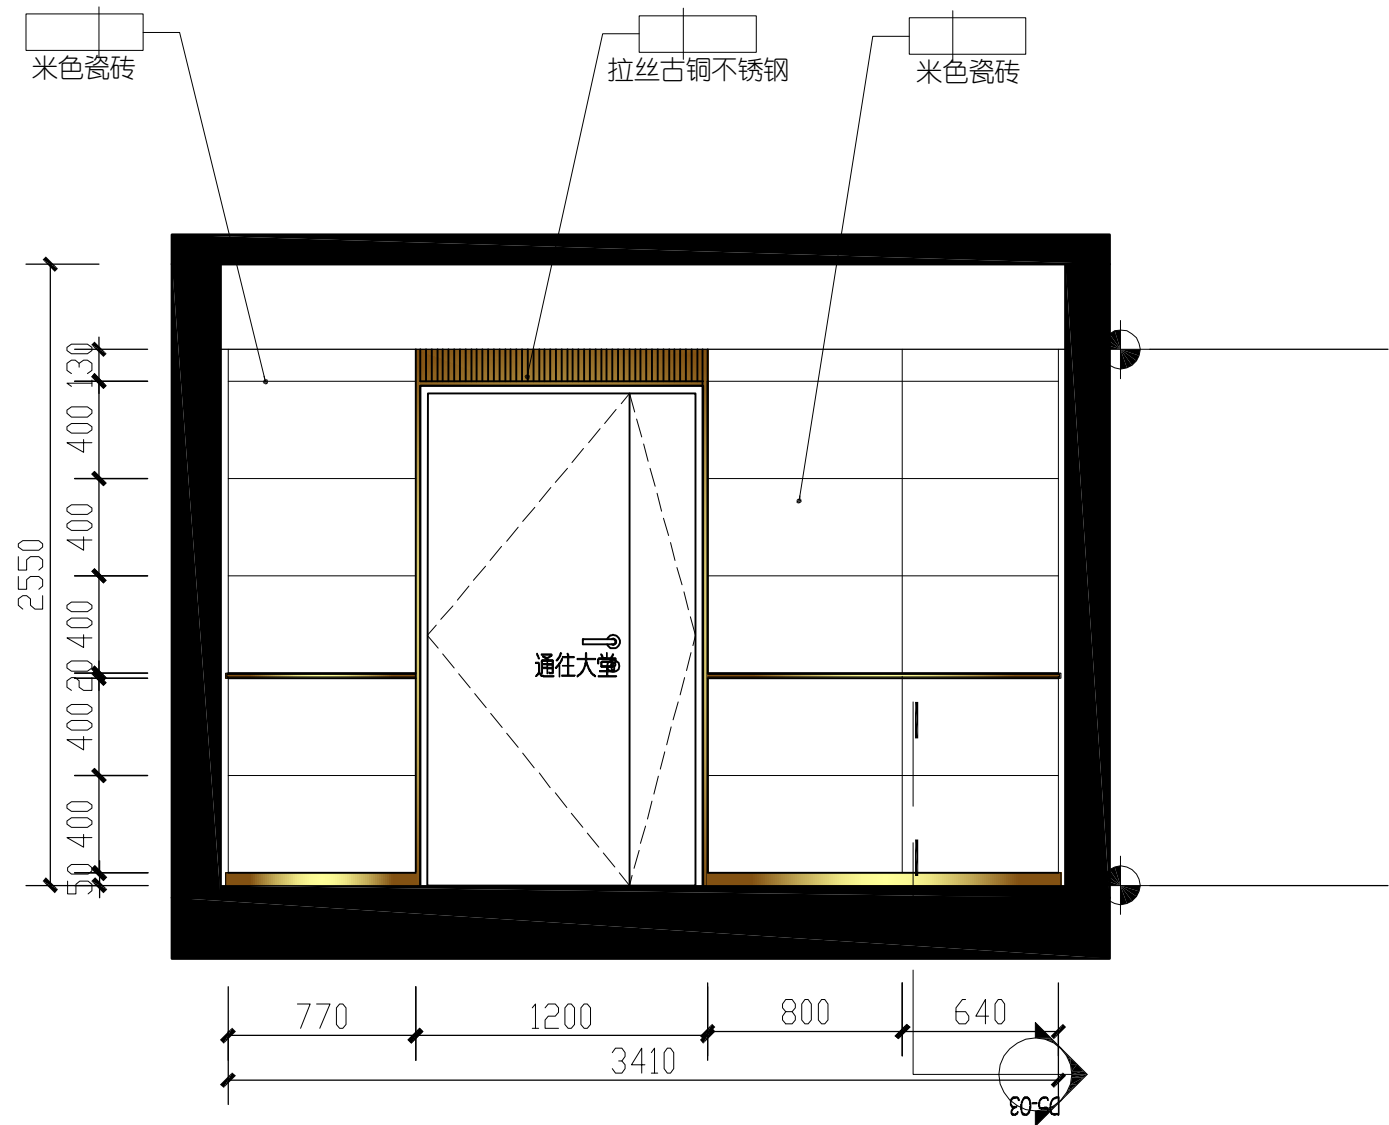

2#地下二层电梯厅立面图

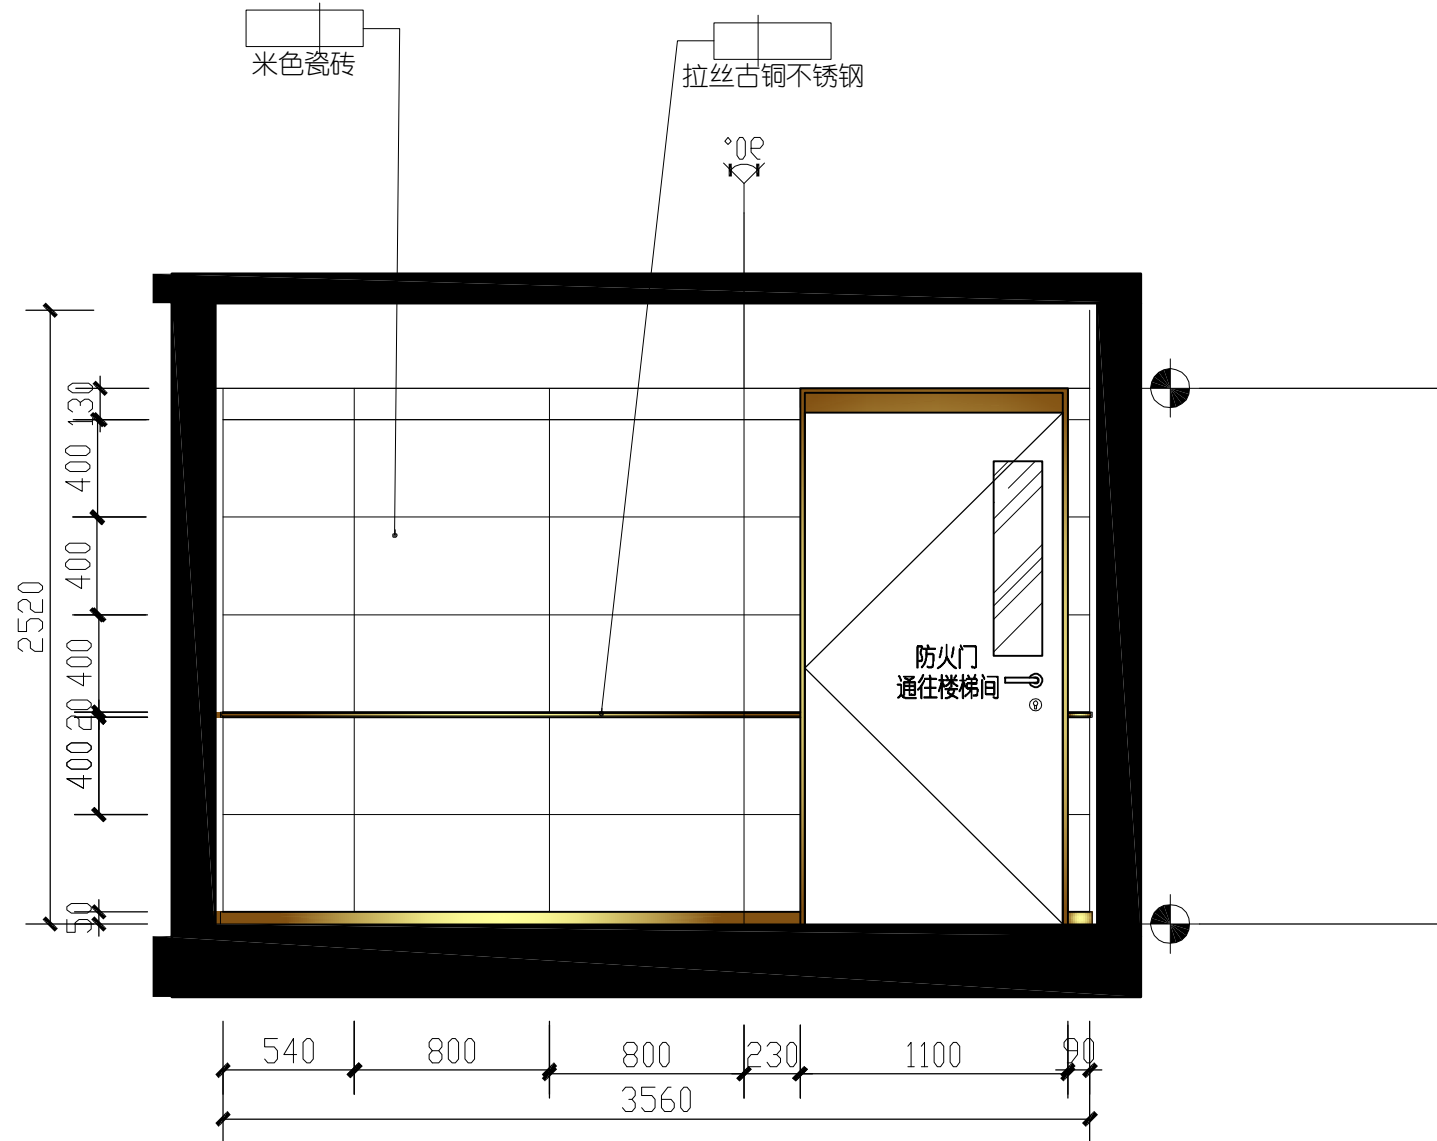

2#地下二层电梯厅立面图

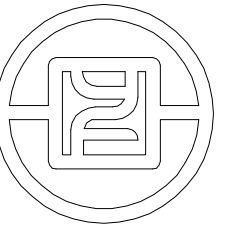

银丰工程有限公司
YINFENG ENGINEERING CO.,LTD.

注：此图版权归本公司 所有图纸上标示的
尺寸，须在现场复核和修正。

版次

备注

出图章

项目名称

盛福片区奥体西路
地块项目

阶段

施工图

图纸名称

公区地下二层
原建筑平面图

工程编号

工程编号

比例

日期

年月

设计主持

刘桂玲

审定

刘桂玲

审核

董学

校对

庞策

设计师


杨波

制图


潘克浩

图纸编号


页码

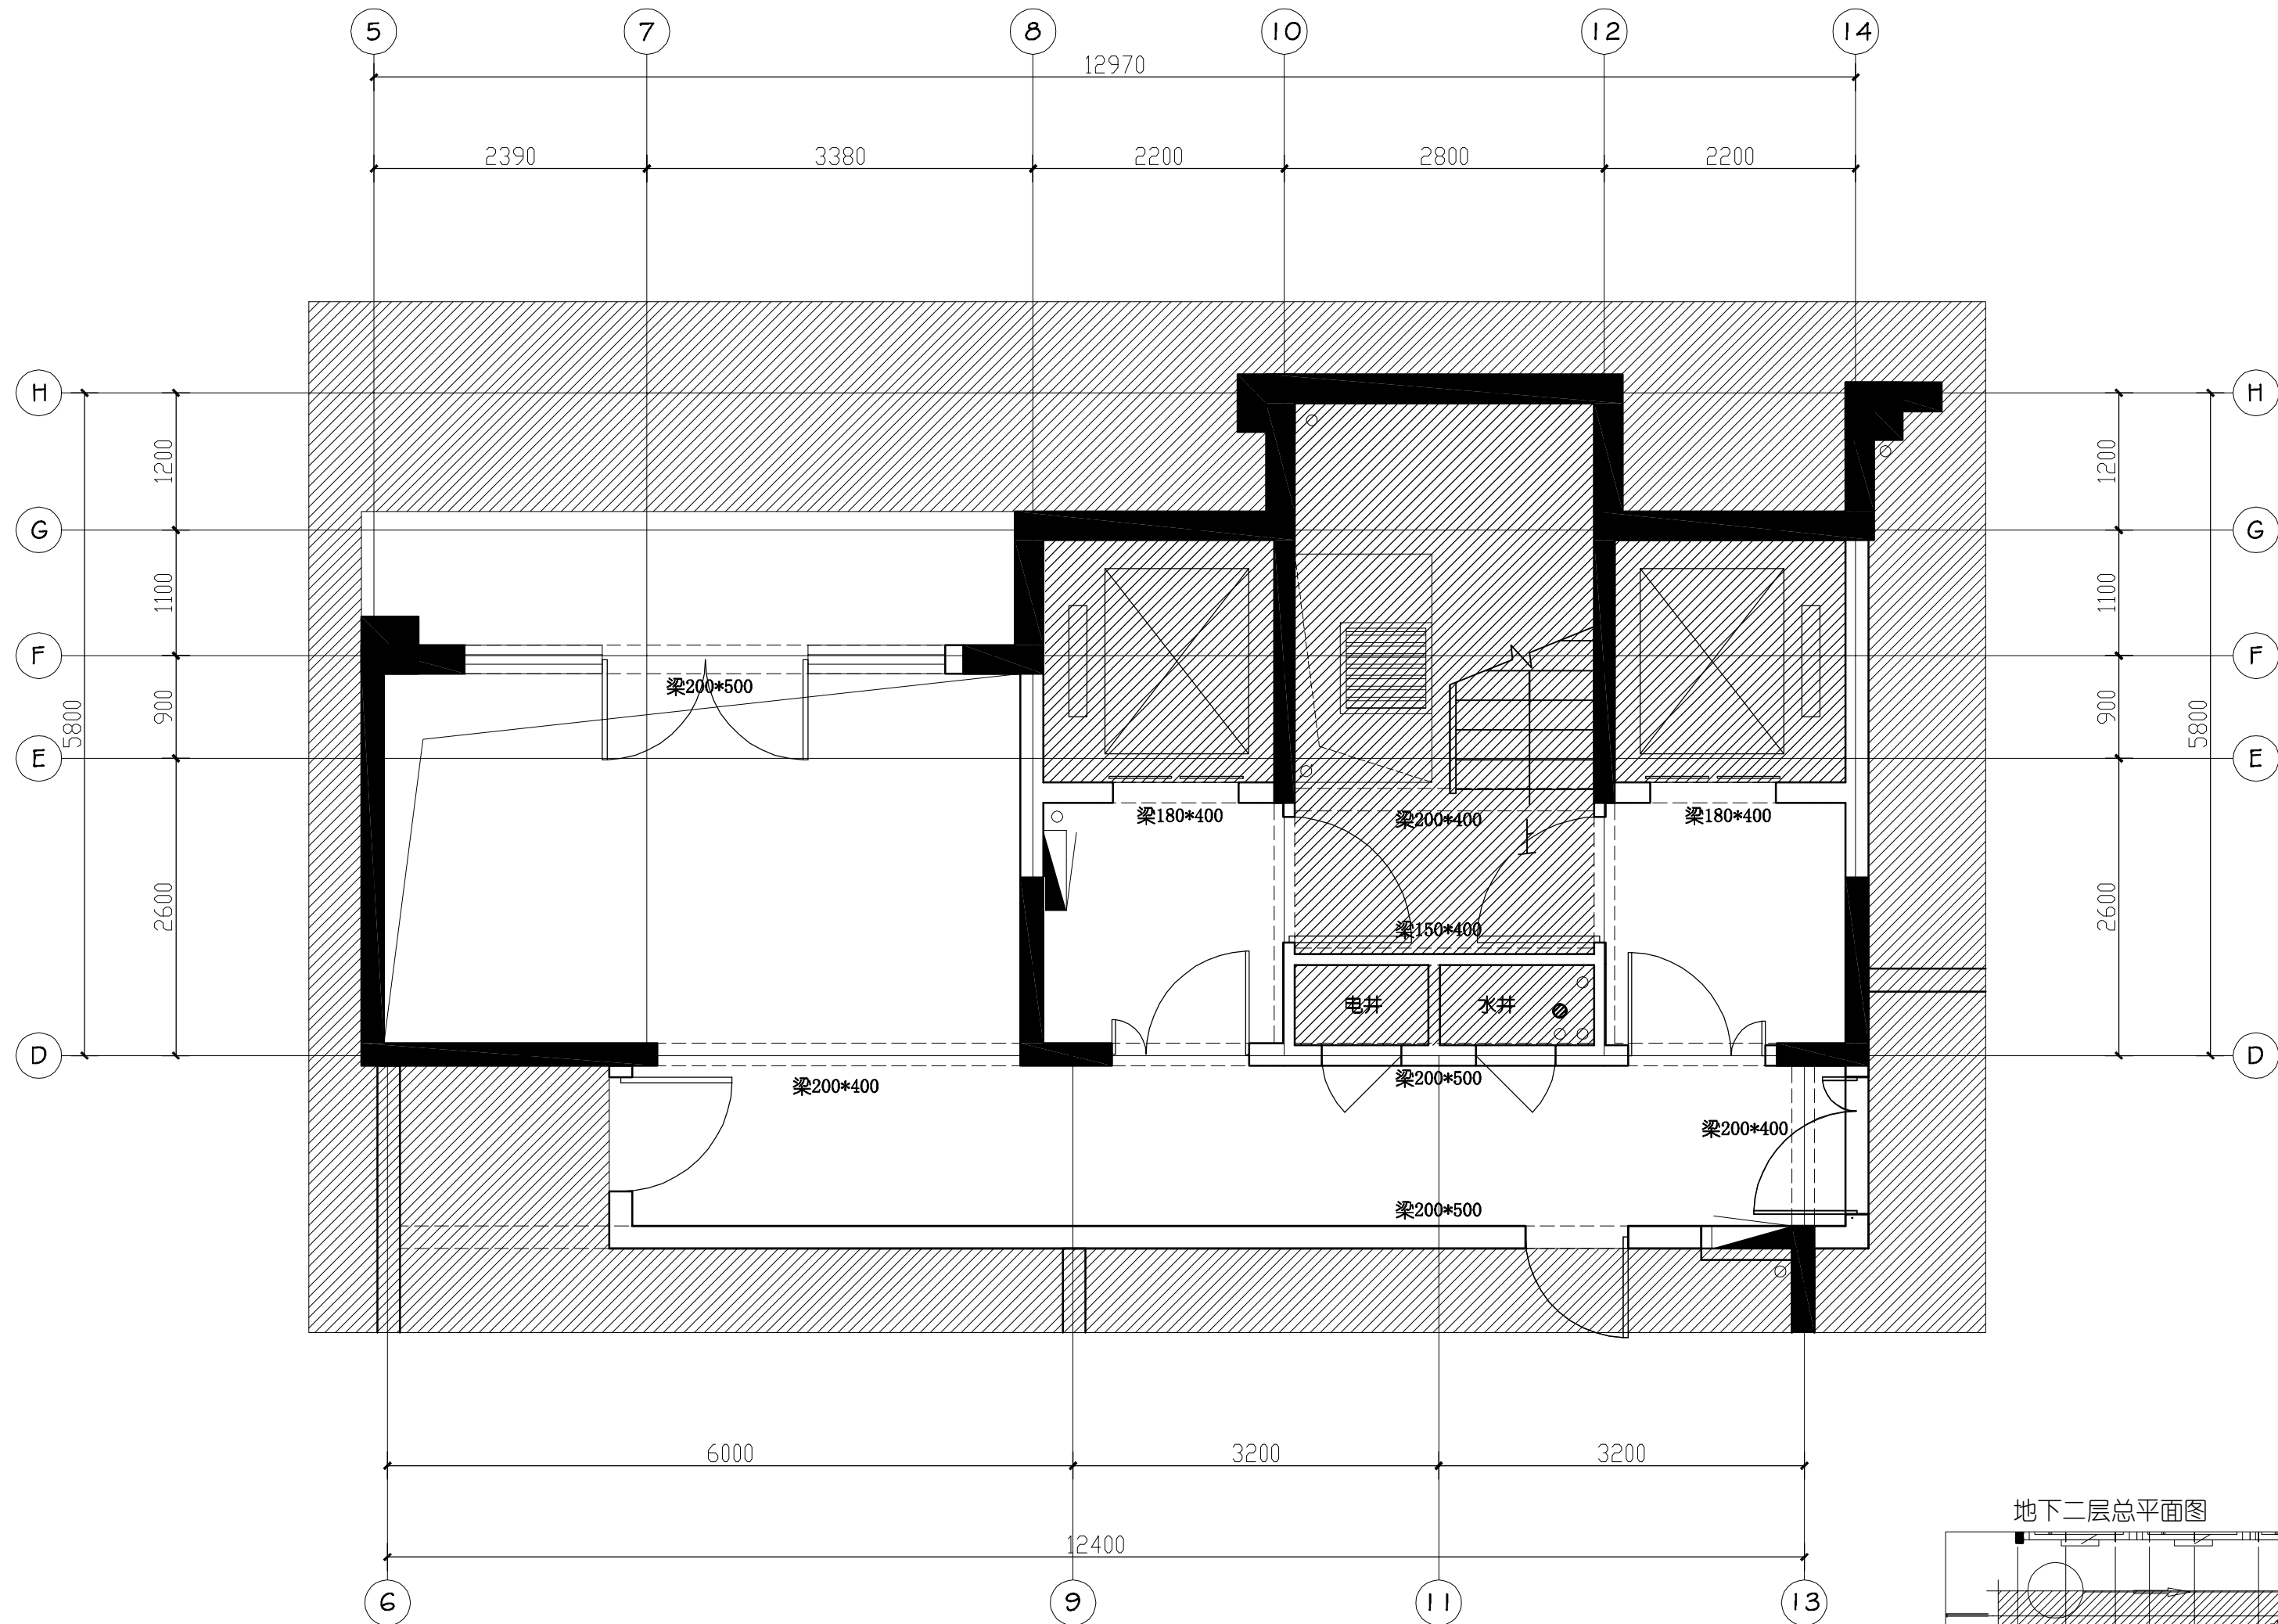

地下二层总平面图

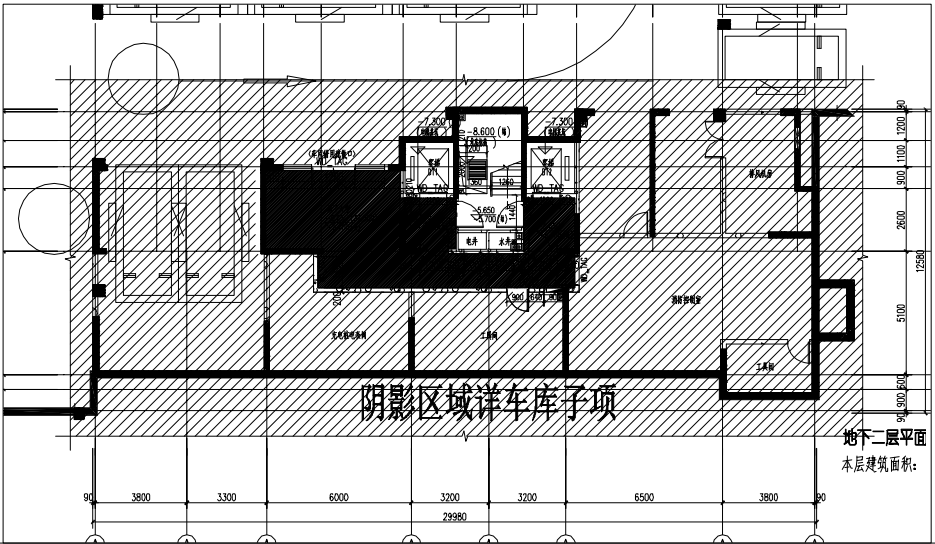

01 5#地下二层大堂原建筑平面图

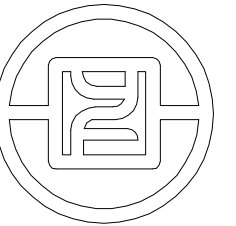

银丰工程有限公司
YINFENG ENGINEERING CO.,LTD.

注：此图版权归本公司 所有图纸上标示的
尺寸，须在现场复核和修正。

版次

备注

出图章

项目名称

盛福片区奥体西路
地块项目

阶段

施工图

图纸名称

公区地下二层
家俱平面布置图

工程编号

工程编号

比 例

日 期

年 月

设计主持

刘桂玲

审 定

刘桂玲

审 核

董学

校 对

庞策

设 计 师


杨波

制 图

潘克浩


图纸编号

页码

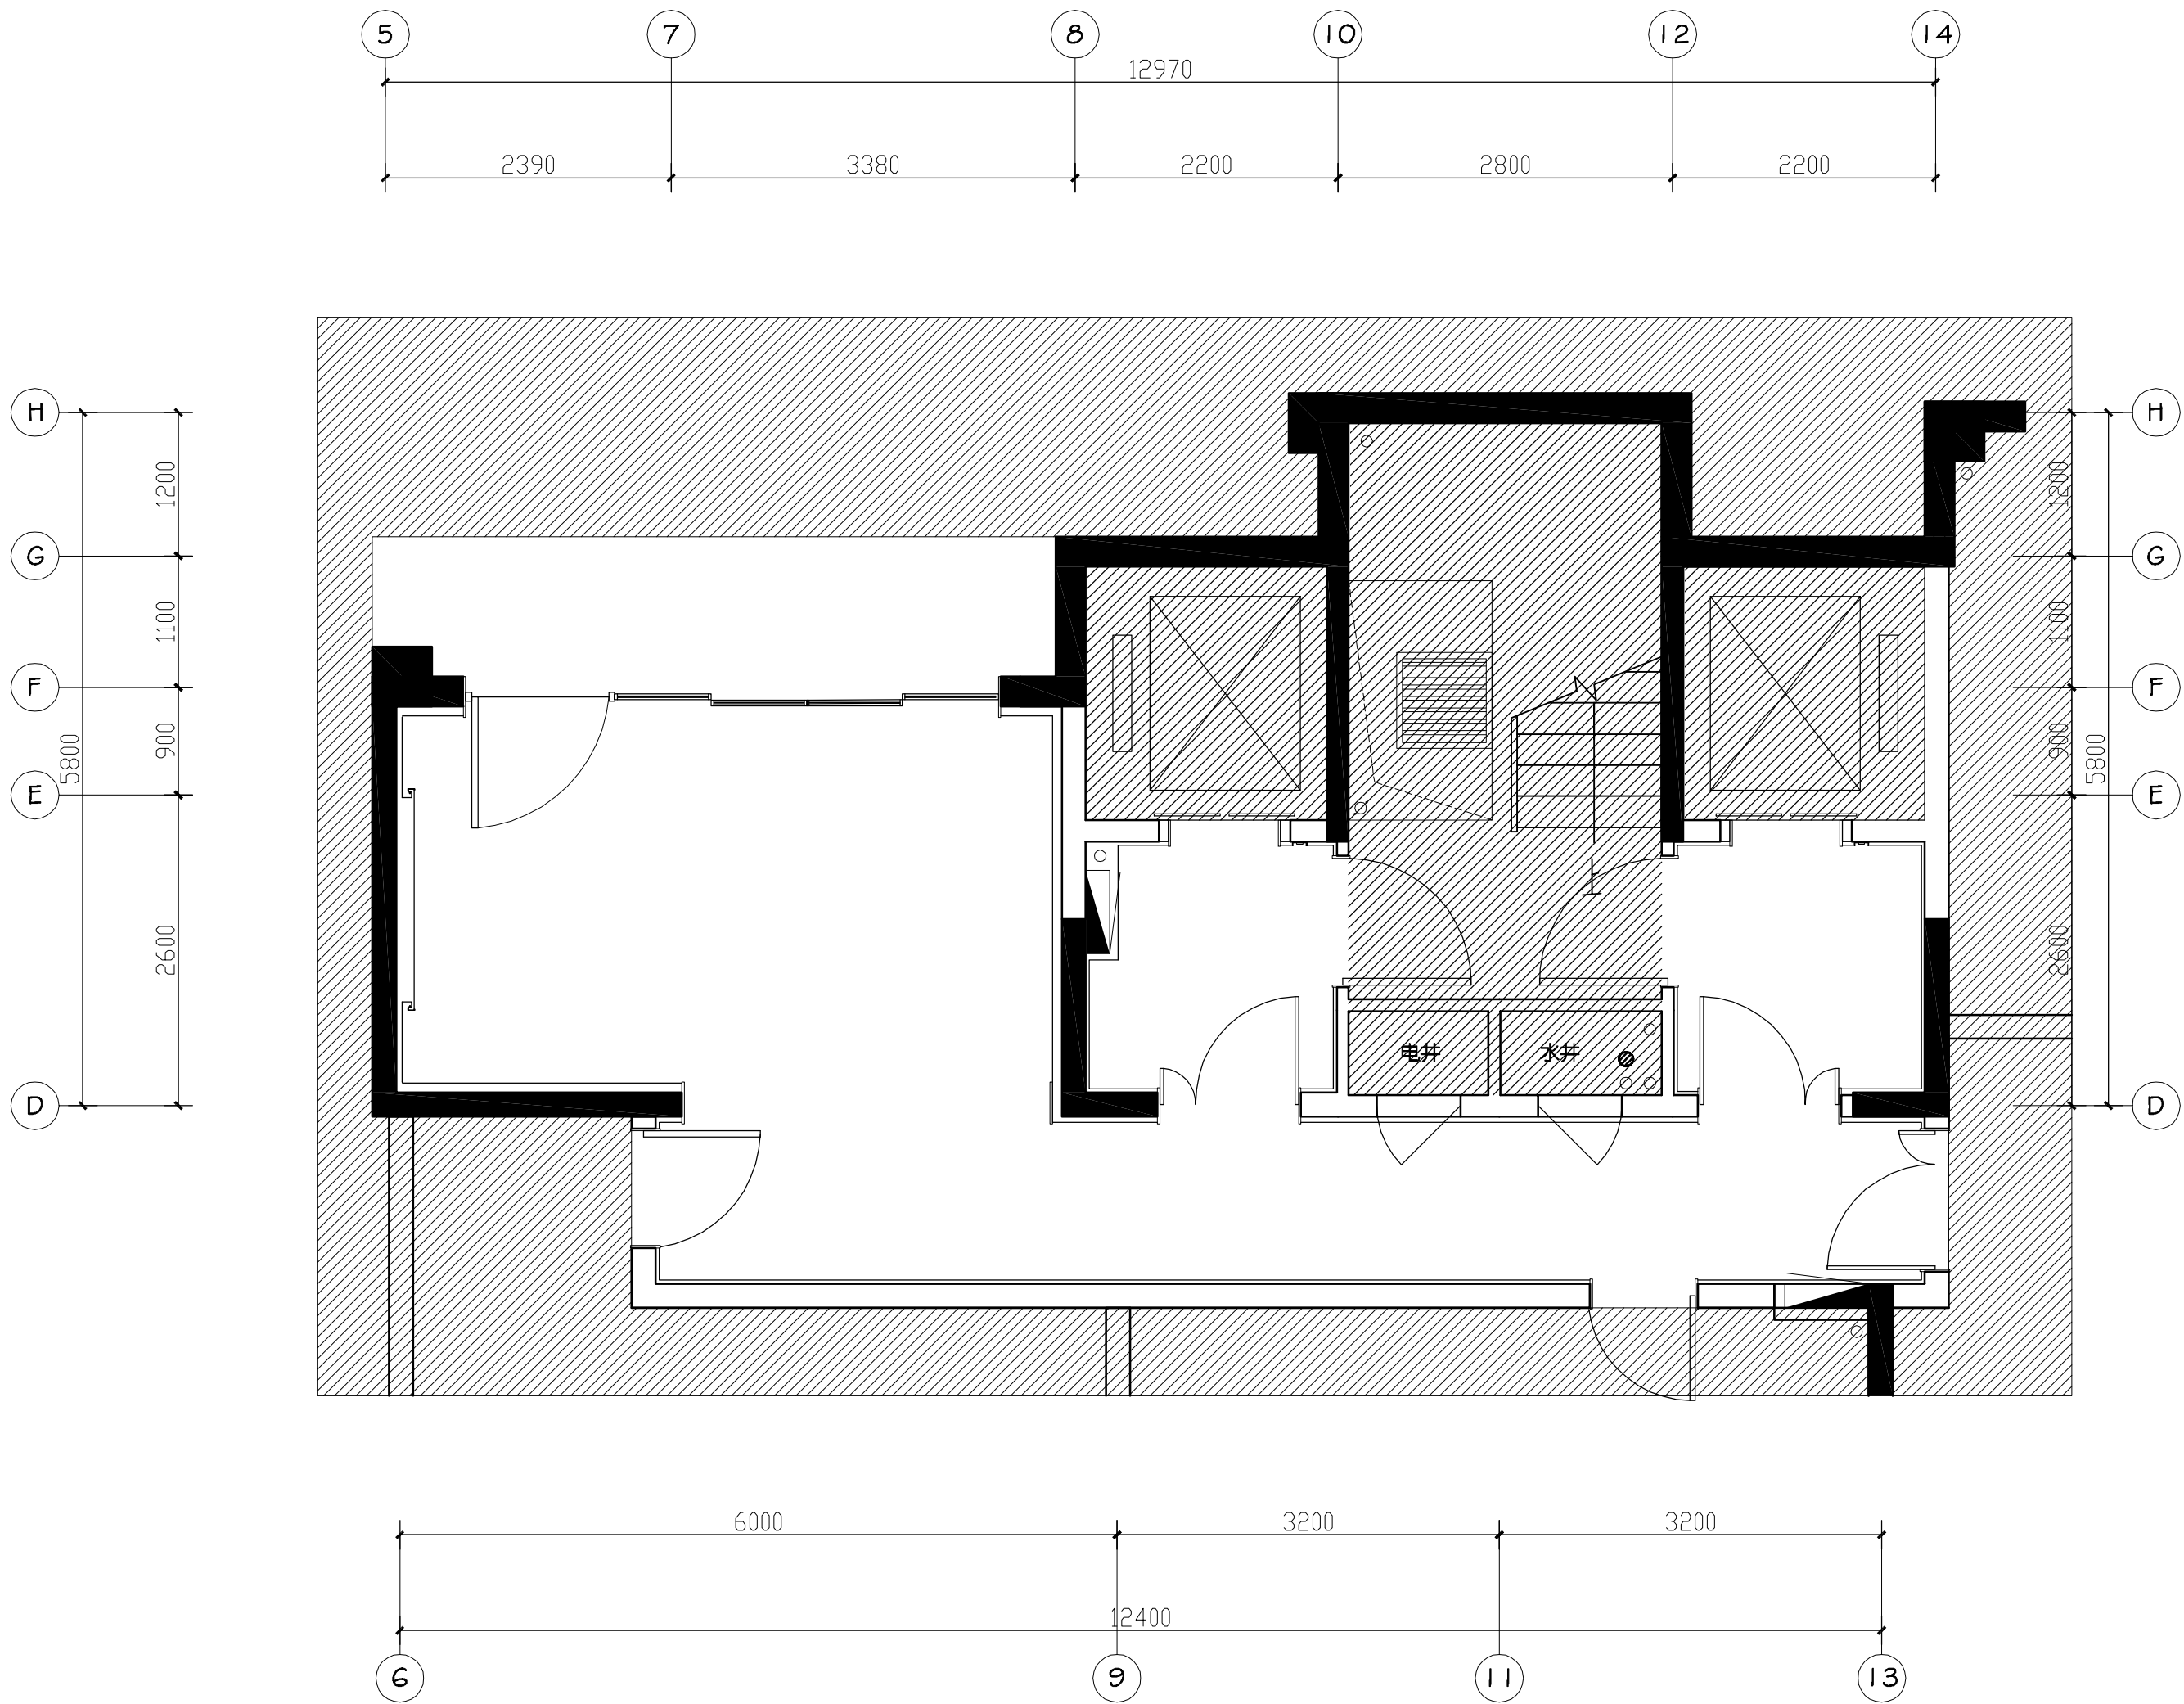

墙体图例说明：

图 例	名 称
	建筑墙体
	装饰完成墙面

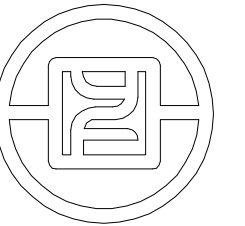

银丰工程有限公司
YINFENG ENGINEERING CO.,LTD.

注：此图版权归本公司 所有图纸上标示的
尺寸，须在现场复核和修正。

版次

备注

出图章

项目名称

盛福片区奥体西路
地块项目

阶段

施工图

图纸名称

公区地下二层
墙体尺寸定位图

工程编号

工程编号

比 例

日 期

年 月

设计主持

刘桂玲

审 定

刘桂玲

审 核

董学

校 对

庞策

设 计 师





杨波

制 图


潘克浩

图纸编号

页码

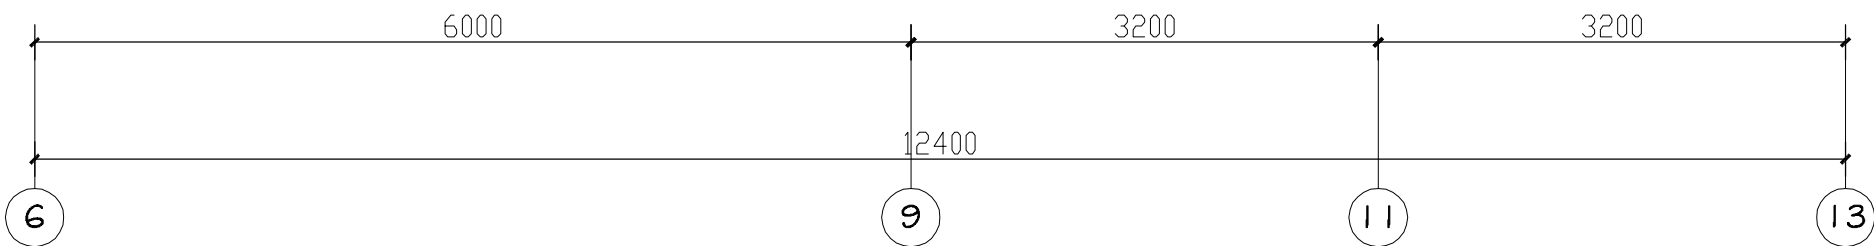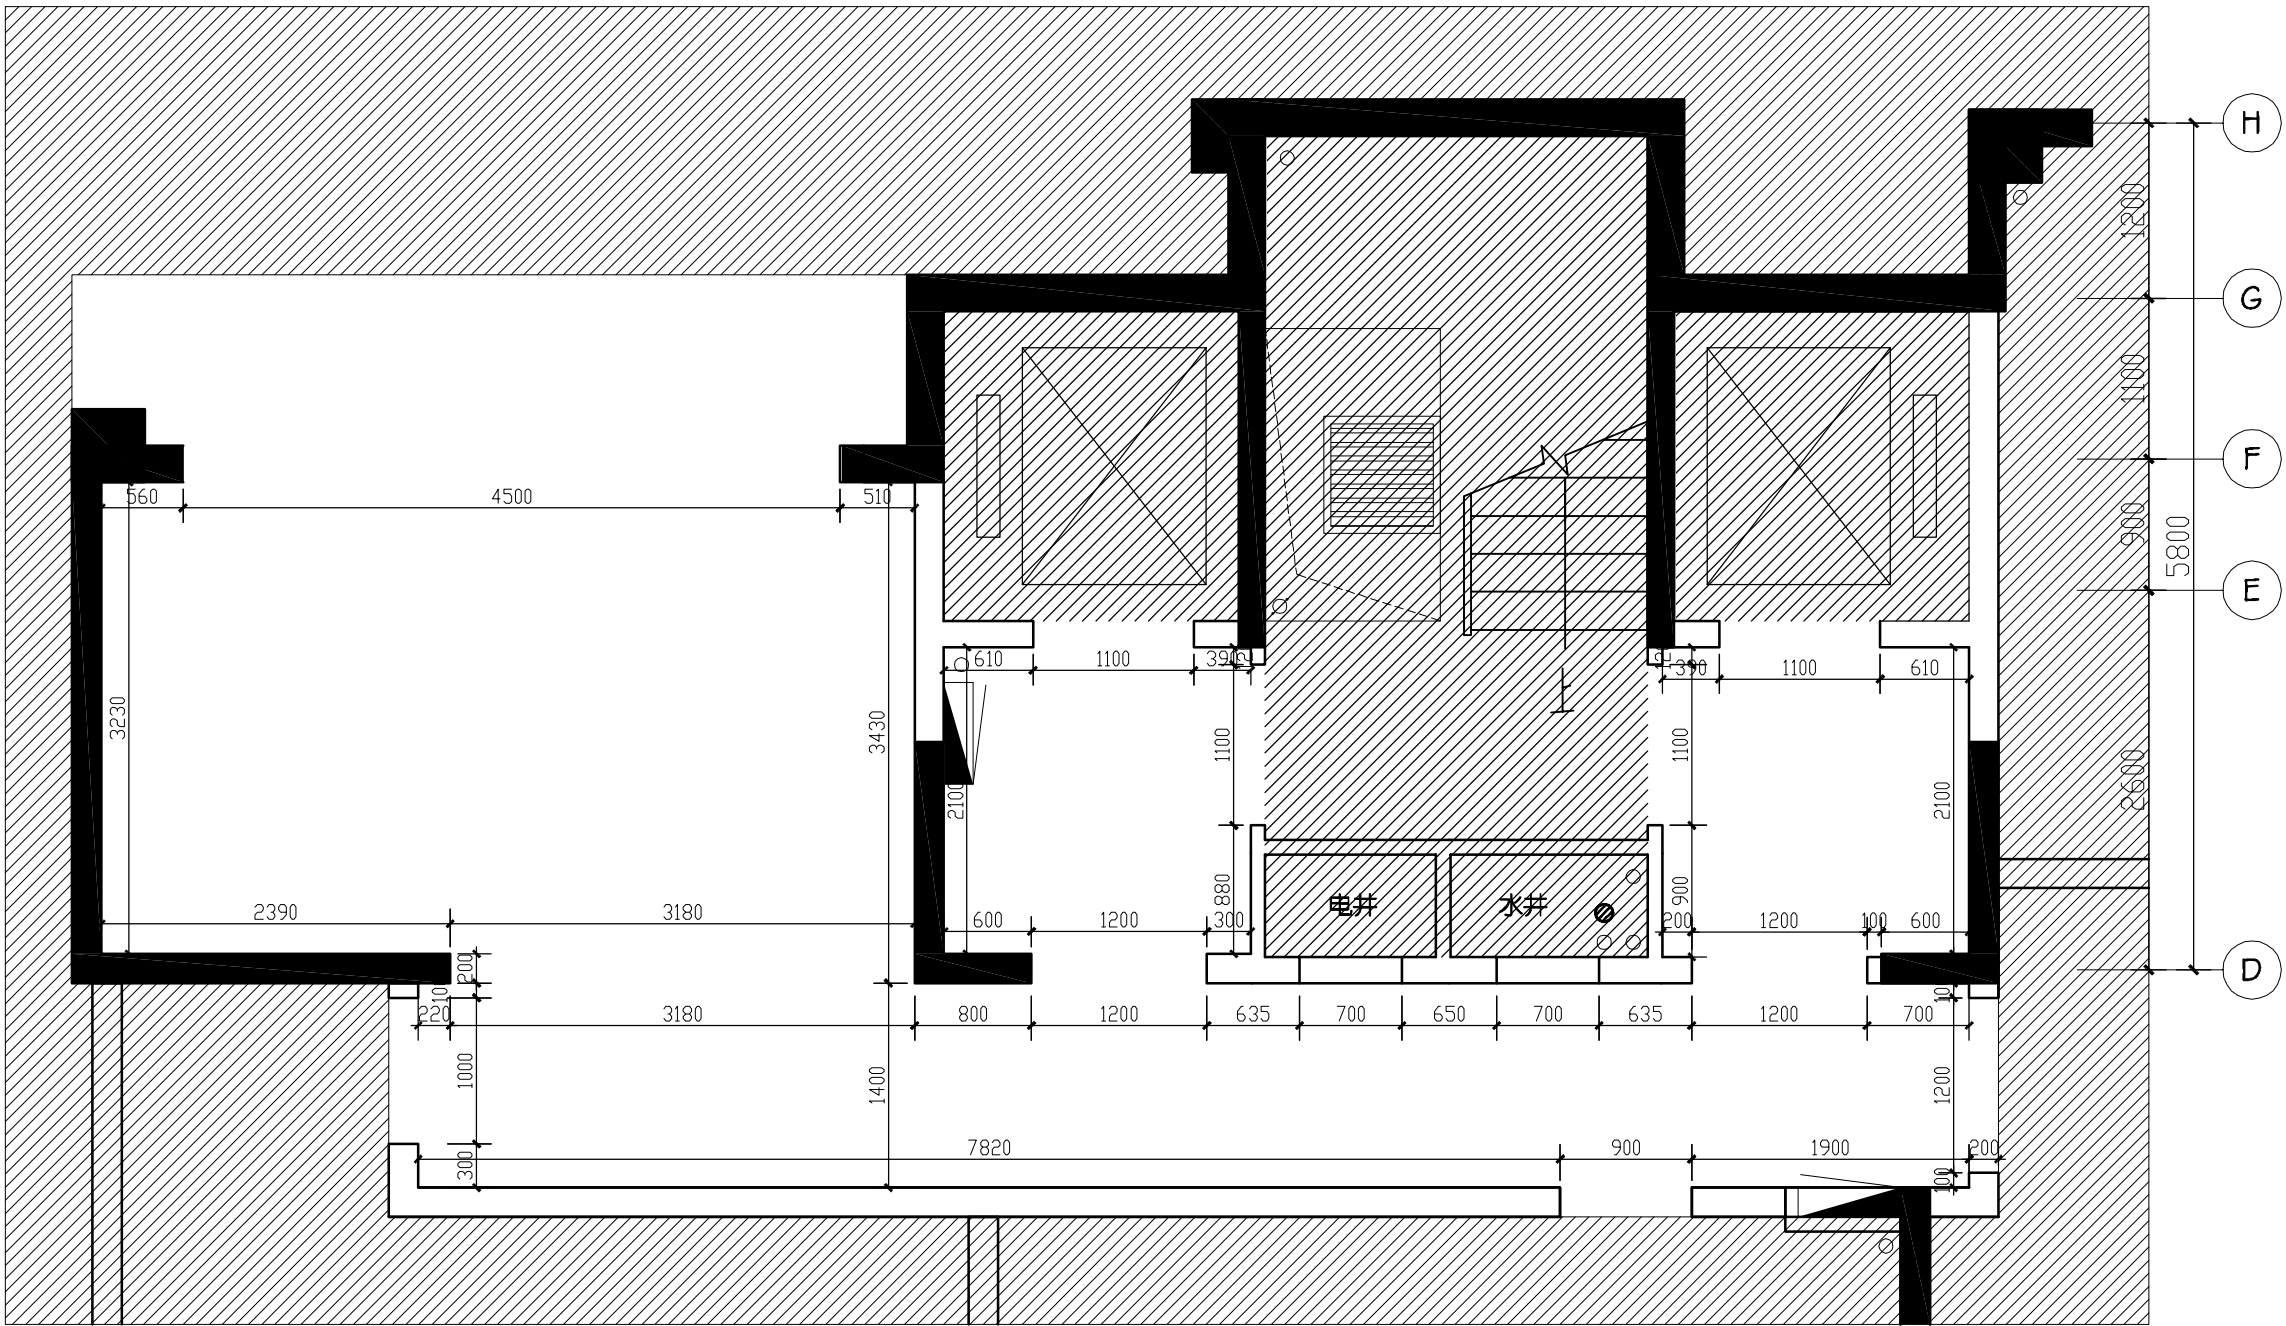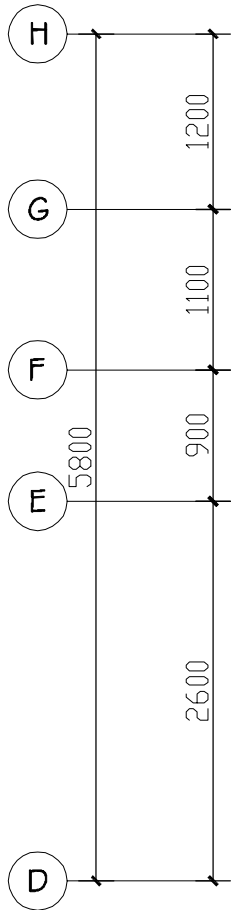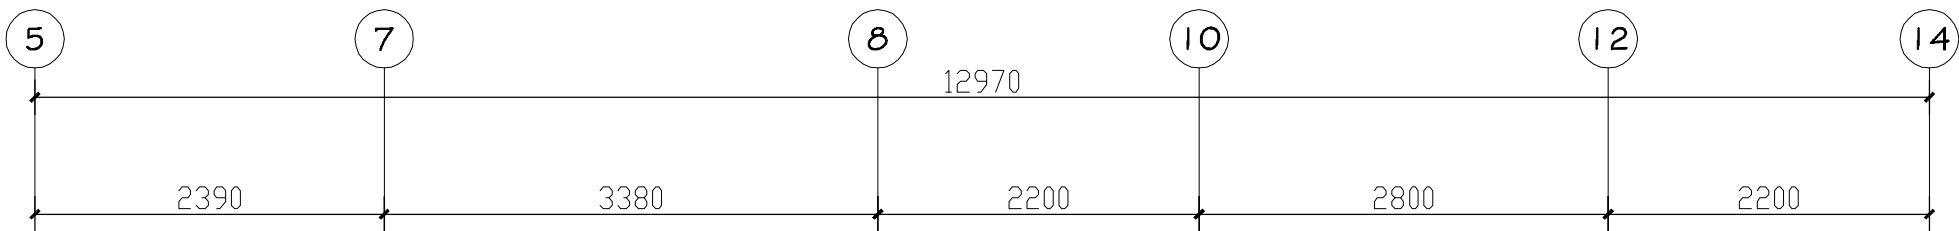

03 5#地下二层大堂墙体尺寸定位图

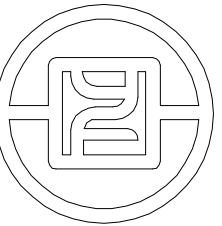

银丰工程有限公司
YINFENG ENGINEERING CO.,LTD.

注：此图版权归本公司 所有图纸上标示的
尺寸，须在现场复核和修正。

版次

备注

出图章

项目名称

盛福片区奥体西路
地块项目

阶段

施工图

图纸名称

公区地下二层
地面铺装平面图

工程编号

工程编号

比例

日期

年月

设计主持

刘桂玲

审定

刘桂玲

审核

董学

校对

庞策

设计师





杨波

制图

潘克浩

图纸编号

页码

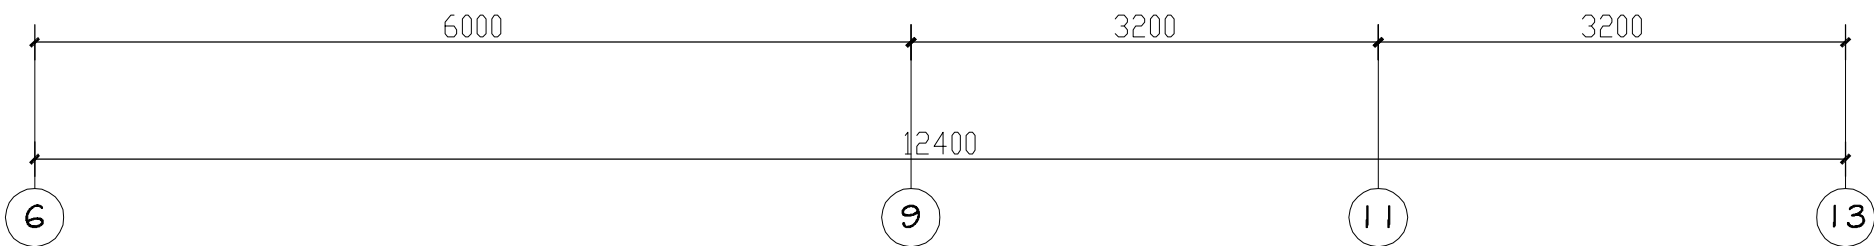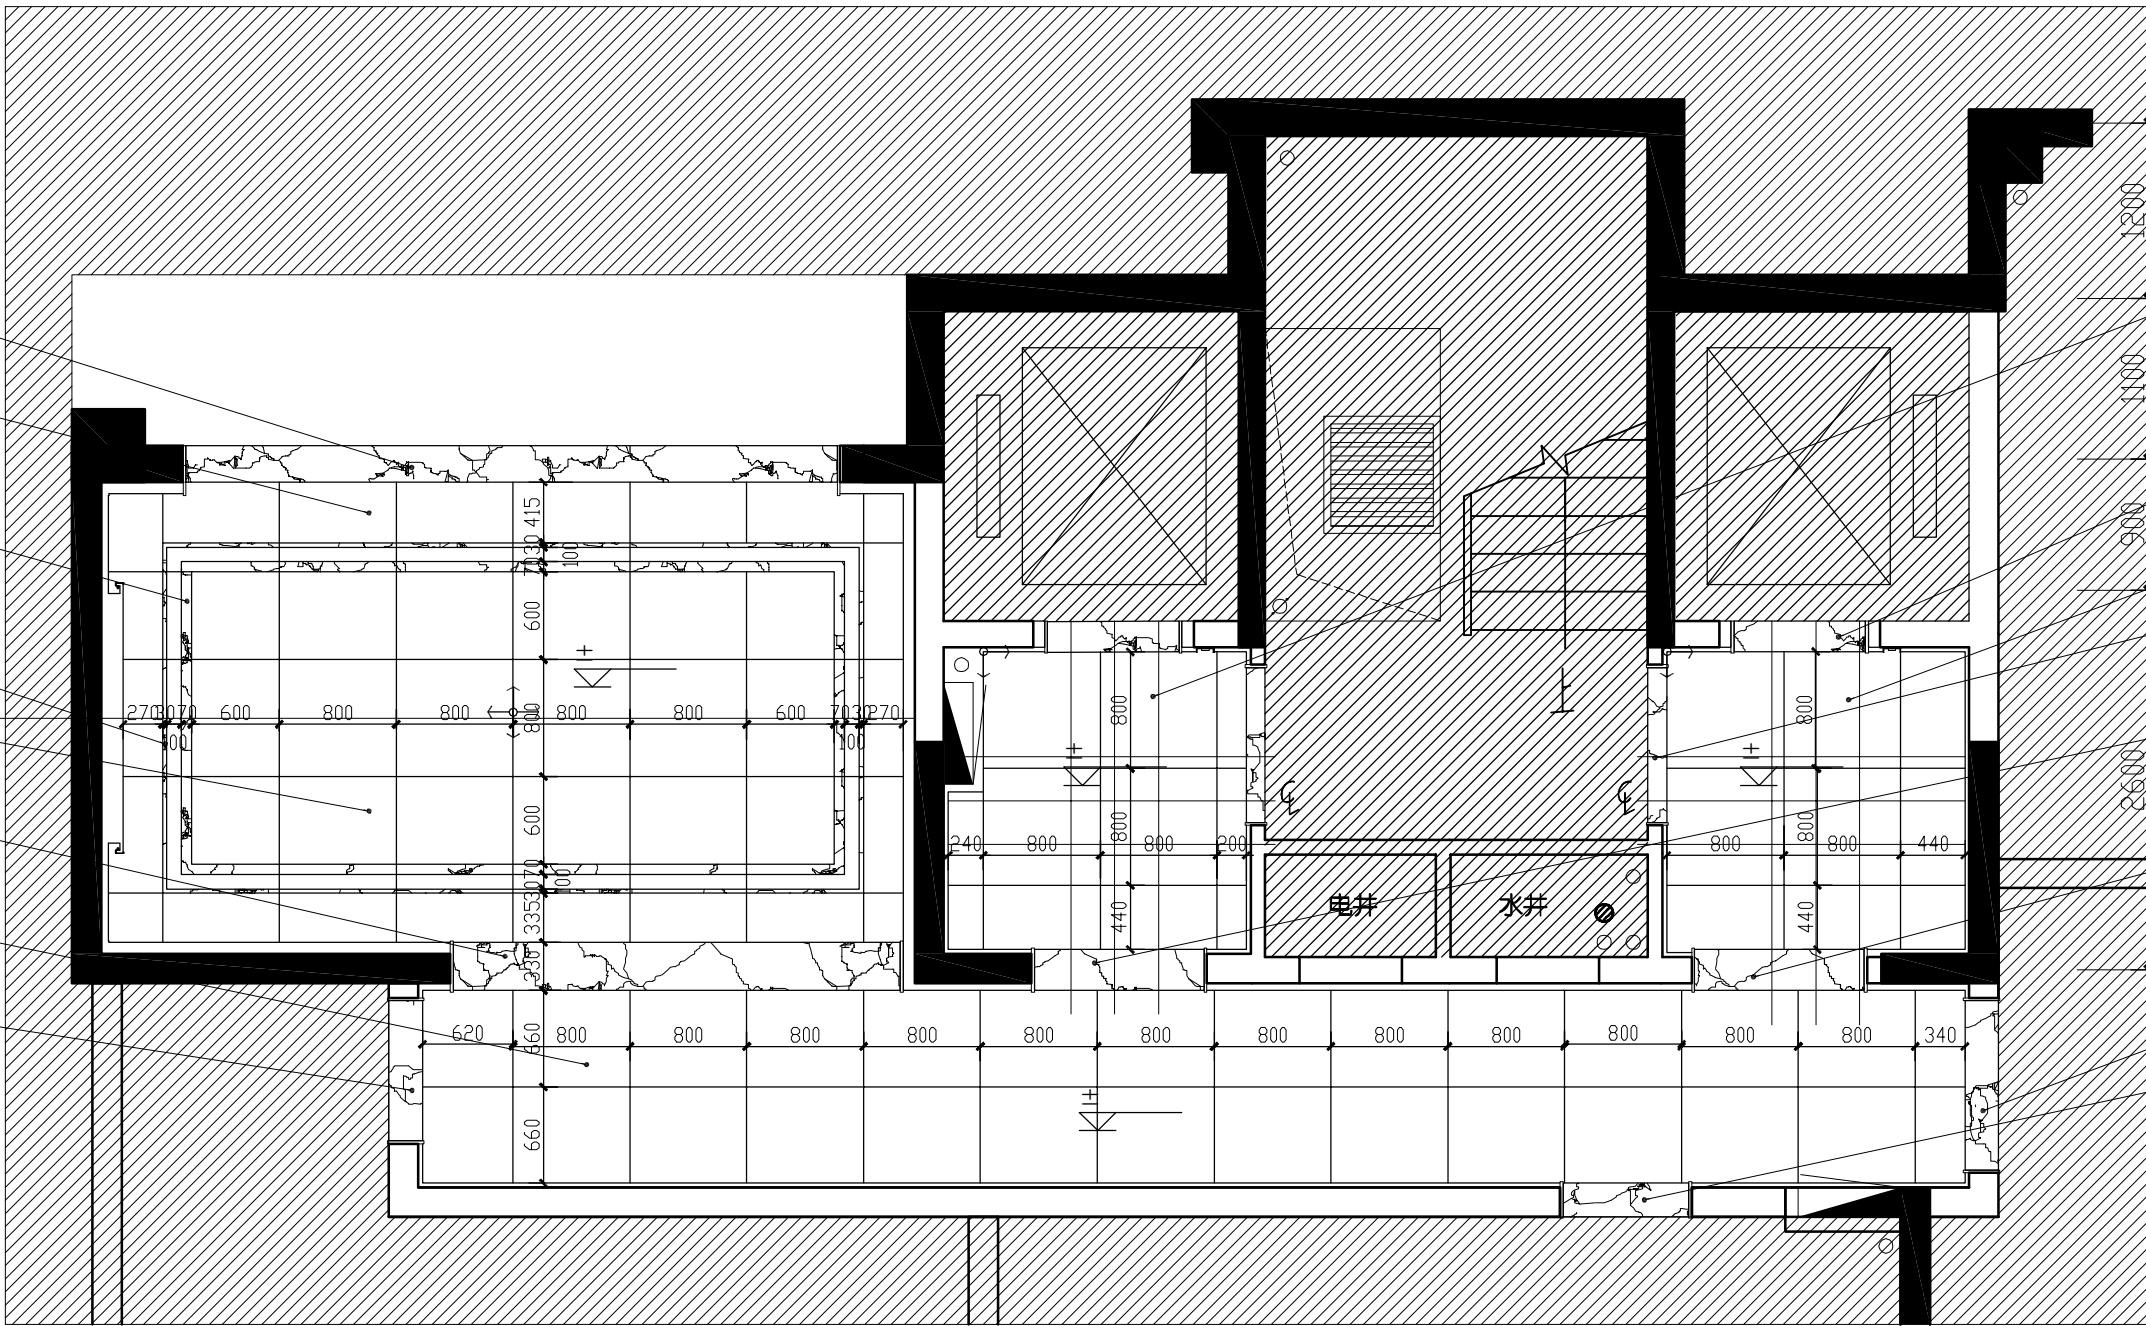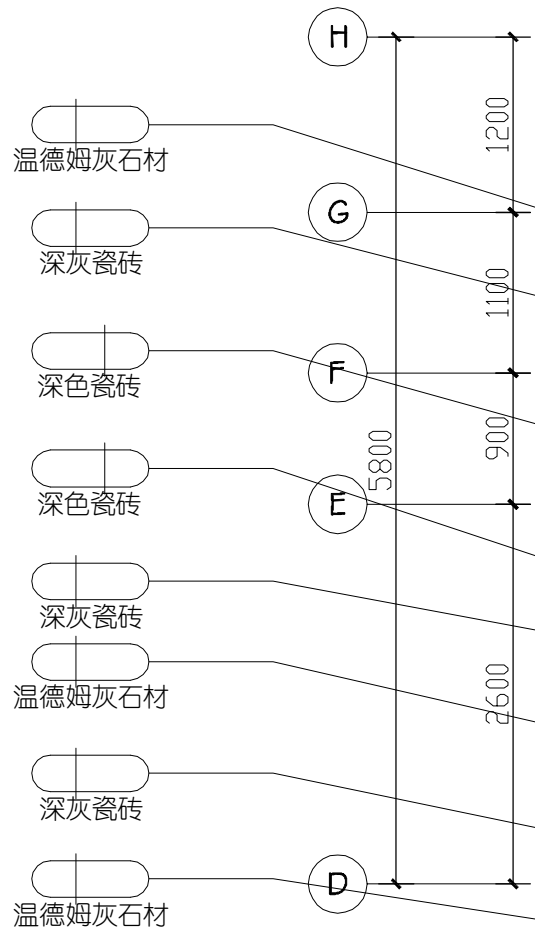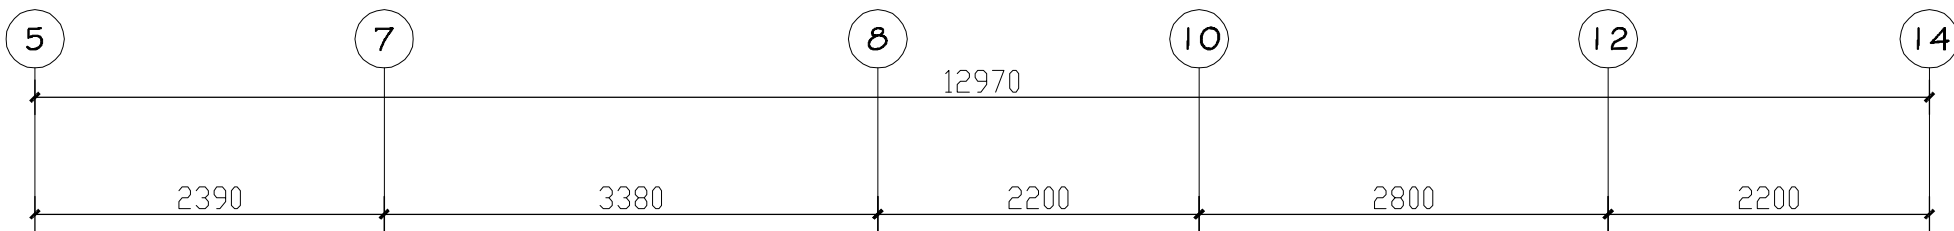

深灰瓷砖

温德姆灰石材

深灰瓷砖

温德姆灰石材

温德姆灰石材

温德姆灰石材


温德姆灰石材

温德姆灰石材

温德姆灰石材

地砖图例说明：

图 例	名 称
	仿大理石瓷砖
	石材饰面
	起铺点

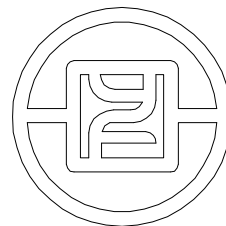

银丰工程有限公司
YINFENG ENGINEERING CO.,LTD.

注：此图版权归本公司 所有图纸上标示的
尺寸，须在现场复核和修正。

版次

备注

出图章

项目名称

盛福片区奥体西路
地块项目

阶段

施工图

图纸名称

公区地下二层
灯具开关连线图

工程编号

工程编号

比 例

日 期

年 月

设计主持

刘桂玲

审 定

刘桂玲

审 核

董学

校 对

庞策

设 计 师


杨波

制 图

潘克浩

图纸编号

页码

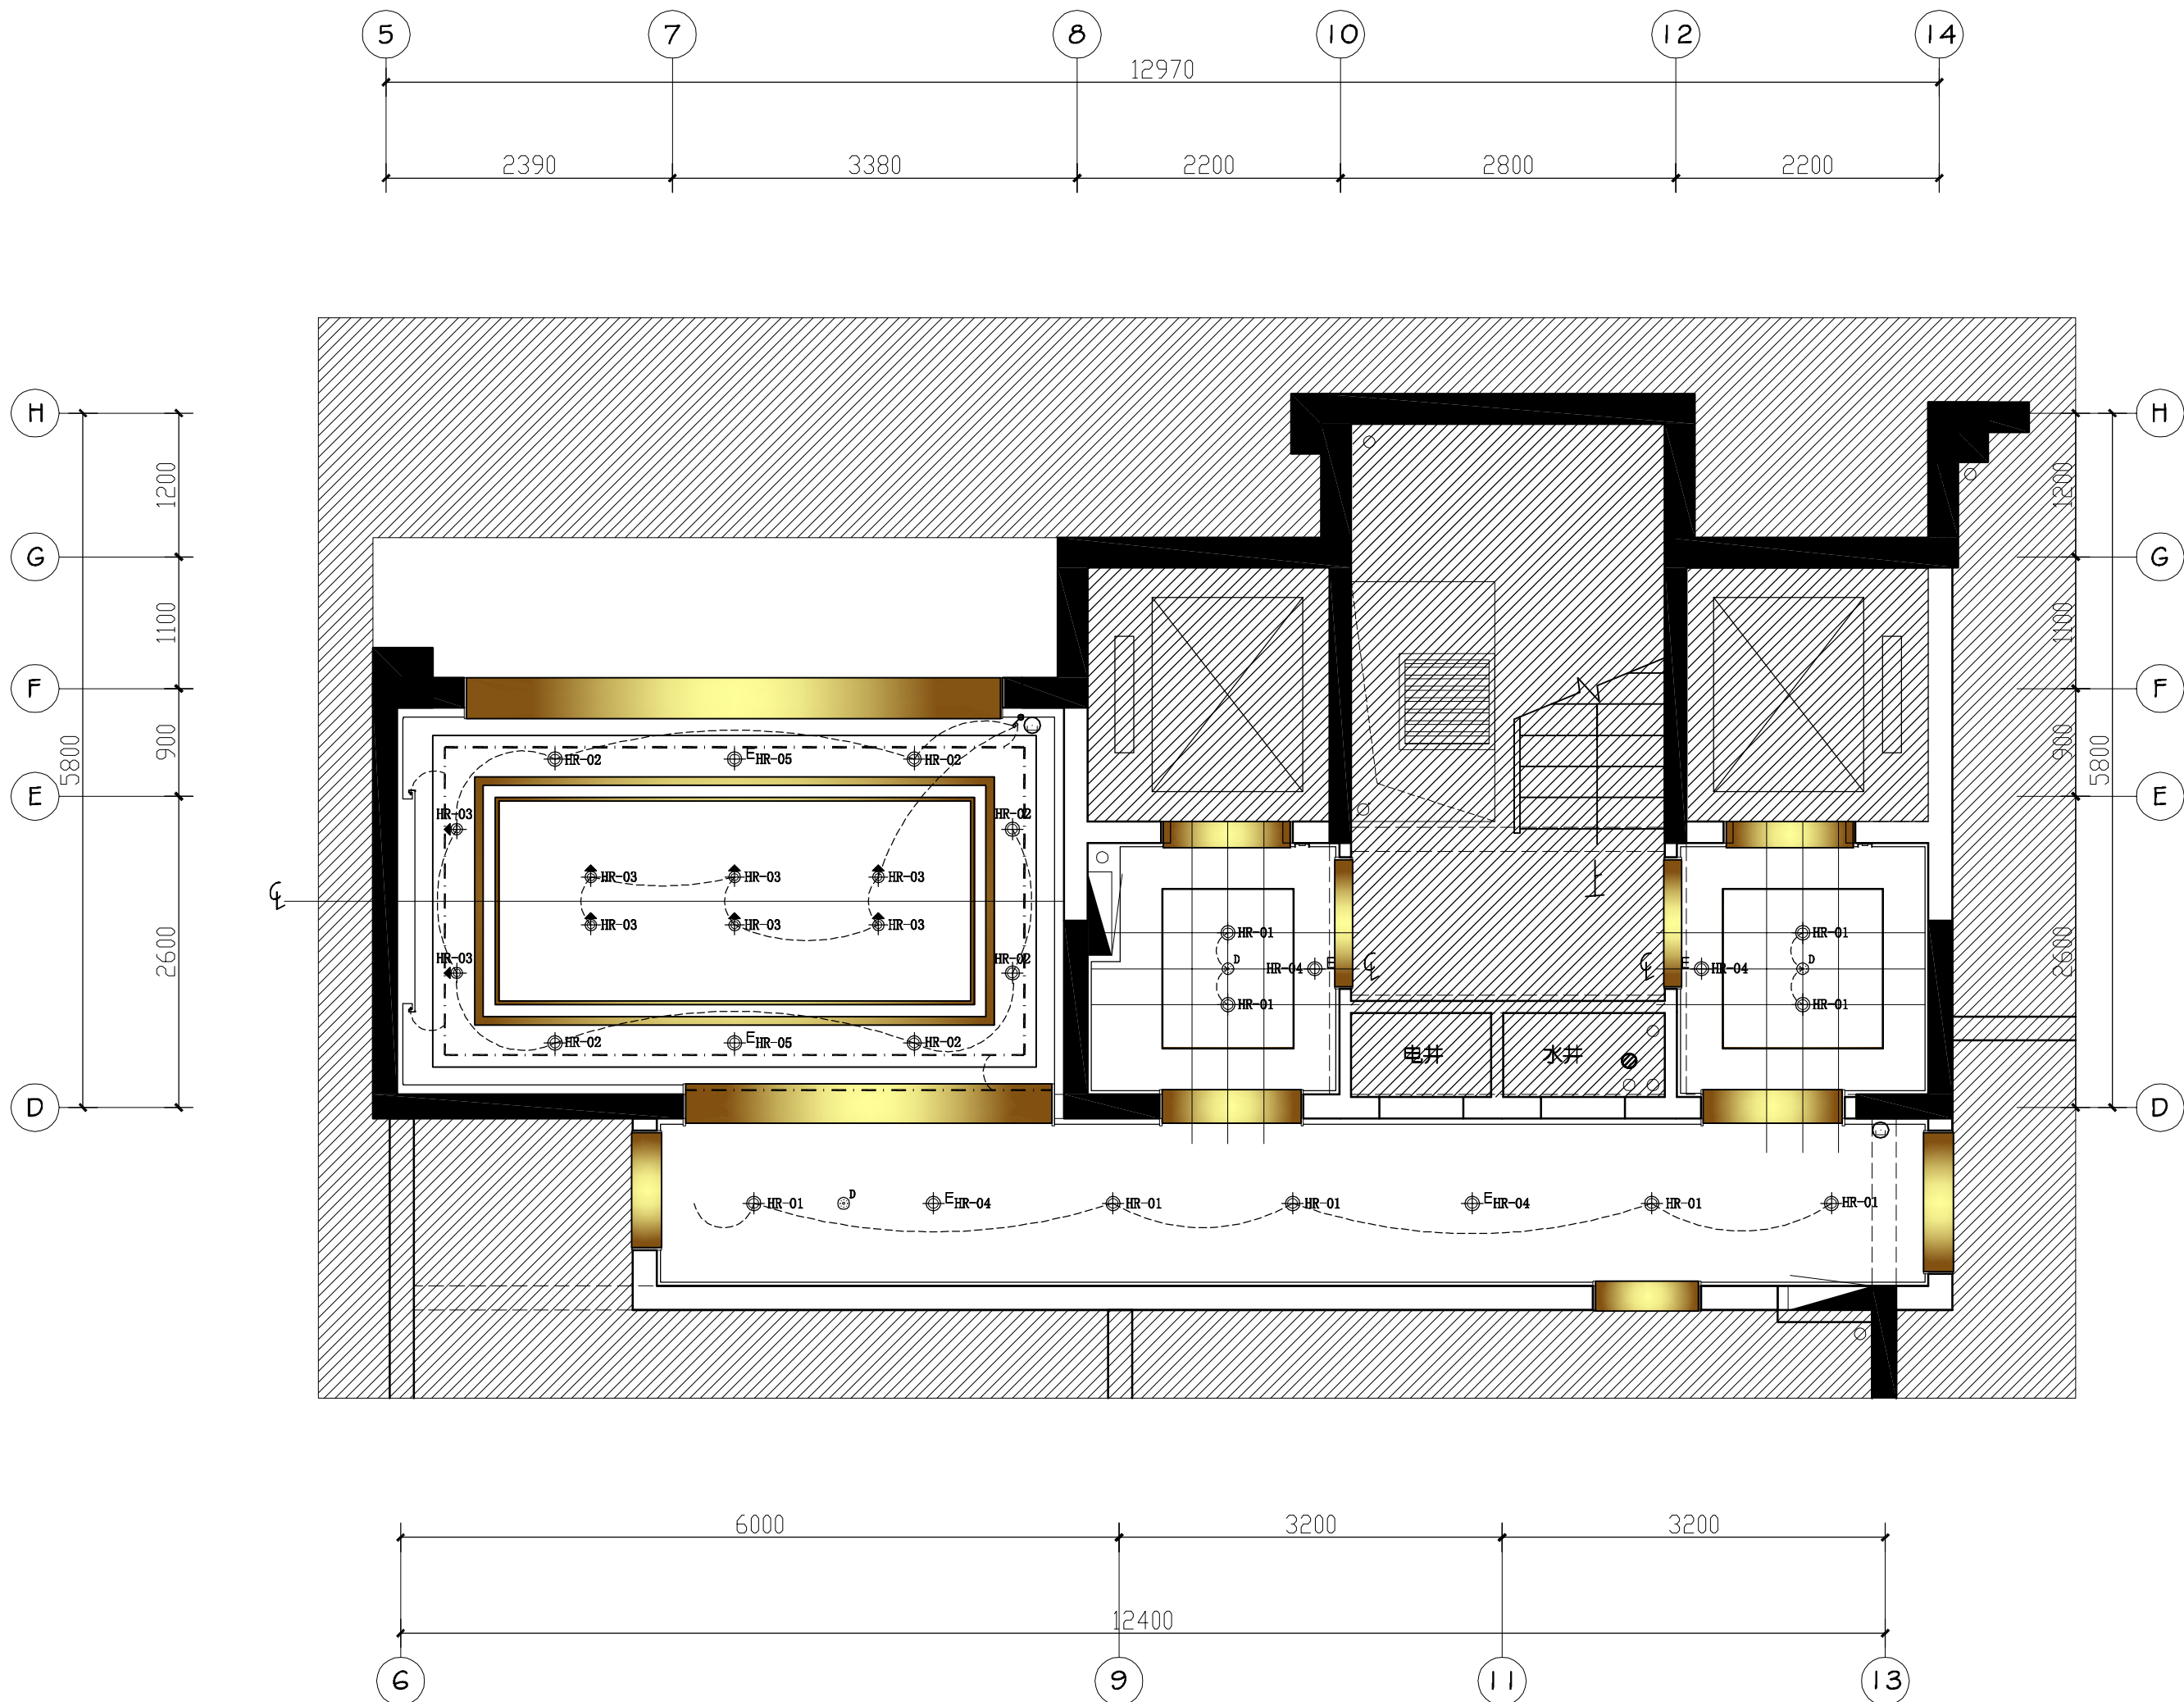

开关图例：

名称	图例	安装高度
红外延时感应开关	☺	吸顶安装


开关图例说明（注 安装高度为面板底边距地高度）


图例	图例名称	安装高度
●	单联单控开关	
●	双联单控开关	
●	三联单控开关	
⊖	门禁开关	

灯具图例说明

灯具编号	图例	名称
	⊕	筒灯)
	⊕	筒灯)
	⊕	射灯)
	⊕E	带蓄电池应急筒灯)
	⊕E	带蓄电池应急筒灯 ,)
	—	暗藏灯带)

对称符号

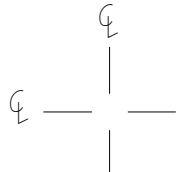

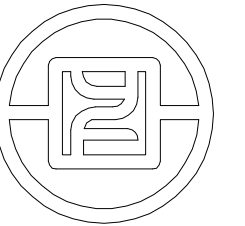

银丰工程有限公司
YINFENG ENGINEERING CO.,LTD.

注：此图版权归本公司 所有图纸上标示的
尺寸，须在现场复核和修正。

版次

备注

出图章

项目名称

盛福片区奥体西路
地块项目

阶段

施工图

图纸名称

公区地下二层
天花造型尺寸布置图

工程编号

工程编号

比例

日期

年月

设计主持

刘桂玲

审定

刘桂玲

审核

董学

校对

庞策

设计师


杨波

制图

潘克浩

图纸编号

页码

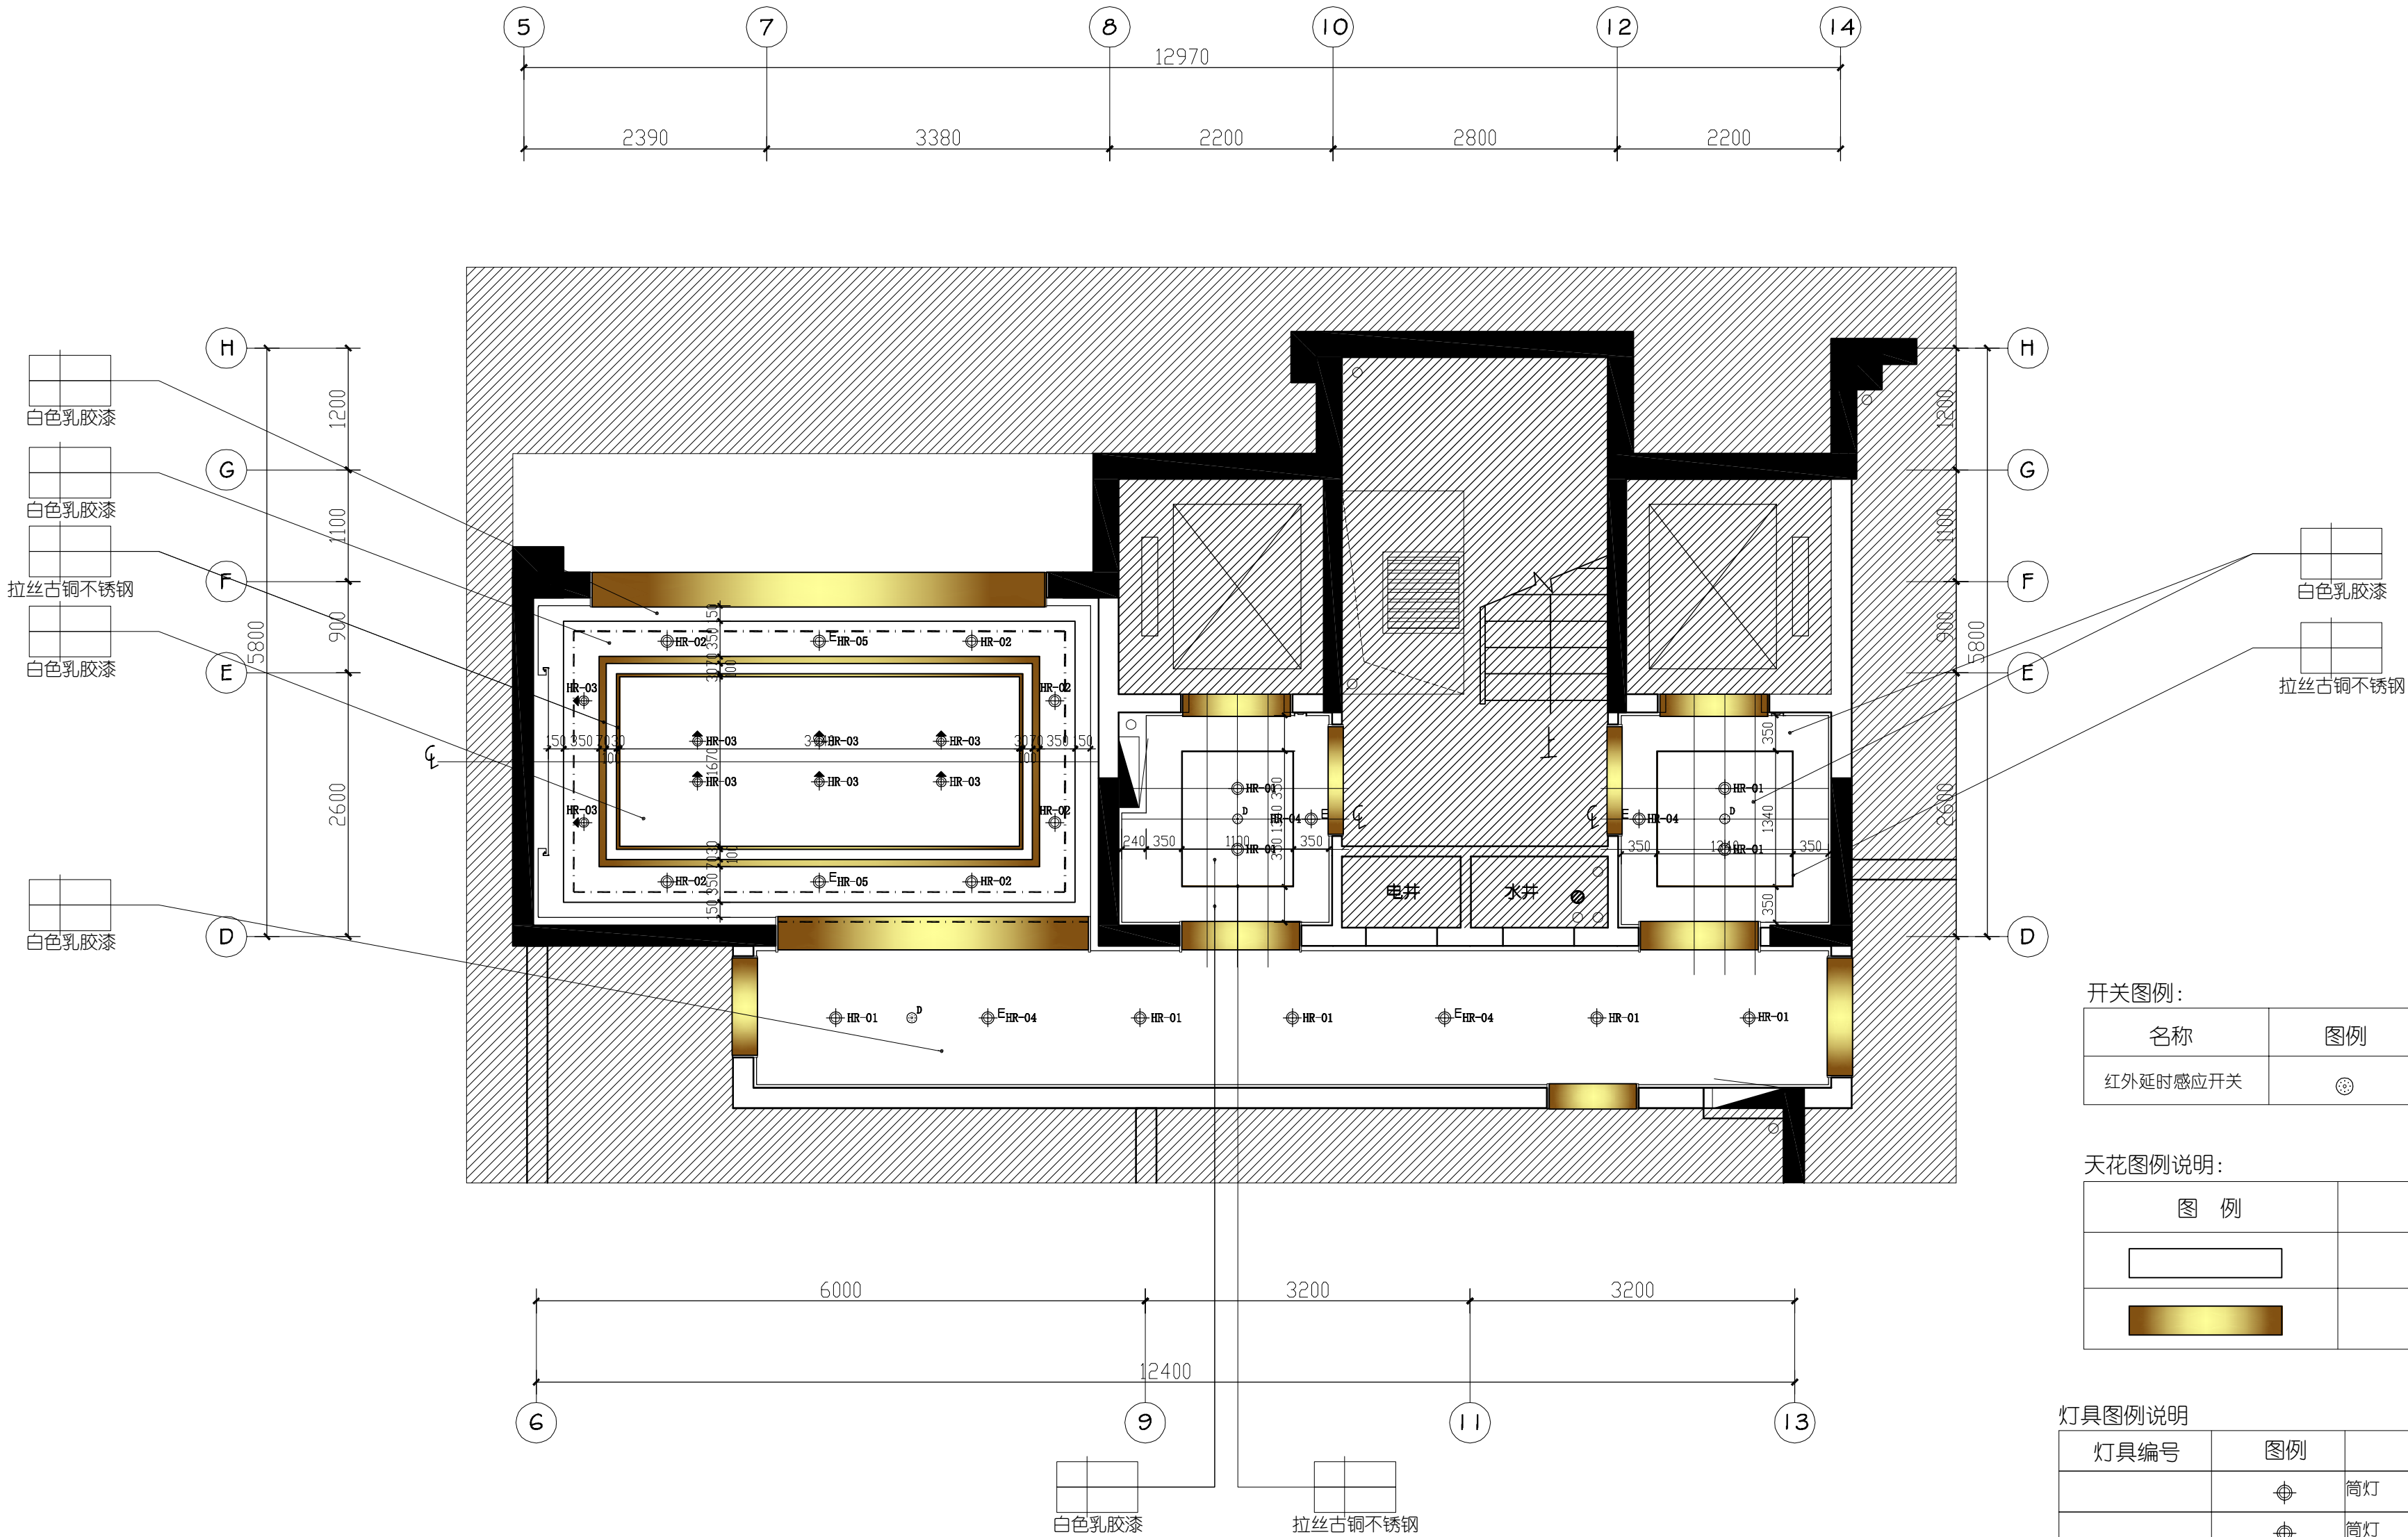

开关图例:

名称	图例	安装高度
红外延时感应开关	☺	吸顶安装


天花图例说明:

图 例	名 称
□	白色乳胶漆
■	拉丝古铜不锈钢

灯具图例说明

灯具编号	图例	名称
	⊕	筒灯)
	⊕	筒灯)
	⊕	射灯)
	⊕E	带蓄电池应急筒灯)
	⊕E	带蓄电池应急筒灯 ,)
	—	暗藏灯带)

07 5#地下二层天花造型尺寸布置图

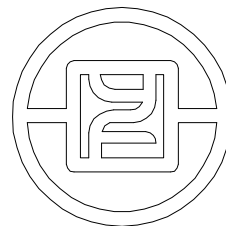

银丰工程有限公司
YINFENG ENGINEERING CO.,LTD.

注：此图版权归本公司 所有图纸上标示的
尺寸，须在现场复核和修正。

版次

备注

出图章

项目名称

盛福片区奥体西路
地块项目

阶段

施工图

图纸名称

公区地下二层
天花灯具尺寸定位图

工程编号

工程编号

比例

日期

年月

设计主持

刘桂玲

审定

刘桂玲

审核

董学

校对

庞策

设计师


杨波

制图

潘克浩

图纸编号

页码

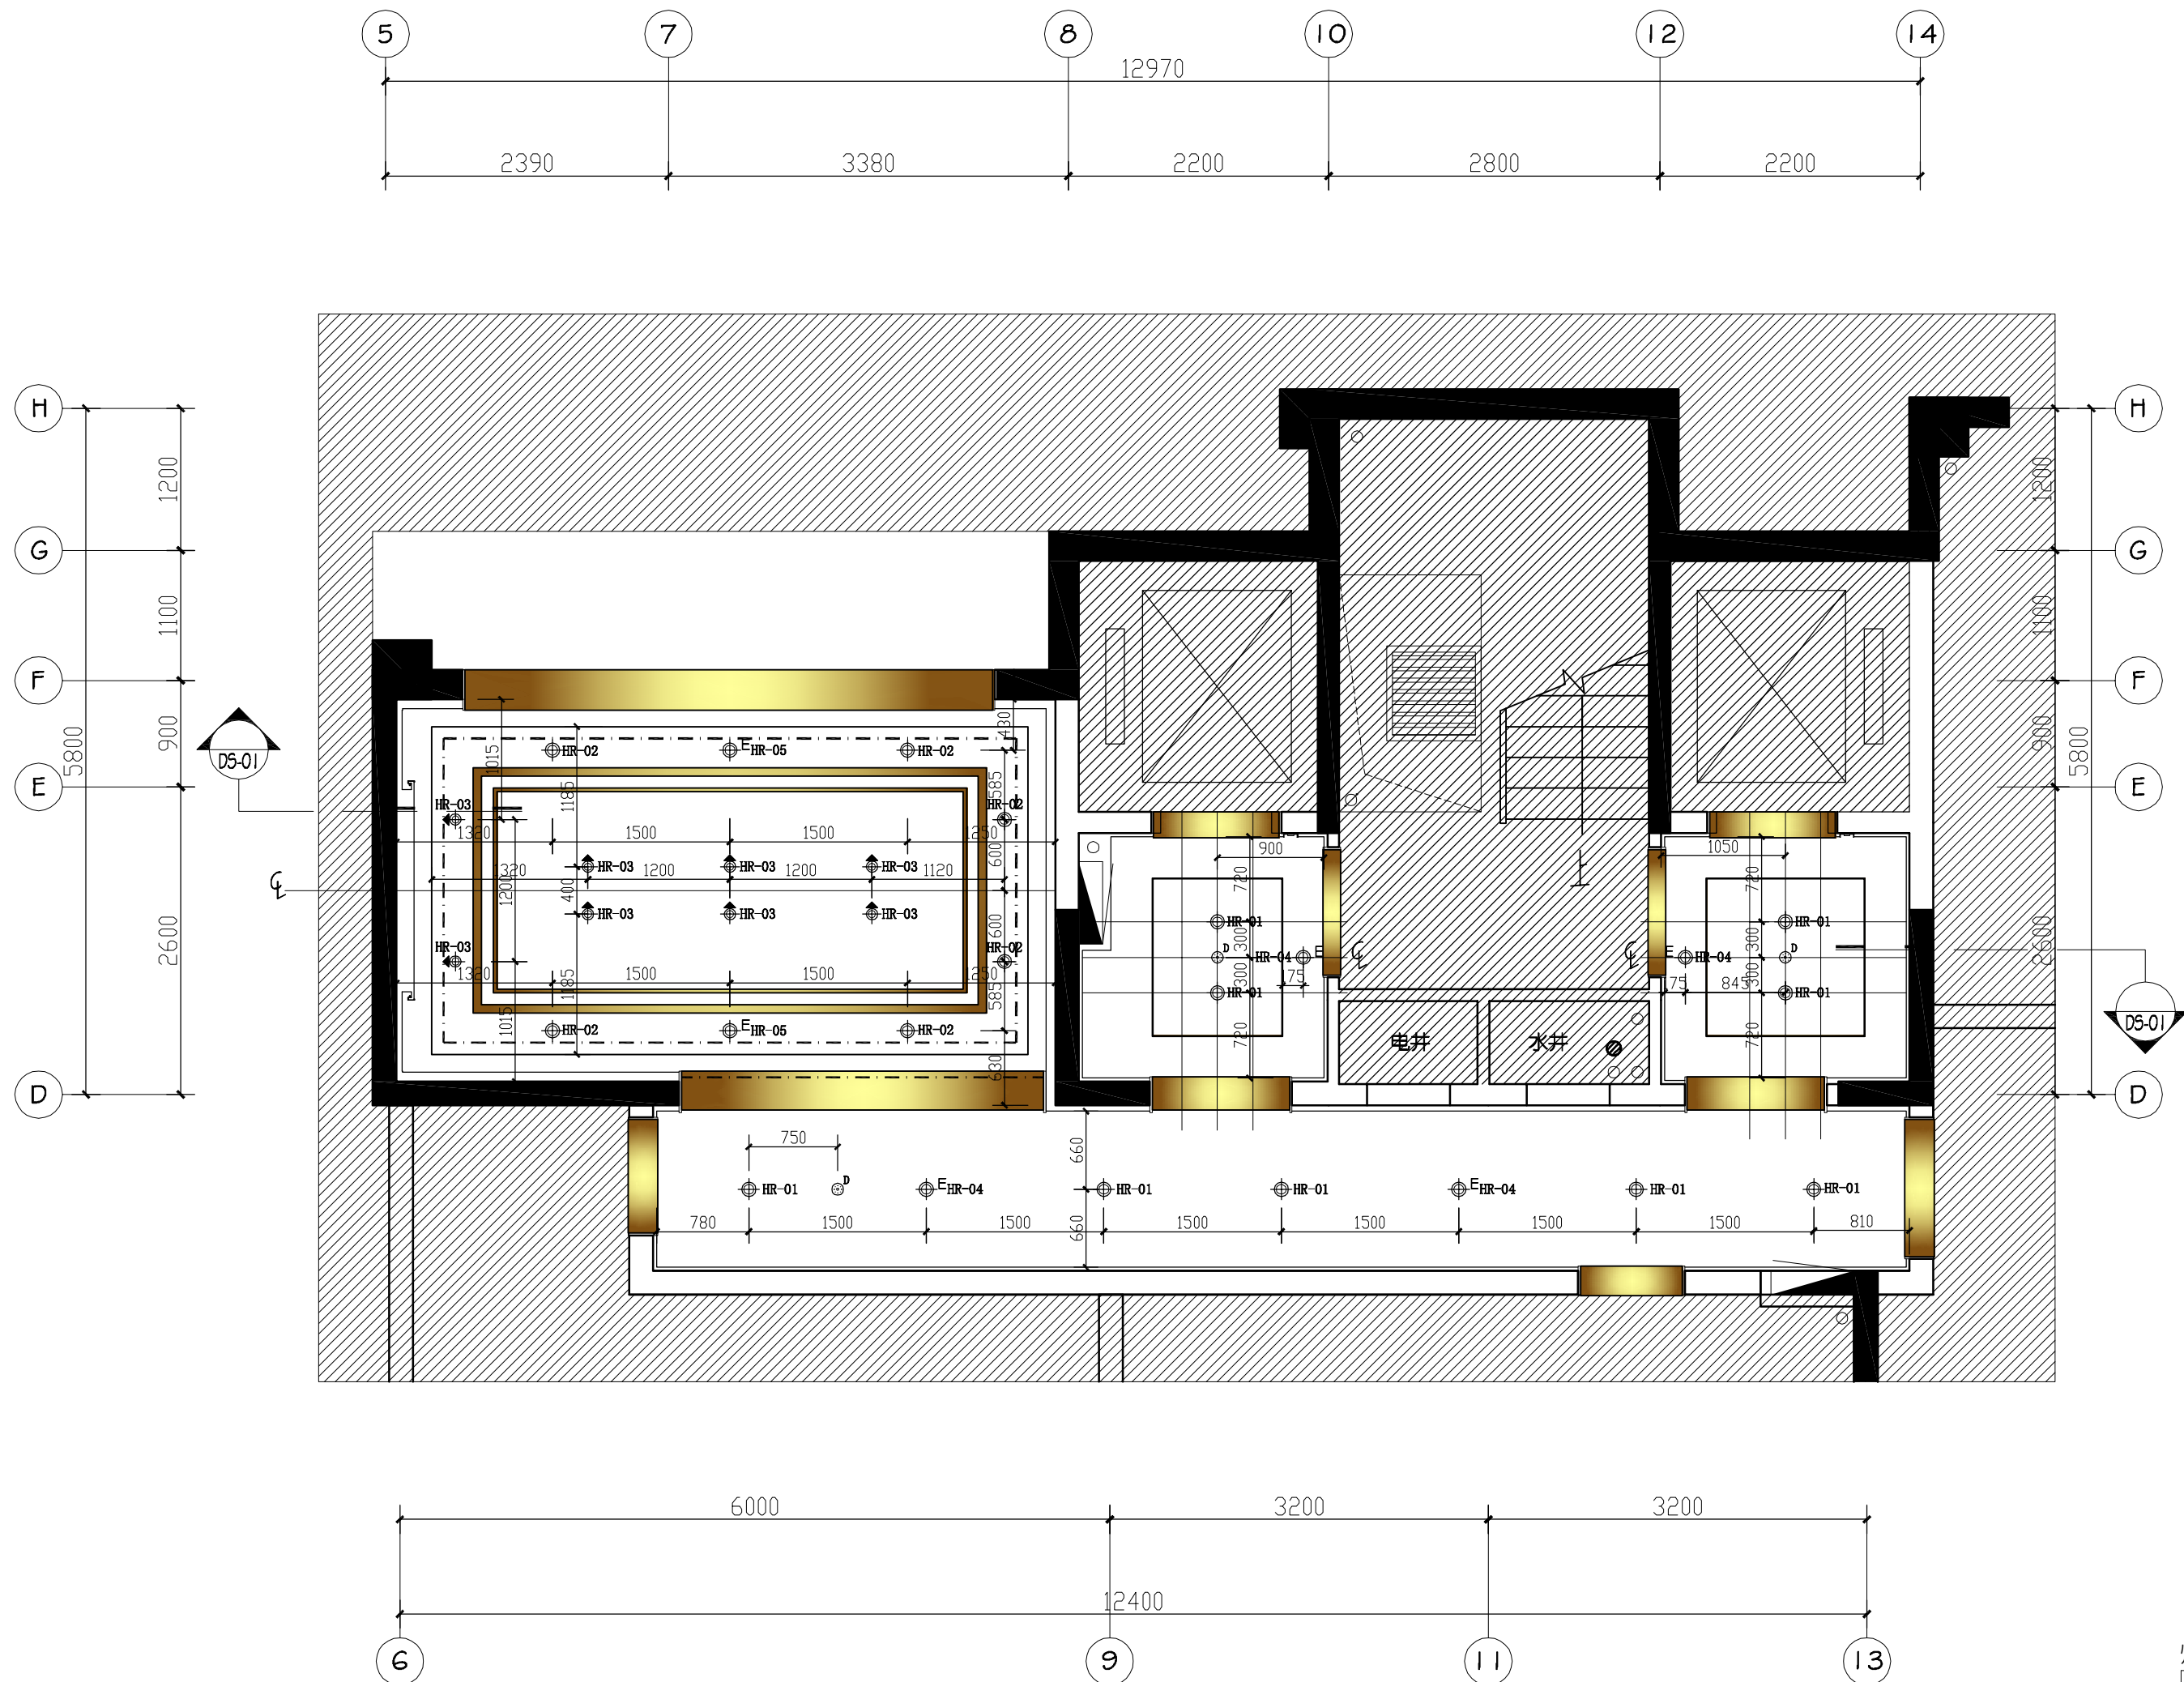

开关图例:

名称	图例	安装高度
红外延时感应开关	⊙	吸顶安装


天花图例说明:


图 例	名 称
□	白色乳胶漆
■	拉丝古铜不锈钢

灯具图例说明

灯具编号	图例	名称
	⊙	筒灯)
	⊙	筒灯)
	⊙	射灯)
	⊙ ^E	带蓄电池应急筒灯)
	⊙ ^E	带蓄电池应急筒灯 ,)
	—	暗藏灯带)

对称符号

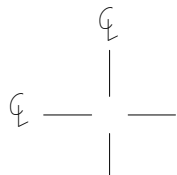

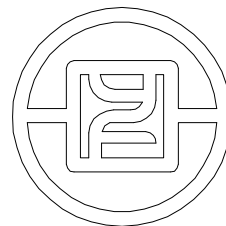

银丰工程有限公司
YINFENG ENGINEERING CO.,LTD.

注：此图版权归本公司 所有图纸上标示的
尺寸，须在现场复核和修正。

版次

备注

出图章

项目名称

盛福片区奥体西路
地块项目

阶段

施工图

图纸名称

公区地下二层
综合天花布置图

工程编号

工程编号

比 例

日 期

年 月

设计主持

刘桂玲

审 定

刘桂玲

审 核

董学

校 对

庞策

设 计 师





杨波

制 图

潘克浩

图纸编号

页码

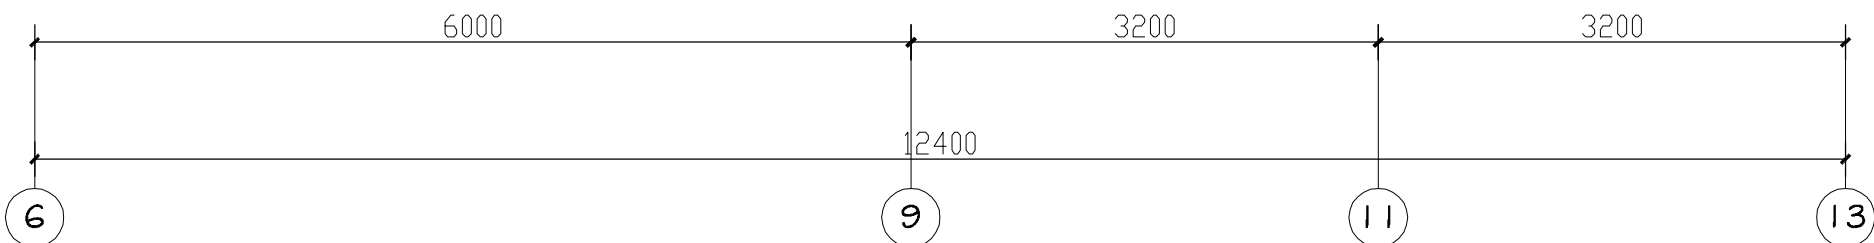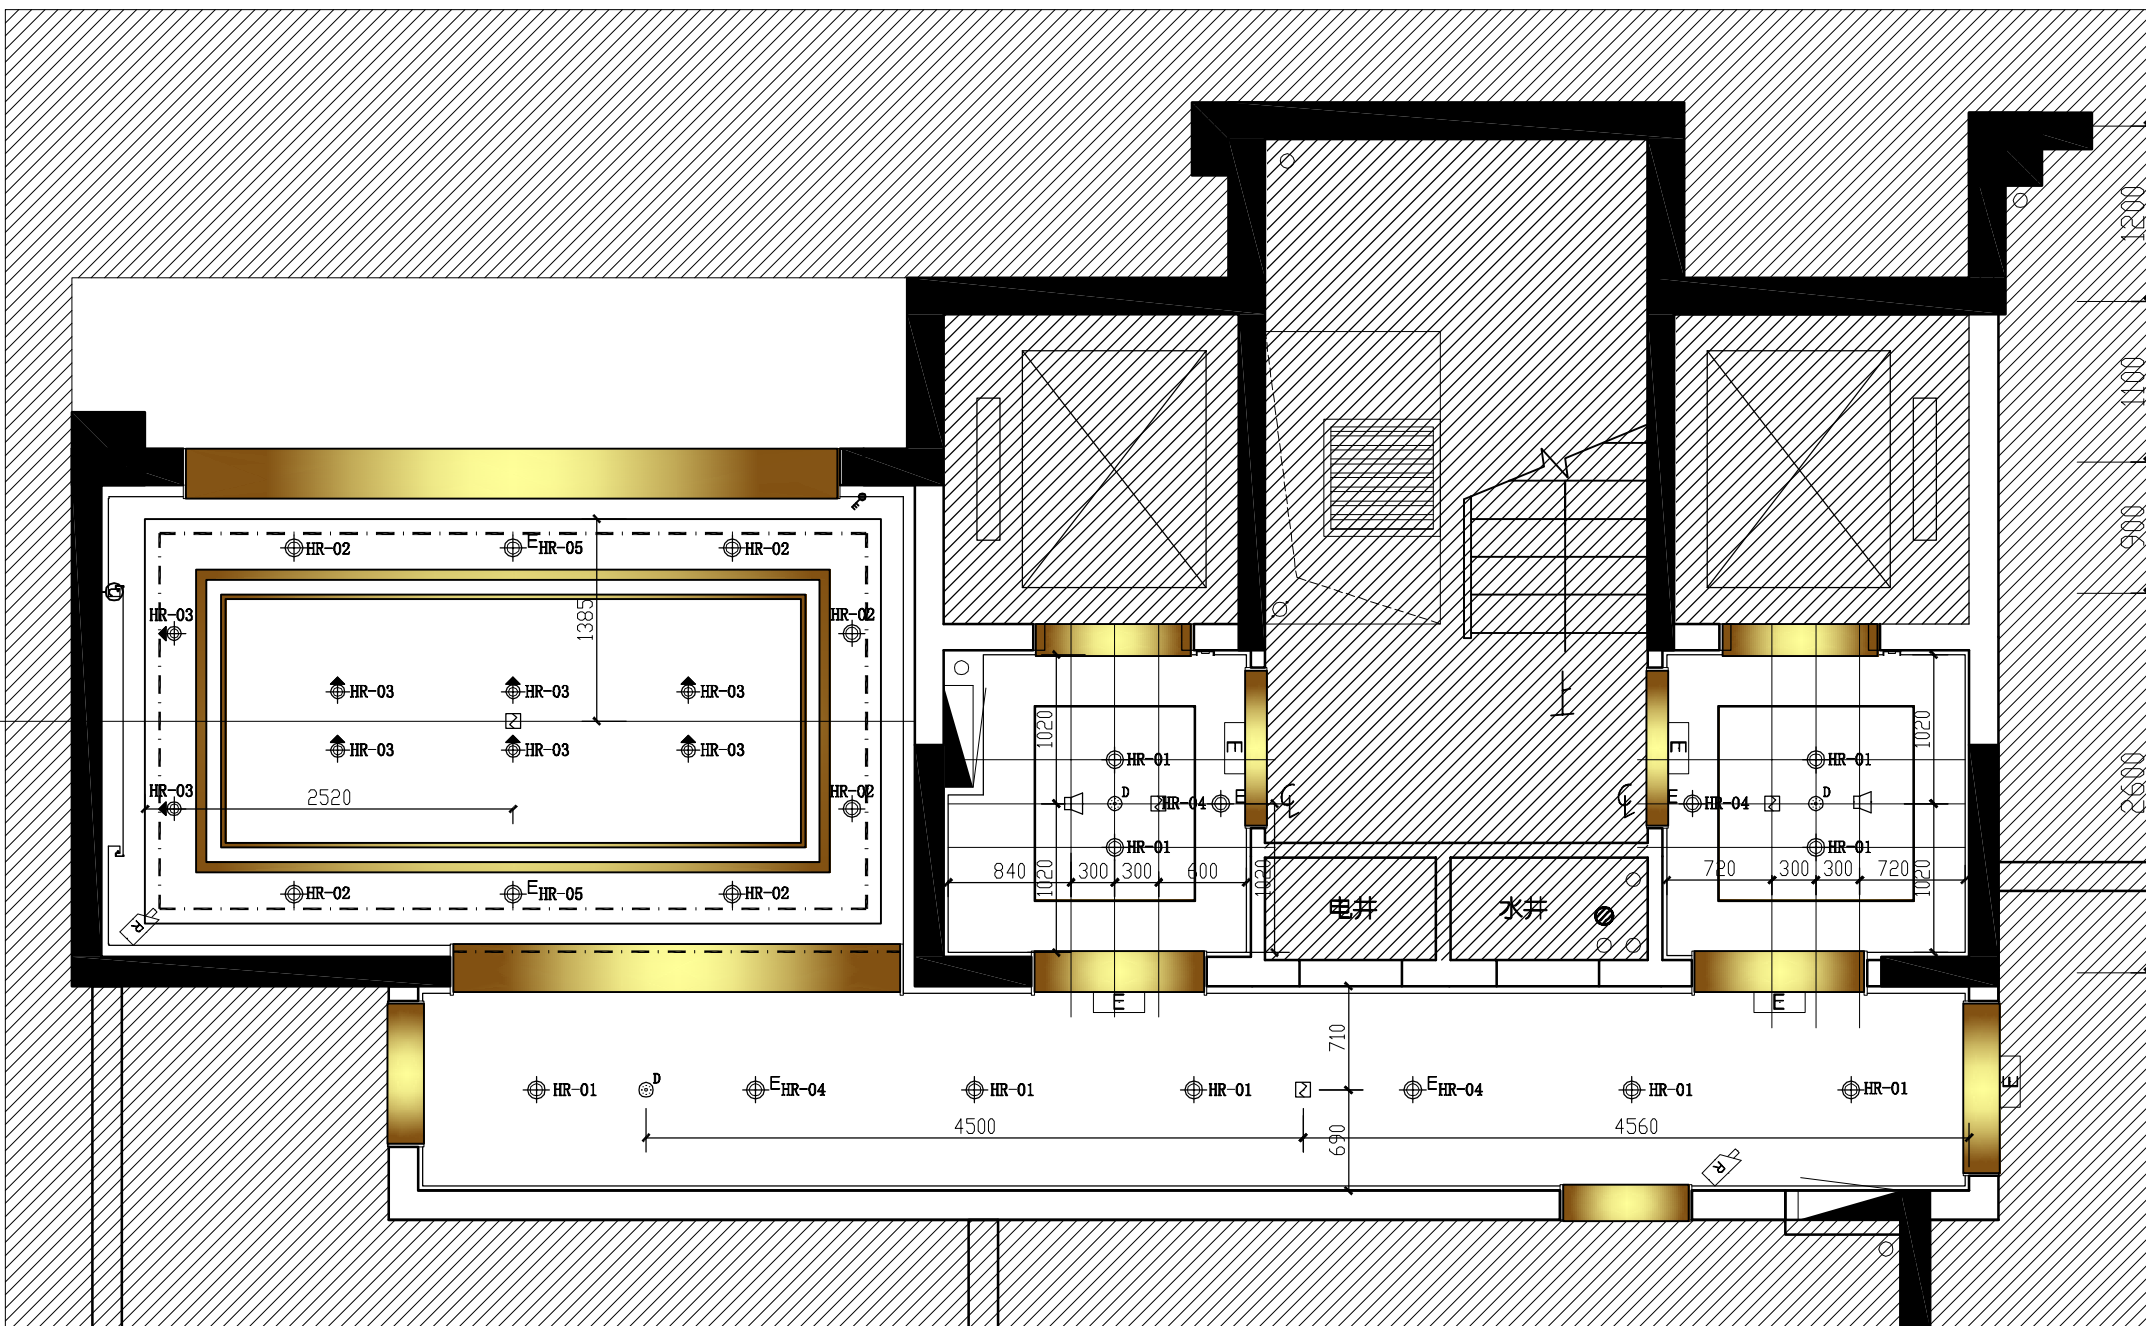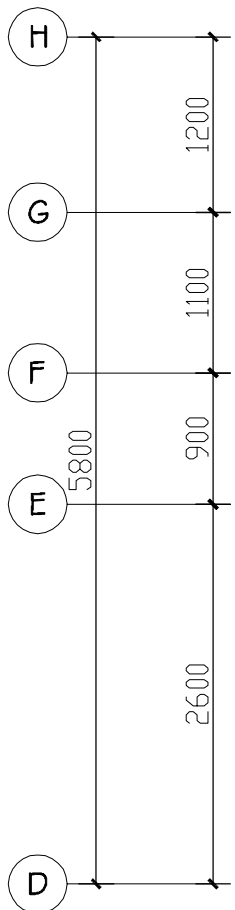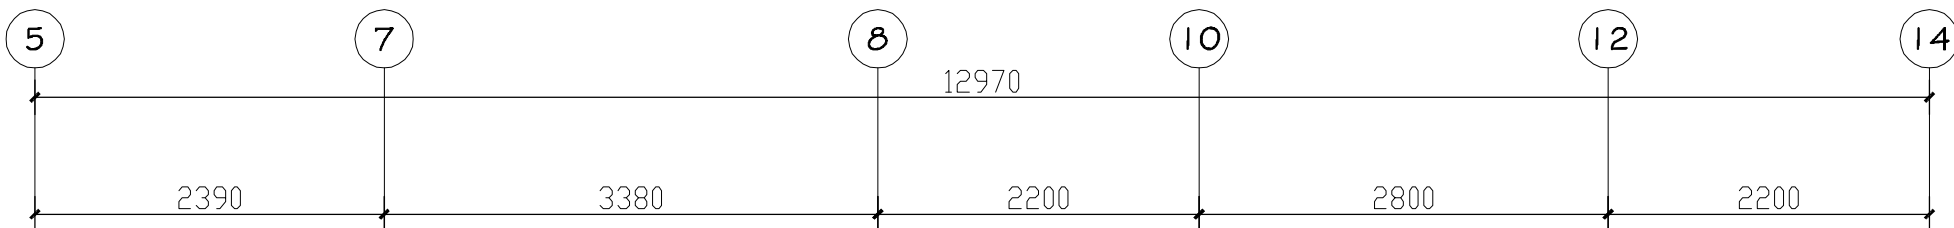

设备图例说明:(注 安装高度为面板底边距地高度)

名称	图例	安装高度
手动报警按钮 带电话插孔		
消火栓起泵按钮		装于消火栓内
火灾声光报警器		壁装
消防广播		吊顶安装
疏散出口指示灯		门框上 吊装距地
烟感探测器		吊顶安装
火灾显示盘 (带地址)		壁装
安全出口标志灯		门框上
消防疏散指示灯		壁装
电控锁		门体安装
监视摄像机		吊顶安装
预留接线盒		见精装图纸

开关图例:

名称	图例	安装高度
红外延时感应开关		吸顶安装


天花图例说明:

图 例	名 称
	白色乳胶漆
	拉丝古铜不锈钢

灯具图例说明


灯具编号	图例	名称
		筒灯)
		筒灯)
		射灯)
		带蓄电池应急筒灯)
		带蓄电池应急筒灯 ,)
		暗藏灯带)

对称符号

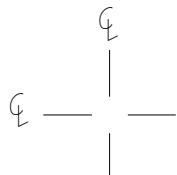

09

5#地下二层综合天花布置图

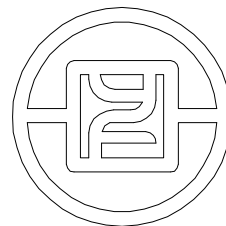

银丰工程有限公司
YINFENG ENGINEERING CO.,LTD.

注：此图版权归本公司 所有图纸上标示的
尺寸，须在现场复核和修正。

版次

备注

出图章

项目名称

盛福片区奥体西路
地块项目

阶段

施工图

图纸名称

公区地下二层
机电点位布置图

工程编号

工程编号

比 例

日 期

年 月

设计主持

刘桂玲

审 定

刘桂玲

审 核

董学

校 对

庞策

设 计 师




杨波

制 图

潘克浩

图纸编号

页码

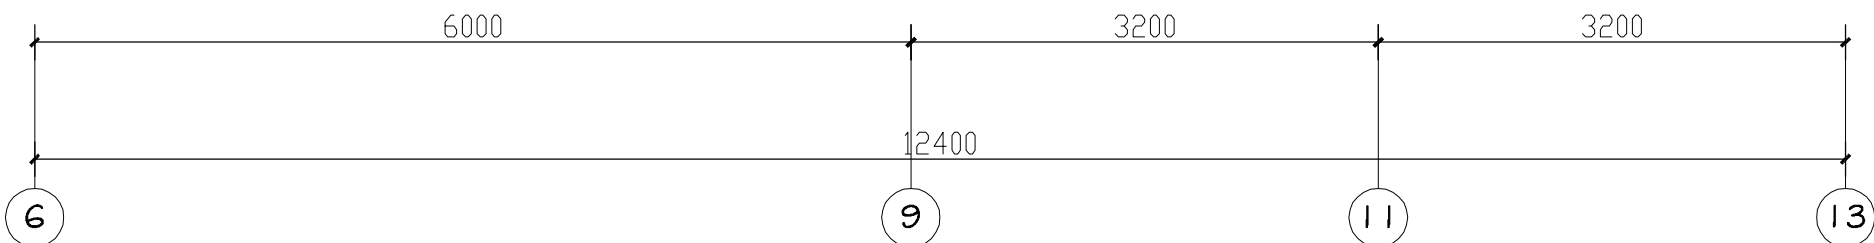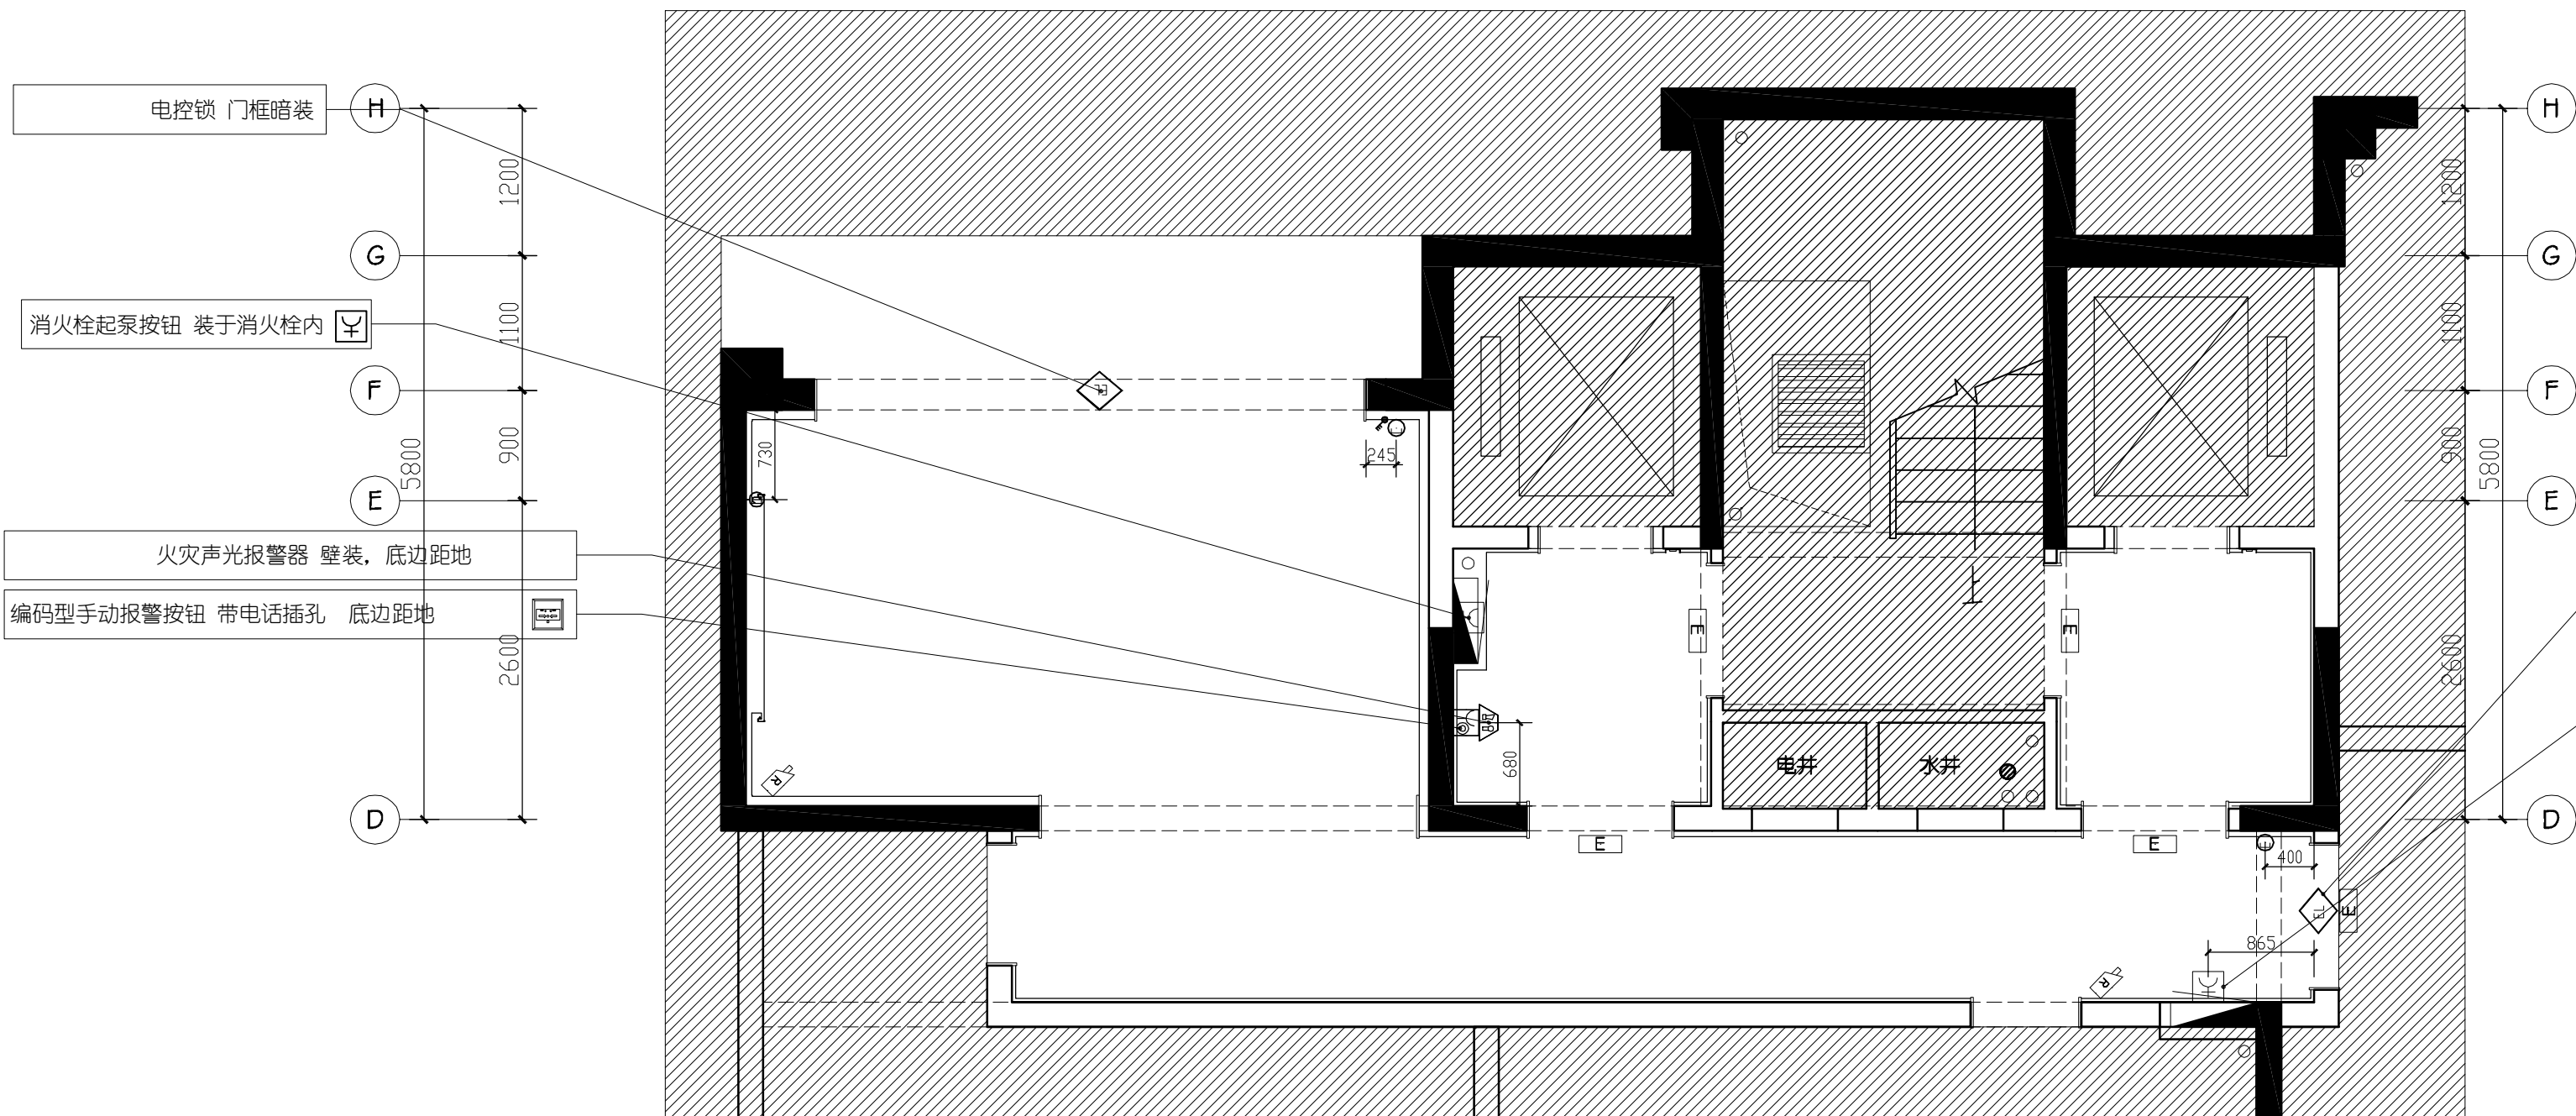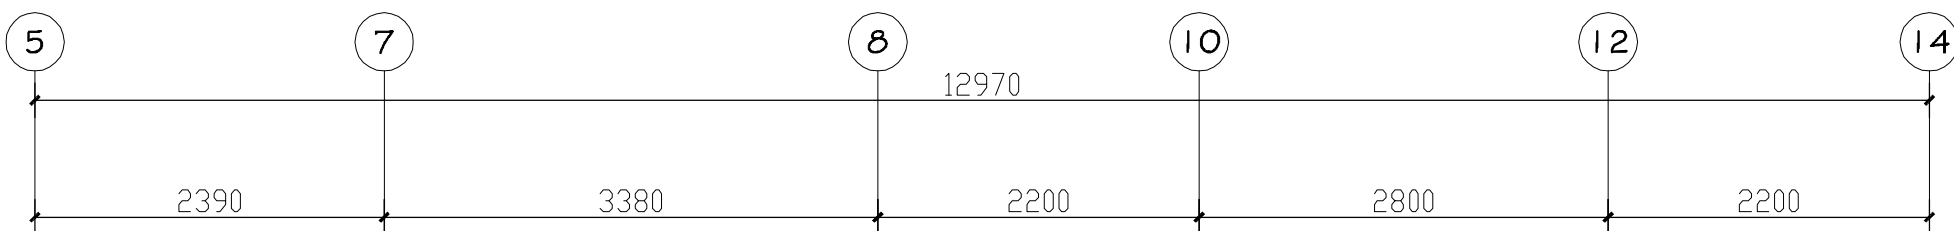

电控锁 门框暗装

消火栓起泵按钮 装于消火栓内

开关图例说明 (注 安装高度为面板底边距地高度)


图例	图例名称	安装高度
	单联单控开关	
	双联单控开关	
	三联单控开关	
	门禁开关	

设备图例说明:(注 安装高度为面板底边距地高度)

名称	图例	安装高度
手动报警按钮 带电话插孔		
消火栓起泵按钮		装于消火栓内
火灾声光报警器		壁装
消防广播		吊顶安装
疏散出口指示灯		门框上 吊装距地
烟感探测器		吊顶安装
火灾显示盘 (带地址)		壁装
安全出口标志灯		门框上
消防疏散指示灯		壁装
电控锁		门体安装
监视摄像机		吊顶安装
预留接线盒		见精装图纸

10

5#地下二层机电点位布置图

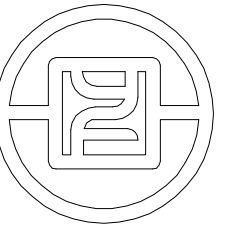

银丰工程有限公司
YINFENG ENGINEERING CO.,LTD.

注：此图版权归本公司 所有图纸上标示的
尺寸，须在现场复合和修正。

版次

备注

出图章

项目名称

盛福片区奥体西路
地块项目

阶段

施工图

图纸名称

公区地下二层
索引平面布置图

工程编号

工程编号

比 例

日 期

年 月

设计主持

刘桂玲

审 定

刘桂玲

审 核

董学

校 对

庞策

设 计 师


杨波

制 图


潘克浩

图纸编号

页码

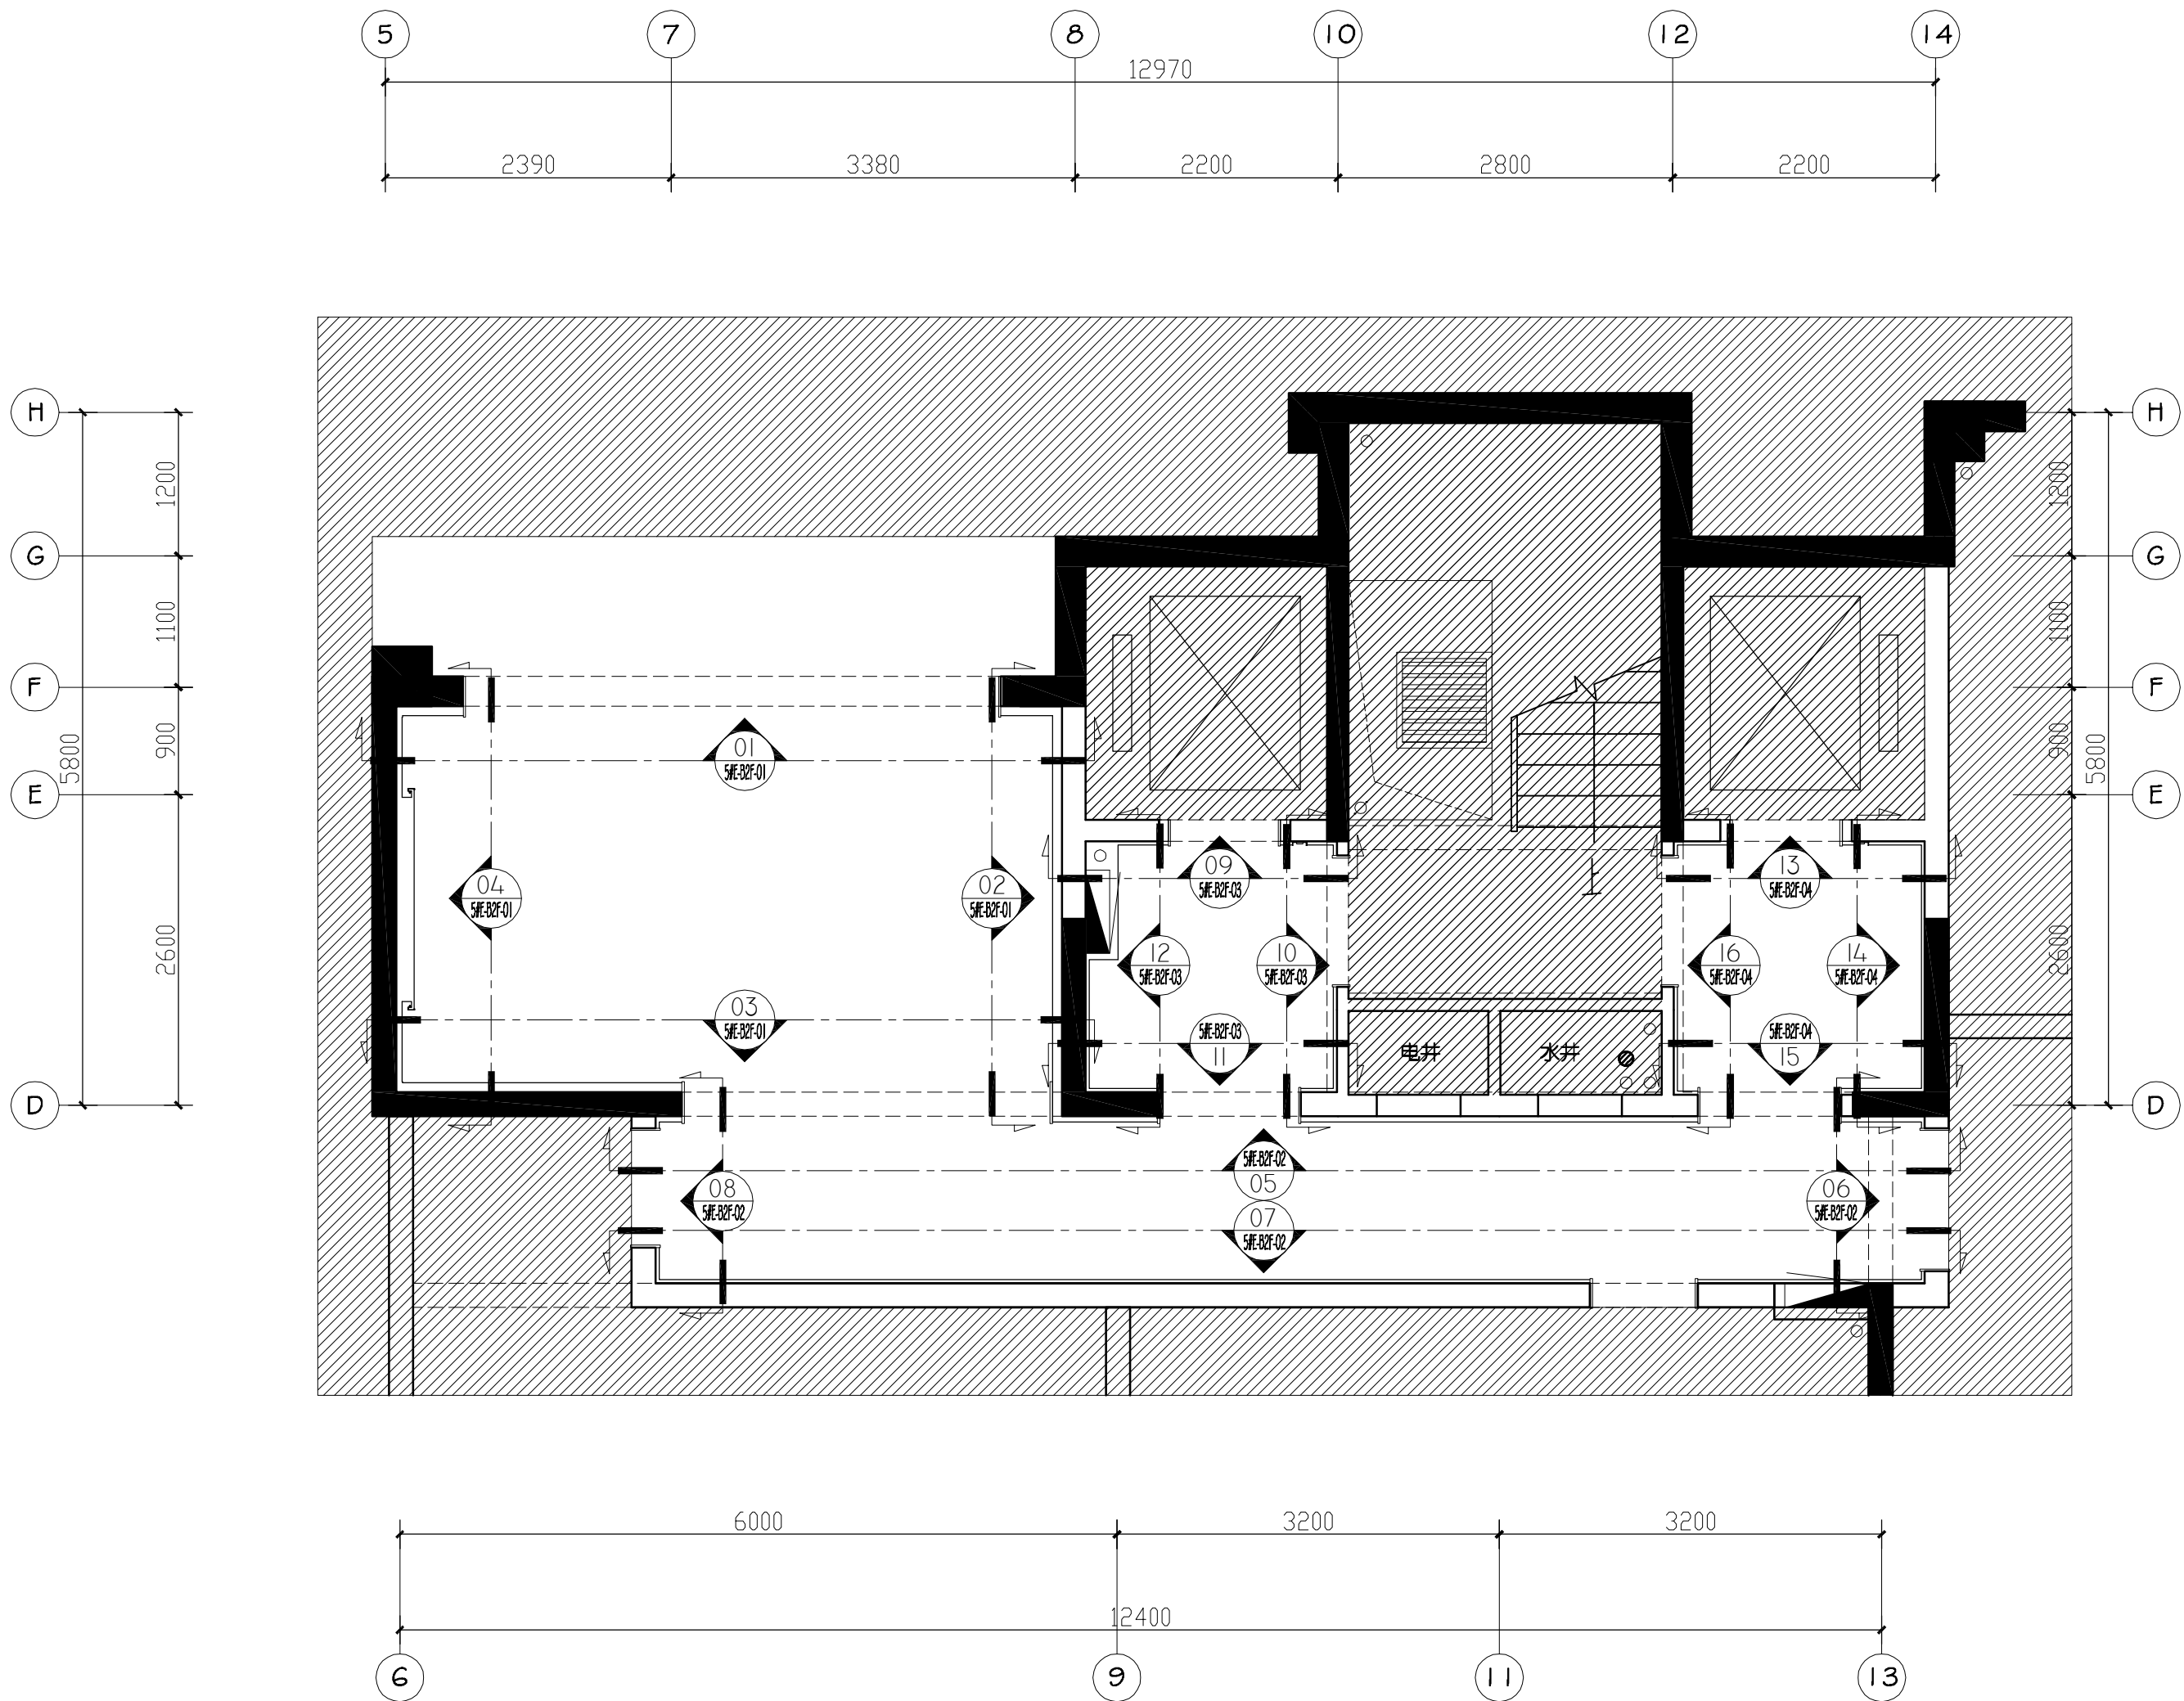

11 5#地下二层索引平面布置图

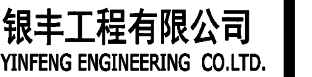



主: 此图版权归本公司 所有图纸上标示的
尺寸, 须在现场复合和修正。

出图章

图纸编号

页码

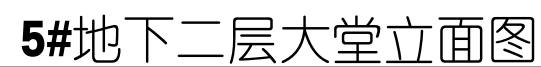

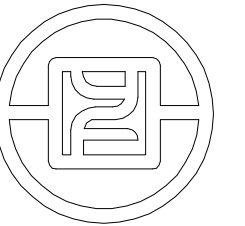

银丰工程有限公司
YINFENG ENGINEERING CO.,LTD.

注：此图版权归本公司 所有图纸上标示的
尺寸，须在现场复核和修正。

版次

备注

出图章

项目名称

银丰盛福片区奥体西路
地块项目

阶段

施工图

图纸名称

公区地下二层大堂
走廊立面图

工程编号

比 例

日 期

年 月

设计主持

刘桂玲

审 定

刘桂玲

审 核

董学

校 对

姜伟

设 计 师


杨波

制 图

庞策

图纸编号


页码

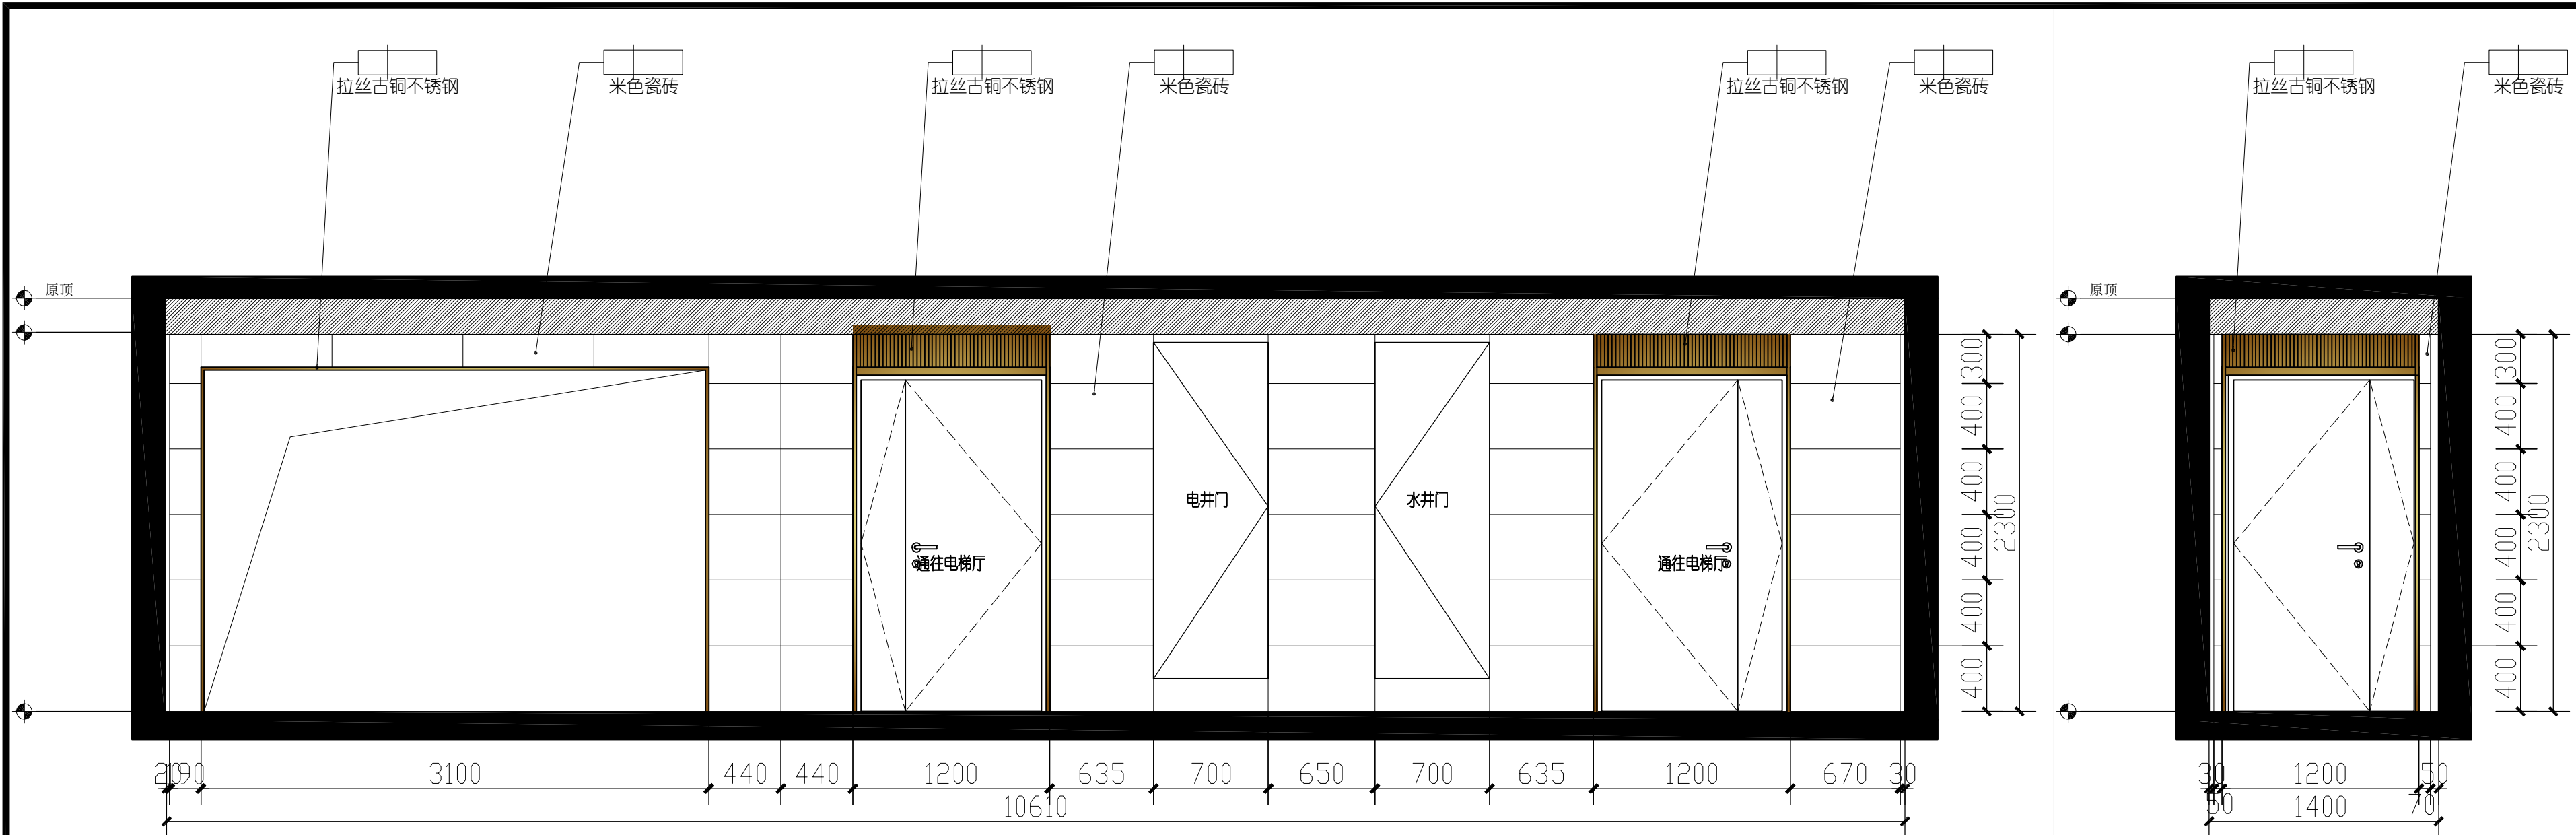


5#地下二层走廊立面图




5#地下二层走廊立面图

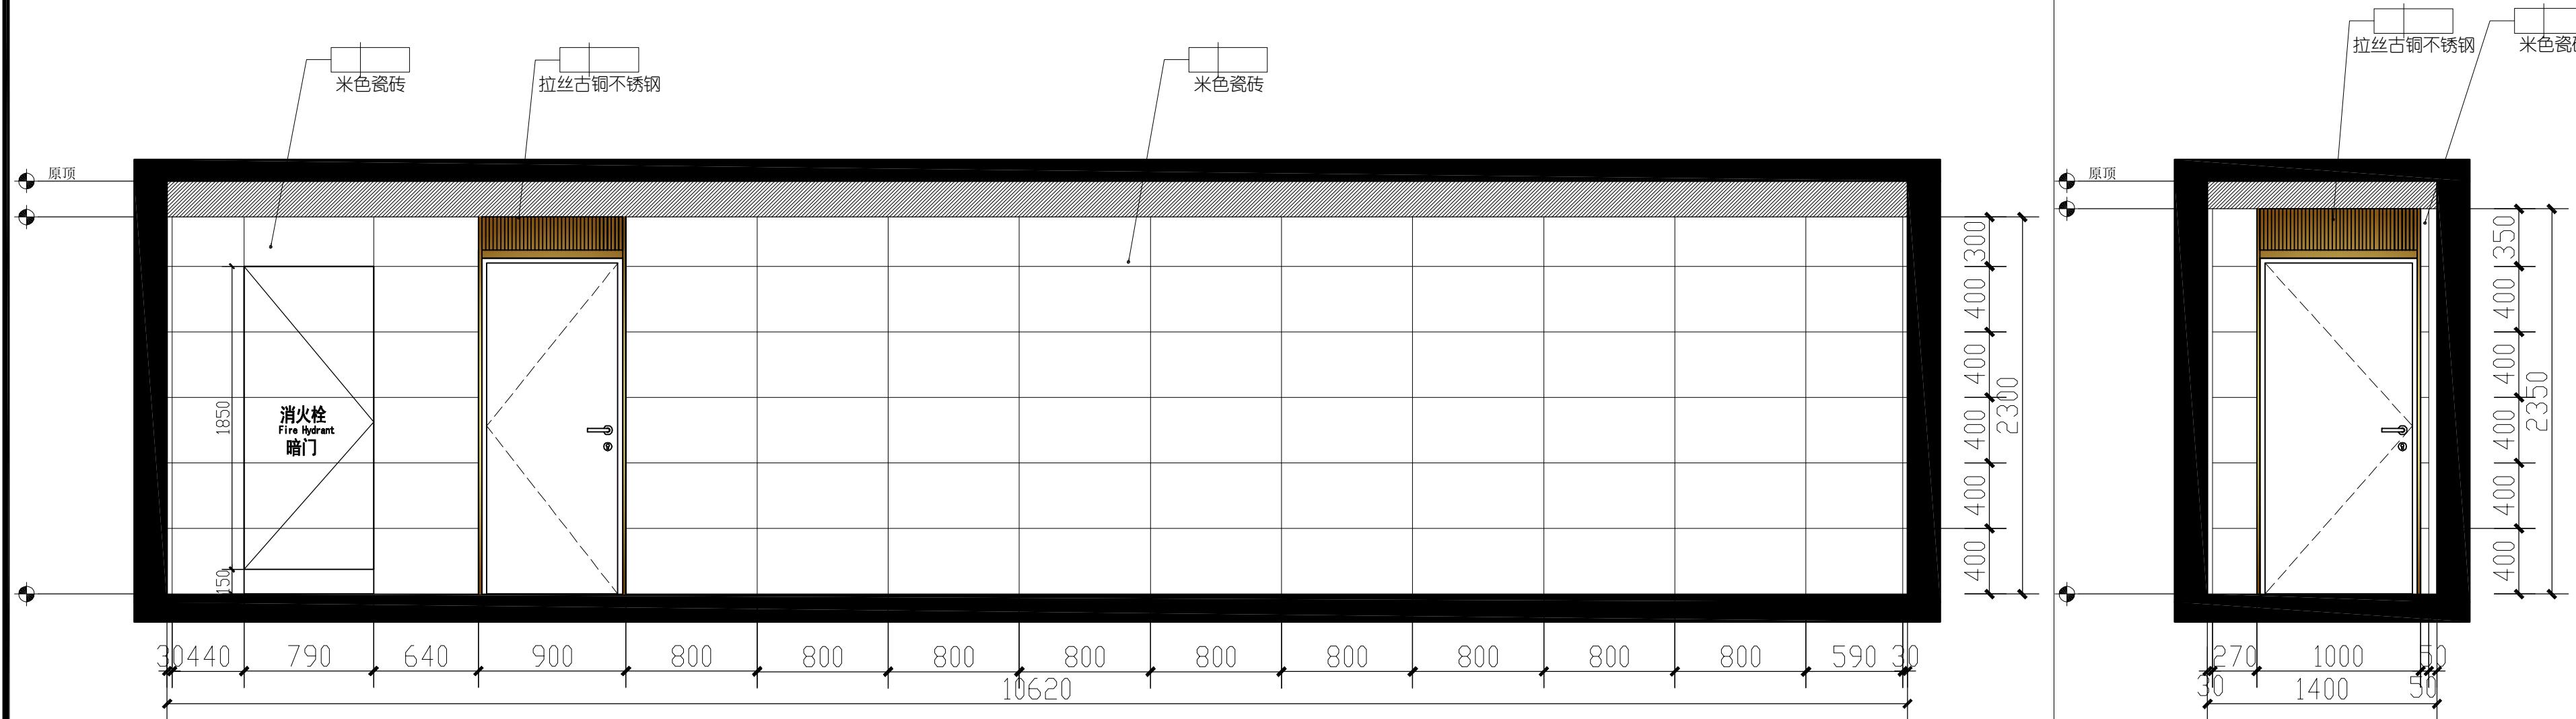

5#地下二层走廊立面图

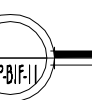

5#地下二层走廊立面图

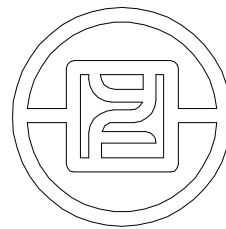

银丰工程有限公司
YINFENG ENGINEERING CO.,LTD.

注：此图版权归本公司 所有图纸上标示的
尺寸，须在现场复核和修正。

版次

备注

出图章

项目名称

银丰盛福片区奥体西路
地块项目

阶段

施工图

图纸名称

公区地下二层大堂
左侧电梯厅立面图

工程编号

比 例

日 期

设计主持

审 定

审 核


校 对

设 计 师


制 图

图纸编号


页码

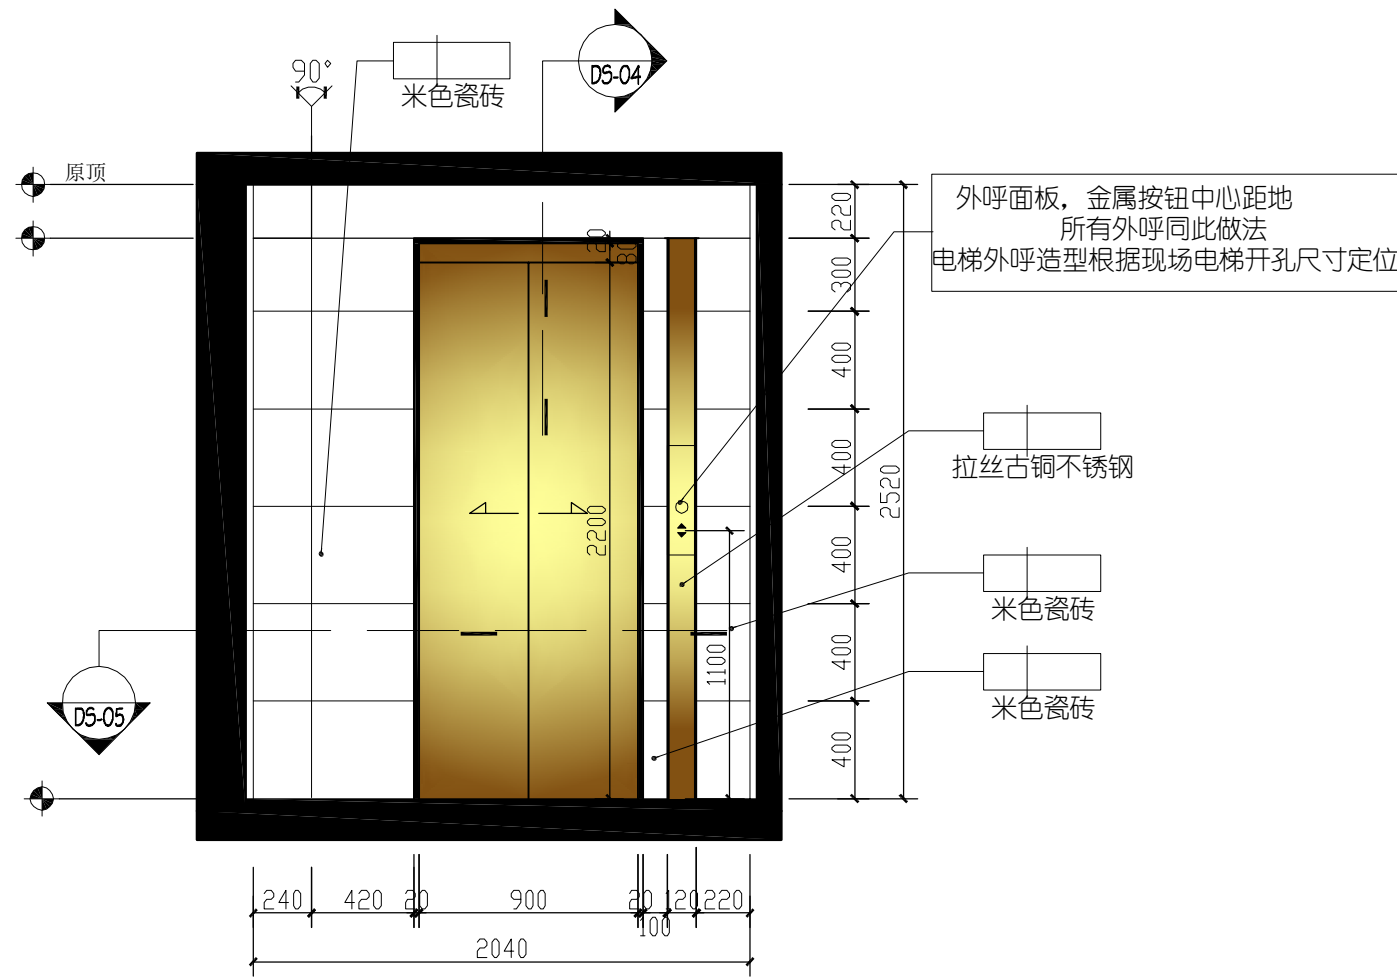


5#地下二层左侧电梯厅立面图

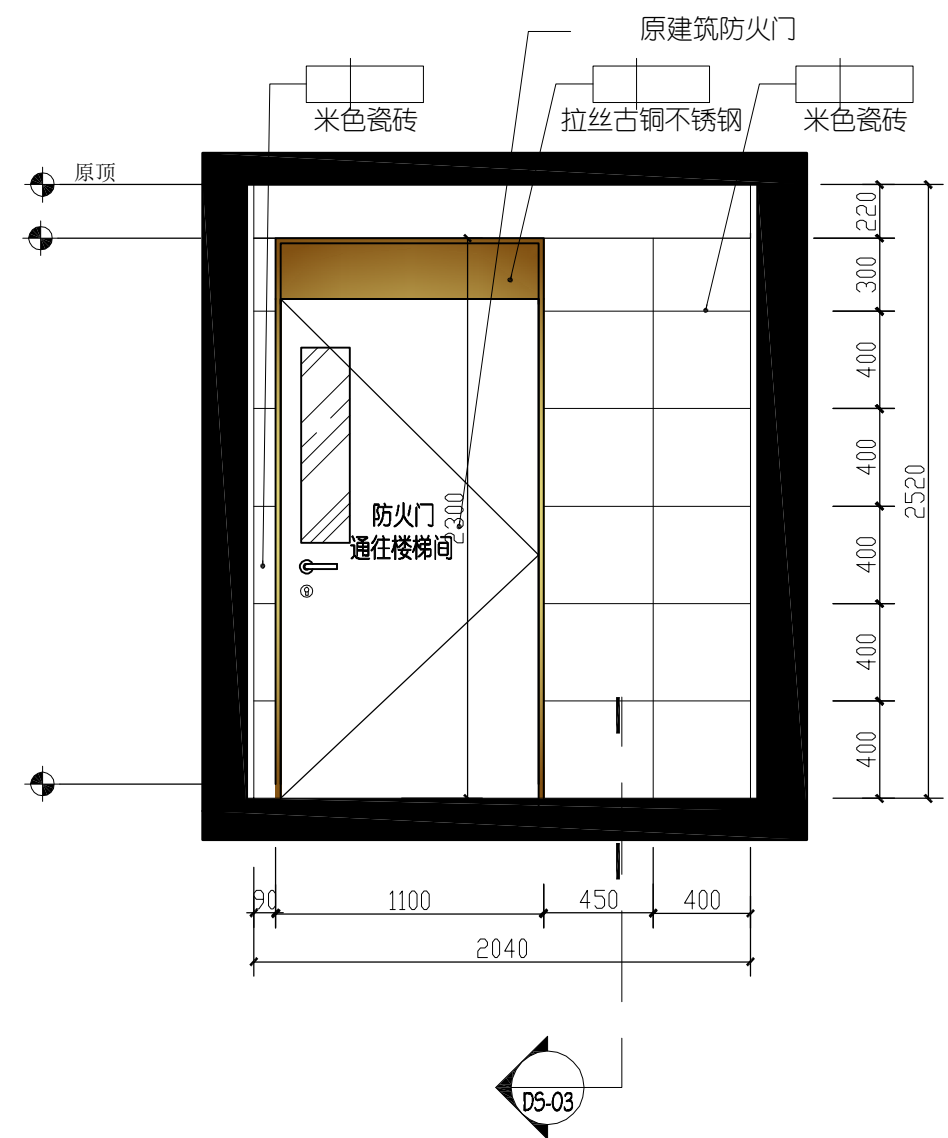


5#地下二层左侧电梯厅立面图

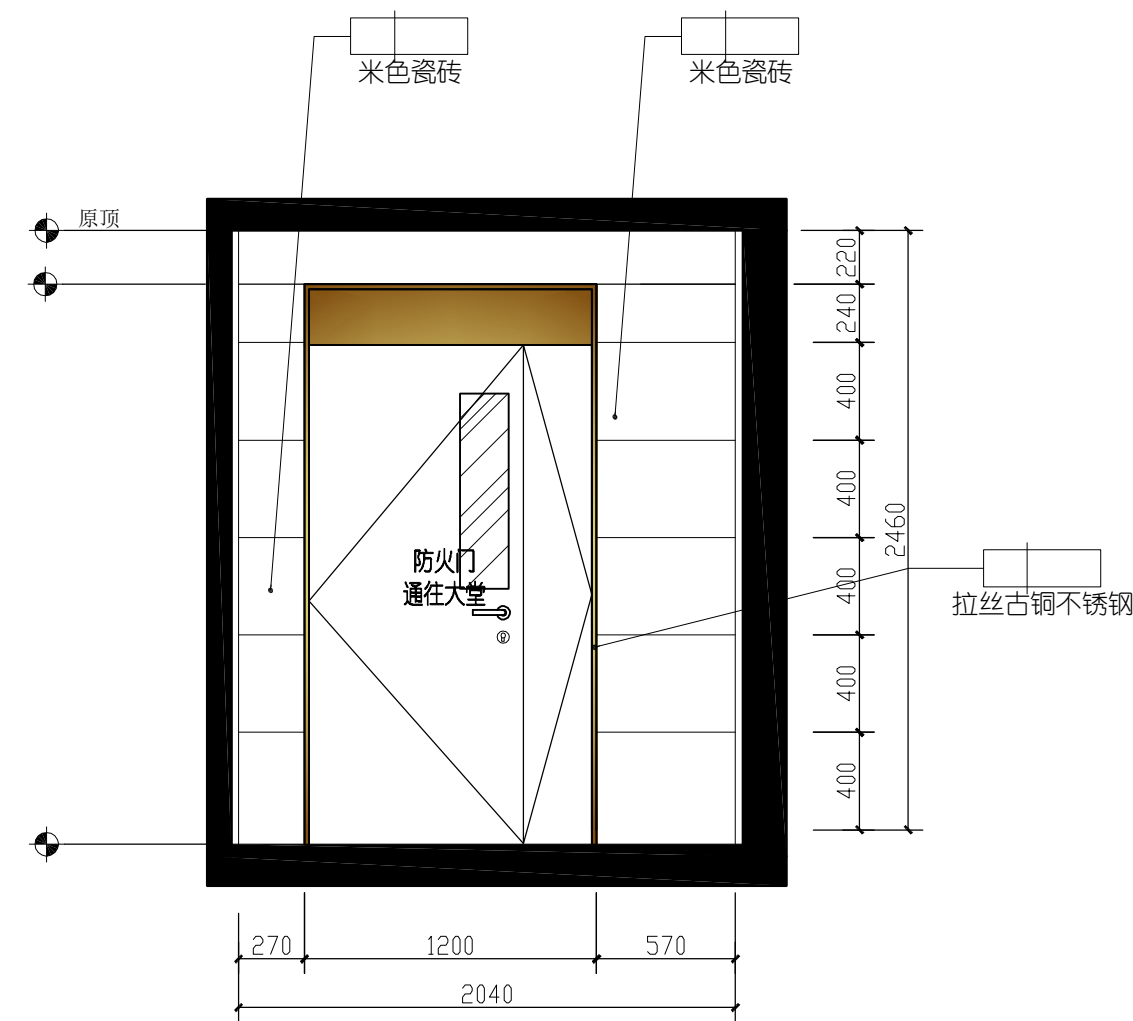

5#地下二层左侧电梯厅立面图

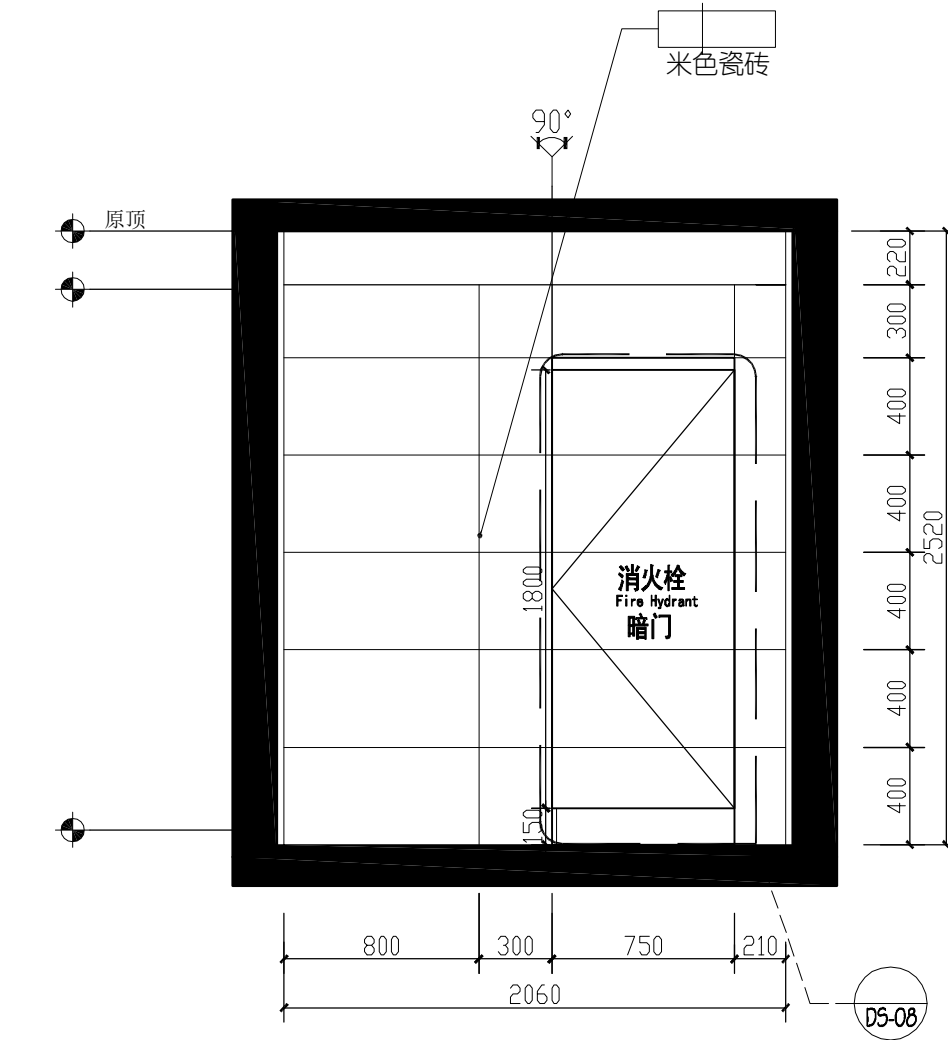

5#地下二层左侧电梯厅立面图

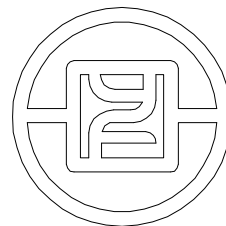

银丰工程有限公司
YINFENG ENGINEERING CO.,LTD.

注：此图版权归本公司 所有图纸上标示的
尺寸，须在现场复核和修正。

；

版次

备注

出图章

项目名称

银丰盛福片区奥体西路
地块项目

阶段

施工图

图纸名称

公区地下二层大堂
右侧电梯厅立面图

工程编号

比 例

日 期

年 月

设计主持

刘桂玲

审 定

刘桂玲

审 核

董学

校 对

姜伟

设 计 师


杨波

制 图


庞策

图纸编号


页码

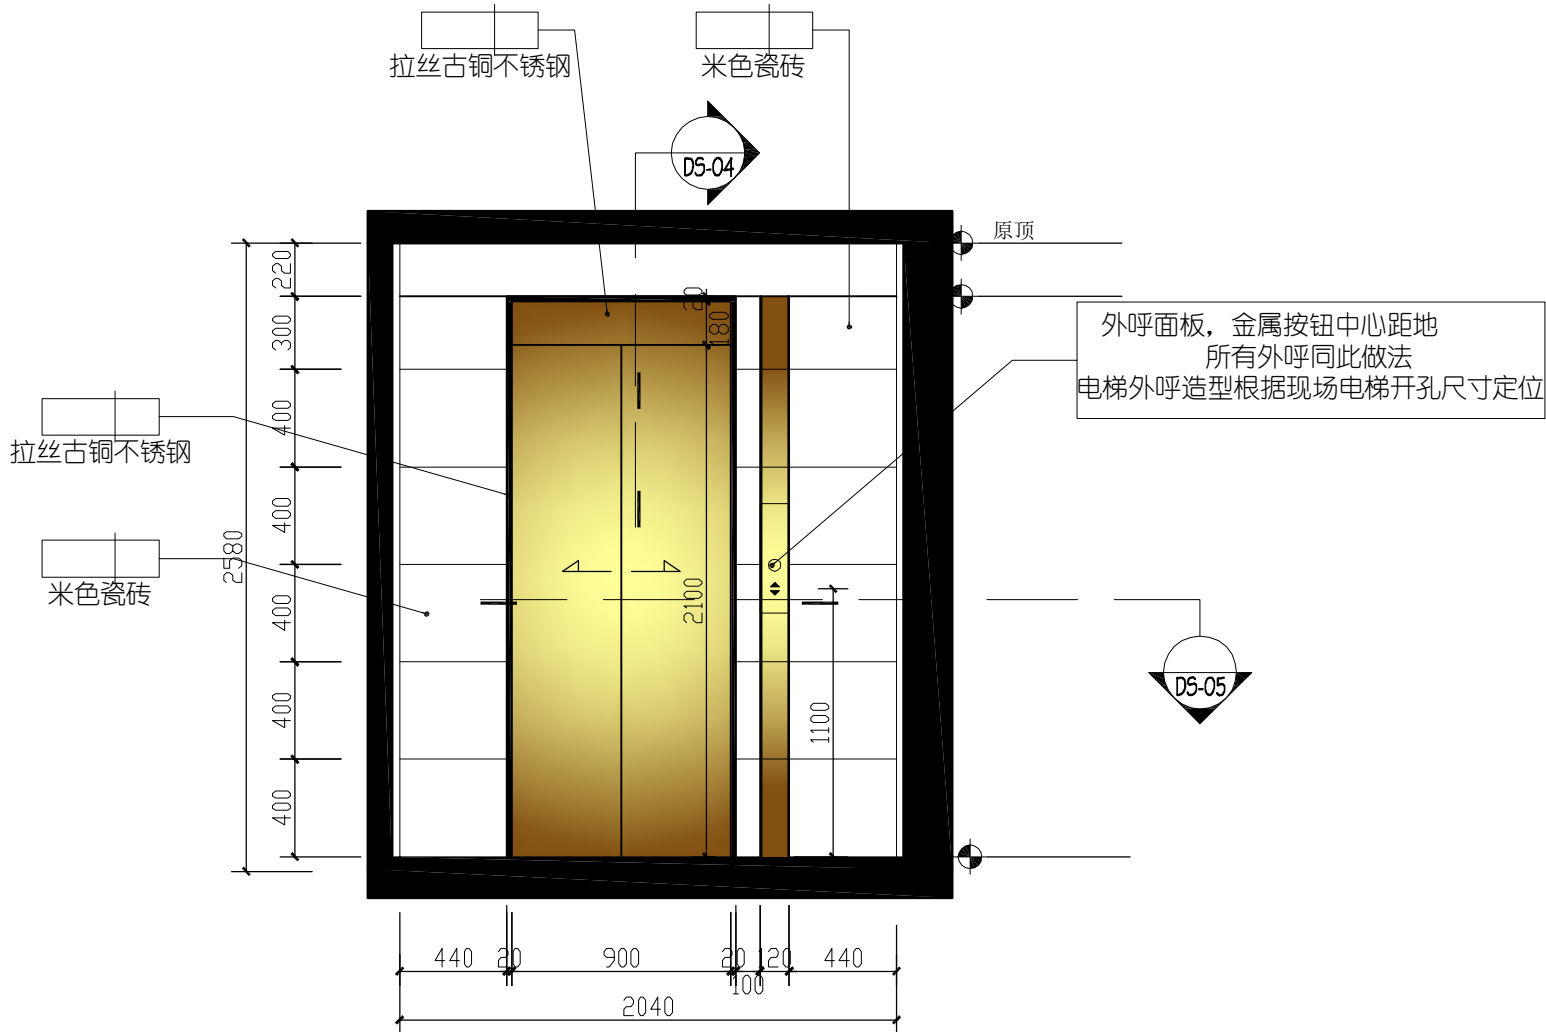


5#地下二层右侧电梯厅立面图

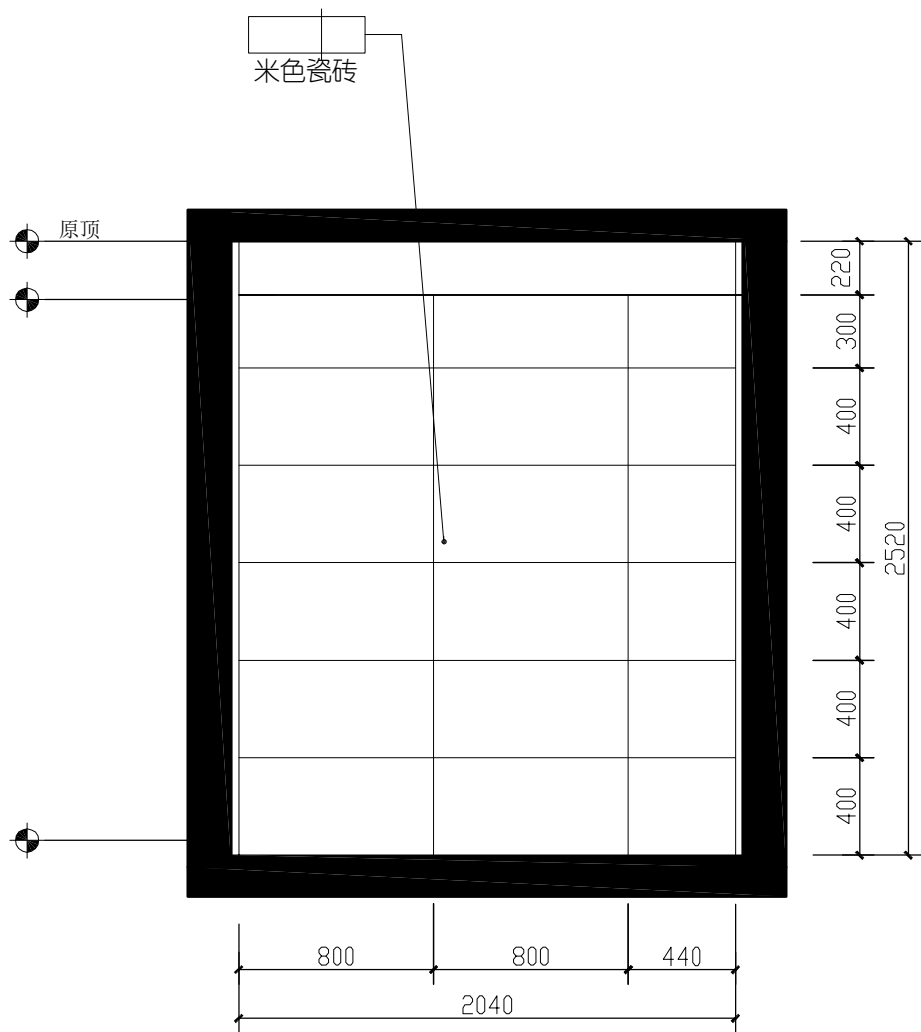


5#地下二层右侧电梯厅立面图

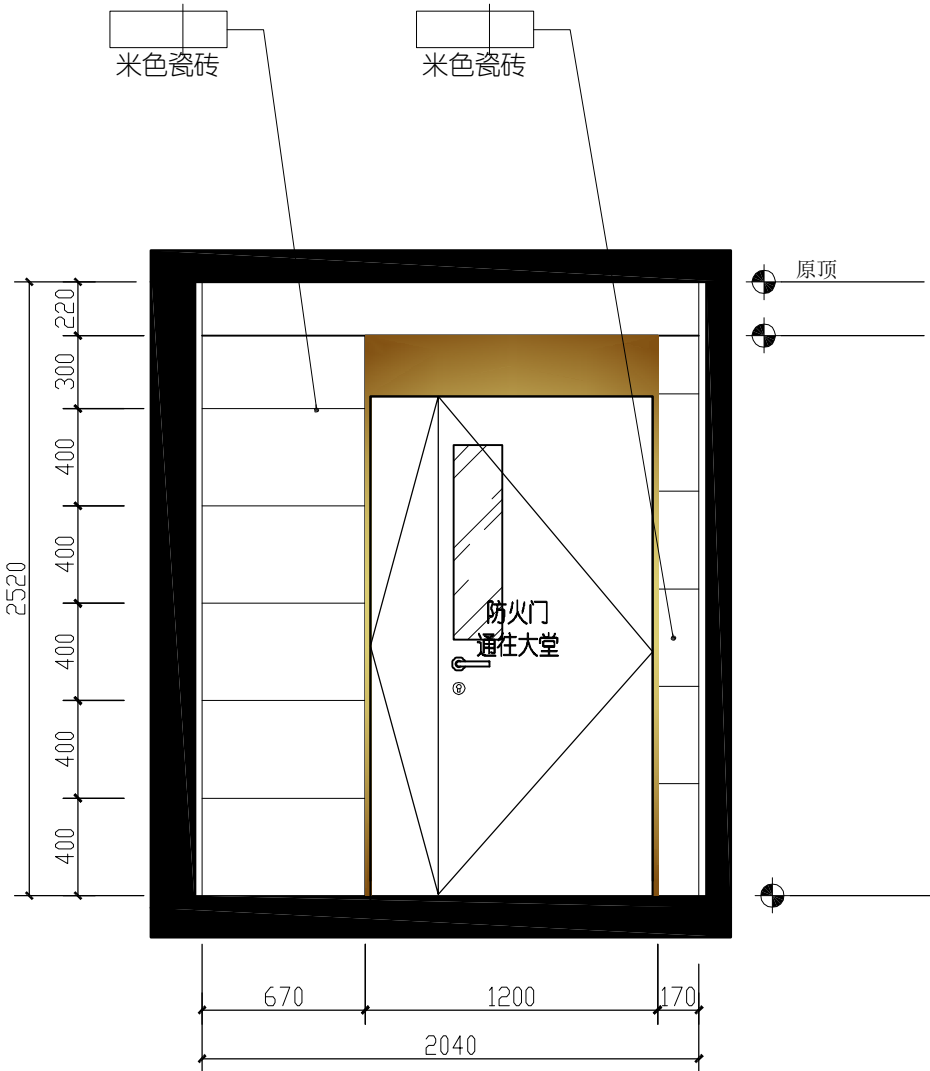

5#地下二层右侧电梯厅立面图

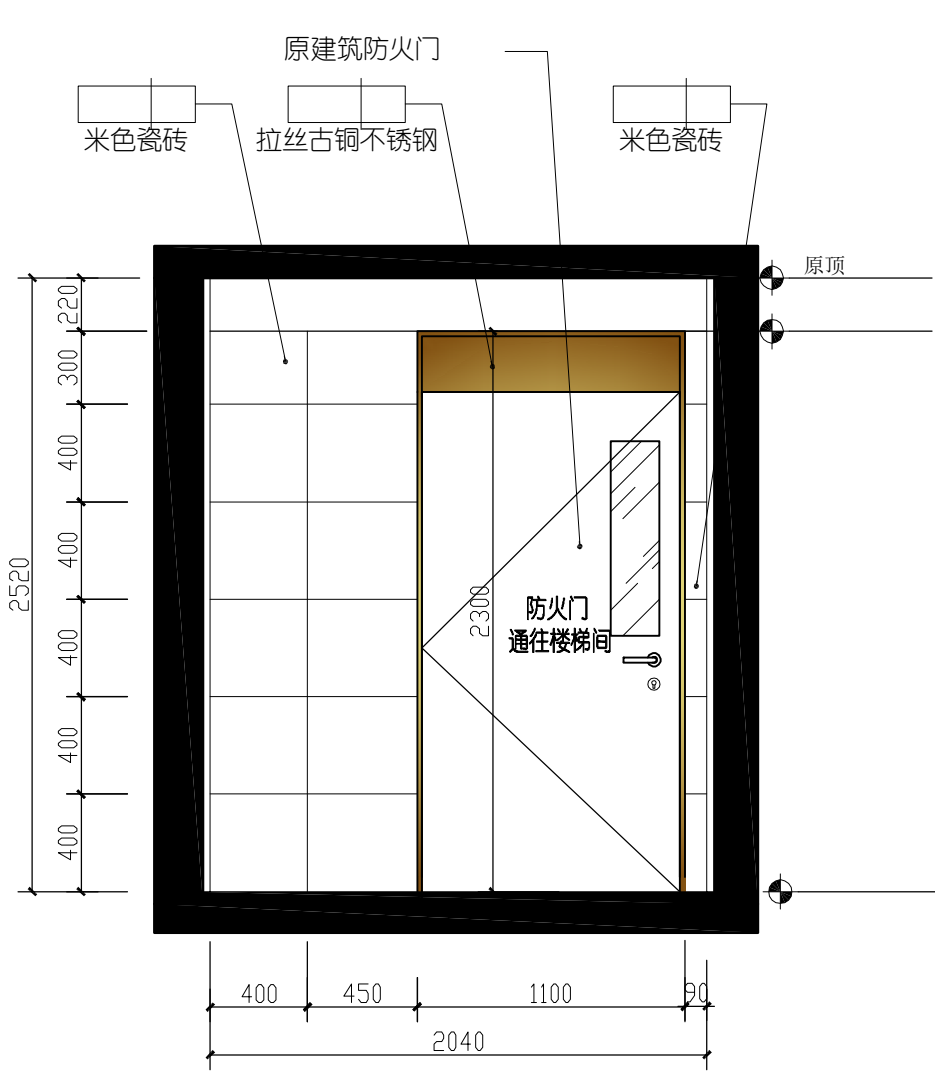

5#地下二层右侧电梯厅立面图

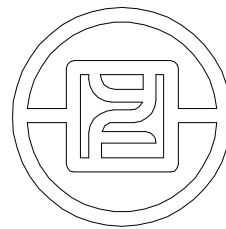

银丰工程有限公司
YINFENG ENGINEERING CO.,LTD.

注：此图版权归本公司 所有图纸上标示的
尺寸，须在现场复合和修正。

版次

备注

出图章

项目名称

银丰盛福片区奥体西路
地块项目

阶段

施工图

图纸名称

天花详图（一）

工程编号

比例

日期

年月

设计主持

刘桂玲

审定

刘桂玲

审核

董学

校对

姜伟

设计师



杨波

制图

庞策

图纸编号



页码

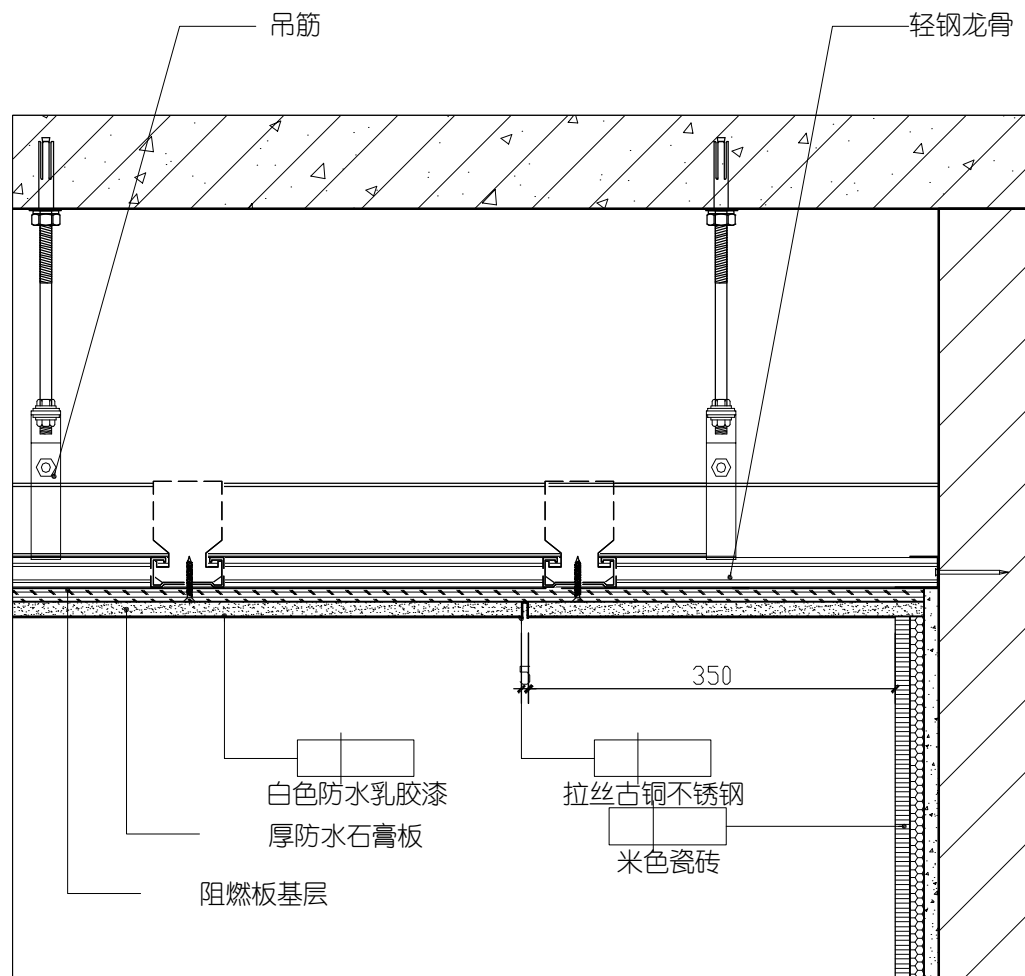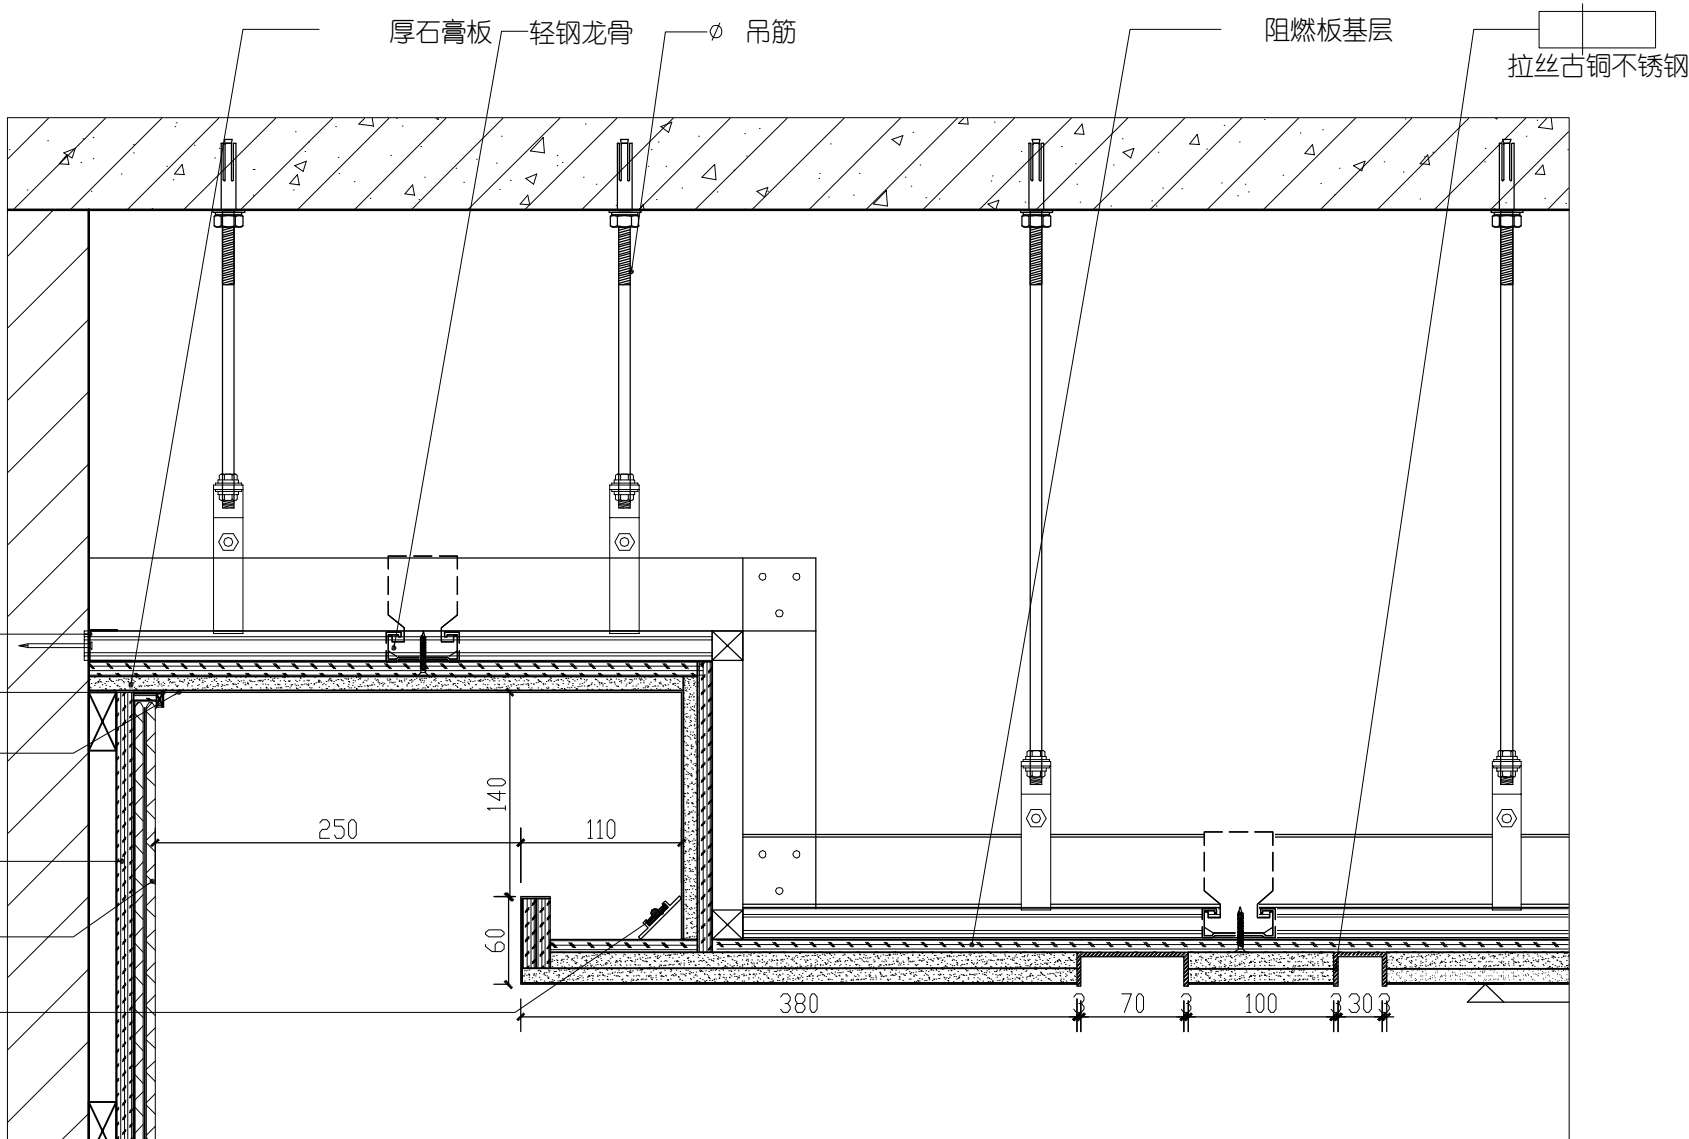

地下二层电梯厅做法参照此节点


地下二层大堂天花详图

地下一层电梯厅天花详图

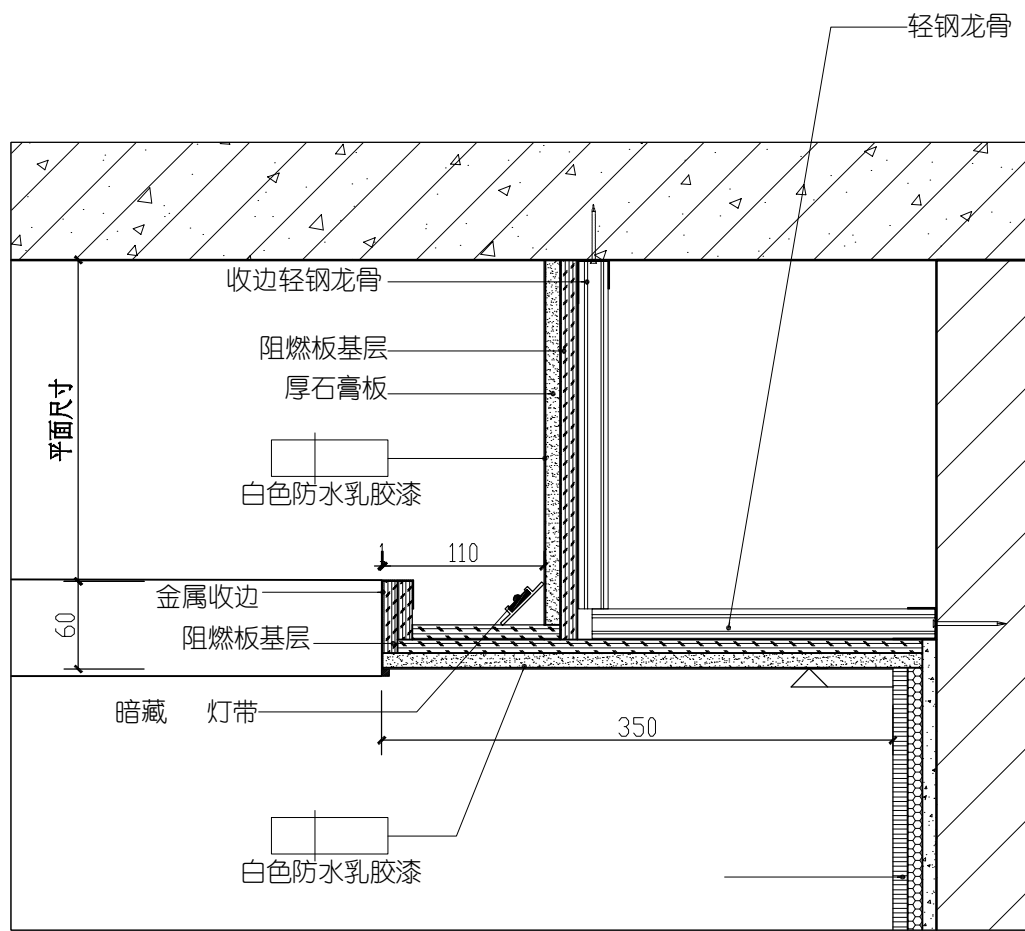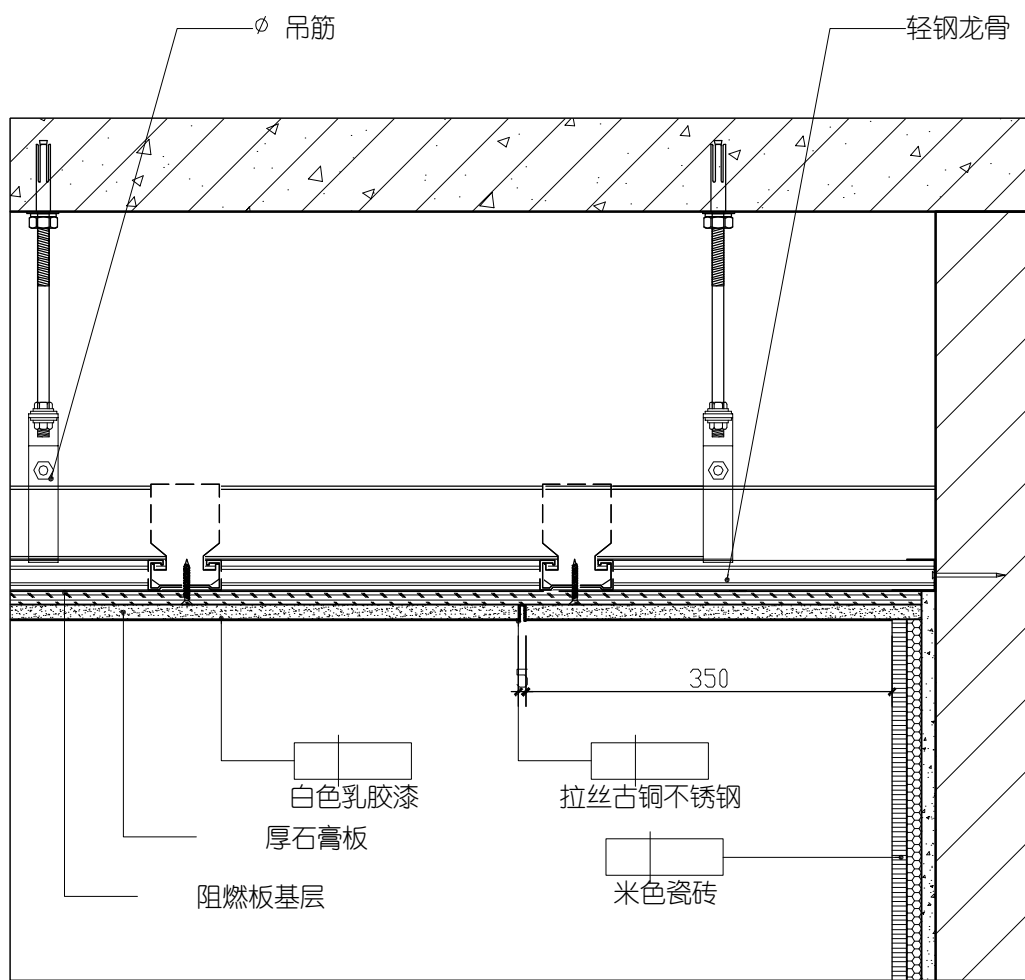


标准层电梯厅天花详图


地下二层电梯厅天花详图

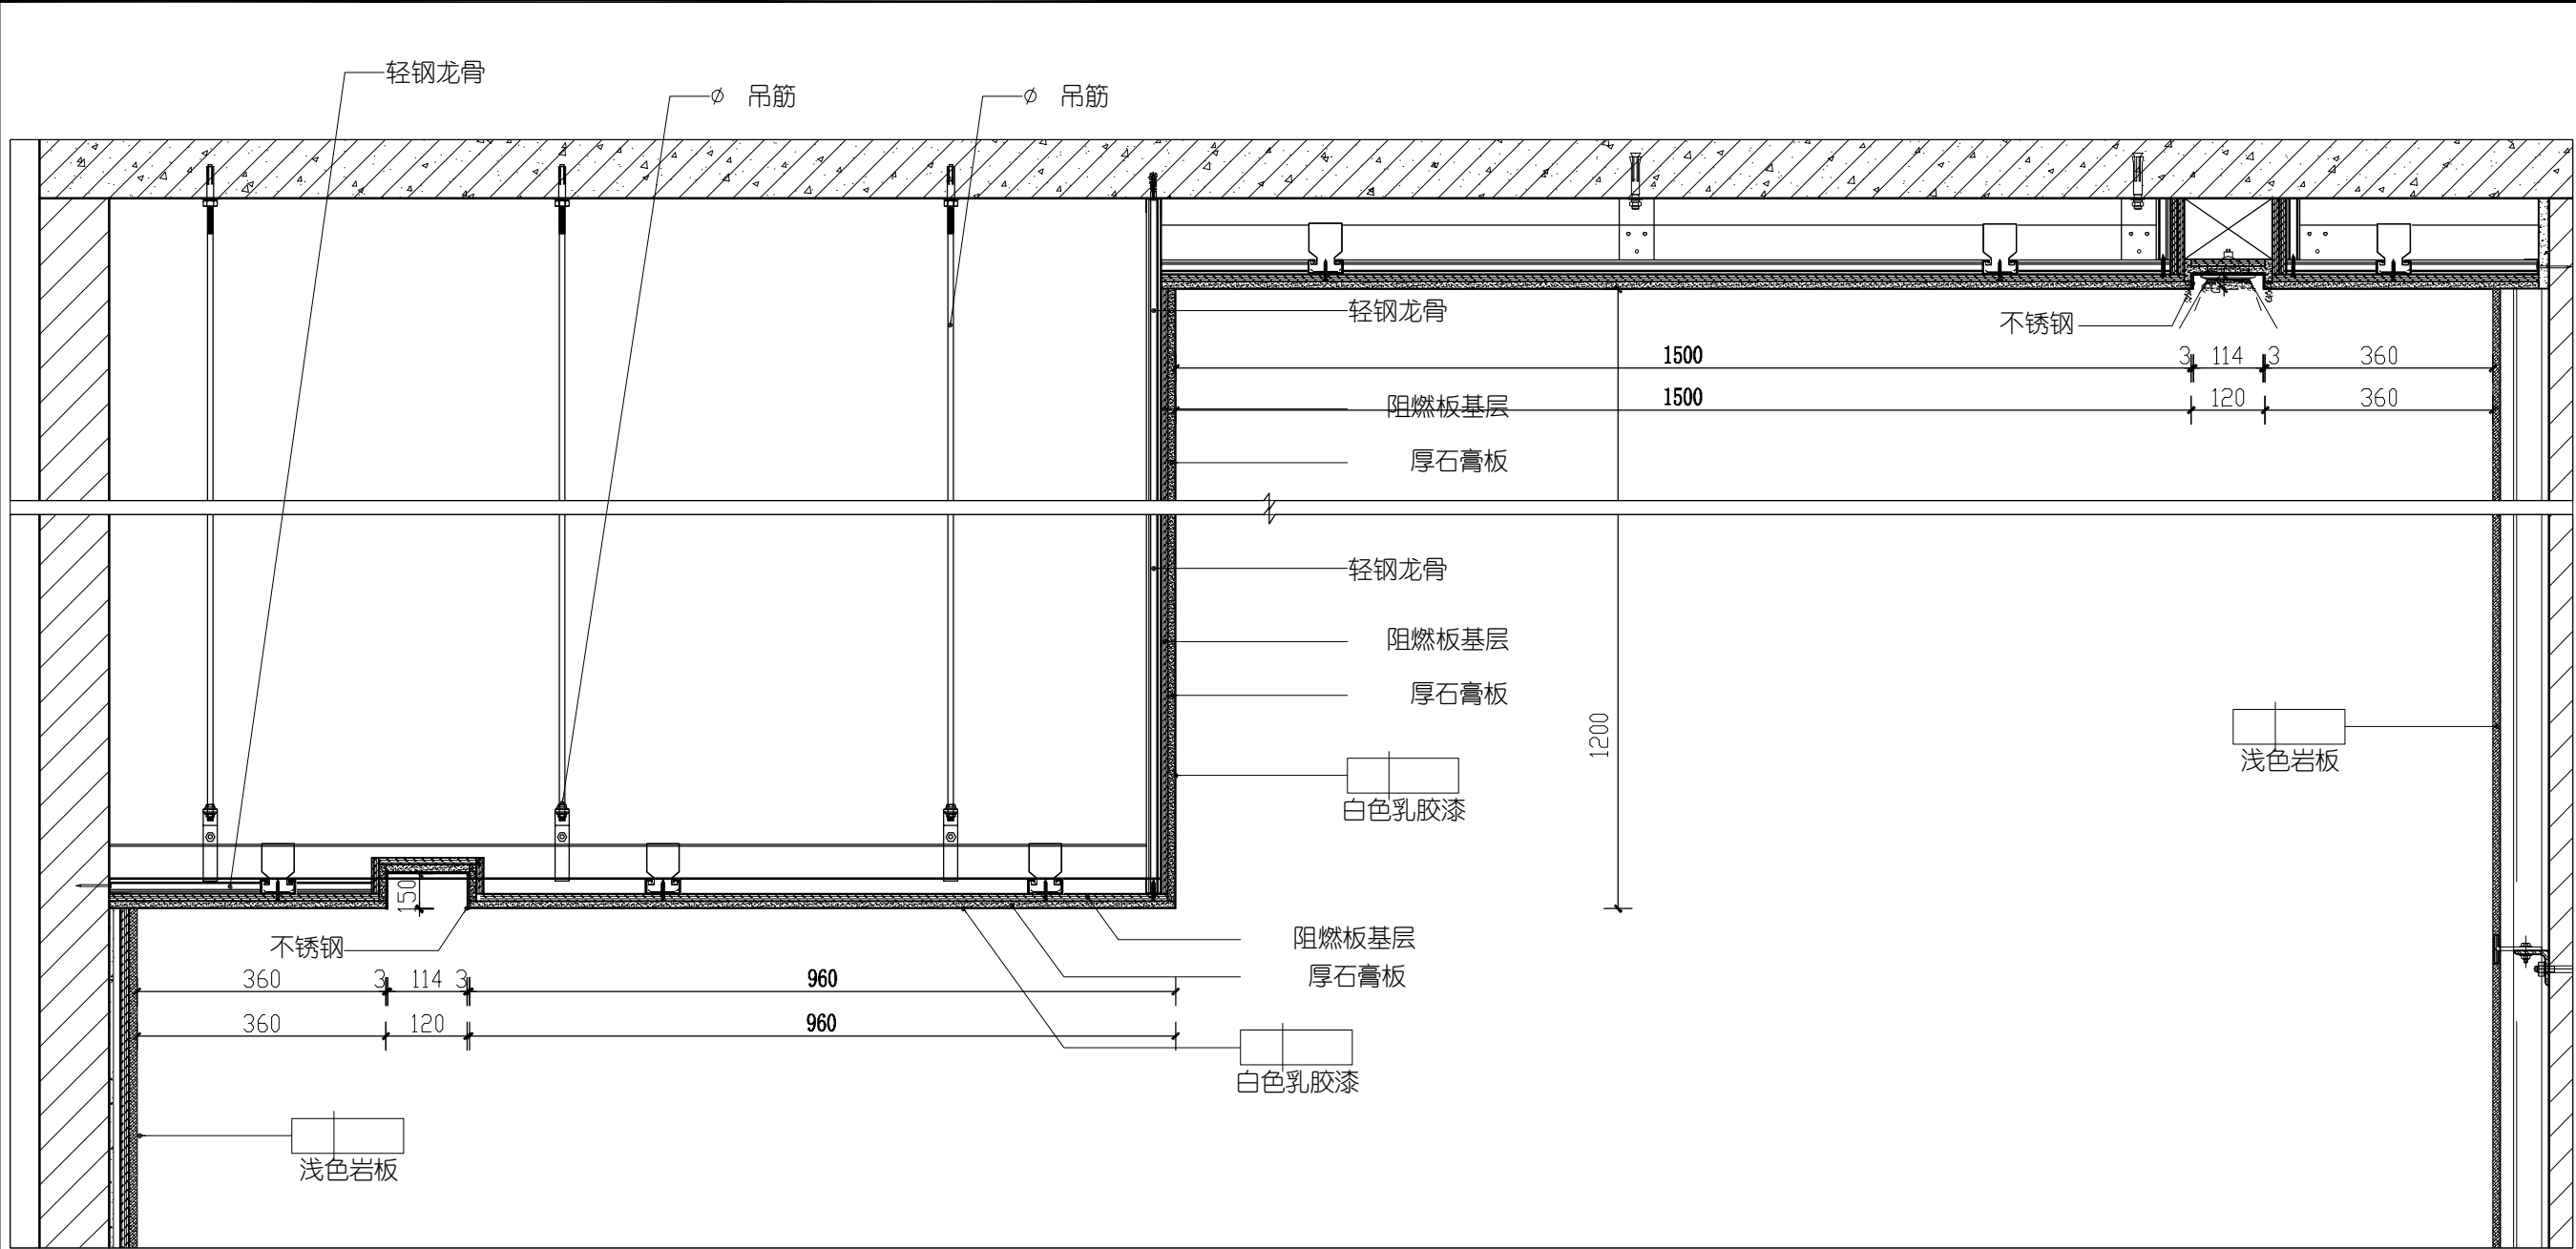


一层右侧大堂天花详图

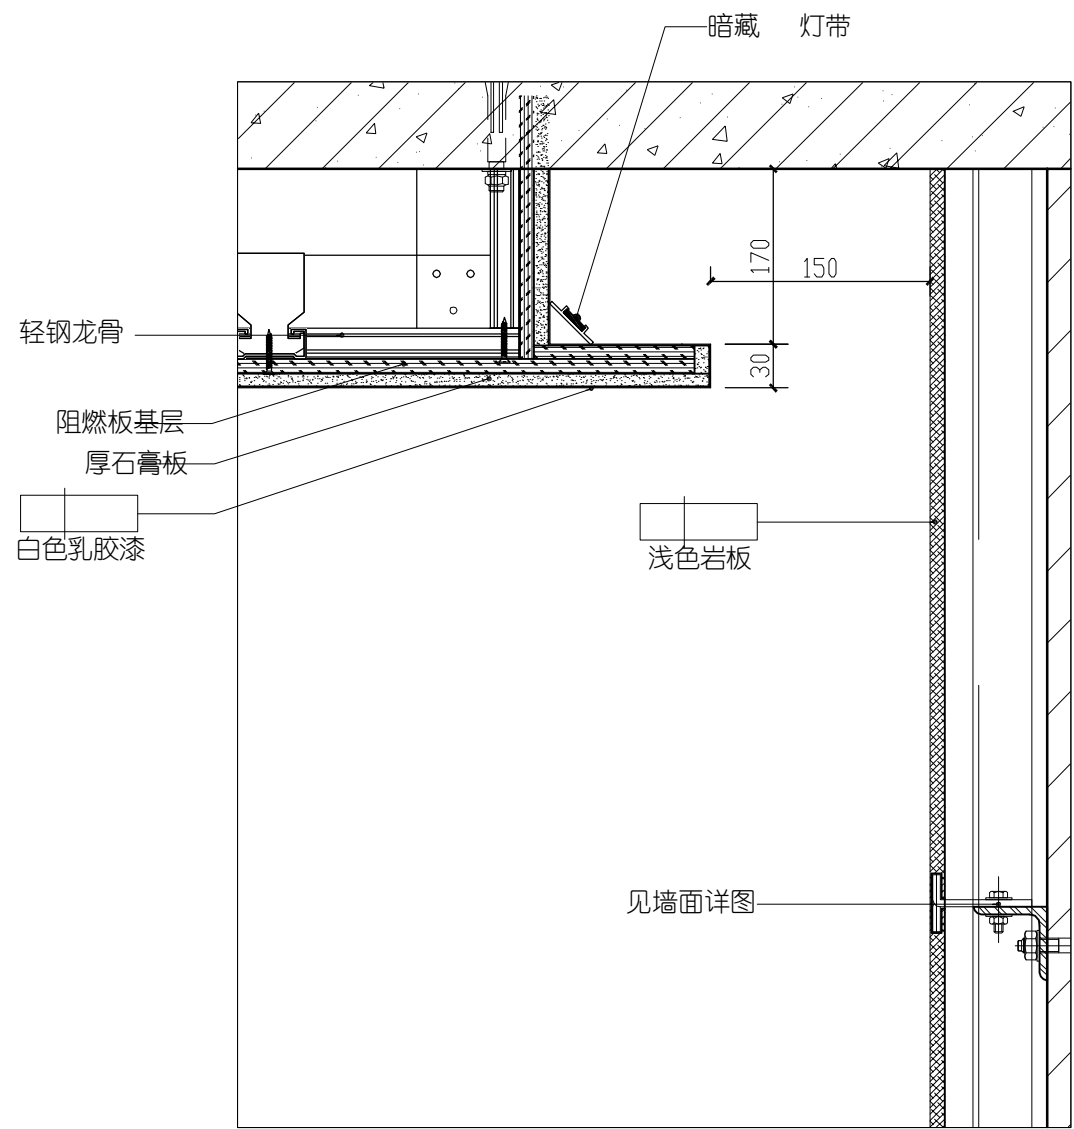

一层左侧大堂天花详图

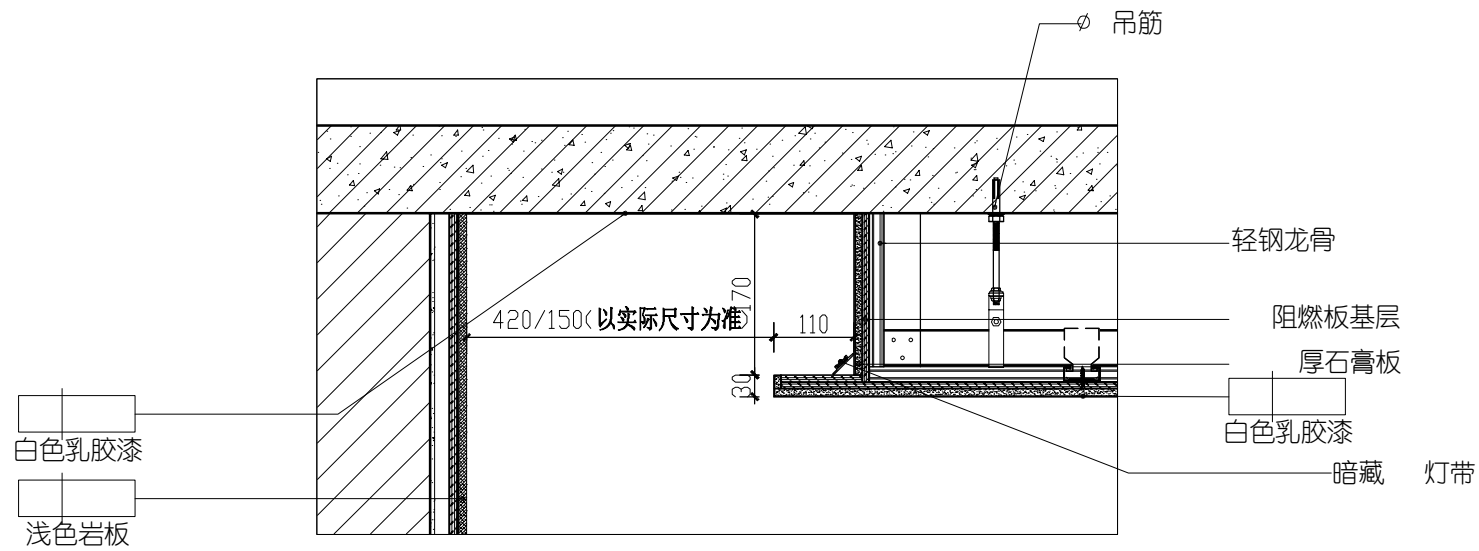

一层电梯厅天花详图

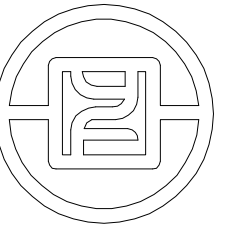

银丰工程有限公司
YINFENG ENGINEERING CO.,LTD.

注：此图版权归本公司 所有图纸上标示的
尺寸，须在现场复核和修正。

版次

备注

出图章

项目名称

银丰盛福片区奥体西路
地块项目

阶段

施工图

图纸名称

天花详图（二）

工程编号

比例

日期

年月

设计主持

刘桂玲

审定

刘桂玲

审核

董学

校对

姜伟

设计师




杨波

制图

庞策

图纸编号





页码

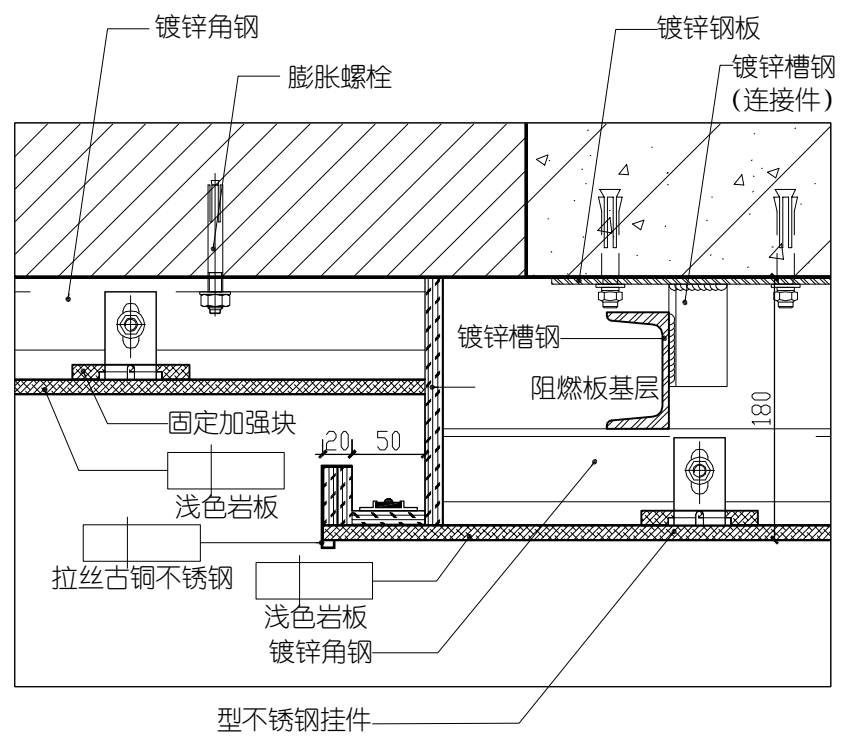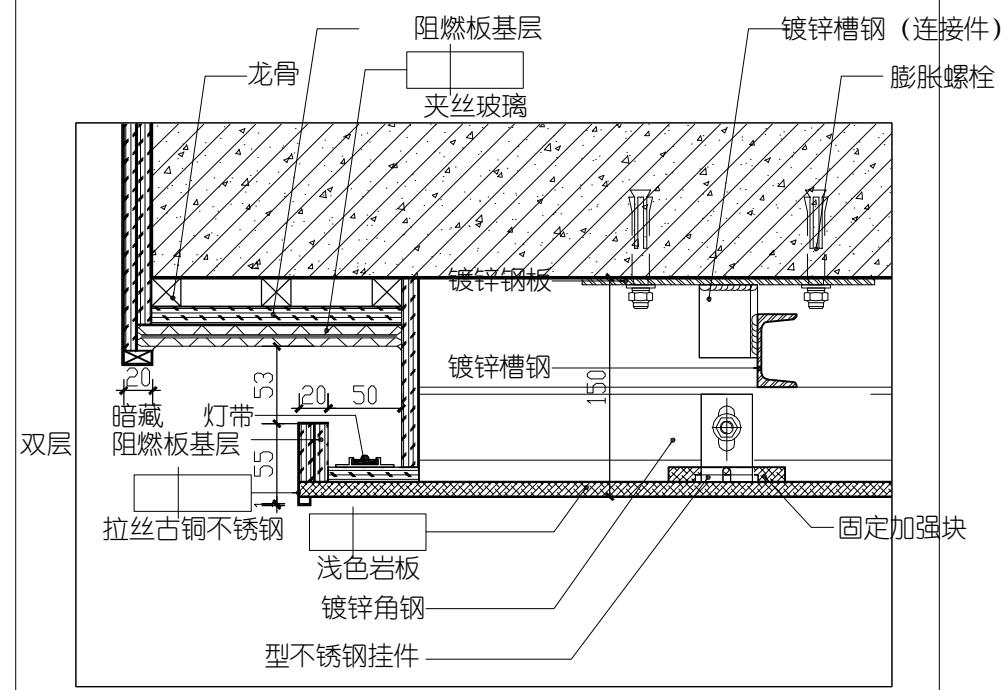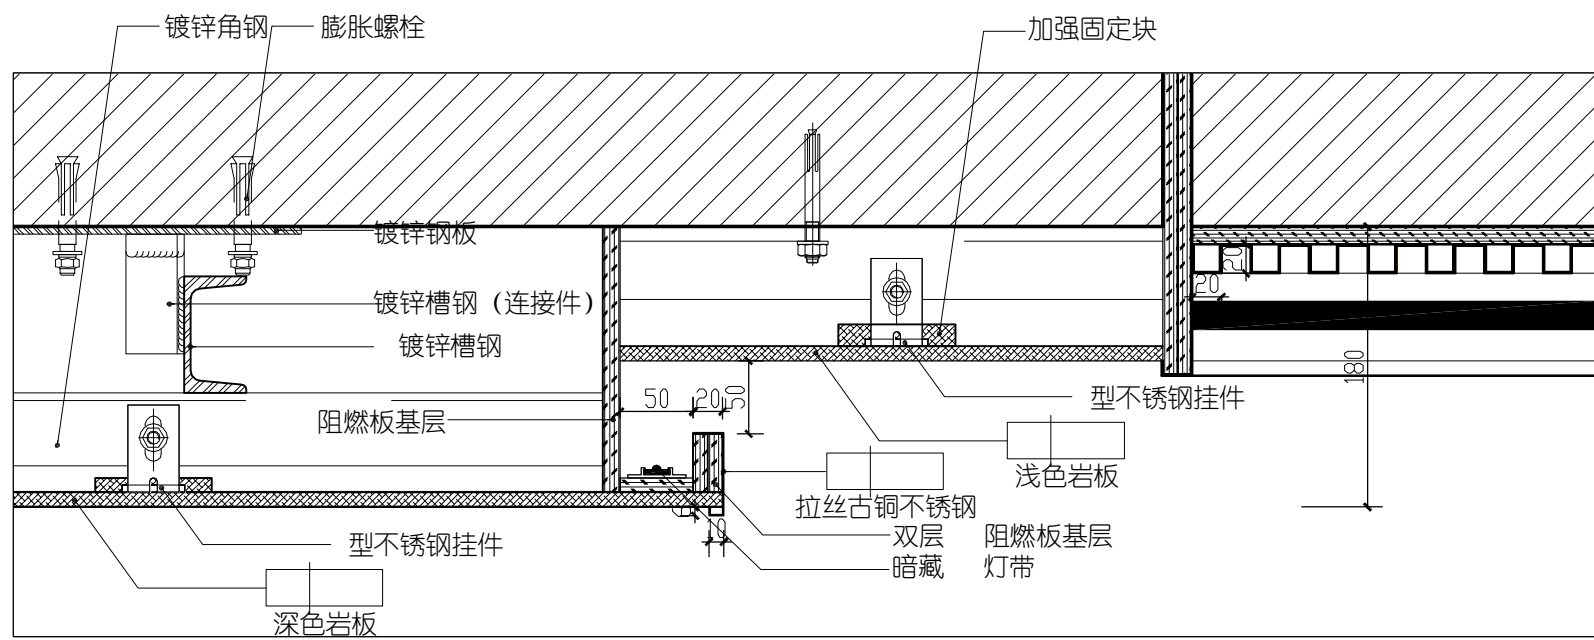

地下大堂主墙横剖详图




地下大堂墙面横剖详图

地下大堂墙面横剖详图

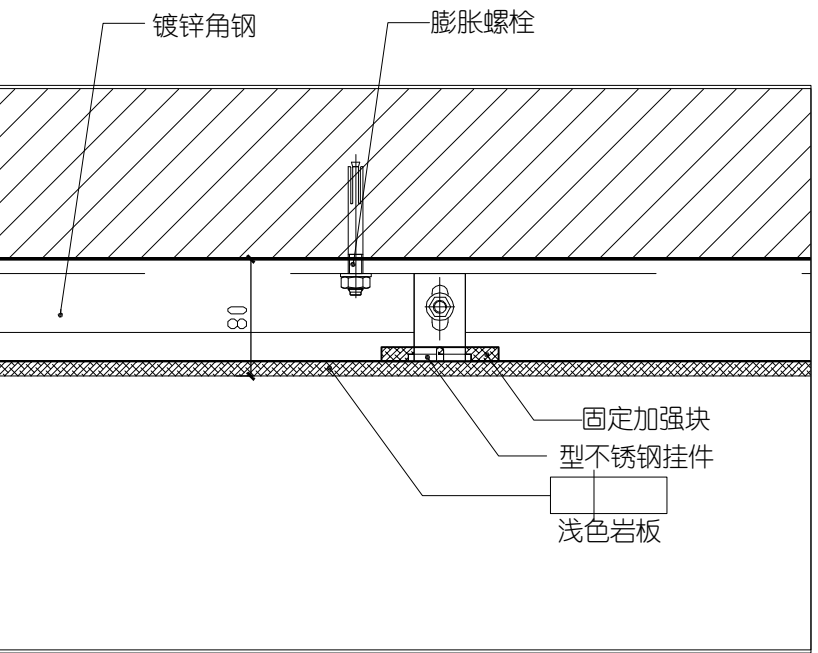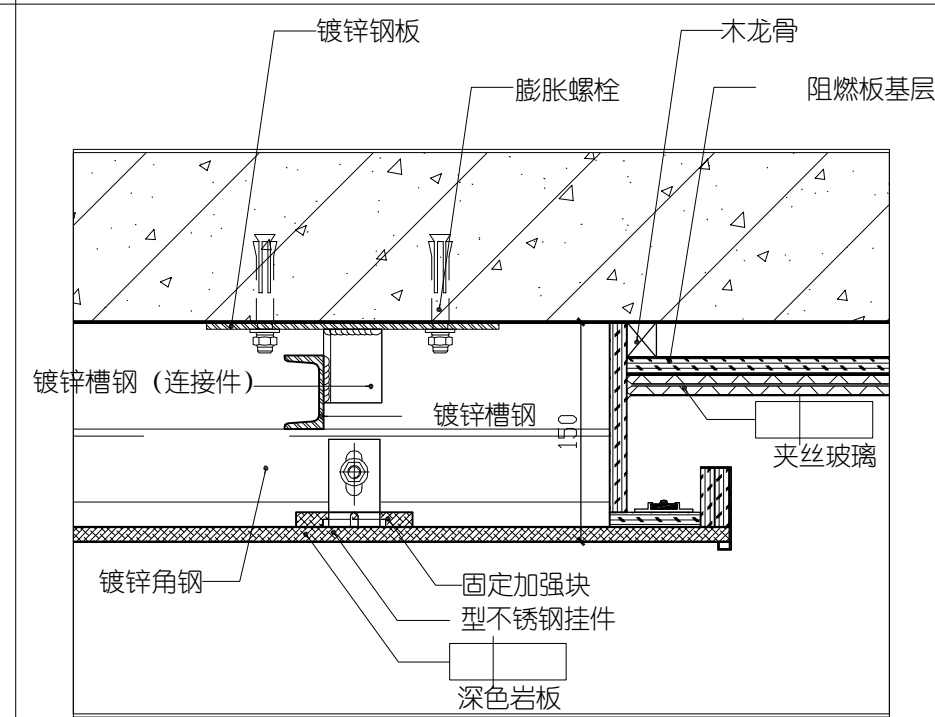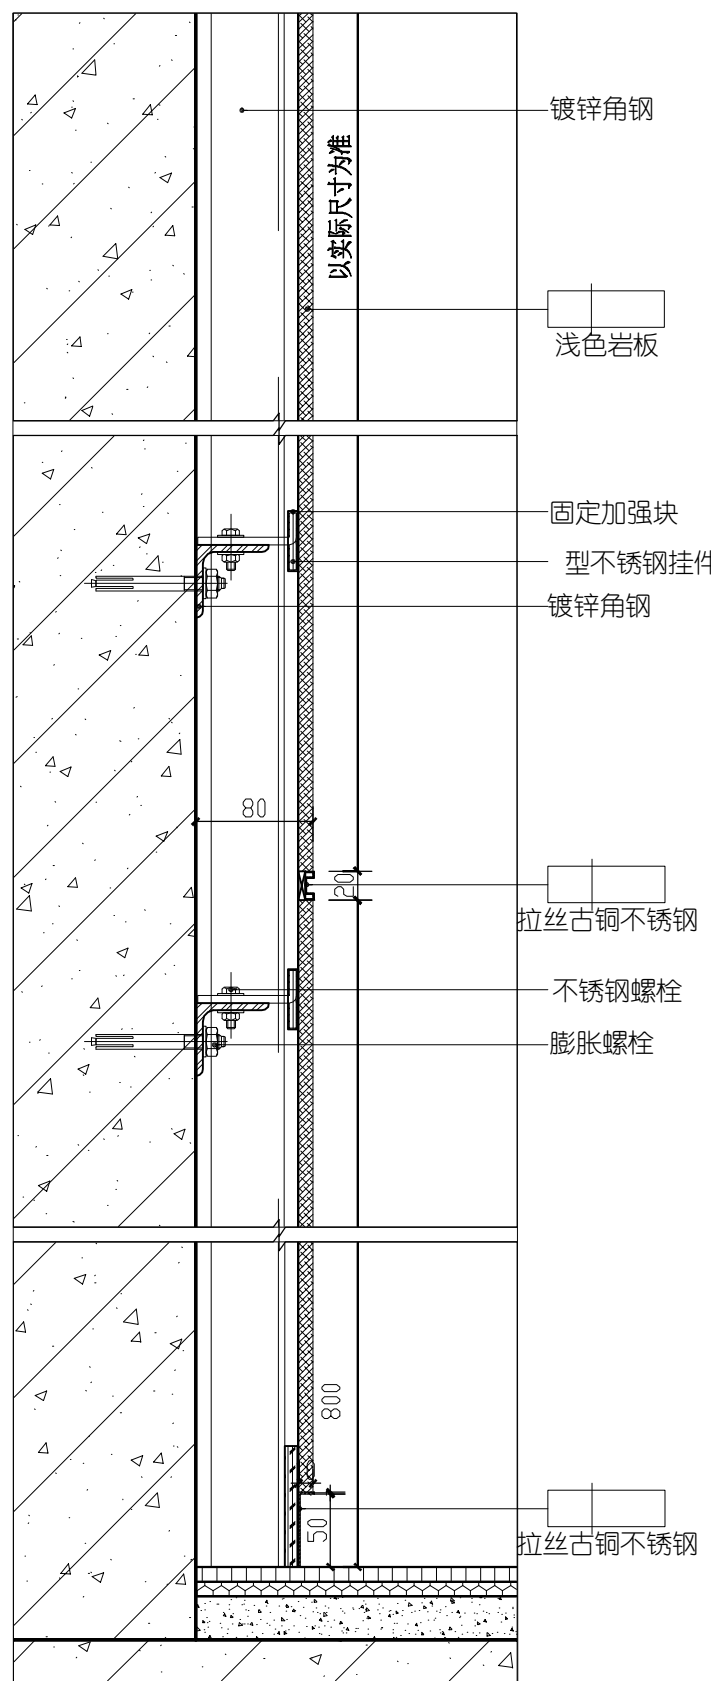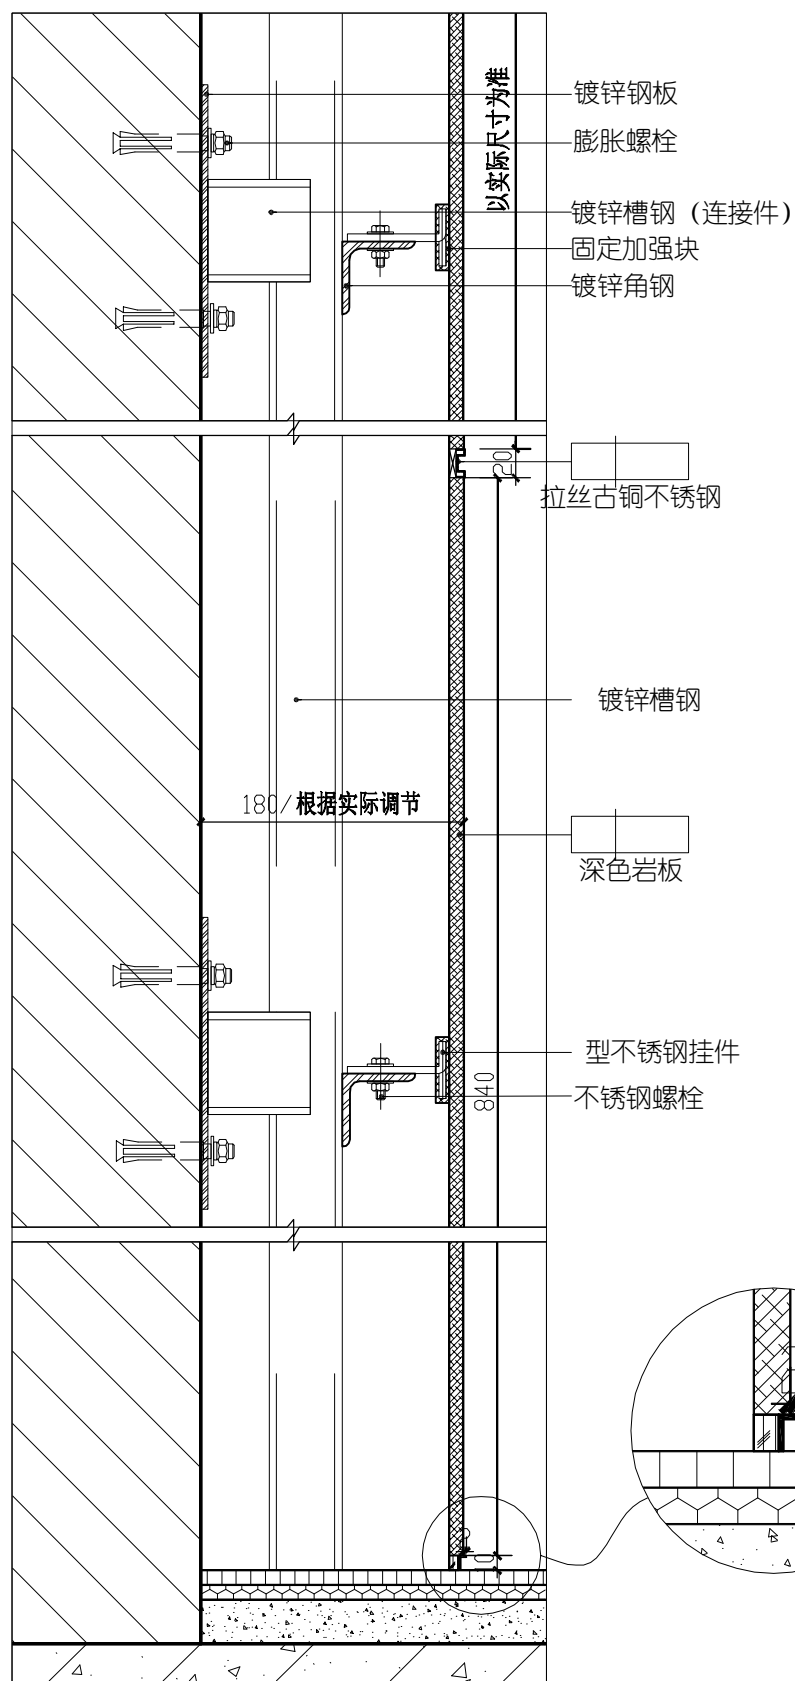

地下大堂/一层大堂墙面横剖详图

一层大堂墙面横剖详图

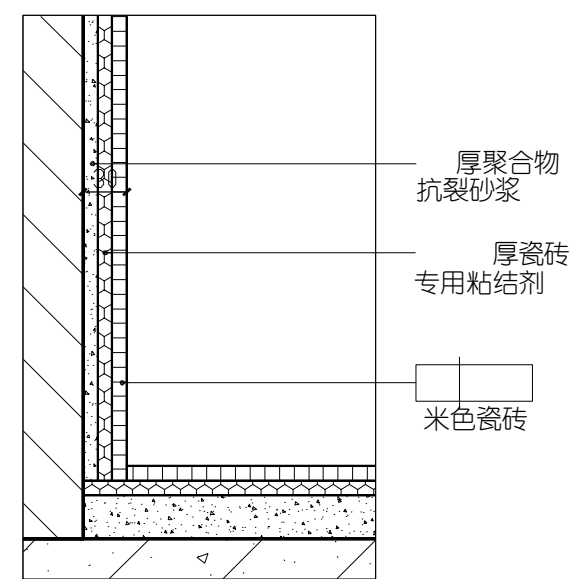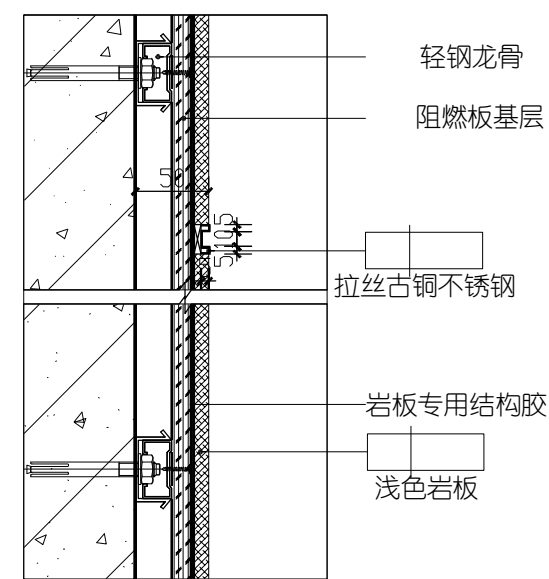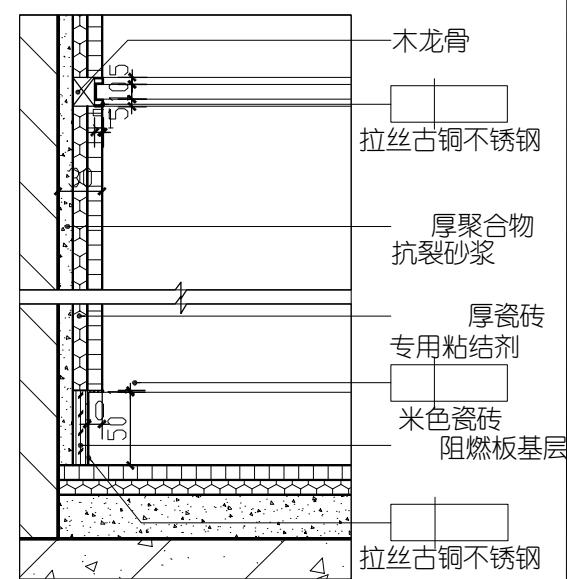


地下大堂墙面纵剖详图

一层大堂墙面纵剖详图

地下二层电梯厅墙面纵剖详图

一层电梯厅墙面纵剖详图

标准层电梯厅墙面纵剖详图

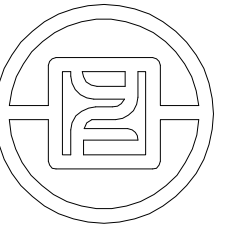

银丰工程有限公司
YINFENG ENGINEERING CO.,LTD.

注：此图版权归本公司 所有图纸上标示的
尺寸，须在现场复核和修正。

版次

备注

出图章

项目名称

银丰盛福片区奥体西路
地块项目

阶段

施工图

图纸名称

墙面详图（一）

工程编号

比例

日期

年月

设计主持

刘桂玲

审定

刘桂玲

审核

董学

校对

姜伟

设计师


杨波

制图

庞策

图纸编号

页码

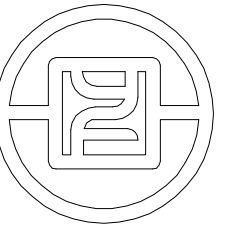

银丰工程有限公司
YINFENG ENGINEERING CO.,LTD.

注：此图版权归本公司 所有图纸上标示的
尺寸，须在现场复核和修正。

版次

备注

出图章

项目名称

银丰盛福片区奥体西路
地块项目

阶段

施工图

图纸名称

墙面详图（二）

工程编号

比例

日期

年月

设计主持

刘桂玲

审定

刘桂玲

审核

董学

校对

姜伟

设计师


杨波

制图


庞策

图纸编号


页码

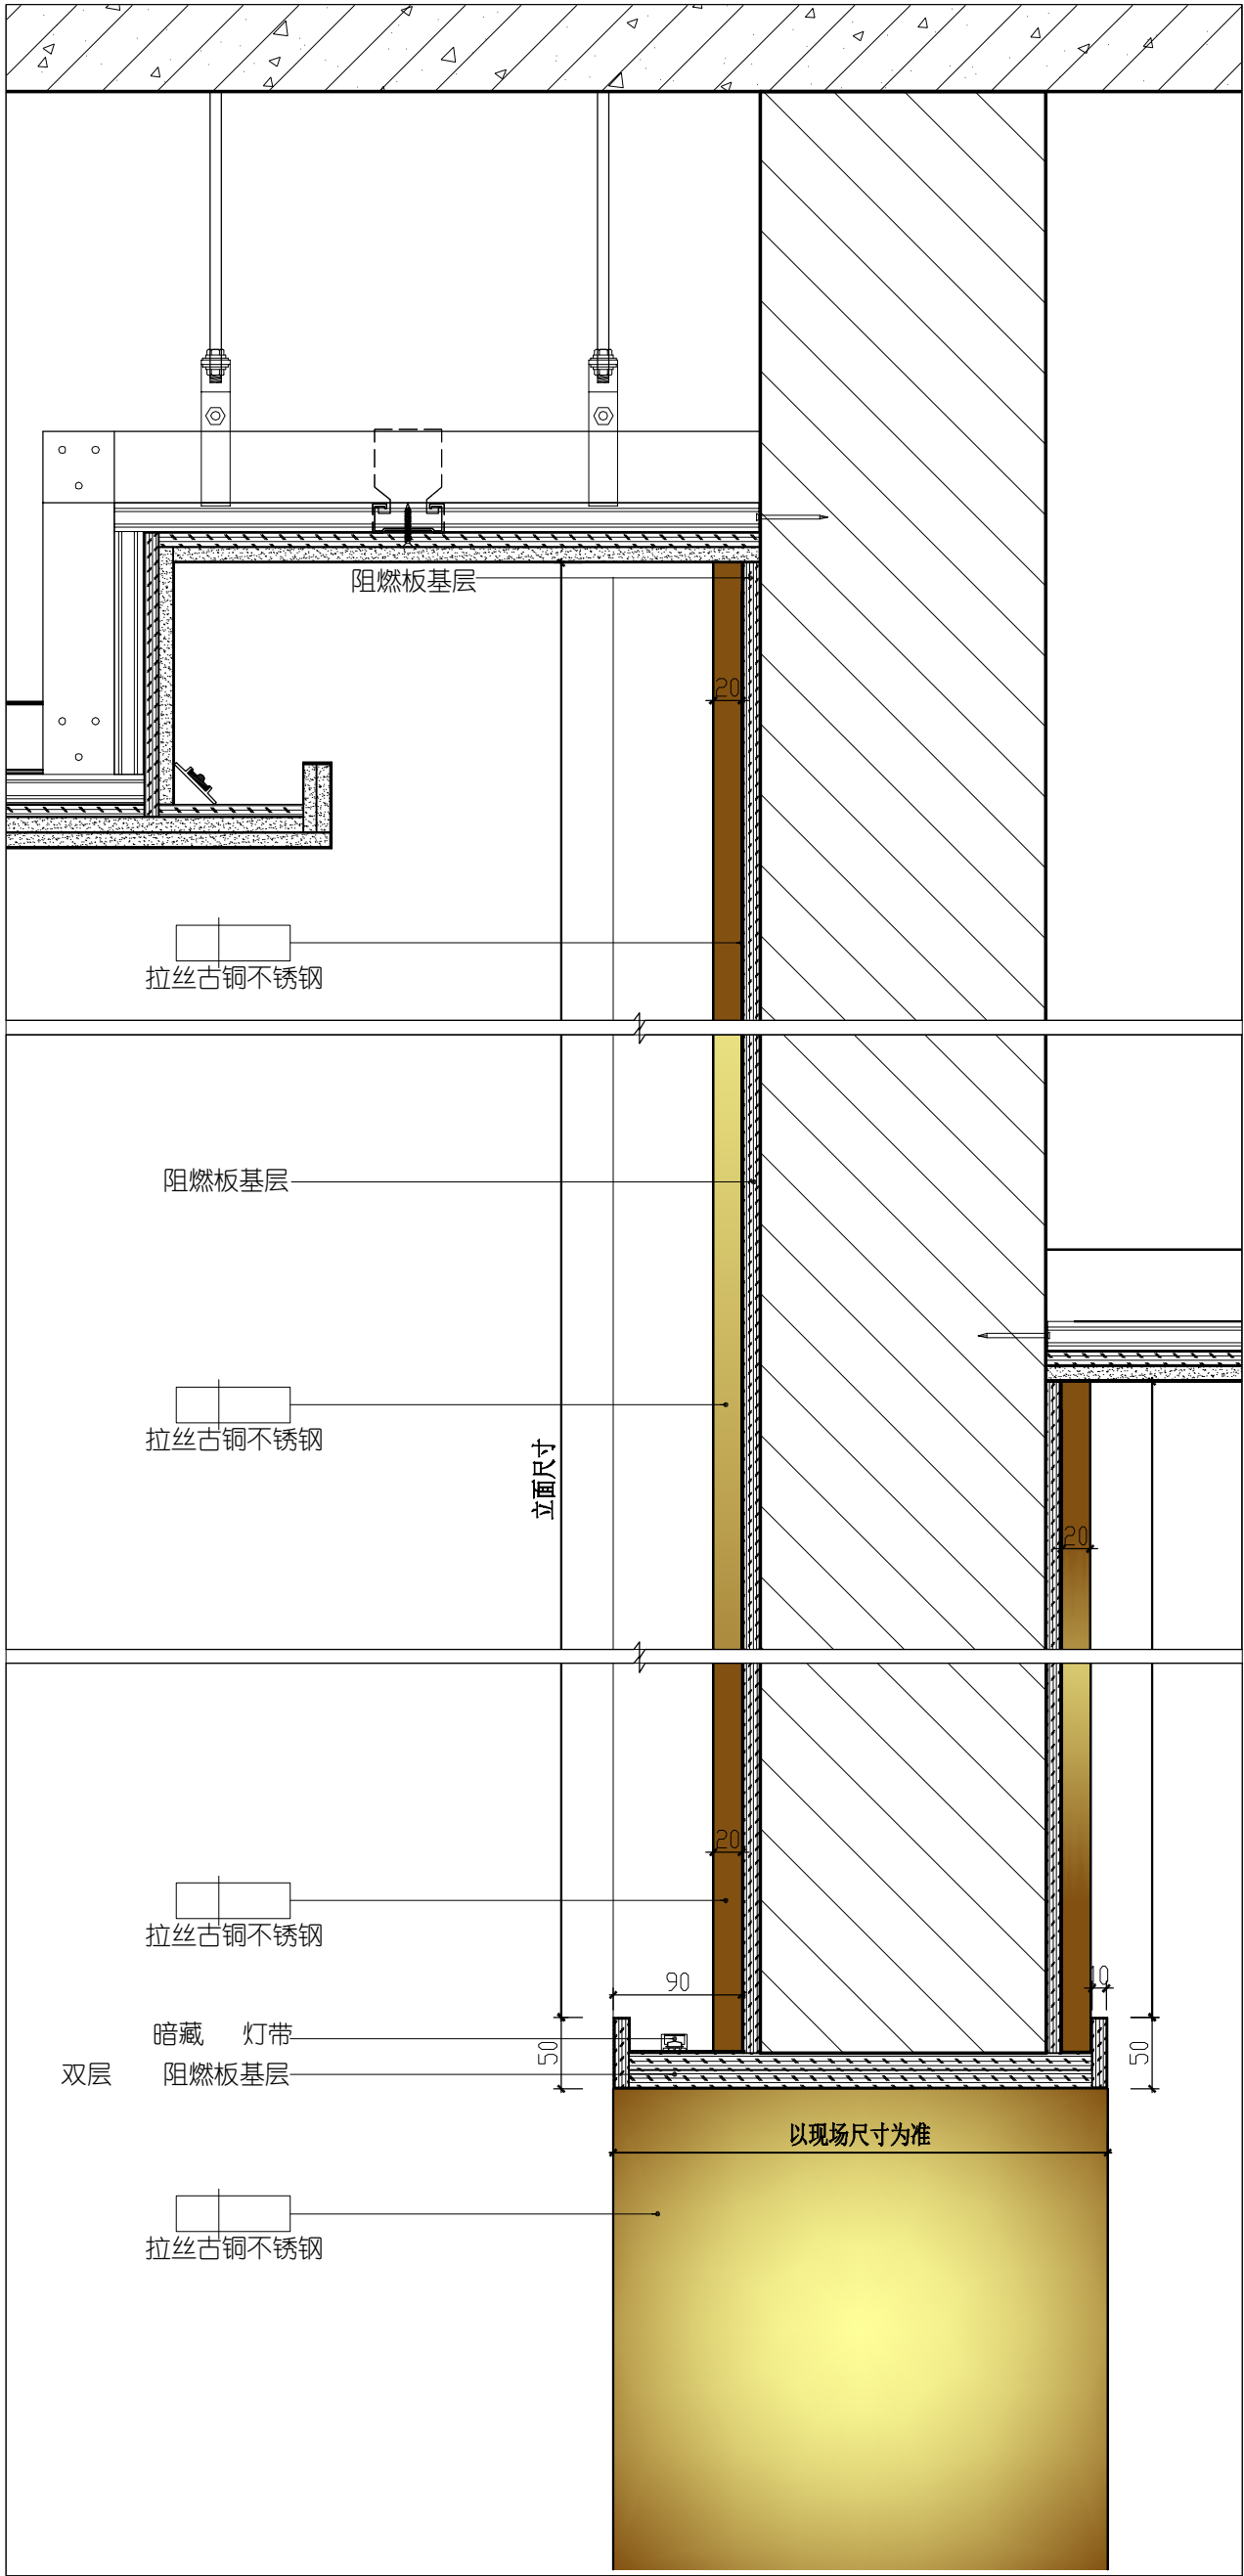


大堂防火门头

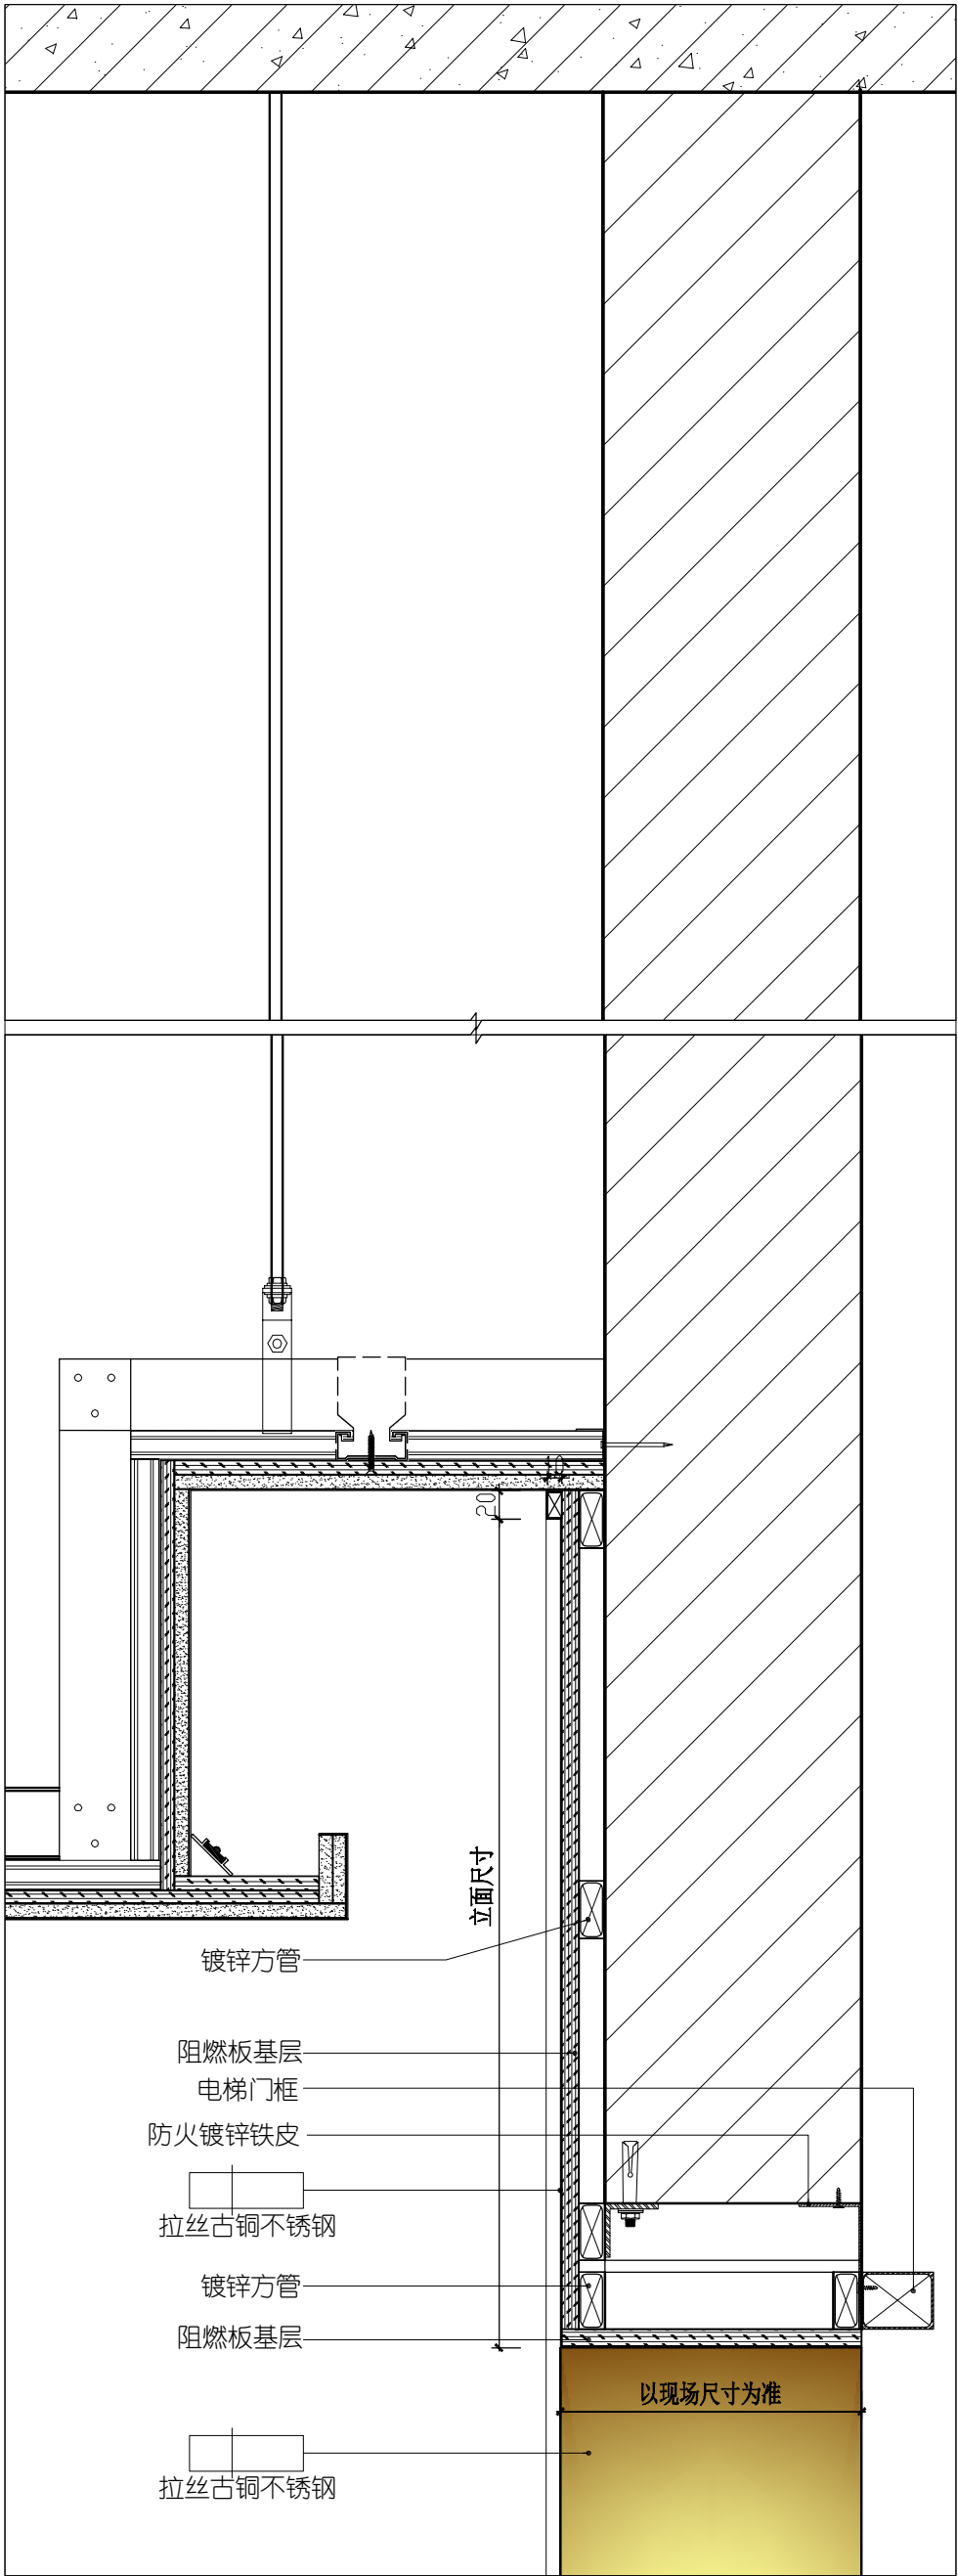


一层电梯门头

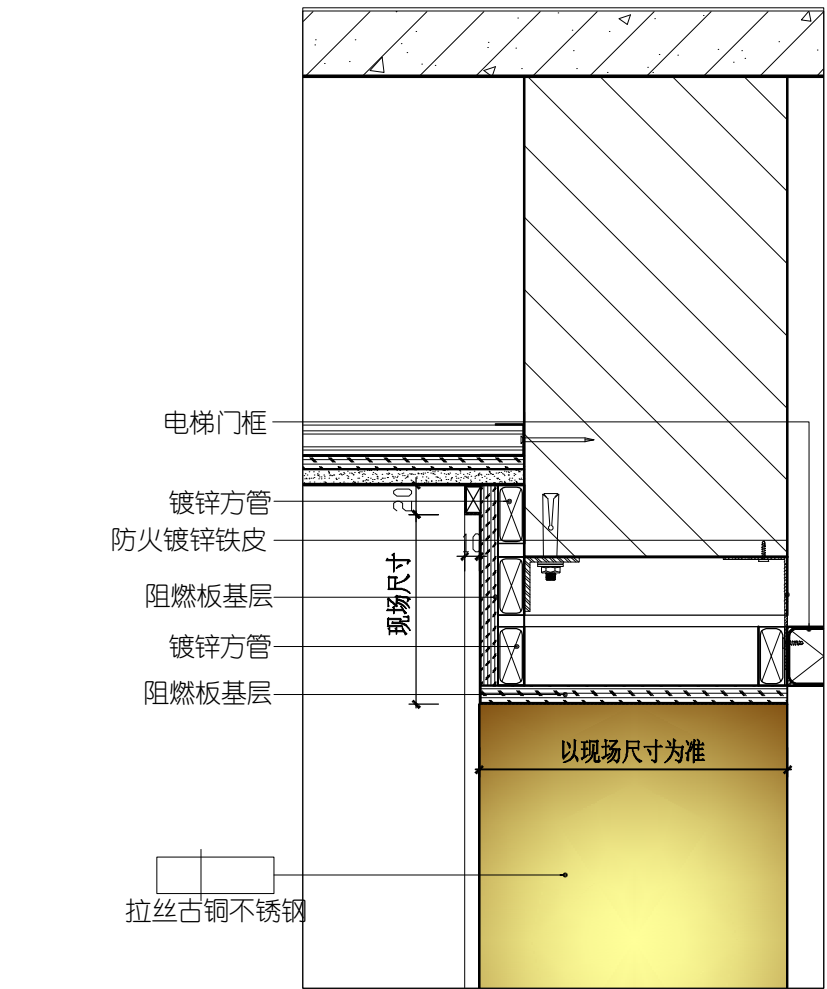

地下层/标准层电梯门头

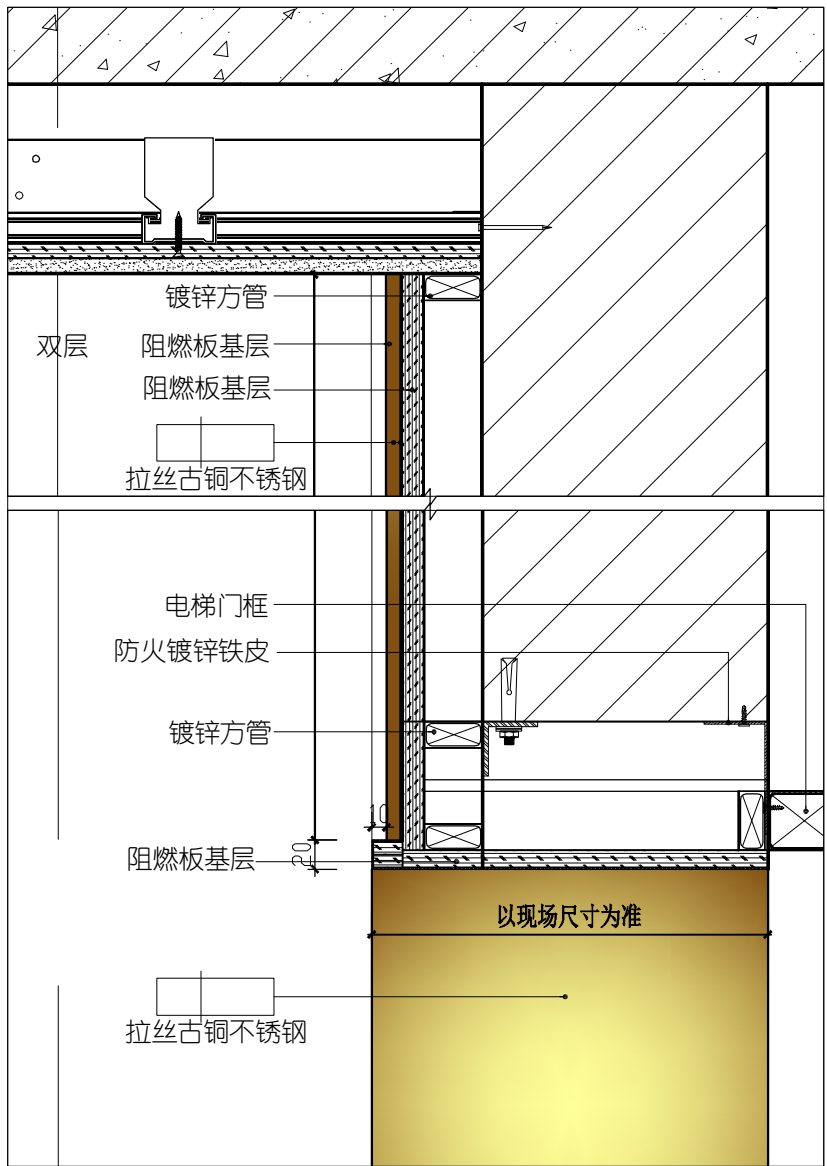

一层电梯/防火门头

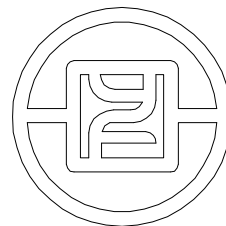

银丰工程有限公司
YINFENG ENGINEERING CO.,LTD.

注：此图版权归本公司 所有图纸上标示的
尺寸，须在现场复核和修正。

版次

备注

出图章

项目名称

银丰盛福片区奥体西路
地块项目

阶段

施工图

图纸名称

墙面详图（三）

工程编号

比例

日期

年月

设计主持

刘桂玲

审定

刘桂玲

审核

董学

校对

姜伟

设计师


杨波

制图


庞策

图纸编号


页码

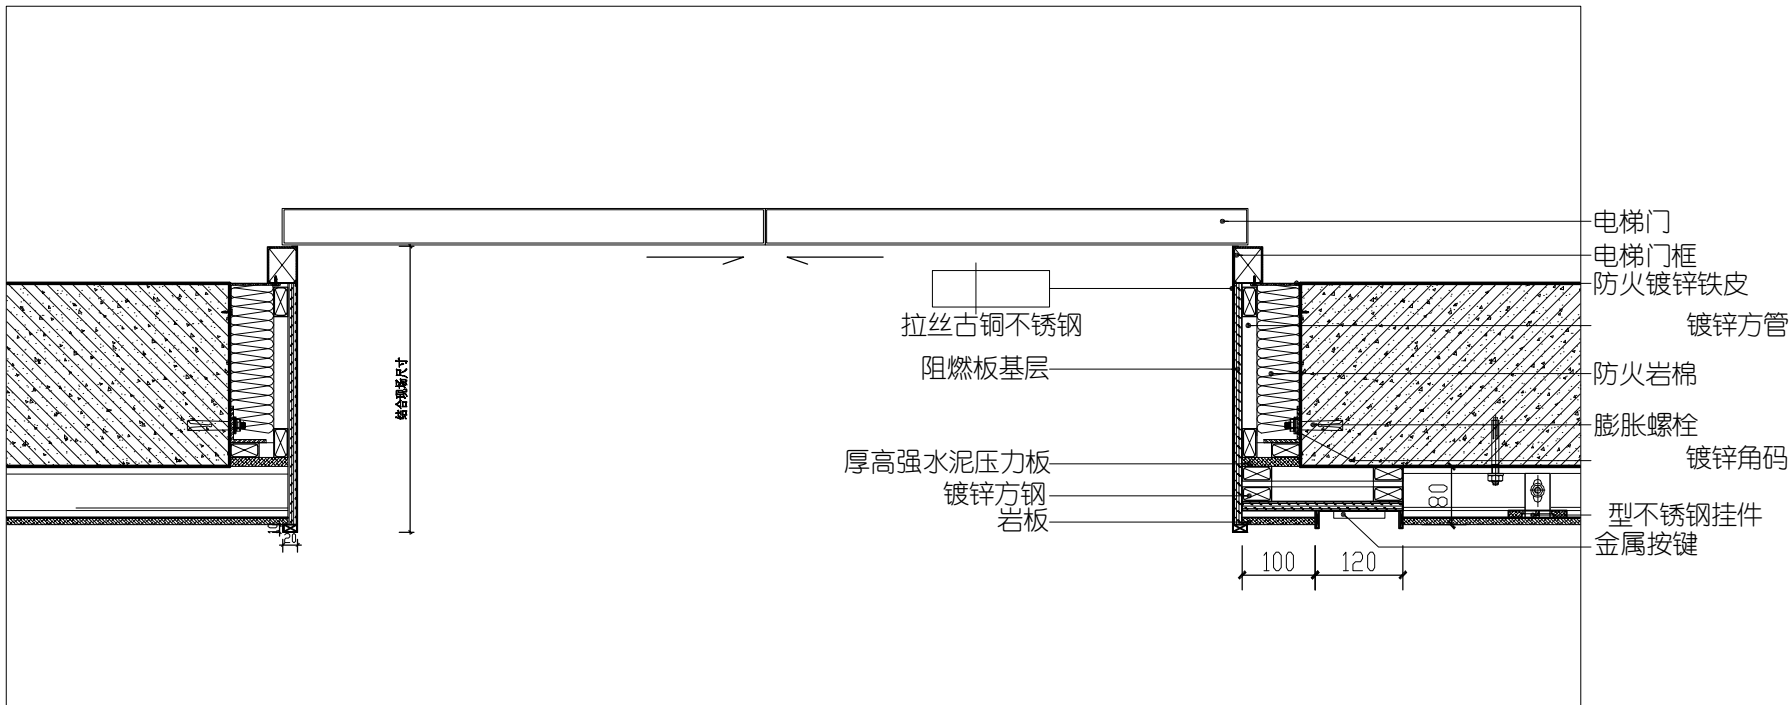


一层大堂电梯门套及金属按键详图

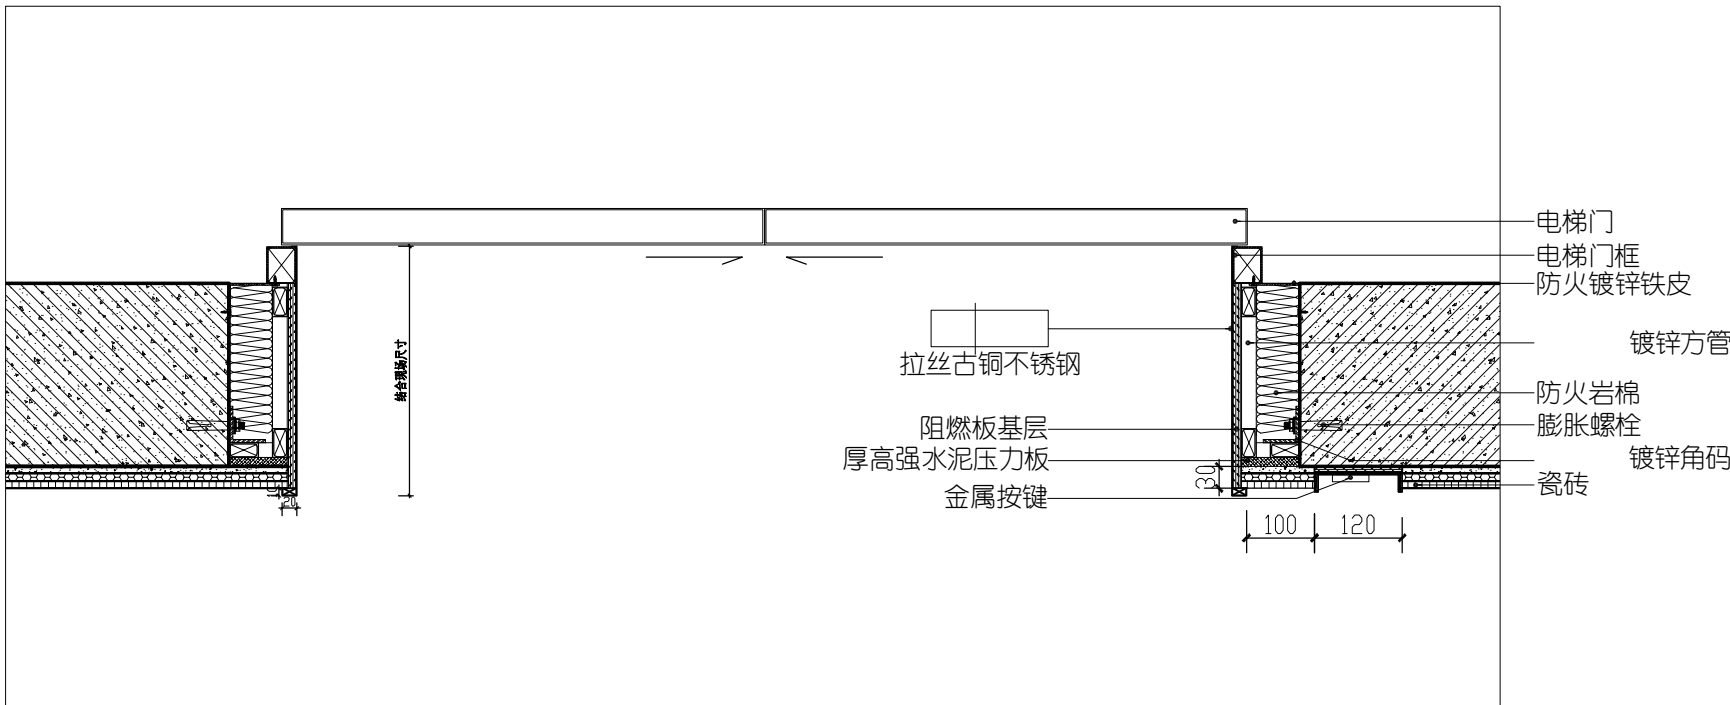


地下一层电梯厅/标准层电梯厅电梯门套及金属按键详图

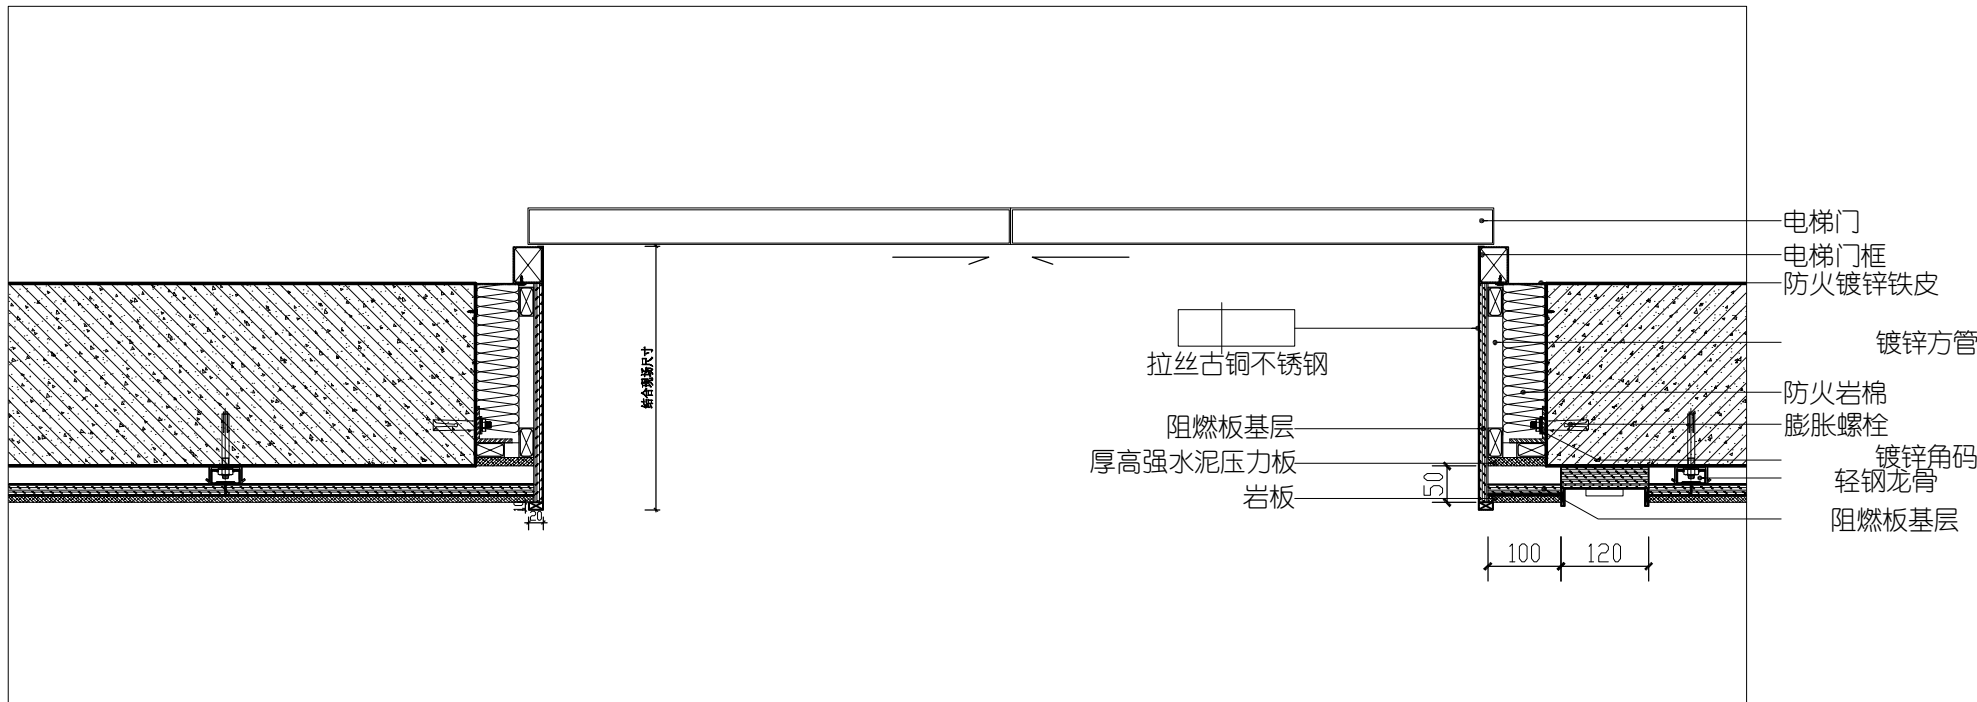


一层电梯厅电梯门套及金属按键详图

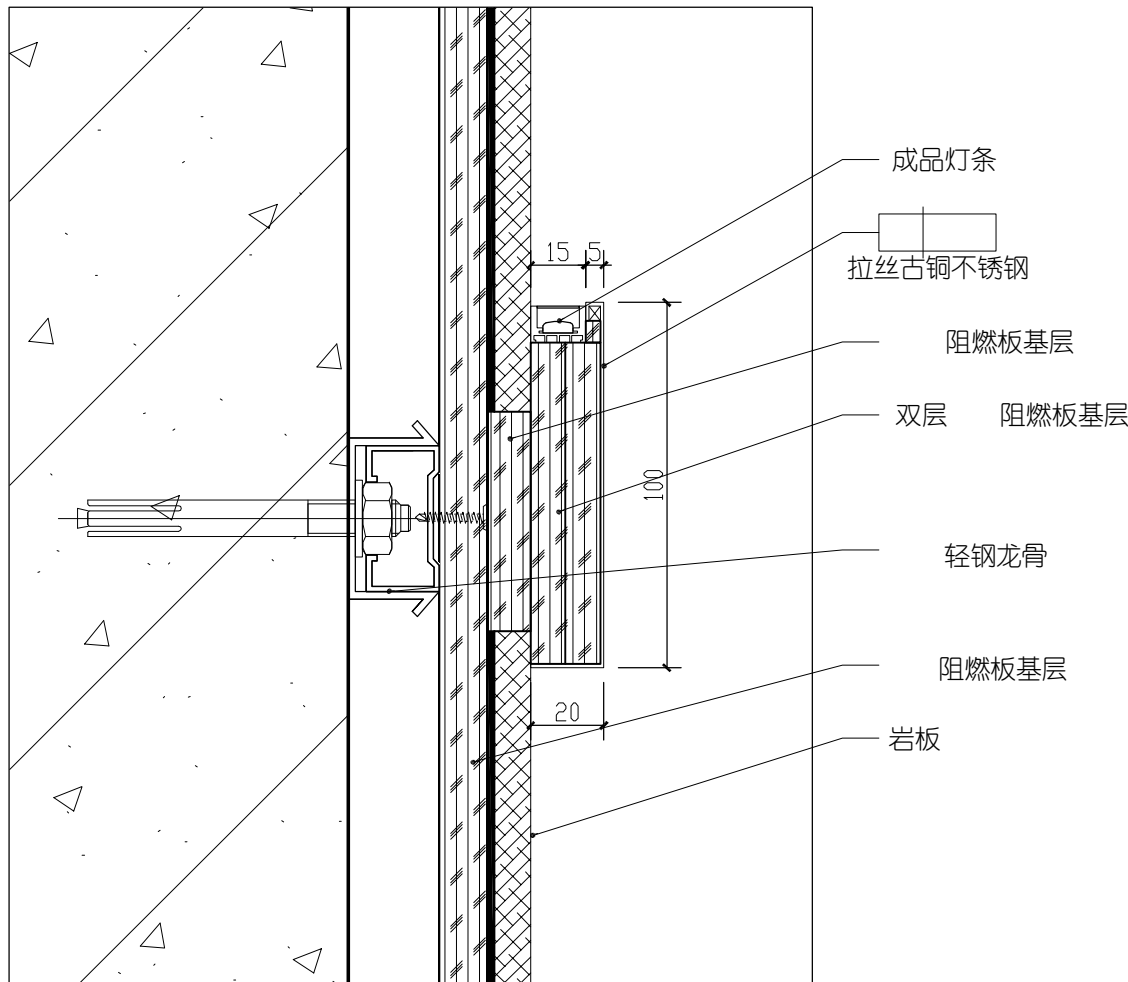


一层大堂造型墙纵剖详图

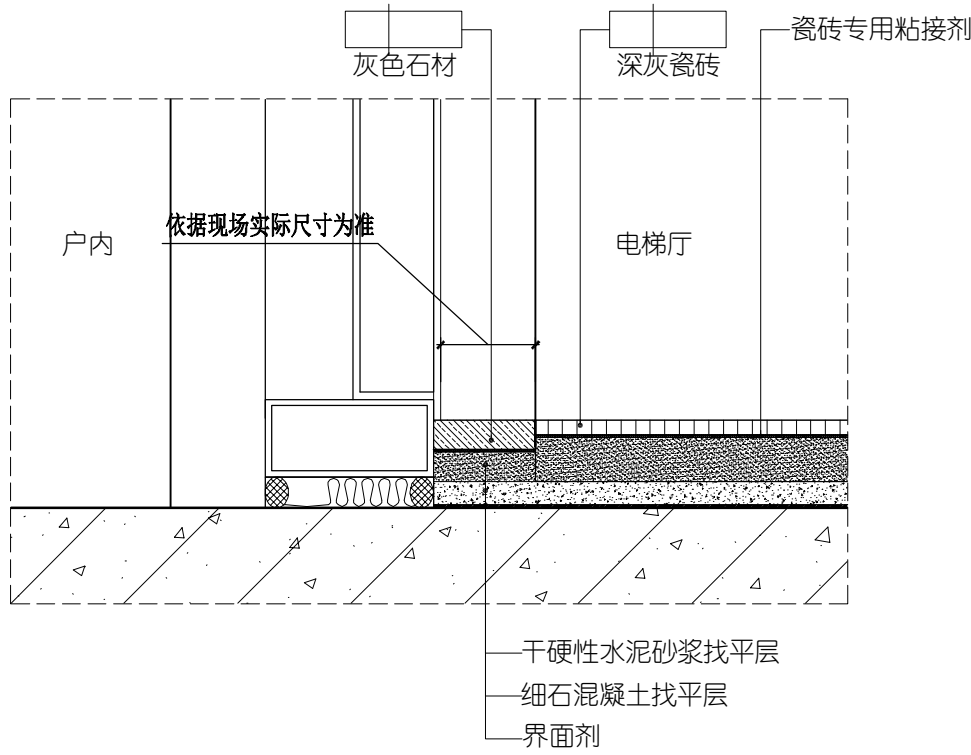


01 入户门地面详图
SCALE: 1/5

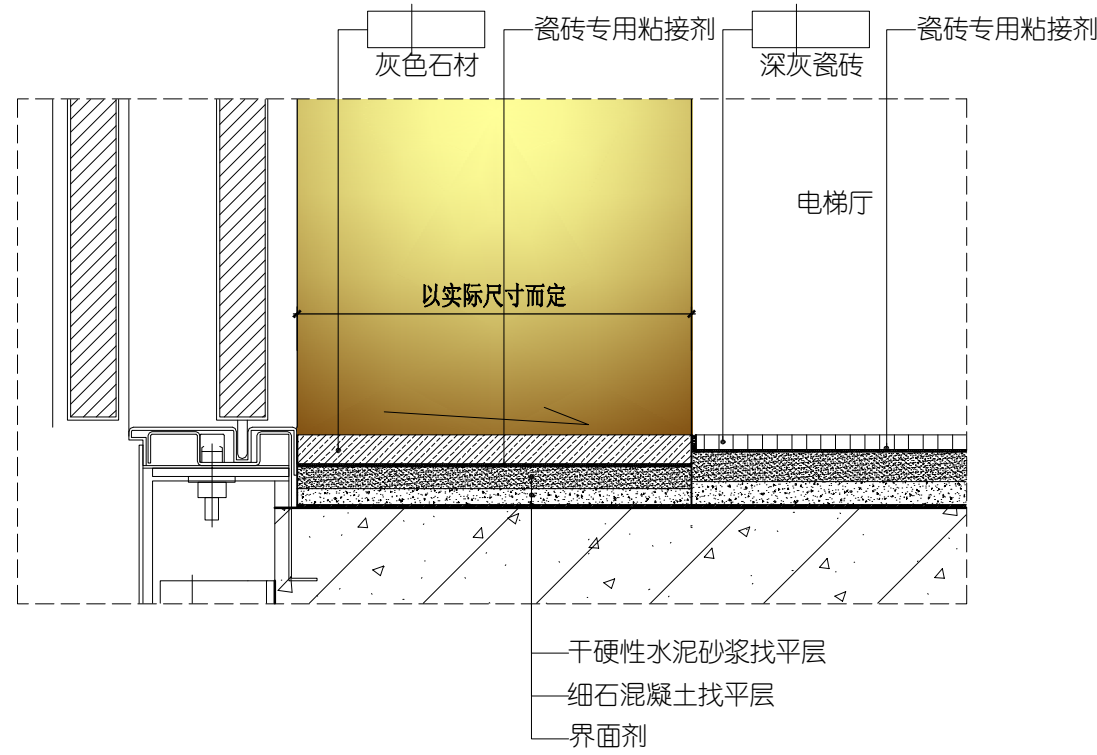


02 电梯厅地面详图
SCALE: 1/5

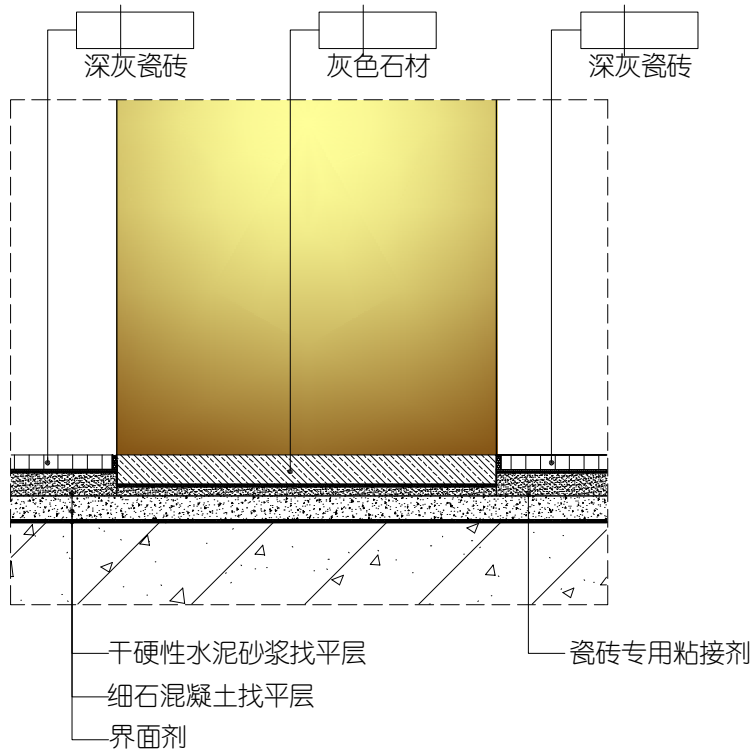

03 过门石地面详图
SCALE: 1/5

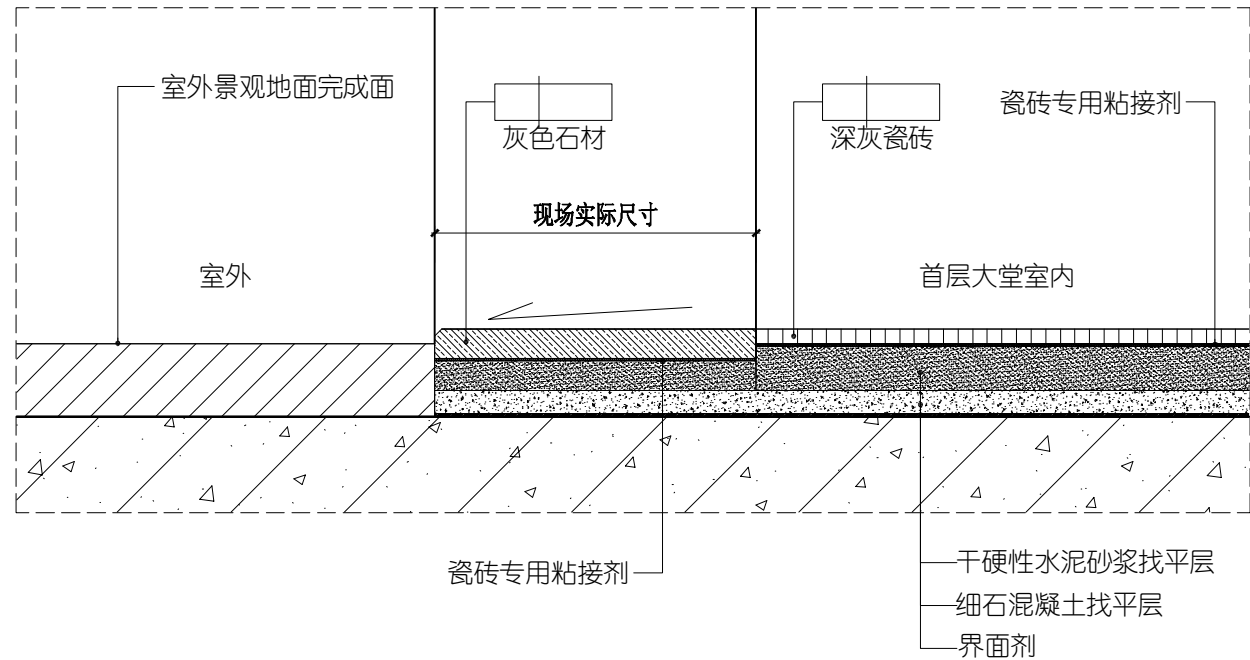

04 大堂入口地面详图
SCALE: 1/5

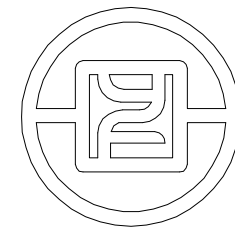

银丰工程有限公司
YINFENG ENGINEERING CO.,LTD.

注：此图版权归本公司 所有图纸上标示的
尺寸，须在现场复核和修正。

版次

备注

出图章

项目名称

银丰盛福片区奥体西路
地块项目

阶段

施工图

图纸名称

地面节点详图

工程编号

比 例

日 期

年 月

设计主持

刘桂玲

审 定

刘桂玲

审 核

董学

校 对

姜伟

设 计 师


杨波

制 图

庞策

图纸编号

页码

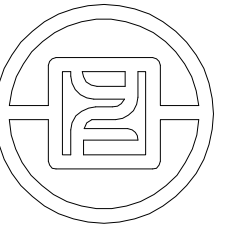

银丰工程有限公司
YINFENG ENGINEERING CO.,LTD.

注：此图版权归本公司 所有图纸上标示的
尺寸，须在现场复核和修正。

版次

备注

出图章

项目名称

银丰盛福片区奥体西路
地块项目

阶段

施工图

图纸名称

暗门详图（一）

工程编号

比例

日期

年月

设计主持

刘桂玲

审定

刘桂玲

审核

董学

校对

姜伟

设计师


杨波

制图


庞策

图纸编号


页码

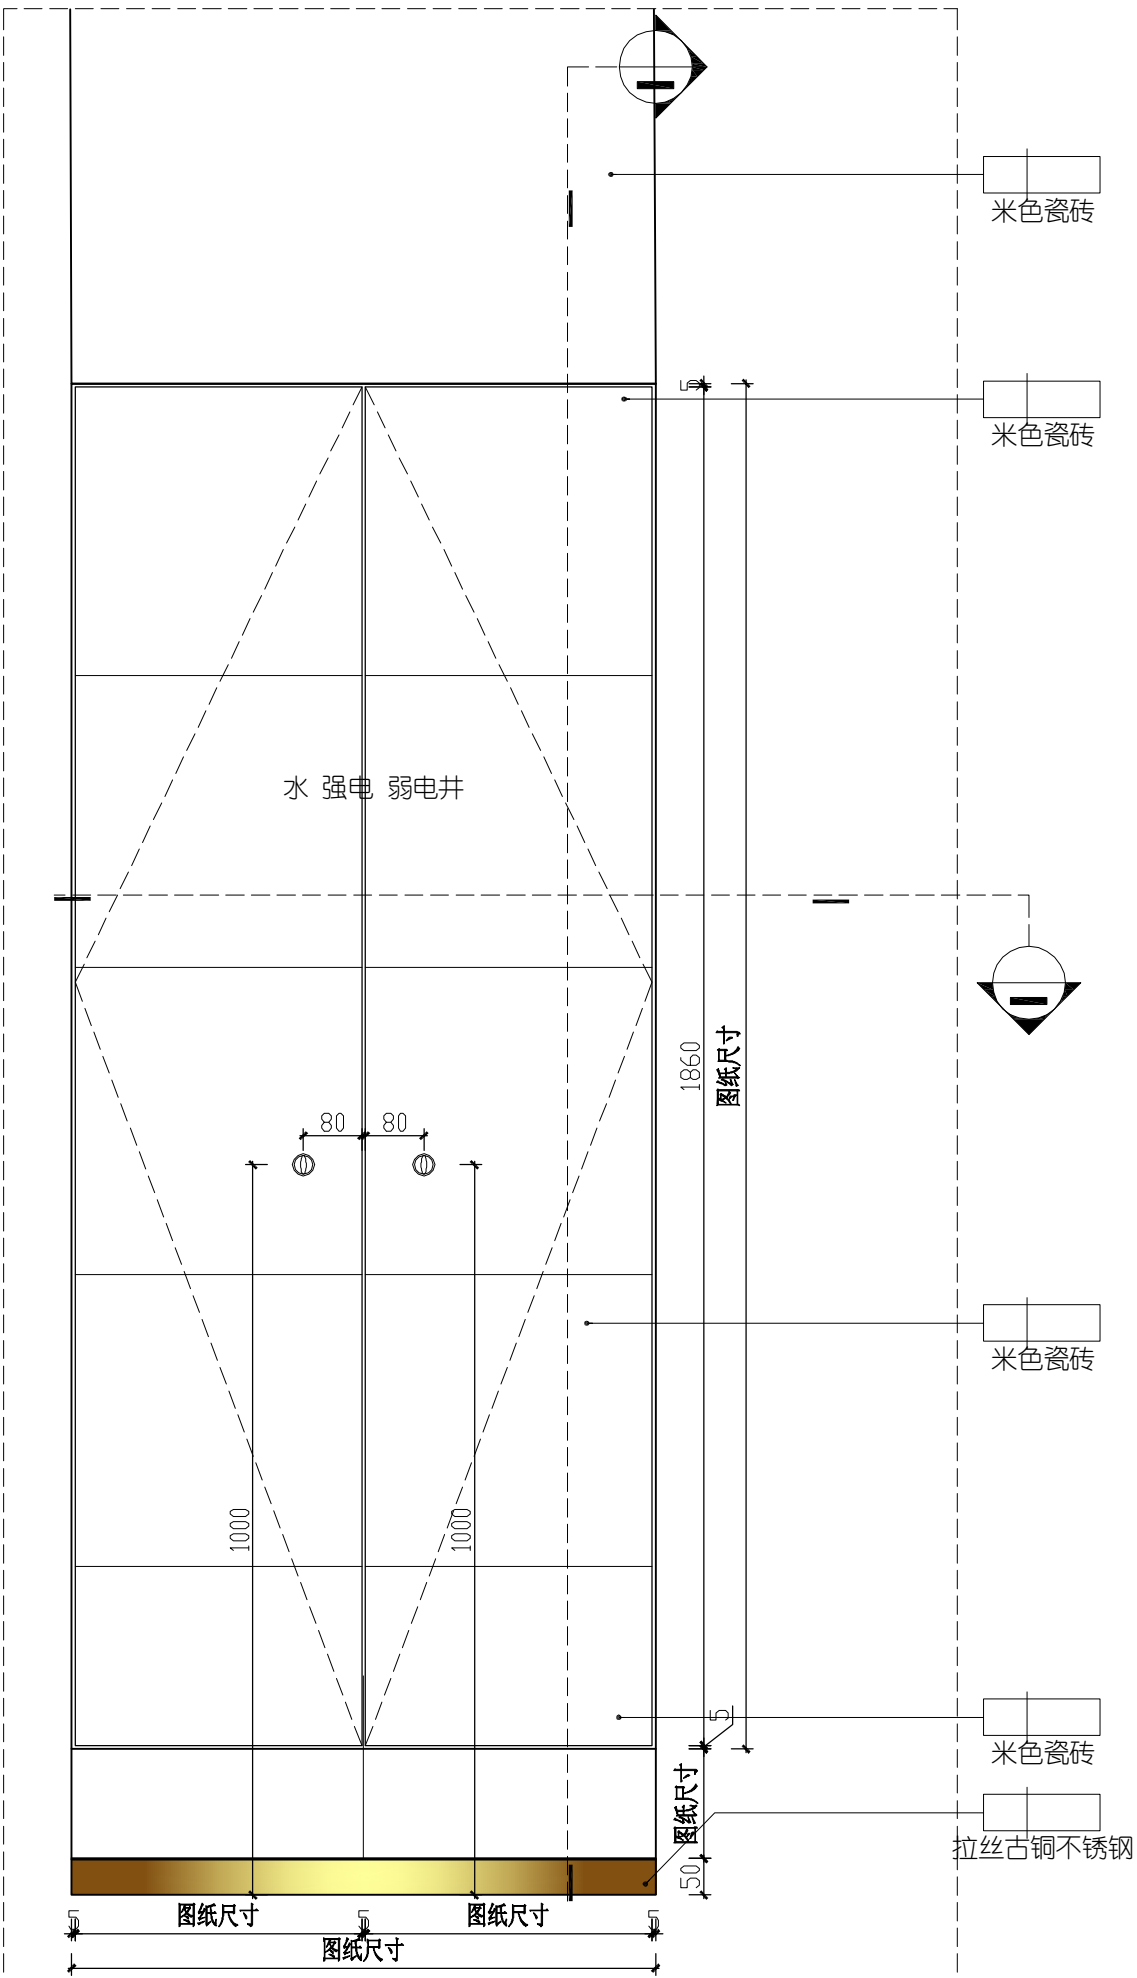


01 管道井暗门立面详图
SCALE: 1/10

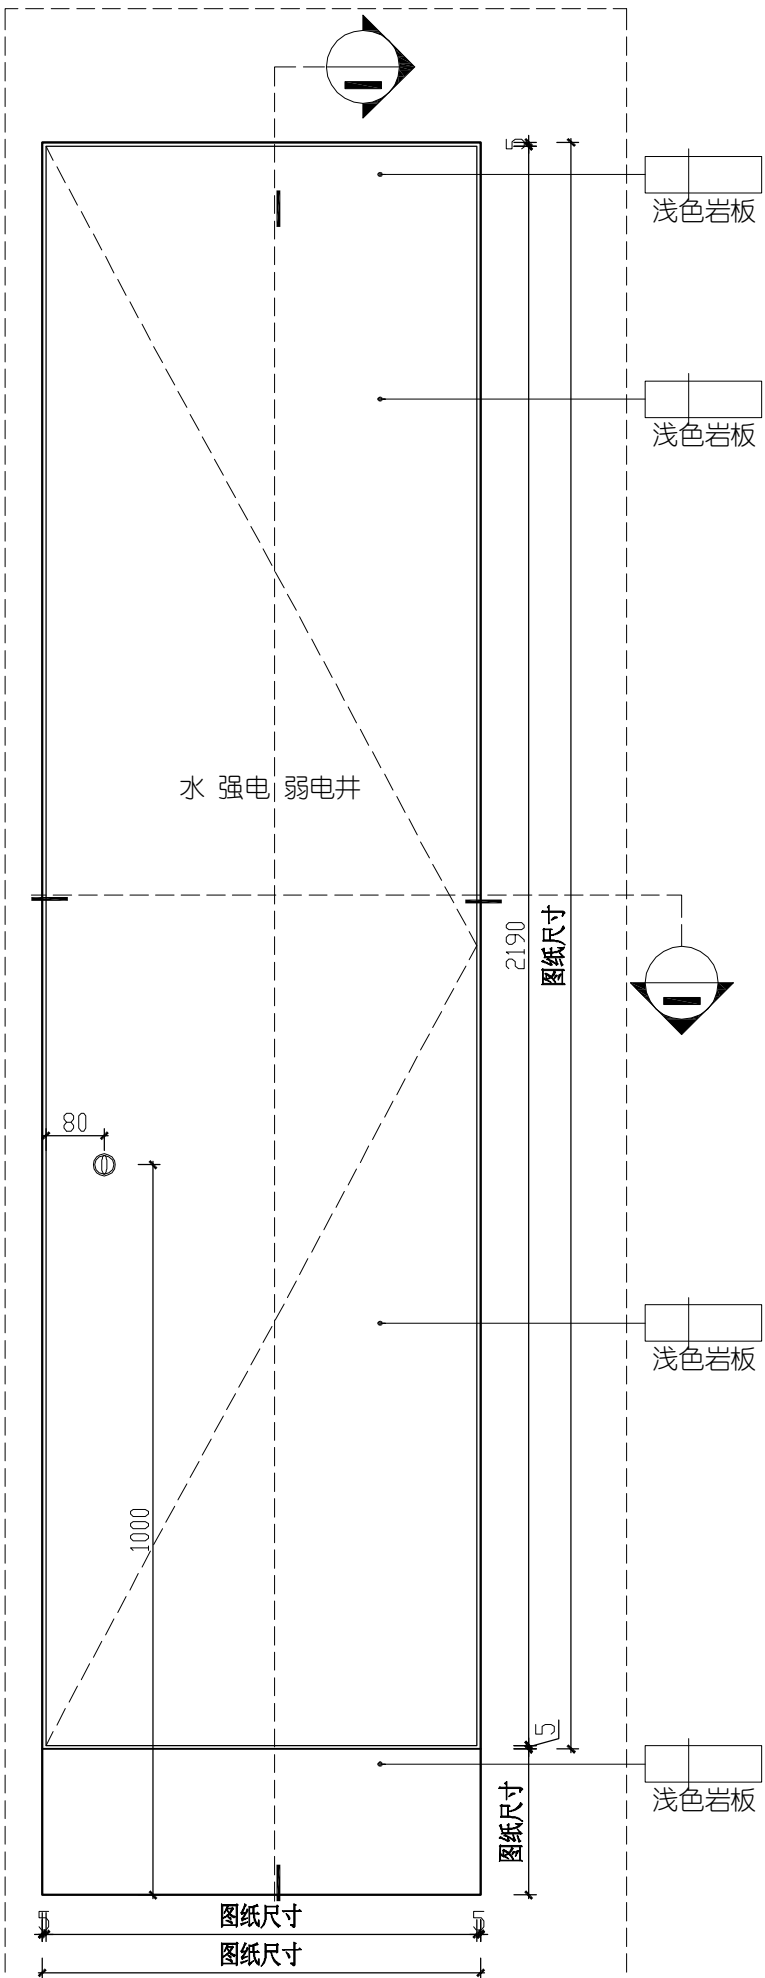


02 管道井暗门立面详图
SCALE: 1/10

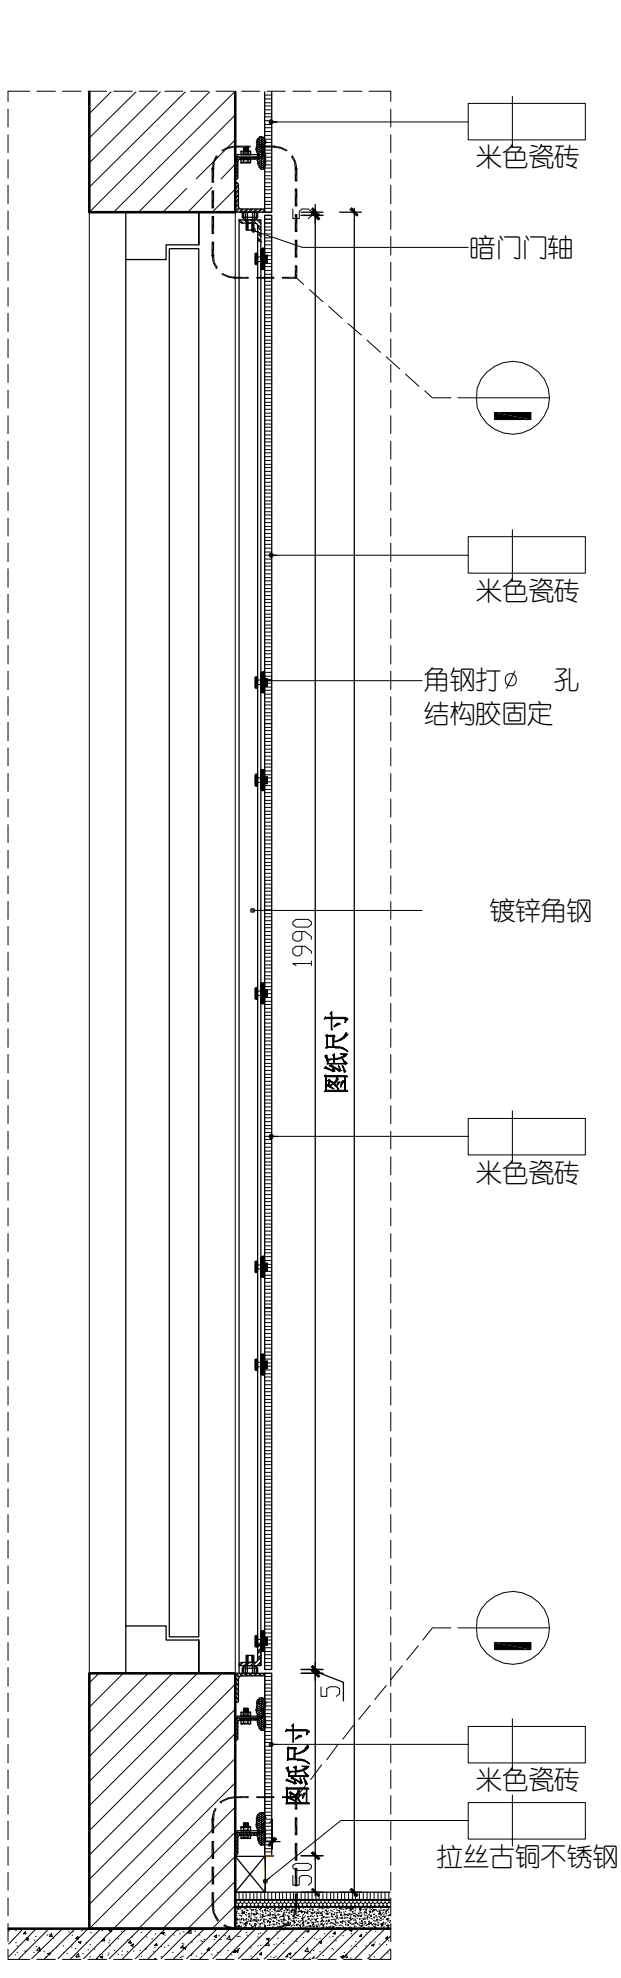


03 管道井暗门纵剖详图
SCALE: 1/10

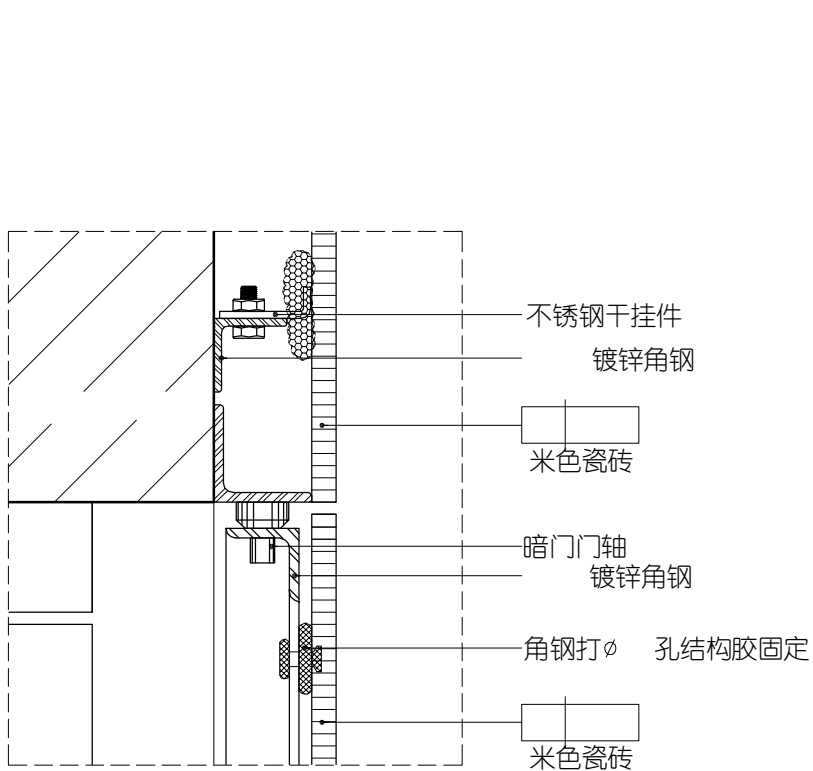


A 大样图
SCALE: 1/3

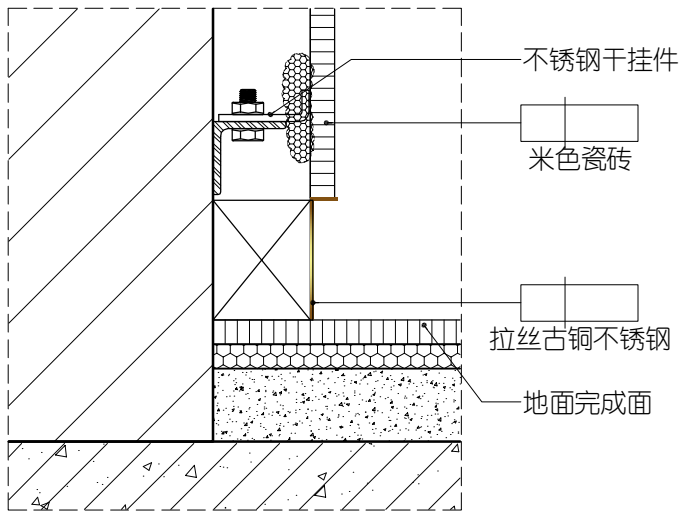


B 大样图
SCALE: 1/3

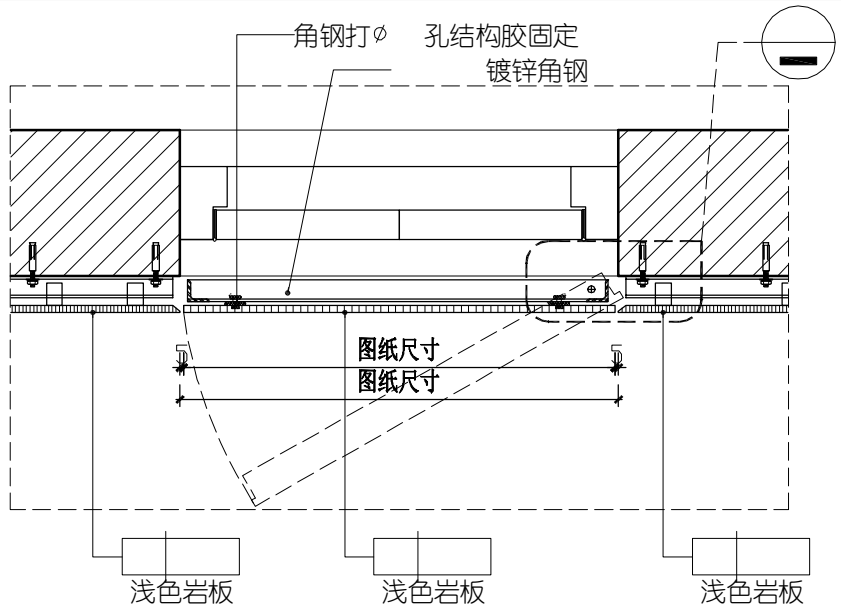


04 管道井暗门横剖详图
SCALE: 1/10

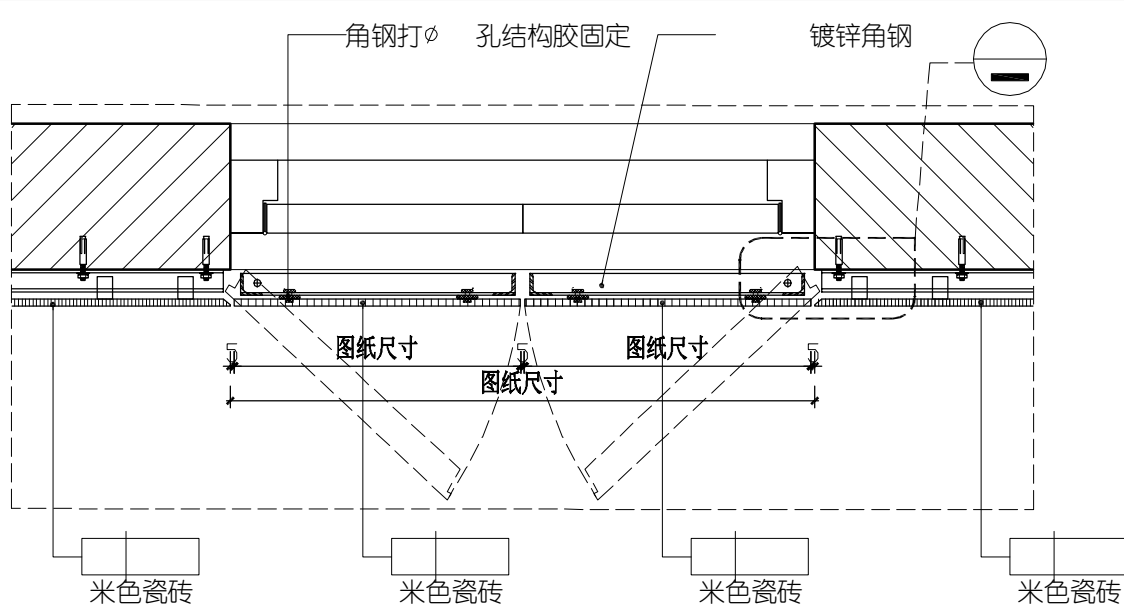

05 管道井暗门横剖详图
SCALE: 1/10

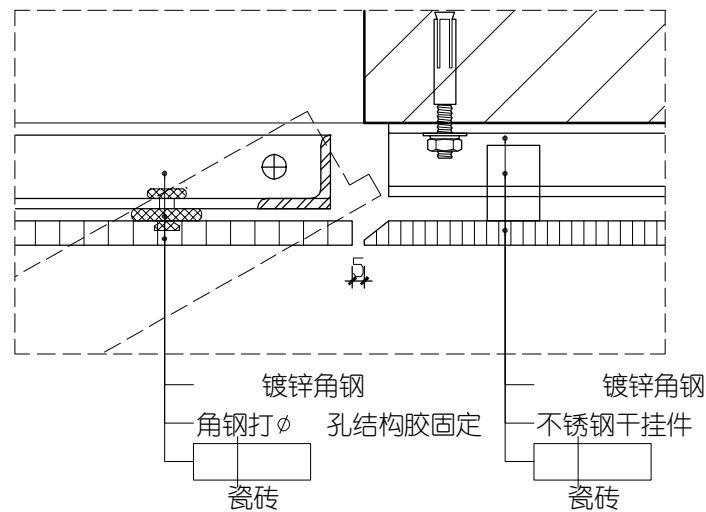

C 大样图
SCALE: 1/3

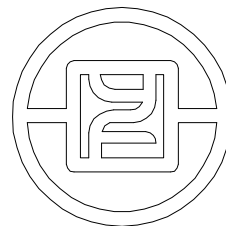

银丰工程有限公司
YINFENG ENGINEERING CO.,LTD.

注：此图版权归本公司 所有图纸上标示的
尺寸，须在现场复核和修正。

版次	

备注	

出图章	

项目名称
银丰盛福片区奥体西路 地块项目


阶段
施工图

图纸名称
暗门详图（二）


工程编号	
比 例	
日 期	年 月
设计主持	刘桂玲
审 定	刘桂玲
审 核	董学
校 对	姜伟
设 计 师	杨波
制 图	庞策

图纸编号


页码

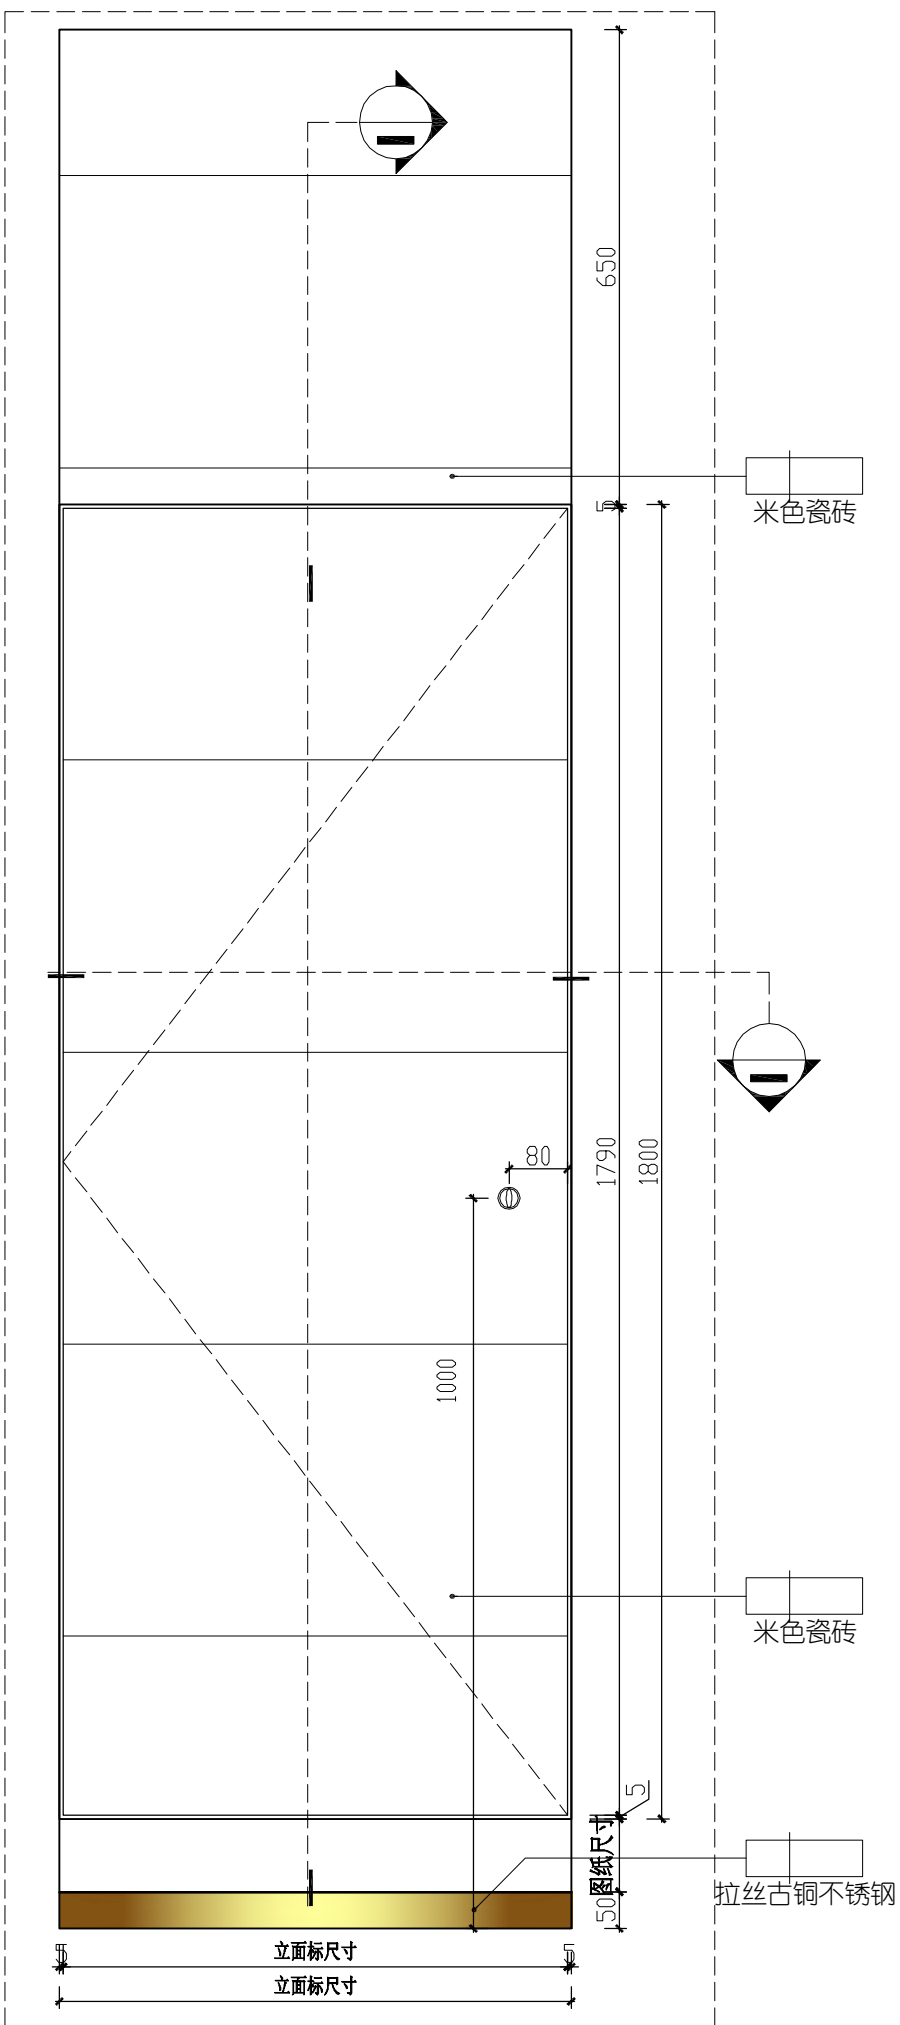


01 消火栓箱暗门立面详图

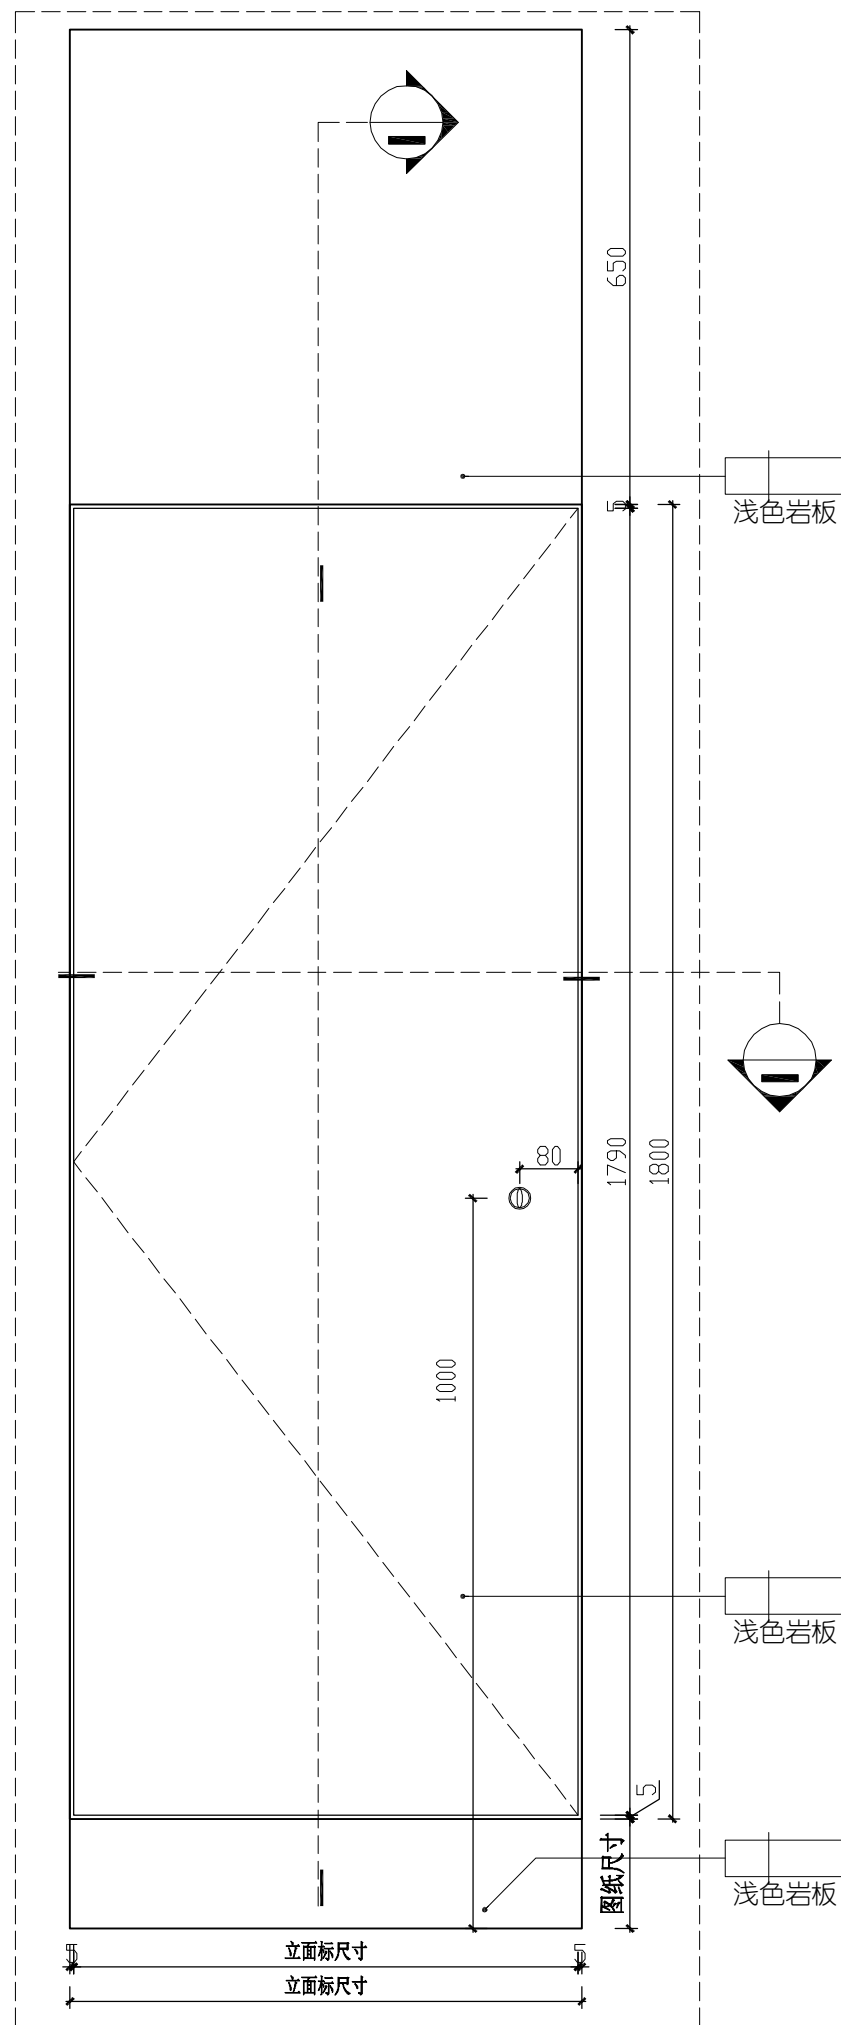


02 消火栓箱暗门立面详图

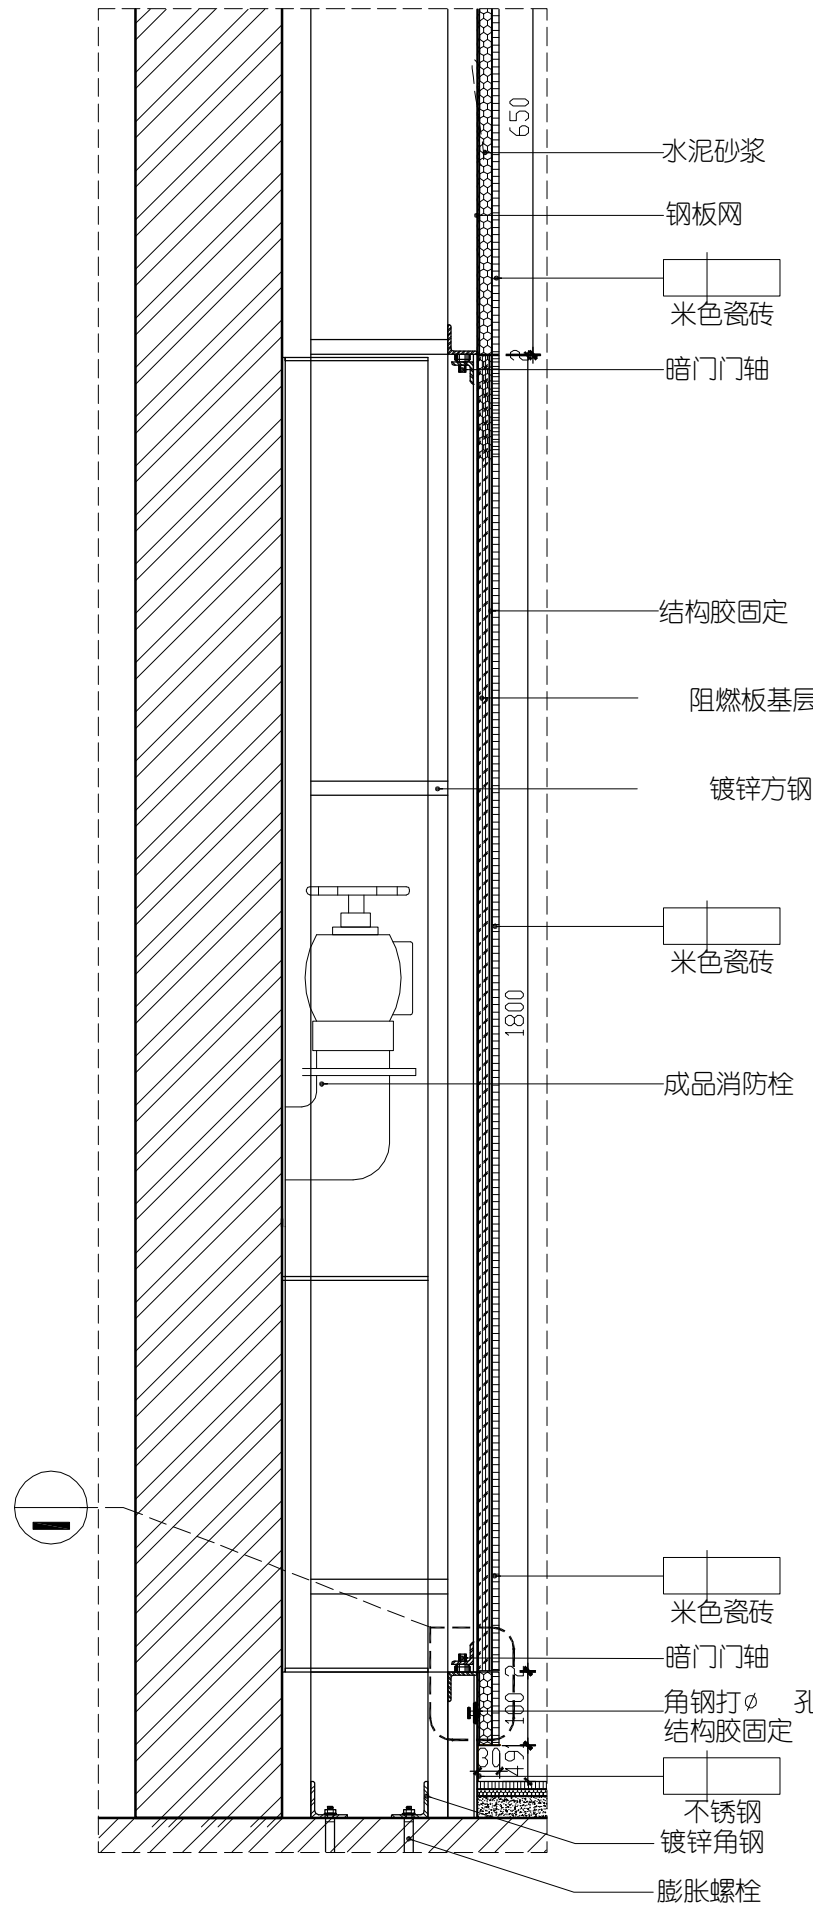


03 消火栓箱暗门纵剖详图
SCALE: 1/10

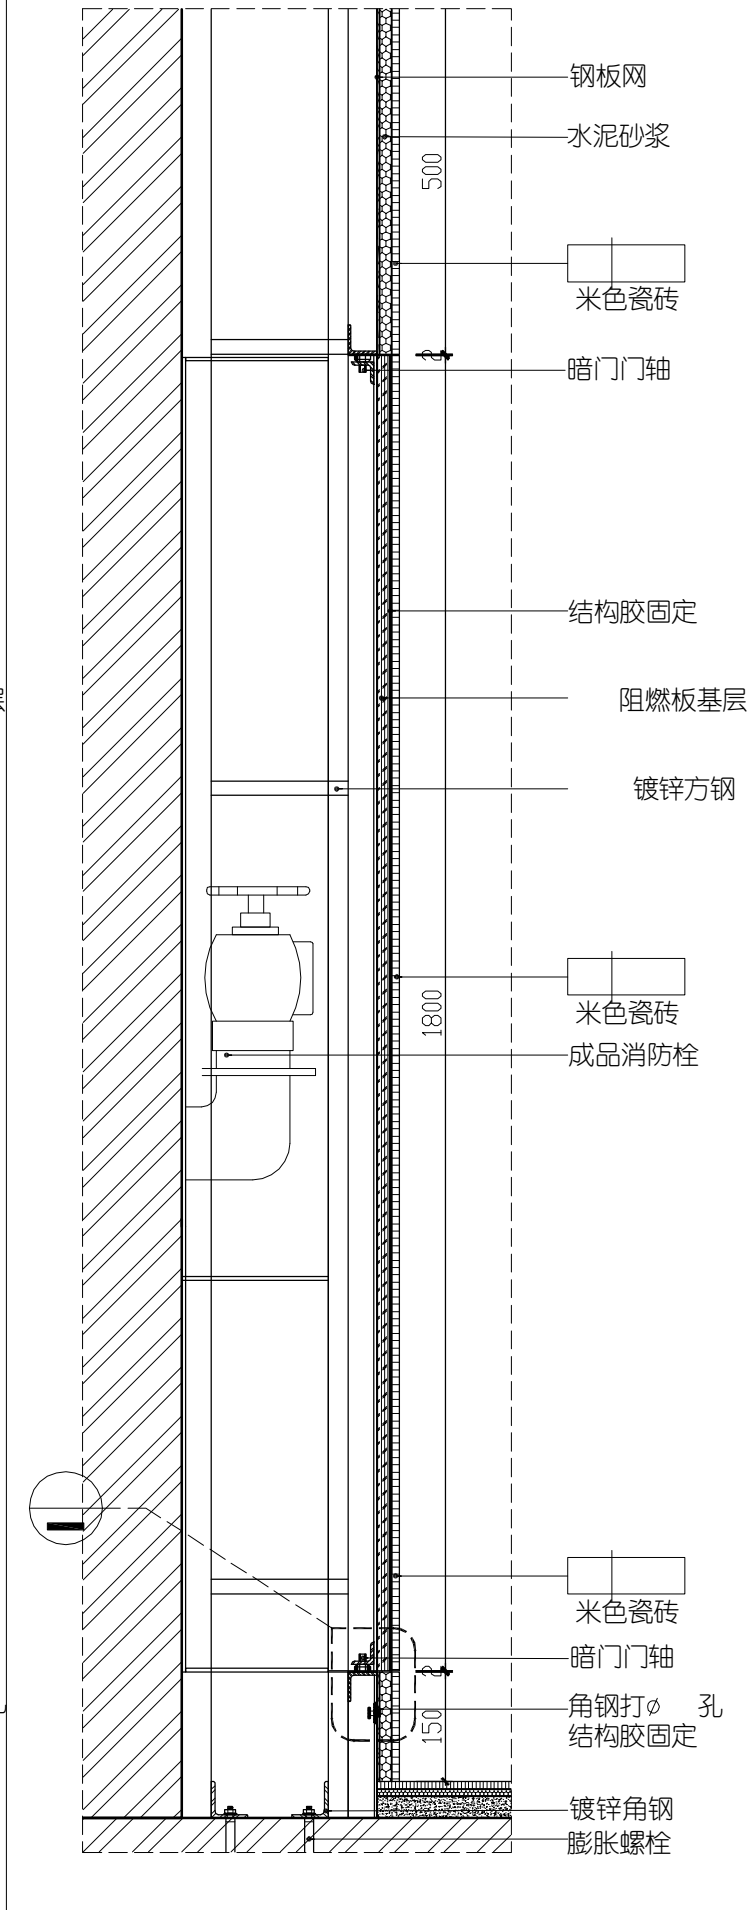

04 消火栓箱暗门纵剖详图
SCALE: 1/10

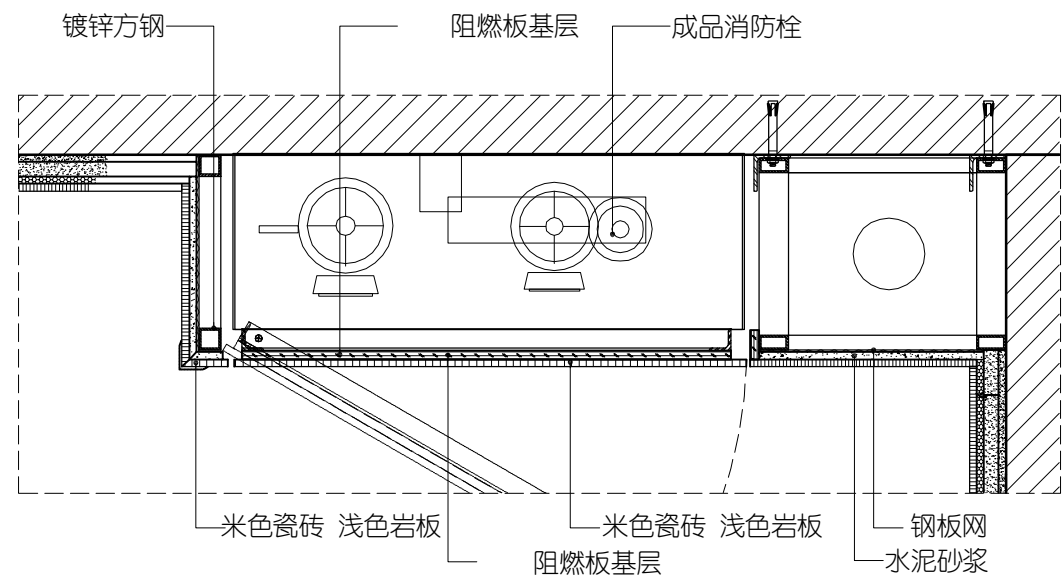

05 消火栓箱暗门横剖详图

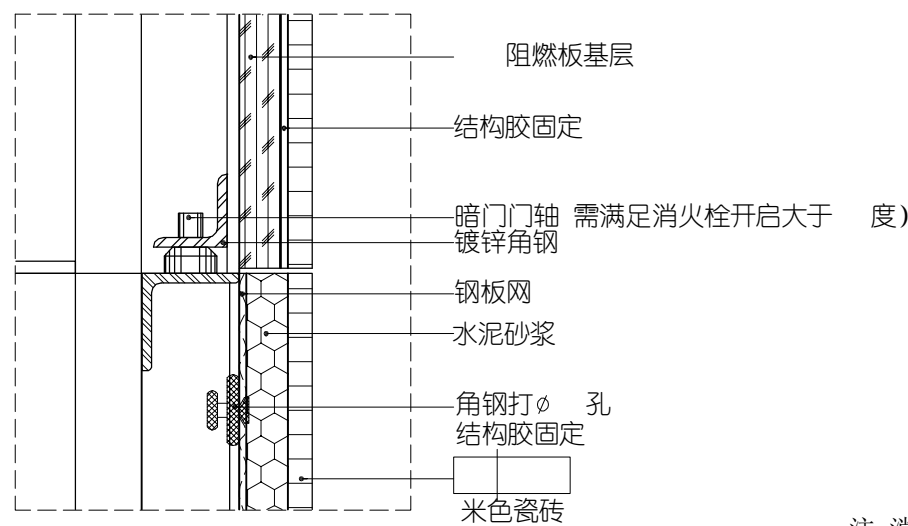

06 大样图

注 消火栓暗门安装需满足开门见栓。开启角度大于 度